

Согласовано			
Взам. инв. №			
Подп. и дата			
Инв. № подл.			

Условные обозначения

Линия совмещения (лист №2) Линия совмещения (лист №1)	Линия совмещения листов
	Ось планируемого газопровода
	Границы зон планируемого размещения линейного объекта
1	Номера характерных точек границ зон планируемого размещения линейного объекта
	Границы территории, в отношении которой осуществляется подготовка проекта планировки территории
	Существующие (ранее установленные в соответствии с законодательством Российской Федерации) красные линии
1	Номера характерных точек существующих (ранее установленных в соответствии с законодательством Российской Федерации) красных линий
	Границы зон с особыми условиями использования территорий, подлежащие установлению в связи с размещением планируемого газопровода



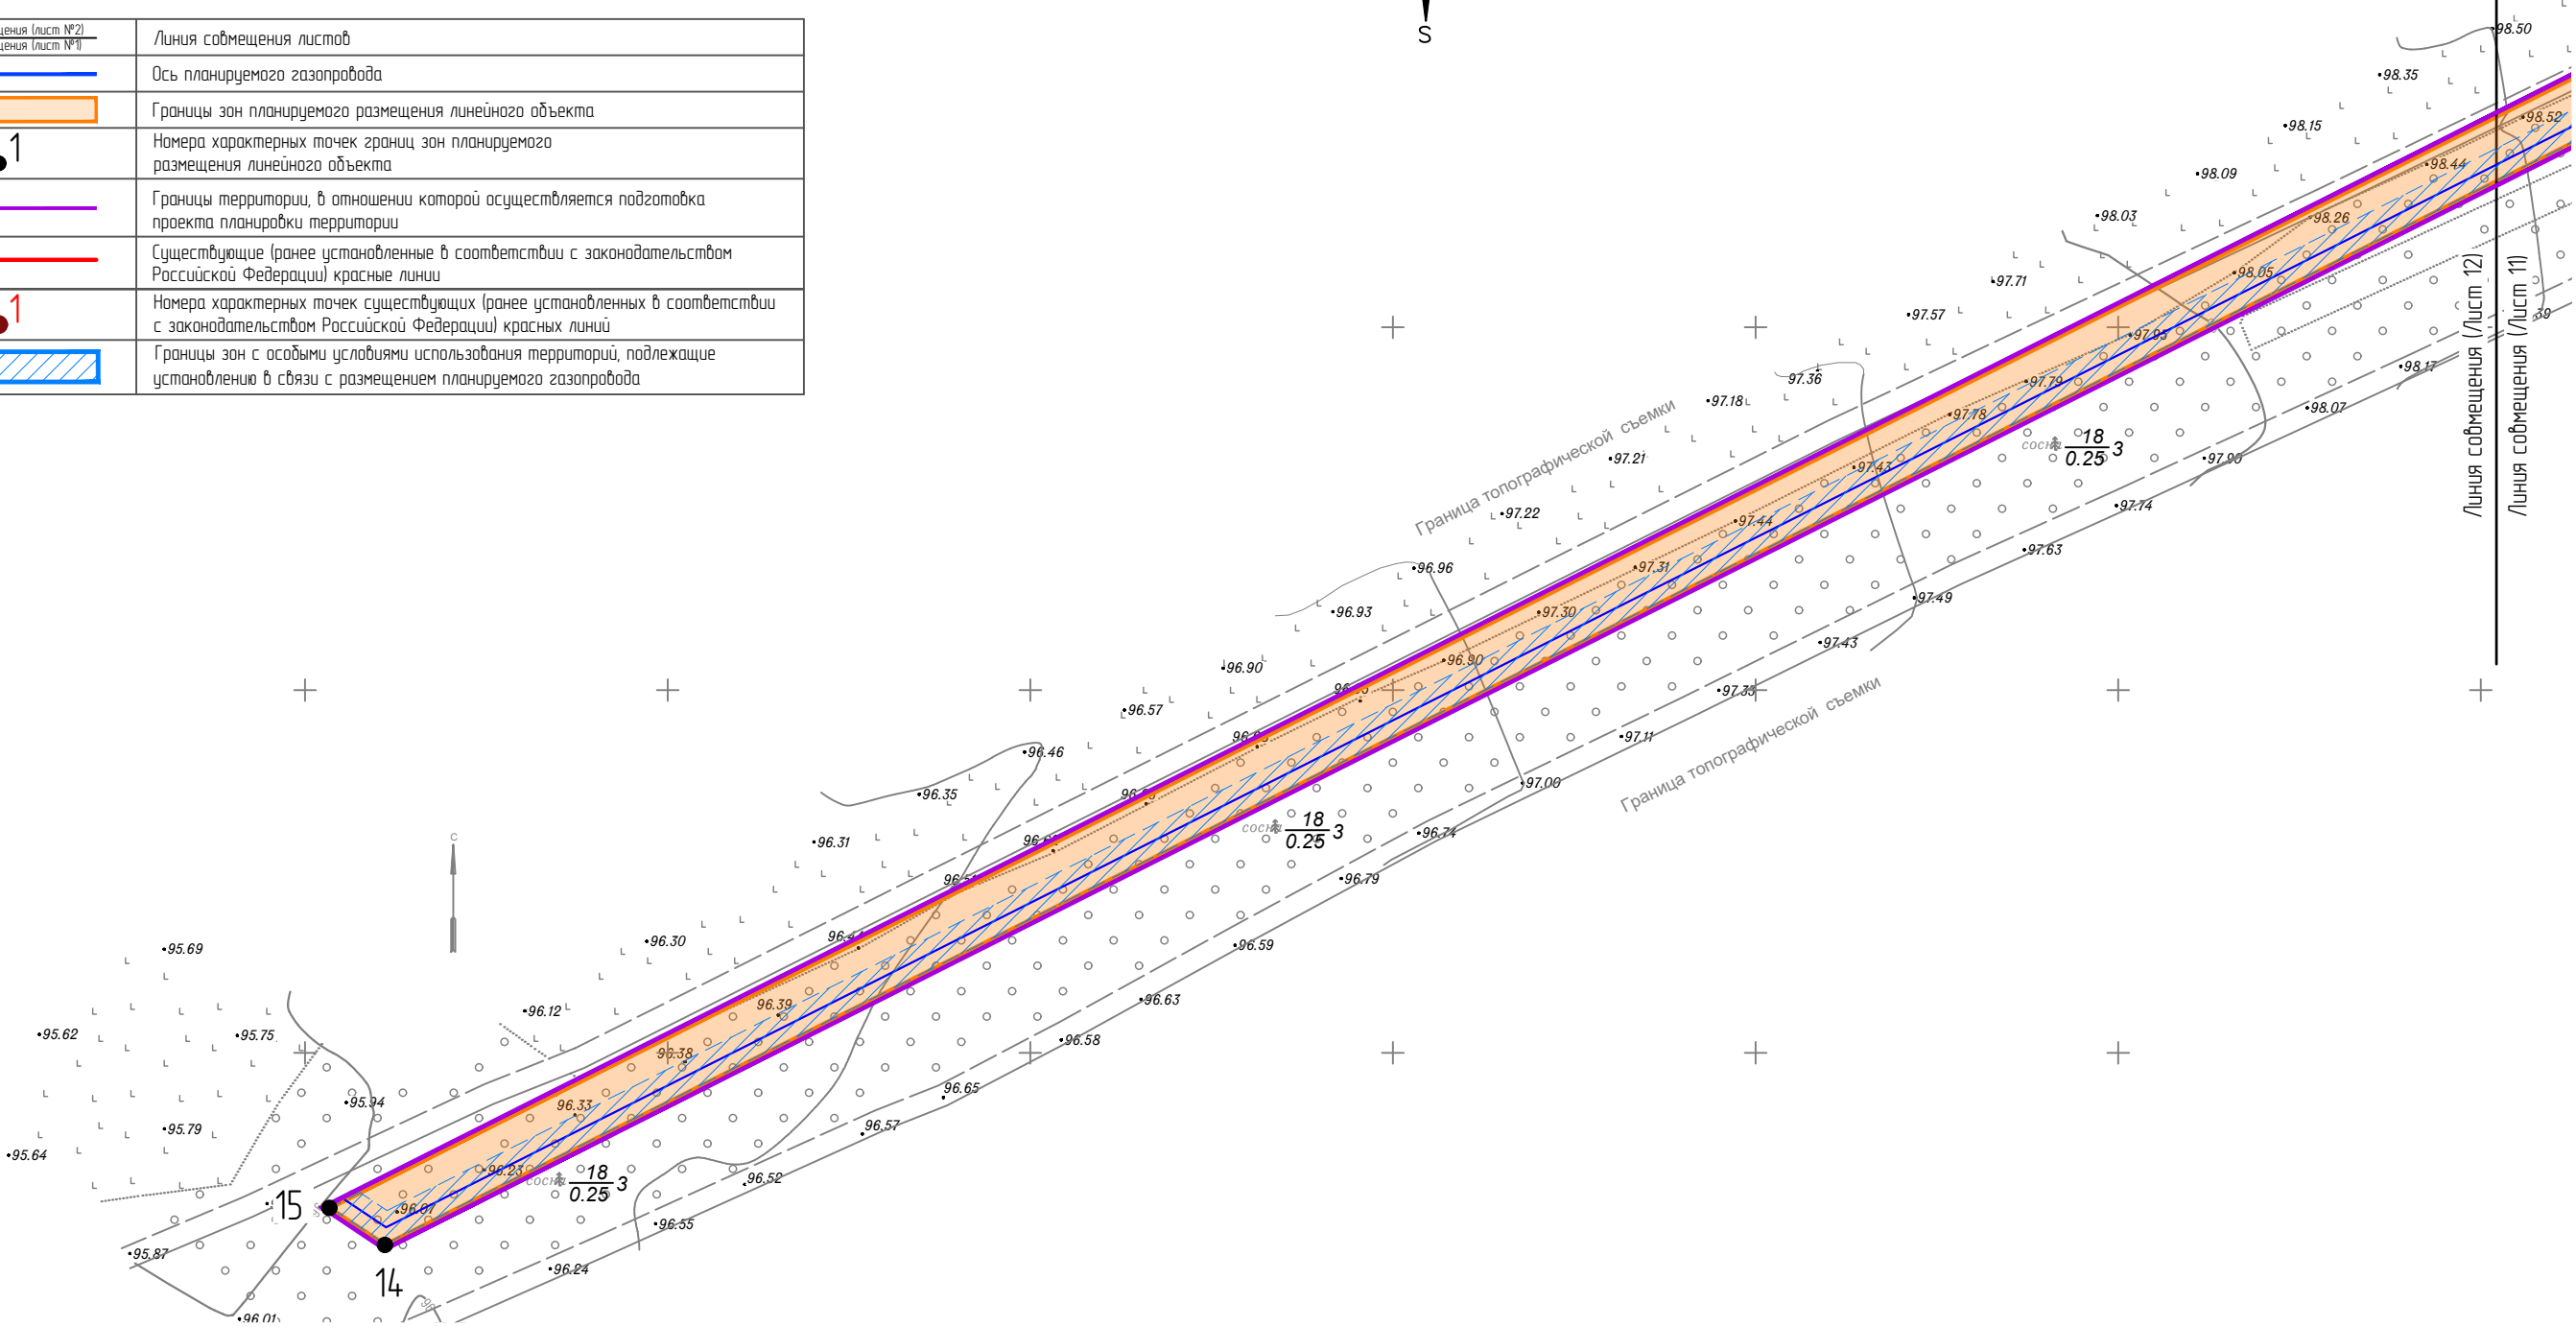


Схема расположения листов

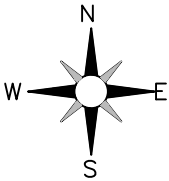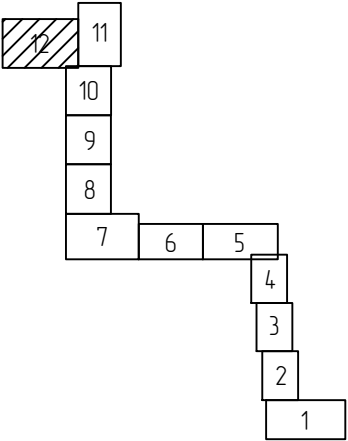

Исполняющий обязанности
руководителя управления
главного архитектора

Г.Ю. Чурсанов

						23/06-К-ДПТ-ППТ-1			
						Документация по планировке территории участка линейного объекта для строительства сетей газоснабжения по ул. Изыскателей, 219 А, В в городском округе город Воронеж			
Изм.	Кол.уч.	Лист	№ док.	Подп.	Дата	Проект планировки территории	Стадия	Лист	Листов
Разраб.	Воронова						ППТ-1	12	12
Проверил	Говорова								
Н. контр.	Коржов								
ГИП	Кутмаев					Чертеж красных линий. Чертеж границ зон планируемого размещения линейных объектов. Чертеж границ зон планируемого размещения линейных объектов, подлежащих реконструкции в связи с изменением их местоположения. М 1:1 000	 НК - ПРОЕКТ ИНЖИНИРИНГ		

