

Инд.№ подл.	Подп. и дата	Взам. инд.№	Согласовано

Существующие красные линии ул. Богатырская, установленные постановлением администрации городского округа город Воронеж от 13.11.2020 № 1085 «Об утверждении документации по планировке территории участка линейного объекта для реконструкции и строительства автодорог в квартале, ограниченном ул. Богатырская, ул. Планетная, ул. Ф. Тютчева и ул. Сельская в городском округе город Воронеж»



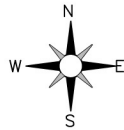


Схема расположения листов

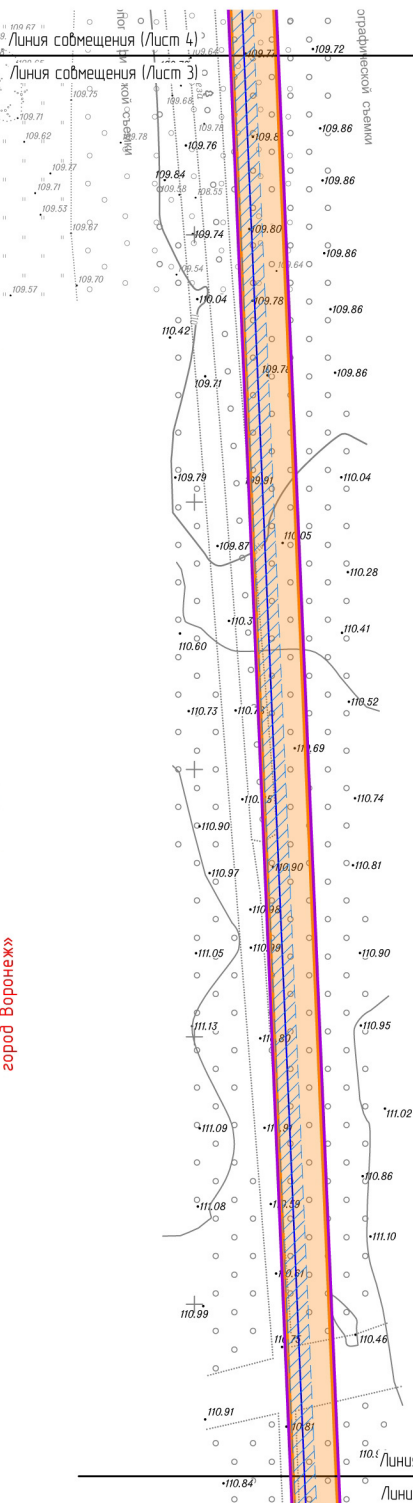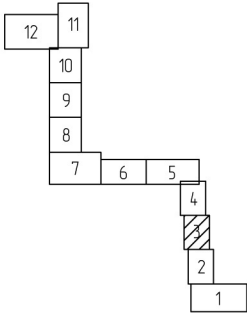

Условные обозначения

Линия совмещения (Лист №2) Линия совмещения (Лист №1)	Линия совмещения листов
	Ось планируемого газопровода
	Границы зон планируемого размещения линейного объекта
	Номера характерных точек границ зон планируемого размещения линейного объекта
	Границы территории, в отношении которой осуществляется подготовка проекта планировки территории
	Существующие (ранее установленные в соответствии с законодательством Российской Федерации) красные линии
	Номера характерных точек существующих (ранее установленных в соответствии с законодательством Российской Федерации) красных линий
	Границы зон с особыми условиями использования территорий, подлежащие установлению в связи с размещением планируемого газопровода

						23/06-К-ДПТ-ППТ-1			
						Документация по планировке территории участка линейного объекта для строительства сетей газоснабжения по ул. Изыскателей, 219 А, В в городском округе город Воронеж			
Изм.	Кол.уч.	Лист	№ док.	Подп.	Дата	Проект планировки территории	Стадия	Лист	Листов
Разраб.	Воронцова						ППТ-1	3	12
Проверил	Говорова					Чертеж красных линий. Чертеж границ зон планируемого размещения линейных объектов. Чертеж границ зон планируемого размещения линейных объектов, подлежащих реконструкции в связи с изменением их местоположения. М 1:1 000			
Н. контр.	Коржаев								
ГИП	Кутаев								