

Согласовано					
Взам. инв. №					
Подп. и дата					
Инв. № подл.					



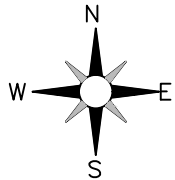


Схема расположения листов

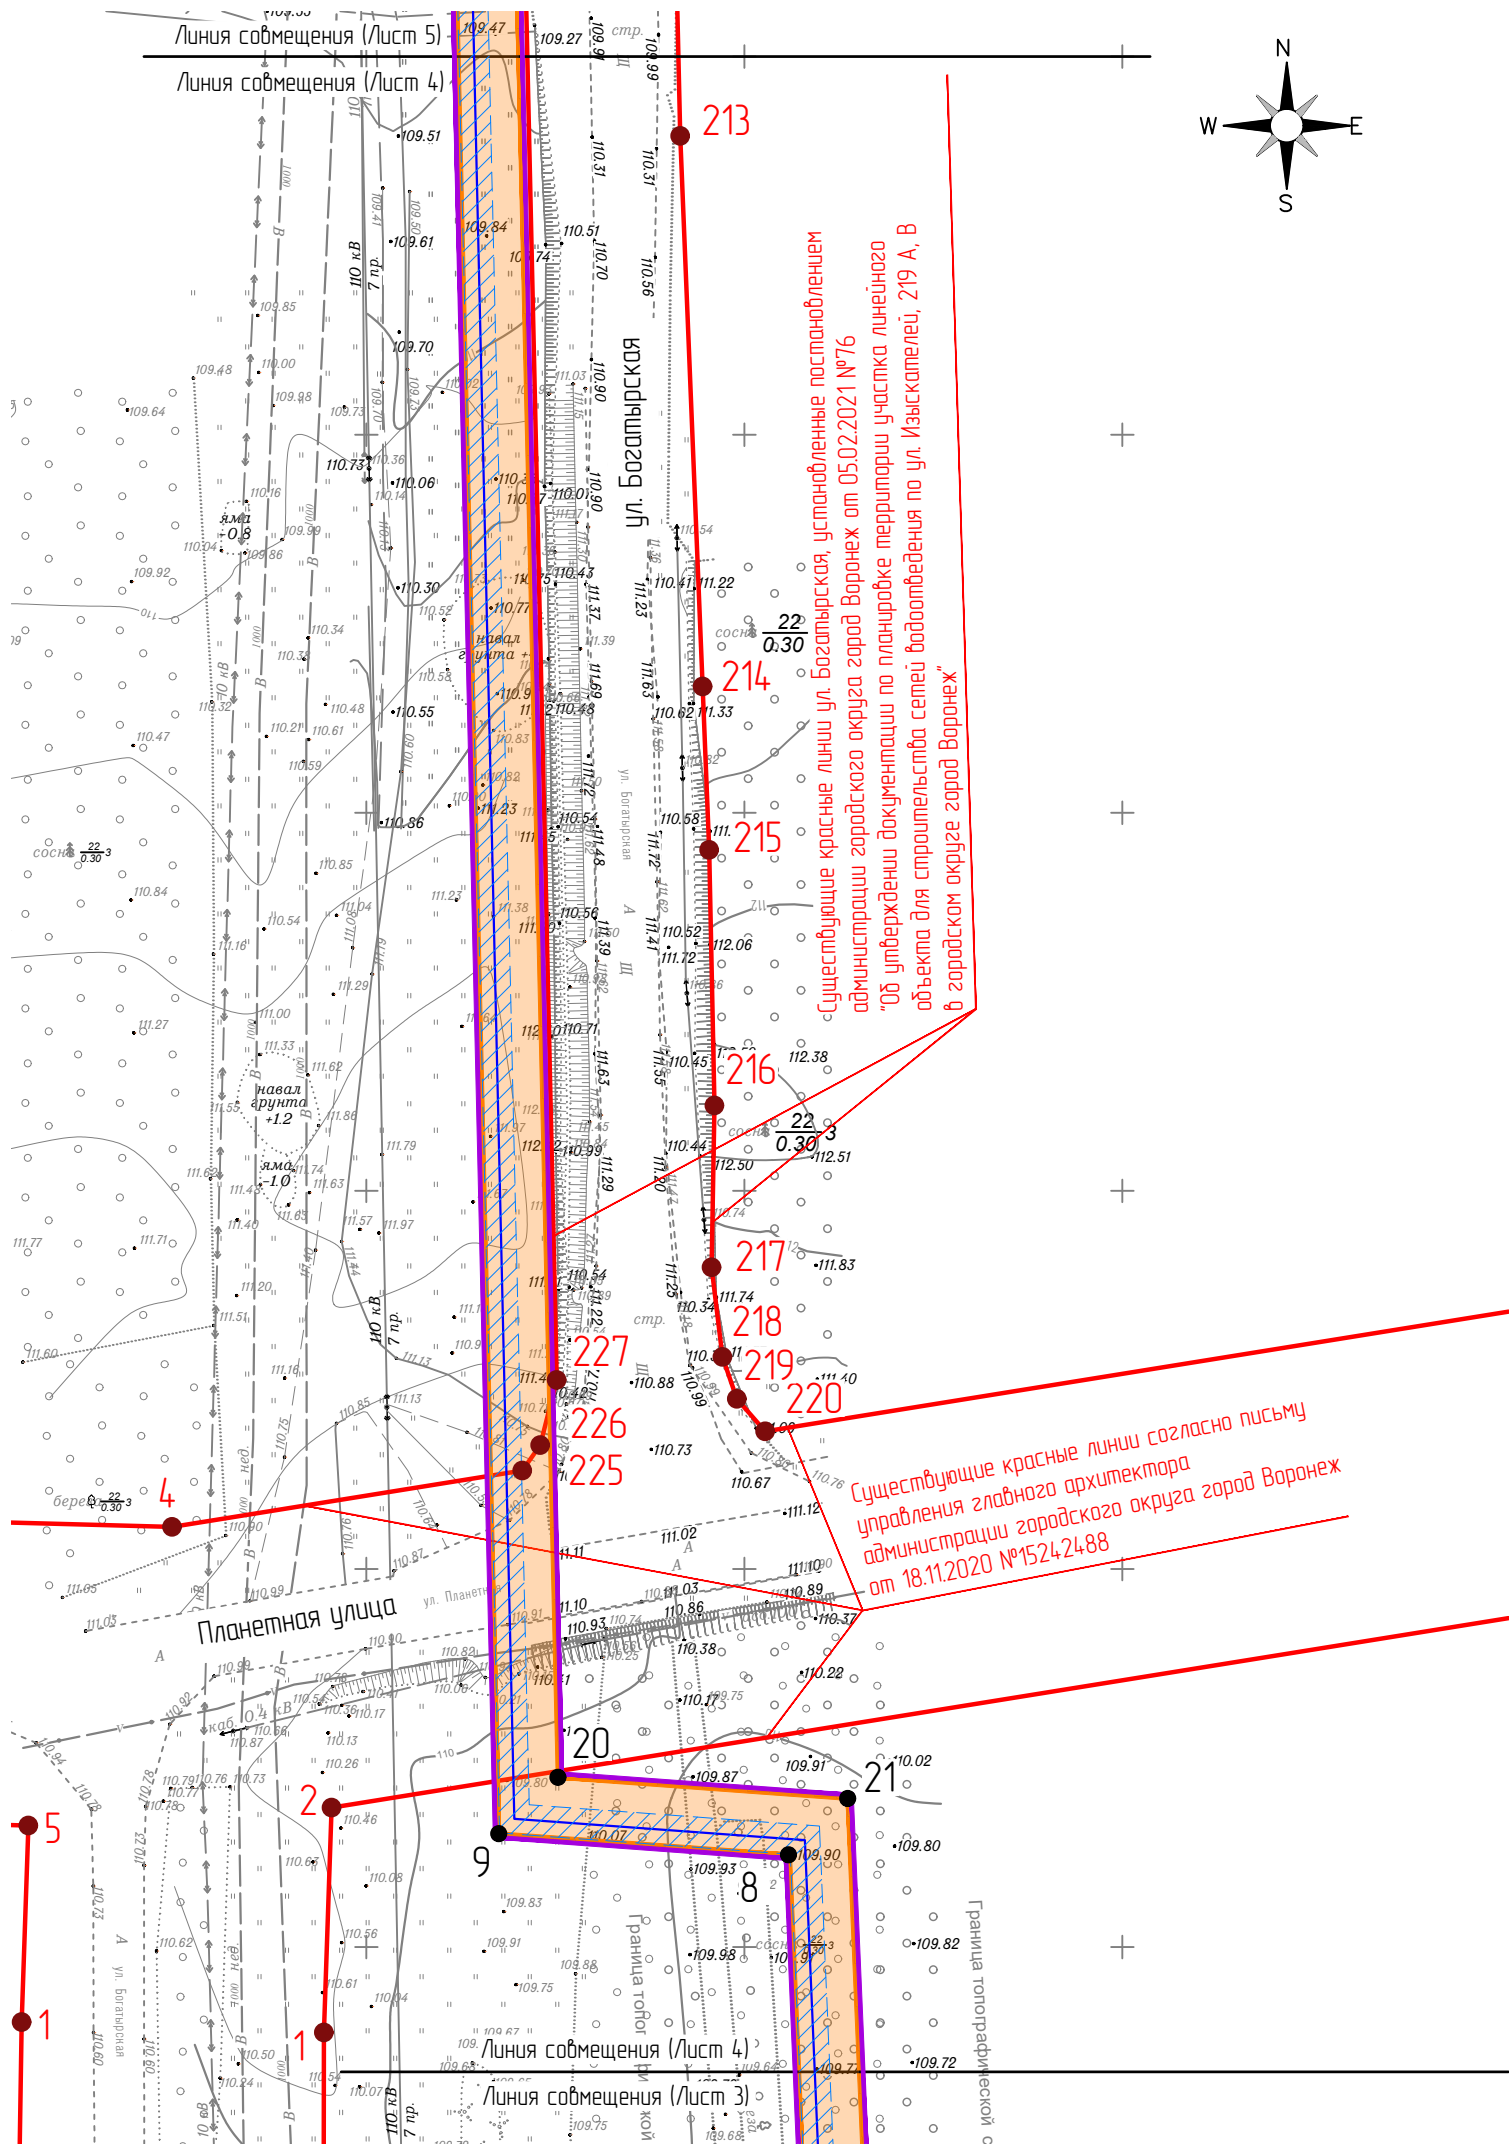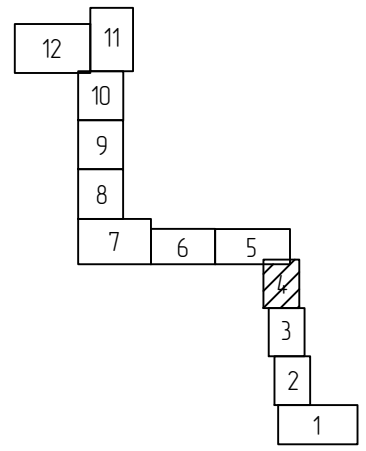

Условные обозначения

— Линия совмещения (Лист №2) — Линия совмещения (Лист №1)	Линия совмещения листов
—	Ось планируемого газопровода
▬	Границы зон планируемого размещения линейного объекта
• 1	Номера характерных точек границ зон планируемого размещения линейного объекта
—	Границы территории, в отношении которой осуществляется подготовка проекта планировки территории
—	Существующие (ранее установленные в соответствии с законодательством Российской Федерации) красные линии
• 1	Номера характерных точек существующих (ранее установленных в соответствии с законодательством Российской Федерации) красных линий
▬	Границы зон с особыми условиями использования территорий, подлежащие установлению в связи с размещением планируемого газопровода

Существующие красные линии ул. Богатырская, установленные постановлением администрации городского округа город Воронеж от 05.02.2021 №76
Об утверждении документации по планировке территории участка линейного объекта для строительства сетей водоснабжения по ул. Изыскателей, 219 А, В в городском округе город Воронеж

Существующие красные линии согласно письму управления главного архитектора администрации городского округа город Воронеж от 18.11.2020 №1524.24.88

						23/06-К-ДПТ-ППТ-1			
						Документация по планировке территории участка линейного объекта для строительства сетей газоснабжения по ул. Изыскателей, 219 А, В в городском округе город Воронеж			
Изм.	Кол.уч.	Лист	№ док.	Подп.	Дата	Проект планировки территории	Стадия	Лист	Листов
Разраб.	Воронова						ППТ-1	4	12
Проверил	Говорова								
Н. контр.	Коржов								
ГИП	Кутаев					Чертеж красных линий. Чертеж границ зон планируемого размещения линейных объектов. Чертеж границ зон планируемого размещения линейных объектов, подлежащих реконструкции в связи с изменением их местоположения. М 1:1 000	 НК-ПРОЕКТ ИНЖИНИРИНГ		