

Согласовано					
Взамен инв.№					
Подп. и дата					
Инв.№ подл.					


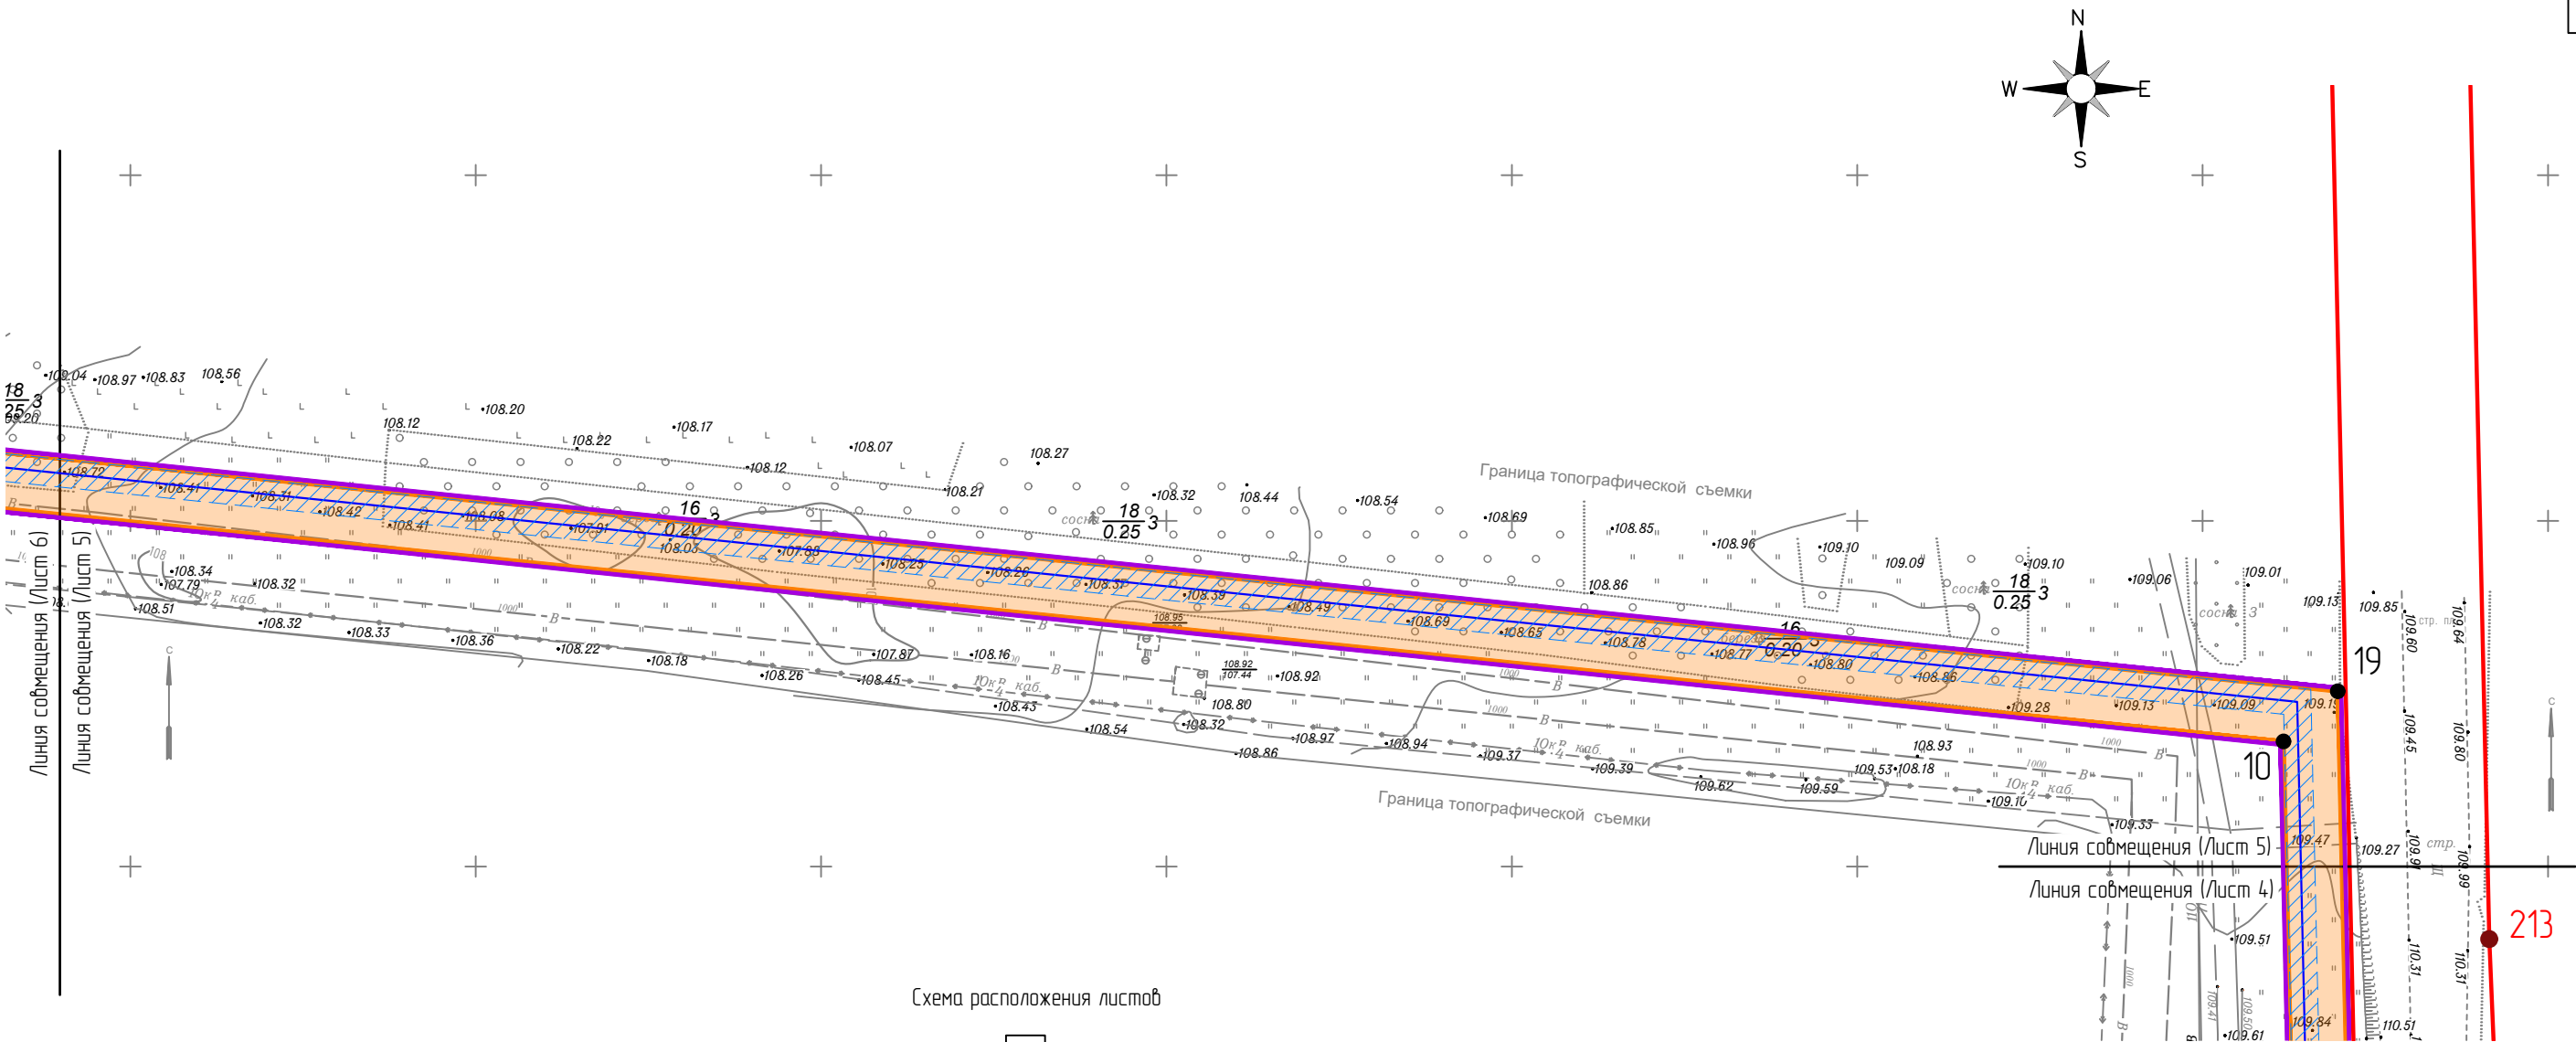


Схема расположения листов

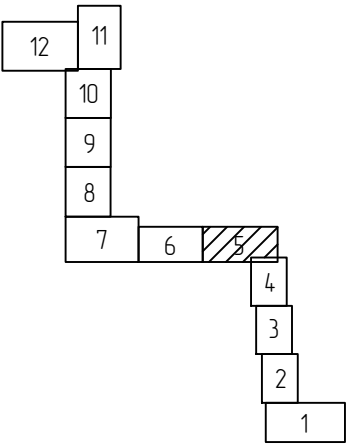

Условные обозначения

Линия смещения (лист №2)	Линия смещения листов
—	Ось планируемого газопровода
▨	Границы зон планируемого размещения линейного объекта
● 1	Номера характерных точек границ зон планируемого размещения линейного объекта
—	Границы территории, в отношении которой осуществляется подготовка проекта планировки территории
—	Существующие (ранее установленные в соответствии с законодательством Российской Федерации) красные линии
● 1	Номера характерных точек существующих (ранее установленных в соответствии с законодательством Российской Федерации) красных линий
▨	Границы зон с особыми условиями использования территорий, подлежащие установлению в связи с размещением планируемого газопровода

						23/06-К-ДПТ-ППТ-1			
						Документация по планировке территории участка линейного объекта для строительства сетей газоснабжения по ул. Изыскателей, 219 А, В в городском округе город Воронеж			
Изм.	Кол.уч.	Лист	№ док.	Подп.	Дата	Проект планировки территории	Стадия	Лист	Листов
Разраб.	Воронова						ППТ-1	5	12
Проверил	Говорова								
Н. контр.	Коржов								
ГИП	Кутаев								
						Чертеж красных линий. Чертеж границ зон планируемого размещения линейных объектов. Чертеж границ зон планируемого размещения линейных объектов, подлежащих реконструкции в связи с изменением их местоположения. М 1:1 000			