

Согласовано			
Взамен инв.№			
Подп. и дата			
Инв.№ подл.			


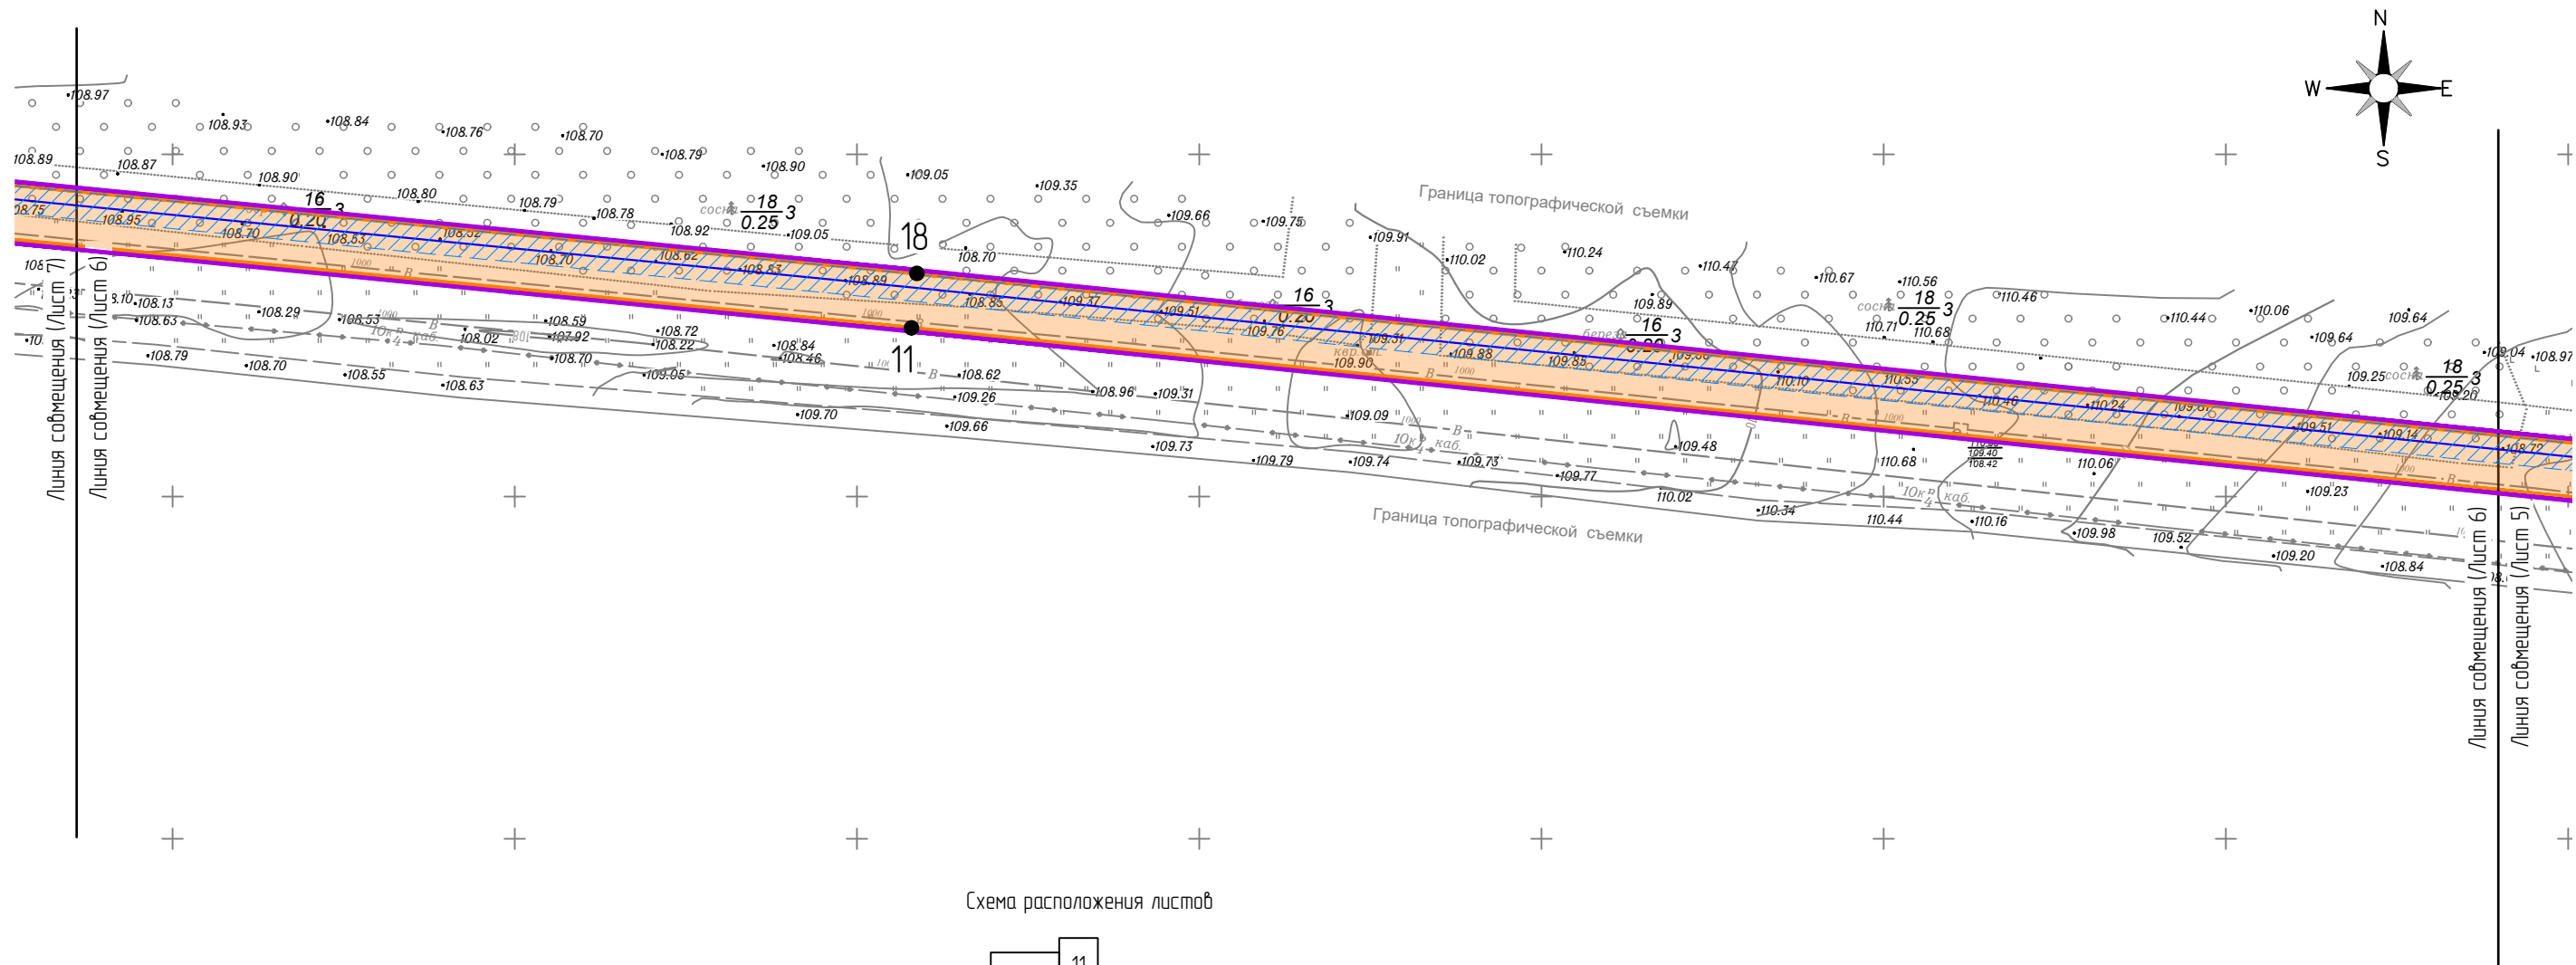


Схема расположения листов

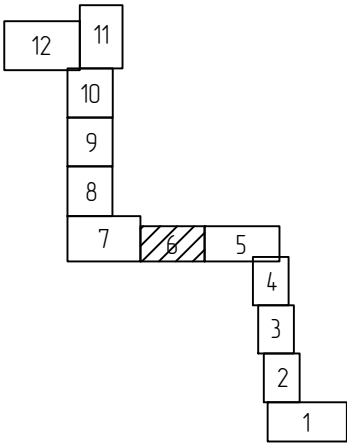

Условные обозначения

Линия сдвига (лист №2)	Линия сдвига (лист №1)	Линия сдвига листов
		Ось планируемого газопровода
		Границы зон планируемого размещения линейного объекта
		Номера характерных точек границ зон планируемого размещения линейного объекта
		Границы территории, в отношении которой осуществляется подготовка проекта планировки территории
		Существующие (ранее установленные в соответствии с законодательством Российской Федерации) красные линии
		Номера характерных точек существующих (ранее установленных в соответствии с законодательством Российской Федерации) красных линий
		Границы зон с особыми условиями использования территорий, подлежащие установлению в связи с размещением планируемого газопровода

						23/06-К-ДПТ-ППТ-1			
						Документация по планировке территории участка линейного объекта для строительства сетей газоснабжения по ул. Изыскателей, 219 А, В в городском округе город Воронеж			
Изм.	Кол.уч.	Лист	№ док.	Подп.	Дата	Проект планировки территории	Стадия	Лист	Листов
Разраб.	Воронова						ППТ-1	6	12
Проверил	Говорова								
Н. контр.	Коржов								
ГИП	Кутаев					Чертеж красных линий. Чертеж границ зон планируемого размещения линейных объектов. Чертеж границ зон планируемого размещения линейных объектов, подлежащих реконструкции в связи с изменением их местоположения. М 1:1 000			