


ЧЕРТЕЖ МЕЖЕВАНИЯ ТЕРРИТОРИИ
участка линейного объекта для строительства сетей газоснабжения
по ул. Изыскателей, 219 А, В в городском округе город Воронеж


Приложение № 3
к документации по планировке территории
участка линейного объекта для строительства
сетей газоснабжения по ул. Изыскателей, 219 А, В
в городском округе город Воронеж

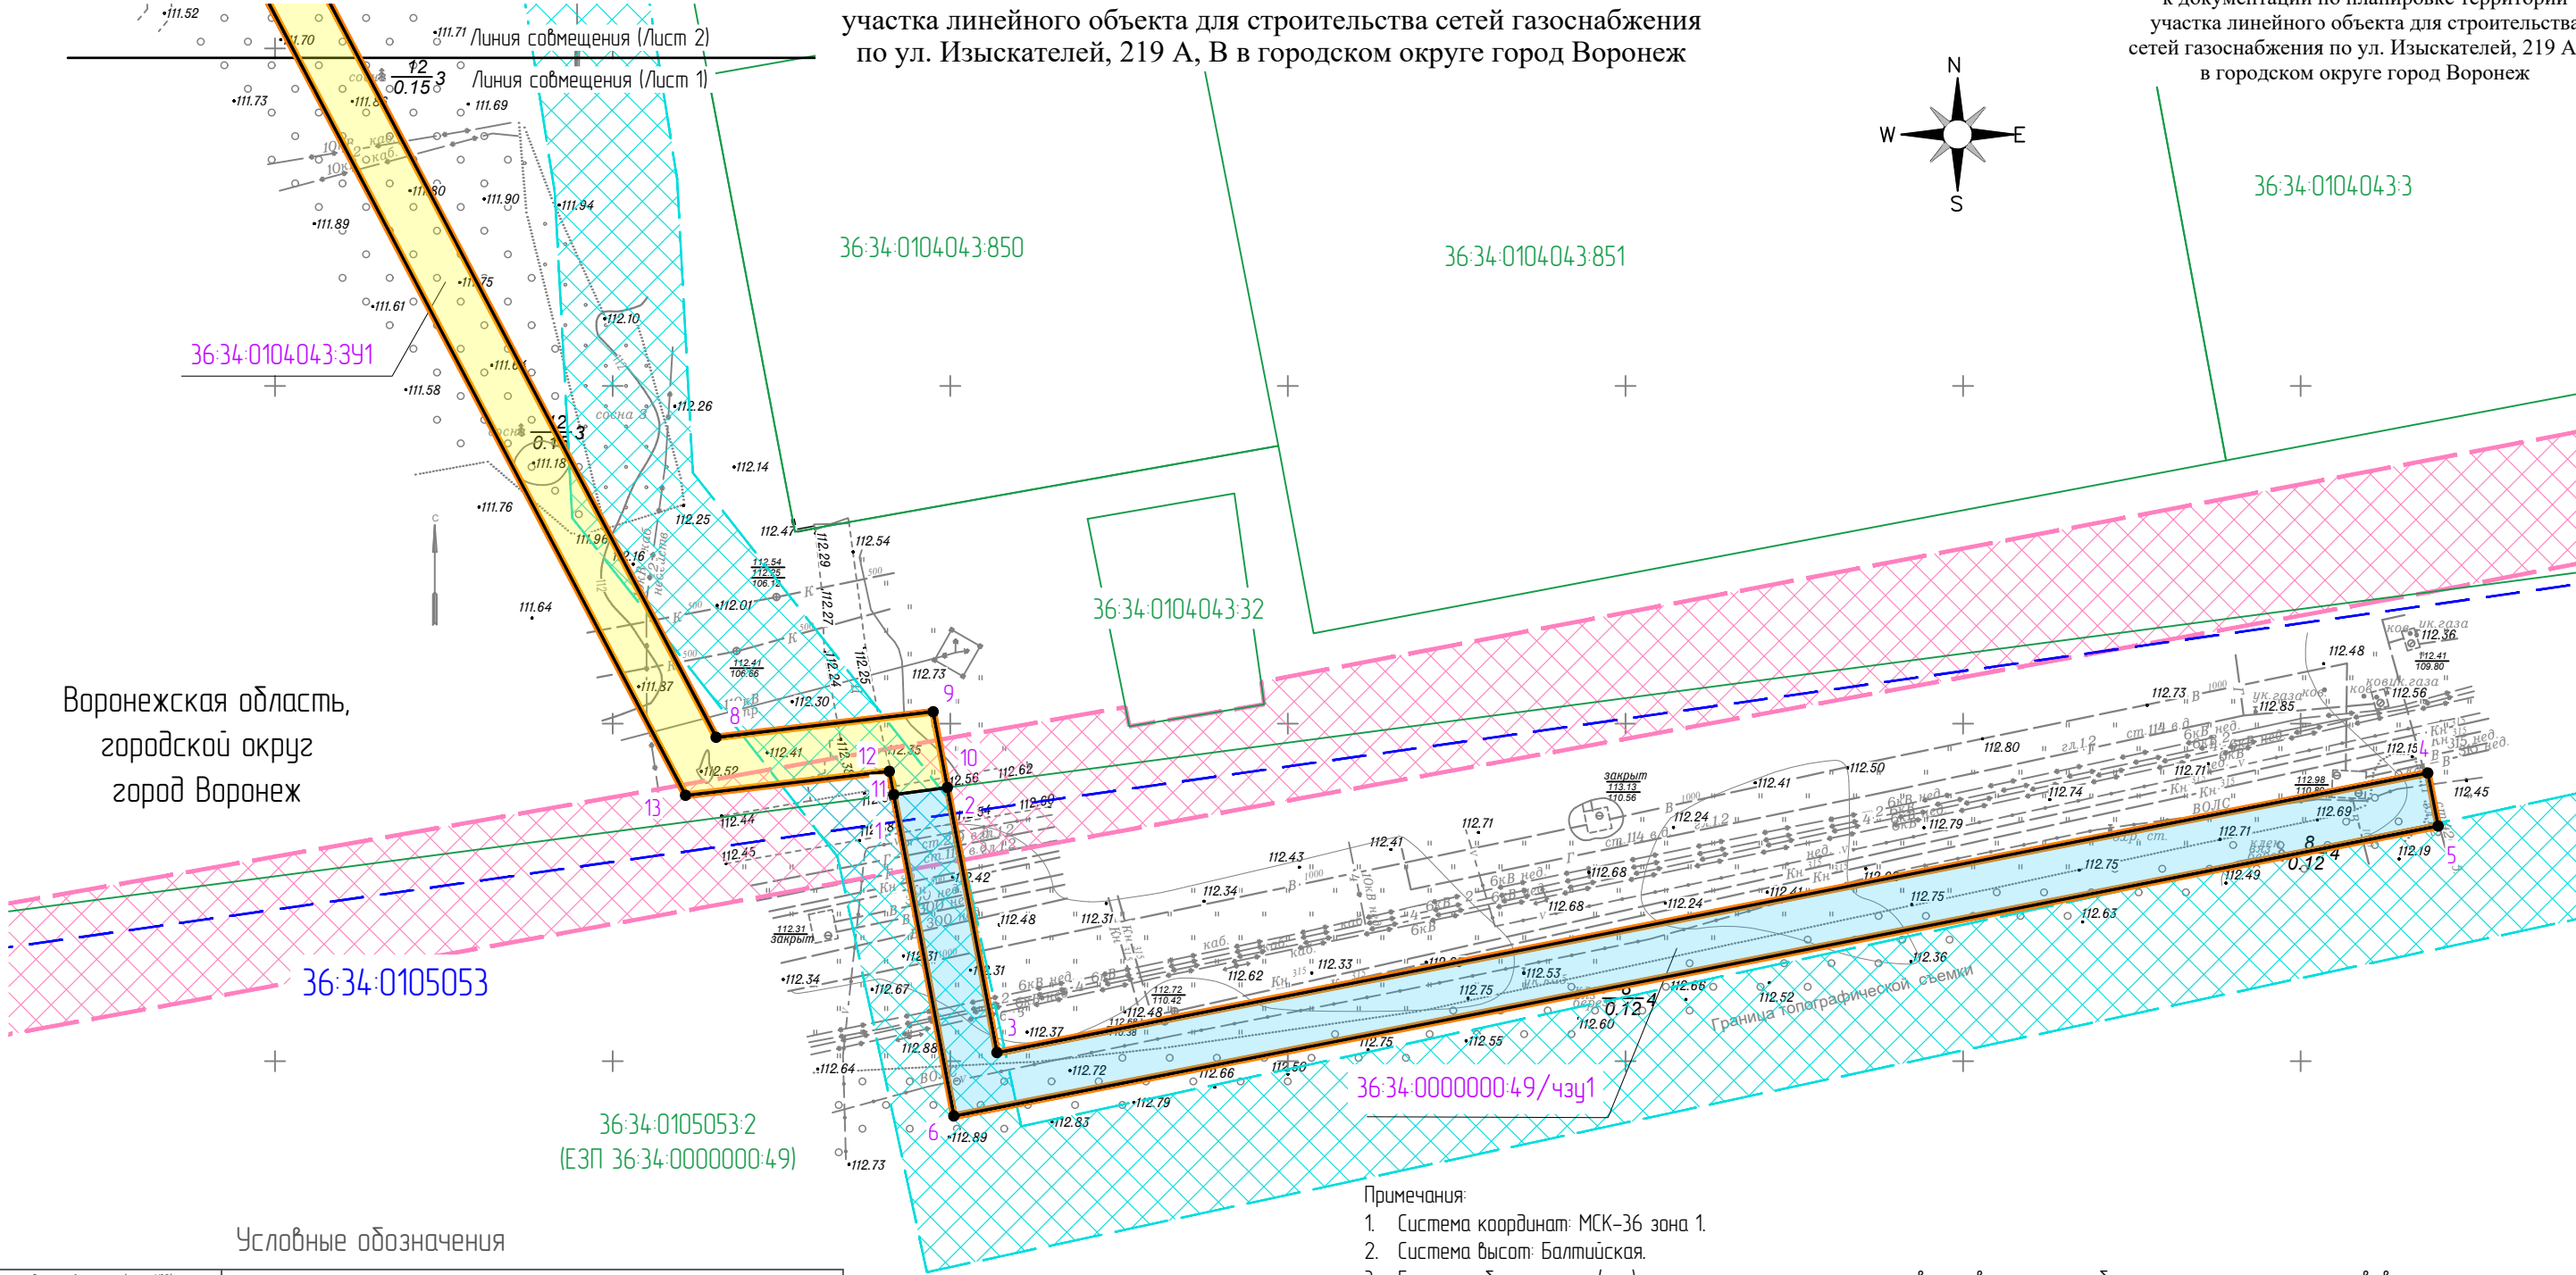

Условные обозначения

Линия совмещения (Лист №2) Линия совмещения (Лист №1)	Линия совмещения листов
36:34:0104043:5	Границы и кадастровые номера земельных участков, сведения о которых содержатся в ЕГРН
36:34:0105053	Граница и номер кадастрового квартала
	Границы планируемого элемента планировочной структуры
1	Номера характерных точек границ образуемых земельных участков
	Границы образуемых земельных участков
Воронежская область, городской округ город Воронеж	Наименование муниципального образования
Границы существующих элементов планировочной структуры	
	Документация по планировке территории участка линейного объекта для строительства сетей водоснабжения по ул. Изыскателей, 219 А, В в городском округе город Воронеж
	Документация по планировке территории участка линейного объекта для проектирования и строительства автомобильной дороги по ул. Богатырская в городском округе город Воронеж
	Документация по планировке территории по ул. Изыскателей в городском округе город Воронеж
	Документация по планировке территории участка линейного объекта для реконструкции и строительства автодорог в квартале, ограниченном ул. Богатырская, ул. Планетная, ул. Ф. Тютчева и ул. Сельская в городском округе город Воронеж

Схема расположения листов

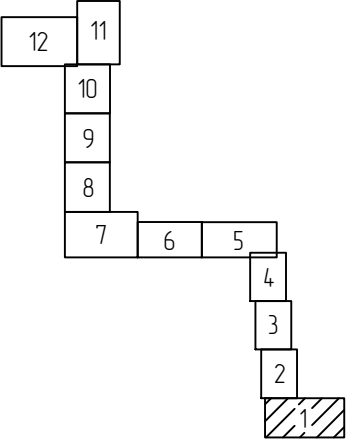

- Примечания:
- Система координат: МСК-36 зона 1.
 - Система высот: Балтийская.
 - Границы образуемых и (или) изменяемых земельных участков, условные номера образуемых земельных участков, в том числе расположенных полностью или частично в границах зоны планируемого размещения линейного объекта, в отношении которых предусматривается их резервирование и (или) изъятие для государственных или муниципальных нужд, отсутствуют.
 - Линии отступа от красных линий не устанавливаются. Ранее установленные линии отступа от красных линий отсутствуют.
 - Красные линии, утвержденные в составе проекта планировки территории, или красные линии, устанавливаемые, изменяемые, отменяемые, отсутствуют.
 - Границы земельных участков, образование которых предусмотрено схемой расположения земельного участка или земельных участков на кадастровом плане территории, срок действия которой не истек, отсутствуют.

						23/06-К-ДПТ-ПМТ-3			
						Документация по планировке территории участка линейного объекта для строительства сетей газоснабжения по ул. Изыскателей, 219 А, В в городском округе город Воронеж			
Изм.	Кол.уч.	Лист	N док.	Подп.	Дата	Проект межевания территории	Стадия	Лист	Листов
Разраб.	Воронова						ПМТ-3	1	12
Проверил	Говорова								
Н. контр.	Коржов								
ГИП	Кутаев					Чертеж межевания территории. М 1:1 000	 НК-ПРОЕКТ ИНЖИНИРИНГ		