
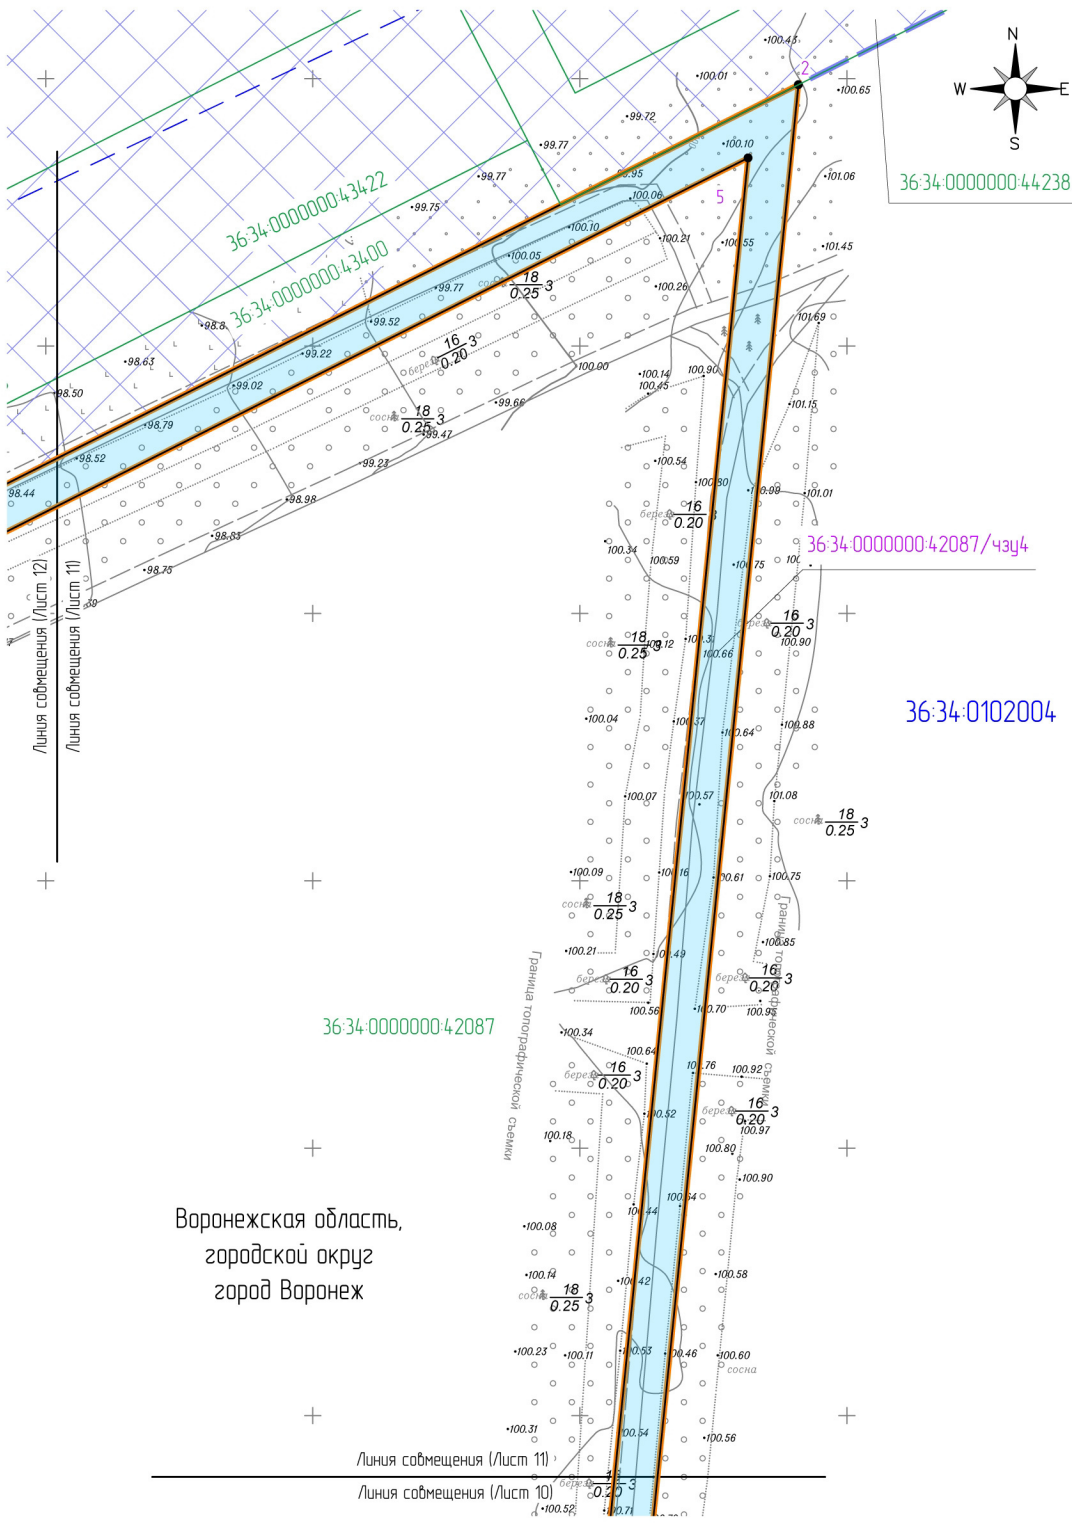


Схема расположения листов

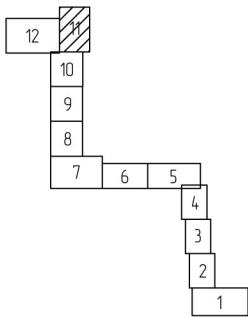

Условные обозначения

Линия сообщения (лист №2)	Линия сообщения листов
Линия сообщения (лист №4)	Границы и кадастровые номера земельных участков, сведения о которых содержатся в ЕГРН
36:34:01040435	Граница и номер кадастрового квартала
36:34:0105053	Границы планируемого элемента планировочной структуры
1	Номера характерных точек границ образуемых земельных участков
1	Границы образуемых земельных участков
Воронежская область, городской округ город Воронеж	Наименование муниципального образования
Границы существующих элементов планировочной структуры	
1	Документация по планировке территории участка линейного объекта для строительства сетей водоснабжения по ул. Изыскателей, 219 А, В в городском округе город Воронеж
2	Документация по планировке территории участка линейного объекта для проектирования и строительства автомобильной дороги по ул. Богатырская в городском округе город Воронеж
3	Документация по планировке территории по ул. Изыскателей в городском округе город Воронеж
4	Документация по планировке территории участка линейного объекта для реконструкции и строительства автодорог в квартале, ограниченном ул. Богатырская, ул. Планетная, ул. Ф. Тютчева и ул. Сельская в городском округе город Воронеж

Согласовано	
Взам. инд. №	
Подп. и дата	
Ин. № подл.	

Воронежская область,
городской округ
город Воронеж

						23/06-К-ДПТ-ПМТ-3			
						Документация по планировке территории участка линейного объекта для строительства сетей газоснабжения по ул. Изыскателей, 219 А, В в городском округе город Воронеж			
Изм.	Колуч.	Лист	№ док.	Подп.	Дата				
Разраб.	Воронцова			<i>В.В. Воронцова</i>		Проект межевания территории	Стадия	Лист	Листов
Проверил	Гаварова			<i>Г.В. Гаварова</i>			ПМТ-3	11	12
Н. контр.	Коржов			<i>Н.В. Коржов</i>		Чертеж межевания территории М 1:1 000			
ГИП	Кутаев			<i>А.М. Кутаев</i>					