

Согласовано			
Взамен инв.№			
Подп. и дата			
Инв.№ подл.			



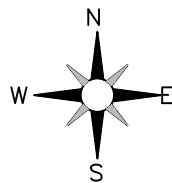


Схема расположения листов

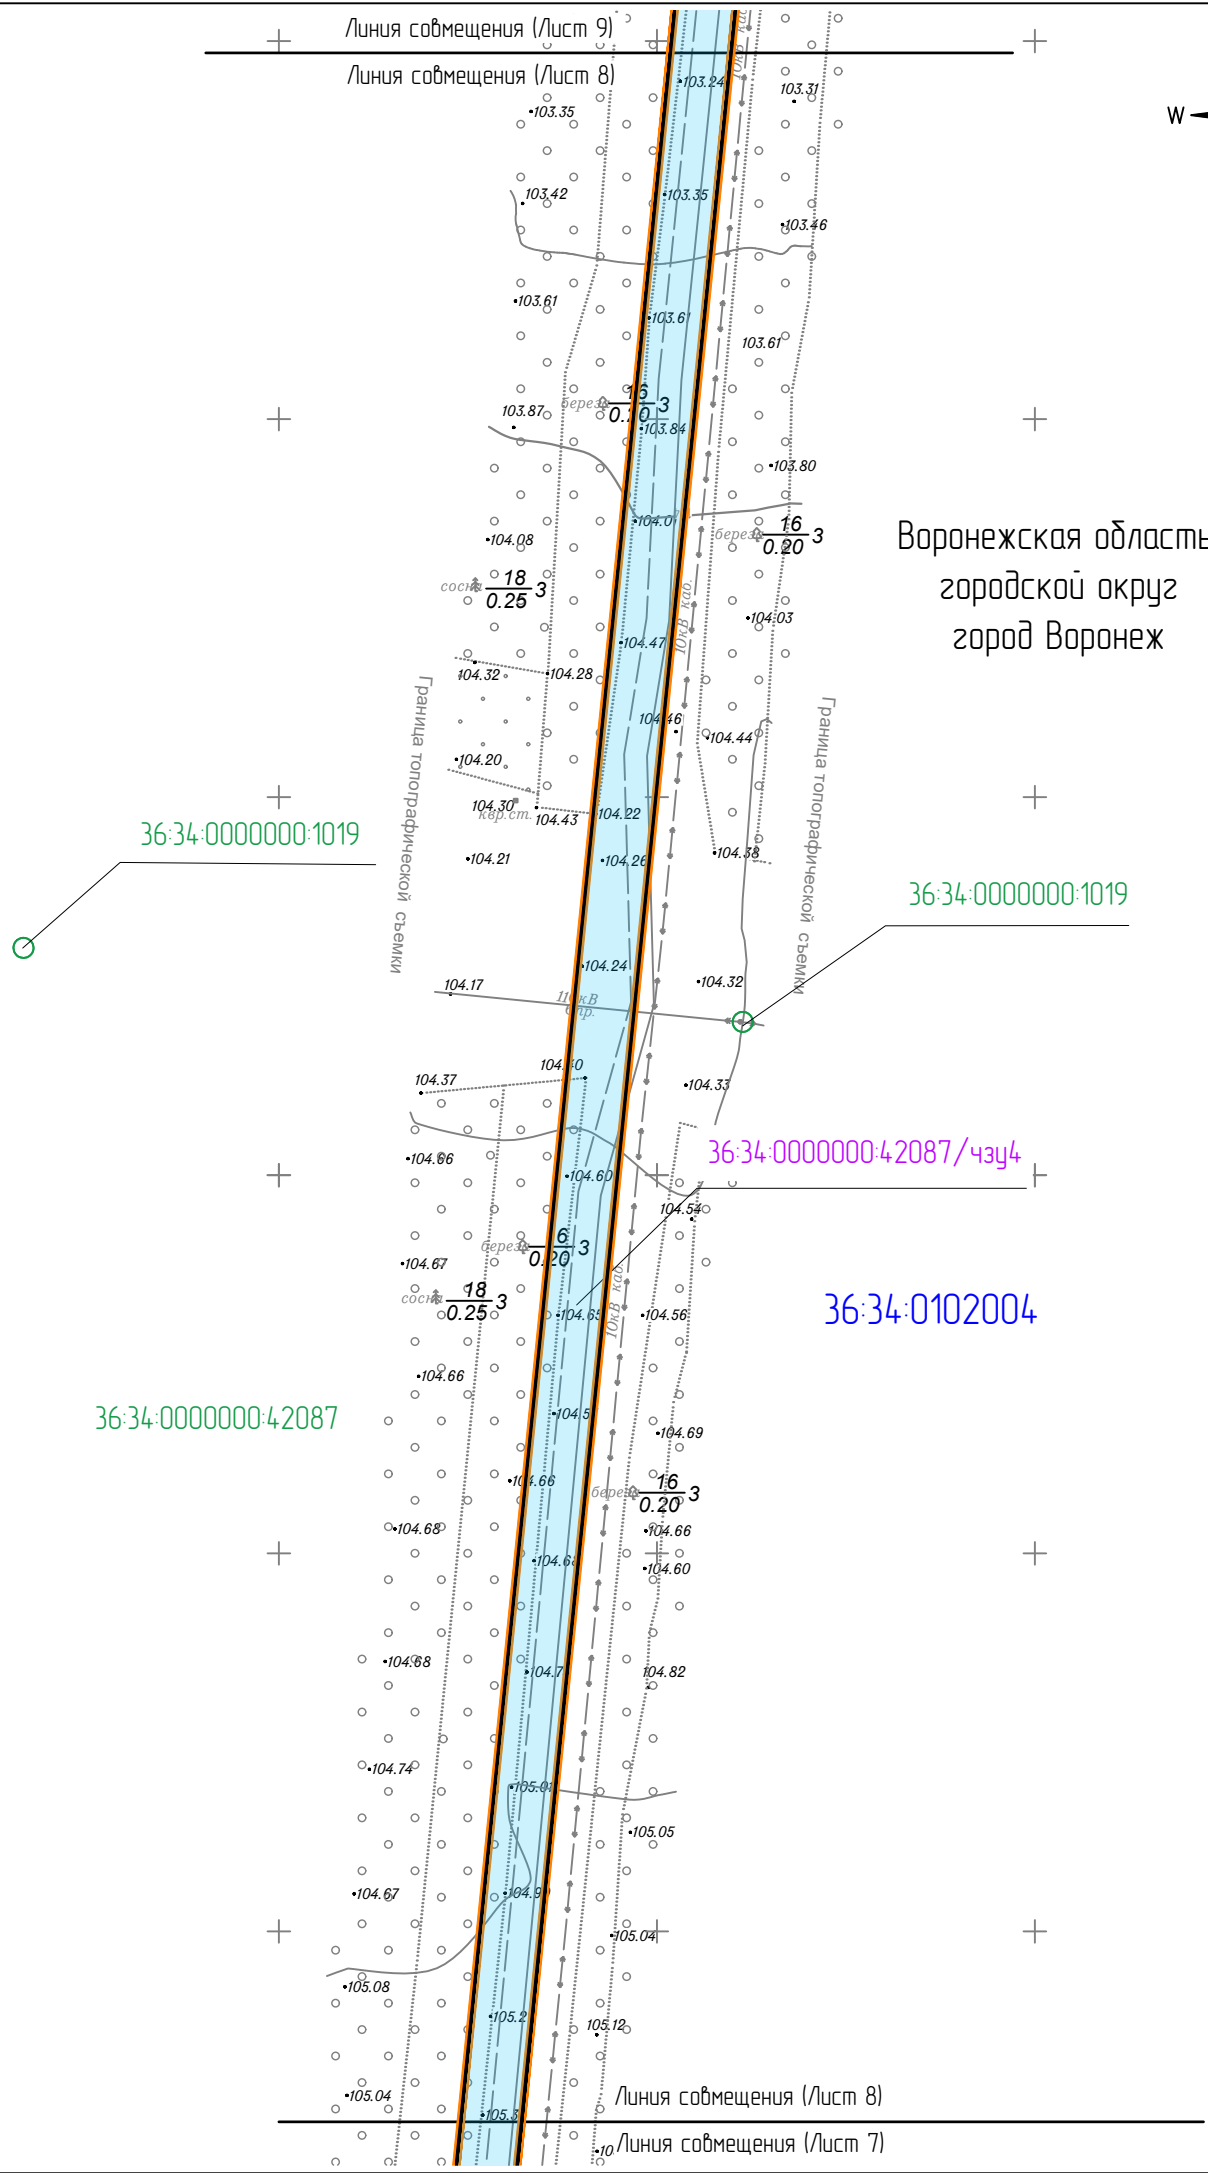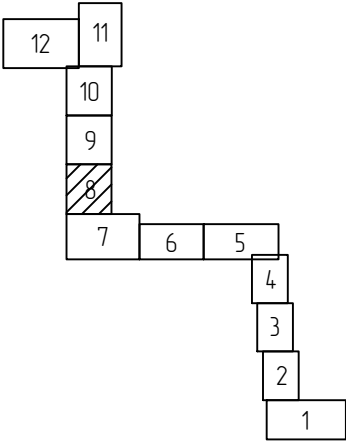

Условные обозначения

Линия совмещения (лист №2) Линия совмещения (лист №1)	Линия совмещения листов
36:34:01040435	Границы и кадастровые номера земельных участков, сведения о которых содержатся в ЕГРН
36:34:0105053	Граница и номер кадастрового квартала
	Границы планируемого элемента планировочной структуры
1	Номера характерных точек границ образуемых земельных участков
	Границы образуемых земельных участков
Воронежская область, городской округ город Воронеж	Наименование муниципального образования
Границы существующих элементов планировочной структуры	
	Документация по планировке территории участка линейного объекта для строительства сетей водоотведения по ул. Изыскателей, 219 А, В в городском округе город Воронеж
	Документация по планировке территории участка линейного объекта для проектирования и строительства автомобильной дороги по ул. Богатырская в городском округе город Воронеж
	Документация по планировке территории по ул. Изыскателей в городском округе город Воронеж
	Документация по планировке территории участка линейного объекта для реконструкции и строительства автодорог в квартале, ограниченном ул. Богатырская, ул. Планетная, ул. Ф. Тютчева и ул. Сельская в городском округе город Воронеж

						23/06-К-ДПТ-ПМТ-3			
						Документация по планировке территории участка линейного объекта для строительства сетей газоснабжения по ул. Изыскателей, 219 А, В в городском округе город Воронеж			
Изм.	Кол.уч.	Лист	№ док.	Подп.	Дата				
						Проект межевания территории	Стадия	Лист	Листов
Разраб.	Воронова						ПМТ-3	8	12
Проверил	Говорова								
Н. контр.	Коржов					Чертеж межевания территории. М 1:1 000			
ГИП	Кутаев								