


ЧЕРТЕЖ МЕЖЕВАНИЯ ТЕРРИТОРИИ  
участка линейного объекта для строительства сетей газоснабжения  
по ул. Изыскателей, 219 А, В в городском округе город Воронеж

Приложение № 3  
к документации по планировке территории  
участка линейного объекта для строительства  
сетей газоснабжения по ул. Изыскателей, 219 А, В  
в городском округе город Воронеж

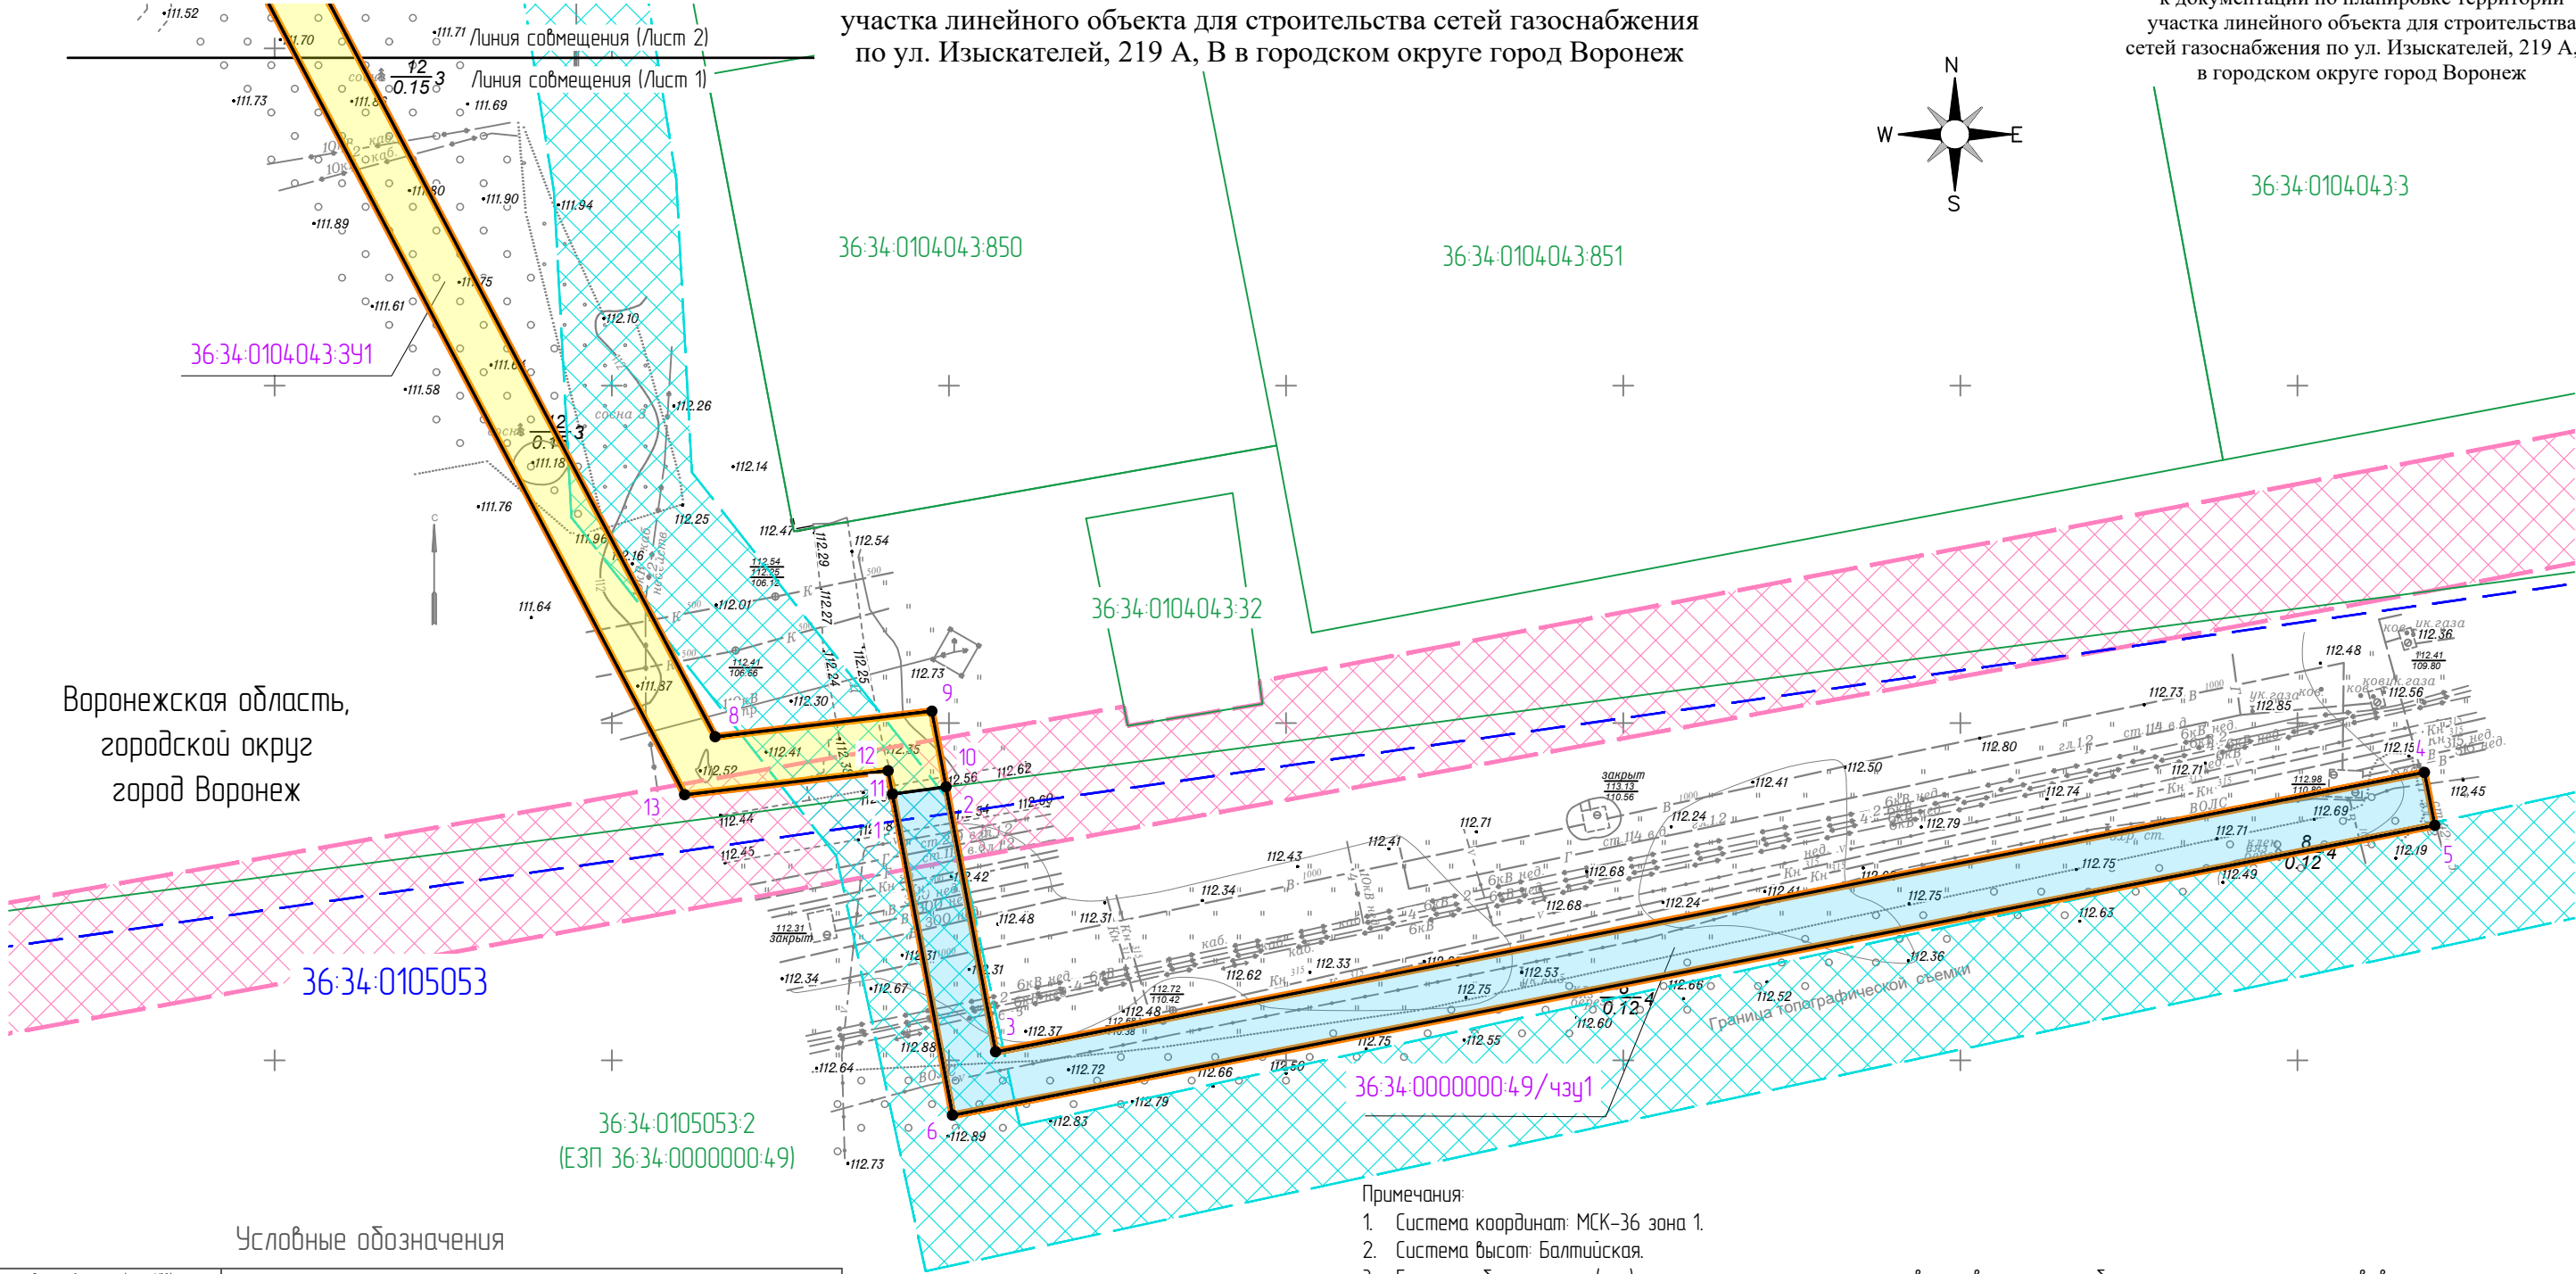


Воронежская область,  
городской округ  
город Воронеж

Условные обозначения

|                                                          |   |
|----------------------------------------------------------|---|
| Линия совмещения (Лист №2)<br>Линия совмещения (Лист №1) | Линия совмещения листов   |
| 36:34:0104043:5                                          | Границы и кадастровые номера земельных участков, сведения о которых содержатся в ЕФРН   |
| 36:34:0105053                                            | Граница и номер кадастрового квартала   |
|                                                          | Границы планируемого элемента планировочной структуры   |
| 1                                                        | Номера характерных точек границ образуемых земельных участков   |
|                                                          | Границы образуемых земельных участков   |
| Воронежская область,<br>городской округ<br>город Воронеж | Наименование муниципального образования   |
| Границы существующих элементов планировочной структуры   |   |
|                                                          | Документация по планировке территории участка линейного объекта для строительства сетей водоснабжения по ул. Изыскателей, 219 А, В в городском округе город Воронеж                                                                 |
|                                                          | Документация по планировке территории участка линейного объекта для проектирования и строительства автомобильной дороги по ул. Богатырская в городском округе город Воронеж                                                         |
|                                                          | Документация по планировке территории по ул. Изыскателей в городском округе город Воронеж   |
|                                                          | Документация по планировке территории участка линейного объекта для реконструкции и строительства автодорог в квартале, ограниченном ул. Богатырская, ул. Планетная, ул. Ф. Тютчева и ул. Сельская в городском округе город Воронеж |

Схема расположения листов

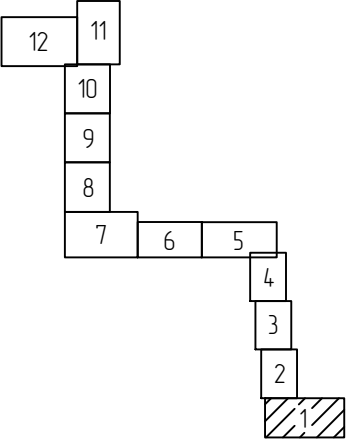

- Примечания:
1. Система координат: МСК-36 зона 1.
  2. Система высот: Балтийская.
  3. Границы образуемых и (или) изменяемых земельных участков, условные номера образуемых земельных участков, в том числе расположенных полностью или частично в границах зоны планируемого размещения линейного объекта, в отношении которых предусматривается их резервирование и (или) изъятие для государственных или муниципальных нужд, отсутствуют.
  4. Линии отступа от красных линий не устанавливаются. Ранее установленные линии отступа от красных линий отсутствуют.
  5. Красные линии, утвержденные в составе проекта планировки территории, или красные линии, устанавливаемые, изменяемые, отменяемые, отсутствуют.
  6. Границы земельных участков, образование которых предусмотрено схемой расположения земельного участка или земельных участков на кадастровом плане территории, срок действия которой не истек, отсутствуют.

|           |          |      |        |       |      |   |   |      |        |
|-----------|----------|------|--------|-------|------|---|---|------|--------|
|           |          |      |        |       |      | 23/06-К-ДПТ-ПМТ-3   |   |      |        |
|           |          |      |        |       |      | Документация по планировке территории участка линейного объекта для строительства сетей газоснабжения по ул. Изыскателей, 219 А, В в городском округе город Воронеж |   |      |        |
| Изм.      | Кол.уч.  | Лист | N док. | Подп. | Дата | Проект межевания территории   | Стадия   | Лист | Листов |
| Разраб.   | Воронова |      |        |       |      |   | ПМТ-3   | 1    | 12     |
| Проверил  | Говорова |      |        |       |      |   |   |      |        |
| Н. контр. | Коржов   |      |        |       |      |   |   |      |        |
| ГИП       | Кутаев   |      |        |       |      | Чертеж межевания территории. М 1:1 000   |  <b>НК-ПРОЕКТ</b><br><b>ИНЖИНИРИНГ</b> |      |        |

|             |              |              |  |  |  |
|-------------|--------------|--------------|--|--|--|
| Согласовано |              |              |  |  |  |
| Инд.№ подл. | Подп. и дата | Взамен инд.№ |  |  |  |



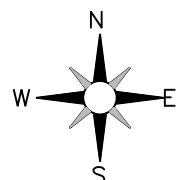





Схема расположения листов

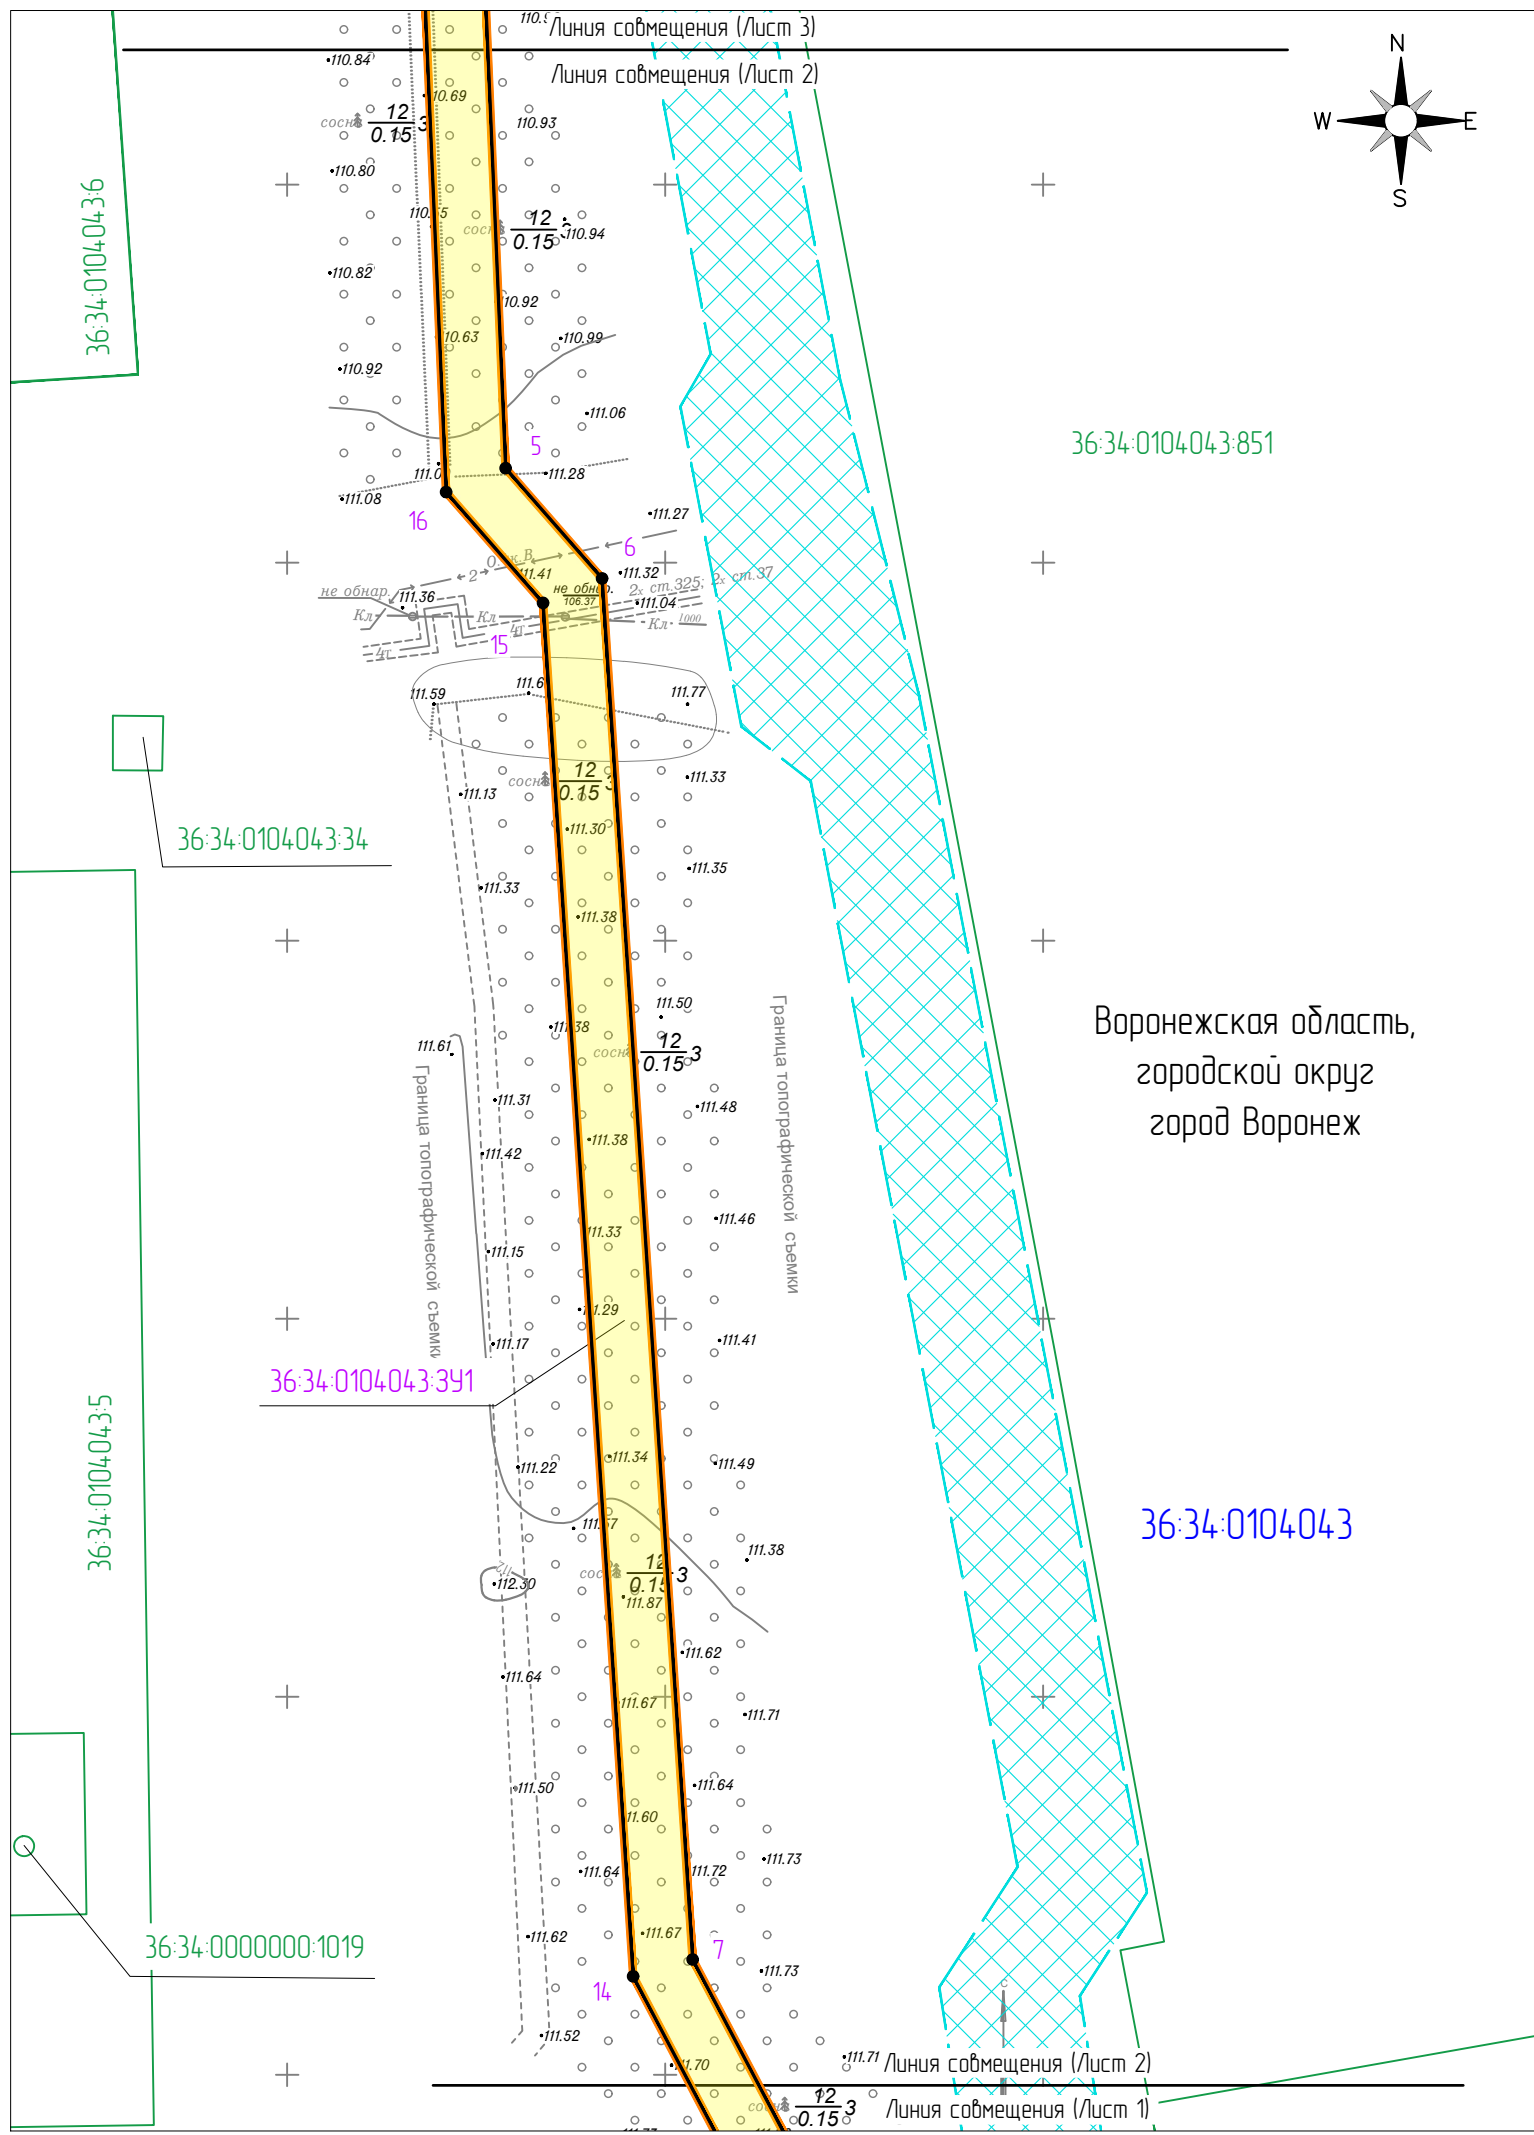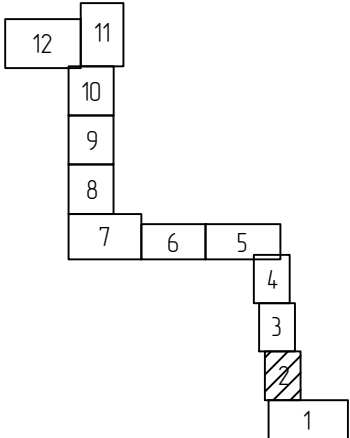

Условные обозначения

|                                                          |   |
|----------------------------------------------------------|---|
| Линия совмещения (Лист №2)<br>Линия совмещения (Лист №1) | Линия совмещения листов   |
| 36:34:0104043:5                                          | Границы и кадастровые номера земельных участков, сведения о которых содержатся в ЕГРН   |
| 36:34:0105053                                            | Граница и номер кадастрового квартала   |
|                                                          | Границы планируемого элемента планировочной структуры   |
| 1                                                        | Номера характерных точек границ образуемых земельных участков   |
|                                                          | Границы образуемых земельных участков   |
| Воронежская область,<br>городской округ<br>город Воронеж | Наименование муниципального образования   |
| Границы существующих элементов планировочной структуры   |   |
|                                                          | Документация по планировке территории участка линейного объекта для строительства сетей водоотведения по ул. Изыскателей, 219 А, В в городском округе город Воронеж                                                                 |
|                                                          | Документация по планировке территории участка линейного объекта для проектирования и строительства автомобильной дороги по ул. Богатырская в городском округе город Воронеж                                                         |
|                                                          | Документация по планировке территории по ул. Изыскателей в городском округе город Воронеж   |
|                                                          | Документация по планировке территории участка линейного объекта для реконструкции и строительства автодорог в квартале, ограниченном ул. Богатырская, ул. Планетная, ул. Ф. Тютчева и ул. Сельская в городском округе город Воронеж |

|           |          |      |        |                 |      |   |                                                                                       |      |        |
|-----------|----------|------|--------|-----------------|------|---|---------------------------------------------------------------------------------------|------|--------|
|           |          |      |        |                 |      | 23/06-К-ДПТ-ПМТ-3   |                                                                                       |      |        |
|           |          |      |        |                 |      | Документация по планировке территории участка линейного объекта для строительства сетей газоснабжения по ул. Изыскателей, 219 А, В в городском округе город Воронеж |                                                                                       |      |        |
|           |          |      |        |                 |      |   |                                                                                       |      |        |
| Изм.      | Кол.уч.  | Лист | № док. | Подп.           | Дата |   |                                                                                       |      |        |
|           |          |      |        |                 |      | Проект межевания территории   | Стадия                                                                                | Лист | Листов |
| Разраб.   | Воронова |      |        | <i>Воронова</i> |      |   | ПМТ-3                                                                                 | 2    | 12     |
| Проверил  | Говорова |      |        | <i>Говорова</i> |      | Чертеж межевания территории. М 1:1 000   |  |      |        |
| Н. контр. | Коржов   |      |        | <i>Коржов</i>   |      |   |                                                                                       |      |        |
| ГИП       | Кутаев   |      |        | <i>Кутаев</i>   |      |   |                                                                                       |      |        |

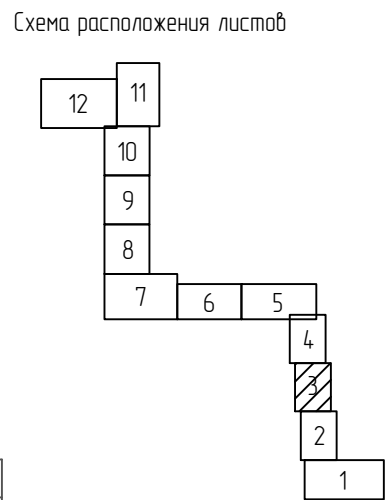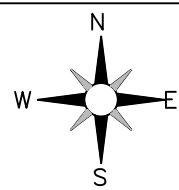
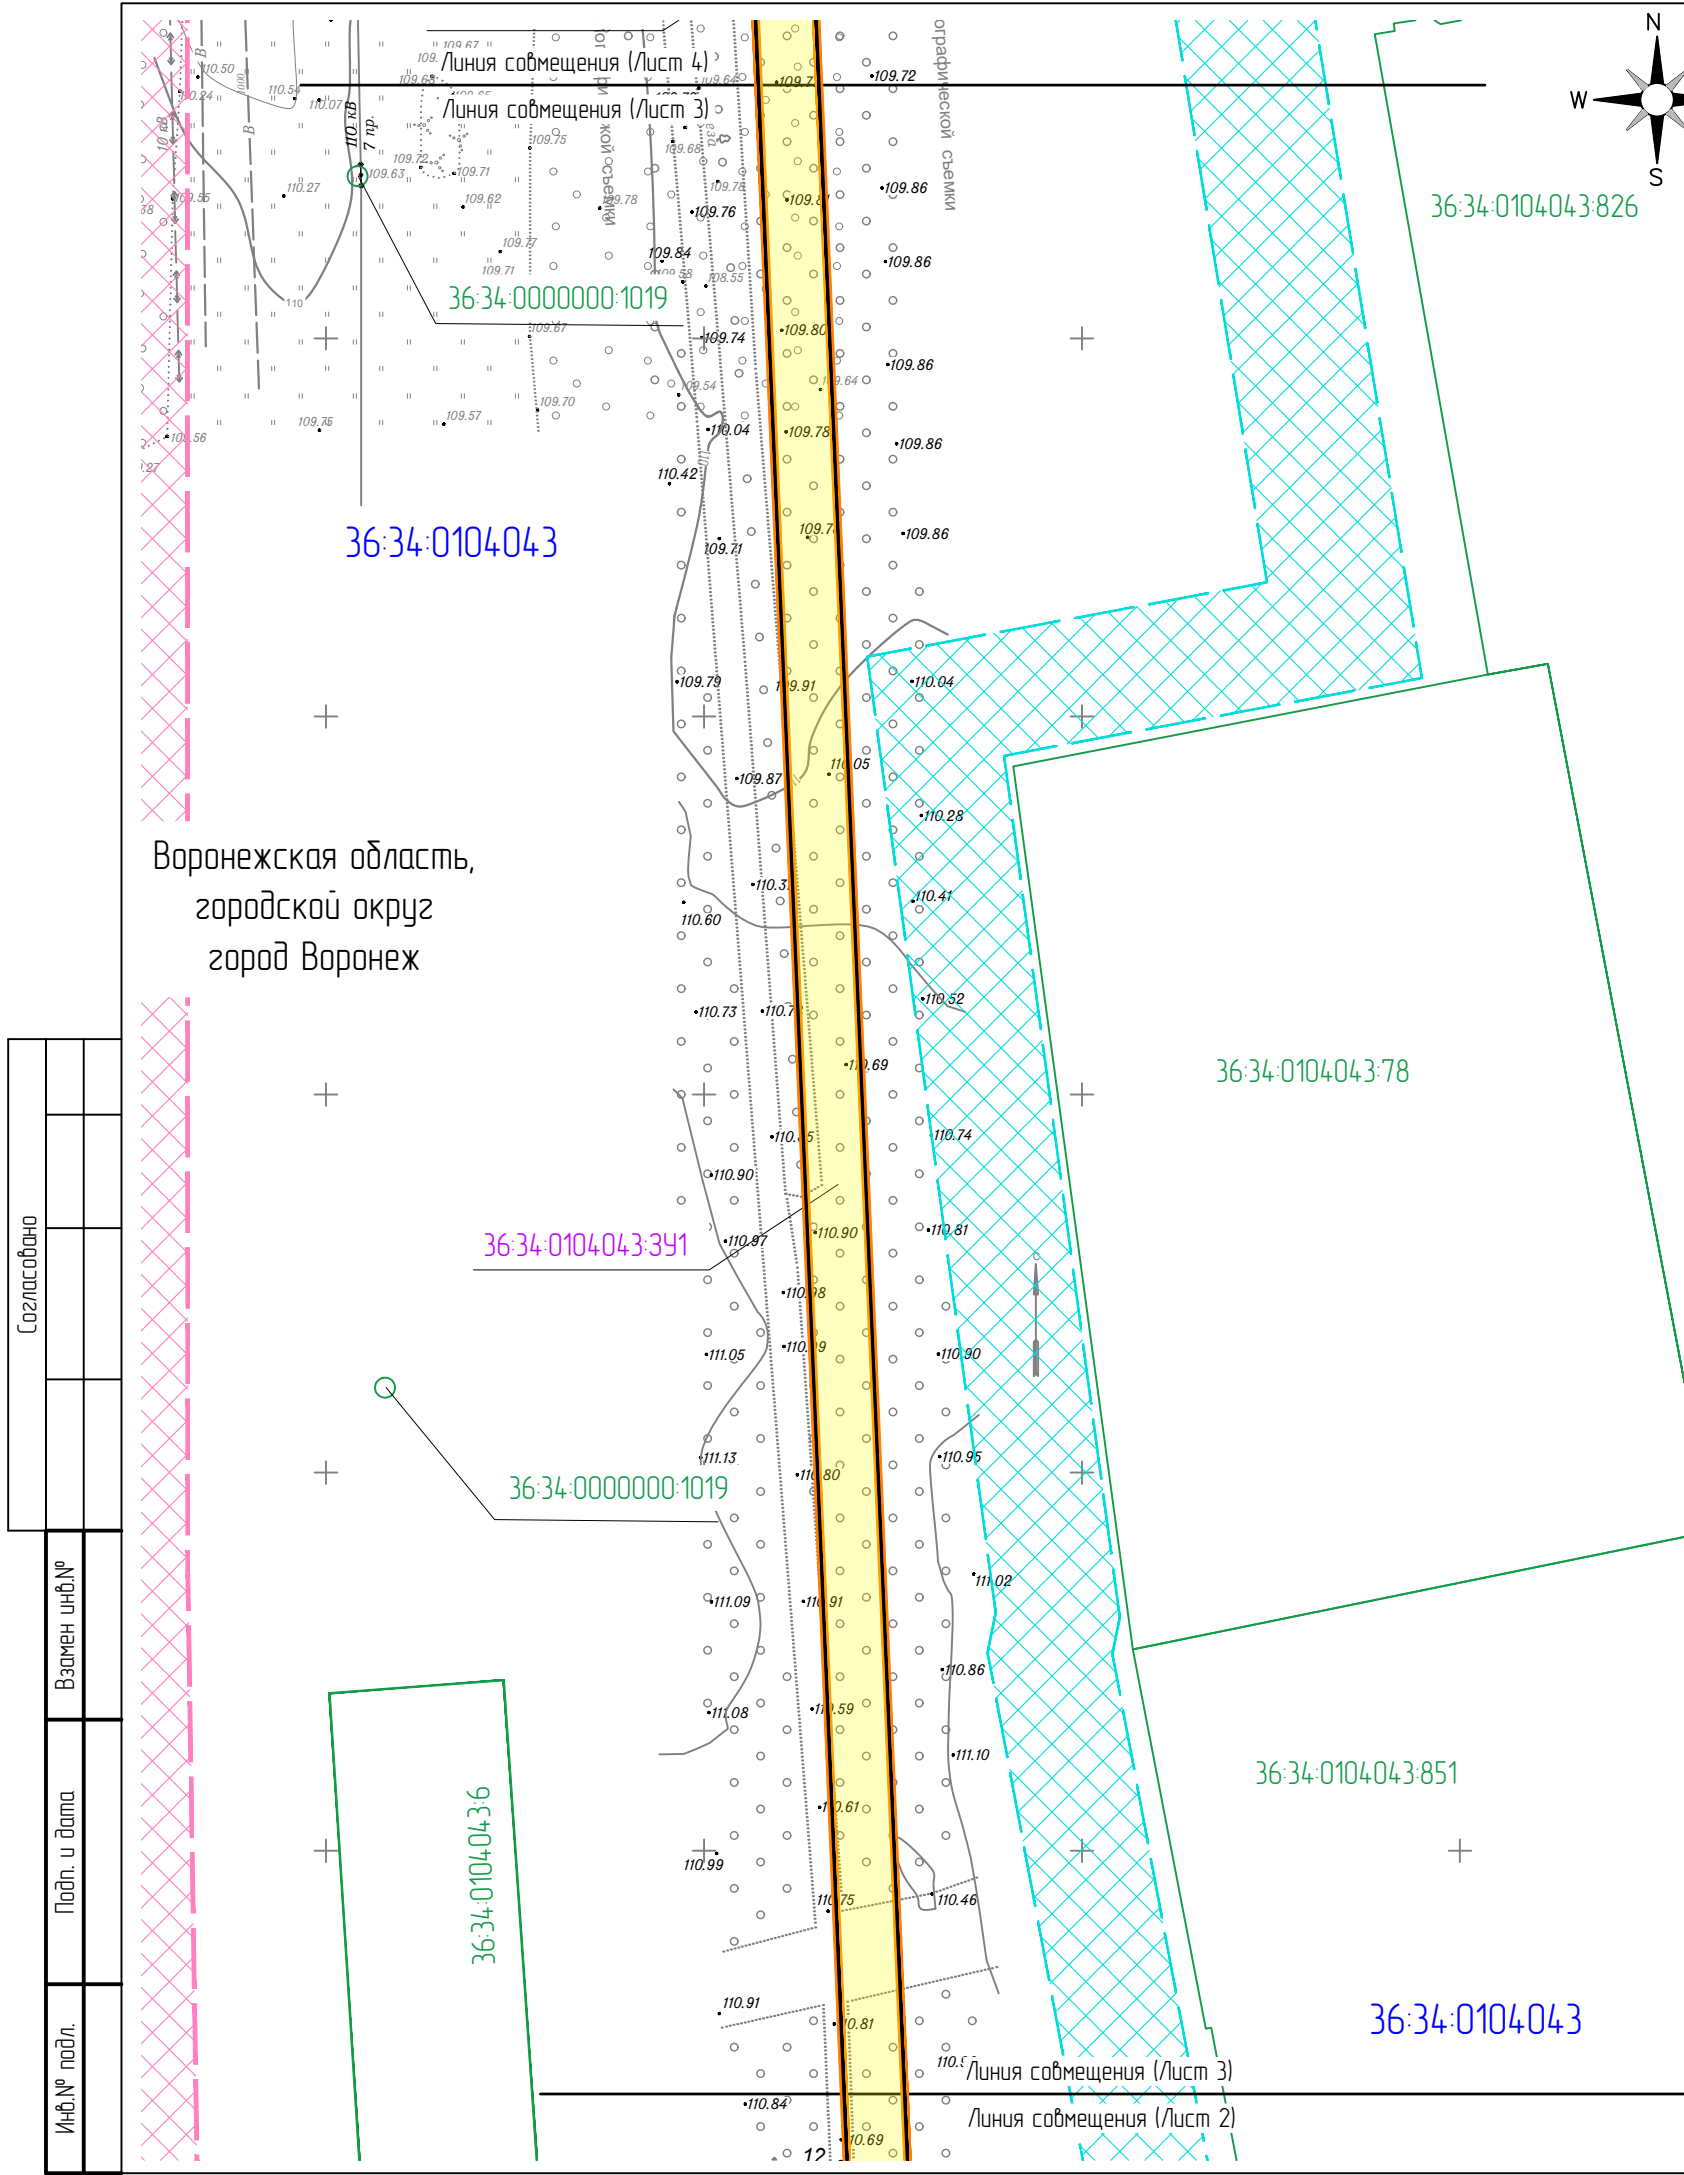


### Условные обозначения

|                                                          |   |
|----------------------------------------------------------|---|
| Линия совмещения (Лист №2)                               | Линия совмещения листов   |
| Линия совмещения (Лист №1)                               | Границы и кадастровые номера земельных участков, сведения о которых содержатся в ЕГРН   |
| 36:34:0104043:5                                          | Граница и номер кадастрового квартала   |
| 36:34:0105053                                            | Границы планируемого элемента планировочной структуры   |
| 1                                                        | Номера характерных точек границ образуемых земельных участков   |
| 1                                                        | Границы образуемых земельных участков   |
| Воронежская область,<br>городской округ<br>город Воронеж | Наименование муниципального образования   |
| Границы существующих элементов планировочной структуры   |   |
|                                                          | Документация по планировке территории участка линейного объекта для строительства сетей водоснабжения по ул. Изыскателей, 219 А, В в городском округе город Воронеж                                                                 |
|                                                          | Документация по планировке территории участка линейного объекта для проектирования и строительства автомобильной дороги по ул. Богатырская в городском округе город Воронеж                                                         |
|                                                          | Документация по планировке территории по ул. Изыскателей в городском округе город Воронеж   |
|                                                          | Документация по планировке территории участка линейного объекта для реконструкции и строительства автодорог в квартале, ограниченном ул. Богатырская, ул. Планетная, ул. Ф. Тютчева и ул. Сельская в городском округе город Воронеж |


|           |          |      |        |       |      |   |        |      |
|-----------|----------|------|--------|-------|------|---|--------|------|
|           |          |      |        |       |      | 23/06-К-ДПТ-ПМТ-3   |        |      |
|           |          |      |        |       |      | Документация по планировке территории участка линейного объекта для строительства сетей газоснабжения по ул. Изыскателей, 219 А, В в городском округе город Воронеж |        |      |
| Изм.      | Кол.уч.  | Лист | № док. | Подп. | Дата |   | Стадия | Лист |
| Разраб.   | Воронова |      |        |       |      | Проект межевания территории   | ПМТ-3  | 3    |
| Проверил  | Говорова |      |        |       |      |   |        | 12   |
| Н. контр. | Коржов   |      |        |       |      | Чертеж межевания территории. М 1:1 000   |        |      |
| ГИП       | Кутаев   |      |        |       |      |   |        |      |

|              |  |
|--------------|--|
| Согласовано  |  |
| Взам. инв. № |  |
| Подп. и дата |  |
| Инв. № подл. |  |

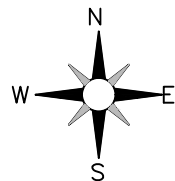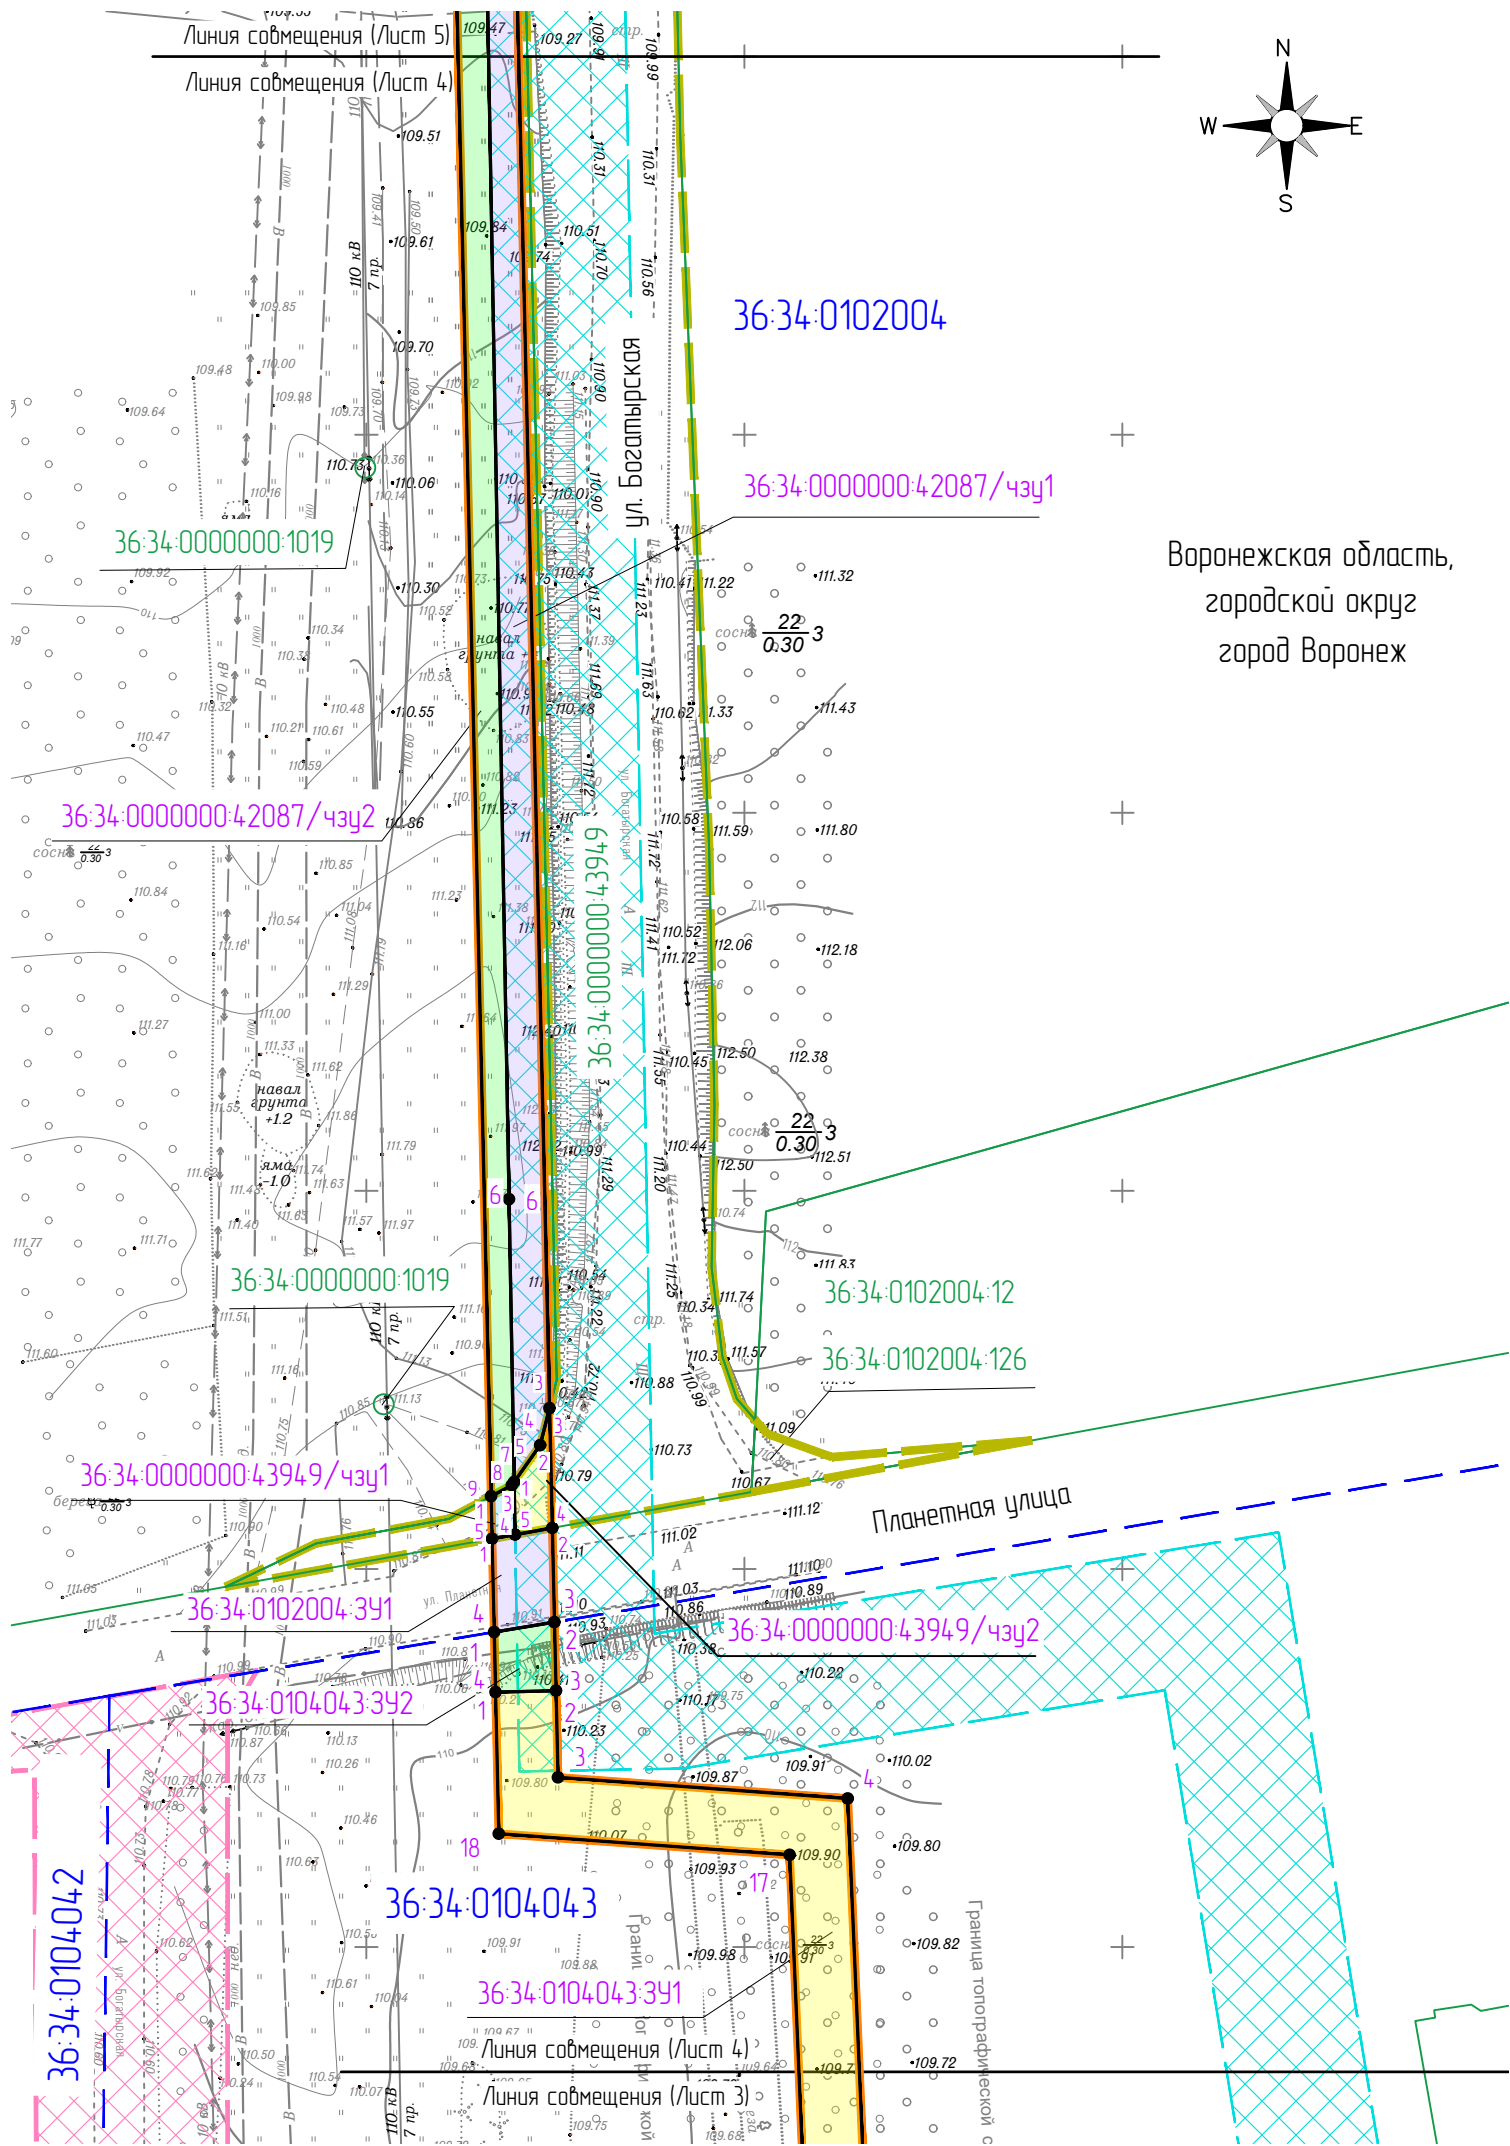

Воронежская область,  
городской округ  
город Воронеж

Схема расположения листов

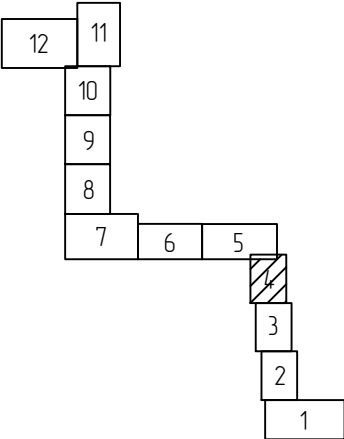

Условные обозначения

|                                                          |   |
|----------------------------------------------------------|---|
| Линия совмещения (лист №2)<br>Линия совмещения (лист №1) | Линия совмещения листов   |
| 36:34:0104043:5                                          | Границы и кадастровые номера земельных участков, сведения о которых содержатся в ЕГРН   |
| 36:34:0105053                                            | Граница и номер кадастрового квартала   |
|                                                          | Границы планируемого элемента планировочной структуры   |
| 1                                                        | Номера характерных точек границ образуемых земельных участков   |
|                                                          | Границы образуемых земельных участков   |
| Воронежская область,<br>городской округ<br>город Воронеж | Наименование муниципального образования   |
| Границы существующих элементов планировочной структуры   |   |
|                                                          | Документация по планировке территории участка линейного объекта для строительства сетей водоснабжения по ул. Изыскателей, 219 А, В в городском округе город Воронеж                                                                 |
|                                                          | Документация по планировке территории участка линейного объекта для проектирования и строительства автомобильной дороги по ул. Богатырская в городском округе город Воронеж                                                         |
|                                                          | Документация по планировке территории по ул. Изыскателей в городском округе город Воронеж   |
|                                                          | Документация по планировке территории участка линейного объекта для реконструкции и строительства автодорог в квартале, ограниченном ул. Богатырская, ул. Планетная, ул. Ф. Тютчева и ул. Сельская в городском округе город Воронеж |

|   |          |      |        |        |        |
|---|----------|------|--------|--------|--------|
| 23/06-К-ДПТ-ПМТ-3   |          |      |        |        |        |
| Документация по планировке территории участка линейного объекта для строительства сетей газоснабжения по ул. Изыскателей, 219 А, В в городском округе город Воронеж |          |      |        |        |        |
| Изм.   | Кол.уч.  | Лист | № док. | Подп.  | Дата   |
| Разраб.   | Воронова |      |        |        |        |
| Проверил   | Говорова |      |        |        |        |
| Н. контр.   | Коржов   |      |        |        |        |
| ГИП   | Кутаев   |      |        |        |        |
| Проект межевания территории   |          |      |        | Стадия | Лист   |
| Чертеж межевания территории. М 1:1 000   |          |      |        | ПМТ-3  | 4      |
|   |          |      |        |        | Листов |
|   |          |      |        |        | 12     |



|             |  |              |              |             |  |  |
|-------------|--|--------------|--------------|-------------|--|--|
| Инв.№ подл. |  | Подп. и дата | Взамен инв.№ | Согласовано |  |  |
|             |  |              |              |             |  |  |
|             |  |              |              |             |  |  |


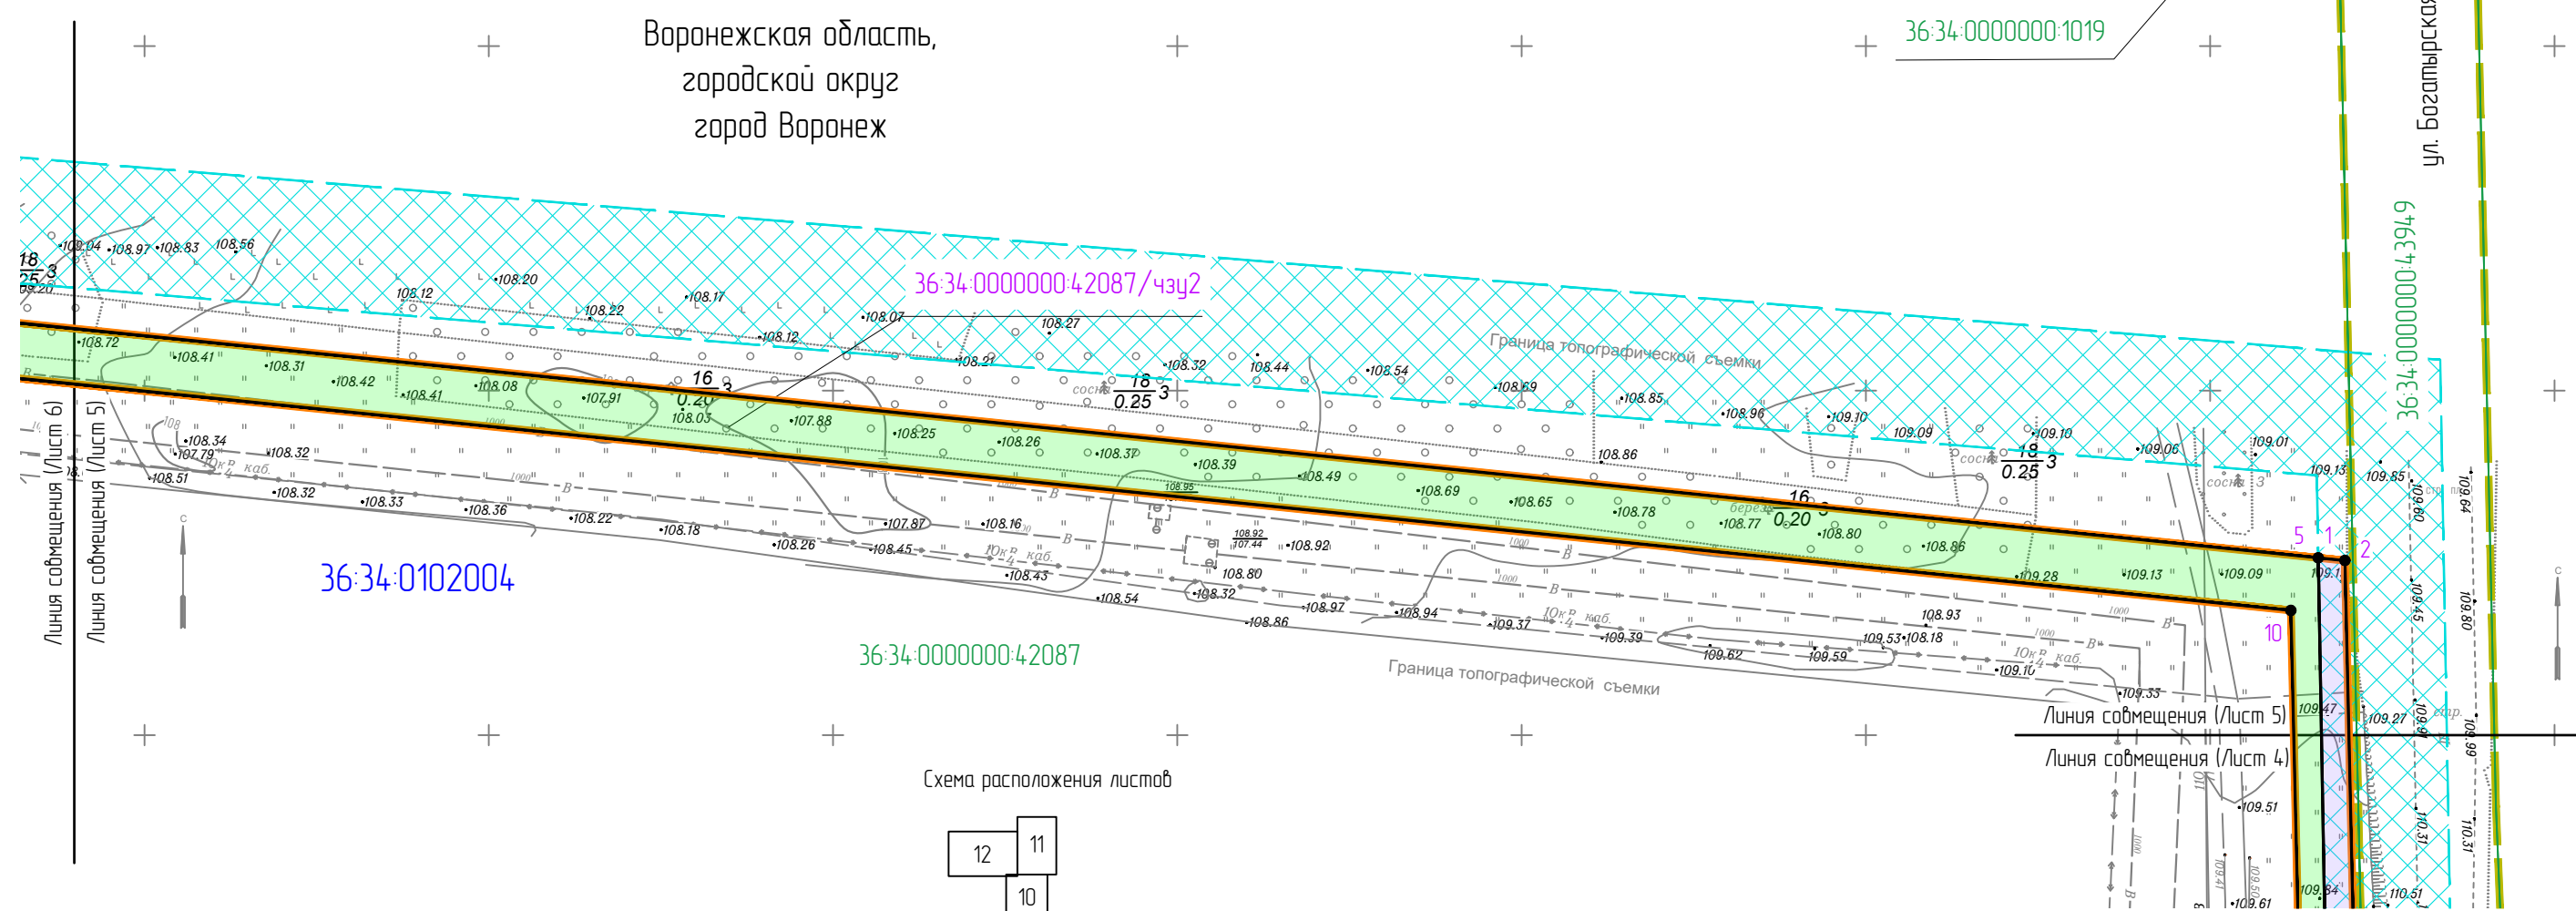


Схема расположения листов

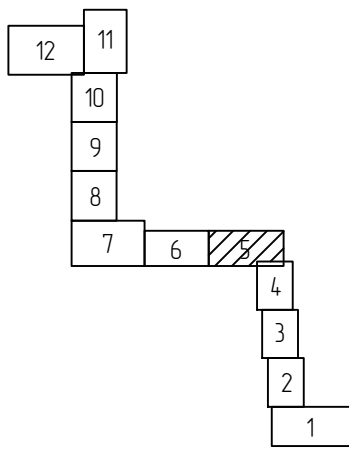

Условные обозначения

|                                                        |   |
|--------------------------------------------------------|---|
| Линия совмещения (Лист №2)                             | Линия совмещения (Лист №1)   |
| 36:34:01040435                                         | Границы и кадастровые номера земельных участков, сведения о которых содержатся в ЕГРН   |
| 36:34:0105053                                          | Граница и номер кадастрового квартала   |
|                                                        | Границы планируемого элемента планировочной структуры   |
| 1                                                      | Номера характерных точек границ образуемых земельных участков   |
|                                                        | Границы образуемых земельных участков   |
| Воронежская область, городской округ город Воронеж     | Наименование муниципального образования   |
| Границы существующих элементов планировочной структуры |   |
|                                                        | Документация по планировке территории участка линейного объекта для строительства сетей водоотведения по ул. Изыскателей, 219 А, В в городском округе город Воронеж                                                                 |
|                                                        | Документация по планировке территории участка линейного объекта для проектирования и строительства автомобильной дороги по ул. Богатырская в городском округе город Воронеж                                                         |
|                                                        | Документация по планировке территории по ул. Изыскателей в городском округе город Воронеж   |
|                                                        | Документация по планировке территории участка линейного объекта для реконструкции и строительства автодорог в квартале, ограниченном ул. Богатырская, ул. Планетная, ул. Ф. Тютчева и ул. Сельская в городском округе город Воронеж |

|           |         |          |        |                                                                                       |      |   |   |      |        |
|-----------|---------|----------|--------|---------------------------------------------------------------------------------------|------|---|---|------|--------|
|           |         |          |        |                                                                                       |      | 23/06-К-ДПТ-ПМТ-3   |   |      |        |
|           |         |          |        |                                                                                       |      | Документация по планировке территории участка линейного объекта для строительства сетей газоснабжения по ул. Изыскателей, 219 А, В в городском округе город Воронеж |   |      |        |
| Изм.      | Кол.уч. | Лист     | N док. | Подп.                                                                                 | Дата | Проект межевания территории   | Стадия   | Лист | Листов |
| Разраб.   |         | Воронова |        |  |      |   | ПМТ-3   | 5    | 12     |
| Проверил  |         | Говорова |        |  |      |   |   |      |        |
| Н. контр. |         | Коржов   |        |  |      | Чертеж межевания территории. М 1:1 000   |  <b>НК-ПРОЕКТ<br/>ИНЖИНИРИНГ</b> |      |        |
| ГИП       |         | Кутаев   |        |  |      |   |   |      |        |
|           |         |          |        |                                                                                       |      |   |   |      |        |

|             |  |              |              |  |
|-------------|--|--------------|--------------|--|
|             |  | Согласовано  |              |  |
|             |  |              |              |  |
|             |  |              |              |  |
| Инв.№ подл. |  | Подп. и дата | Взамен инв.№ |  |
|             |  |              |              |  |


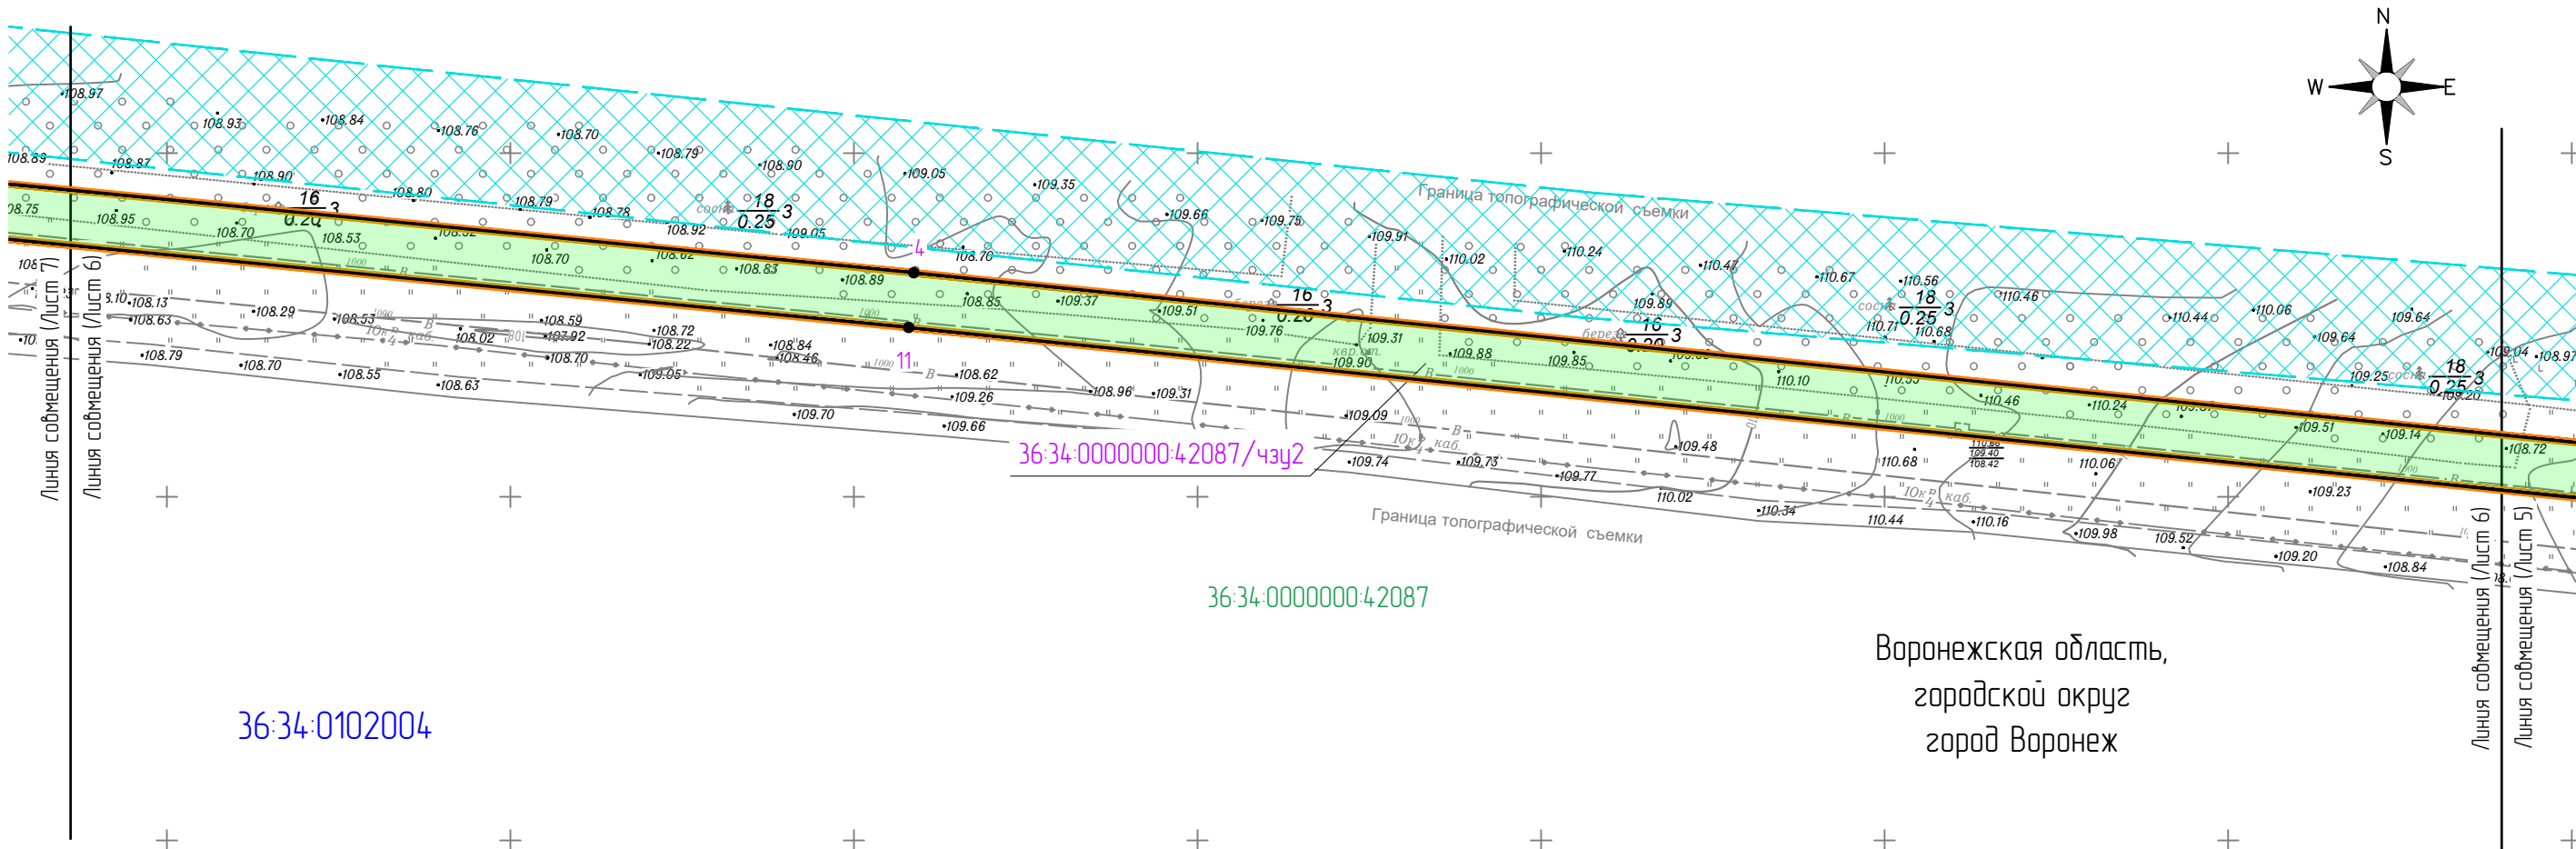


Схема расположения листов

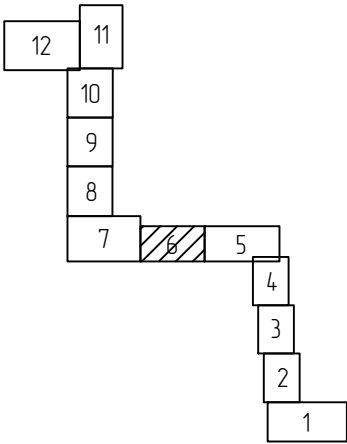

Условные обозначения

|                                                              |   |
|--------------------------------------------------------------|---|
| — /Линия совмещения (лист №2)<br>/Линия совмещения (лист №1) | Линия совмещения листов   |
| 36:34:01040435                                               | Границы и кадастровые номера земельных участков, сведения о которых содержатся в ЕГРН   |
| 36:34:0105053                                                | Граница и номер кадастрового квартала   |
| —                                                            | Границы планируемого элемента планировочной структуры   |
| ● 1                                                          | Номера характерных точек границ образуемых земельных участков   |
| ■ ■ ■ ■                                                      | Границы образуемых земельных участков   |
| Воронежская область,<br>городской округ<br>город Воронеж     | Наименование муниципального образования   |
| Границы существующих элементов планировочной структуры       |   |
| —                                                            | Документация по планировке территории участка линейного объекта для строительства сетей водоотведения по ул. Изыскателей, 219 А, В в городском округе город Воронеж                                                                 |
| —                                                            | Документация по планировке территории участка линейного объекта для проектирования и строительства автомобильной дороги по ул. Богатырская в городском округе город Воронеж                                                         |
| —                                                            | Документация по планировке территории по ул. Изыскателей в городском округе город Воронеж   |
| —                                                            | Документация по планировке территории участка линейного объекта для реконструкции и строительства автодорог в квартале, ограниченном ул. Богатырская, ул. Планетная, ул. Ф. Тютчева и ул. Сельская в городском округе город Воронеж |

|           |          |      |        |       |      |   |                                                                                       |      |        |
|-----------|----------|------|--------|-------|------|---|---------------------------------------------------------------------------------------|------|--------|
|           |          |      |        |       |      | 23/06-К-ДПТ-ПМТ-3   |                                                                                       |      |        |
|           |          |      |        |       |      | Документация по планировке территории участка линейного объекта для строительства сетей газоснабжения по ул. Изыскателей, 219 А, В в городском округе город Воронеж |                                                                                       |      |        |
|           |          |      |        |       |      |   |                                                                                       |      |        |
| Изм.      | Кол.уч.  | Лист | № док. | Подп. | Дата |   |                                                                                       |      |        |
|           |          |      |        |       |      | Проект межевания территории   | Стадия                                                                                | Лист | Листов |
| Разраб.   | Воронова |      |        |       |      |   | ПМТ-3                                                                                 | 6    | 12     |
| Проверил  | Говорова |      |        |       |      |   |                                                                                       |      |        |
| Н. контр. | Коржов   |      |        |       |      | Чертеж межевания территории. М 1:1 000   |  |      |        |
| ГИП       | Кутаев   |      |        |       |      |   |                                                                                       |      |        |
|           |          |      |        |       |      |   |                                                                                       |      |        |



|              |  |  |  |
|--------------|--|--|--|
| Согласовано  |  |  |  |
| Взам. инв. № |  |  |  |
|              |  |  |  |
|              |  |  |  |
| Подп. и дата |  |  |  |
|              |  |  |  |
| Инв. № подл. |  |  |  |



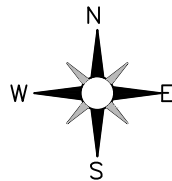


Схема расположения листов

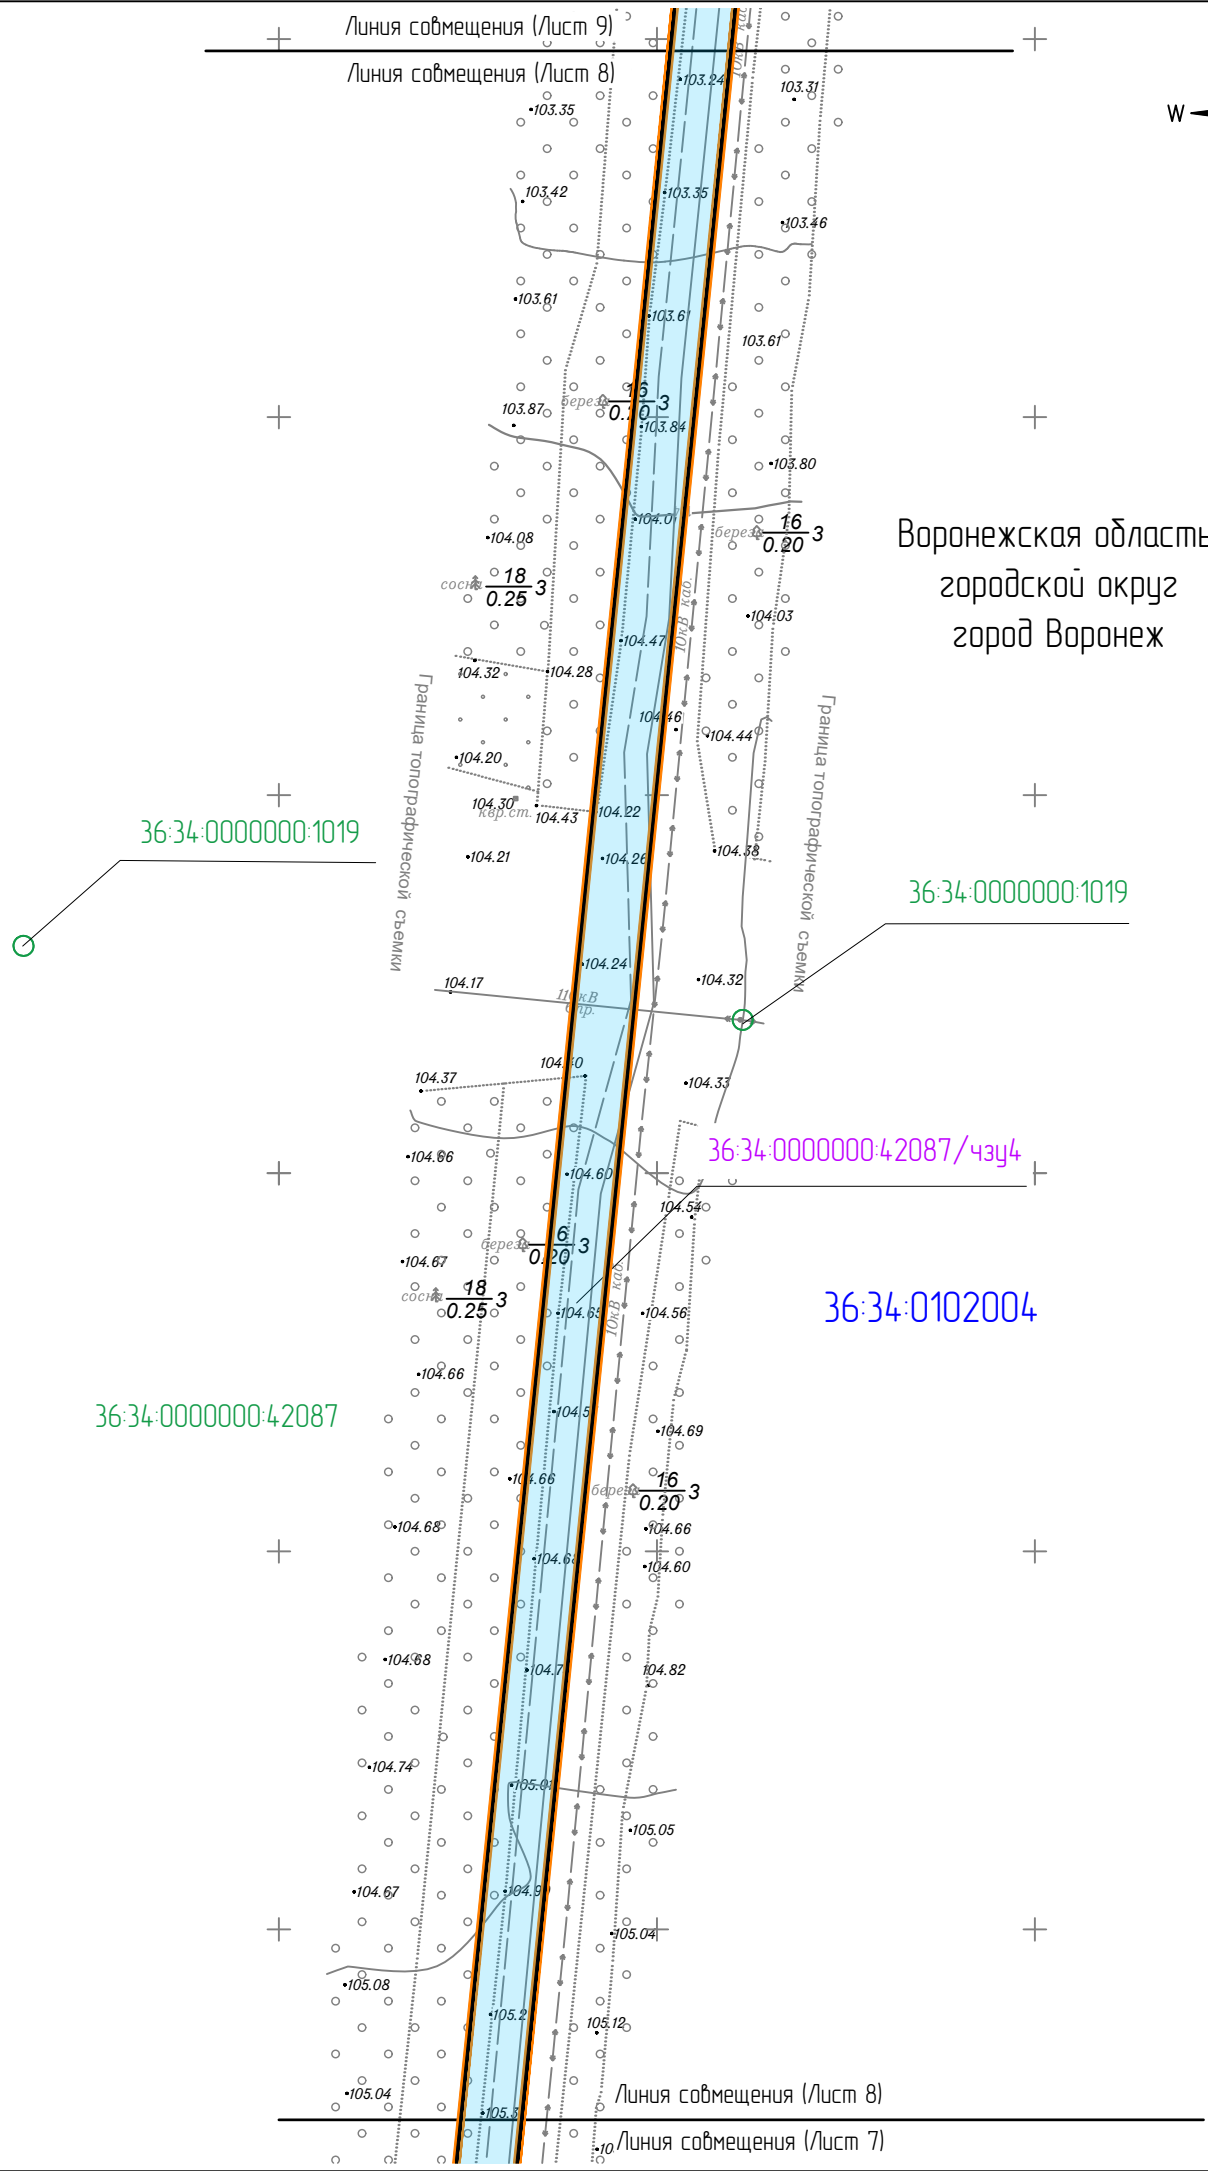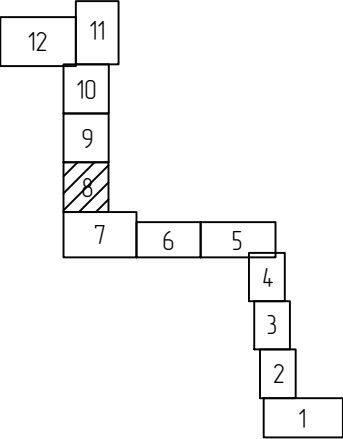

Условные обозначения

|                                                          |   |
|----------------------------------------------------------|---|
| Линия совмещения (Лист №2)<br>Линия совмещения (Лист №1) | Линия совмещения листов   |
| 36:34:01040435                                           | Границы и кадастровые номера земельных участков, сведения о которых содержатся в ЕГРН   |
| 36:34:0105053                                            | Граница и номер кадастрового квартала   |
|                                                          | Границы планируемого элемента планировочной структуры   |
| 1                                                        | Номера характерных точек границ образуемых земельных участков   |
|                                                          | Границы образуемых земельных участков   |
| Воронежская область, городской округ город Воронеж       | Наименование муниципального образования   |
| Границы существующих элементов планировочной структуры   |   |
|                                                          | Документация по планировке территории участка линейного объекта для строительства сетей водоотведения по ул. Изыскателей, 219 А, В в городском округе город Воронеж                                                                 |
|                                                          | Документация по планировке территории участка линейного объекта для проектирования и строительства автомобильной дороги по ул. Богатырская в городском округе город Воронеж                                                         |
|                                                          | Документация по планировке территории по ул. Изыскателей в городском округе город Воронеж   |
|                                                          | Документация по планировке территории участка линейного объекта для реконструкции и строительства автодорог в квартале, ограниченном ул. Богатырская, ул. Планетная, ул. Ф. Тютчева и ул. Сельская в городском округе город Воронеж |

|           |          |      |        |       |      |   |                                                                                       |      |        |
|-----------|----------|------|--------|-------|------|---|---------------------------------------------------------------------------------------|------|--------|
|           |          |      |        |       |      | 23/06-К-ДПТ-ПМТ-3   |                                                                                       |      |        |
|           |          |      |        |       |      | Документация по планировке территории участка линейного объекта для строительства сетей газоснабжения по ул. Изыскателей, 219 А, В в городском округе город Воронеж |                                                                                       |      |        |
|           |          |      |        |       |      |   |                                                                                       |      |        |
| Изм.      | Кол.уч.  | Лист | № док. | Подп. | Дата |   |                                                                                       |      |        |
|           |          |      |        |       |      | Проект межевания территории   | Стадия                                                                                | Лист | Листов |
| Разраб.   | Воронова |      |        |       |      |   | ПМТ-3                                                                                 | 8    | 12     |
| Проверил  | Говорова |      |        |       |      |   |                                                                                       |      |        |
| Н. контр. | Коржов   |      |        |       |      | Чертеж межевания территории. М 1:1 000   |  |      |        |
| ГИП       | Кутаев   |      |        |       |      |   |                                                                                       |      |        |

|             |             |              |             |
|-------------|-------------|--------------|-------------|
| Согласовано |             |              |             |
| Инв.№ подл. | Изм.№ подл. | Подп. и дата | Взам. инв.№ |


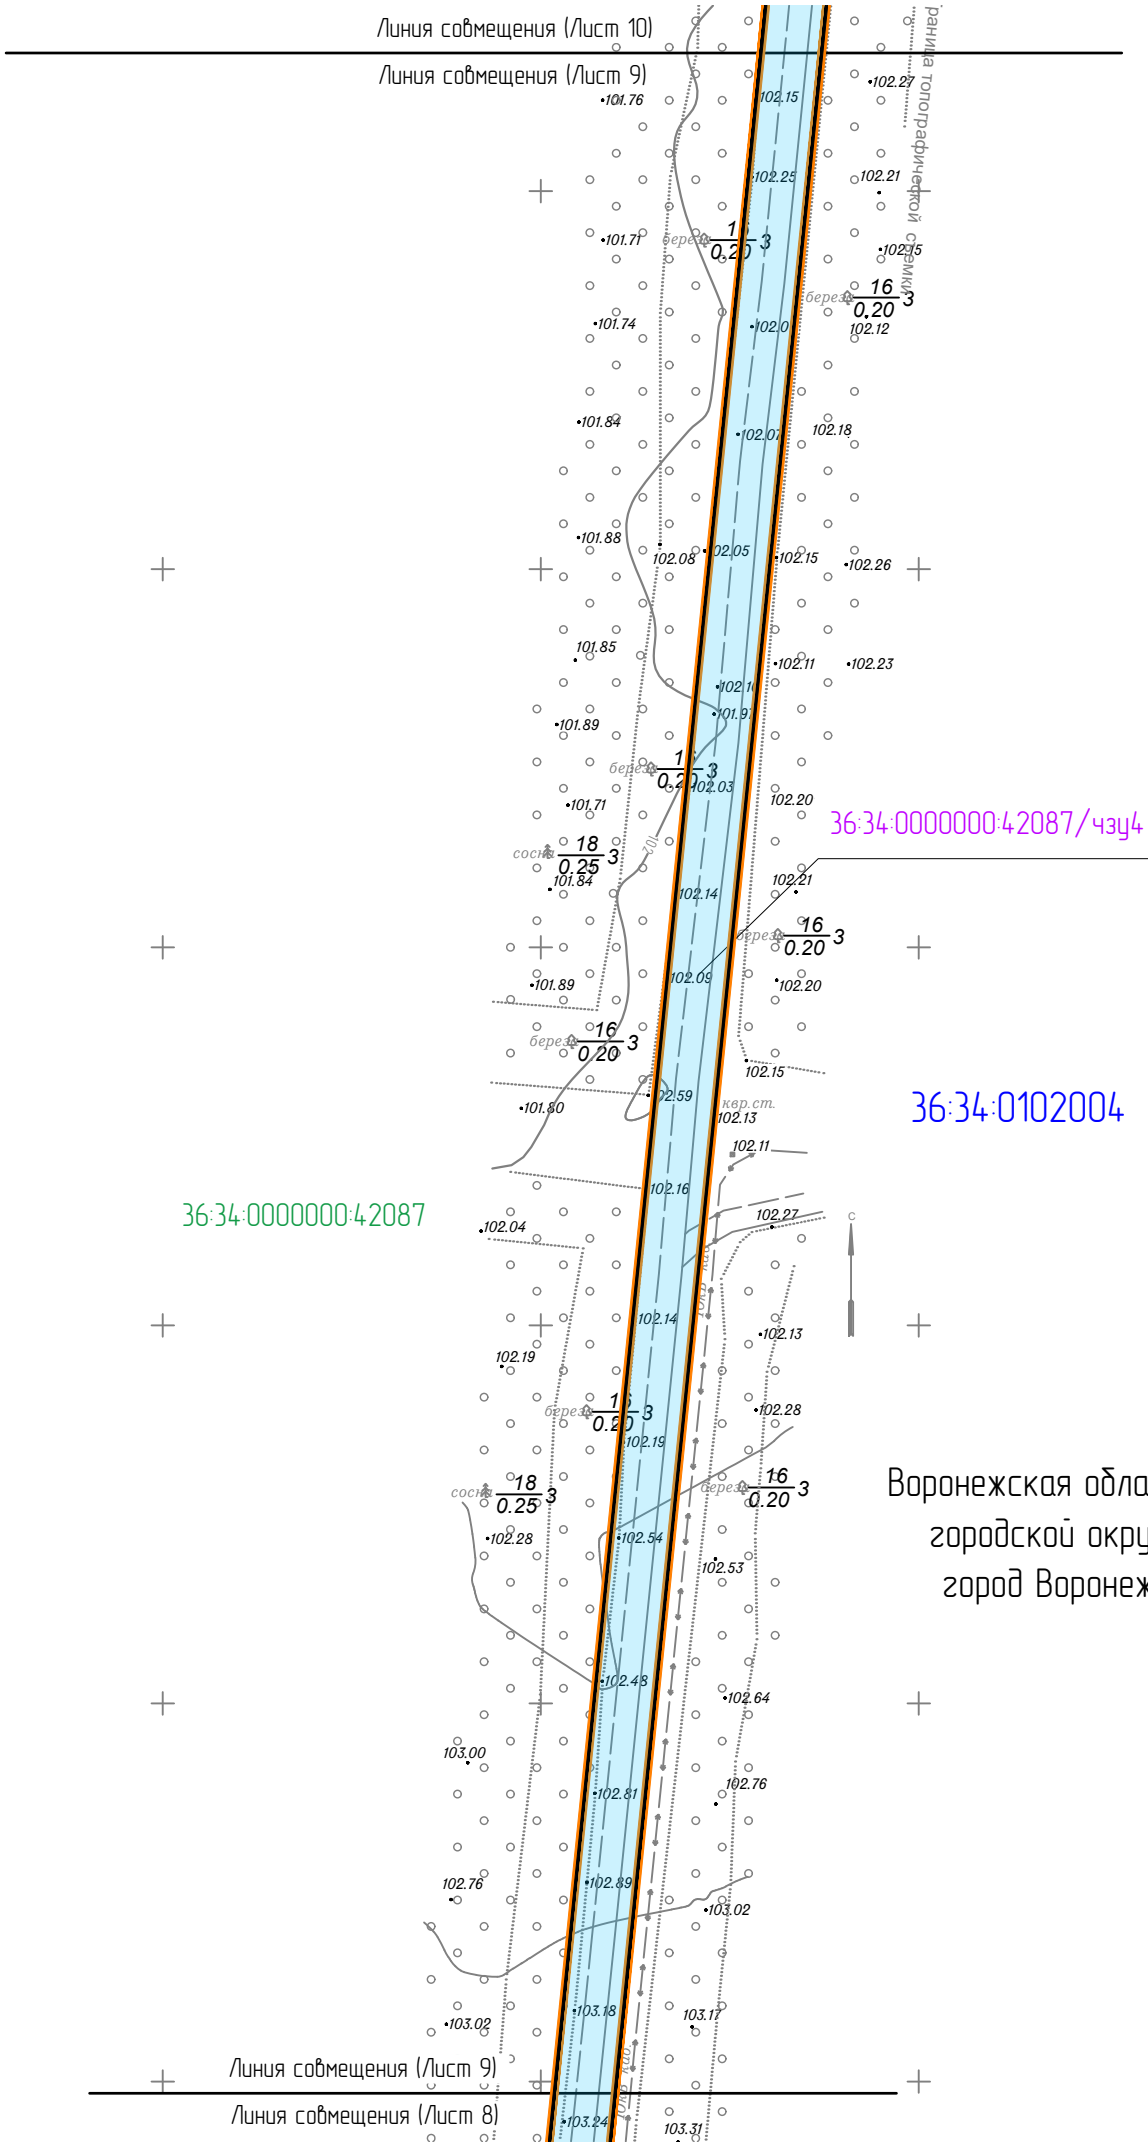



Схема расположения листов

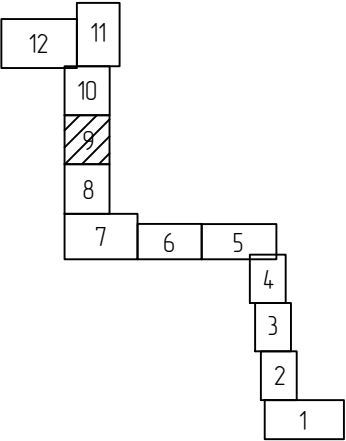

Условные обозначения

|                                                          |   |
|----------------------------------------------------------|---|
| Линия совмещения (лист №2)<br>Линия совмещения (лист №1) | Линия совмещения листов   |
| 36:34:01040435                                           | Границы и кадастровые номера земельных участков, сведения о которых содержатся в ЕГРН   |
| 36:34:0105053                                            | Граница и номер кадастрового квартала   |
|                                                          | Границы планируемого элемента планировочной структуры   |
| 1                                                        | Номера характерных точек границ образуемых земельных участков   |
|                                                          | Границы образуемых земельных участков   |
| Воронежская область,<br>городской округ<br>город Воронеж | Наименование муниципального образования   |
| Границы существующих элементов планировочной структуры   |   |
|                                                          | Документация по планировке территории участка линейного объекта для строительства сетей водоотведения по ул. Изыскателей, 219 А, В в городском округе город Воронеж                                                                 |
|                                                          | Документация по планировке территории участка линейного объекта для проектирования и строительства автомобильной дороги по ул. Богатырская в городском округе город Воронеж                                                         |
|                                                          | Документация по планировке территории по ул. Изыскателей в городском округе город Воронеж   |
|                                                          | Документация по планировке территории участка линейного объекта для реконструкции и строительства автодорог в квартале, ограниченном ул. Богатырская, ул. Планетная, ул. Ф. Тютчева и ул. Сельская в городском округе город Воронеж |

|           |          |      |        |       |      |   |                                                                                       |      |        |
|-----------|----------|------|--------|-------|------|---|---------------------------------------------------------------------------------------|------|--------|
|           |          |      |        |       |      | 23/06-К-ДПТ-ПМТ-3   |                                                                                       |      |        |
|           |          |      |        |       |      | Документация по планировке территории участка линейного объекта для строительства сетей газоснабжения по ул. Изыскателей, 219 А, В в городском округе город Воронеж |                                                                                       |      |        |
| Изм.      | Кол.уч.  | Лист | № док. | Подп. | Дата | Проект межевания территории   | Стадия                                                                                | Лист | Листов |
| Разраб.   | Воронова |      |        |       |      |   | ПМТ-3                                                                                 | 9    | 12     |
| Проверил  | Говорова |      |        |       |      |   |                                                                                       |      |        |
| Н. контр. | Коржов   |      |        |       |      |   |                                                                                       |      |        |
| ГИП       | Китаев   |      |        |       |      | Чертеж межевания территории. М 1:1 000   |  |      |        |

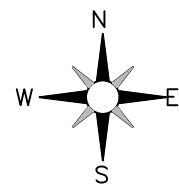

Линия совмещения (Лист 11)

Линия совмещения (Лист 10)

36:34:0000000:42087

36:34:0102004

36:34:0000000:42087/чзуп


Воронежская область,  
городской округ  
город Воронеж

Граница топографической съемки

Линия совмещения (Лист 10)

Линия совмещения (Лист 9)

Схема расположения листов

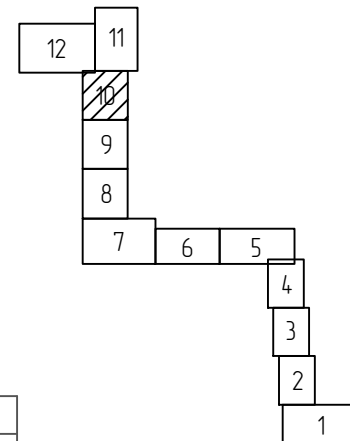

### Условные обозначения


|                                                          |   |
|----------------------------------------------------------|---|
| Линия совмещения (лист №2)<br>Линия совмещения (лист №1) | Линия совмещения листов   |
| 36:34:0104043:5                                          | Границы и кадастровые номера земельных участков, сведения о которых содержатся в ЕГРН   |
| 36:34:0105053                                            | Граница и номер кадастрового квартала   |
|                                                          | Границы планируемого элемента планировочной структуры   |
| 1                                                        | Номера характерных точек границ образуемых земельных участков   |
|                                                          | Границы образуемых земельных участков   |
| Воронежская область,<br>городской округ<br>город Воронеж | Наименование муниципального образования   |
| Границы существующих элементов планировочной структуры   |   |
|                                                          | Документация по планировке территории участка линейного объекта для строительства сетей водоотведения по ул. Изыскателей, 219 А, В в городском округе город Воронеж                                                                 |
|                                                          | Документация по планировке территории участка линейного объекта для проектирования и строительства автомобильной дороги по ул. Богатырская в городском округе город Воронеж                                                         |
|                                                          | Документация по планировке территории по ул. Изыскателей в городском округе город Воронеж   |
|                                                          | Документация по планировке территории участка линейного объекта для реконструкции и строительства автодорог в квартале, ограниченном ул. Богатырская, ул. Планетная, ул. Ф. Тютчева и ул. Сельская в городском округе город Воронеж |

|           |           |      |        |       |      |   |   |      |        |
|-----------|-----------|------|--------|-------|------|---|---|------|--------|
|           |           |      |        |       |      | 23/06-К-ДПТ-ПМТ-3   |   |      |        |
|           |           |      |        |       |      | Документация по планировке территории участка линейного объекта для строительства сетей газоснабжения по ул. Изыскателей, 219 А, В в городском округе город Воронеж |   |      |        |
| Изм.      | Кол.уч.   | Лист | № док. | Подп. | Дата | Проект межевания территории   | Стадия   | Лист | Листов |
| Разраб.   | Воронцова |      |        |       |      |   | ПМТ-3   | 10   | 12     |
| Проверил  | Говорова  |      |        |       |      | Чертеж межевания территории. М 1:1 000   |  <b>НК - ПРОЕКТ<br/>ИНЖИНИРИНГ</b> |      |        |
| Н. контр. | Коржов    |      |        |       |      |   |   |      |        |
| ГИП       | Кутаев    |      |        |       |      |   |   |      |        |




Условные обозначения

|                                                          |   |
|----------------------------------------------------------|---|
| Линия сообщения (лист №2)<br>Линия сообщения (лист №1)   | Линия сообщения листов   |
| 36:34:01040435                                           | Границы и кадастровые номера земельных участков, сведения о которых содержатся в ЕГРН   |
| 36:34:0105053                                            | Граница и номер кадастрового квартала   |
|                                                          | Границы планируемого элемента планировочной структуры   |
| 1                                                        | Номера характерных точек границ образуемых земельных участков   |
|                                                          | Границы образуемых земельных участков   |
| Воронежская область,<br>городской округ<br>город Воронеж | Наименование муниципального образования   |
| Границы существующих элементов планировочной структуры   |   |
|                                                          | Документация по планировке территории участка линейного объекта для строительства сетей водоотведения по ул. Изыскателей, 219 А, В в городском округе город Воронеж                                                                 |
|                                                          | Документация по планировке территории участка линейного объекта для проектирования и строительства автомобильной дороги по ул. Богатырская в городском округе город Воронеж                                                         |
|                                                          | Документация по планировке территории по ул. Изыскателей в городском округе город Воронеж   |
|                                                          | Документация по планировке территории участка линейного объекта для реконструкции и строительства автодорог в квартале, ограниченном ул. Богатырская, ул. Планетная, ул. Ф. Тютчева и ул. Сельская в городском округе город Воронеж |

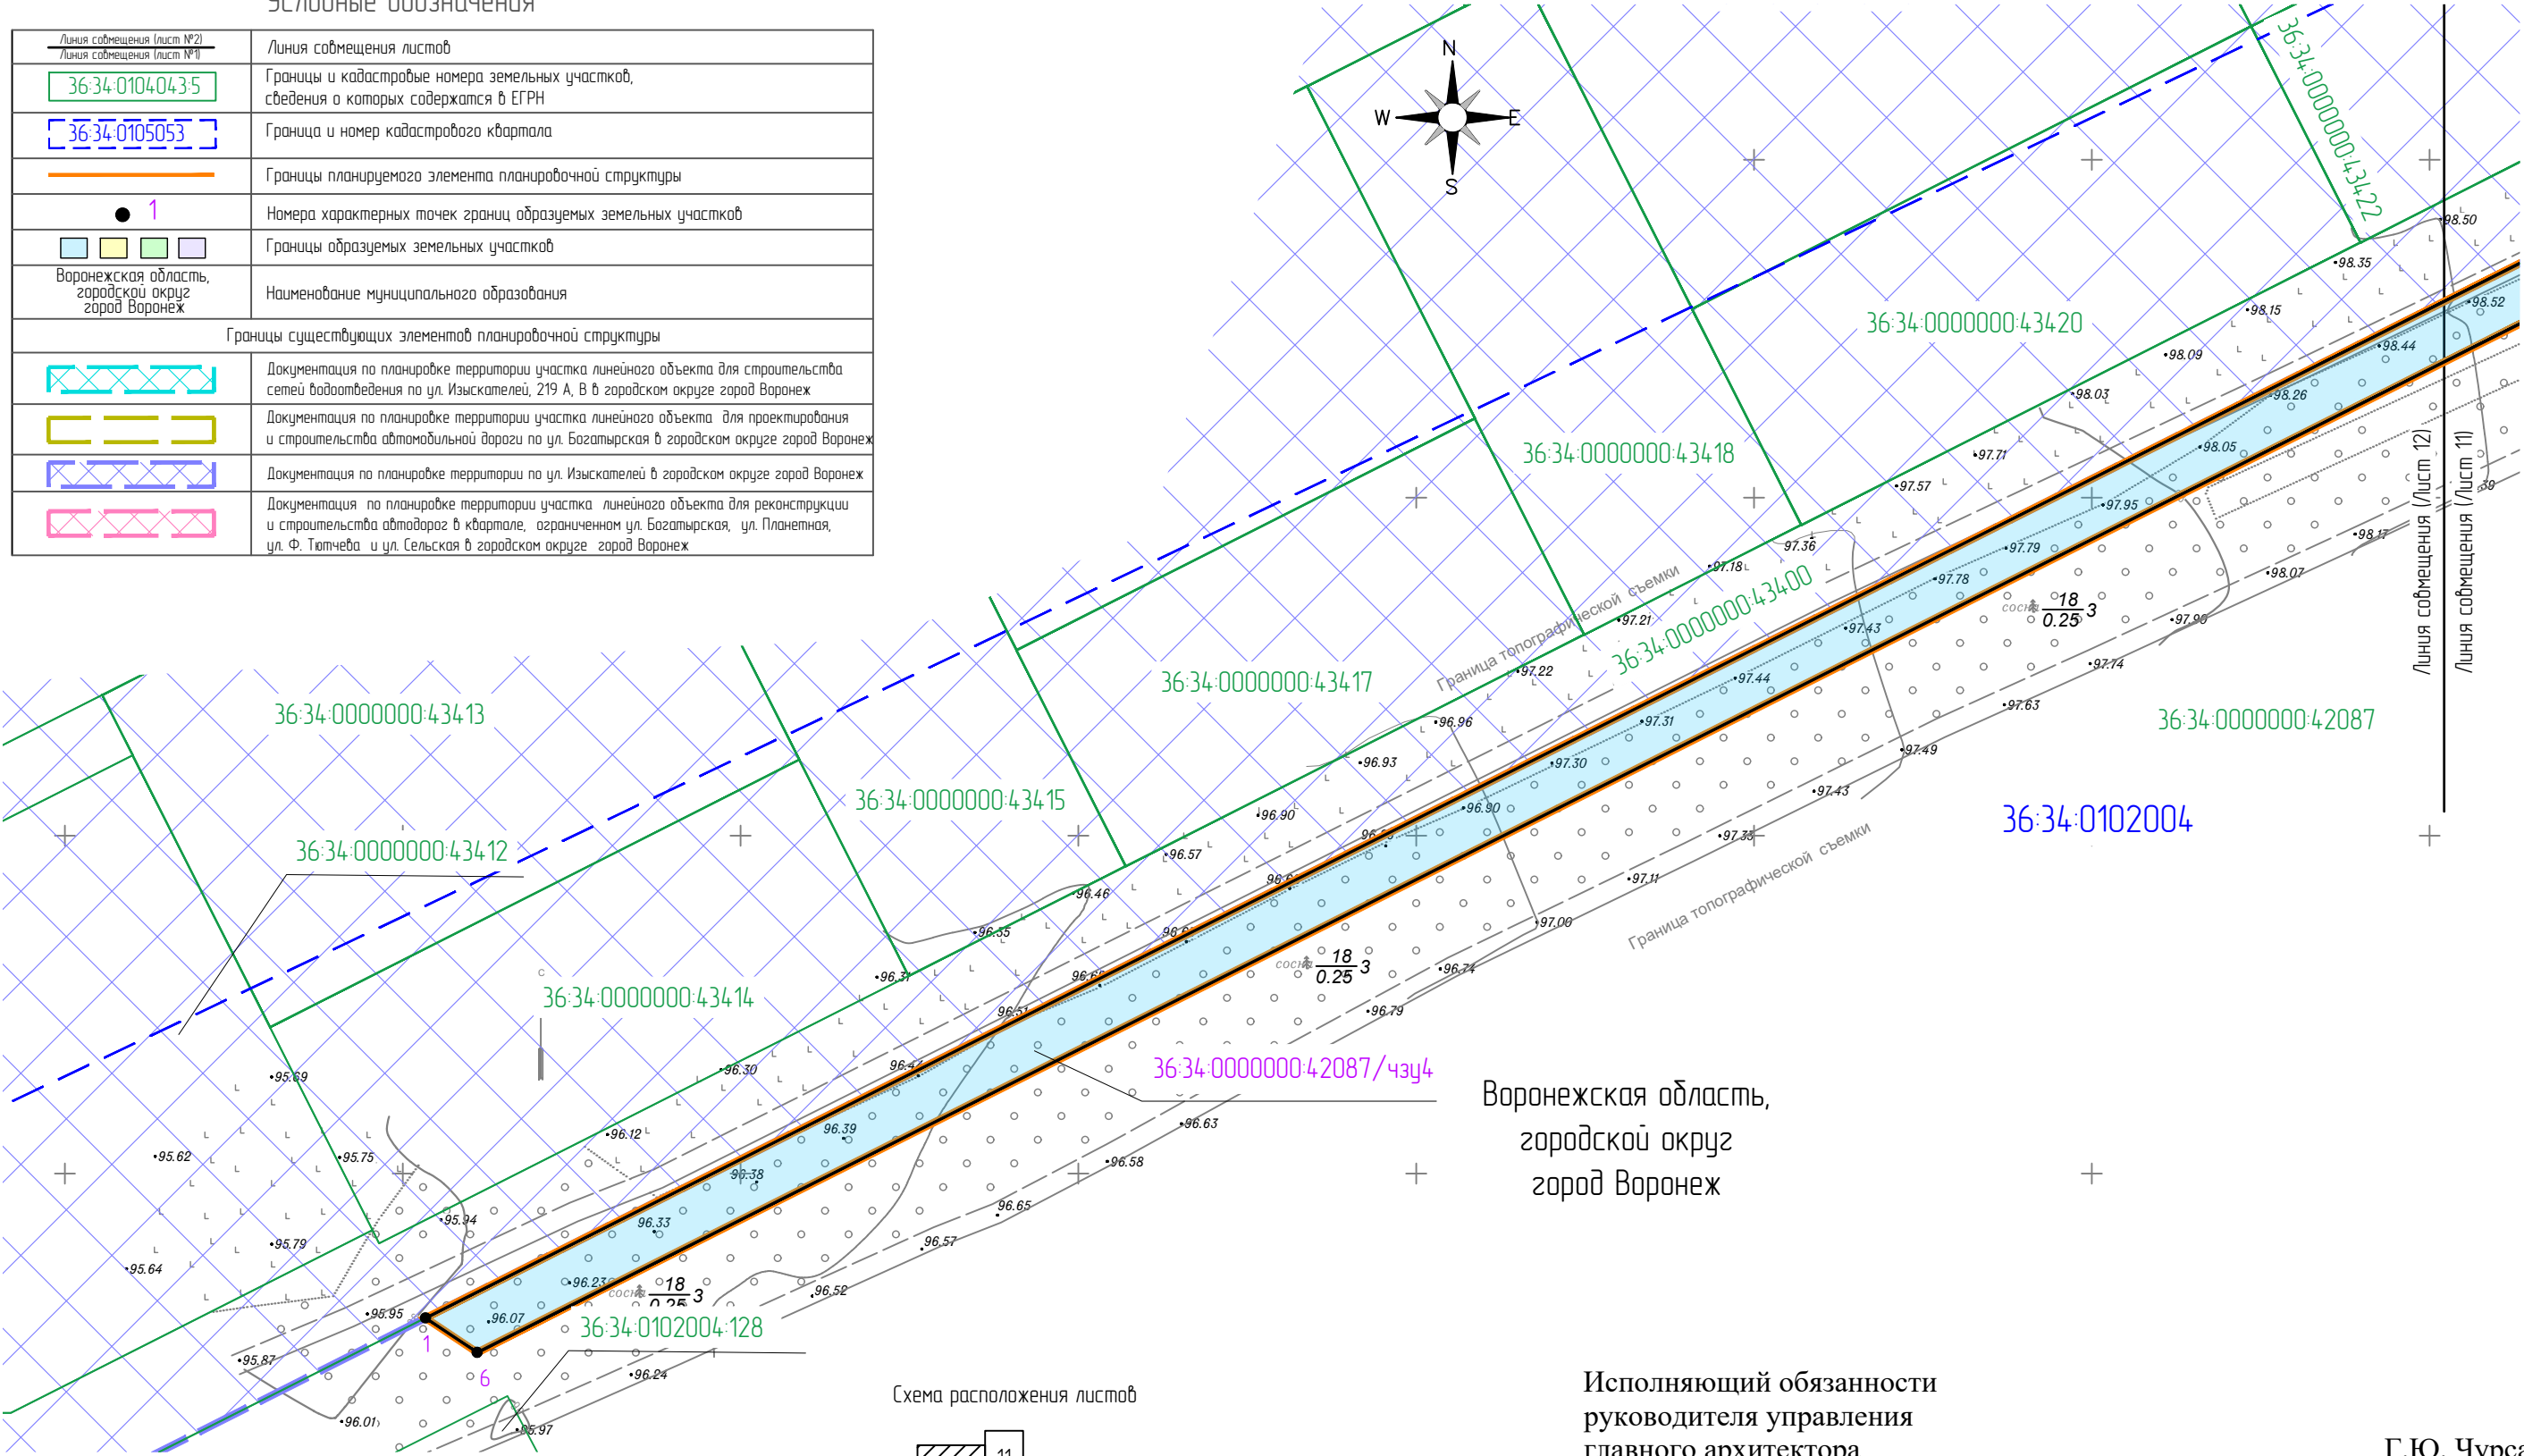

|              |  |  |  |  |  |
|--------------|--|--|--|--|--|
| Согласовано  |  |  |  |  |  |
| Взам. инв. № |  |  |  |  |  |
| Подп. и дата |  |  |  |  |  |
| Инв. № подл. |  |  |  |  |  |

Схема расположения листов

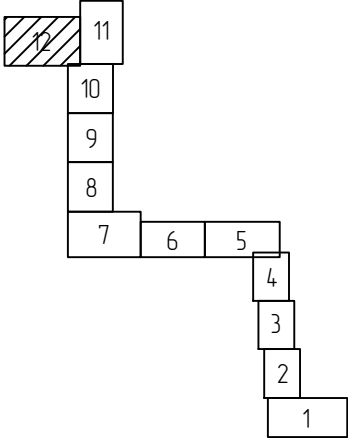

Воронежская область,  
городской округ  
город Воронеж

Исполняющий обязанности  
руководителя управления  
главного архитектора

Г.Ю. Чурсанов

|           |         |          |        |                                                                                       |      |   |                                                                                       |      |        |
|-----------|---------|----------|--------|---------------------------------------------------------------------------------------|------|---|---------------------------------------------------------------------------------------|------|--------|
|           |         |          |        |                                                                                       |      | 23/06-К-ДПТ-ПМТ-3   |                                                                                       |      |        |
|           |         |          |        |                                                                                       |      | Документация по планировке территории участка линейного объекта для строительства сетей газоснабжения по ул. Изыскателей, 219 А, В в городском округе город Воронеж |                                                                                       |      |        |
| Изм.      | Кол.уч. | Лист     | № док. | Подп.                                                                                 | Дата | Проект межевания территории   | Стадия                                                                                | Лист | Листов |
| Разраб.   |         | Воронова |        |  |      |   | ПМТ-3                                                                                 | 12   | 12     |
| Проверил  |         | Говорова |        |  |      |   |                                                                                       |      |        |
| Н. контр. |         | Коржов   |        |  |      | Чертеж межевания территории М 1:1 000   |  |      |        |
| ГИП       |         | Кутаев   |        |  |      |   |                                                                                       |      |        |
|           |         |          |        |                                                                                       |      |   |                                                                                       |      |        |