

# ОПИСАНИЕ МЕСТОПОЛОЖЕНИЯ ГРАНИЦ

## публичного сервитута Кабельная линия ГПП-16 РП-20-ф33нов

(наименование объекта, местоположение границ которого описано)

### Раздел 1

#### Сведения об объекте


Сведения об объекте		
№ п/п	Характеристики объекта	Описание характеристик
1	2	3
1	Местоположение объекта	Воронежская область, г. Воронеж, Писателя маршака ул.,12т - ул. Летчика Колесниченко, 61
2	Площадь объекта +/- величина погрешности определения площади (Р +/- Дельта Р)	4851 м2 +/-14 м2
3	Иные характеристики объекта	Публичный сервитут для использования земельных участков в целях эксплуатации объекта энергетики местного значения – инженерного сооружения <b>Кабельная линия ГПП-16 РП-20-ф33нов</b> сроком действия 49 лет в интересах Акционерного общества ” ВОРОНЕЖСКАЯ ГОРЭЛЕКТРОСЕТЬ ”

Местоположение публичного сервитута: Воронежская область, г. Воронеж, Писателя маршака ул.,12т - ул. Летчика Колесниченко, 61			
Система координат		МСК-36, зона 1	
Метод определения координат		Геодезический	
Обозначение характерных точек границ публичного сервитута	Координаты, м		
	X	Y	Средняя квадратическая погрешность положения характерных точек (Mt), м
1	2	3	4
1	512207.33	1295846.48	0.10
2	512206.48	1295847.04	0.10
3	512205.77	1295847.19	0.10
4	512205.11	1295846.77	0.10
5	512204.95	1295846.01	0.10
6	512205.38	1295845.36	0.10
7	512207.11	1295844.23	0.10
8	512207.89	1295844.10	0.10
9	512208.52	1295844.56	0.10
10	512213.67	1295853.70	0.10
11	512213.26	1295854.37	0.10
12	512206.60	1295859.09	0.10
13	512206.46	1295867.51	0.10
14	512206.09	1295868.27	0.10
15	512181.86	1295887.90	0.10
16	512152.39	1295910.35	0.10
17	512113.87	1295945.07	0.10
18	512197.04	1296071.74	0.10
19	512216.21	1296101.89	0.10
20	512264.04	1296172.93	0.10
21	512284.30	1296160.28	0.10
22	512285.03	1296160.15	0.10
23	512285.67	1296160.59	0.10
24	512338.52	1296243.49	0.10
25	512365.65	1296283.90	0.10
26	512418.82	1296367.42	0.10
27	512501.56	1296493.06	0.10
28	512555.25	1296577.75	0.10
29	512572.11	1296604.00	0.10
30	512629.35	1296694.11	0.10
31	512629.49	1296694.84	0.10
32	512629.06	1296695.49	0.10
33	512584.95	1296724.55	0.10
34	512573.39	1296733.55	0.10
35	512362.98	1296869.94	0.10
36	512280.38	1296925.08	0.10
37	512255.49	1296943.67	0.10
38	512137.06	1297018.34	0.10
39	512141.74	1297023.89	0.10
40	512141.96	1297024.72	0.10
41	512141.52	1297025.37	0.10
42	511975.52	1297132.59	0.10
43	511975.35	1297135.38	0.10
44	511974.80	1297135.93	0.10
45	511973.65	1297136.38	0.10
46	511968.89	1297137.12	0.10
47	511924.47	1297167.02	0.10
48	511904.70	1297169.44	0.10
49	511886.92	1297172.62	0.10
50	511838.53	1297194.87	0.10
51	511826.60	1297200.54	0.10
52	511824.36	1297206.48	0.10
53	511823.89	1297207.01	0.10
54	511773.76	1297233.63	0.10
55	511754.58	1297243.93	0.10
56	511688.06	1297279.22	0.10
57	511687.27	1297279.29	0.10
58	511678.58	1297276.33	0.10

1	2	3	4
59	511678.03	1297275.88	0.10
60	511667.97	1297258.39	0.10
61	511655.35	1297262.22	0.10
62	511650.55	1297267.81	0.10
63	511647.28	1297280.53	0.10
64	511646.31	1297287.54	0.10
65	511636.31	1297300.54	0.10
66	511632.89	1297308.18	0.10
67	511627.71	1297314.28	0.10
68	511616.16	1297316.76	0.10
69	511615.54	1297316.28	0.10
70	511593.88	1297278.04	0.10
71	511587.75	1297279.93	0.10
72	511571.39	1297288.61	0.10
73	511570.67	1297288.70	0.10
74	511570.05	1297288.23	0.10
75	511552.35	1297257.22	0.10
76	511552.24	1297256.50	0.10
77	511552.70	1297255.87	0.10
78	511553.47	1297255.75	0.10
79	511554.09	1297256.22	0.10
80	511571.31	1297286.39	0.10
81	511587.10	1297278.03	0.10
82	511594.60	1297275.88	0.10
83	511595.22	1297276.36	0.10
84	511616.91	1297314.65	0.10
85	511626.93	1297312.40	0.10
86	511631.26	1297307.01	0.10
87	511634.66	1297299.42	0.10
88	511644.56	1297286.54	0.10
89	511645.33	1297280.06	0.10
90	511648.88	1297266.69	0.10
91	511654.49	1297260.38	0.10
92	511668.68	1297256.23	0.10
93	511669.31	1297256.70	0.10
94	511679.58	1297274.55	0.10
95	511687.51	1297277.25	0.10
96	511753.64	1297242.17	0.10
97	511772.82	1297231.87	0.10
98	511822.61	1297205.43	0.10
99	511824.86	1297199.47	0.10
100	511825.37	1297198.92	0.10
101	511837.69	1297193.05	0.10
102	511886.42	1297170.69	0.10
103	511904.40	1297167.47	0.10
104	511923.98	1297165.07	0.10
105	511968.37	1297135.17	0.10
106	511973.45	1297134.34	0.10
107	511973.54	1297131.99	0.10
108	511974.00	1297131.19	0.10
109	512139.49	1297024.30	0.10
110	512134.80	1297018.74	0.10
111	512134.58	1297017.89	0.10
112	512135.03	1297017.25	0.10
113	512254.41	1296941.98	0.10
114	512279.22	1296923.45	0.10
115	512361.88	1296868.27	0.10
116	512572.24	1296731.92	0.10
117	512583.85	1296722.87	0.10
118	512627.14	1296694.35	0.10
119	512570.43	1296605.08	0.10
120	512553.57	1296578.83	0.10
121	512499.88	1296494.15	0.10
122	512417.14	1296368.51	0.10
123	512363.98	1296285.00	0.10
124	512336.85	1296244.59	0.10
125	512284.52	1296162.50	0.10
126	512264.28	1296175.14	0.10

<b>1</b>	<b>2</b>	<b>3</b>	<b>4</b>
127	512263.57	1296175.27	0.10
128	512262.92	1296174.85	0.10
129	512214.54	1296102.99	0.10
130	512195.36	1296072.83	0.10
131	512111.92	1295945.56	0.10
132	512111.78	1295944.36	0.10
133	512112.11	1295943.49	0.10
134	512151.17	1295908.75	0.10
135	512180.62	1295886.32	0.10
136	512204.47	1295867.00	0.10
137	512204.61	1295858.54	0.10
138	512205.03	1295857.74	0.10
139	512211.35	1295853.26	0.10
1	512207.33	1295846.48	0.10




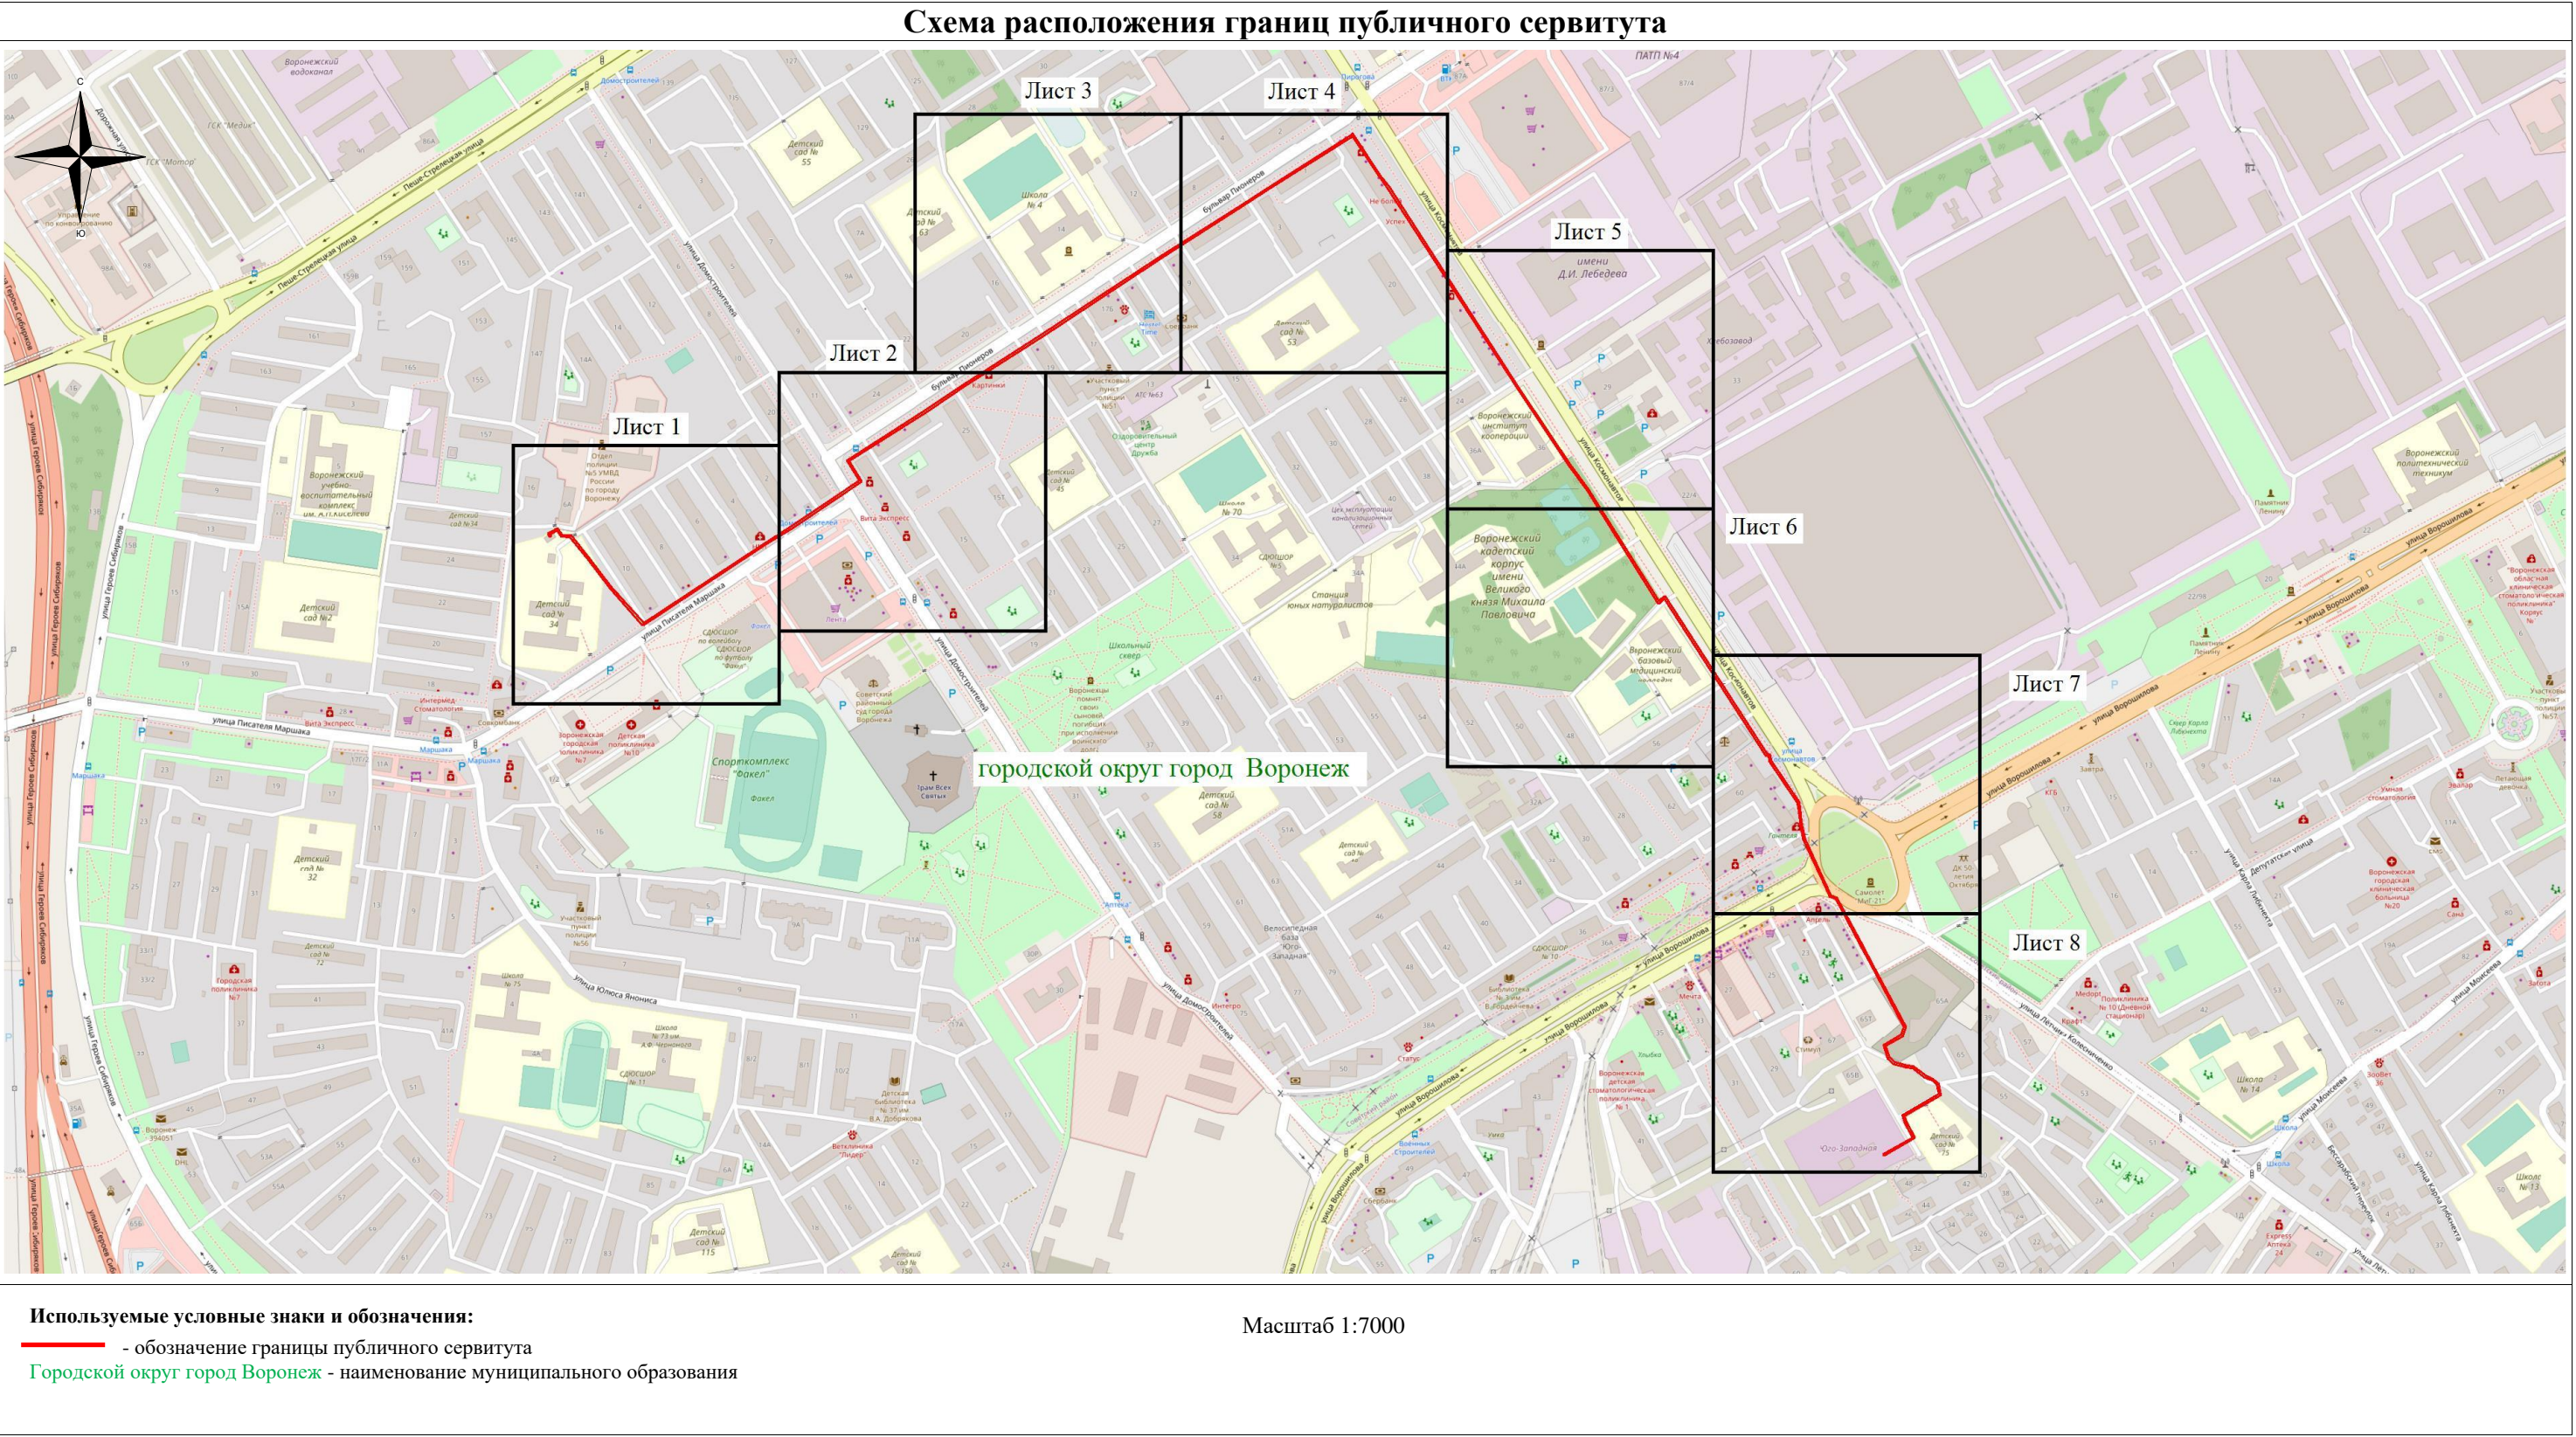

Руководитель управления  
имущественных и земельных отношений




# Схема расположения границ публичного сервитута

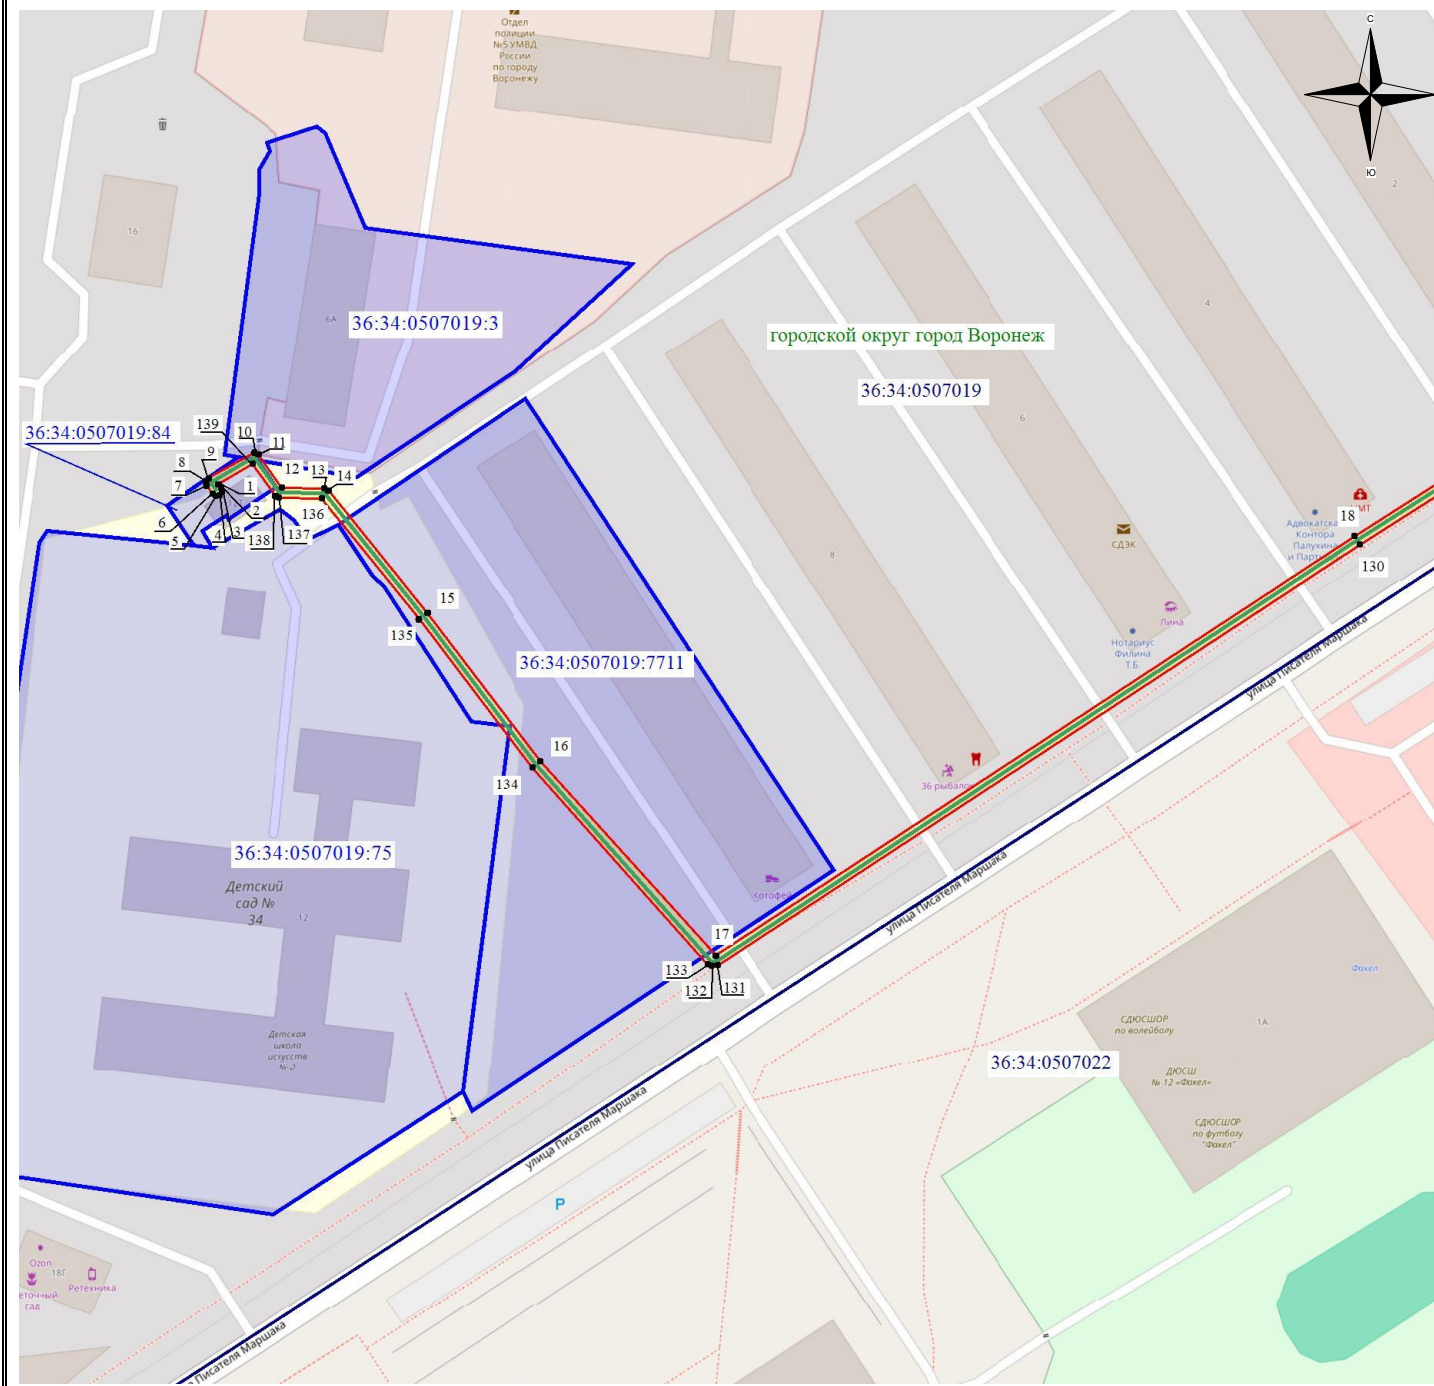


Масштаб 1: 1500

## Используемые условные знаки и обозначения:

- - обозначение границы кадастрового квартала по сведениям ЕГРН
- - обозначение границы земельного участка по сведениям ЕГРН
- - обозначение границы публичного сервитута
- - обозначение объекта электросетевого хозяйства
- обозначение границы охранной зоны
- 2 - обозначение характерной точки публичного сервитута
- 36:34:0000000** — обозначение номера кадастрового квартала
- 36:34:100014:525** — обозначение номера земельного участка
- Городской округ город Воронеж** - обозначение муниципального образования

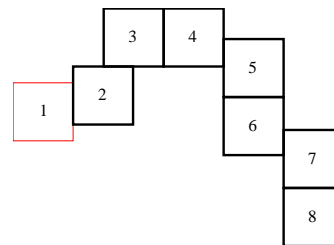


# Схема расположения границ публичного сервитута

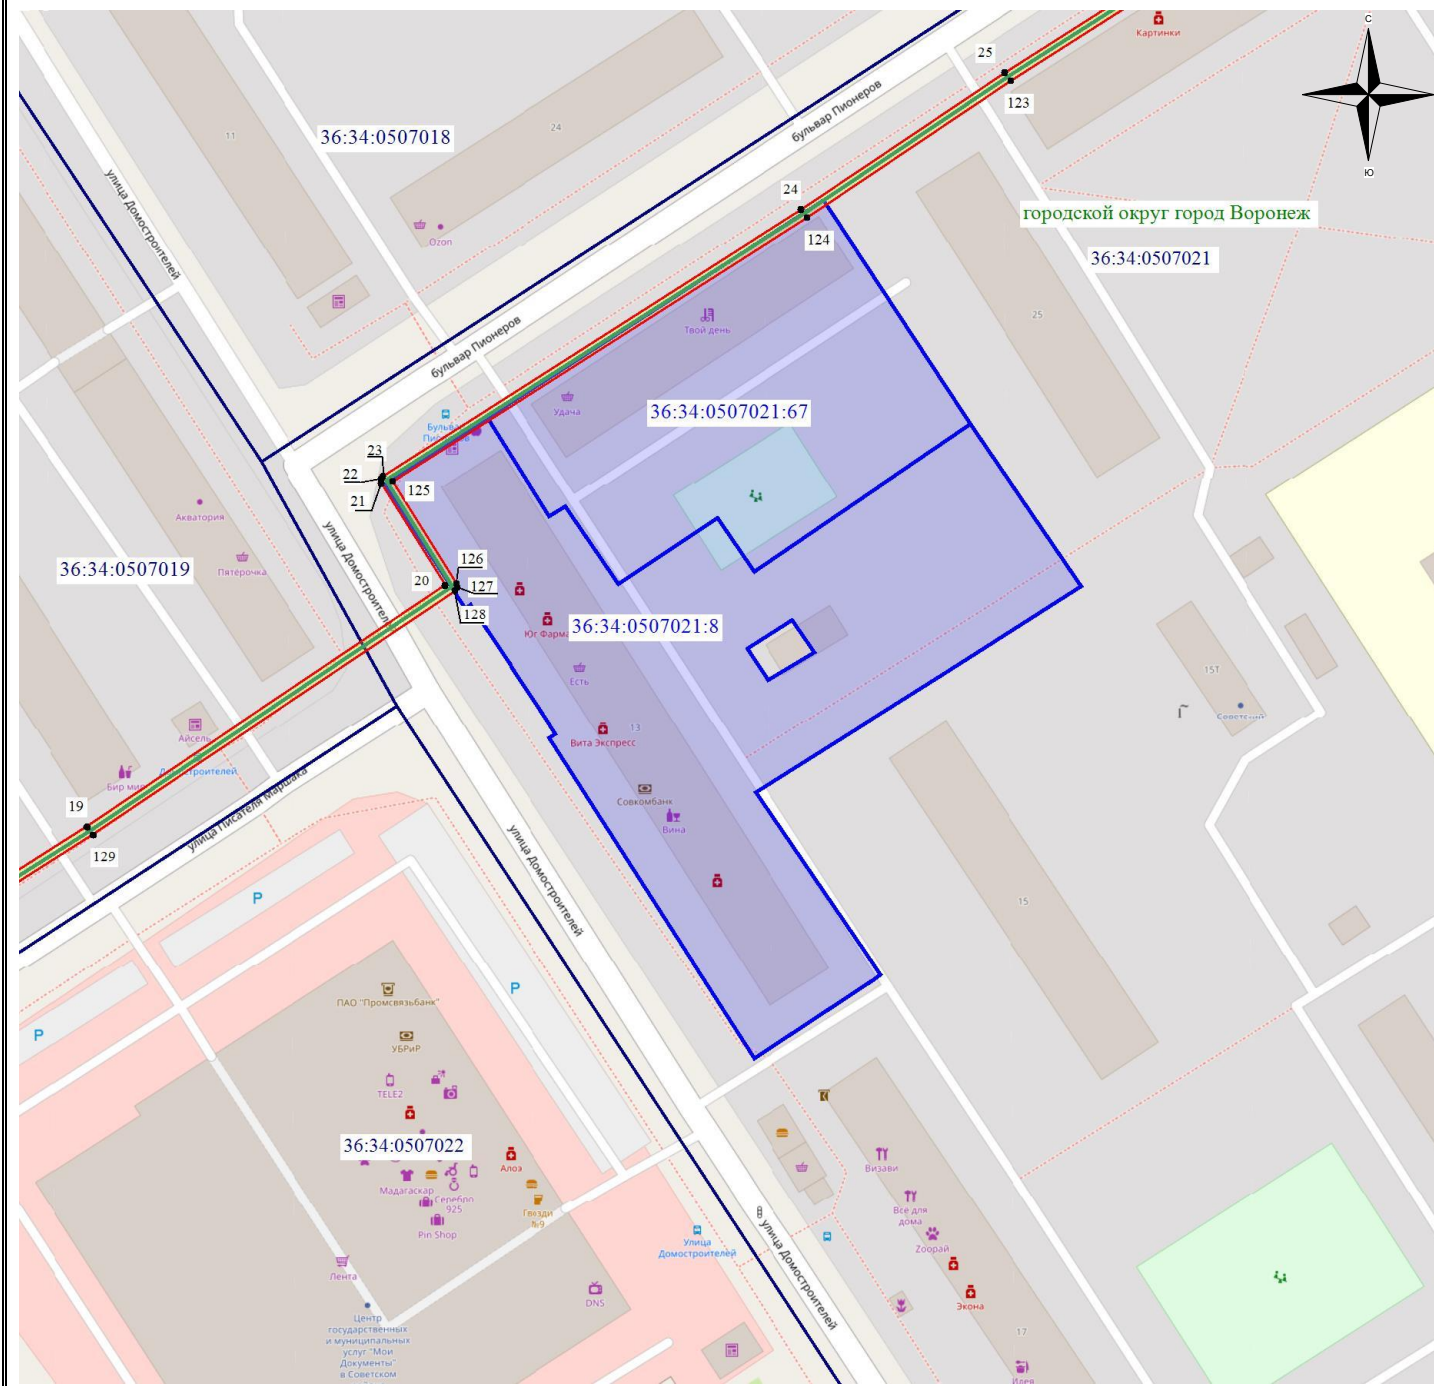

Масштаб 1: 1500

## Используемые условные знаки и обозначения:

- - обозначение границы кадастрового квартала по сведениям ЕГРН
- - обозначение границы земельного участка по сведениям ЕГРН
- - обозначение границы публичного сервитута
- - обозначение объекта электросетевого хозяйства
- обозначение границы охранной зоны
- 2 - обозначение характерной точки публичного сервитута
- 36:34:0000000** — обозначение номера кадастрового квартала
- 36:34:100014:525** — обозначение номера земельного участка
- Городской округ город Воронеж** - обозначение муниципального образования

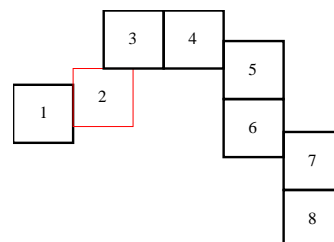







### Схема расположения границ публичного сервитута



Масштаб 1: 1500


**Используемые условные знаки и обозначения:**

- |   |   |
|---|---|
|  | - обозначение границы кадастрового квартала по сведениям ЕГРН |
|  | - обозначение границы земельного участка по сведениям ЕГРН    |
|  | - обозначение границы публичного сервитута                    |
|  | - обозначение объекта электросетевого хозяйства               |
|  | - обозначение границы охранной зоны                           |
|  | 2 - обозначение характерной точки публичного сервитута        |

**36:34:0000000** – обозначение номера кадастрового квартала


36:34:100014:525 – обозначение номера земельного участка

Городской округ город Воронеж - обозначение муниципального образования

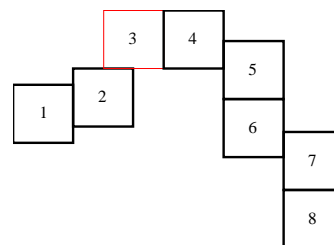




# Схема расположения границ публичного сервитута

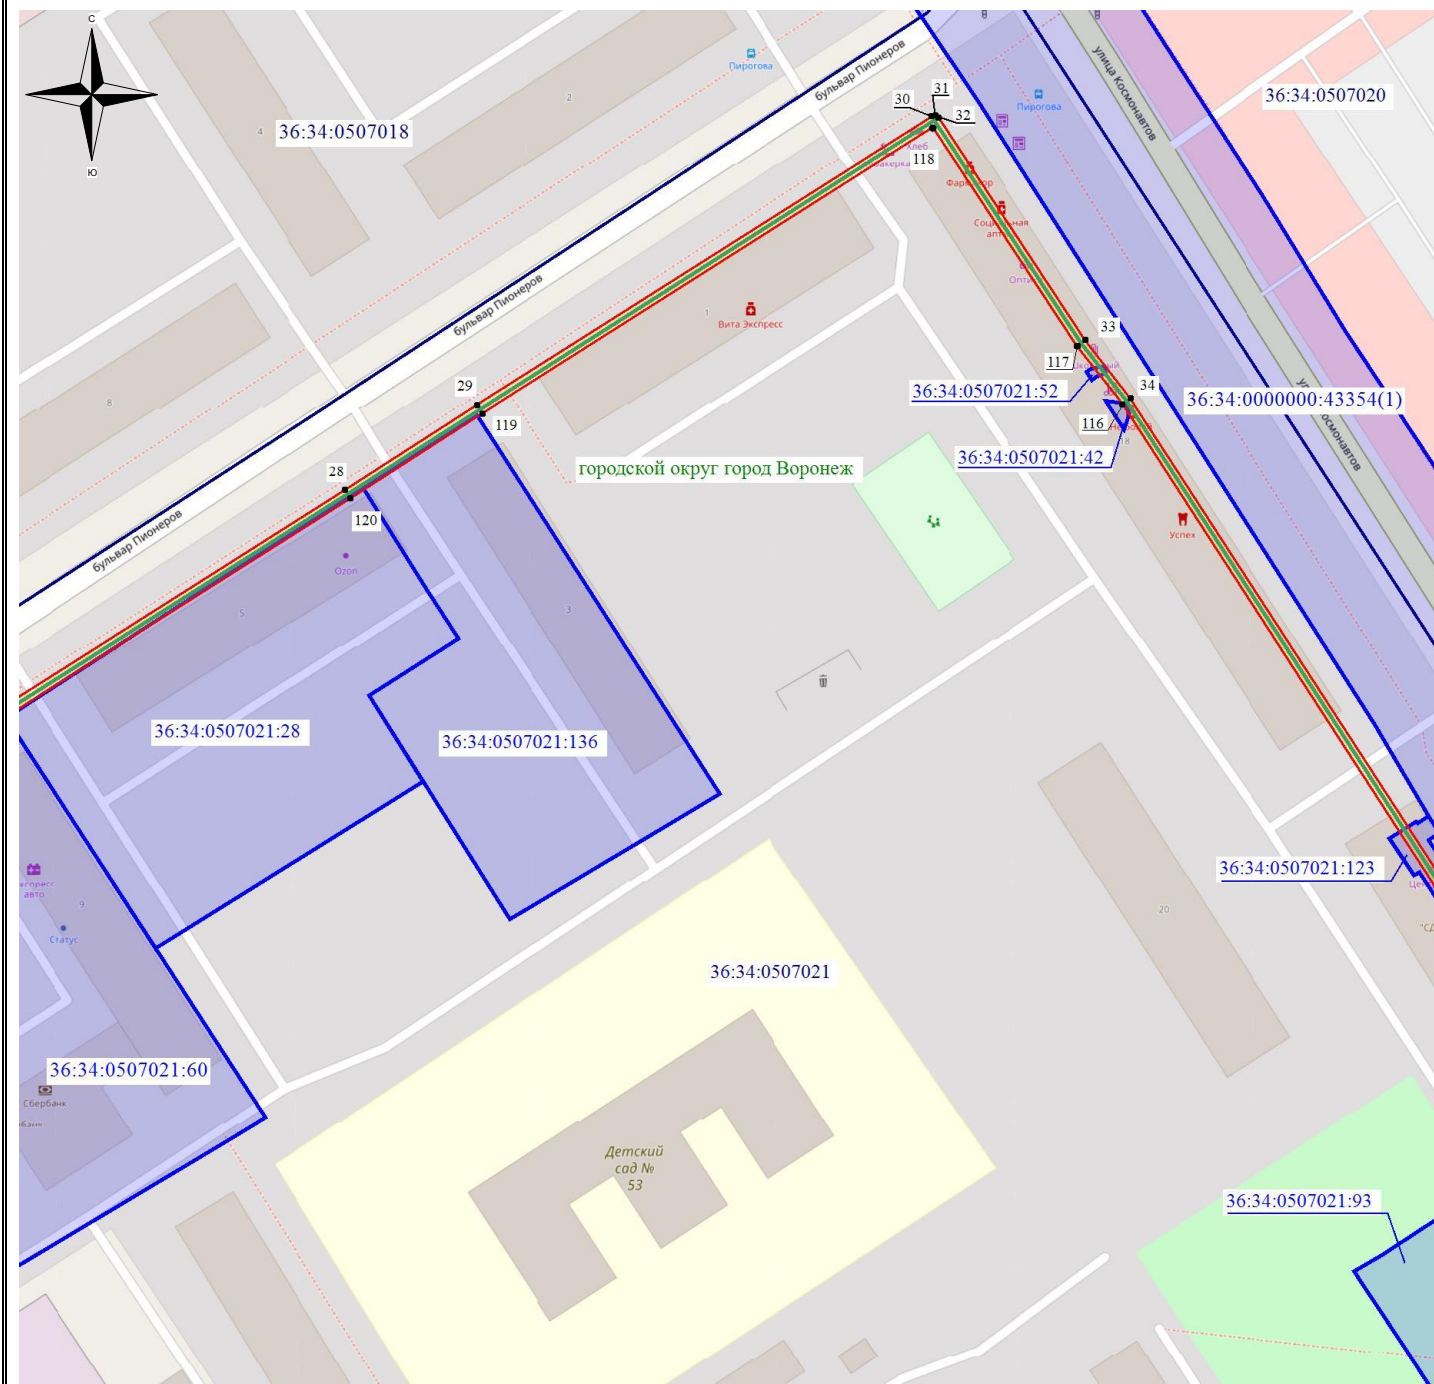

Масштаб 1: 1500

## Используемые условные знаки и обозначения:

- - обозначение границы кадастрового квартала по сведениям ЕГРН
- - обозначение границы земельного участка по сведениям ЕГРН
- - обозначение границы публичного сервитута
- - обозначение объекта электросетевого хозяйства
- - обозначение границы охранной зоны
- 2 - обозначение характерной точки публичного сервитута
- 36:34:0000000** — обозначение номера кадастрового квартала
- 36:34:100014:525** — обозначение номера земельного участка
- Городской округ город Воронеж** - обозначение муниципального образования

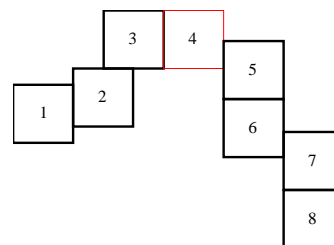


# Схема расположения границ публичного сервитута



Масштаб 1: 1500

## Используемые условные знаки и обозначения:

- - обозначение границы кадастрового квартала по сведениям ЕГРН
- - обозначение границы земельного участка по сведениям ЕГРН
- - обозначение границы публичного сервитута
- - обозначение объекта электросетевого хозяйства
- - обозначение границы охранной зоны
- 2 - обозначение характерной точки публичного сервитута
- 36:34:0000000** — обозначение номера кадастрового квартала
- 36:34:100014:525** — обозначение номера земельного участка
- Городской округ город Воронеж** - обозначение муниципального образования

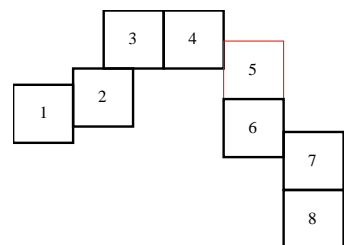




# Схема расположения границ публичного сервитута



Масштаб 1: 1500


## Используемые условные знаки и обозначения:

- - обозначение границы кадастрового квартала по сведениям ЕГРН
- - обозначение границы земельного участка по сведениям ЕГРН
- - обозначение границы публичного сервитута
- - обозначение объекта электросетевого хозяйства
- обозначение границы охранной зоны
- 2 - обозначение характерной точки публичного сервитута
- 36:34:0000000 — обозначение номера кадастрового квартала
- 36:34:100014:525 — обозначение номера земельного участка
- Городской округ город Воронеж - обозначение муниципального образования

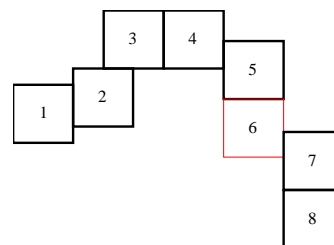





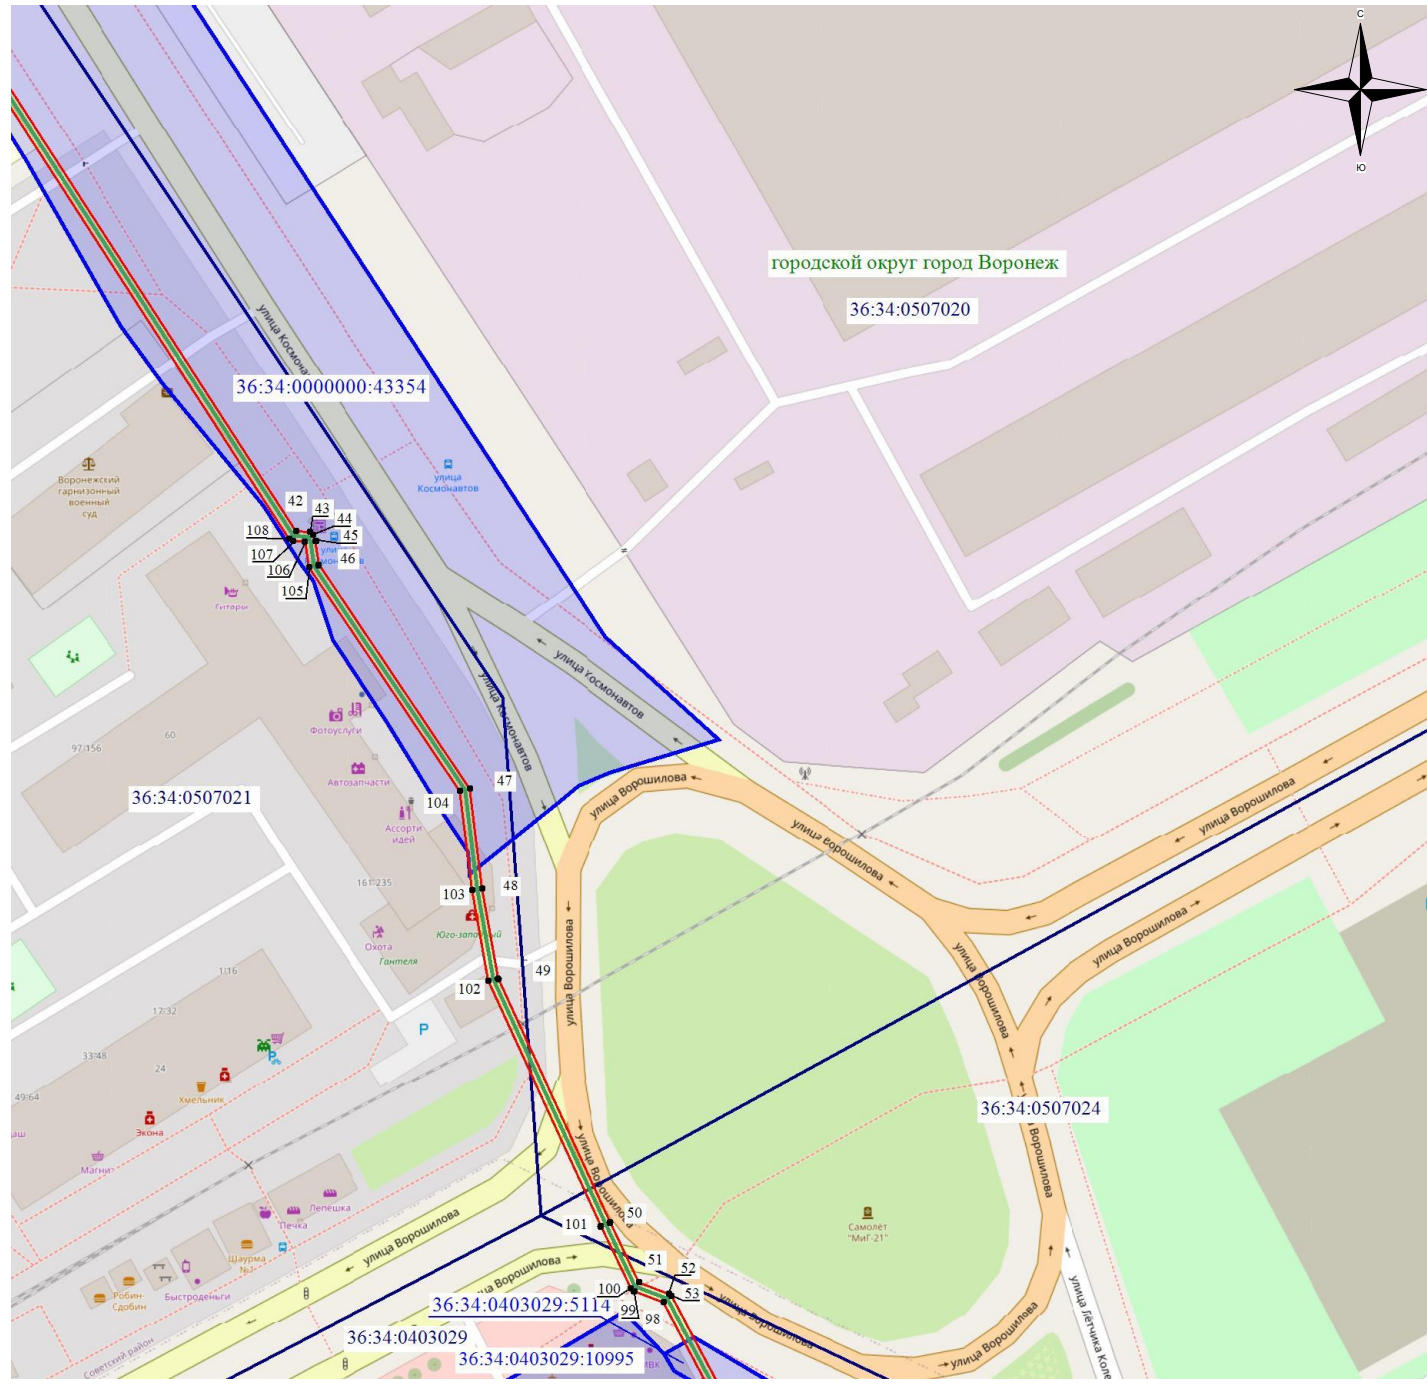


### Схема расположения границ публичного сервитута



Масштаб 1: 1500


**Используемые условные знаки и обозначения:**

- |   |   |
|---|---|
|  | - обозначение границы кадастрового квартала по сведениям ЕГРН |
|  | - обозначение границы земельного участка по сведениям ЕГРН    |
|  | - обозначение границы публичного сервитута                    |
|  | - обозначение объекта электросетевого хозяйства               |
|  | - обозначение границы охранной зоны                           |
|  | 2 - обозначение характерной точки публичного сервитута        |


**36:34:0000000** – обозначение номера кадастрового квартала

36:34:100014:525 – обозначение номера земельного участка

Городской округ город Воронеж - обозначение муниципального образования

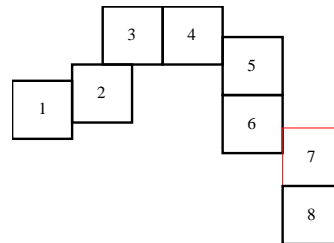

# Схема расположения границ публичного сервитута

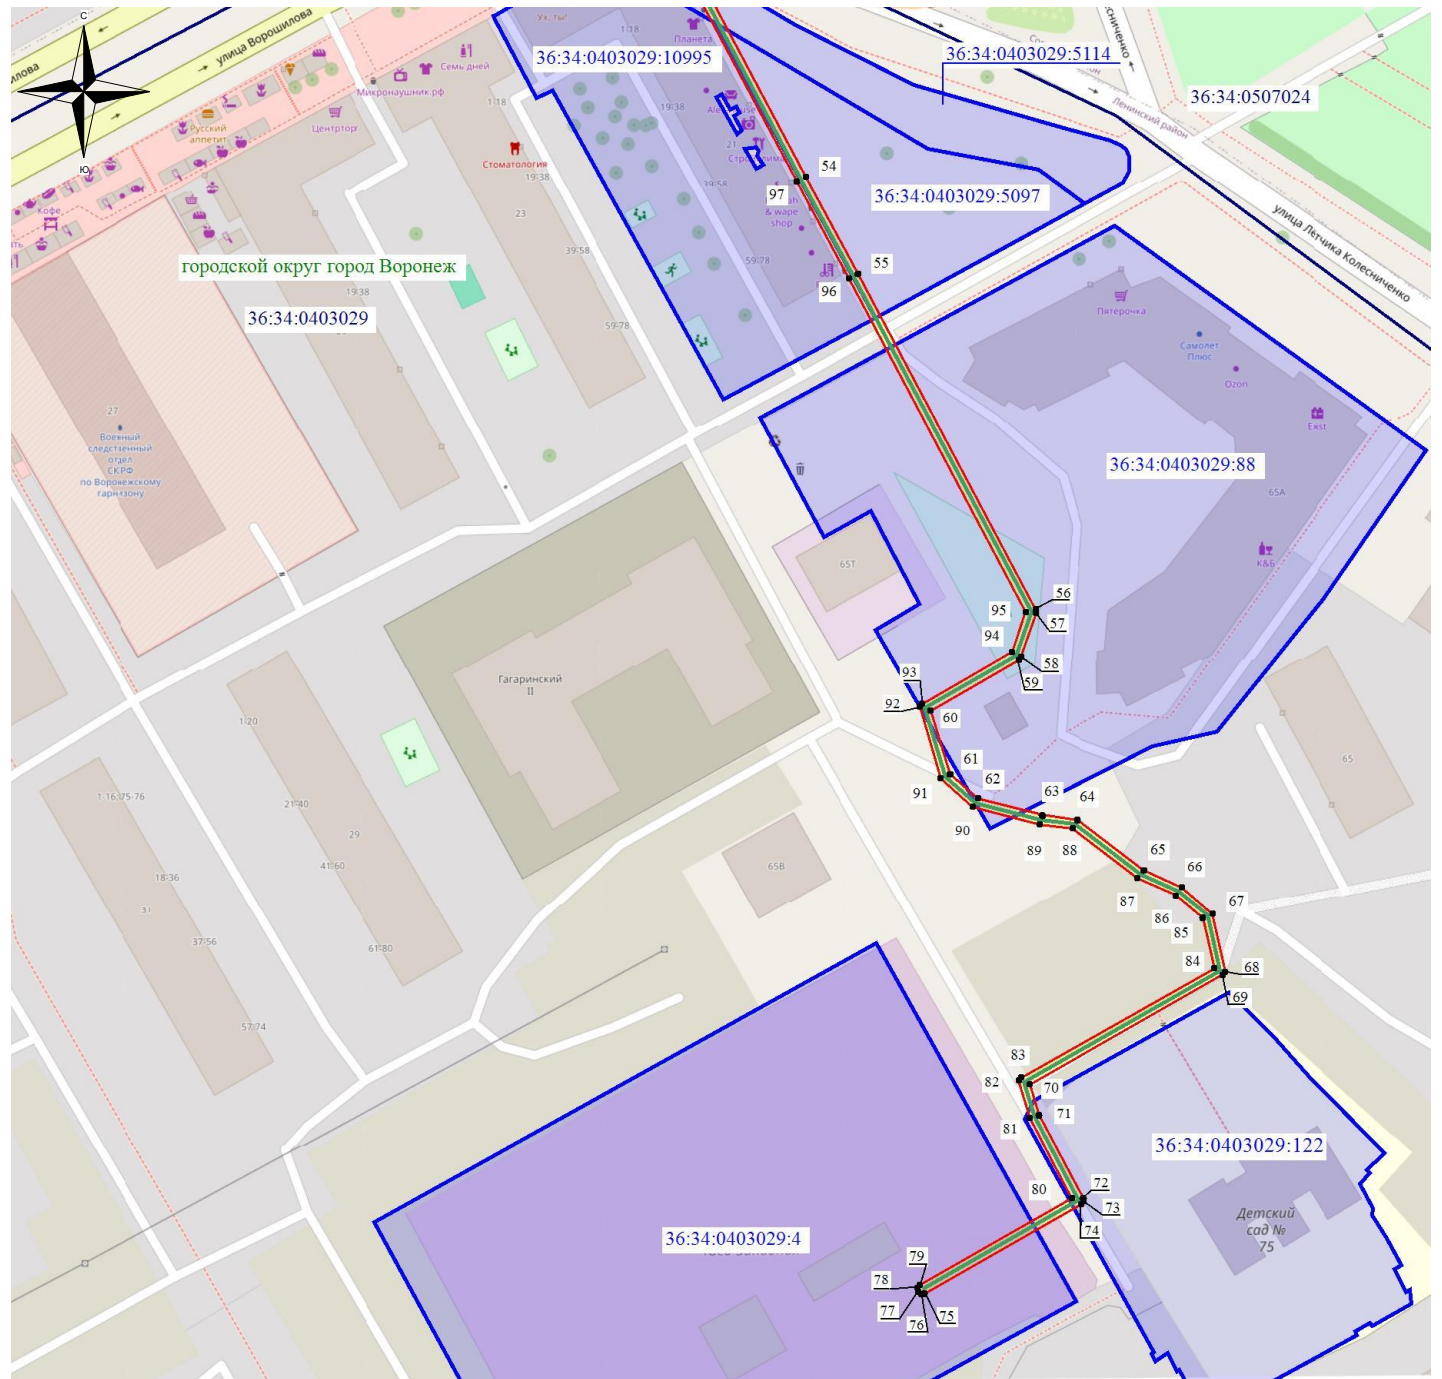

Масштаб 1: 1500

## Используемые условные знаки и обозначения:

- - обозначение границы кадастрового квартала по сведениям ЕГРН
- - обозначение границы земельного участка по сведениям ЕГРН
- - обозначение границы публичного сервитута
- - обозначение объекта электросетевого хозяйства
- обозначение границы охранной зоны
- 2 - обозначение характерной точки публичного сервитута
- 36:34:0000000** — обозначение номера кадастрового квартала
- 36:34:100014:525** — обозначение номера земельного участка
- Городской округ город Воронеж** - обозначение муниципального образования

