

ОПИСАНИЕ МЕСТОПОЛОЖЕНИЯ ГРАНИЦ

публичного сервитута Кабельная линия бкв 2АСБУ-3х95, ул.Карпинского,2

(наименование объекта, местоположение границ которого описано)


Раздел 1

Сведения об объекте

Сведения об объекте		
№ п/п	Характеристики объекта	Описание характеристик
1	2	3
1	Местоположение объекта	Воронежская область г.Воронеж, просп.Труда, 19р - ул. Карпинского, 2т
2	Площадь объекта +/- величина погрешности определения площади (Р +/- Дельта Р)	1248 м2 +/-7 м2
3	Иные характеристики объекта	Публичный сервитут для использования земельных участков в целях эксплуатации объекта энергетики местного значения – инженерного сооружения Кабельная линия бкв 2АСБУ-3х95, ул.Карпинского,2 сроком действия 49 лет в интересах Акционерного общества ” ВОРОНЕЖСКАЯ ГОРЭЛЕКТРОСЕТЬ ”

Местоположение публичного сервитута: Воронежская область г.Воронеж, просп.Труда, 19р - ул. Карпинского, 2г			
Система координат		МСК-36, зона 1	
Метод определения координат		Геодезический	
Обозначение характерных точек границ публичного сервитута	Координаты, м		
	X	Y	Средняя квадратическая погрешность положения характерных точек (Mt), м
1	2	3	4
1	515672.00	1299109.31	0.10
2	515672.68	1299108.93	0.10
3	515673.67	1299108.82	0.10
4	515674.37	1299109.00	0.10
5	515674.77	1299109.67	0.10
6	515674.57	1299110.42	0.10
7	515673.82	1299110.81	0.10
8	515674.04	1299121.71	0.10
9	515673.41	1299122.17	0.10
10	515623.37	1299134.13	0.10
11	515592.87	1299143.86	0.10
12	515567.92	1299152.18	0.10
13	515559.90	1299163.24	0.10
14	515561.13	1299167.28	0.10
15	515596.55	1299277.61	0.10
16	515606.99	1299310.19	0.10
17	515606.94	1299310.94	0.10
18	515606.35	1299311.45	0.10
19	515568.08	1299323.52	0.10
20	515470.10	1299355.34	0.10
21	515478.33	1299385.53	0.10
22	515485.79	1299411.91	0.10
23	515501.99	1299469.28	0.10
24	515518.24	1299528.67	0.10
25	515525.42	1299526.80	0.10
26	515526.13	1299526.88	0.10
27	515526.63	1299527.49	0.10
28	515526.54	1299528.26	0.10
29	515525.92	1299528.74	0.10
30	515517.79	1299530.86	0.10
31	515517.06	1299530.77	0.10
32	515516.58	1299530.15	0.10
33	515500.07	1299469.80	0.10
34	515483.87	1299412.43	0.10
35	515476.41	1299386.05	0.10
36	515467.93	1299354.94	0.10
37	515468.00	1299354.23	0.10
38	515468.59	1299353.73	0.10
39	515567.47	1299321.62	0.10
40	515604.78	1299309.85	0.10
41	515594.65	1299278.23	0.10
42	515559.21	1299167.86	0.10
43	515557.84	1299163.35	0.10
44	515557.99	1299162.47	0.10
45	515566.98	1299150.38	0.10
46	515592.25	1299141.96	0.10
47	515622.84	1299132.21	0.10
48	515672.15	1299120.42	0.10
1	515672.00	1299109.31	0.10

Схема расположения границ публичного сервитута

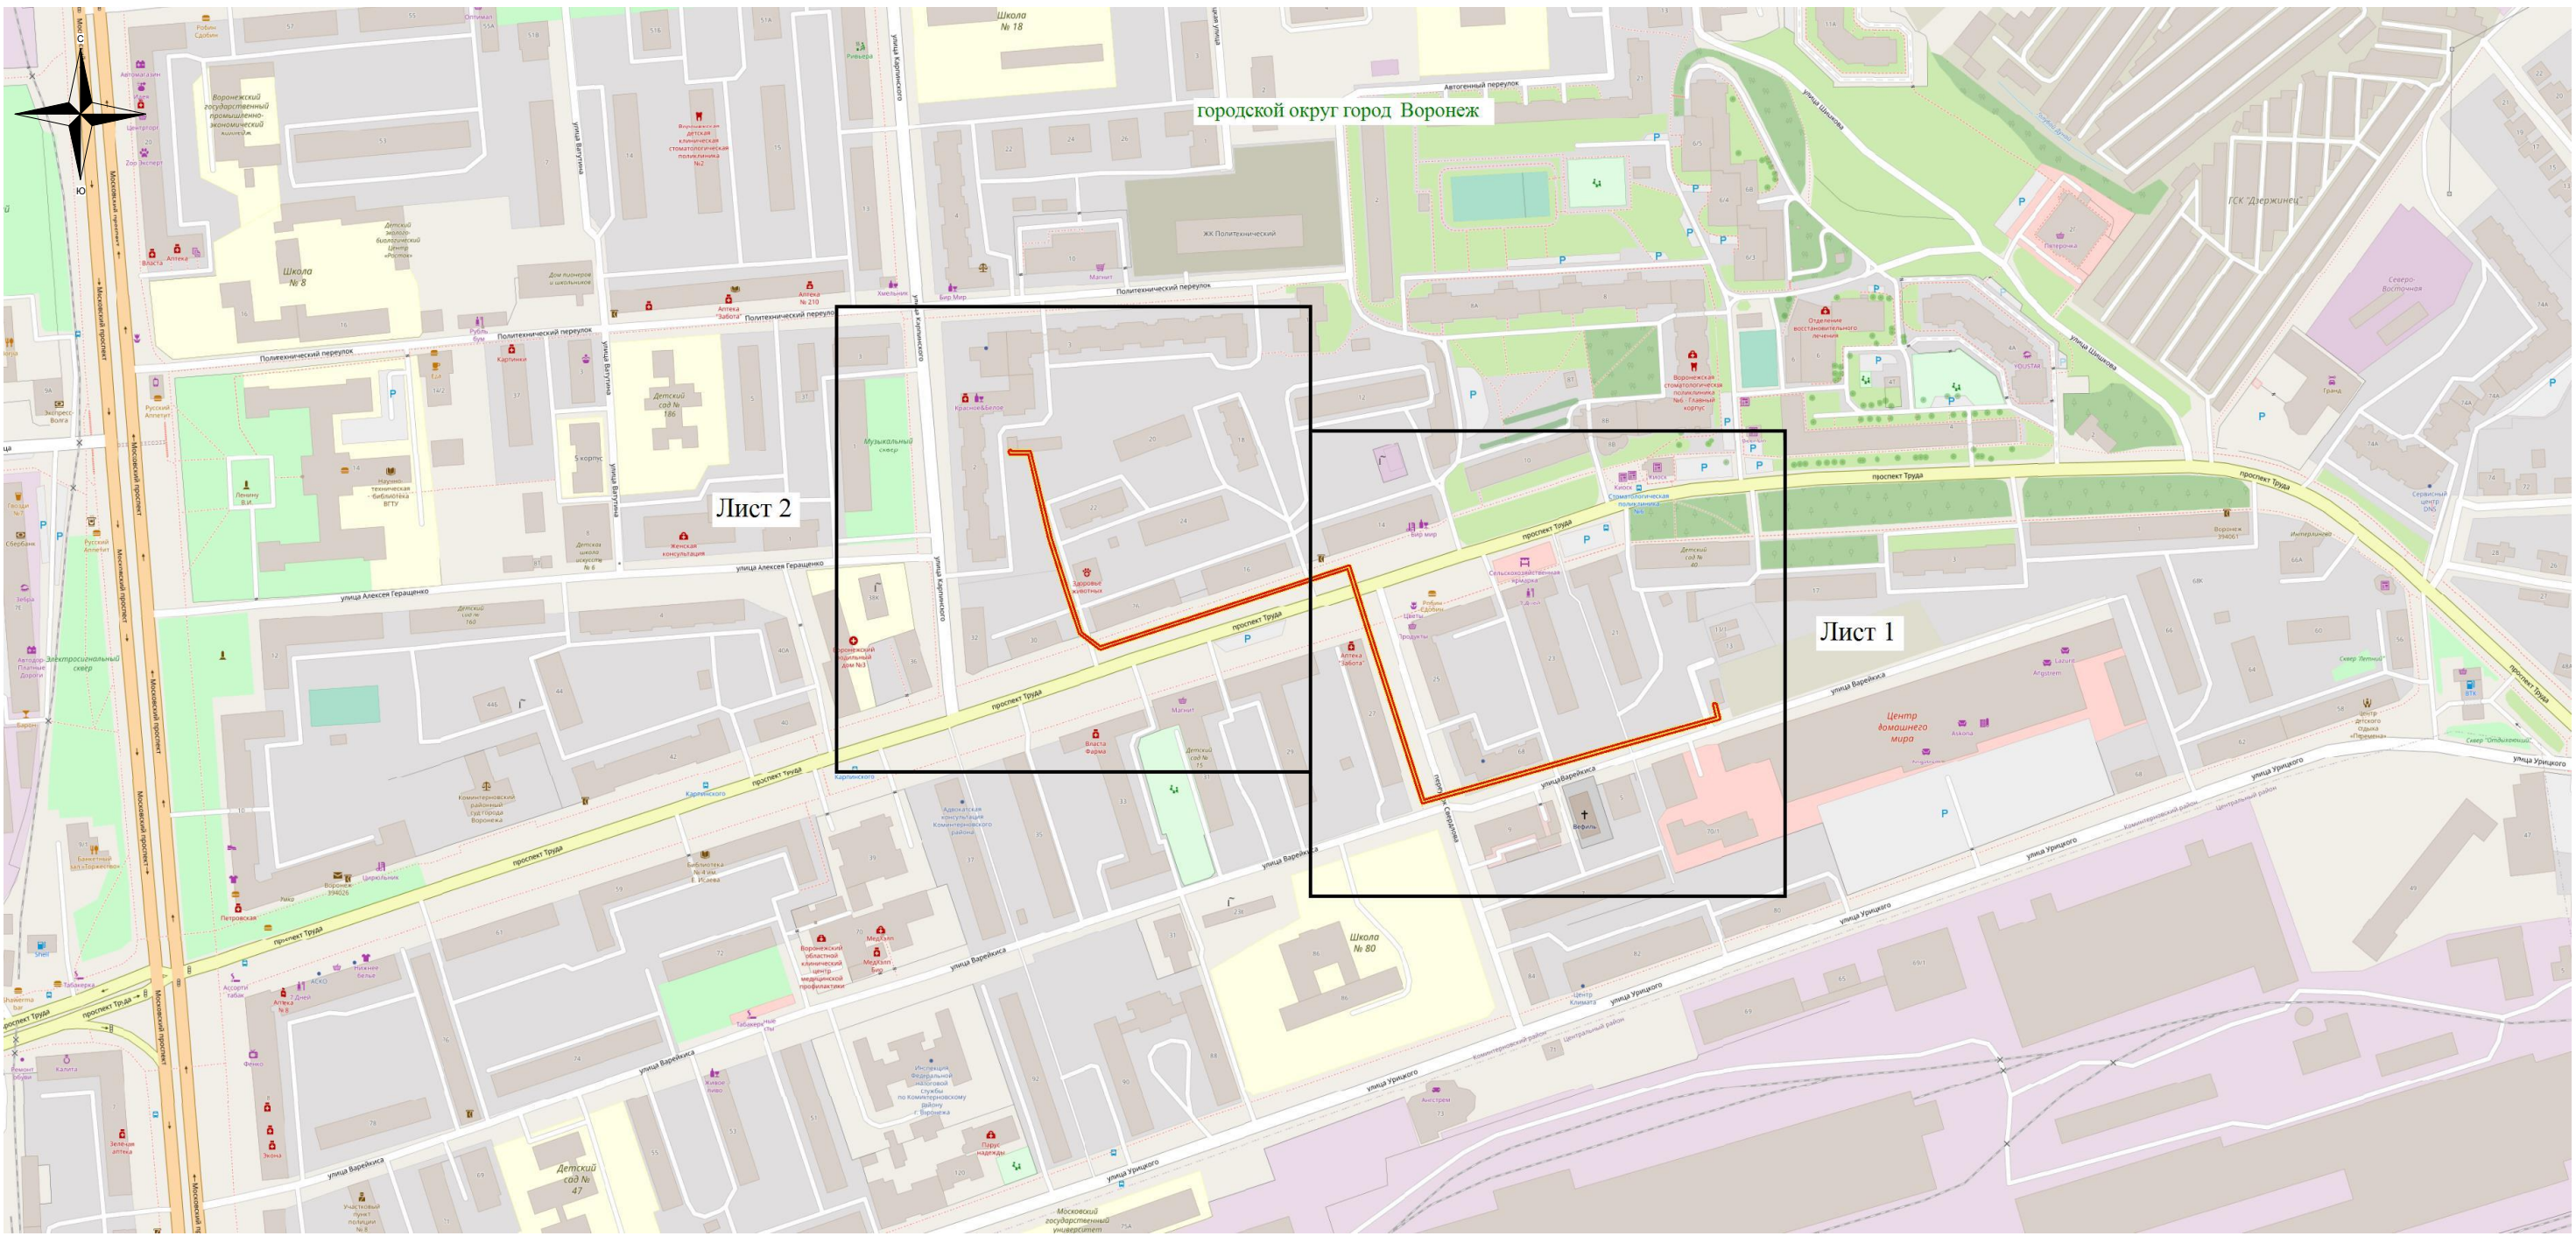


Используемые условные знаки и обозначения:

— - обозначение границы публичного сервитута

Городской округ город Воронеж - наименование муниципального образования

Масштаб 1:4000

Схема расположения границ публичного сервитута

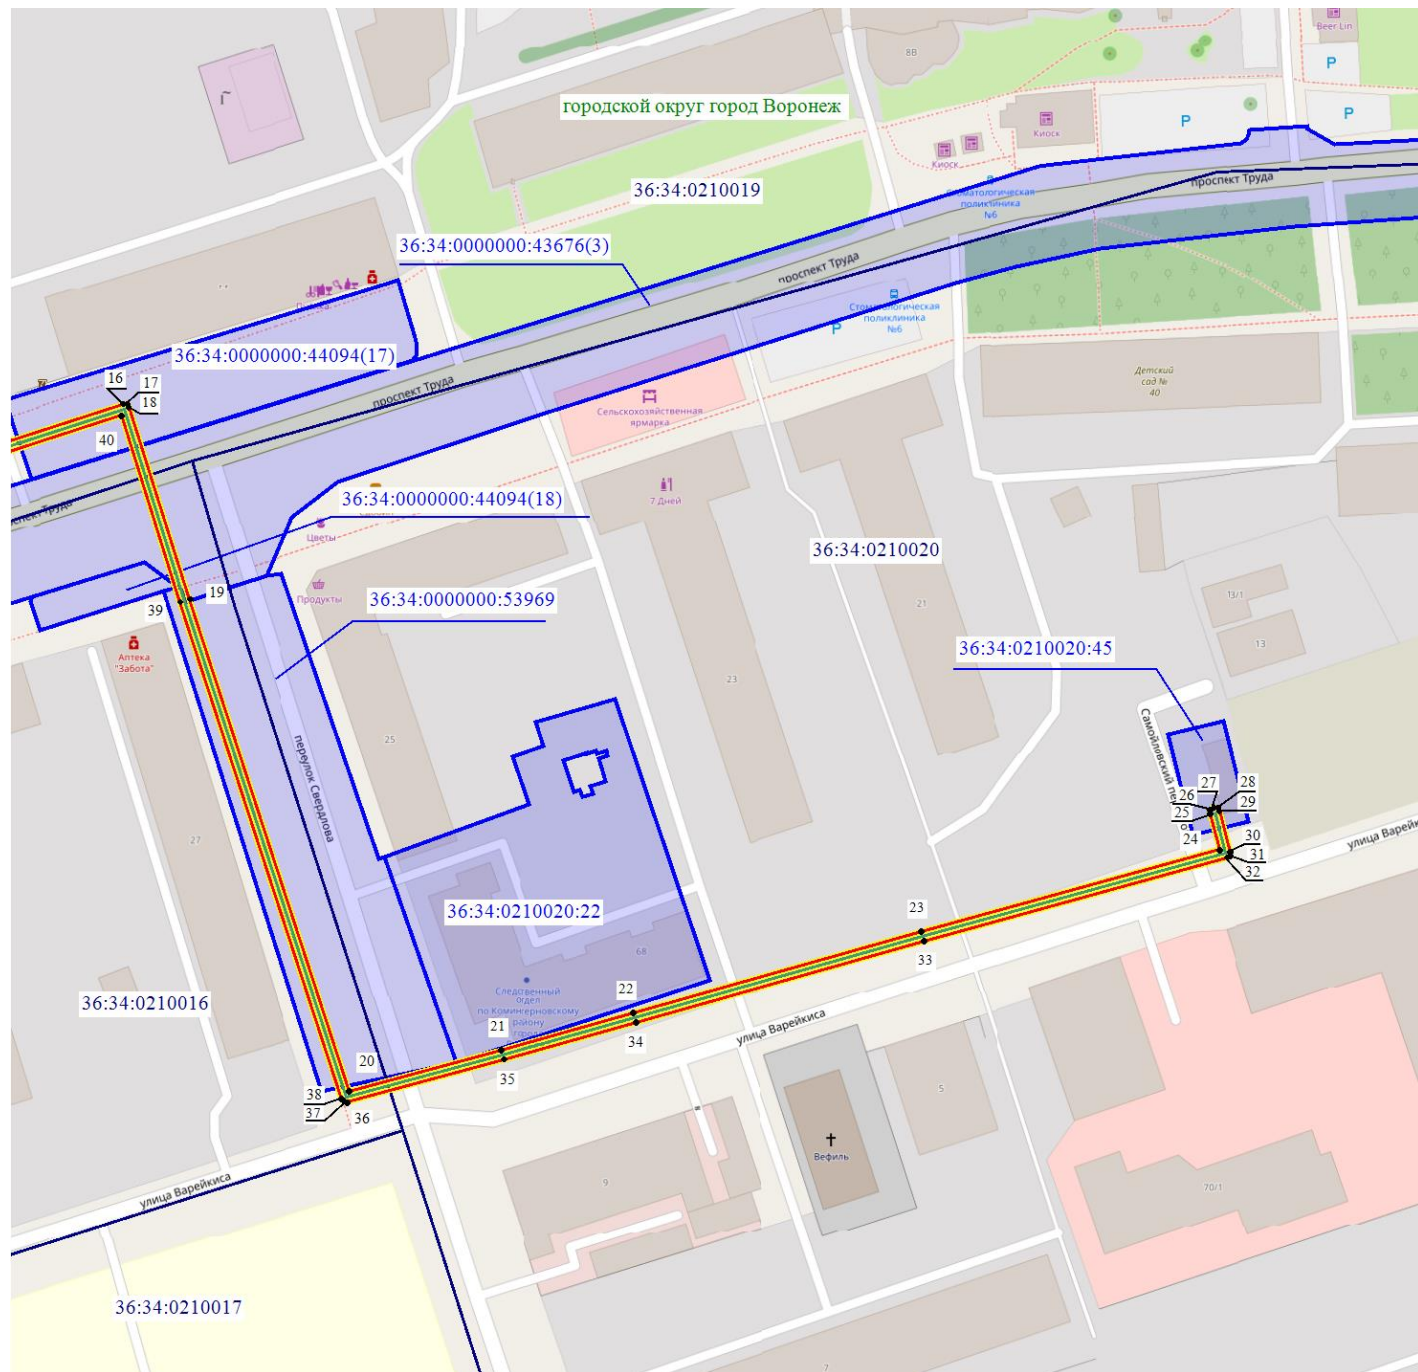

Масштаб 1: 1500

Используемые условные знаки и обозначения:

- - обозначение границы кадастрового квартала по сведениям ЕГРН
- - обозначение границы земельного участка по сведениям ЕГРН
- - обозначение границы публичного сервитута
- - обозначение объекта электросетевого хозяйства
- - обозначение границы охранной зоны
- 2 - обозначение характерной точки публичного сервитута

36:34:0000000 — обозначение номера кадастрового квартала

36:34:100014:525 — обозначение номера земельного участка

Городской округ город Воронеж - обозначение муниципального образования


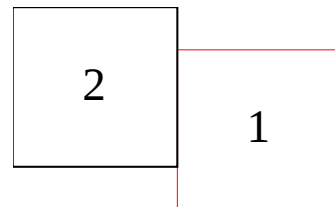


Схема расположения границ публичного сервитута

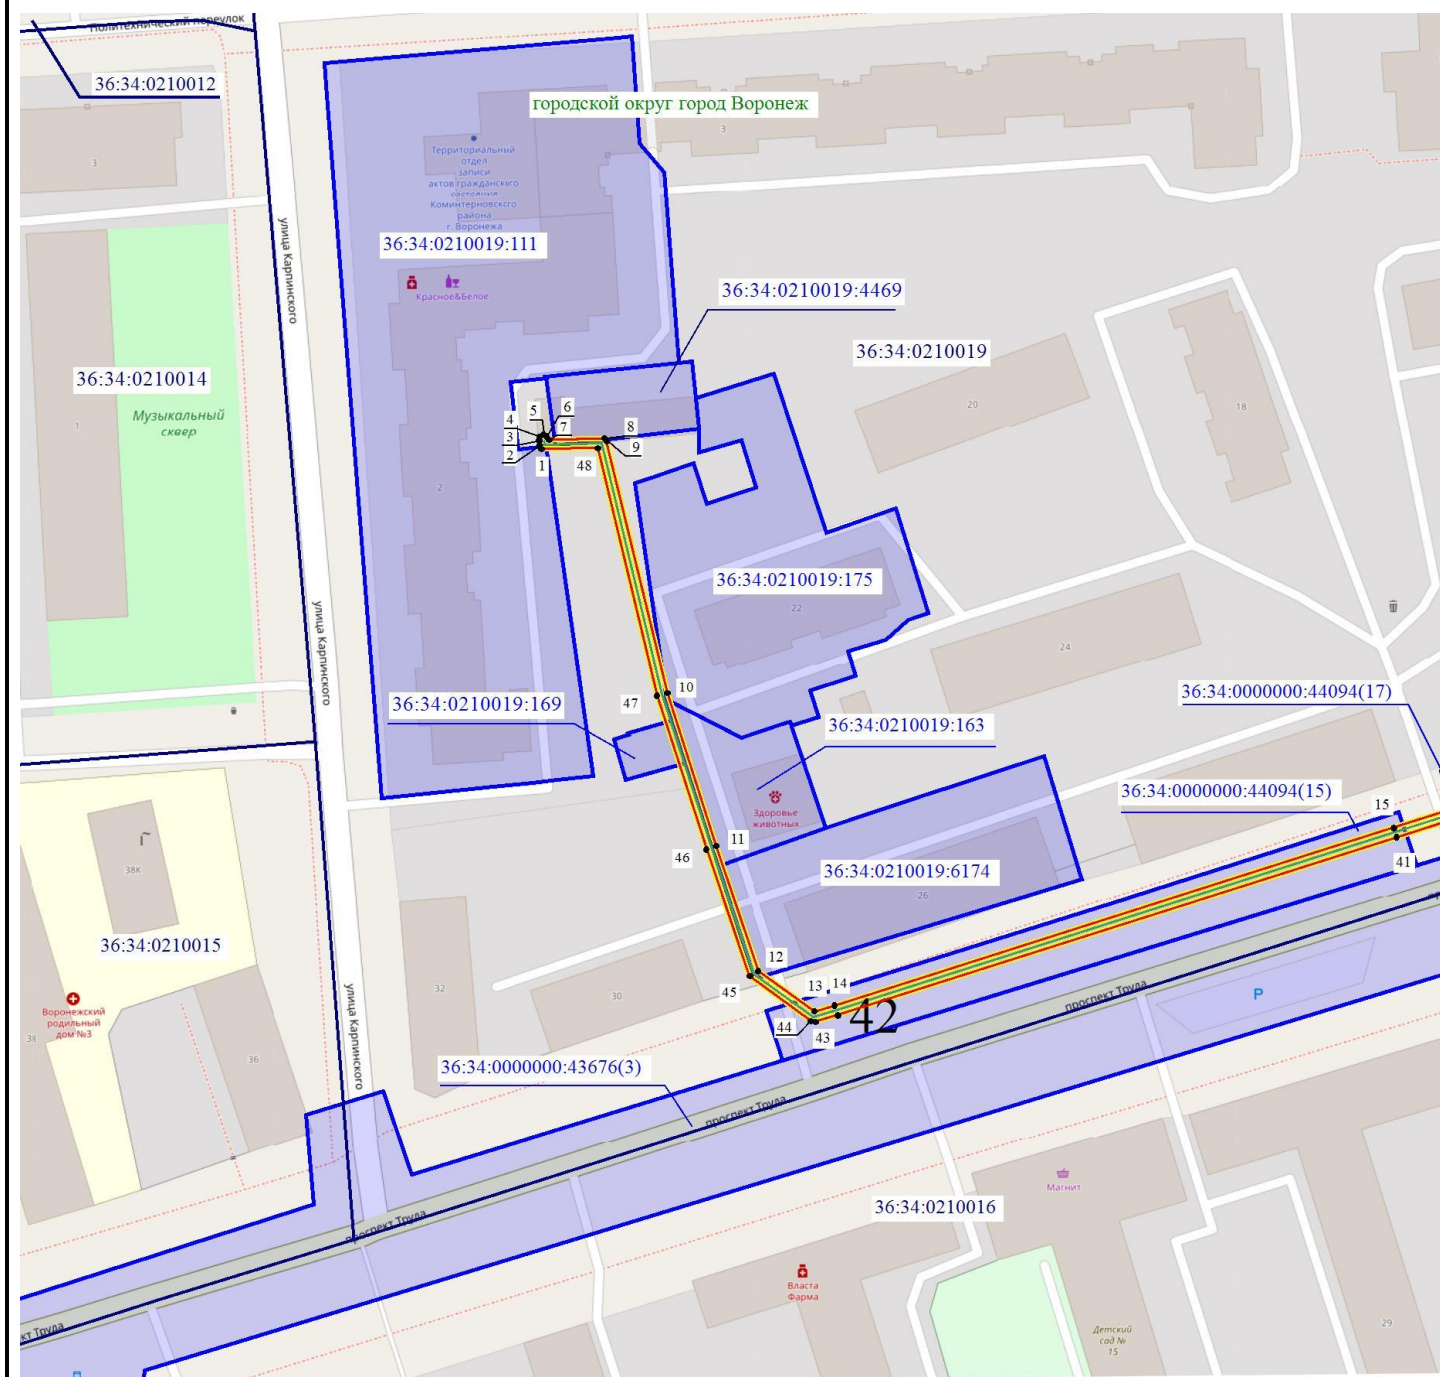

Масштаб 1: 1500

Используемые условные знаки и обозначения:

- - обозначение границы кадастрового квартала по сведениям ЕГРН
- - обозначение границы земельного участка по сведениям ЕГРН
- - обозначение границы публичного сервитута
- - обозначение объекта электросетевого хозяйства
- - обозначение границы охранной зоны
- 2 - обозначение характерной точки публичного сервитута
- 36:34:0000000 — обозначение номера кадастрового квартала
- 36:34:100014:525 — обозначение номера земельного участка
- Городской округ город Воронеж - обозначение муниципального образования

