

ОПИСАНИЕ МЕСТОПОЛОЖЕНИЯ ГРАНИЦ

публичного сервитута Кабельная линия бкв от РП 2 до ТП 1225 \550м\ 1997г.

(наименование объекта, местоположение границ которого описано)

Раздел 1


Сведения об объекте

Сведения об объекте		
№ п/п	Характеристики объекта	Описание характеристик
1	2	3
1	Местоположение объекта	Воронежская область, г. Воронеж, Плехановская ул., 8р - 9 Января ул., 28т
2	Площадь объекта +/- величина погрешности определения площади (Р +/- Дельта Р)	1069 м2 +/-7 м2
3	Иные характеристики объекта	Публичный сервитут для использования земельных участков в целях эксплуатации объекта энергетики местного значения – инженерного сооружения Капельная линия бкв от РП 2 до ТП 1225 \550м\ 1997г. сроком действия 49 лет в интересах Акционерного общества ” ВОРОНЕЖСКАЯ ГОРЭЛЕКТРОСЕТЬ ”

Местоположение публичного сервитута: Воронежская область, г. Воронеж, Плехановская ул., 8р - 9 Января ул., 28т			
Система координат		МСК-36, зона 1	
Метод определения координат		Геодезический	
Обозначение характерных точек границ публичного сервитута	Координаты, м		
	X	Y	Средняя квадратическая погрешность положения характерных точек (Mt), м
1	2	3	4
1	513142.58	1299313.27	0.10
2	513142.27	1299313.98	0.10
3	513137.12	1299318.88	0.10
4	513134.56	1299322.92	0.10
5	513130.38	1299330.34	0.10
6	513132.53	1299340.78	0.10
7	513132.50	1299350.78	0.10
8	513132.15	1299351.54	0.10
9	513117.82	1299364.09	0.10
10	513156.27	1299425.16	0.10
11	513155.89	1299425.83	0.10
12	513142.99	1299435.53	0.10
13	513115.21	1299456.82	0.10
14	513126.63	1299474.03	0.10
15	513174.48	1299544.36	0.10
16	513190.21	1299566.39	0.10
17	513227.28	1299615.30	0.10
18	513228.30	1299619.16	0.10
19	513227.91	1299619.84	0.10
20	513208.12	1299634.76	0.10
21	513176.69	1299661.70	0.10
22	513195.70	1299687.86	0.10
23	513200.89	1299693.35	0.10
24	513205.34	1299704.73	0.10
25	513205.02	1299705.44	0.10
26	513199.81	1299710.31	0.10
27	513199.60	1299713.32	0.10
28	513199.97	1299714.34	0.10
29	513206.42	1299724.37	0.10
30	513209.87	1299729.59	0.10
31	513209.67	1299731.92	0.10
32	513212.33	1299735.91	0.10
33	513213.08	1299736.64	0.10
34	513213.38	1299737.30	0.10
35	513213.12	1299738.03	0.10
36	513212.41	1299738.36	0.10
37	513211.68	1299738.08	0.10
38	513210.75	1299737.13	0.10
39	513207.64	1299732.08	0.10
40	513207.84	1299729.77	0.10
41	513204.74	1299725.45	0.10
42	513198.13	1299715.12	0.10
43	513197.59	1299713.38	0.10
44	513197.84	1299709.78	0.10
45	513198.16	1299709.12	0.10
46	513203.16	1299704.45	0.10
47	513199.10	1299694.26	0.10
48	513194.10	1299689.07	0.10
49	513174.34	1299661.48	0.10
50	513174.69	1299660.78	0.10
51	513206.87	1299633.20	0.10
52	513226.16	1299618.65	0.10
53	513225.42	1299616.05	0.10
54	513188.60	1299567.58	0.10
55	513172.82	1299545.48	0.10
56	513124.97	1299475.14	0.10
57	513112.91	1299456.86	0.10
58	513113.27	1299455.79	0.10

1	2	3	4
59	513141.78	1299433.94	0.10
60	513153.94	1299424.79	0.10
61	513115.87	1299364.59	0.10
62	513115.70	1299363.28	0.10
63	513116.05	1299362.59	0.10
64	513130.50	1299350.32	0.10
65	513130.53	1299340.88	0.10
66	513128.46	1299329.69	0.10
67	513132.85	1299321.89	0.10
68	513135.65	1299317.53	0.10
69	513140.89	1299312.54	0.10
70	513141.56	1299312.26	0.10
71	513142.28	1299312.55	0.10
1	513142.58	1299313.27	0.10

Схема расположения границ публичного сервитута

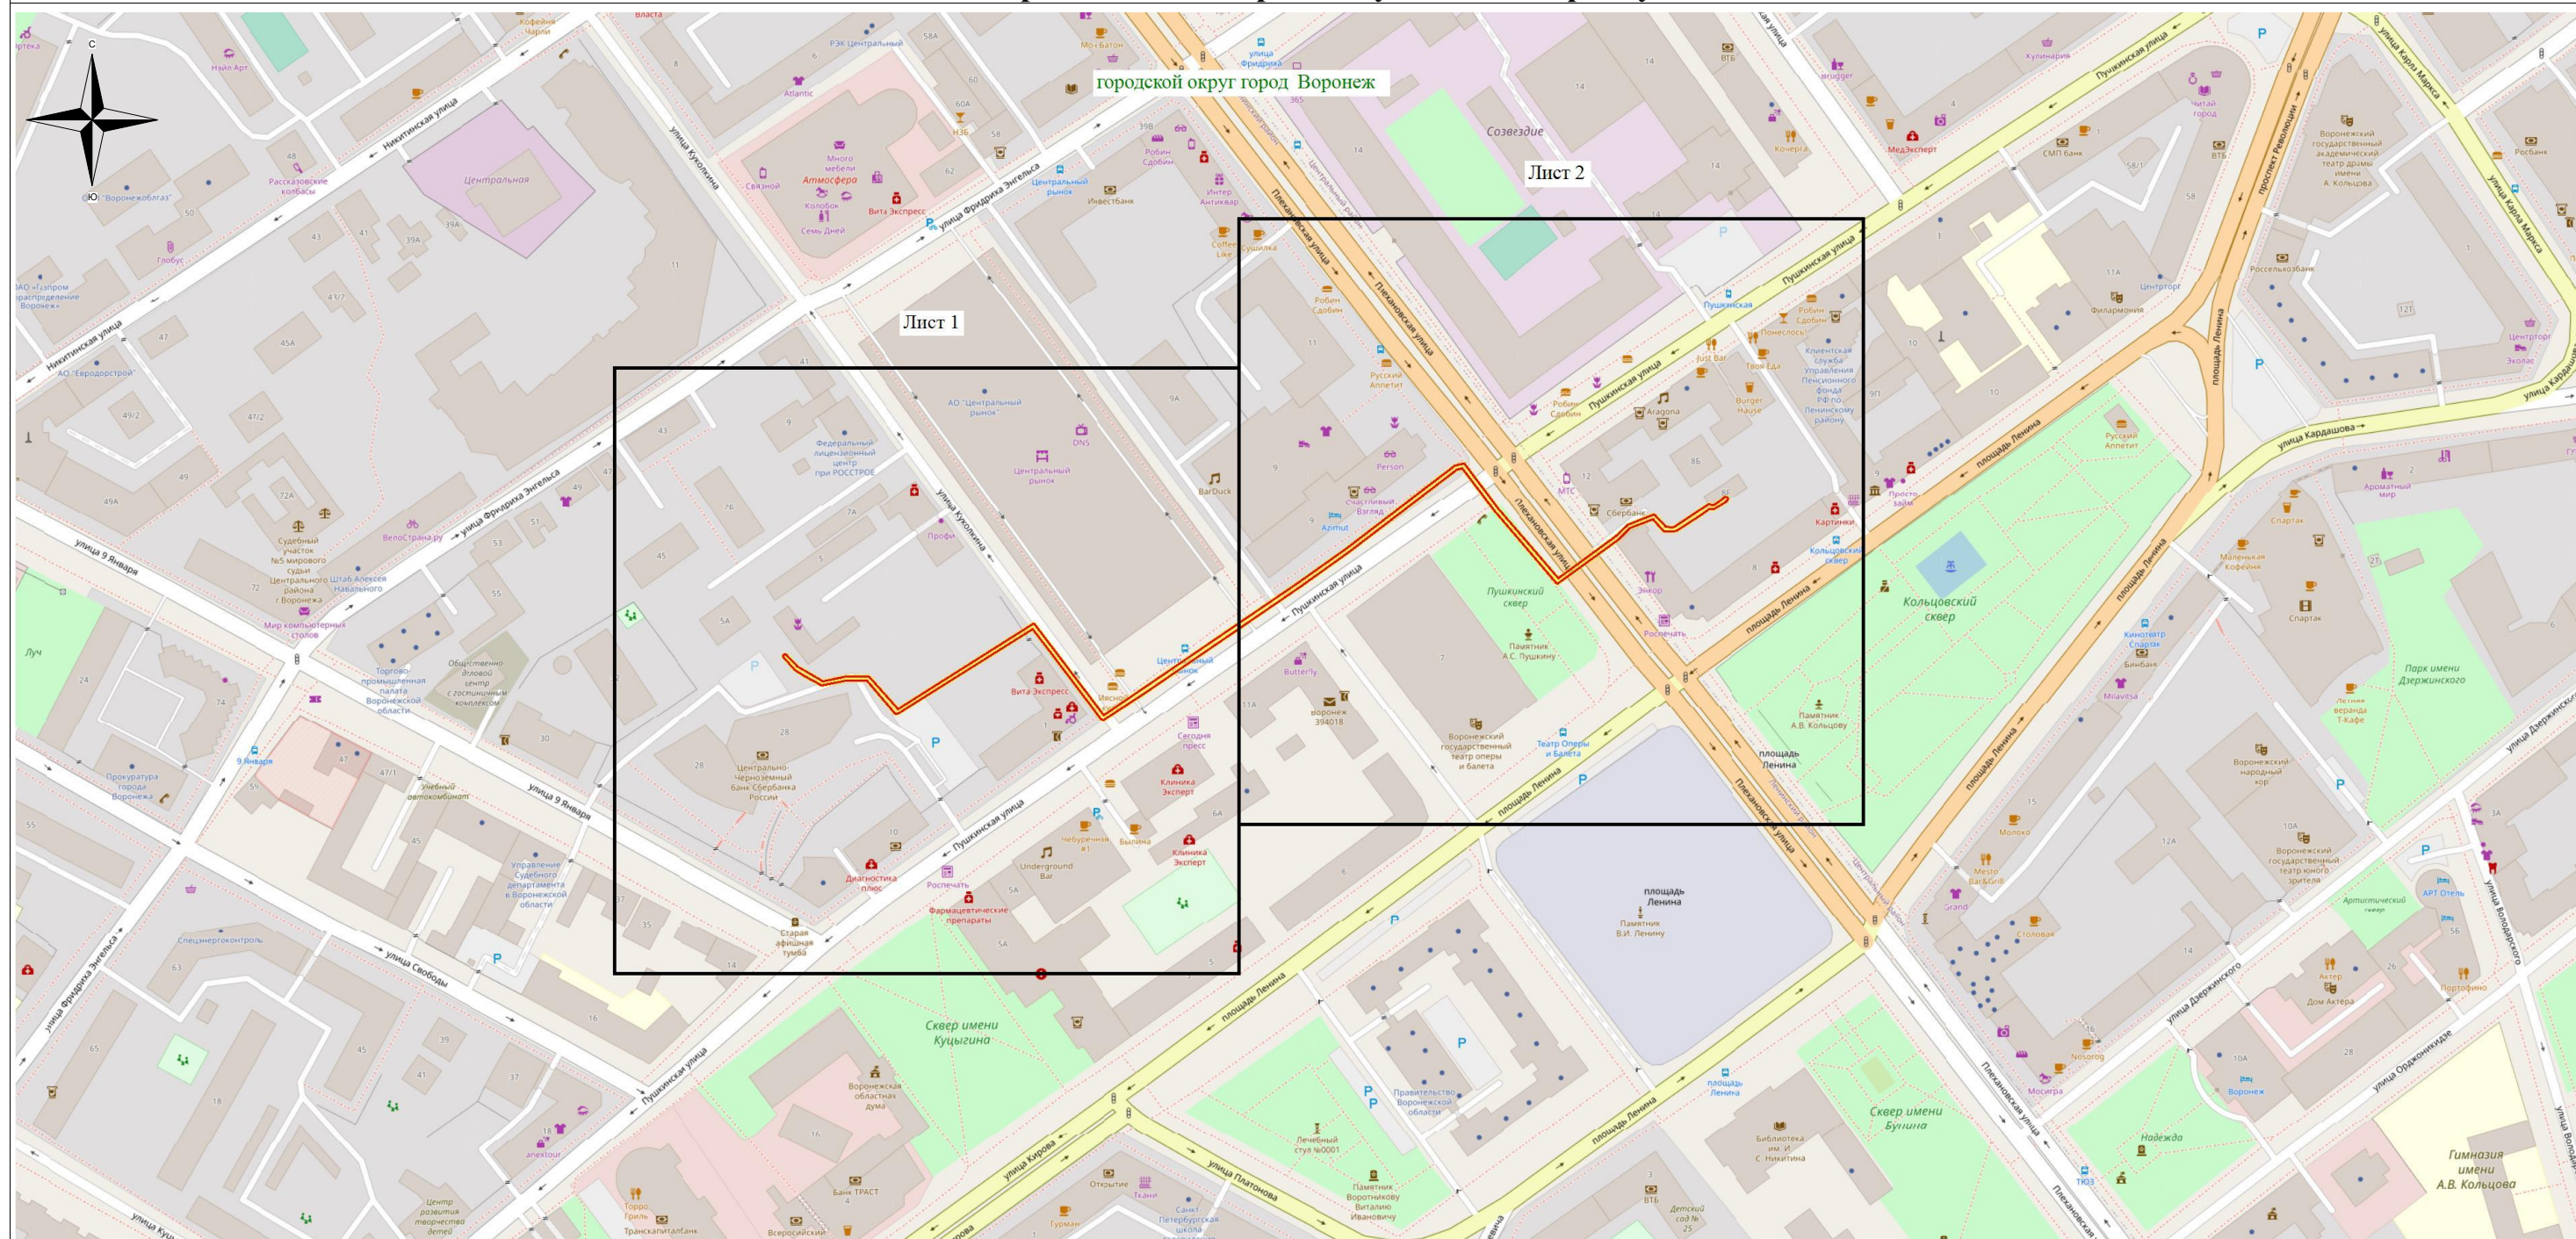

Используемые условные знаки и обозначения:

 - обозначение границы публичного сервитута

Городской округ город Воронеж - наименование муниципального образования

Масштаб 1:3000

Схема расположения границ публичного сервитута



Масштаб 1: 1500

Используемые условные знаки и обозначения:

- - обозначение границы кадастрового квартала по сведениям ЕГРН
- - обозначение границы земельного участка по сведениям ЕГРН
- - обозначение границы публичного сервитута
- - обозначение объекта электросетевого хозяйства
- - обозначение границы охранной зоны
- 2 - обозначение характерной точки публичного сервитута

36:34:0000000 — обозначение номера кадастрового квартала

36:34:100014:525 — обозначение номера земельного участка

Городской округ город Воронеж - обозначение муниципального образования

1

2

Схема расположения границ публичного сервитута



Масштаб 1: 1500

Используемые условные знаки и обозначения:

- - обозначение границы кадастрового квартала по сведениям ЕГРН
- - обозначение границы земельного участка по сведениям ЕГРН
- - обозначение границы публичного сервитута
- - обозначение объекта электросетевого хозяйства
- обозначение границы охранной зоны
- 2 - обозначение характерной точки публичного сервитута
- 36:34:0000000 — обозначение номера кадастрового квартала
- 36:34:100014:525 — обозначение номера земельного участка
- Городской округ город Воронеж - обозначение муниципального образования

