

ОПИСАНИЕ МЕСТОПОЛОЖЕНИЯ ГРАНИЦ

публичного сервитута БКТП-901Н

(наименование объекта, местоположение границ которого описано)

Раздел 1

Сведения об объекте


Сведения об объекте		
№ п/п	Характеристики объекта	Описание характеристик
1	2	3
1	Местоположение объекта	Воронежская область, г.Воронеж, ул. Депутатская, 17
2	Площадь объекта +/- величина погрешности определения площади (Р +/- Дельта Р)	653 м2 +/-5 м2
3	Иные характеристики объекта	Публичный сервитут для использования земельных участков в целях эксплуатации объекта энергетики местного значения – инженерного сооружения БКТП-901Н сроком действия 49 лет в интересах Акционерного общества ” ВОРОНЕЖСКАЯ ГОРЭЛЕКТРОСЕТЬ ”

Местоположение публичного сервитута: Воронежская область, г.Воронеж, ул. Депутатская, 17			
Система координат		МСК-36, зона 1	
Метод определения координат		Геодезический	
Обозначение характерных точек границ публичного сервитута	Координаты, м		
	X	Y	Средняя квадратическая погрешность положения характерных точек (Mt), м
1	2	3	4
1	511802.15	1297738.80	0.10
2	511805.14	1297743.88	0.10
3	511806.47	1297747.94	0.10
4	511806.14	1297751.70	0.10
5	511804.43	1297755.06	0.10
6	511801.61	1297757.56	0.10
7	511793.94	1297762.09	0.10
8	511789.86	1297763.43	0.10
9	511786.10	1297763.10	0.10
10	511782.74	1297761.39	0.10
11	511780.24	1297758.57	0.10
12	511776.60	1297752.15	0.10
13	511775.87	1297748.54	0.10
14	511777.94	1297742.28	0.10
15	511780.77	1297739.79	0.10
16	511788.45	1297735.26	0.10
17	511792.53	1297733.92	0.10
18	511796.29	1297734.26	0.10
19	511799.66	1297735.97	0.10
1	511802.15	1297738.80	0.10

 - обозначение границы публичного сервитута
Городской округ город Воронеж - наименование муниципального образования

Масштаб 1:2000

Схема расположения границ публичного сервитута

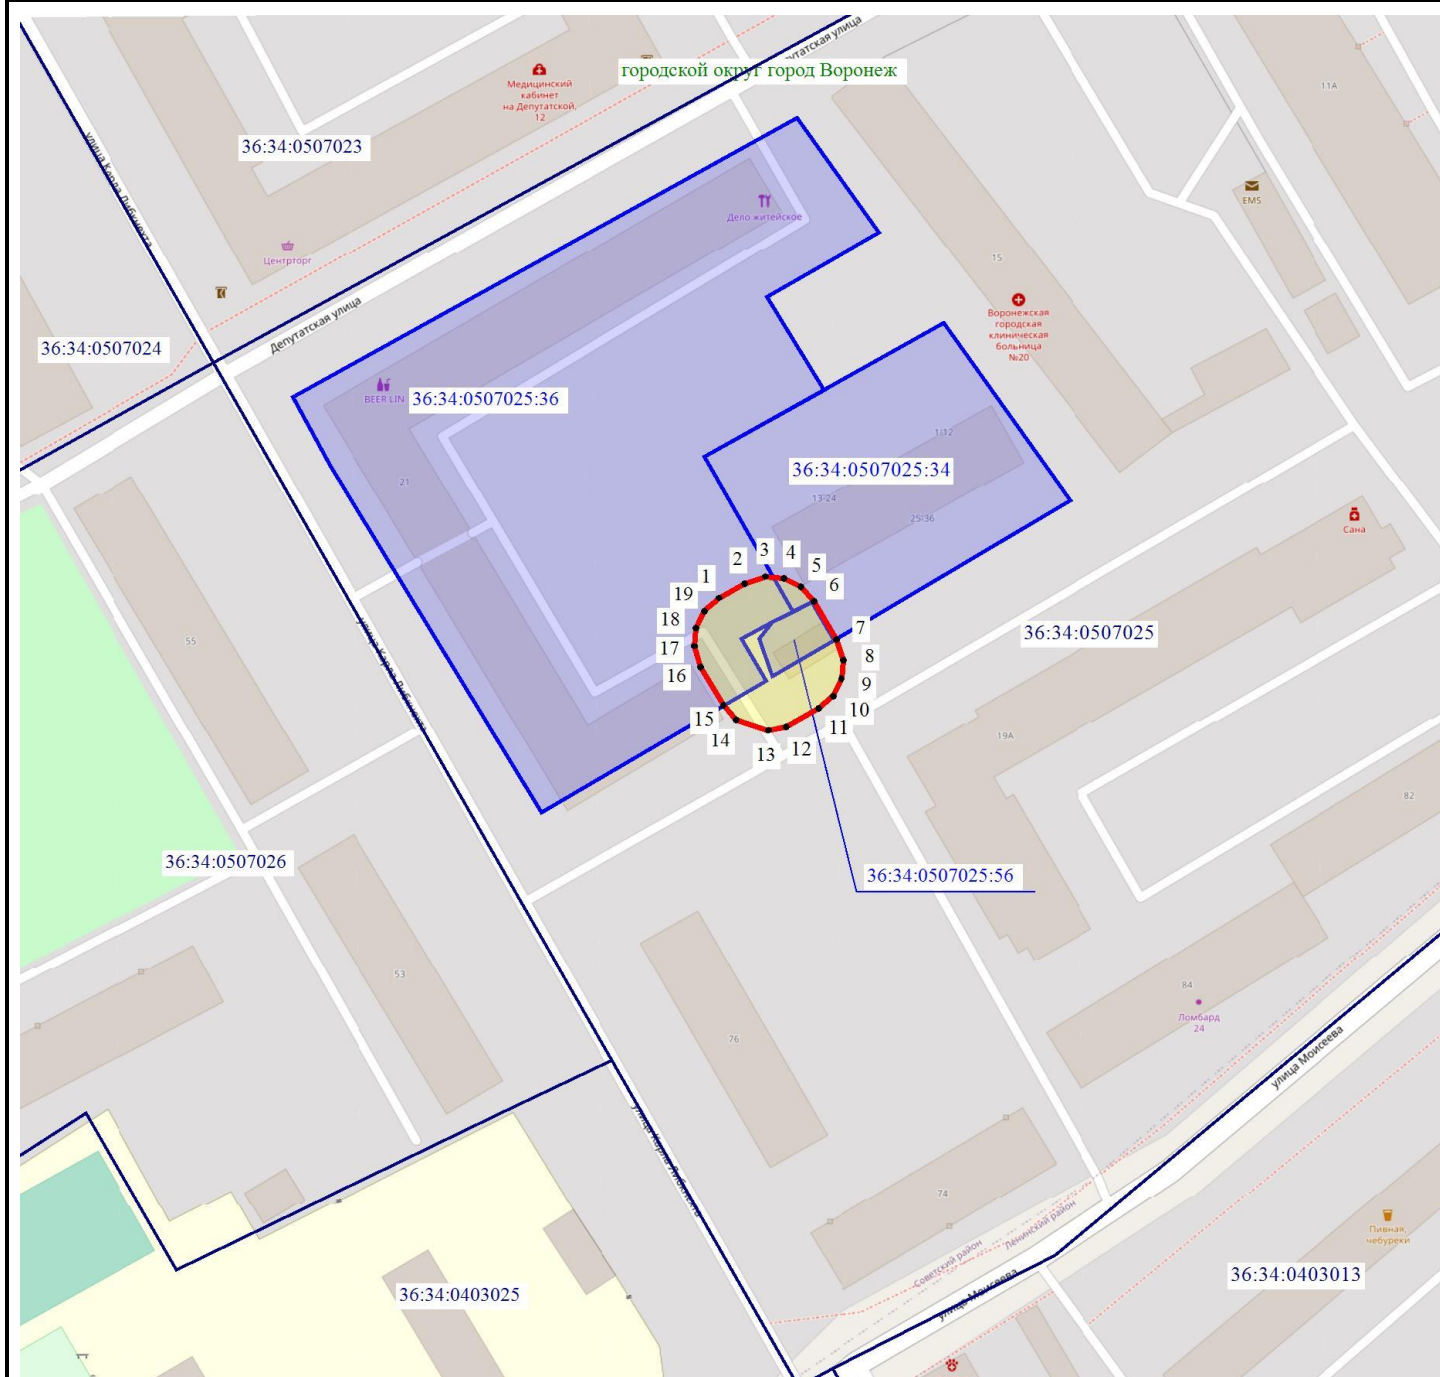

Масштаб 1: 1500

Используемые условные знаки и обозначения:

- - обозначение границы кадастрового квартала по сведениям ЕГРН
- - обозначение границы земельного участка по сведениям ЕГРН
- - - - обозначение границы публичного сервитута
- - обозначение объекта электросетевого хозяйства
- обозначение границы охранной зоны
- 2 - обозначение характерной точки публичного сервитута
- 36:34:0000000 — обозначение номера кадастрового квартала
- 36:34:100014:525 — обозначение номера земельного участка
- Городской округ город Воронеж - обозначение муниципального образования

1