

ОПИСАНИЕ МЕСТОПОЛОЖЕНИЯ ГРАНИЦ

публичного сервитута **Кабельная линия ГПП-25 РП-30**

(наименование объекта, местоположение границ которого описано)

Раздел 1

Сведения об объекте

Сведения об объекте		
№ п/п	Характеристики объекта	Описание характеристик
1	2	3
1	Местоположение объекта	Воронежская область г.Воронеж, Южно-Моравская ул.,56р - ул. Олеко Дундича, 2а
2	Площадь объекта +/- величина погрешности определения площади (Р +/- Дельта Р)	3530 м2 +/-12 м2
3	Иные характеристики объекта	Публичный сервитут для использования земельных участков в целях эксплуатации объекта энергетики местного значения – инженерного сооружения Кабельная линия ГПП-25 РП-30 сроком действия 49 лет в интересах Акционерного общества ” ВОРОНЕЖСКАЯ ГОРЭЛЕКТРОСЕТЬ ”

Местоположение публичного сервитута: Воронежская область г.Воронеж, Южно-Моравская ул.,56р - ул. Олеко Дундича, 2а			
Система координат		МСК-36, зона 1	
Метод определения координат		Геодезический	
Обозначение характерных точек границ публичного сервитута	Координаты, м		
	X	Y	Средняя квадратическая погрешность положения характерных точек (Mt), м
1	2	3	4
1	512090.11	1295133.33	0.10
2	512090.09	1295134.05	0.10
3	512089.53	1295134.59	0.10
4	512088.75	1295134.57	0.10
5	512088.23	1295133.99	0.10
6	512072.62	1295088.84	0.10
7	512072.89	1295088.10	0.10
8	512134.05	1295022.26	0.10
9	512181.53	1294971.89	0.10
10	512216.59	1294933.95	0.10
11	512230.95	1294920.31	0.10
12	512239.13	1294911.26	0.10
13	512265.19	1294886.36	0.10
14	512269.77	1294884.86	0.10
15	512270.29	1294883.40	0.10
16	512269.35	1294874.84	0.10
17	512264.37	1294842.66	0.10
18	512264.79	1294840.36	0.10
19	512264.43	1294830.57	0.10
20	512260.36	1294797.96	0.10
21	512258.11	1294790.08	0.10
22	512251.01	1294739.45	0.10
23	512247.92	1294707.08	0.10
24	512246.55	1294696.34	0.10
25	512245.84	1294687.79	0.10
26	512245.55	1294676.30	0.10
27	512244.62	1294663.04	0.10
28	512239.62	1294622.59	0.10
29	512237.03	1294597.06	0.10
30	512233.20	1294567.28	0.10
31	512230.60	1294545.32	0.10
32	512210.05	1294386.52	0.10
33	512201.05	1294298.33	0.10
34	512196.16	1294281.85	0.10
35	512197.64	1294267.88	0.10
36	512197.53	1294263.37	0.10
37	512194.66	1294248.21	0.10
38	512192.93	1294217.40	0.10
39	512190.56	1294187.32	0.10
40	512189.93	1294180.06	0.10
41	512190.35	1294179.26	0.10
42	512189.63	1294177.85	0.10
43	512182.52	1294134.31	0.10
44	512180.77	1294128.65	0.10
45	512180.00	1294118.68	0.10
46	512171.92	1294065.86	0.10
47	512170.19	1294057.78	0.10
48	512170.67	1294025.78	0.10
49	512172.41	1293988.93	0.10
50	512174.92	1293961.11	0.10
51	512176.62	1293947.95	0.10
52	512176.96	1293947.32	0.10
53	512177.70	1293947.08	0.10
54	512180.54	1293947.35	0.10
55	512188.19	1293882.71	0.10
56	512191.46	1293850.89	0.10
57	512193.79	1293831.05	0.10
58	512200.56	1293789.14	0.10


1	2	3	4
59	512206.00	1293734.25	0.10
60	512212.57	1293681.51	0.10
61	512205.77	1293672.09	0.10
62	512201.94	1293671.71	0.10
63	512201.44	1293671.12	0.10
64	512200.57	1293667.66	0.10
65	512201.28	1293665.94	0.10
66	512201.98	1293665.59	0.10
67	512204.64	1293665.48	0.10
68	512262.44	1293679.06	0.10
69	512268.14	1293679.52	0.10
70	512273.61	1293678.92	0.10
71	512285.38	1293680.50	0.10
72	512294.00	1293680.78	0.10
73	512299.03	1293679.75	0.10
74	512307.03	1293680.45	0.10
75	512327.77	1293675.00	0.10
76	512341.68	1293674.12	0.10
77	512346.99	1293673.37	0.10
78	512349.74	1293666.12	0.10
79	512355.42	1293657.45	0.10
80	512367.31	1293641.83	0.10
81	512368.07	1293635.60	0.10
82	512364.89	1293635.37	0.10
83	512364.24	1293635.06	0.10
84	512363.96	1293634.33	0.10
85	512364.29	1293633.62	0.10
86	512365.03	1293633.37	0.10
87	512369.26	1293633.68	0.10
88	512369.97	1293634.05	0.10
89	512370.18	1293634.80	0.10
90	512369.07	1293642.85	0.10
91	512357.02	1293658.67	0.10
92	512351.48	1293667.13	0.10
93	512348.53	1293674.87	0.10
94	512347.86	1293675.27	0.10
95	512341.88	1293676.11	0.10
96	512327.99	1293676.99	0.10
97	512307.02	1293682.46	0.10
98	512299.00	1293681.76	0.10
99	512294.07	1293682.78	0.10
100	512285.22	1293682.49	0.10
101	512273.46	1293680.91	0.10
102	512268.04	1293681.52	0.10
103	512262.10	1293681.03	0.10
104	512204.34	1293667.46	0.10
105	512202.57	1293668.05	0.10
106	512203.14	1293669.87	0.10
107	512206.39	1293670.13	0.10
108	512207.12	1293670.54	0.10
109	512214.42	1293680.65	0.10
110	512214.60	1293681.36	0.10
111	512207.99	1293734.47	0.10
112	512202.55	1293789.40	0.10
113	512195.77	1293831.37	0.10
114	512193.44	1293851.13	0.10
115	512190.17	1293882.95	0.10
116	512182.41	1293948.56	0.10
117	512182.07	1293949.20	0.10
118	512181.33	1293949.44	0.10
119	512178.48	1293949.17	0.10
120	512176.91	1293961.33	0.10
121	512174.41	1293989.11	0.10
122	512172.67	1294025.88	0.10
123	512172.19	1294057.69	0.10
124	512173.89	1294065.51	0.10
125	512182.00	1294118.52	0.10
126	512182.76	1294128.41	0.10

1	2	3	4
127	512184.50	1294133.96	0.10
128	512191.58	1294177.37	0.10
129	512192.36	1294178.75	0.10
130	512192.37	1294179.71	0.10
131	512191.83	1294180.73	0.10
132	512192.55	1294187.16	0.10
133	512194.93	1294217.26	0.10
134	512196.66	1294248.06	0.10
135	512199.53	1294263.26	0.10
136	512199.63	1294268.00	0.10
137	512198.16	1294281.85	0.10
138	512203.02	1294297.99	0.10
139	512212.03	1294386.29	0.10
140	512232.58	1294545.07	0.10
141	512235.18	1294567.03	0.10
142	512239.01	1294596.83	0.10
143	512241.60	1294622.37	0.10
144	512246.62	1294662.90	0.10
145	512247.55	1294676.20	0.10
146	512247.84	1294687.68	0.10
147	512248.55	1294696.18	0.10
148	512249.91	1294706.88	0.10
149	512253.01	1294739.25	0.10
150	512260.08	1294789.73	0.10
151	512262.33	1294797.62	0.10
152	512266.43	1294830.49	0.10
153	512266.77	1294840.59	0.10
154	512266.36	1294842.84	0.10
155	512271.33	1294874.58	0.10
156	512272.24	1294883.85	0.10
157	512271.49	1294885.99	0.10
158	512270.86	1294886.61	0.10
159	512266.02	1294888.19	0.10
160	512240.56	1294912.65	0.10
161	512232.38	1294921.70	0.10
162	512218.01	1294935.35	0.10
163	512182.99	1294973.26	0.10
164	512135.51	1295023.63	0.10
165	512074.76	1295089.03	0.10
1	512090.11	1295133.33	0.10

 - обозначение границы публичного сервитута
Городской округ город Воронеж - наименование муниципального образования

Масштаб 1:6000

Схема расположения границ публичного сервитута

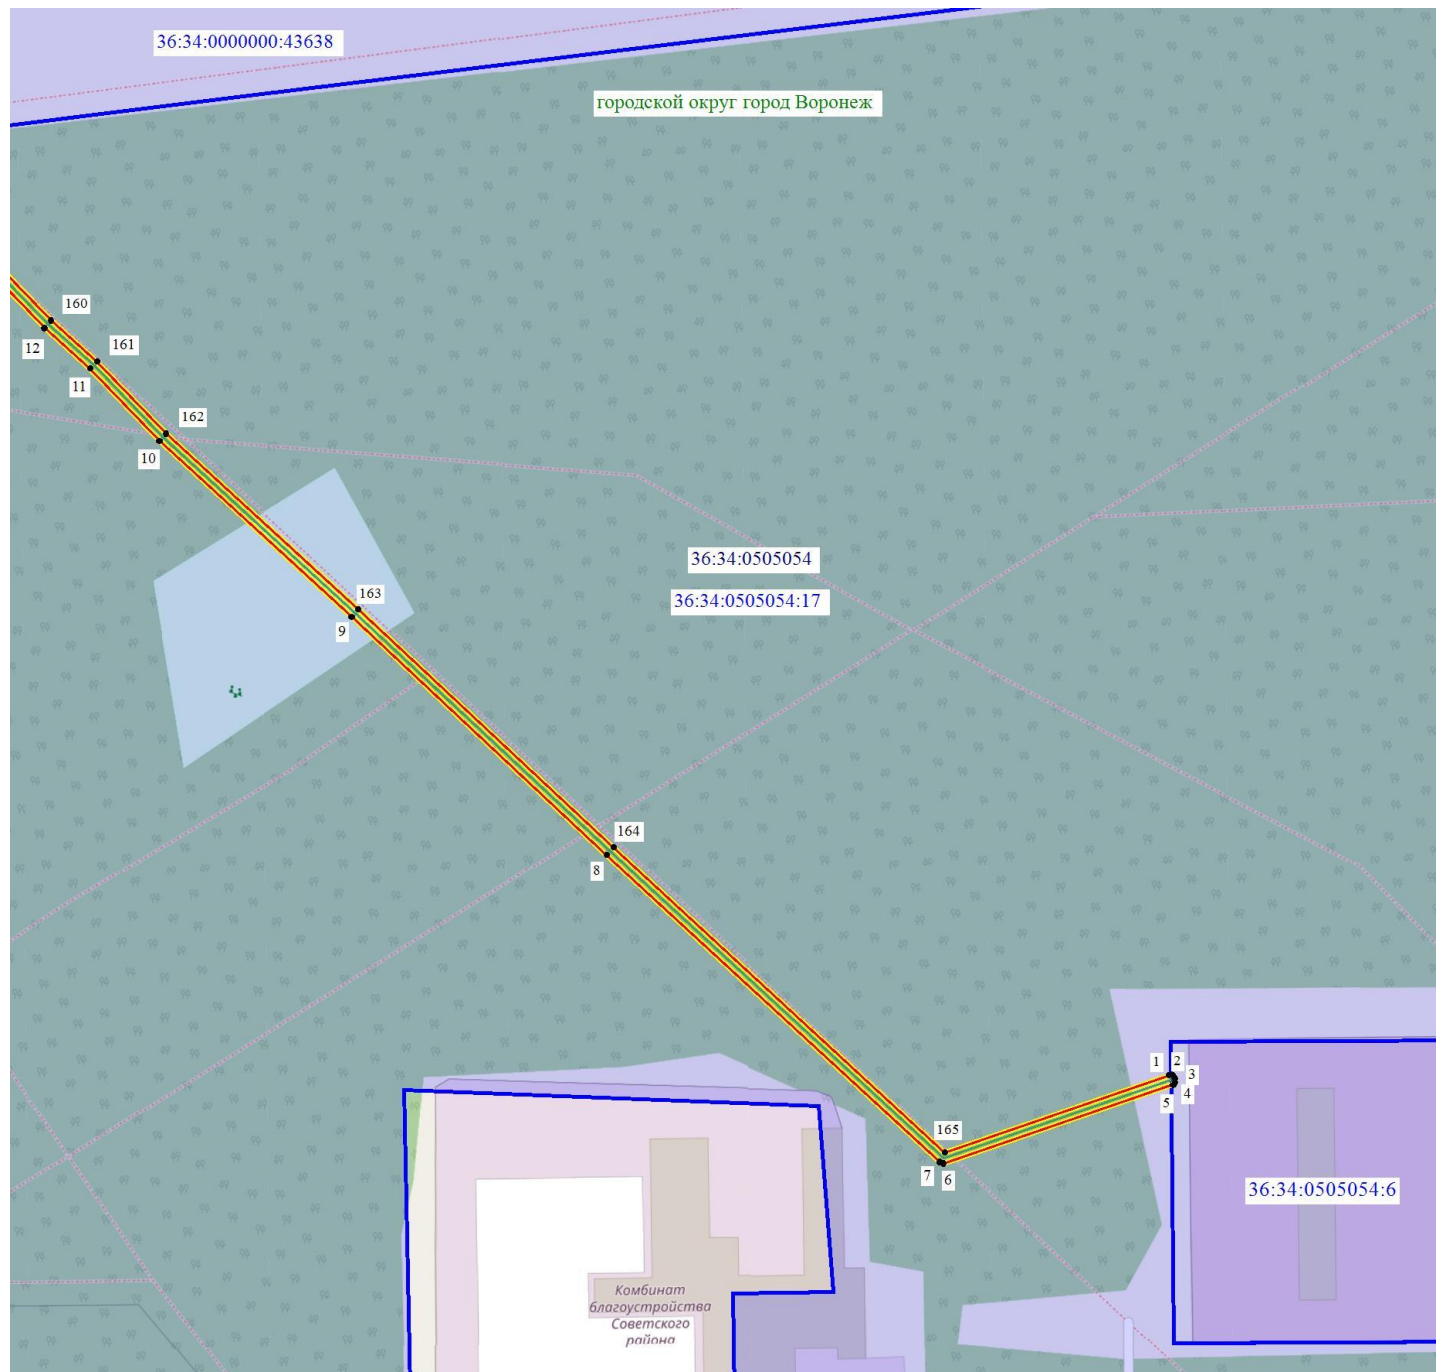

Масштаб 1: 1500

Используемые условные знаки и обозначения:

- - обозначение границы кадастрового квартала по сведениям ЕГРН
- - обозначение границы земельного участка по сведениям ЕГРН
- - обозначение границы публичного сервитута
- - обозначение объекта электросетевого хозяйства
- обозначение границы охранной зоны
- 2 - обозначение характерной точки публичного сервитута

36:34:0000000 — обозначение номера кадастрового квартала

36:34:100014:525 — обозначение номера земельного участка

Городской округ город Воронеж - обозначение муниципального образования


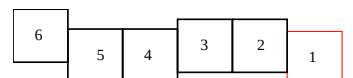


Схема расположения границ публичного сервитута

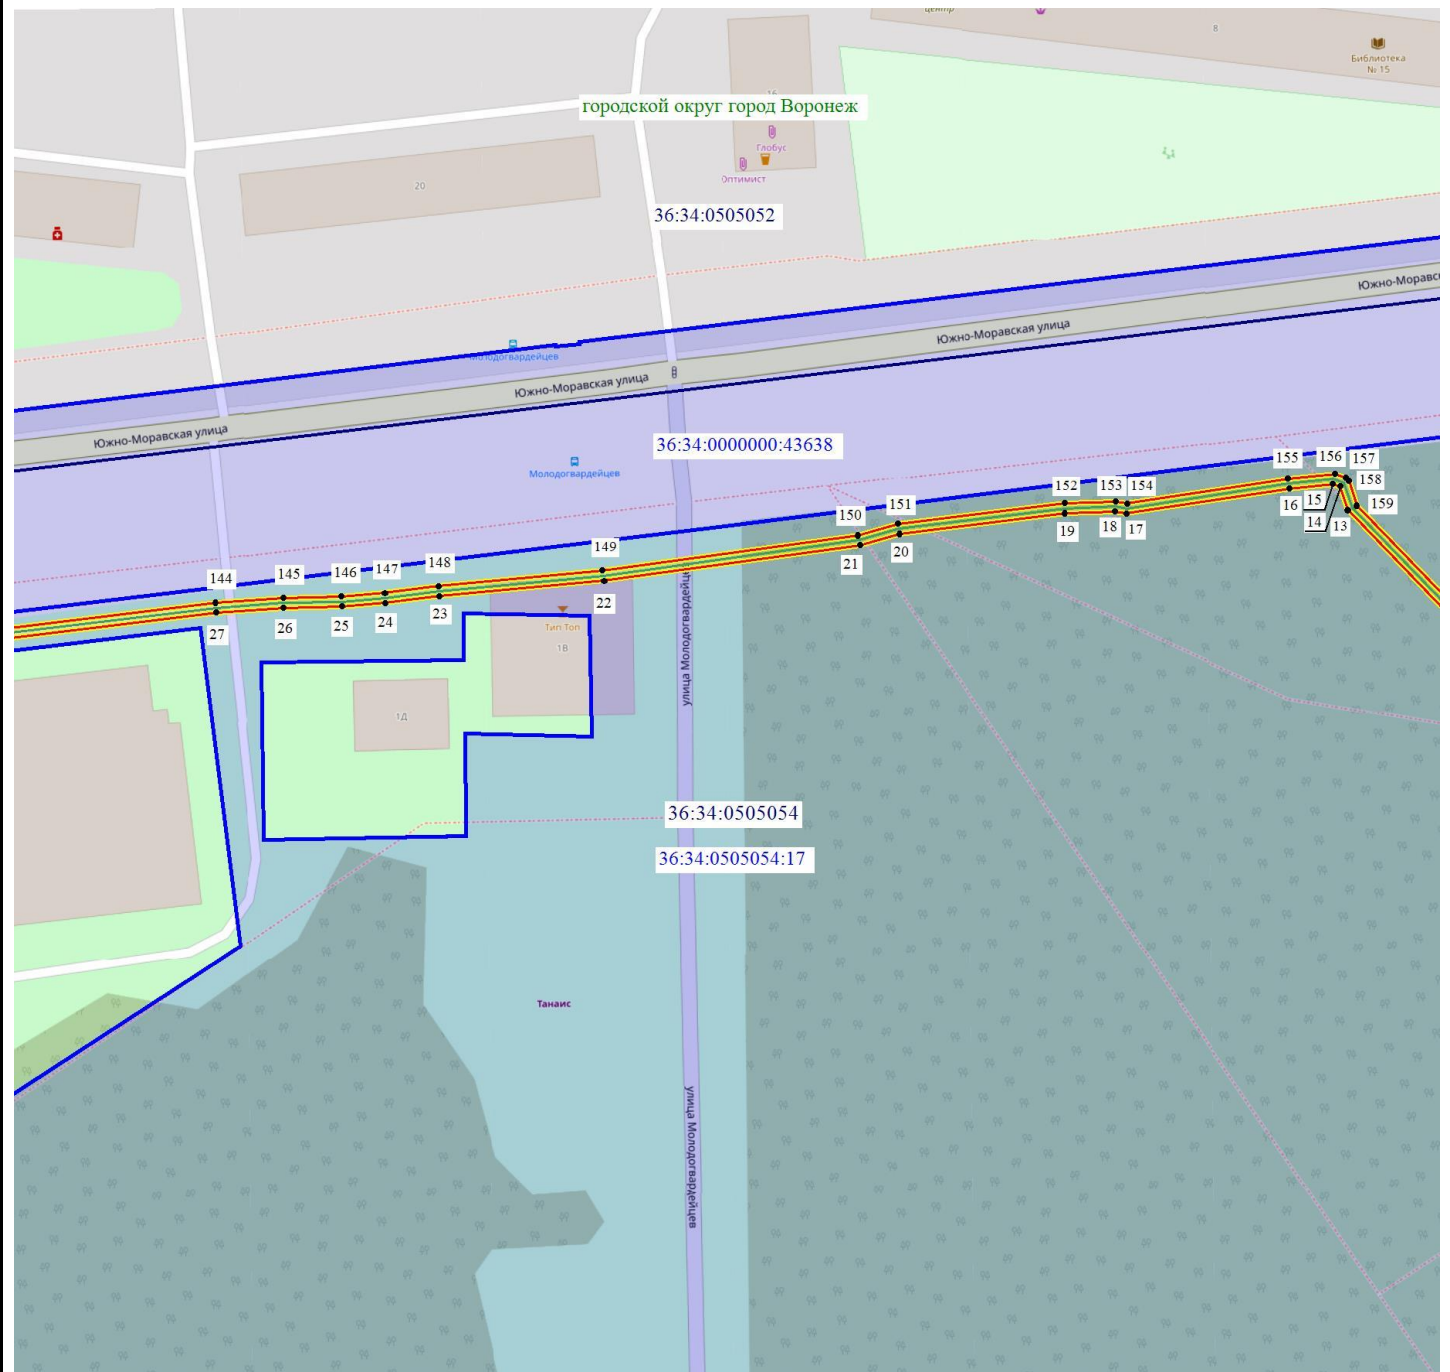

Масштаб 1: 1500

Используемые условные знаки и обозначения:

- - обозначение границы кадастрового квартала по сведениям ЕГРН
- - обозначение границы земельного участка по сведениям ЕГРН
- - обозначение границы публичного сервитута
- - обозначение объекта электросетевого хозяйства
- обозначение границы охранной зоны
- 2 - обозначение характерной точки публичного сервитута

36:34:0000000 — обозначение номера кадастрового квартала

36:34:100014:525 — обозначение номера земельного участка

Городской округ город Воронеж - обозначение муниципального образования


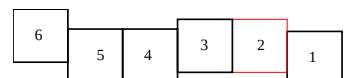


Схема расположения границ публичного сервитута

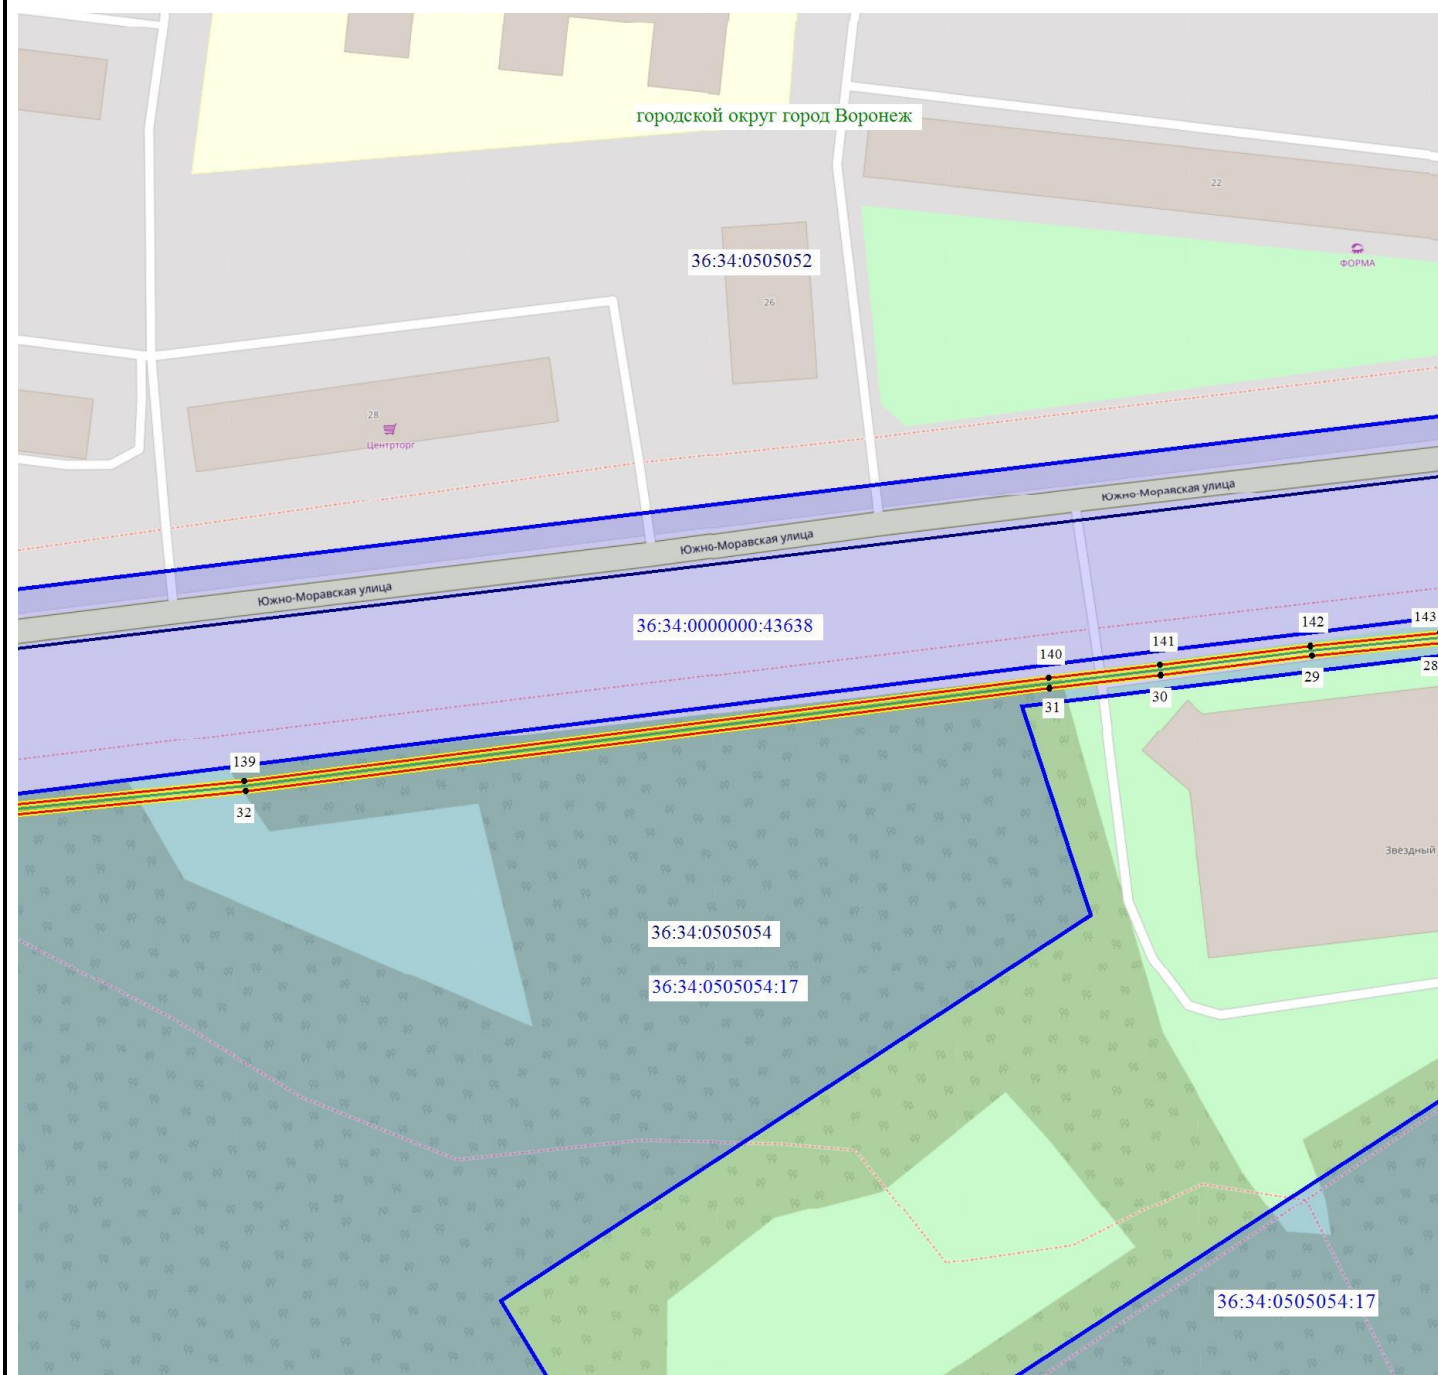

Масштаб 1: 1500

Используемые условные знаки и обозначения:

- - обозначение границы кадастрового квартала по сведениям ЕГРН
- - обозначение границы земельного участка по сведениям ЕГРН
- - обозначение границы публичного сервитута
- - обозначение объекта электросетевого хозяйства
- обозначение границы охранной зоны
- 2 - обозначение характерной точки публичного сервитута

36:34:0000000 — обозначение номера кадастрового квартала

36:34:100014:525 — обозначение номера земельного участка

Городской округ город Воронеж - обозначение муниципального образования


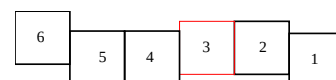


Схема расположения границ публичного сервитута

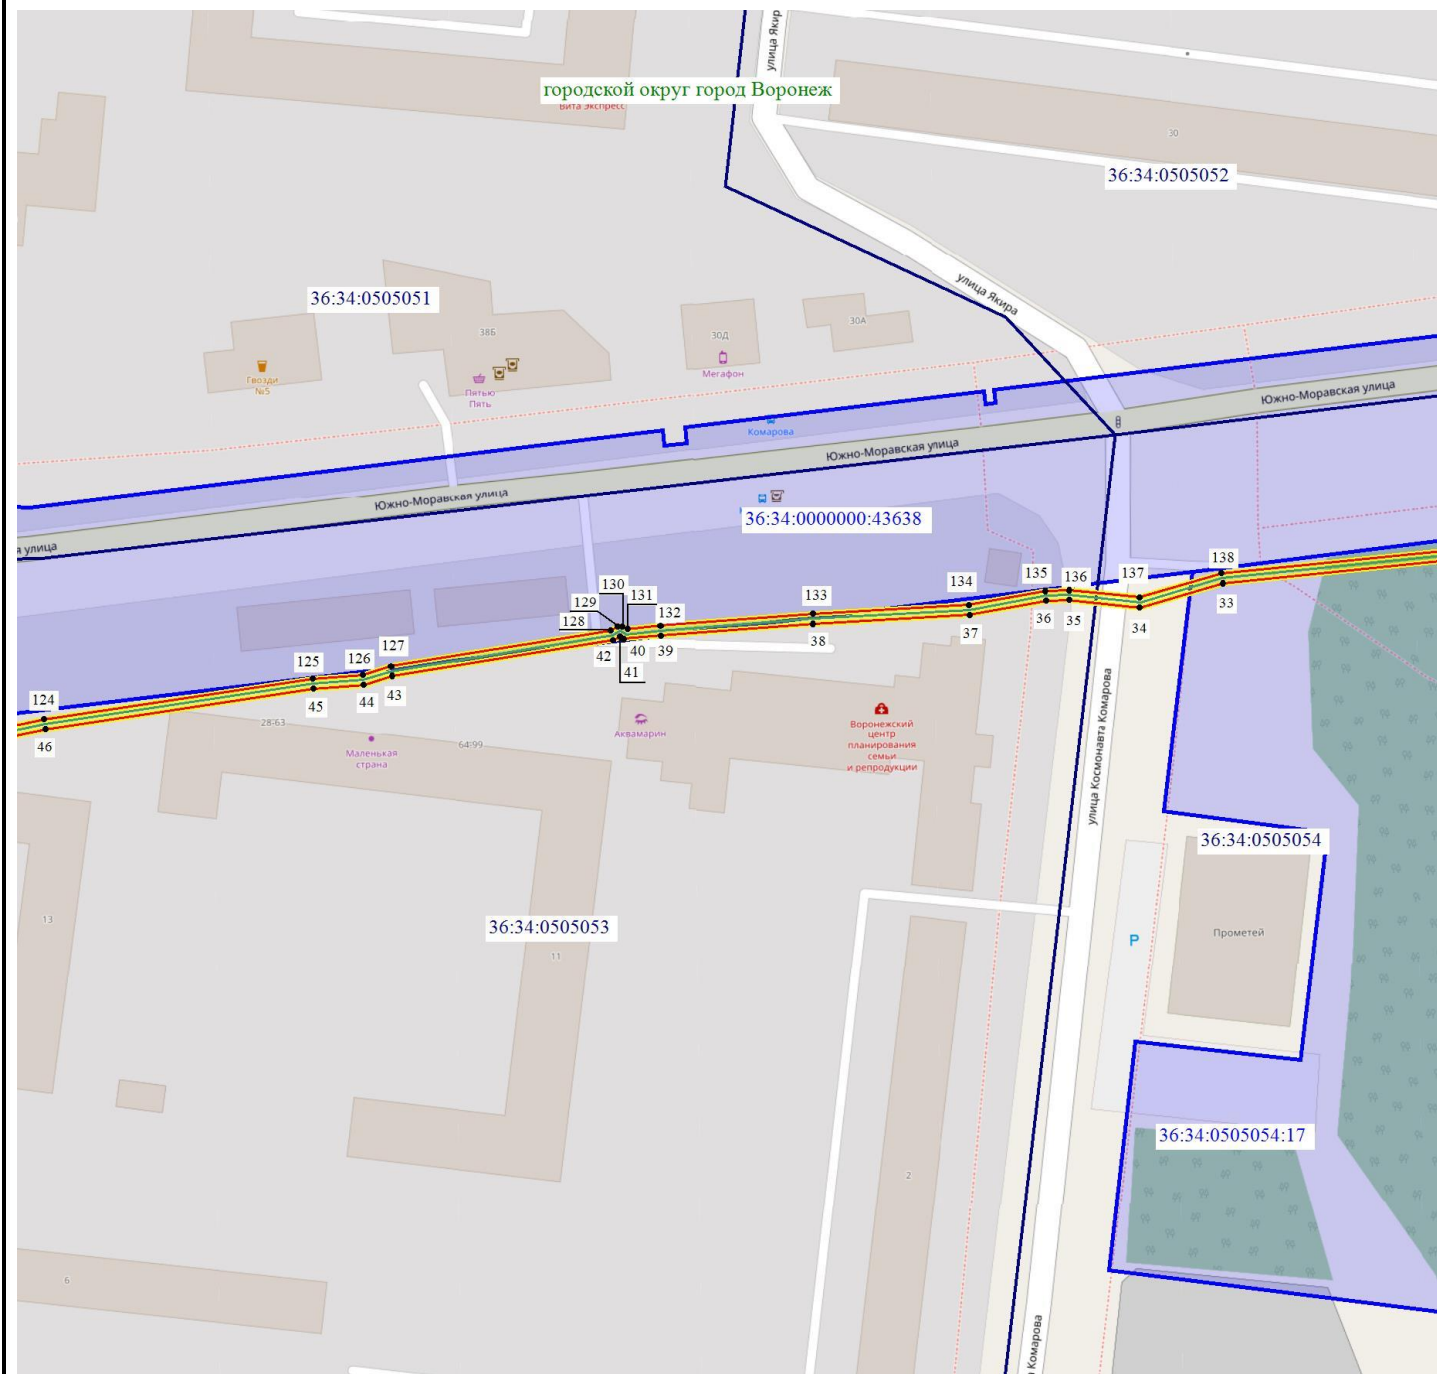

Масштаб 1: 1500

Используемые условные знаки и обозначения:

- - обозначение границы кадастрового квартала по сведениям ЕГРН
- - обозначение границы земельного участка по сведениям ЕГРН
- - обозначение границы публичного сервитута
- - обозначение объекта электросетевого хозяйства
- обозначение границы охранной зоны
- 2 - обозначение характерной точки публичного сервитута

36:34:0000000 — обозначение номера кадастрового квартала

36:34:100014:525 — обозначение номера земельного участка

Городской округ город Воронеж - обозначение муниципального образования


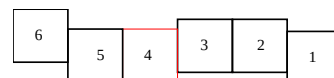


Схема расположения границ публичного сервитута

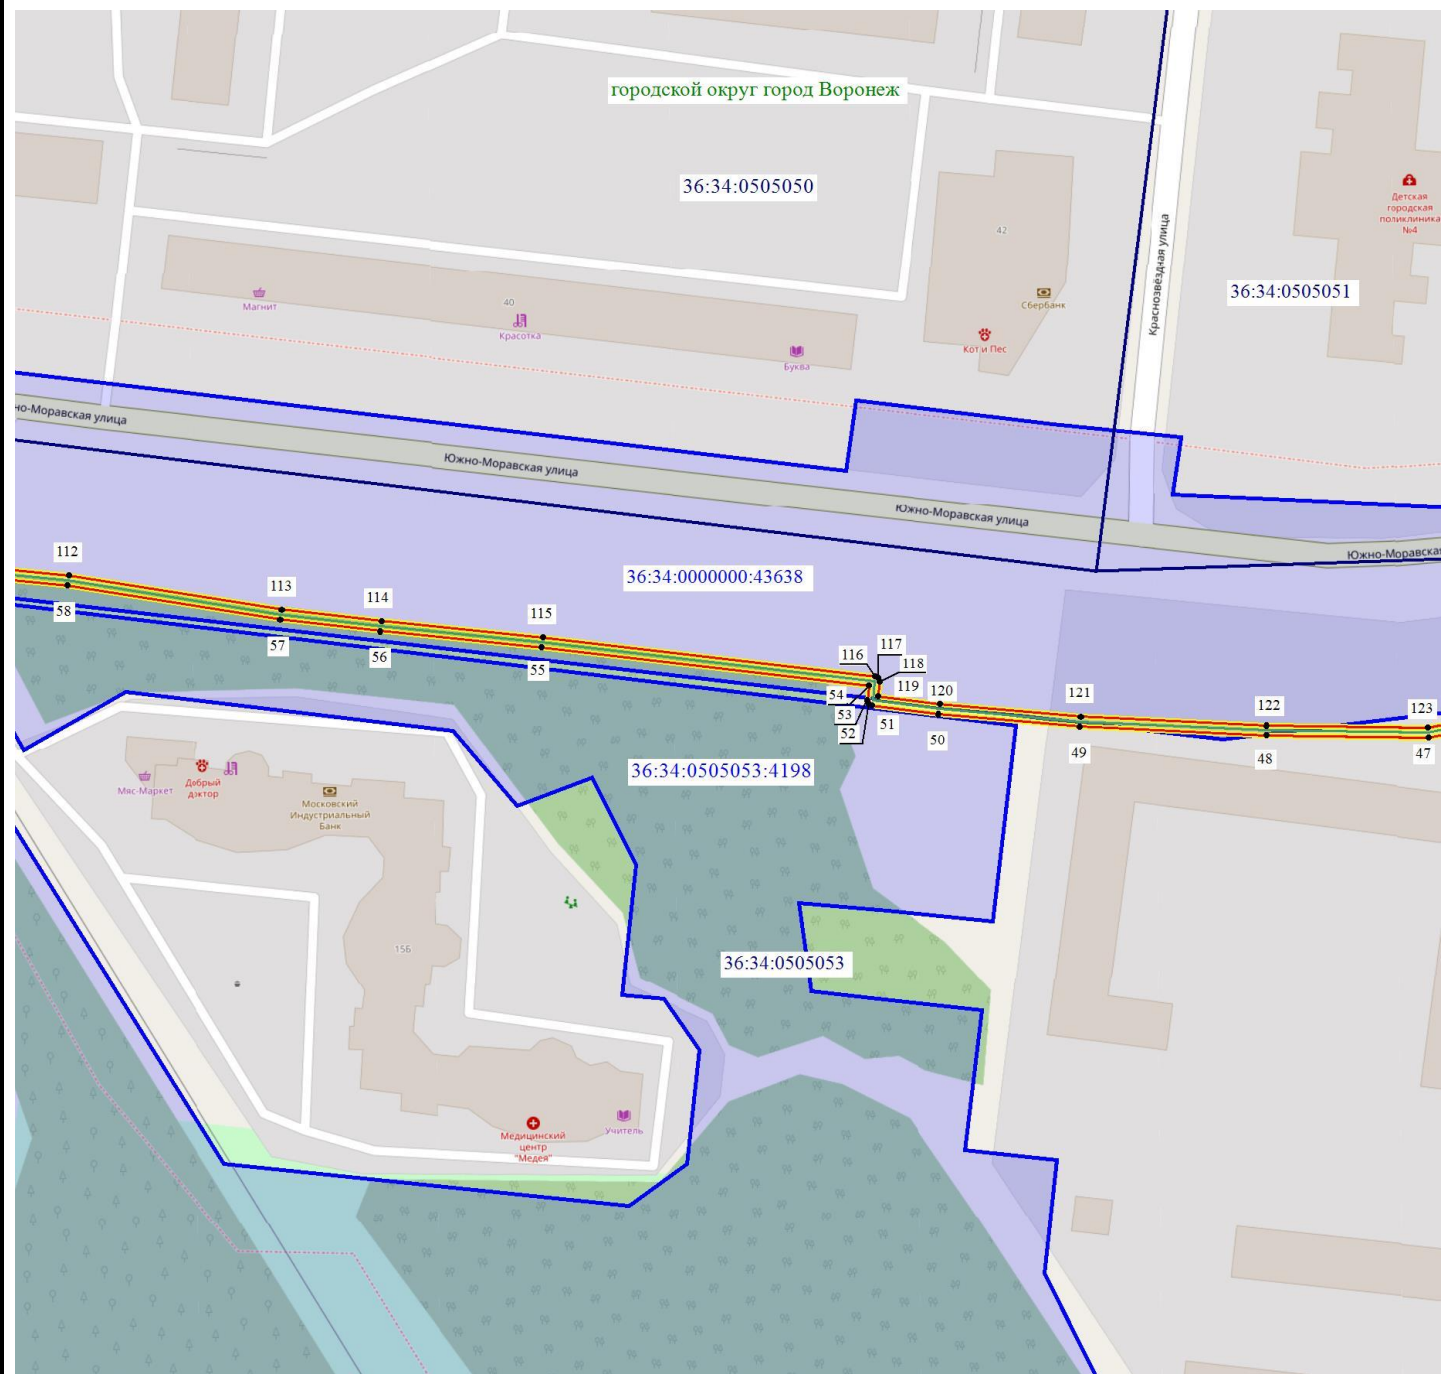

Масштаб 1: 1500

Используемые условные знаки и обозначения:

- - обозначение границы кадастрового квартала по сведениям ЕГРН
- - обозначение границы земельного участка по сведениям ЕГРН
- - обозначение границы публичного сервитута
- - обозначение объекта электросетевого хозяйства
- обозначение границы охранной зоны
- 2 - обозначение характерной точки публичного сервитута
- 36:34:0000000** — обозначение номера кадастрового квартала
- 36:34:100014:525** — обозначение номера земельного участка
- Городской округ город Воронеж** - обозначение муниципального образования


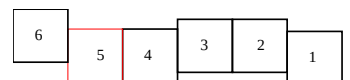


Схема расположения границ публичного сервитута

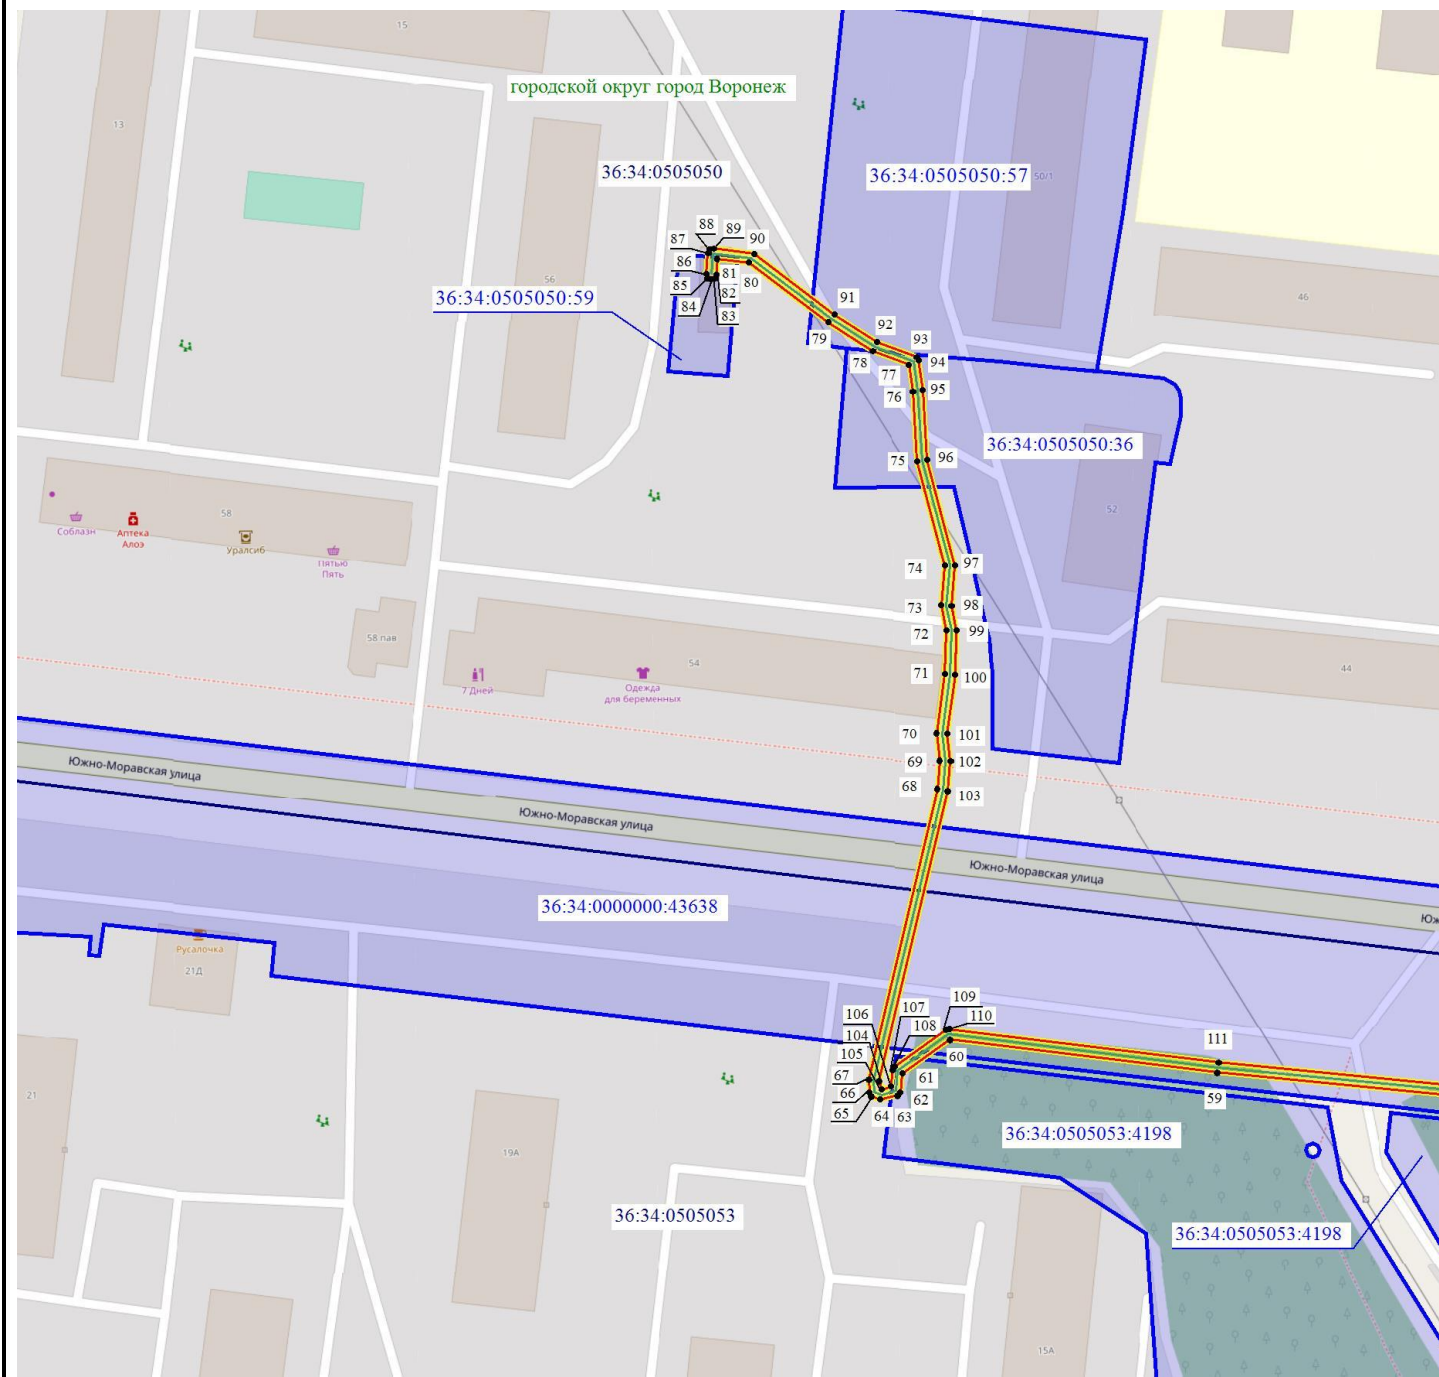

Масштаб 1: 1500

Используемые условные знаки и обозначения:

-  - обозначение границы кадастрового квартала по сведениям ЕГРН
- - обозначение границы земельного участка по сведениям ЕГРН
-  - обозначение границы публичного сервитута
-  - обозначение объекта электросетевого хозяйства
-  - обозначение границы охранной зоны
-  2 - обозначение характерной точки публичного сервитута

36:34:0000000 – обозначение номера кадастрового квартала

36:34:100014:525 – обозначение номера земельного участка

Городской округ город Воронеж - обозначение муниципального образования

