

ОПИСАНИЕ МЕСТОПОЛОЖЕНИЯ ГРАНИЦ

публичного сервитута Кабельная линия 10 кВ. от РП-25 до ПС-27 ф.30

(наименование объекта, местоположение границ которого описано)

Раздел 1


Сведения об объекте

Сведения об объекте		
№ п/п	Характеристики объекта	Описание характеристик
1	2	3
1	Местоположение объекта	Воронежская область г.Воронеж, Зои Космодемьянской ул.,11т - ул. Ленинский проспект, 156а
2	Площадь объекта +/- величина погрешности определения площади (Р +/- Дельта Р)	2183 м2 +/-9 м2
3	Иные характеристики объекта	Публичный сервитут для использования земельных участков в целях эксплуатации объекта энергетики местного значения – инженерного сооружения Кабельная линия 10 кВ. от РП-25 до ПС-27 ф.30 сроком действия 49 лет в интересах Акционерного общества ” ВОРОНЕЖСКАЯ ГОРЭЛЕКТРОСЕТЬ ”

Местоположение публичного сервитута: Воронежская область г.Воронеж, Зои Космодемьянской ул.,11т - ул. Ленинский проспект, 156а			
Система координат		МСК-36, зона 1	
Метод определения координат		Геодезический	
Обозначение характерных точек границ публичного сервитута	Координаты, м		
	X	Y	Средняя квадратическая погрешность положения характерных точек (Mt), м
1	2	3	4
1	516900.67	1304255.20	0.10
2	516901.22	1304255.72	0.10
3	516901.24	1304256.50	0.10
4	516900.80	1304257.59	0.10
5	516900.30	1304258.12	0.10
6	516899.33	1304258.09	0.10
7	516898.76	1304257.55	0.10
8	516898.74	1304256.80	0.10
9	516890.01	1304253.37	0.10
10	516887.06	1304254.68	0.10
11	516883.72	1304258.17	0.10
12	516876.46	1304271.74	0.10
13	516861.54	1304305.51	0.10
14	516860.09	1304309.33	0.10
15	516859.54	1304309.90	0.10
16	516843.79	1304316.41	0.10
17	516834.05	1304336.85	0.10
18	516805.23	1304408.65	0.10
19	516806.38	1304423.24	0.10
20	516790.37	1304459.06	0.10
21	516789.88	1304459.56	0.10
22	516785.81	1304461.44	0.10
23	516785.04	1304461.47	0.10
24	516765.10	1304454.03	0.10
25	516752.32	1304480.67	0.10
26	516751.54	1304480.69	0.10
27	516726.28	1304471.02	0.10
28	516599.29	1304419.85	0.10
29	516583.74	1304424.02	0.10
30	516509.20	1304394.22	0.10
31	516467.67	1304377.07	0.10
32	516386.12	1304344.37	0.10
33	516318.87	1304317.35	0.10
34	516309.07	1304315.93	0.10
35	516307.11	1304319.09	0.10
36	516306.50	1304319.53	0.10
37	516301.67	1304320.51	0.10
38	516290.44	1304315.11	0.10
39	516276.80	1304350.37	0.10
40	516263.09	1304386.67	0.10
41	516262.59	1304387.22	0.10
42	516261.81	1304387.26	0.10
43	516251.06	1304383.37	0.10
44	516241.48	1304407.40	0.10
45	516240.83	1304407.83	0.10
46	516235.24	1304408.87	0.10
47	516222.19	1304438.38	0.10
48	516217.28	1304448.98	0.10
49	516216.51	1304449.04	0.10
50	516211.53	1304447.40	0.10
51	516208.43	1304449.30	0.10
52	516207.50	1304449.36	0.10
53	516190.33	1304441.73	0.10
54	516189.81	1304441.23	0.10
55	516189.91	1304440.20	0.10
56	516190.49	1304439.68	0.10
57	516191.48	1304439.83	0.10
58	516207.89	1304447.04	0.10

1	2	3	4
59	516210.73	1304445.22	0.10
60	516211.58	1304445.11	0.10
61	516216.16	1304446.60	0.10
62	516220.17	1304437.50	0.10
63	516233.39	1304407.43	0.10
64	516234.11	1304406.85	0.10
65	516239.81	1304405.72	0.10
66	516249.44	1304381.48	0.10
67	516249.93	1304380.95	0.10
68	516250.71	1304380.91	0.10
69	516261.45	1304384.79	0.10
70	516274.75	1304349.59	0.10
71	516288.87	1304313.11	0.10
72	516289.46	1304312.53	0.10
73	516290.24	1304312.57	0.10
74	516302.17	1304318.36	0.10
75	516305.48	1304317.57	0.10
76	516307.98	1304313.87	0.10
77	516308.73	1304313.67	0.10
78	516319.59	1304315.26	0.10
79	516386.93	1304342.32	0.10
80	516468.50	1304375.04	0.10
81	516510.01	1304392.17	0.10
82	516584.12	1304421.85	0.10
83	516599.80	1304417.68	0.10
84	516727.08	1304468.97	0.10
85	516751.29	1304478.23	0.10
86	516764.03	1304451.61	0.10
87	516764.81	1304451.57	0.10
88	516785.27	1304459.27	0.10
89	516788.51	1304457.81	0.10
90	516804.25	1304422.69	0.10
91	516803.09	1304408.07	0.10
92	516832.04	1304335.96	0.10
93	516842.08	1304315.02	0.10
94	516842.60	1304314.52	0.10
95	516858.20	1304308.15	0.10
96	516859.51	1304304.68	0.10
97	516874.52	1304270.71	0.10
98	516882.04	1304256.75	0.10
99	516885.97	1304252.76	0.10
100	516889.45	1304251.13	0.10
101	516890.23	1304251.11	0.10
1	516900.67	1304255.20	0.10

Схема расположения границ публичного сервитута

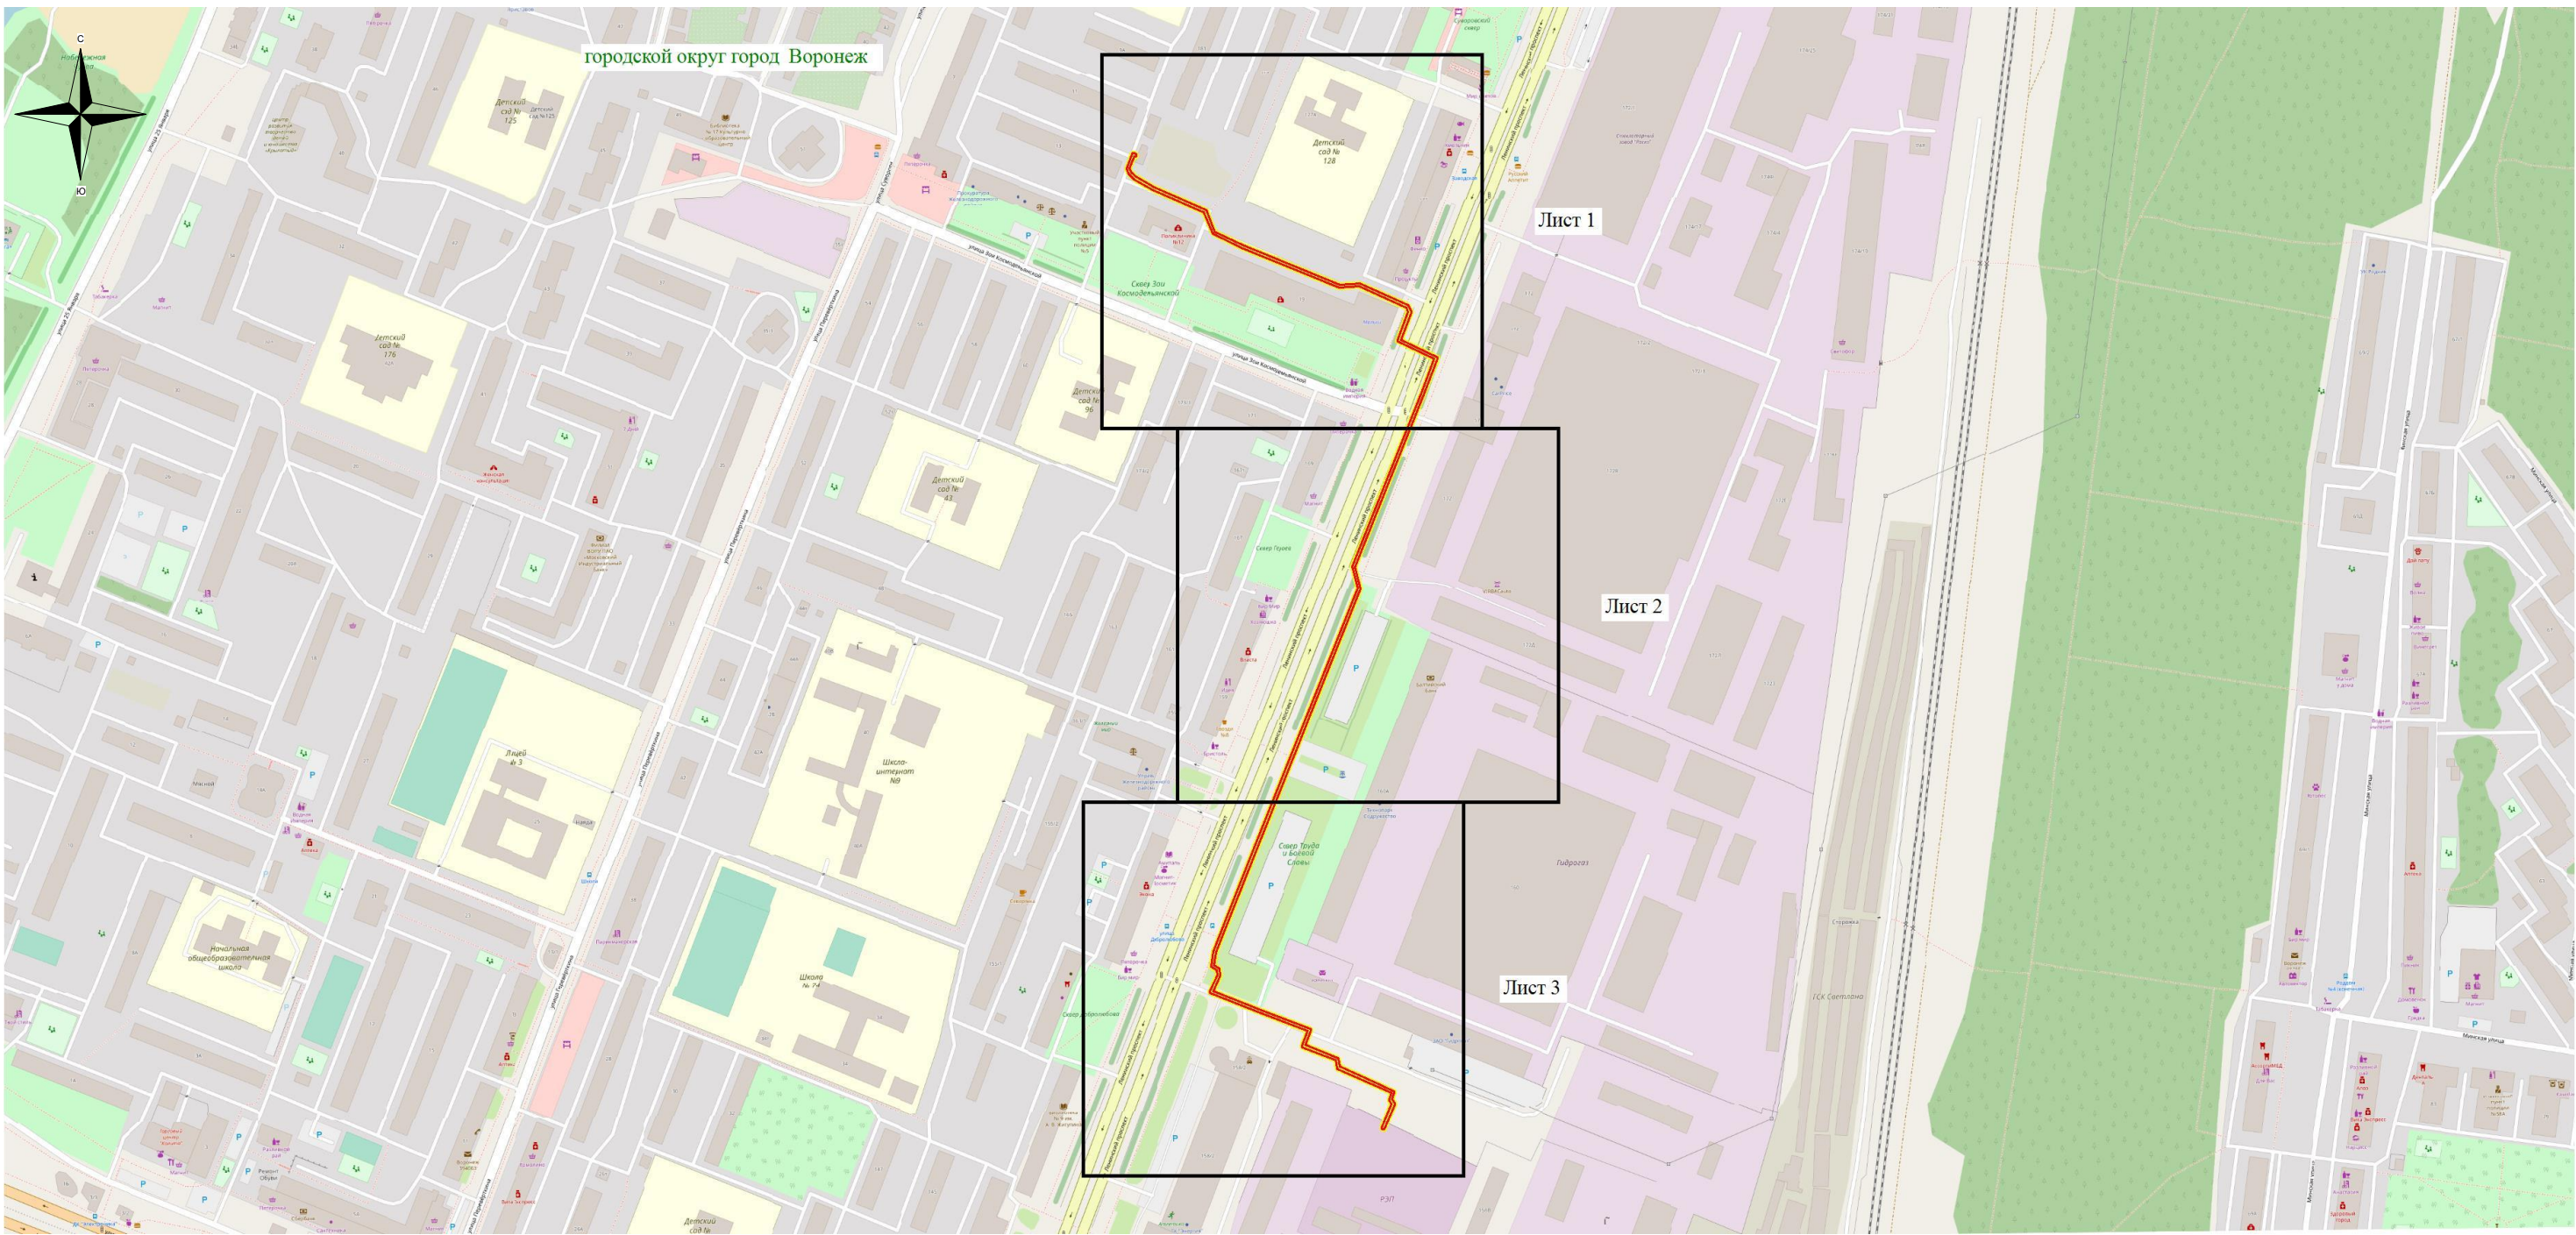


Используемые условные знаки и обозначения:

- обозначение границы публичного сервитута
- Городской округ город Воронеж - наименование муниципального образования

Масштаб 1:5000

Схема расположения границ публичного сервитута

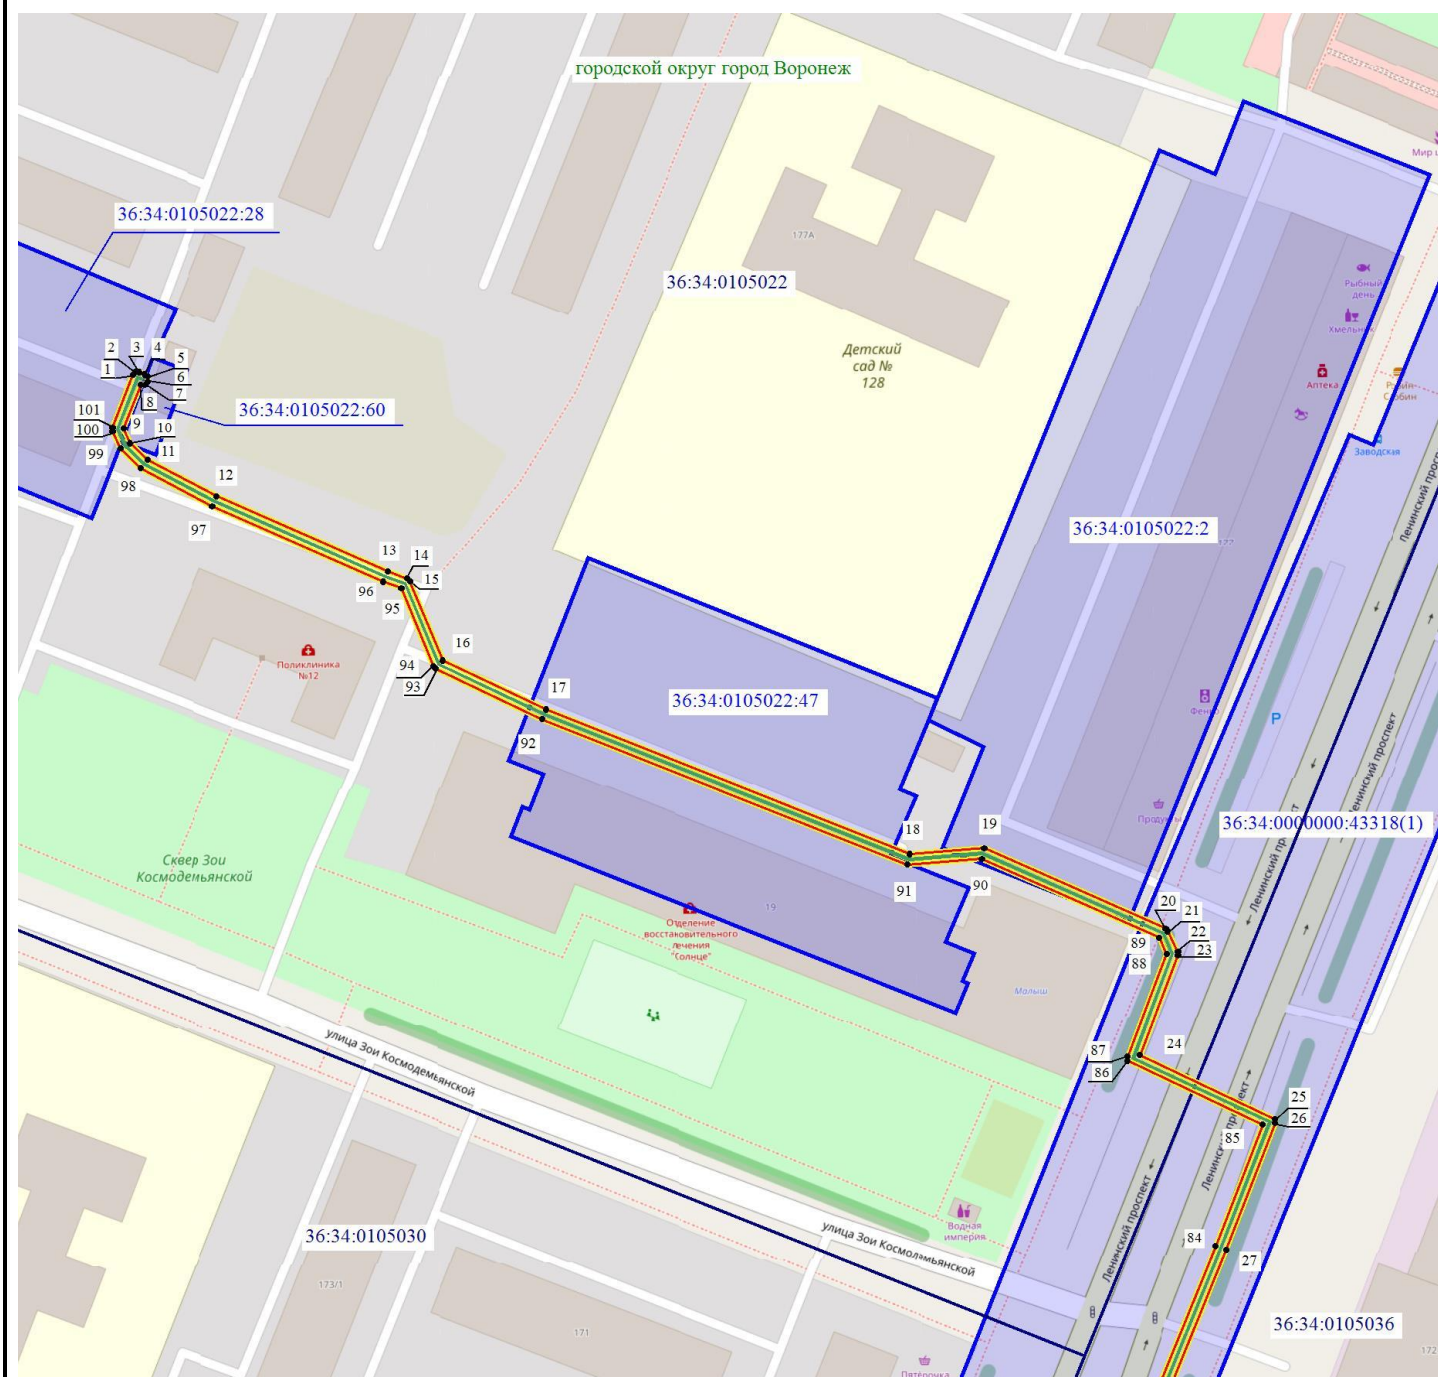

Масштаб 1: 1500

Используемые условные знаки и обозначения:

- - обозначение границы кадастрового квартала по сведениям ЕГРН
- - обозначение границы земельного участка по сведениям ЕГРН
- - обозначение границы публичного сервитута
- - обозначение объекта электросетевого хозяйства
- обозначение границы охранной зоны
- 2 - обозначение характерной точки публичного сервитута
- 36:34:0000000 - обозначение номера кадастрового квартала
- 36:34:100014:525 - обозначение номера земельного участка
- Городской округ город Воронеж - обозначение муниципального образования

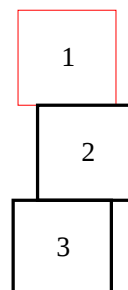


Схема расположения границ публичного сервитута



Масштаб 1: 1500

Используемые условные знаки и обозначения:

- - обозначение границы кадастрового квартала по сведениям ЕГРН
- - обозначение границы земельного участка по сведениям ЕГРН
- - обозначение границы публичного сервитута
- - обозначение объекта электросетевого хозяйства
- обозначение границы охранной зоны
- 2 - обозначение характерной точки публичного сервитута
- 36:34:0000000 — обозначение номера кадастрового квартала
- 36:34:100014:525 — обозначение номера земельного участка
- Городской округ город Воронеж - обозначение муниципального образования


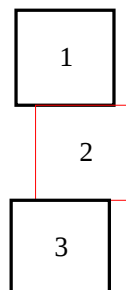


Схема расположения границ публичного сервитута

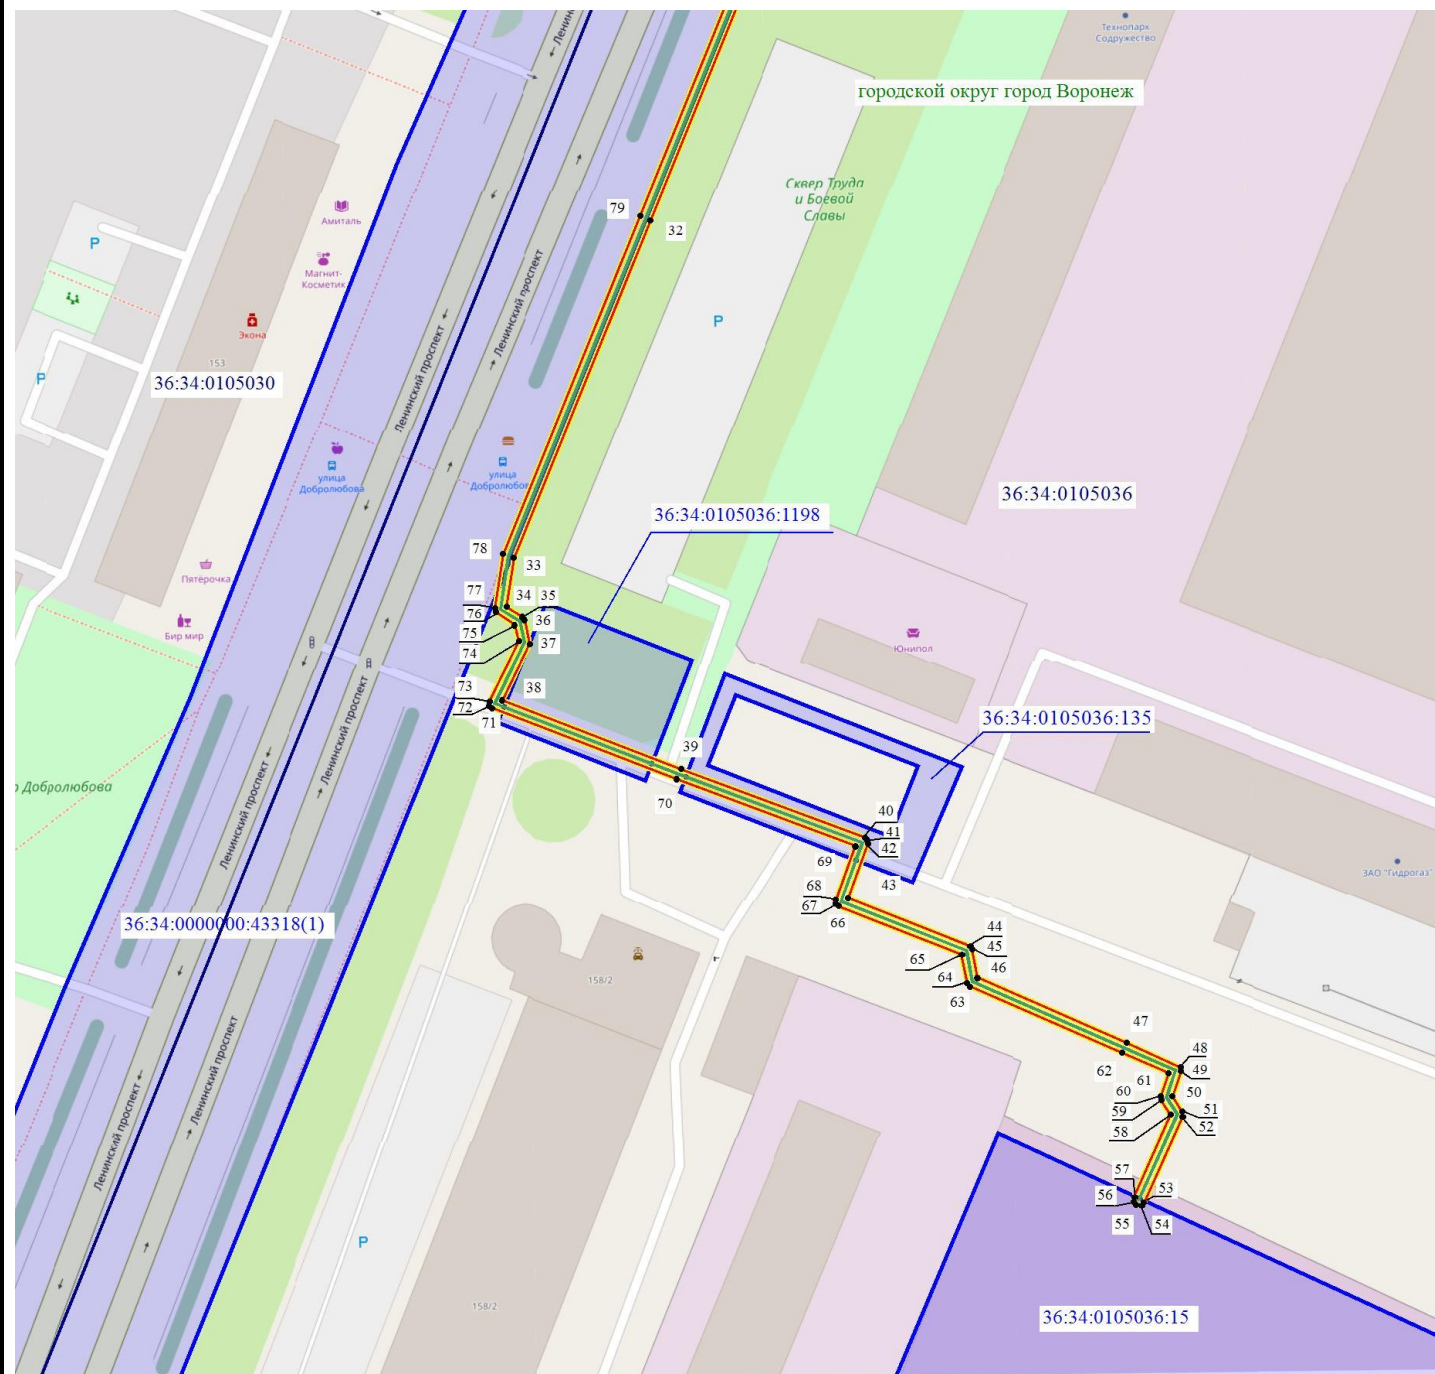

Масштаб 1: 1500

Используемые условные знаки и обозначения:

- - обозначение границы кадастрового квартала по сведениям ЕГРН
- - обозначение границы земельного участка по сведениям ЕГРН
- - обозначение границы публичного сервитута
- - обозначение объекта электросетевого хозяйства
- - обозначение границы охранной зоны
- 2 - обозначение характерной точки публичного сервитута

36:34:0000000 — обозначение номера кадастрового квартала

36:34:100014:525 — обозначение номера земельного участка

Городской округ город Воронеж - обозначение муниципального образования

