

ОПИСАНИЕ МЕСТОПОЛОЖЕНИЯ ГРАНИЦ

публичного сервитута Воздушная линия от РП-20

(наименование объекта, местоположение границ которого описано)


Раздел 1

Сведения об объекте

Сведения об объекте		
№ п/п	Характеристики объекта	Описание характеристик
1	2	3
1	Местоположение объекта	Воронежская область, г. Воронеж, ул. Писателя Маршака, д. 12т
2	Площадь объекта +/- величина погрешности определения площади (Р +/- Дельта Р)	1662 м2 +/-8 м2
3	Иные характеристики объекта	Публичный сервитут для использования земельных участков в целях эксплуатации объекта энергетики местного значения – инженерного сооружения Воздушная линия от РП-20 сроком действия 49 лет в интересах Акционерного общества ” ВОРОНЕЖСКАЯ ГОРЭЛЕКТРОСЕТЬ ”

Местоположение публичного сервитута: Воронежская область, г. Воронеж, ул. Писателя Маршака, д. 12г			
Система координат		МСК-36, зона 1	
Метод определения координат		Геодезический	
Обозначение характерных точек границ публичного сервитута	Координаты, м		
	X	Y	Средняя квадратическая погрешность положения характерных точек (Mt), м
1	2	3	4
1	512200.43	1295842.66	0.10
2	512199.66	1295840.98	0.10
3	512200.27	1295839.23	0.10
4	512204.30	1295834.56	0.10
5	512191.79	1295802.71	0.10
6	512167.18	1295798.86	0.10
7	512143.81	1295794.98	0.10
8	512142.55	1295793.63	0.10
9	512147.11	1295757.94	0.10
10	512152.27	1295722.99	0.10
11	512153.41	1295721.24	0.10
12	512155.23	1295720.91	0.10
13	512156.78	1295721.92	0.10
14	512157.21	1295723.73	0.10
15	512152.06	1295758.65	0.10
16	512147.69	1295790.64	0.10
17	512167.97	1295793.92	0.10
18	512191.34	1295797.58	0.10
19	512193.63	1295771.53	0.10
20	512197.33	1295737.75	0.10
21	512198.41	1295735.95	0.10
22	512200.22	1295735.55	0.10
23	512201.81	1295736.51	0.10
24	512202.31	1295738.29	0.10
25	512198.61	1295772.07	0.10
26	512196.29	1295798.34	0.10
27	512229.23	1295803.24	0.10
28	512234.13	1295777.27	0.10
29	512239.36	1295738.45	0.10
30	512240.48	1295736.68	0.10
31	512242.30	1295736.32	0.10
32	512243.87	1295737.32	0.10
33	512244.32	1295739.11	0.10
34	512239.06	1295778.14	0.10
35	512233.70	1295806.53	0.10
36	512232.68	1295808.12	0.10
37	512230.87	1295808.54	0.10
38	512197.50	1295803.57	0.10
39	512209.68	1295834.93	0.10
40	512209.07	1295836.68	0.10
41	512204.05	1295842.49	0.10
42	512202.15	1295843.36	0.10
1	512200.43	1295842.66	0.10

Схема расположения границ публичного сервитута

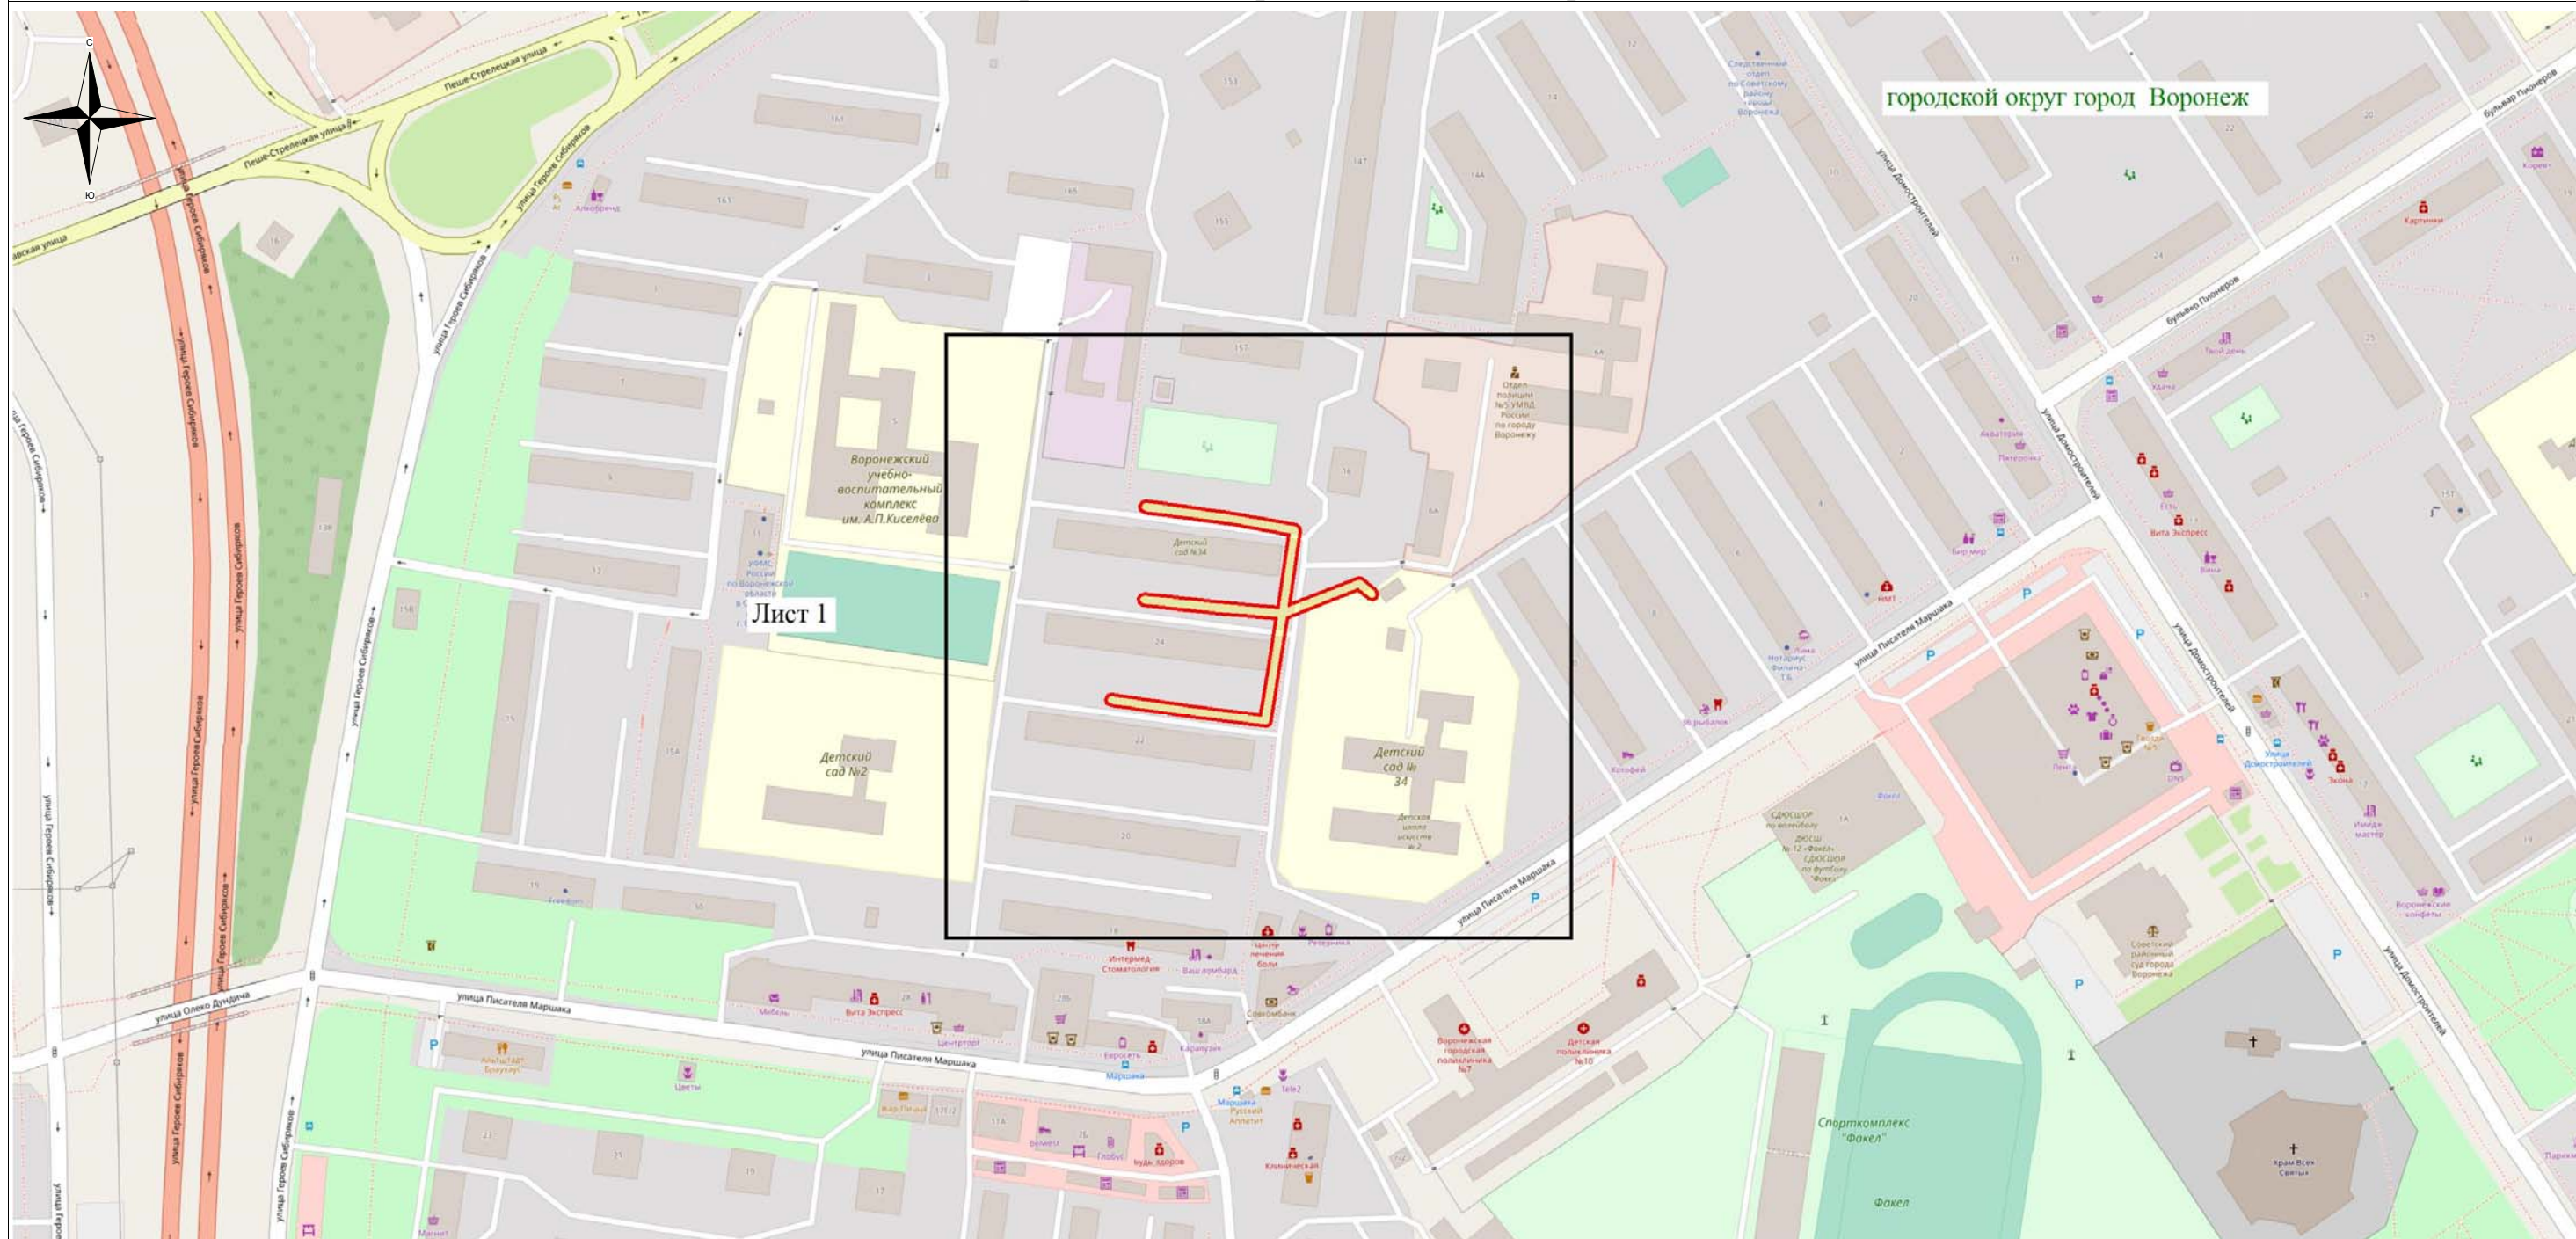

Используемые условные знаки и обозначения:


 - обозначение границы публичного сервитута

Городской округ город Воронеж - наименование муниципального образования

Масштаб 1:3000

Руководитель управления
имущественных и земельных отношений

Схема расположения границ публичного сервитута

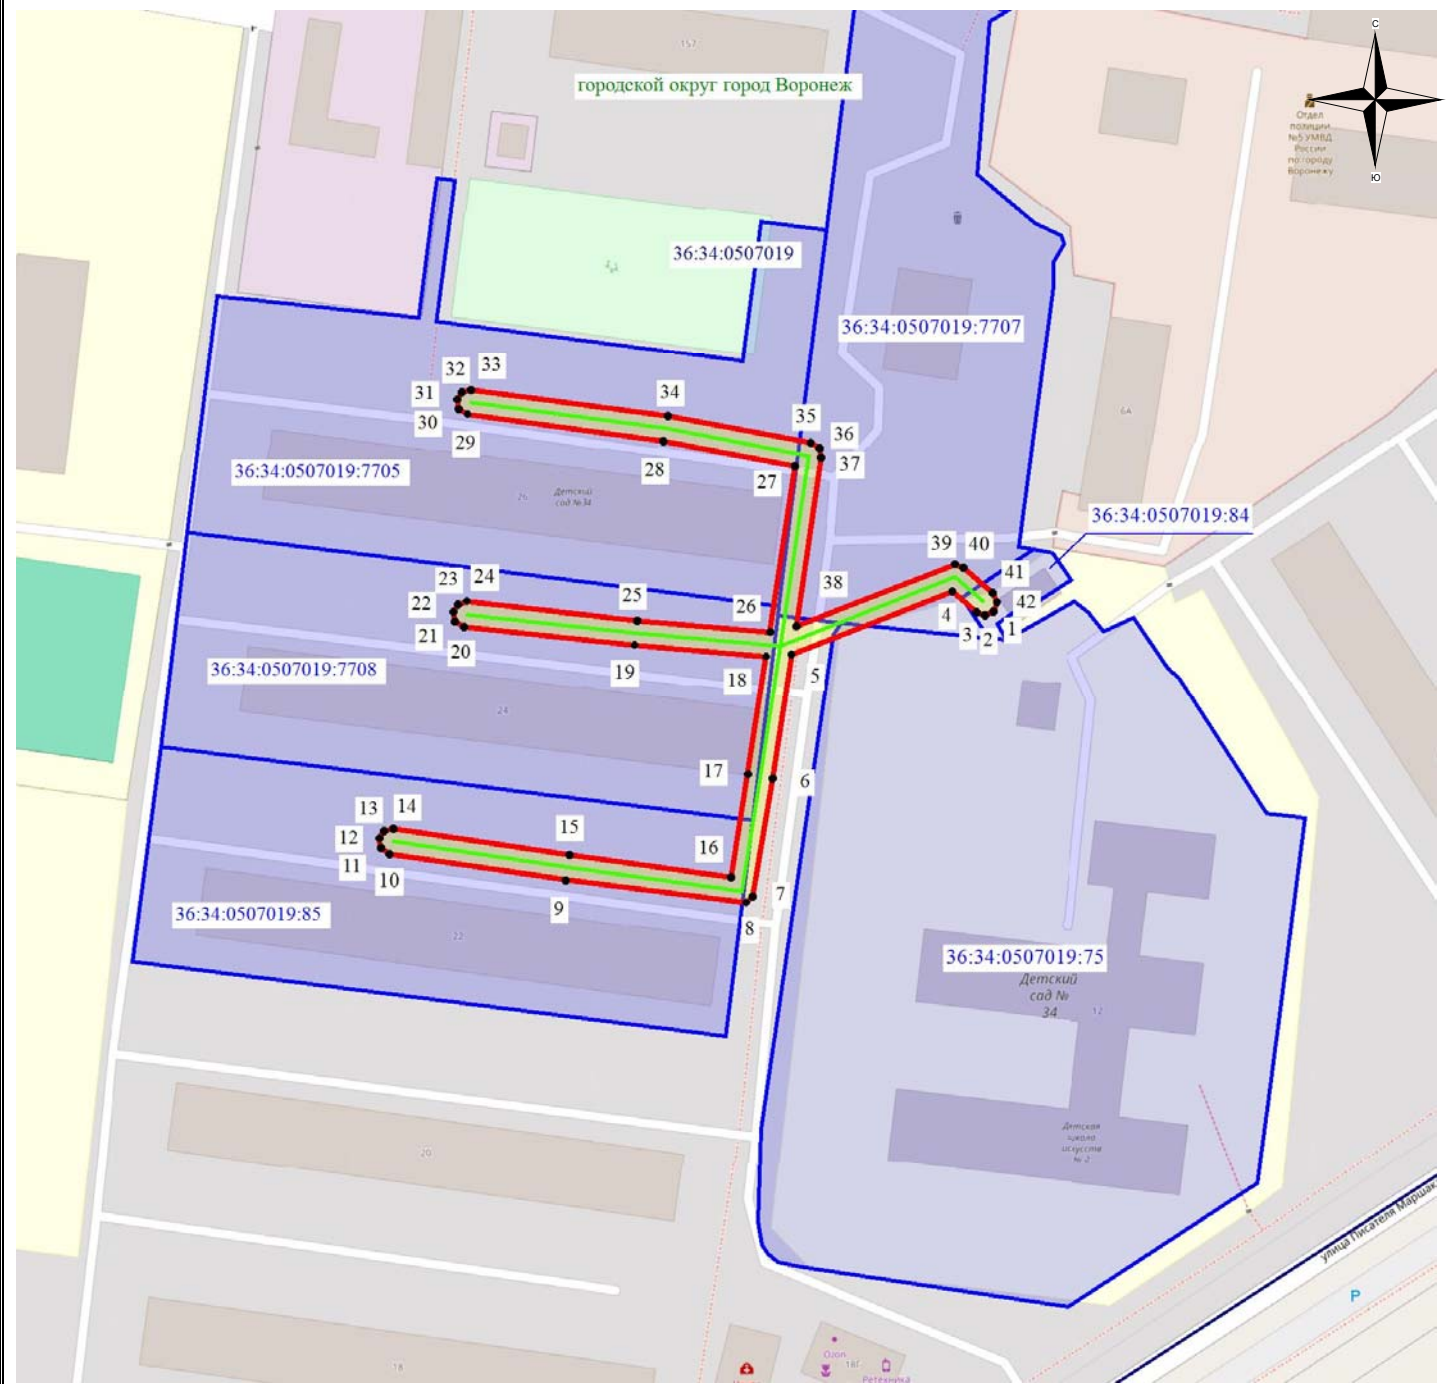

Масштаб 1: 1500

Используемые условные знаки и обозначения:

- - обозначение границы кадастрового квартала по сведениям ЕГРН
- - обозначение границы земельного участка по сведениям ЕГРН
- - обозначение границы публичного сервитута
- - обозначение объекта электросетевого хозяйства
- обозначение границы охранной зоны
- 2 - обозначение характерной точки публичного сервитута
- 36:34:0000000** — обозначение номера кадастрового квартала
- 36:34:100014:525** — обозначение номера земельного участка
- Городской округ город Воронеж** - обозначение муниципального образования

1