

ОПИСАНИЕ МЕСТОПОЛОЖЕНИЯ ГРАНИЦ

публичного сервитута Кабельная линия ТП-663 ТП-1086-РП-26

(наименование объекта, местоположение границ которого описано)

Раздел 1


Сведения об объекте

Сведения об объекте		
№ п/п	Характеристики объекта	Описание характеристик
1	2	3
1	Местоположение объекта	Воронежская область г.Воронеж, Южно-Моравская ул.,17р - Южно-Моравская ул., 38т
2	Площадь объекта +/- величина погрешности определения площади (Р +/- Дельта Р)	1413 м2 +/-8 м2
3	Иные характеристики объекта	Публичный сервитут для использования земельных участков в целях эксплуатации объекта энергетики местного значения – инженерного сооружения Капельная линия ТП-663 ТП-1086-РП-26 сроком действия 49 лет в интересах Акционерного общества ” ВОРОНЕЖСКАЯ ГОРЭЛЕКТРОСЕТЬ ”

Местоположение публичного сервитута: Воронежская область г.Воронеж, Южно-Моравская ул.,17р - Южно-Моравская ул., 38г			
Система координат		МСК-36, зона 1	
Метод определения координат		Геодезический	
Обозначение характерных точек границ публичного сервитута	Координаты, м		
	X	Y	Средняя квадратическая погрешность положения характерных точек (Mt), м
1	2	3	4
1	512495.45	1294391.42	0.10
2	512495.09	1294392.05	0.10
3	512494.34	1294392.26	0.10
4	512493.66	1294391.87	0.10
5	512493.47	1294391.12	0.10
6	512494.46	1294384.67	0.10
7	512471.50	1294375.19	0.10
8	512386.53	1294366.13	0.10
9	512336.29	1294360.07	0.10
10	512335.64	1294359.71	0.10
11	512335.42	1294358.96	0.10
12	512342.70	1294292.58	0.10
13	512350.75	1294228.40	0.10
14	512355.16	1294190.52	0.10
15	512355.54	1294189.85	0.10
16	512356.29	1294189.65	0.10
17	512359.02	1294190.04	0.10
18	512359.69	1294189.47	0.10
19	512369.28	1294108.86	0.10
20	512379.81	1294028.47	0.10
21	512379.18	1294027.86	0.10
22	512373.27	1294026.45	0.10
23	512313.05	1294018.06	0.10
24	512312.40	1294017.68	0.10
25	512312.20	1294016.93	0.10
26	512315.64	1293992.96	0.10
27	512314.71	1293991.33	0.10
28	512303.43	1293990.07	0.10
29	512302.90	1293989.50	0.10
30	512301.30	1293985.14	0.10
31	512302.59	1293972.77	0.10
32	512303.03	1293972.05	0.10
33	512350.25	1293940.83	0.10
34	512352.25	1293928.28	0.10
35	512348.03	1293927.79	0.10
36	512347.88	1293928.81	0.10
37	512347.52	1293929.44	0.10
38	512346.78	1293929.66	0.10
39	512346.10	1293929.28	0.10
40	512345.90	1293928.53	0.10
41	512346.19	1293926.55	0.10
42	512346.55	1293925.92	0.10
43	512347.29	1293925.70	0.10
44	512353.51	1293926.42	0.10
45	512354.20	1293926.81	0.10
46	512354.39	1293927.57	0.10
47	512352.16	1293941.57	0.10
48	512351.72	1293942.24	0.10
49	512304.52	1293973.45	0.10
50	512303.26	1293984.67	0.10
51	512304.57	1293988.24	0.10
52	512315.44	1293989.41	0.10
53	512316.20	1293989.90	0.10
54	512317.67	1293992.90	0.10
55	512314.32	1294016.22	0.10
56	512373.65	1294024.49	0.10
57	512380.38	1294026.24	0.10
58	512381.56	1294027.40	0.10

1	2	3	4
59	512381.85	1294028.24	0.10
60	512371.26	1294109.12	0.10
61	512361.62	1294190.10	0.10
62	512361.28	1294190.74	0.10
63	512359.97	1294191.85	0.10
64	512359.18	1294192.08	0.10
65	512357.02	1294191.77	0.10
66	512352.73	1294228.64	0.10
67	512344.68	1294292.82	0.10
68	512337.51	1294358.21	0.10
69	512386.76	1294364.15	0.10
70	512472.13	1294373.29	0.10
71	512496.37	1294383.45	0.10
72	512496.56	1294384.20	0.10
1	512495.45	1294391.42	0.10

Схема расположения границ публичного сервитута

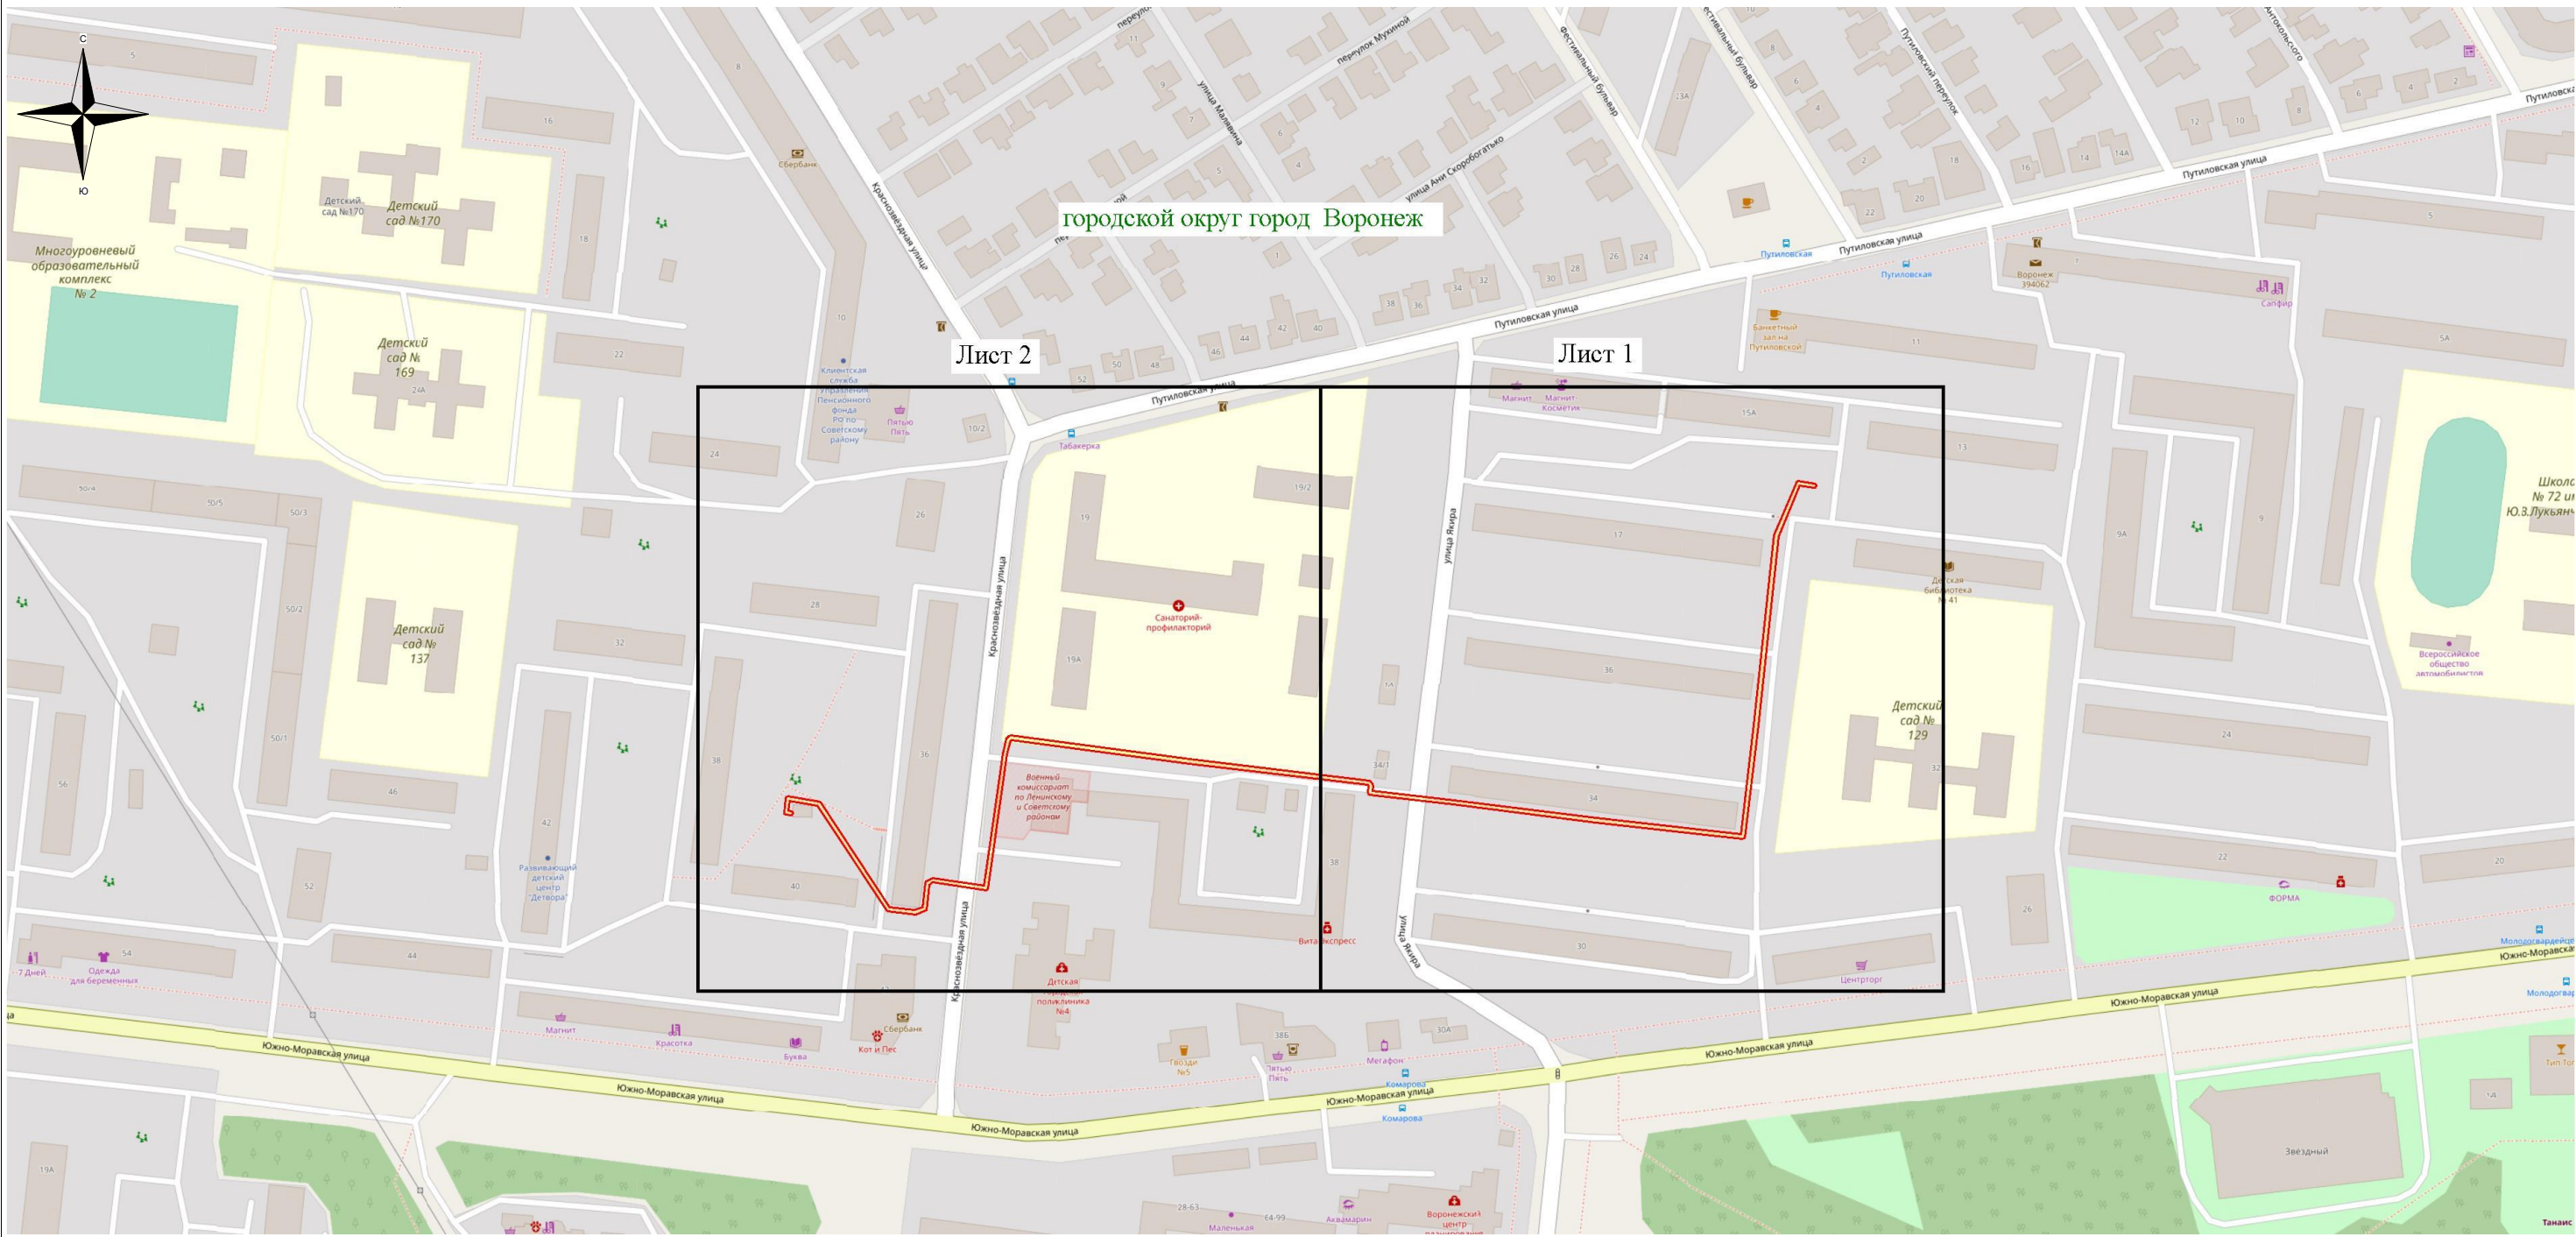


Используемые условные знаки и обозначения:

- - обозначение границы публичного сервитута
- Городской округ город Воронеж - наименование муниципального образования

Масштаб 1:3000

Схема расположения границ публичного сервитута

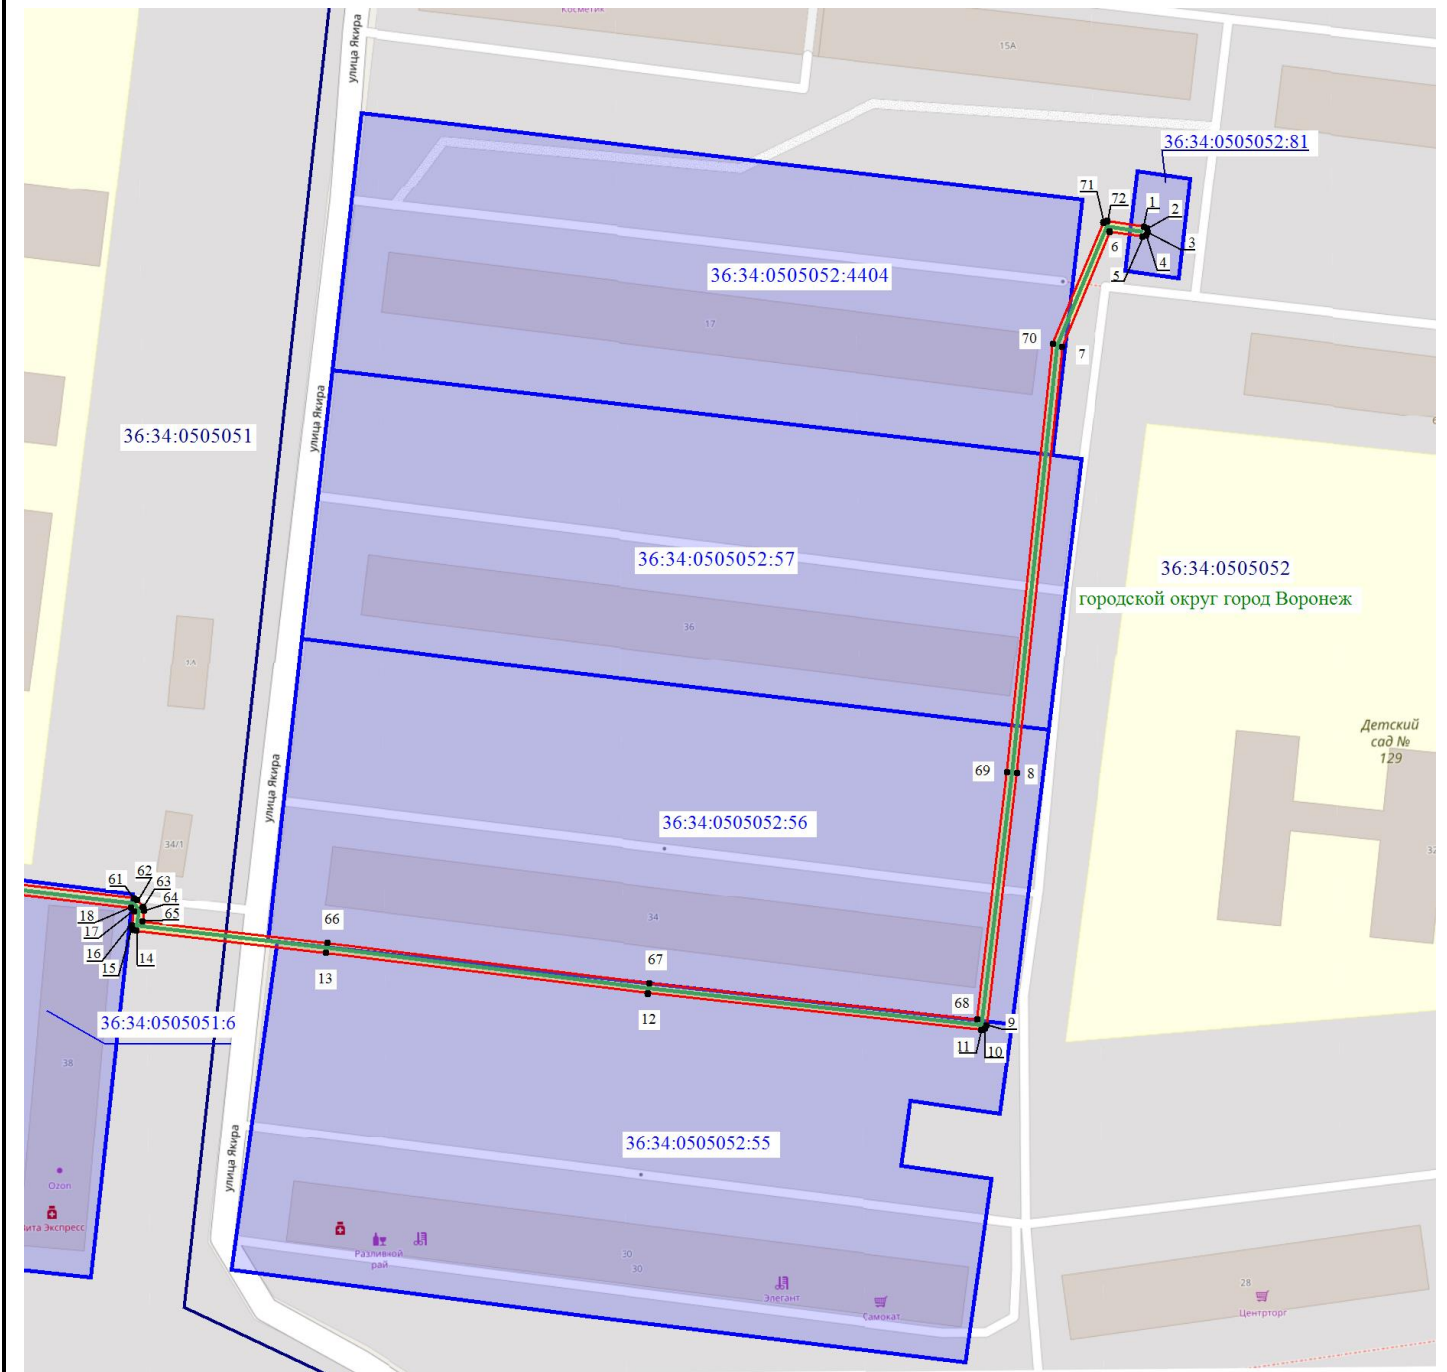

Масштаб 1: 1500

Используемые условные знаки и обозначения:

- - обозначение границы кадастрового квартала по сведениям ЕГРН
- - обозначение границы земельного участка по сведениям ЕГРН
- - обозначение границы публичного сервитута
- - обозначение объекта электросетевого хозяйства
- обозначение границы охранной зоны
- 2 - обозначение характерной точки публичного сервитута

36:34:0000000 — обозначение номера кадастрового квартала

36:34:100014:525 — обозначение номера земельного участка

Городской округ город Воронеж - обозначение муниципального образования


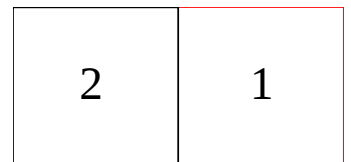


Схема расположения границ публичного сервитута

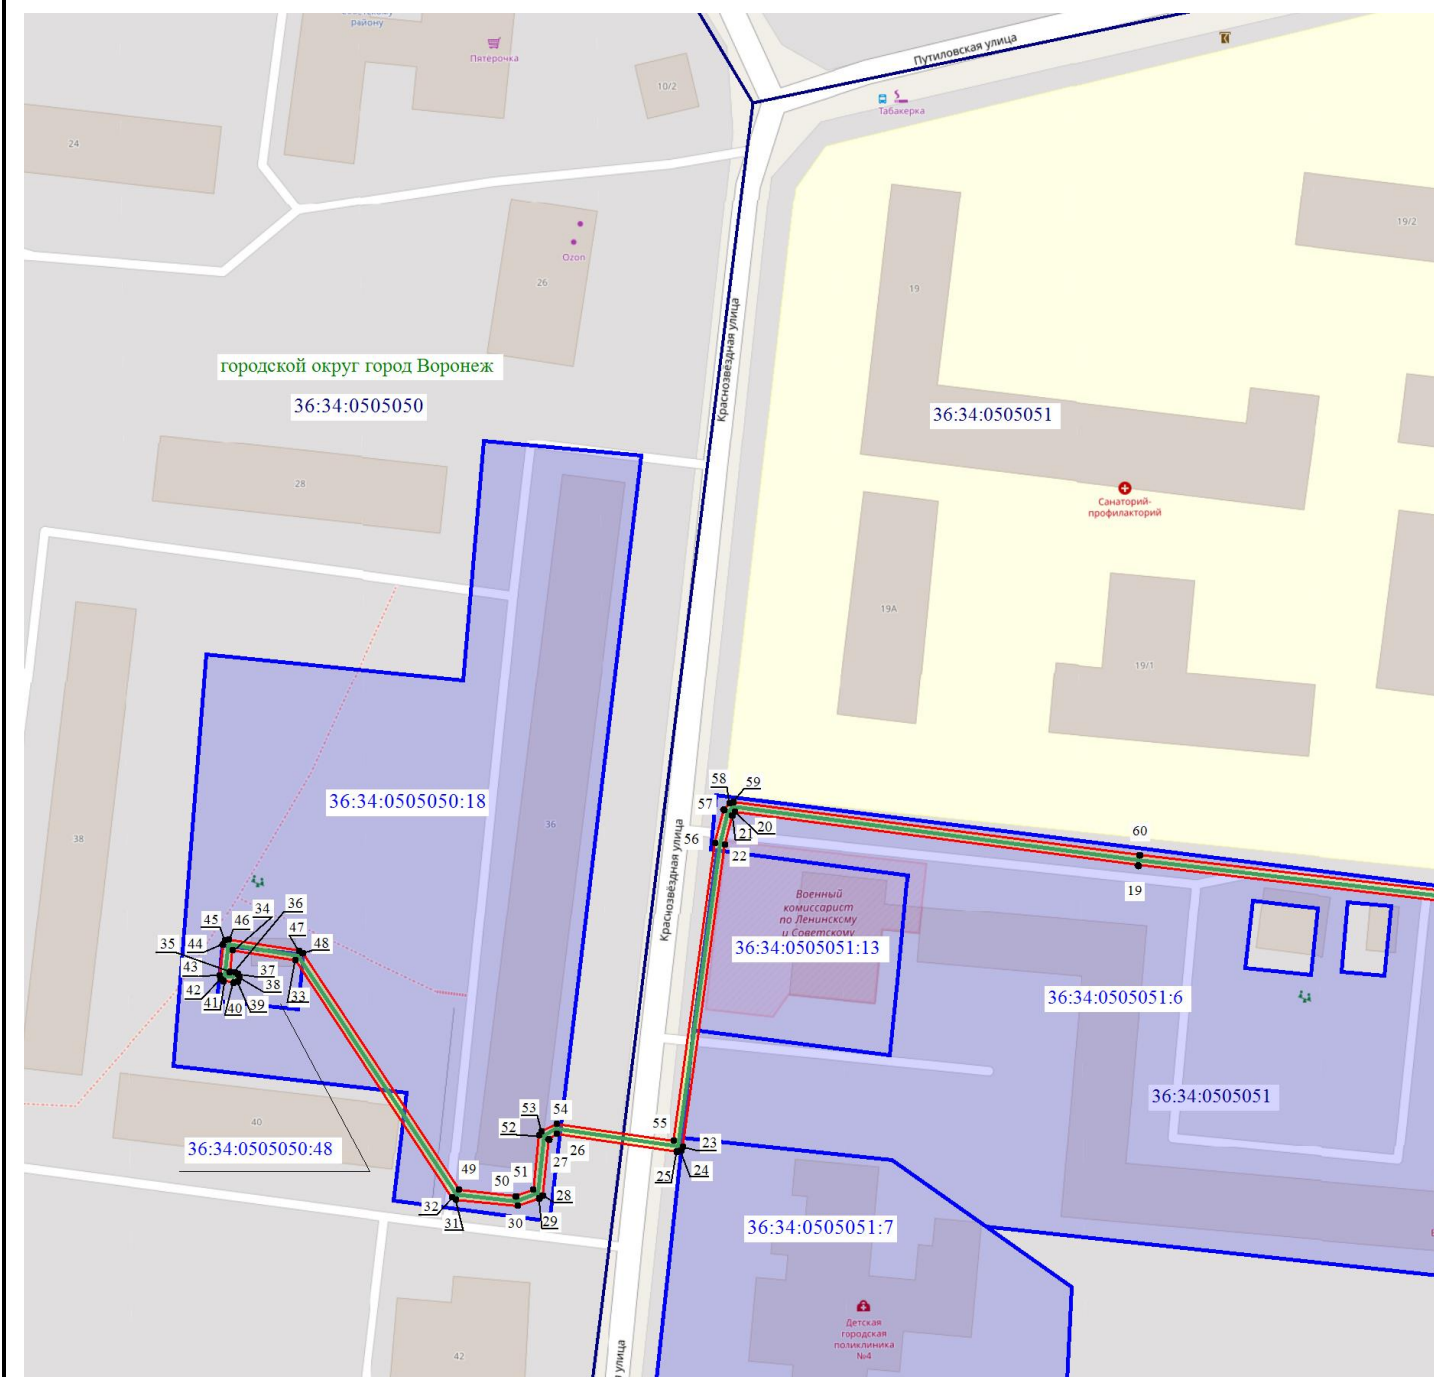

Масштаб 1: 1500

Используемые условные знаки и обозначения:

- - обозначение границы кадастрового квартала по сведениям ЕГРН
- - обозначение границы земельного участка по сведениям ЕГРН
- - обозначение границы публичного сервитута
- - обозначение объекта электросетевого хозяйства
- обозначение границы охранной зоны
- 2 - обозначение характерной точки публичного сервитута
- 36:34:0000000** — обозначение номера кадастрового квартала
- 36:34:100014:525** — обозначение номера земельного участка
- Городской округ город Воронеж** - обозначение муниципального образования

