

ОПИСАНИЕ МЕСТОПОЛОЖЕНИЯ ГРАНИЦ

публичного сервитута Кабельная линия РП-26 ТП-1041

(наименование объекта, местоположение границ которого описано)

Раздел 1

Сведения об объекте

Сведения об объекте		
№ п/п	Характеристики объекта	Описание характеристик
1	2	3
1	Местоположение объекта	Воронежская область, г.Воронеж, Южно-Моравская ул.,17р - Антокольского ул., 10т
2	Площадь объекта +/- величина погрешности определения площади (Р +/- Дельта Р)	2447 м2 +/-10 м2
3	Иные характеристики объекта	Публичный сервитут для использования земельных участков в целях эксплуатации объекта энергетики местного значения – инженерного сооружения Капельная линия РП-26 ТП-1041 сроком действия 49 лет в интересах Акционерного общества " ВОРОНЕЖСКАЯ ГОРЭЛЕКТРОСЕТЬ "

Местоположение публичного сервитута: Воронежская область, г.Воронеж, Южно-Моравская ул.,17р - Антокольского ул., 10т			
Система координат		МСК-36, зона 1	
Метод определения координат		Геодезический	
Обозначение характерных точек границ публичного сервитута	Координаты, м		
	X	Y	Средняя квадратическая погрешность положения характерных точек (Mt), м
1	2	3	4
1	512492.91	1294396.17	0.10
2	512493.26	1294395.54	0.10
3	512494.01	1294395.32	0.10
4	512494.69	1294395.70	0.10
5	512494.89	1294396.45	0.10
6	512494.49	1294401.38	0.10
7	512502.02	1294402.05	0.10
8	512508.50	1294402.20	0.10
9	512509.23	1294402.54	0.10
10	512509.48	1294403.27	0.10
11	512509.33	1294405.28	0.10
12	512526.92	1294407.44	0.10
13	512545.92	1294409.45	0.10
14	512552.06	1294411.19	0.10
15	512552.27	1294411.94	0.10
16	512548.76	1294441.51	0.10
17	512547.79	1294444.62	0.10
18	512548.08	1294448.72	0.10
19	512546.54	1294471.82	0.10
20	512551.70	1294489.66	0.10
21	512553.80	1294491.22	0.10
22	512563.74	1294492.42	0.10
23	512568.59	1294491.37	0.10
24	512573.18	1294488.69	0.10
25	512574.73	1294477.14	0.10
26	512582.39	1294465.19	0.10
27	512587.80	1294462.76	0.10
28	512596.06	1294461.42	0.10
29	512601.92	1294461.44	0.10
30	512607.25	1294462.57	0.10
31	512607.66	1294463.23	0.10
32	512609.19	1294473.60	0.10
33	512610.74	1294477.92	0.10
34	512617.84	1294514.82	0.10
35	512615.39	1294521.78	0.10
36	512618.47	1294530.74	0.10
37	512618.22	1294532.00	0.10
38	512622.88	1294551.66	0.10
39	512629.69	1294577.63	0.10
40	512634.39	1294576.29	0.10
41	512635.10	1294576.35	0.10
42	512635.61	1294576.94	0.10
43	512639.85	1294590.16	0.10
44	512640.00	1294593.31	0.10
45	512645.89	1294616.95	0.10
46	512645.89	1294627.28	0.10
47	512647.84	1294634.28	0.10
48	512647.72	1294635.09	0.10
49	512642.41	1294643.29	0.10
50	512643.30	1294657.15	0.10
51	512649.49	1294673.63	0.10
52	512652.24	1294685.51	0.10
53	512655.30	1294686.08	0.10
54	512675.94	1294693.10	0.10
55	512679.01	1294693.53	0.10
56	512698.63	1294679.80	0.10
57	512699.41	1294679.84	0.10
58	512706.63	1294683.25	0.10

1	2	3	4
59	512723.72	1294672.77	0.10
60	512756.40	1294651.62	0.10
61	512769.22	1294644.09	0.10
62	512781.64	1294636.39	0.10
63	512790.29	1294630.84	0.10
64	512790.97	1294626.07	0.10
65	512791.42	1294625.37	0.10
66	512796.60	1294622.09	0.10
67	512803.06	1294617.51	0.10
68	512806.58	1294615.88	0.10
69	512817.07	1294609.18	0.10
70	512830.77	1294601.51	0.10
71	512847.88	1294590.30	0.10
72	512863.72	1294580.96	0.10
73	512866.19	1294580.92	0.10
74	512869.62	1294582.78	0.10
75	512886.16	1294571.16	0.10
76	512909.71	1294557.23	0.10
77	512917.50	1294552.89	0.10
78	512921.94	1294548.88	0.10
79	512944.84	1294534.74	0.10
80	512951.43	1294530.08	0.10
81	512963.62	1294522.20	0.10
82	512981.62	1294511.08	0.10
83	513005.05	1294497.34	0.10
84	513040.10	1294475.05	0.10
85	513053.77	1294466.51	0.10
86	513054.57	1294466.40	0.10
87	513055.18	1294466.89	0.10
88	513059.87	1294475.61	0.10
89	513062.93	1294483.29	0.10
90	513068.14	1294493.00	0.10
91	513077.55	1294499.12	0.10
92	513087.55	1294499.01	0.10
93	513098.71	1294494.65	0.10
94	513099.32	1294495.14	0.10
95	513105.17	1294506.00	0.10
96	513120.25	1294531.34	0.10
97	513125.81	1294539.84	0.10
98	513129.23	1294544.15	0.10
99	513147.77	1294534.37	0.10
100	513186.26	1294513.08	0.10
101	513187.03	1294513.00	0.10
102	513189.97	1294514.12	0.10
103	513193.98	1294519.92	0.10
104	513209.84	1294544.69	0.10
105	513223.90	1294568.01	0.10
106	513233.06	1294584.56	0.10
107	513235.87	1294591.32	0.10
108	513235.45	1294593.83	0.10
109	513235.02	1294594.49	0.10
110	513222.54	1294602.99	0.10
111	513221.77	1294603.14	0.10
112	513221.13	1294602.69	0.10
113	513220.08	1294601.01	0.10
114	513219.95	1294600.30	0.10
115	513220.37	1294599.65	0.10
116	513221.14	1294599.50	0.10
117	513221.78	1294599.95	0.10
118	513222.28	1294600.75	0.10
119	513233.54	1294593.08	0.10
120	513233.84	1294591.26	0.10
121	513231.26	1294585.40	0.10
122	513222.17	1294569.01	0.10
123	513208.13	1294545.73	0.10
124	513192.30	1294521.00	0.10
125	513188.53	1294515.55	0.10
126	513186.85	1294515.04	0.10

1	2	3	4
127	513148.72	1294536.13	0.10
128	513128.86	1294546.42	0.10
129	513128.18	1294546.04	0.10
130	513124.13	1294540.94	0.10
131	513118.55	1294532.40	0.10
132	513103.43	1294506.98	0.10
133	513097.99	1294496.87	0.10
134	513087.75	1294501.01	0.10
135	513076.70	1294500.96	0.10
136	513066.51	1294494.18	0.10
137	513061.08	1294484.06	0.10
138	513058.02	1294476.38	0.10
139	513053.93	1294468.77	0.10
140	513041.17	1294476.74	0.10
141	513006.09	1294499.05	0.10
142	512982.66	1294512.79	0.10
143	512964.69	1294523.89	0.10
144	512952.55	1294531.74	0.10
145	512945.95	1294536.41	0.10
146	512923.06	1294550.54	0.10
147	512918.57	1294554.58	0.10
148	512910.71	1294558.96	0.10
149	512887.24	1294572.84	0.10
150	512869.98	1294584.90	0.10
151	512869.20	1294584.83	0.10
152	512865.50	1294582.82	0.10
153	512864.11	1294582.94	0.10
154	512848.94	1294592.00	0.10
155	512831.81	1294603.22	0.10
156	512818.10	1294610.89	0.10
157	512807.46	1294617.68	0.10
158	512803.96	1294619.30	0.10
159	512797.72	1294623.74	0.10
160	512792.88	1294626.81	0.10
161	512792.20	1294631.57	0.10
162	512791.75	1294632.27	0.10
163	512782.71	1294638.08	0.10
164	512770.26	1294645.80	0.10
165	512757.45	1294653.32	0.10
166	512724.78	1294674.46	0.10
167	512707.21	1294685.23	0.10
168	512706.26	1294685.28	0.10
169	512699.08	1294681.89	0.10
170	512679.83	1294695.39	0.10
171	512679.12	1294695.56	0.10
172	512675.38	1294695.03	0.10
173	512654.66	1294687.98	0.10
174	512650.90	1294687.23	0.10
175	512650.45	1294686.60	0.10
176	512647.57	1294674.19	0.10
177	512641.31	1294657.43	0.10
178	512640.55	1294642.49	0.10
179	512645.80	1294634.38	0.10
180	512643.89	1294627.41	0.10
181	512643.89	1294617.07	0.10
182	512638.00	1294593.50	0.10
183	512637.86	1294590.38	0.10
184	512634.01	1294578.47	0.10
185	512629.25	1294579.83	0.10
186	512628.49	1294579.74	0.10
187	512628.01	1294579.12	0.10
188	512620.94	1294552.14	0.10
189	512616.22	1294531.83	0.10
190	512616.46	1294530.63	0.10
191	512613.39	1294521.46	0.10
192	512615.87	1294514.42	0.10
193	512608.80	1294478.39	0.10
194	512607.22	1294473.99	0.10

1	2	3	4
195	512605.78	1294464.22	0.10
196	512601.64	1294463.42	0.10
197	512596.16	1294463.42	0.10
198	512588.24	1294464.72	0.10
199	512583.49	1294466.88	0.10
200	512576.54	1294478.02	0.10
201	512575.10	1294489.43	0.10
202	512574.62	1294490.16	0.10
203	512569.16	1294493.30	0.10
204	512563.68	1294494.42	0.10
205	512552.81	1294492.98	0.10
206	512549.87	1294490.54	0.10
207	512544.53	1294471.85	0.10
208	512546.08	1294448.65	0.10
209	512545.83	1294444.22	0.10
210	512546.83	1294441.01	0.10
211	512550.19	1294412.58	0.10
212	512545.48	1294411.40	0.10
213	512526.70	1294409.42	0.10
214	512508.14	1294407.14	0.10
215	512507.51	1294406.81	0.10
216	512507.26	1294406.08	0.10
217	512507.40	1294404.18	0.10
218	512501.84	1294404.05	0.10
219	512493.33	1294403.23	0.10
220	512492.80	1294402.65	0.10
221	512492.25	1294400.70	0.10
1	512492.91	1294396.17	0.10

городской округ город Воронеж

Лист 4

Лист 3

Лист 2


Лист 1

Школа № 3 Пущинского

 - обозначение границы публичного сервитута
Городской округ город Воронеж - наименование муниципального образования

Масштаб 1:5000

Схема расположения границ публичного сервитута

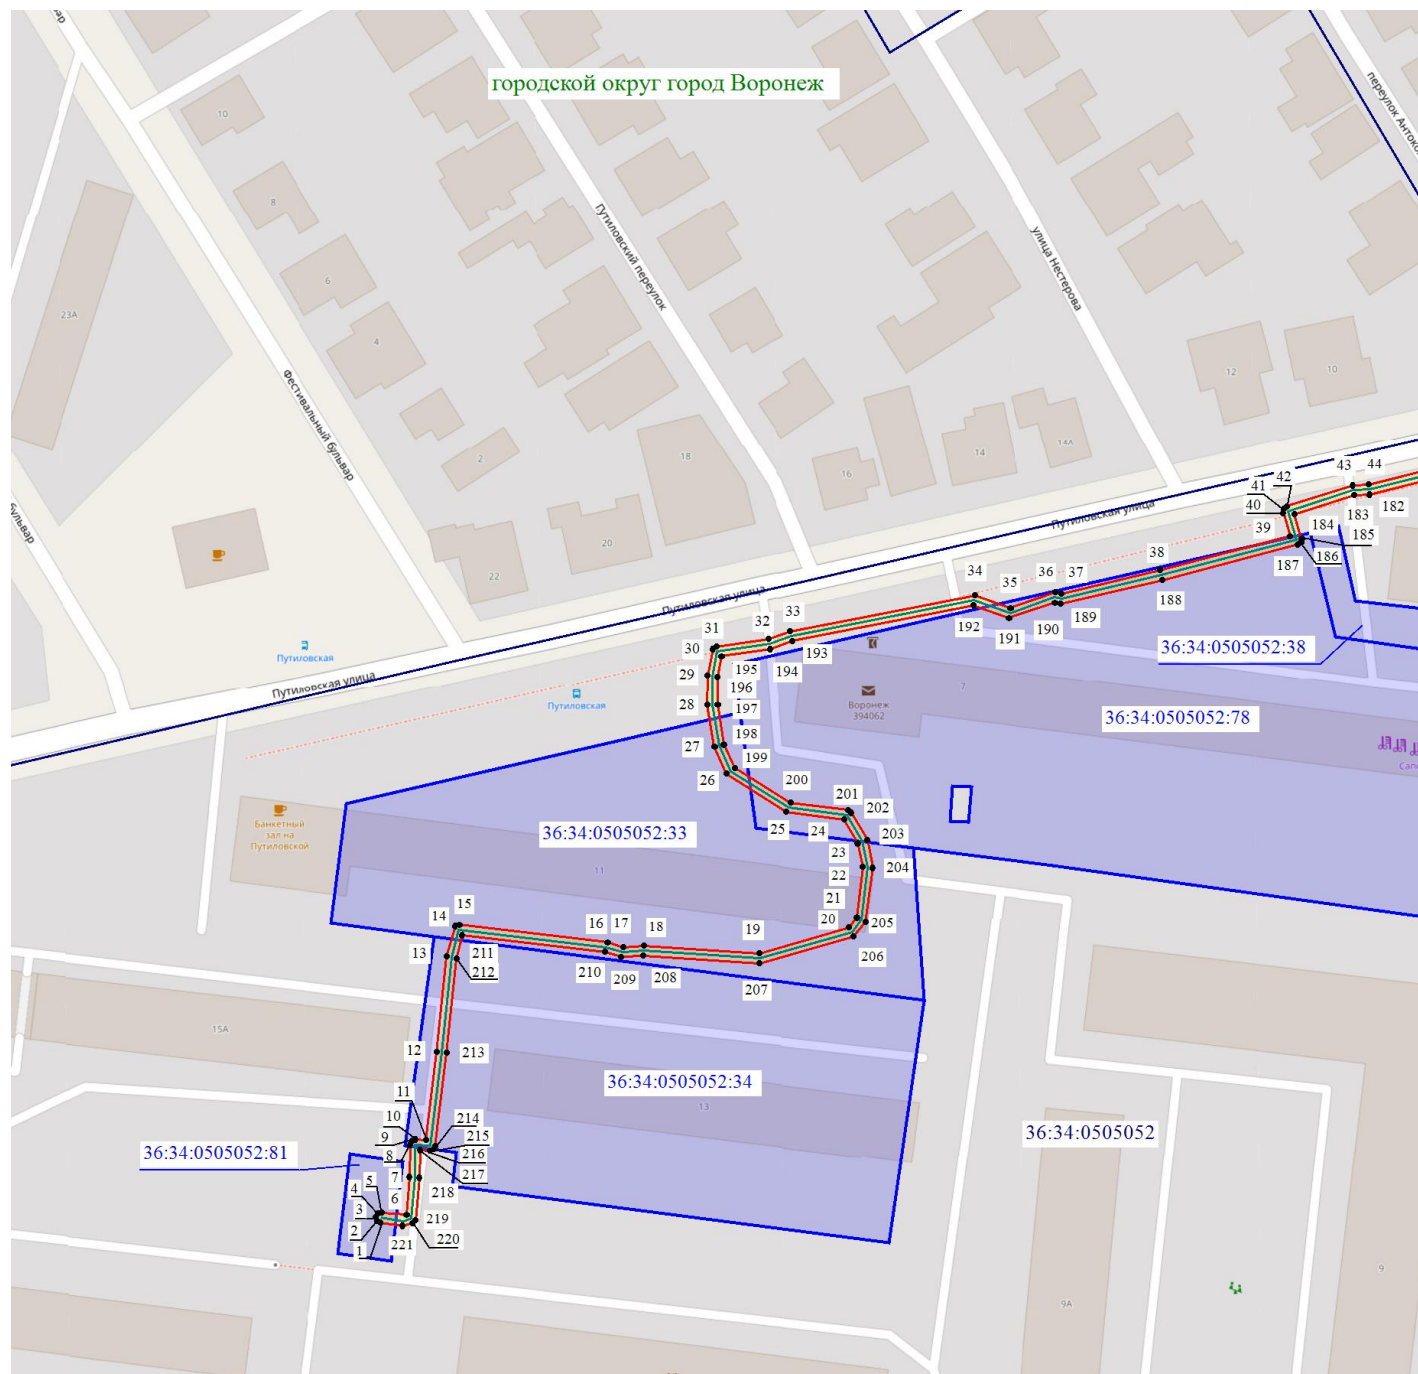

Масштаб 1: 1500

Используемые условные знаки и обозначения:

- - обозначение границы кадастрового квартала по сведениям ЕГРН
- - обозначение границы земельного участка по сведениям ЕГРН
- - обозначение границы публичного сервитута
- - обозначение объекта электросетевого хозяйства
- - обозначение границы охранной зоны
- 2 - обозначение характерной точки публичного сервитута
- 36:34:0000000** — обозначение номера кадастрового квартала
- 36:34:100014:525** — обозначение номера земельного участка
- Городской округ город Воронеж** - обозначение муниципального образования


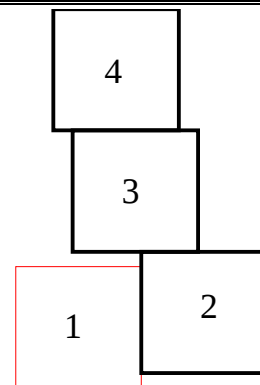


Схема расположения границ публичного сервитута

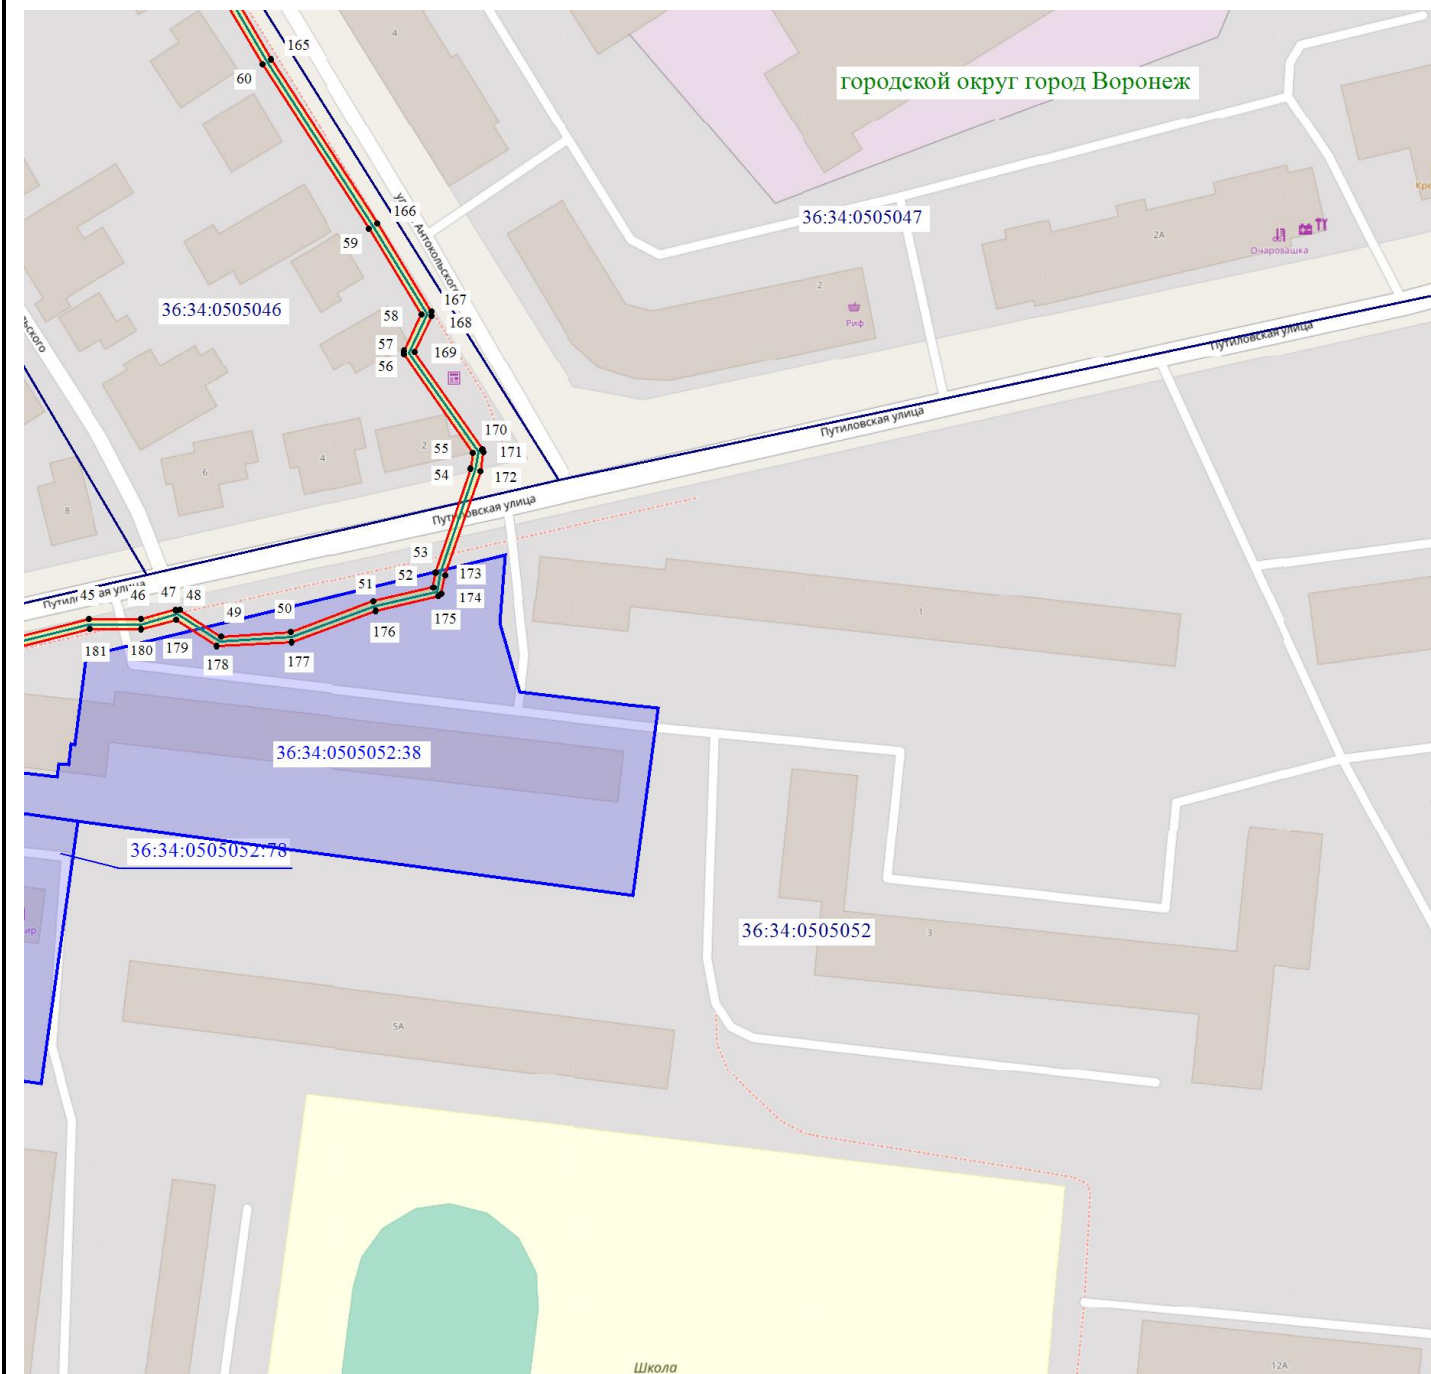

Масштаб 1: 1500

Используемые условные знаки и обозначения:

- - обозначение границы кадастрового квартала по сведениям ЕГРН
- - обозначение границы земельного участка по сведениям ЕГРН
- - обозначение границы публичного сервитута
- - обозначение объекта электросетевого хозяйства
- обозначение границы охранной зоны
- 2 - обозначение характерной точки публичного сервитута
- 36:34:0000000 — обозначение номера кадастрового квартала
- 36:34:100014:525 — обозначение номера земельного участка
- Городской округ город Воронеж - обозначение муниципального образования

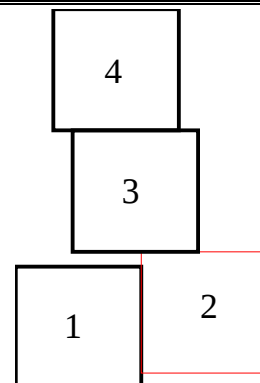


Схема расположения границ публичного сервитута



Масштаб 1: 1500

Используемые условные знаки и обозначения:

- - обозначение границы кадастрового квартала по сведениям ЕГРН
- - обозначение границы земельного участка по сведениям ЕГРН
- - обозначение границы публичного сервитута
- - обозначение объекта электросетевого хозяйства
- обозначение границы охранной зоны
- 2 - обозначение характерной точки публичного сервитута
- 36:34:0000000** — обозначение номера кадастрового квартала
- 36:34:100014:525** — обозначение номера земельного участка
- Городской округ город Воронеж - обозначение муниципального образования


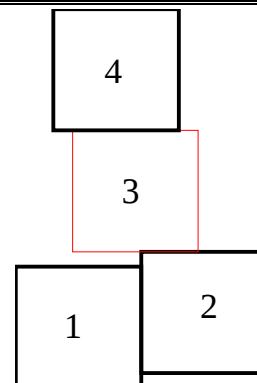


Схема расположения границ публичного сервитута

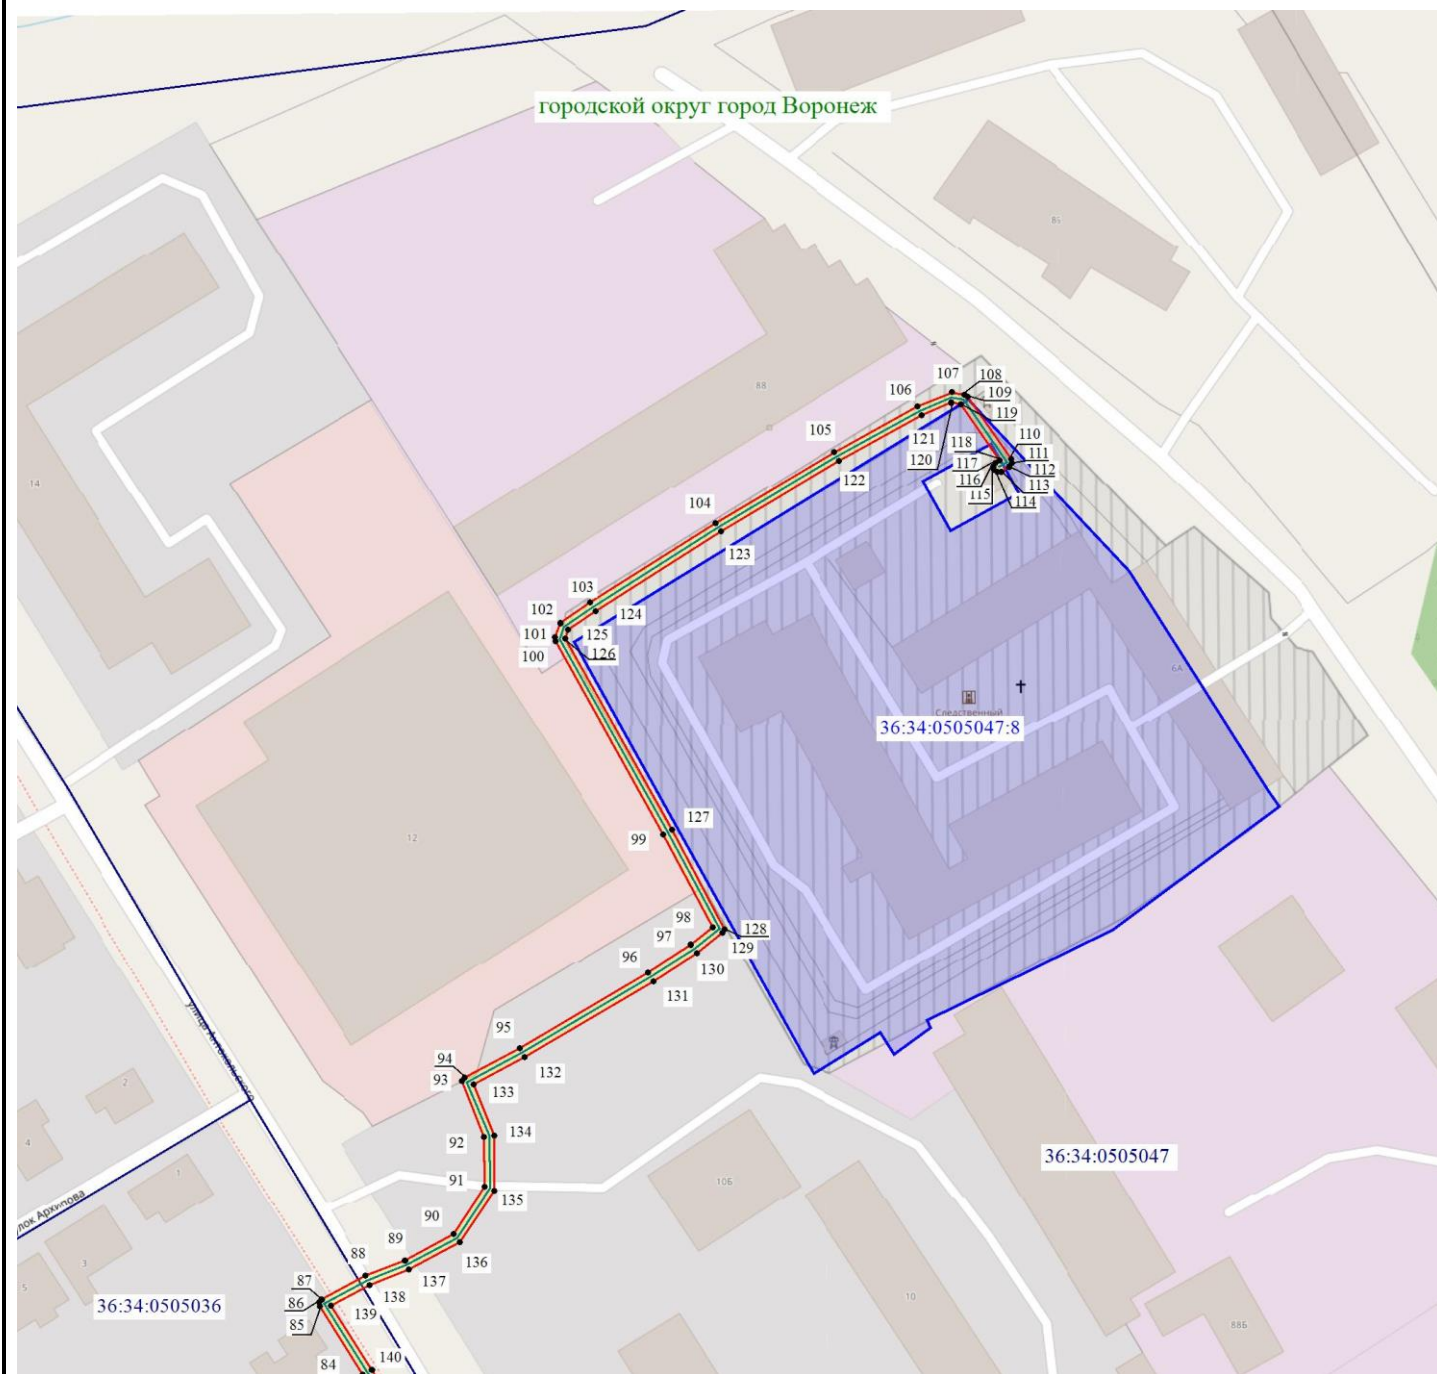

Масштаб 1: 1500

Используемые условные знаки и обозначения:

- - обозначение границы кадастрового квартала по сведениям ЕГРН
- - обозначение границы земельного участка по сведениям ЕГРН
- - обозначение границы публичного сервитута
- - обозначение объекта электросетевого хозяйства
- обозначение границы охранной зоны
- 2 - обозначение характерной точки публичного сервитута
- 36:34:0000000 — обозначение номера кадастрового квартала
- 36:34:100014:525 — обозначение номера земельного участка
- Городской округ город Воронеж - обозначение муниципального образования

