

ОПИСАНИЕ МЕСТОПОЛОЖЕНИЯ ГРАНИЦ

публичного сервитута Кабельная линия 10 кВ от РП-27 до ПС-16

(наименование объекта, местоположение границ которого описано)

Раздел 1

Сведения об объекте

Сведения об объекте		
№ п/п	Характеристики объекта	Описание характеристик
1	2	3
1	Местоположение объекта	Воронежская область, г. Воронеж, Матросова ул., 6р - ул. Летчика Колесниченко, 61
2	Площадь объекта +/- величина погрешности определения площади (Р +/- Дельта Р)	4609 м2 +/-14 м2
3	Иные характеристики объекта	Публичный сервитут для использования земельных участков в целях эксплуатации объекта энергетики местного значения – инженерного сооружения Кабельная линия 10 кВ от РП-27 до ПС-16 сроком действия 49 лет в интересах Акционерного общества ” ВОРОНЕЖСКАЯ ГОРЭЛЕКТРОСЕТЬ ”

Местоположение публичного сервитута: Воронежская область, г. Воронеж, Матросова ул.,бр - ул. Летчика Колесниченко, 61			
Система координат		МСК-36, зона 1	
Метод определения координат		Геодезический	
Обозначение характерных точек границ публичного сервитута	Координаты, м		
	X	Y	Средняя квадратическая погрешность положения характерных точек (Mt), м
1	2	3	4
1	510234.82	1297973.61	0.10
2	510234.00	1297974.95	0.10
3	510234.06	1297977.15	0.10
4	510238.57	1297979.75	0.10
5	510240.36	1297980.04	0.10
6	510257.37	1297953.77	0.10
7	510258.12	1297951.52	0.10
8	510258.71	1297950.91	0.10
9	510281.66	1297942.15	0.10
10	510288.50	1297939.30	0.10
11	510298.50	1297927.85	0.10
12	510308.02	1297918.32	0.10
13	510331.28	1297908.01	0.10
14	510332.02	1297907.98	0.10
15	510348.73	1297913.91	0.10
16	510362.02	1297914.12	0.10
17	510368.20	1297916.90	0.10
18	510430.78	1297953.66	0.10
19	510435.33	1297949.42	0.10
20	510450.35	1297924.45	0.10
21	510453.16	1297921.38	0.10
22	510454.98	1297914.17	0.10
23	510464.01	1297899.27	0.10
24	510464.81	1297898.79	0.10
25	510468.54	1297898.73	0.10
26	510508.99	1297921.94	0.10
27	510559.28	1297953.23	0.10
28	510595.70	1297974.75	0.10
29	510670.86	1298020.14	0.10
30	510679.89	1298022.81	0.10
31	510695.30	1298031.85	0.10
32	510706.61	1298034.35	0.10
33	510749.09	1298058.10	0.10
34	510777.29	1298074.20	0.10
35	510809.27	1298091.73	0.10
36	510834.76	1298106.90	0.10
37	510883.53	1298133.67	0.10
38	510917.48	1298155.28	0.10
39	510920.23	1298156.28	0.10
40	510921.34	1298157.47	0.10
41	510929.28	1298162.42	0.10
42	510931.31	1298162.73	0.10
43	510961.03	1298181.73	0.10
44	511000.47	1298207.31	0.10
45	511013.40	1298214.64	0.10
46	511014.06	1298215.69	0.10
47	511016.82	1298216.01	0.10
48	511044.50	1298233.71	0.10
49	511050.89	1298238.06	0.10
50	511084.10	1298258.08	0.10
51	511096.42	1298240.93	0.10
52	511113.01	1298218.56	0.10
53	511133.14	1298192.66	0.10
54	511150.38	1298171.03	0.10
55	511168.44	1298149.25	0.10
56	511171.29	1298147.95	0.10
57	511174.48	1298144.07	0.10
58	511175.40	1298141.45	0.10


1	2	3	4
59	511193.13	1298117.95	0.10
60	511203.35	1298105.50	0.10
61	511252.09	1298039.90	0.10
62	511260.41	1298029.81	0.10
63	511264.68	1298027.00	0.10
64	511266.47	1298025.05	0.10
65	511266.62	1298019.21	0.10
66	511279.35	1298003.78	0.10
67	511284.90	1297995.30	0.10
68	511286.35	1297994.54	0.10
69	511287.26	1297992.26	0.10
70	511303.47	1297969.49	0.10
71	511306.35	1297966.81	0.10
72	511310.31	1297965.78	0.10
73	511312.43	1297963.01	0.10
74	511317.37	1297950.72	0.10
75	511324.34	1297938.03	0.10
76	511328.06	1297933.31	0.10
77	511333.48	1297931.32	0.10
78	511334.92	1297930.13	0.10
79	511362.53	1297886.66	0.10
80	511354.39	1297881.15	0.10
81	511353.97	1297880.50	0.10
82	511354.13	1297879.74	0.10
83	511383.28	1297838.51	0.10
84	511384.39	1297835.02	0.10
85	511387.56	1297831.66	0.10
86	511432.28	1297771.23	0.10
87	511444.67	1297753.72	0.10
88	511474.90	1297711.29	0.10
89	511474.06	1297702.46	0.10
90	511486.10	1297682.76	0.10
91	511493.81	1297671.34	0.10
92	511500.15	1297661.33	0.10
93	511532.18	1297625.16	0.10
94	511531.68	1297623.63	0.10
95	511524.12	1297614.04	0.10
96	511524.42	1297613.32	0.10
97	511529.22	1297608.61	0.10
98	511550.65	1297590.14	0.10
99	511562.75	1297574.08	0.10
100	511579.70	1297548.13	0.10
101	511580.41	1297545.15	0.10
102	511580.80	1297544.56	0.10
103	511582.65	1297543.25	0.10
104	511583.02	1297540.41	0.10
105	511587.82	1297532.14	0.10
106	511595.51	1297521.52	0.10
107	511598.98	1297520.42	0.10
108	511636.91	1297461.22	0.10
109	511640.63	1297450.31	0.10
110	511640.57	1297447.97	0.10
111	511637.12	1297445.94	0.10
112	511624.95	1297444.38	0.10
113	511607.47	1297431.91	0.10
114	511593.51	1297436.33	0.10
115	511592.66	1297436.21	0.10
116	511586.56	1297432.10	0.10
117	511573.42	1297415.80	0.10
118	511573.25	1297414.86	0.10
119	511579.98	1297394.60	0.10
120	511607.36	1297351.65	0.10
121	511616.53	1297337.71	0.10
122	511618.06	1297336.55	0.10
123	511617.86	1297332.92	0.10
124	511618.35	1297332.32	0.10
125	511620.34	1297331.26	0.10
126	511615.21	1297318.62	0.10

1	2	3	4
127	511588.27	1297273.64	0.10
128	511584.27	1297274.80	0.10
129	511571.62	1297281.82	0.10
130	511570.92	1297281.93	0.10
131	511567.85	1297281.27	0.10
132	511567.18	1297280.76	0.10
133	511565.59	1297277.78	0.10
134	511565.50	1297277.07	0.10
135	511565.97	1297276.44	0.10
136	511566.75	1297276.35	0.10
137	511567.35	1297276.84	0.10
138	511568.72	1297279.41	0.10
139	511570.98	1297279.89	0.10
140	511583.61	1297272.91	0.10
141	511588.96	1297271.50	0.10
142	511589.59	1297271.96	0.10
143	511617.05	1297317.82	0.10
144	511622.57	1297331.99	0.10
145	511622.08	1297332.59	0.10
146	511619.87	1297333.77	0.10
147	511620.10	1297336.95	0.10
148	511619.71	1297337.82	0.10
149	511617.88	1297339.21	0.10
150	511609.04	1297352.75	0.10
151	511581.73	1297395.57	0.10
152	511575.32	1297414.96	0.10
153	511588.04	1297430.74	0.10
154	511593.36	1297434.29	0.10
155	511607.34	1297429.86	0.10
156	511608.22	1297430.00	0.10
157	511625.90	1297442.61	0.10
158	511637.96	1297444.11	0.10
159	511642.22	1297446.65	0.10
160	511642.55	1297447.36	0.10
161	511642.59	1297450.79	0.10
162	511638.66	1297462.18	0.10
163	511599.93	1297522.21	0.10
164	511596.44	1297523.32	0.10
165	511589.51	1297533.21	0.10
166	511584.87	1297541.22	0.10
167	511584.61	1297543.90	0.10
168	511584.19	1297544.62	0.10
169	511582.26	1297545.99	0.10
170	511581.47	1297549.10	0.10
171	511564.39	1297575.23	0.10
172	511552.03	1297591.59	0.10
173	511530.52	1297610.13	0.10
174	511526.47	1297614.11	0.10
175	511533.52	1297622.84	0.10
176	511534.31	1297625.31	0.10
177	511534.06	1297626.05	0.10
178	511501.71	1297662.58	0.10
179	511495.49	1297672.43	0.10
180	511487.76	1297683.88	0.10
181	511475.94	1297703.20	0.10
182	511476.93	1297711.43	0.10
183	511476.76	1297712.13	0.10
184	511446.30	1297754.88	0.10
185	511433.89	1297772.40	0.10
186	511389.02	1297833.04	0.10
187	511386.01	1297836.23	0.10
188	511385.01	1297839.55	0.10
189	511356.36	1297880.07	0.10
190	511364.45	1297885.55	0.10
191	511364.86	1297886.15	0.10
192	511364.73	1297886.92	0.10
193	511336.31	1297931.57	0.10
194	511334.33	1297933.14	0.10

1	2	3	4
195	511329.02	1297935.09	0.10
196	511325.99	1297939.16	0.10
197	511319.15	1297951.64	0.10
198	511314.10	1297964.11	0.10
199	511311.14	1297967.63	0.10
200	511307.12	1297968.68	0.10
201	511304.92	1297970.88	0.10
202	511288.96	1297993.31	0.10
203	511288.07	1297995.62	0.10
204	511287.61	1297996.15	0.10
205	511286.06	1297996.96	0.10
206	511280.92	1298005.03	0.10
207	511268.40	1298020.20	0.10
208	511268.48	1298025.42	0.10
209	511268.22	1298026.12	0.10
210	511265.89	1298028.61	0.10
211	511261.61	1298031.42	0.10
212	511253.66	1298041.13	0.10
213	511204.95	1298106.70	0.10
214	511194.70	1298119.18	0.10
215	511177.10	1298142.52	0.10
216	511176.14	1298145.21	0.10
217	511172.33	1298149.67	0.10
218	511169.48	1298150.97	0.10
219	511151.92	1298172.31	0.10
220	511134.71	1298193.89	0.10
221	511114.60	1298219.77	0.10
222	511098.02	1298242.13	0.10
223	511084.63	1298260.38	0.10
224	511083.85	1298260.27	0.10
225	511049.81	1298239.75	0.10
226	511043.38	1298235.37	0.10
227	511015.96	1298217.83	0.10
228	511013.41	1298217.66	0.10
229	511012.63	1298217.19	0.10
230	511011.83	1298215.91	0.10
231	510999.44	1298209.02	0.10
232	510959.95	1298183.41	0.10
233	510930.45	1298164.55	0.10
234	510928.17	1298164.21	0.10
235	510927.65	1298163.57	0.10
236	510919.98	1298158.94	0.10
237	510918.96	1298157.85	0.10
238	510916.54	1298157.05	0.10
239	510882.51	1298135.39	0.10
240	510833.77	1298108.64	0.10
241	510808.25	1298093.45	0.10
242	510776.32	1298075.95	0.10
243	510748.10	1298059.84	0.10
244	510705.76	1298036.17	0.10
245	510694.43	1298033.66	0.10
246	510678.98	1298024.60	0.10
247	510669.93	1298021.92	0.10
248	510594.67	1297976.47	0.10
249	510558.23	1297954.94	0.10
250	510507.93	1297923.64	0.10
251	510467.80	1297900.62	0.10
252	510465.46	1297900.76	0.10
253	510456.77	1297915.10	0.10
254	510454.81	1297922.53	0.10
255	510451.90	1297925.71	0.10
256	510436.80	1297950.78	0.10
257	510431.18	1297955.86	0.10
258	510430.40	1297955.76	0.10
259	510367.22	1297918.64	0.10
260	510361.40	1297916.03	0.10
261	510348.24	1297915.85	0.10
262	510331.73	1297909.99	0.10

1	2	3	4
263	510309.00	1297920.07	0.10
264	510299.96	1297929.21	0.10
265	510289.48	1297941.05	0.10
266	510282.40	1297944.00	0.10
267	510259.87	1297952.60	0.10
268	510259.13	1297954.73	0.10
269	510241.44	1297981.94	0.10
270	510240.68	1297982.13	0.10
271	510237.73	1297981.58	0.10
272	510232.41	1297978.48	0.10
273	510232.08	1297977.77	0.10
274	510232.14	1297974.17	0.10
275	510233.63	1297971.73	0.10
276	510234.21	1297971.29	0.10
277	510234.99	1297971.39	0.10
278	510236.55	1297972.31	0.10
279	510237.00	1297972.87	0.10
280	510236.92	1297973.65	0.10
281	510236.31	1297974.13	0.10
282	510235.53	1297974.03	0.10
1	510234.82	1297973.61	0.10


Схема расположения границ публичного сервитута

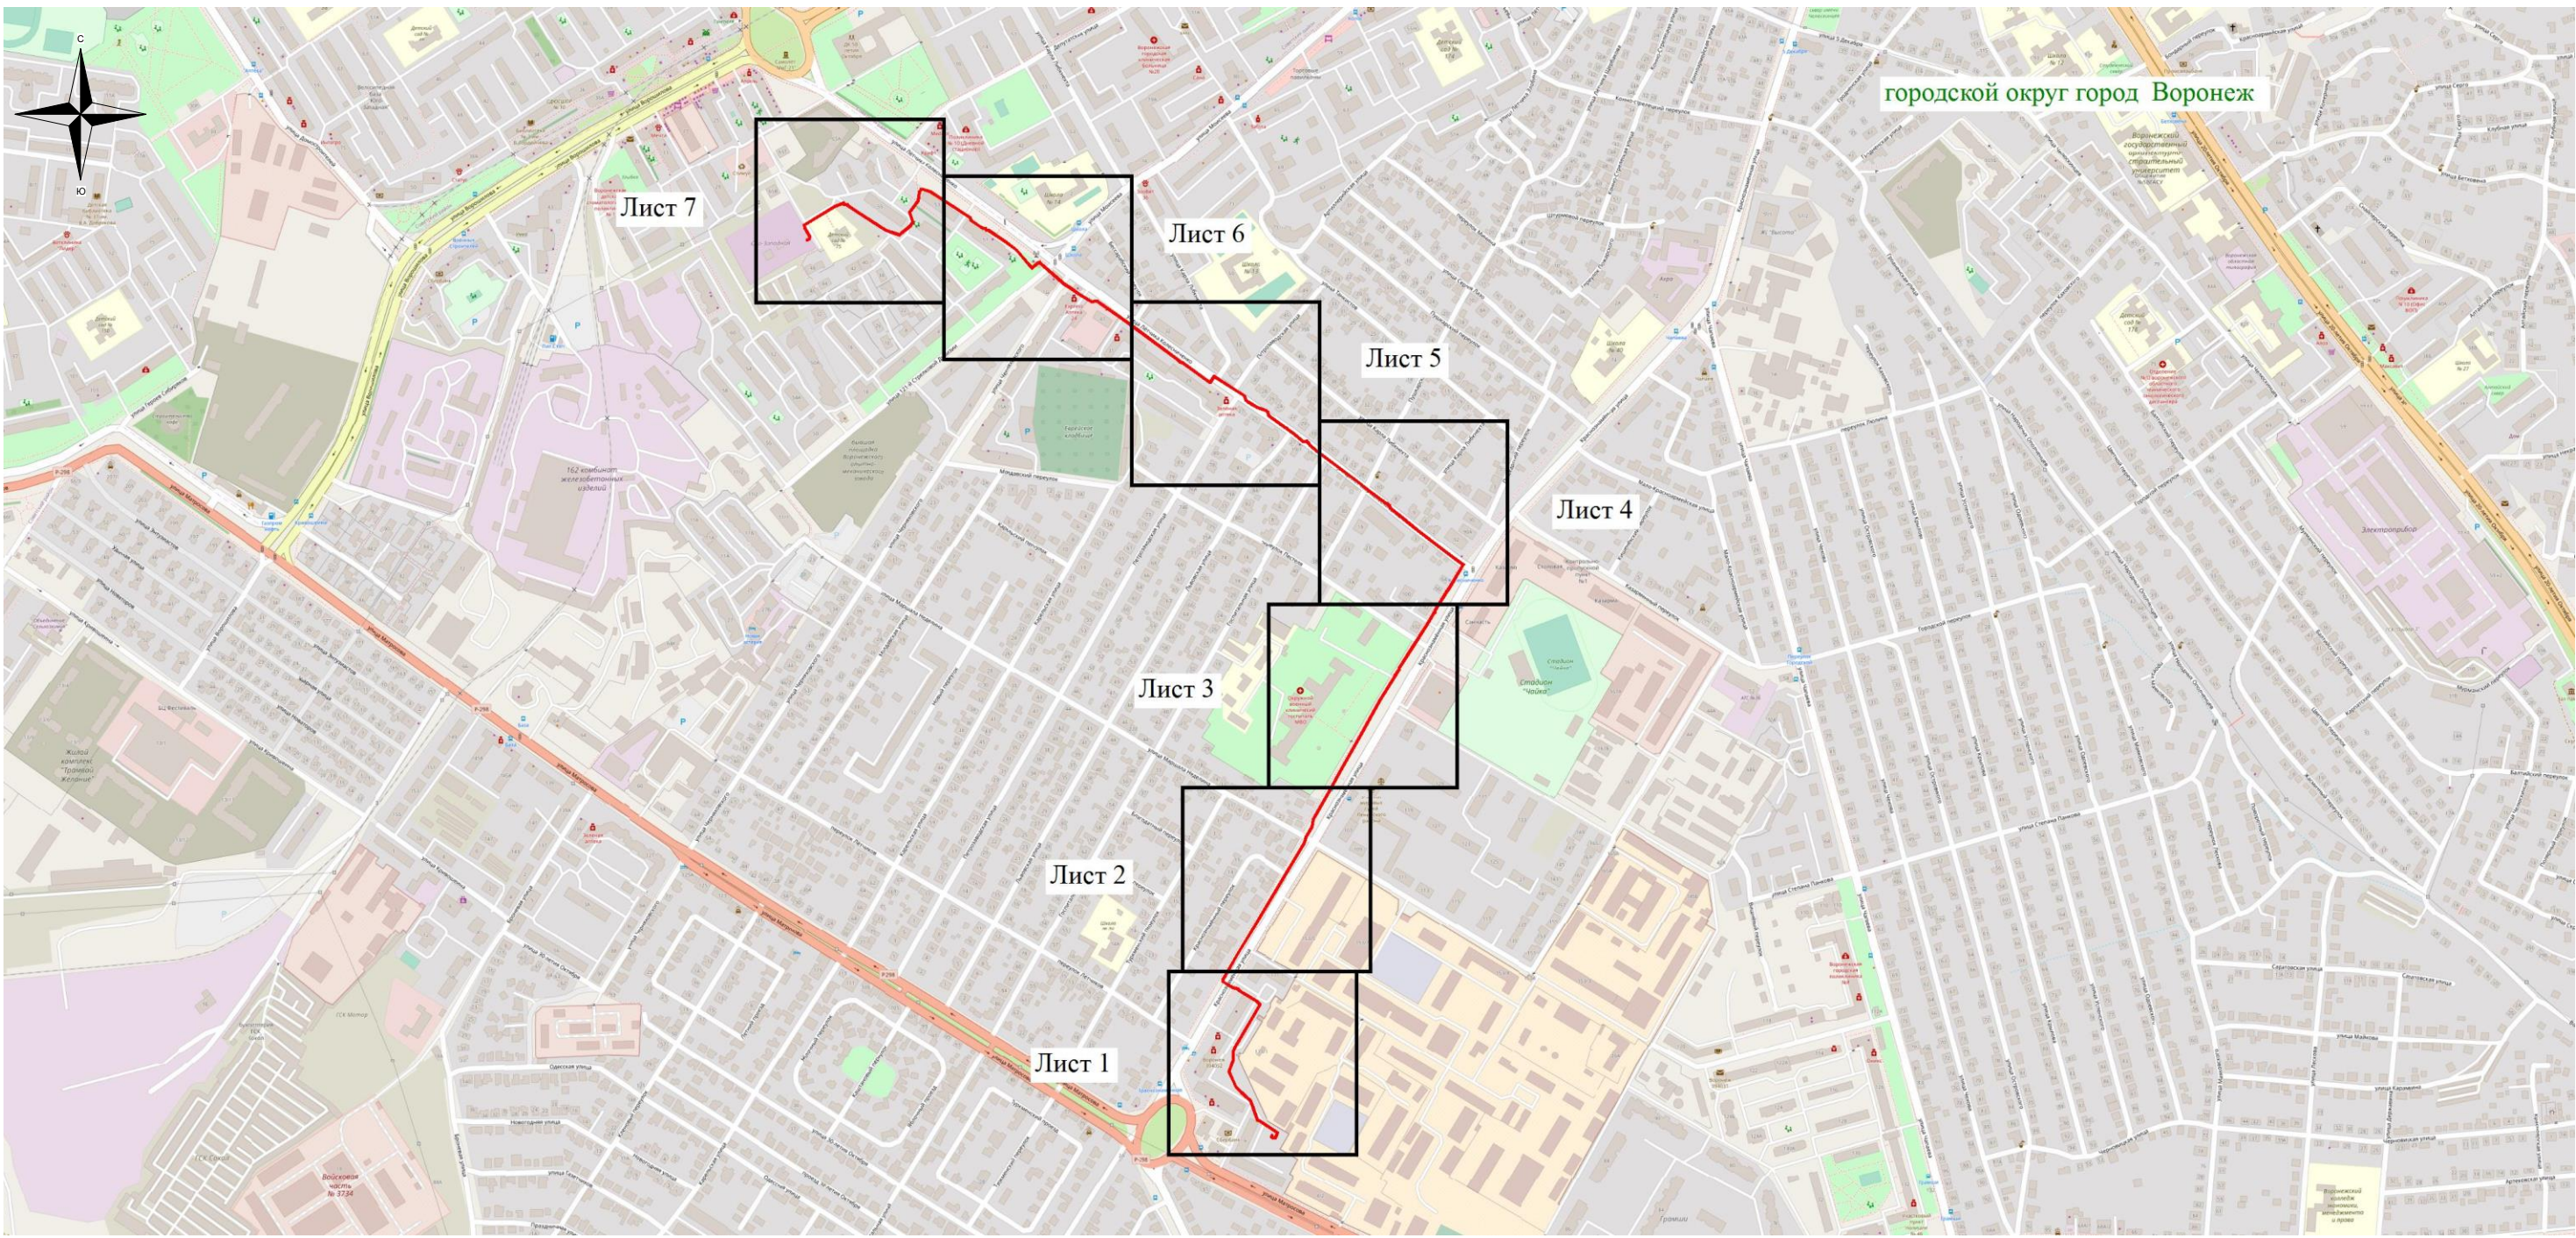

Используемые условные знаки и обозначения:
— - обозначение границы публичного сервитута
Городской округ город Воронеж - наименование муниципального образования

Масштаб 1:10000

Схема расположения границ публичного сервитута

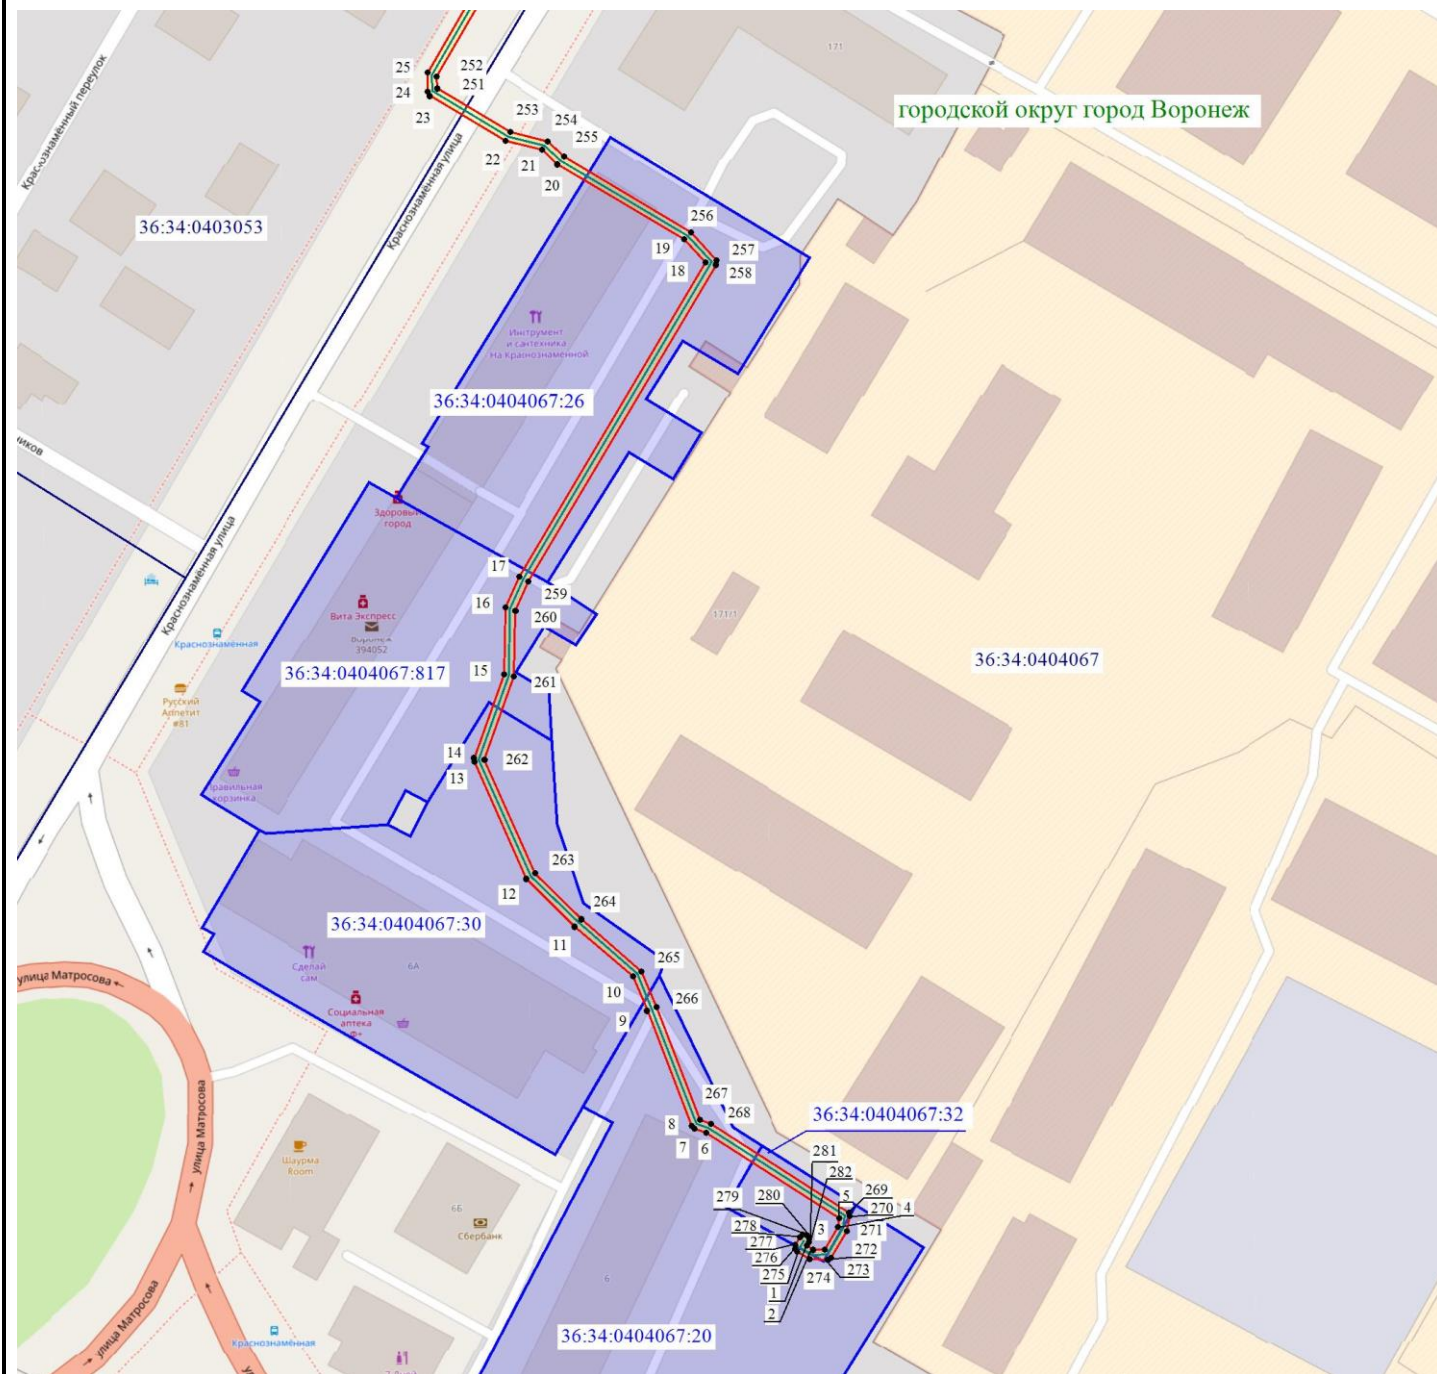

Масштаб 1: 1500

Используемые условные знаки и обозначения:

- - обозначение границы кадастрового квартала по сведениям ЕГРН
- - обозначение границы земельного участка по сведениям ЕГРН
- - обозначение границы публичного сервитута
- - обозначение объекта электросетевого хозяйства
- обозначение границы охранной зоны
- 2 - обозначение характерной точки публичного сервитута
- 36:34:0000000 — обозначение номера кадастрового квартала
- 36:34:100014:525 — обозначение номера земельного участка
- Городской округ город Воронеж - обозначение муниципального образования

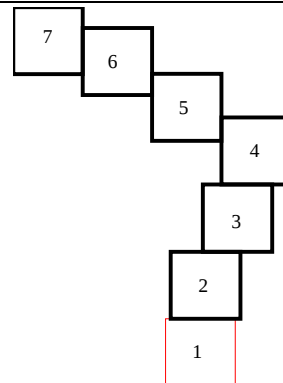


Схема расположения границ публичного сервитута



Масштаб 1: 1500

Используемые условные знаки и обозначения:

- | | |
|---|---|
|  | - обозначение границы кадастрового квартала по сведениям ЕГРН |
| | - обозначение границы земельного участка по сведениям ЕГРН |
|  | - обозначение границы публичного сервитута |
|  | - обозначение объекта электросетевого хозяйства |
|  | - обозначение границы охранной зоны |
|  | 2 - обозначение характерной точки публичного сервитута |

36:34:0000000 – обозначение номера кадастрового квартала

36:34:100014:525 – обозначение номера земельного участка

Городской округ город Воронеж - обозначение муниципального образования

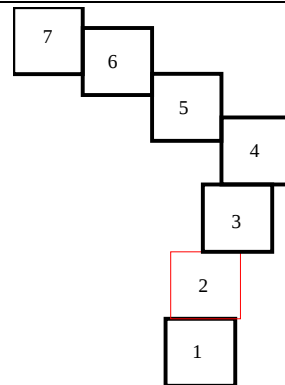


Схема расположения границ публичного сервитута



Масштаб 1: 1500

Используемые условные знаки и обозначения:

- - обозначение границы кадастрового квартала по сведениям ЕГРН
- - обозначение границы земельного участка по сведениям ЕГРН
- - обозначение границы публичного сервитута
- - обозначение объекта электросетевого хозяйства
- обозначение границы охранной зоны
- 2 - обозначение характерной точки публичного сервитута
- 36:34:0000000 — обозначение номера кадастрового квартала
- 36:34:100014:525 — обозначение номера земельного участка
- Городской округ город Воронеж - обозначение муниципального образования


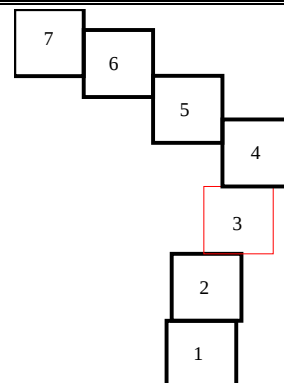


Схема расположения границ публичного сервитута

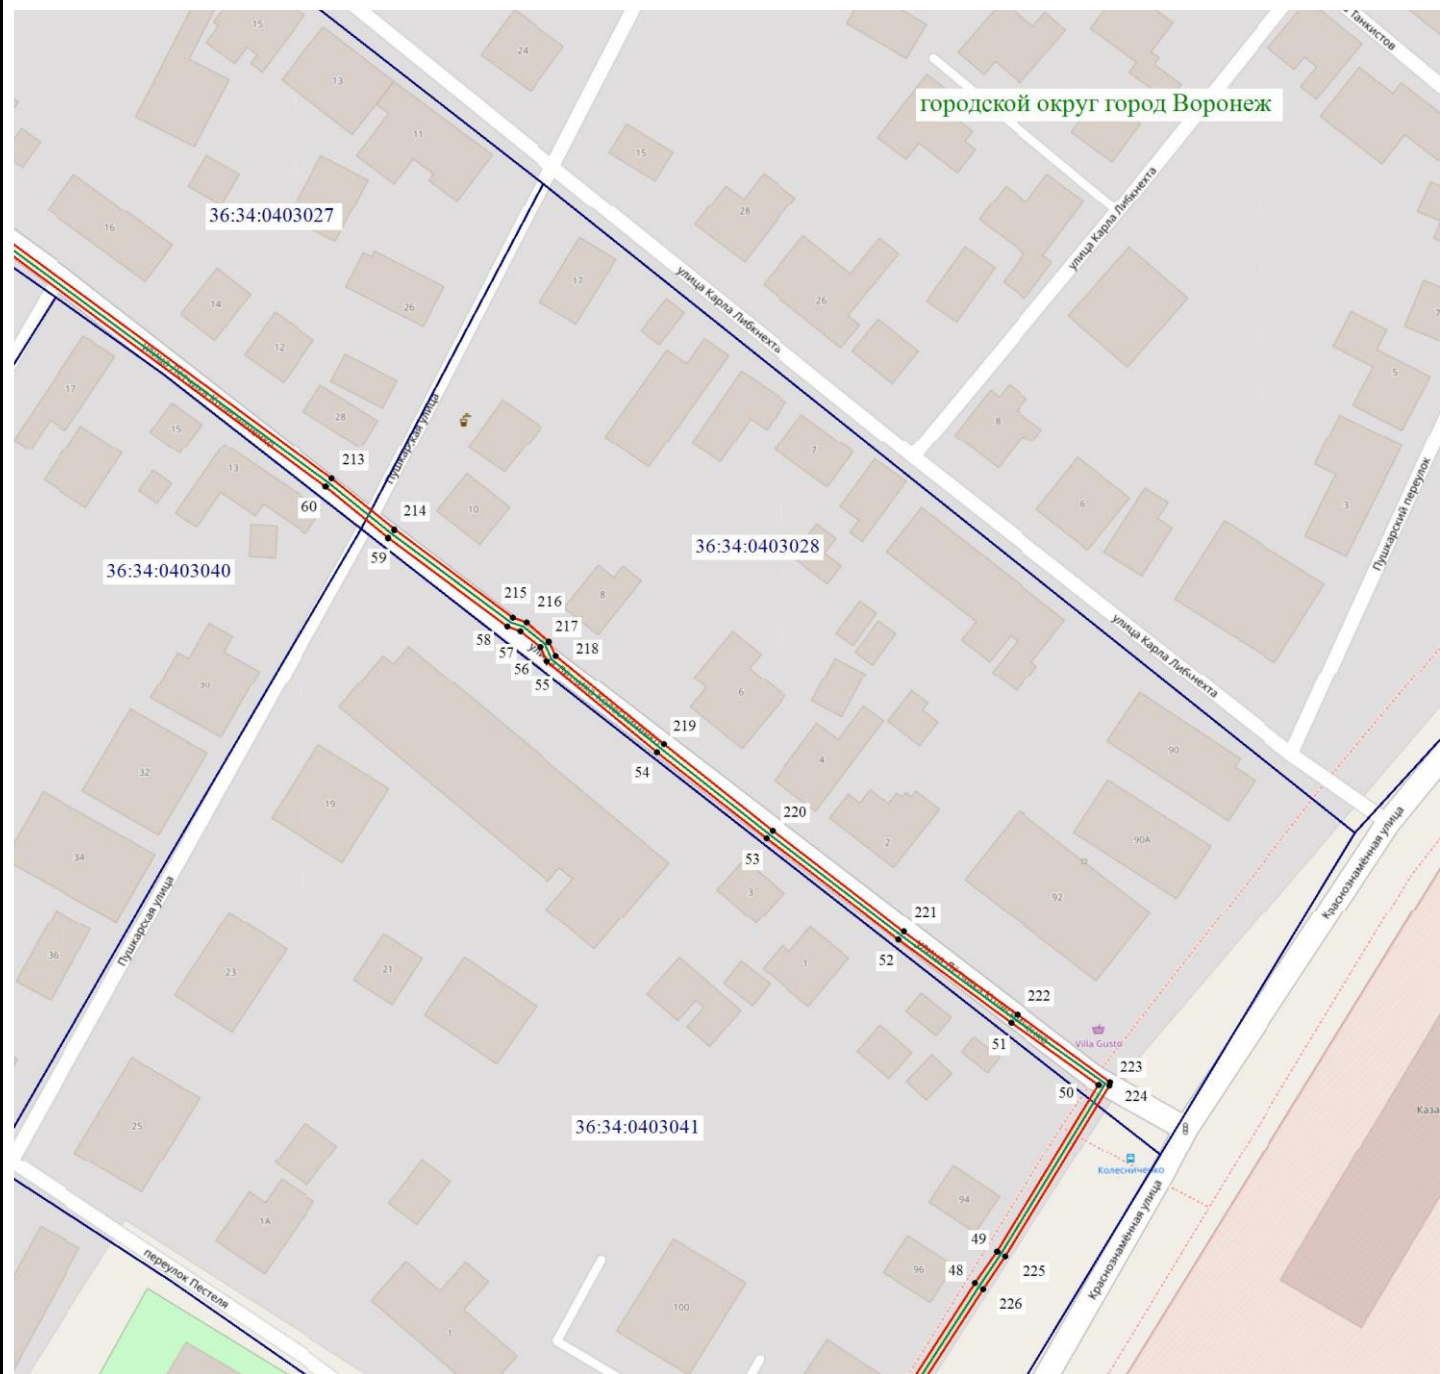

Масштаб 1: 1500

Используемые условные знаки и обозначения:

- - обозначение границы кадастрового квартала по сведениям ЕГРН
- - обозначение границы земельного участка по сведениям ЕГРН
- - обозначение границы публичного сервитута
- - обозначение объекта электросетевого хозяйства
- обозначение границы охранной зоны
- 2 - обозначение характерной точки публичного сервитута

36:34:0000000 — обозначение номера кадастрового квартала

36:34:100014:525 — обозначение номера земельного участка

Городской округ город Воронеж - обозначение муниципального образования


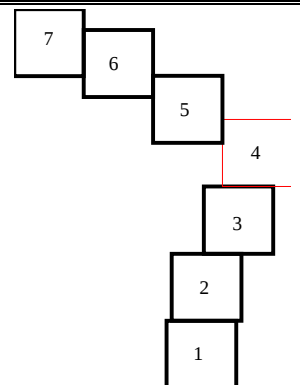


Схема расположения границ публичного сервитута

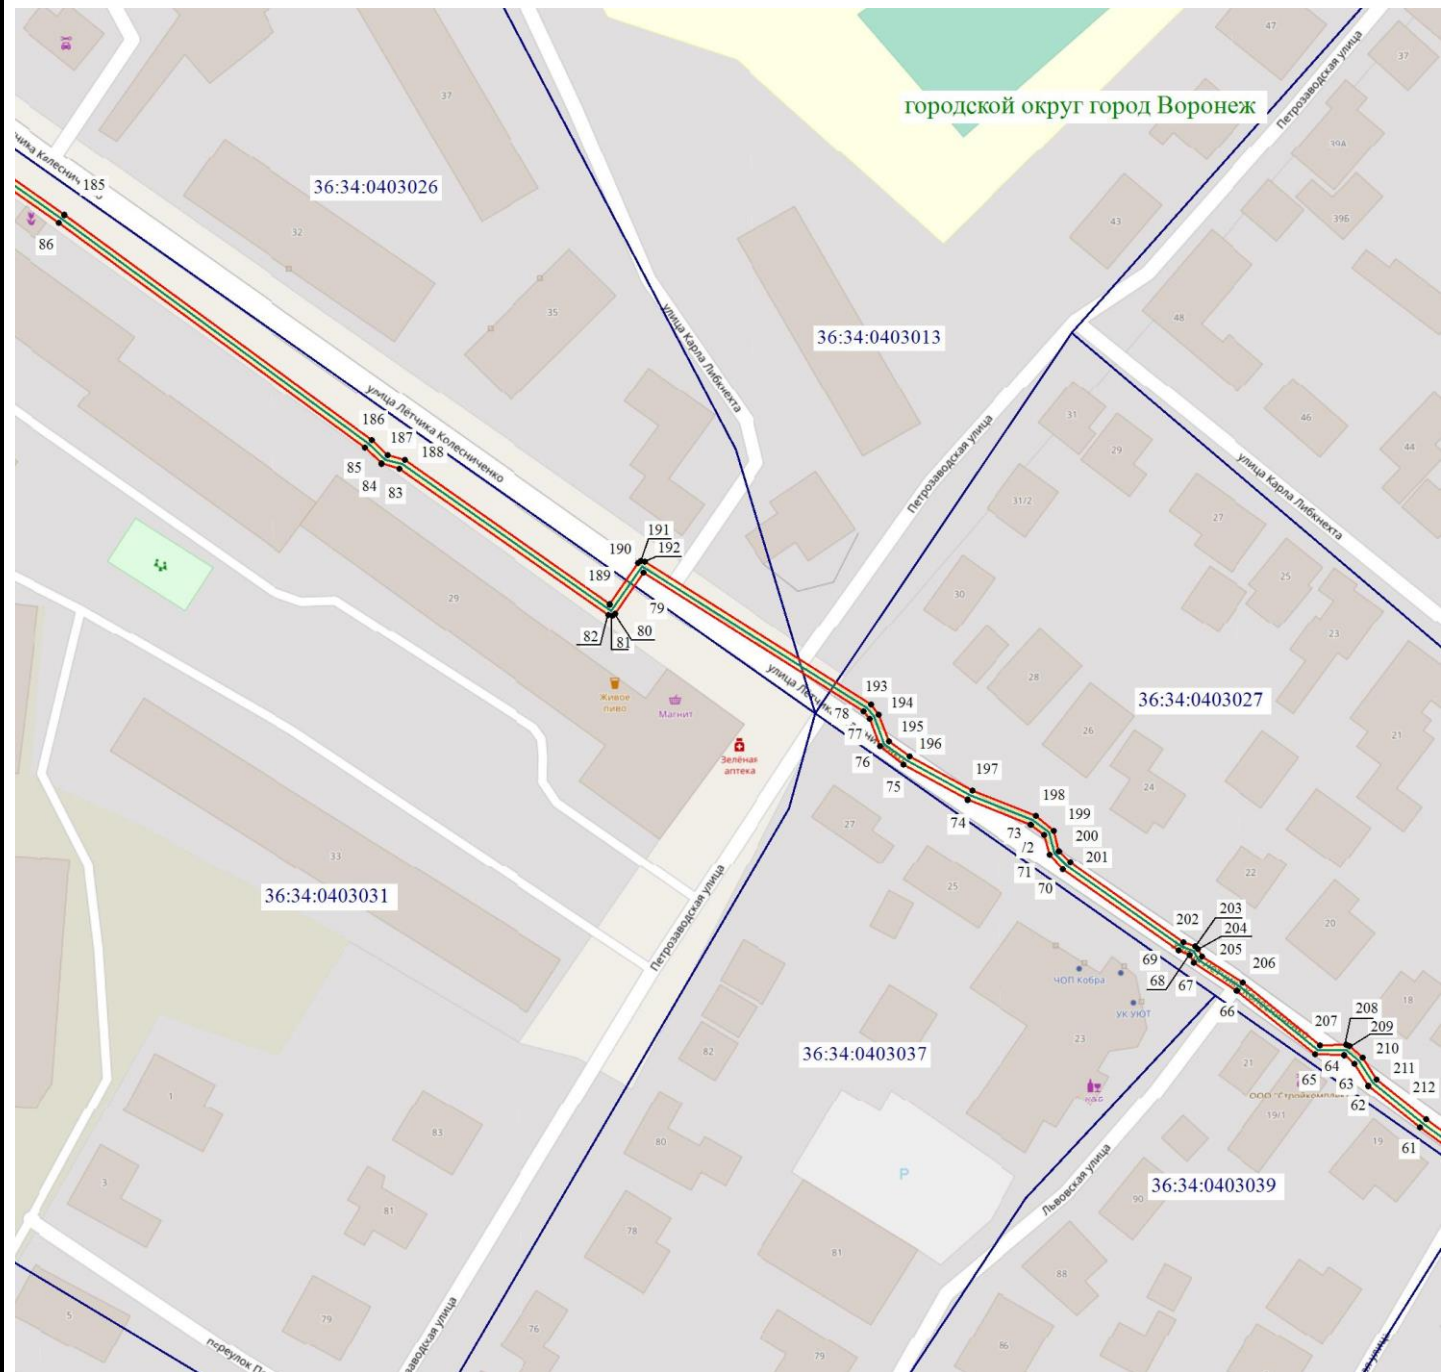

Масштаб 1: 1500

Используемые условные знаки и обозначения:

- - обозначение границы кадастрового квартала по сведениям ЕГРН
- - обозначение границы земельного участка по сведениям ЕГРН
- - обозначение границы публичного сервитута
- - обозначение объекта электросетевого хозяйства
- обозначение границы охранной зоны
- 2 - обозначение характерной точки публичного сервитута
- 36:34:0000000 — обозначение номера кадастрового квартала
- 36:34:100014:525 — обозначение номера земельного участка
- Городской округ город Воронеж - обозначение муниципального образования


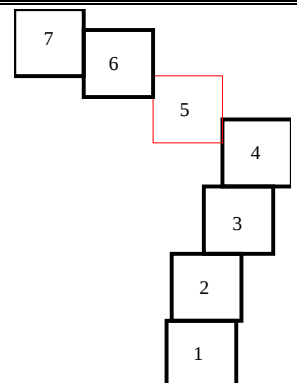


Схема расположения границ публичного сервитута

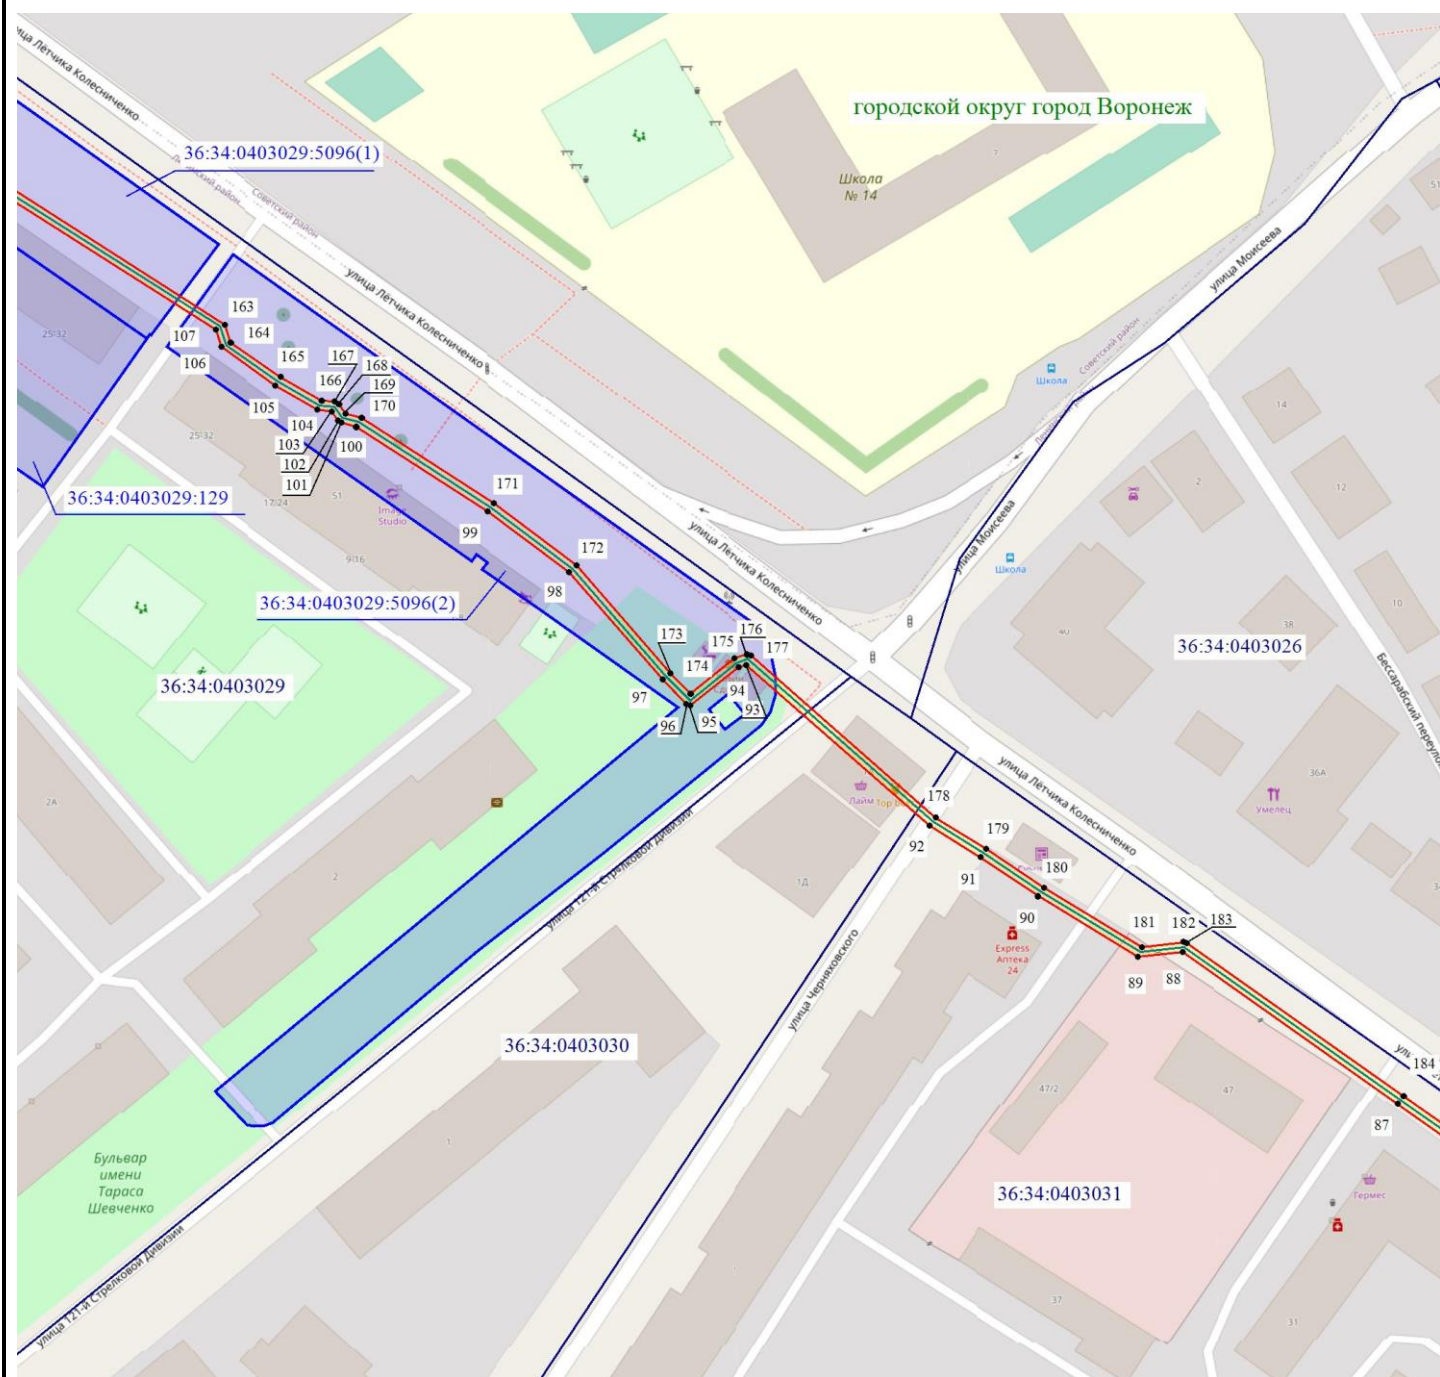

Масштаб 1: 1500

Используемые условные знаки и обозначения:

- - обозначение границы кадастрового квартала по сведениям ЕГРН
- - обозначение границы земельного участка по сведениям ЕГРН
- - обозначение границы публичного сервитута
- - обозначение объекта электросетевого хозяйства
- обозначение границы охранной зоны
- 2 - обозначение характерной точки публичного сервитута
- 36:34:0000000** — обозначение номера кадастрового квартала
- 36:34:100014:525** — обозначение номера земельного участка
- Городской округ город Воронеж** - обозначение муниципального образования

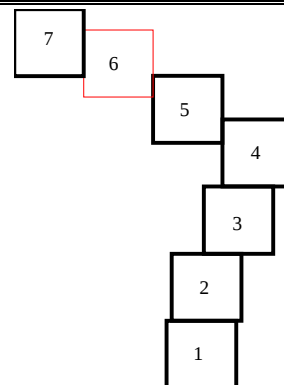


Схема расположения границ публичного сервитута



Масштаб 1: 1500

Используемые условные знаки и обозначения:

- - обозначение границы кадастрового квартала по сведениям ЕГРН
- - обозначение границы земельного участка по сведениям ЕГРН
- - обозначение границы публичного сервитута
- - обозначение объекта электросетевого хозяйства
- обозначение границы охранной зоны
- 2 - обозначение характерной точки публичного сервитута
- 36:34:0000000 — обозначение номера кадастрового квартала
- 36:34:100014:525 — обозначение номера земельного участка
- Городской округ город Воронеж - обозначение муниципального образования

