

ОПИСАНИЕ МЕСТОПОЛОЖЕНИЯ ГРАНИЦ

публичного сервитута **Кабельная линия РП-27 ТП-765**

(наименование объекта, местоположение границ которого описано)

Раздел 1

Сведения об объекте

Сведения об объекте		
№ п/п	Характеристики объекта	Описание характеристик
1	2	3
1	Местоположение объекта	Воронежская область г.Воронеж, Матросова ул.,6р - Кривошеина ул.,9г
2	Площадь объекта +/- величина погрешности определения площади (Р +/- Дельта Р)	3950 м2 +/-13 м2
3	Иные характеристики объекта	Публичный сервитут для использования земельных участков в целях эксплуатации объекта энергетики местного значения – инженерного сооружения Кабельная линия РП-27 ТП-765 сроком действия 49 лет в интересах Акционерного общества ” ВОРОНЕЖСКАЯ ГОРЭЛЕКТРОСЕТЬ ”

Местоположение публичного сервитута: Воронежская область г.Воронеж, Матросова ул.,бр - Кривошеина ул.,9т			
Система координат		МСК-36, зона 1	
Метод определения координат		Геодезический	
Обозначение характерных точек границ публичного сервитута	Координаты, м		
	X	Y	Средняя квадратическая погрешность положения характерных точек (Mt), м
1	2	3	4
1	510243.53	1297978.49	0.10
2	510242.98	1297978.95	0.10
3	510242.20	1297978.90	0.10
4	510240.33	1297977.96	0.10
5	510239.85	1297977.43	0.10
6	510239.87	1297976.65	0.10
7	510240.45	1297976.13	0.10
8	510241.23	1297976.18	0.10
9	510242.23	1297976.68	0.10
10	510248.08	1297966.03	0.10
11	510266.11	1297942.37	0.10
12	510264.94	1297938.24	0.10
13	510244.42	1297926.73	0.10
14	510195.27	1297901.31	0.10
15	510162.95	1297875.28	0.10
16	510163.07	1297874.51	0.10
17	510195.40	1297821.68	0.10
18	510162.51	1297784.33	0.10
19	510162.64	1297783.56	0.10
20	510184.22	1297750.40	0.10
21	510203.37	1297719.71	0.10
22	510141.26	1297682.57	0.10
23	510106.85	1297660.56	0.10
24	510037.82	1297614.35	0.10
25	510037.41	1297613.75	0.10
26	510037.54	1297612.98	0.10
27	510054.76	1297585.53	0.10
28	510120.52	1297482.24	0.10
29	510147.65	1297441.32	0.10
30	510167.46	1297408.11	0.10
31	510225.86	1297318.45	0.10
32	510278.93	1297234.40	0.10
33	510334.21	1297144.90	0.10
34	510379.26	1297075.54	0.10
35	510399.39	1297038.79	0.10
36	510415.50	1297022.95	0.10
37	510418.33	1297000.29	0.10
38	510420.11	1296993.28	0.10
39	510422.69	1296989.26	0.10
40	510426.40	1296986.64	0.10
41	510463.81	1296929.70	0.10
42	510489.69	1296889.27	0.10
43	510513.97	1296847.79	0.10
44	510531.70	1296819.19	0.10
45	510532.48	1296819.25	0.10
46	510535.75	1296820.92	0.10
47	510551.96	1296796.49	0.10
48	510552.65	1296796.05	0.10
49	510560.74	1296794.97	0.10
50	510563.05	1296795.52	0.10
51	510566.26	1296791.53	0.10
52	510594.42	1296748.90	0.10
53	510593.68	1296746.86	0.10
54	510593.81	1296745.93	0.10
55	510605.65	1296729.63	0.10
56	510606.39	1296729.37	0.10
57	510608.91	1296729.54	0.10
58	510626.56	1296707.16	0.10

1	2	3	4
59	510627.34	1296707.18	0.10
60	510629.56	1296708.17	0.10
61	510645.04	1296690.99	0.10
62	510681.06	1296640.86	0.10
63	510688.14	1296638.04	0.10
64	510715.52	1296594.41	0.10
65	510745.32	1296543.47	0.10
66	510748.07	1296538.05	0.10
67	510656.03	1296471.10	0.10
68	510655.07	1296469.72	0.10
69	510654.57	1296467.27	0.10
70	510655.20	1296464.79	0.10
71	510656.63	1296462.33	0.10
72	510655.85	1296456.28	0.10
73	510655.21	1296455.95	0.10
74	510654.96	1296455.21	0.10
75	510655.32	1296454.52	0.10
76	510656.07	1296454.30	0.10
77	510658.06	1296454.71	0.10
78	510658.39	1296455.41	0.10
79	510658.50	1296463.07	0.10
80	510657.00	1296465.66	0.10
81	510656.57	1296467.49	0.10
82	510656.95	1296469.02	0.10
83	510657.53	1296469.76	0.10
84	510750.30	1296537.41	0.10
85	510750.24	1296538.19	0.10
86	510747.04	1296544.50	0.10
87	510717.23	1296595.45	0.10
88	510689.19	1296639.78	0.10
89	510682.07	1296642.61	0.10
90	510646.55	1296692.30	0.10
91	510630.19	1296710.31	0.10
92	510629.41	1296710.29	0.10
93	510627.24	1296709.32	0.10
94	510610.16	1296731.20	0.10
95	510609.30	1296731.58	0.10
96	510606.81	1296731.41	0.10
97	510595.74	1296746.68	0.10
98	510596.47	1296748.69	0.10
99	510596.36	1296749.58	0.10
100	510567.82	1296792.79	0.10
101	510563.98	1296797.48	0.10
102	510563.21	1296797.61	0.10
103	510560.47	1296796.96	0.10
104	510553.37	1296797.97	0.10
105	510536.41	1296823.17	0.10
106	510535.63	1296823.11	0.10
107	510532.39	1296821.45	0.10
108	510515.68	1296848.82	0.10
109	510491.39	1296890.32	0.10
110	510465.49	1296930.80	0.10
111	510427.71	1296988.17	0.10
112	510424.01	1296990.79	0.10
113	510421.89	1296994.21	0.10
114	510420.28	1297000.73	0.10
115	510417.15	1297024.13	0.10
116	510400.91	1297040.09	0.10
117	510380.98	1297076.56	0.10
118	510335.90	1297145.97	0.10
119	510280.63	1297235.46	0.10
120	510227.55	1297319.53	0.10
121	510169.14	1297409.21	0.10
122	510149.37	1297442.34	0.10
123	510122.20	1297483.32	0.10
124	510056.45	1297586.60	0.10
125	510039.75	1297613.23	0.10
126	510107.95	1297658.89	0.10


1	2	3	4
127	510142.31	1297680.87	0.10
128	510205.27	1297718.52	0.10
129	510205.73	1297719.14	0.10
130	510205.61	1297719.91	0.10
131	510185.91	1297751.48	0.10
132	510164.74	1297784.02	0.10
133	510197.61	1297821.32	0.10
134	510197.49	1297822.09	0.10
135	510165.23	1297874.80	0.10
136	510196.41	1297899.67	0.10
137	510245.40	1297924.99	0.10
138	510266.28	1297936.70	0.10
139	510266.75	1297937.30	0.10
140	510268.17	1297942.32	0.10
141	510268.01	1297943.20	0.10
142	510249.71	1297967.21	0.10
1	510243.53	1297978.49	0.10

[illegible]

 - обозначение границы публичного сервитута
Городской округ город Воронеж - наименование муниципального образования

Масштаб 1:7000

Схема расположения границ публичного сервитута

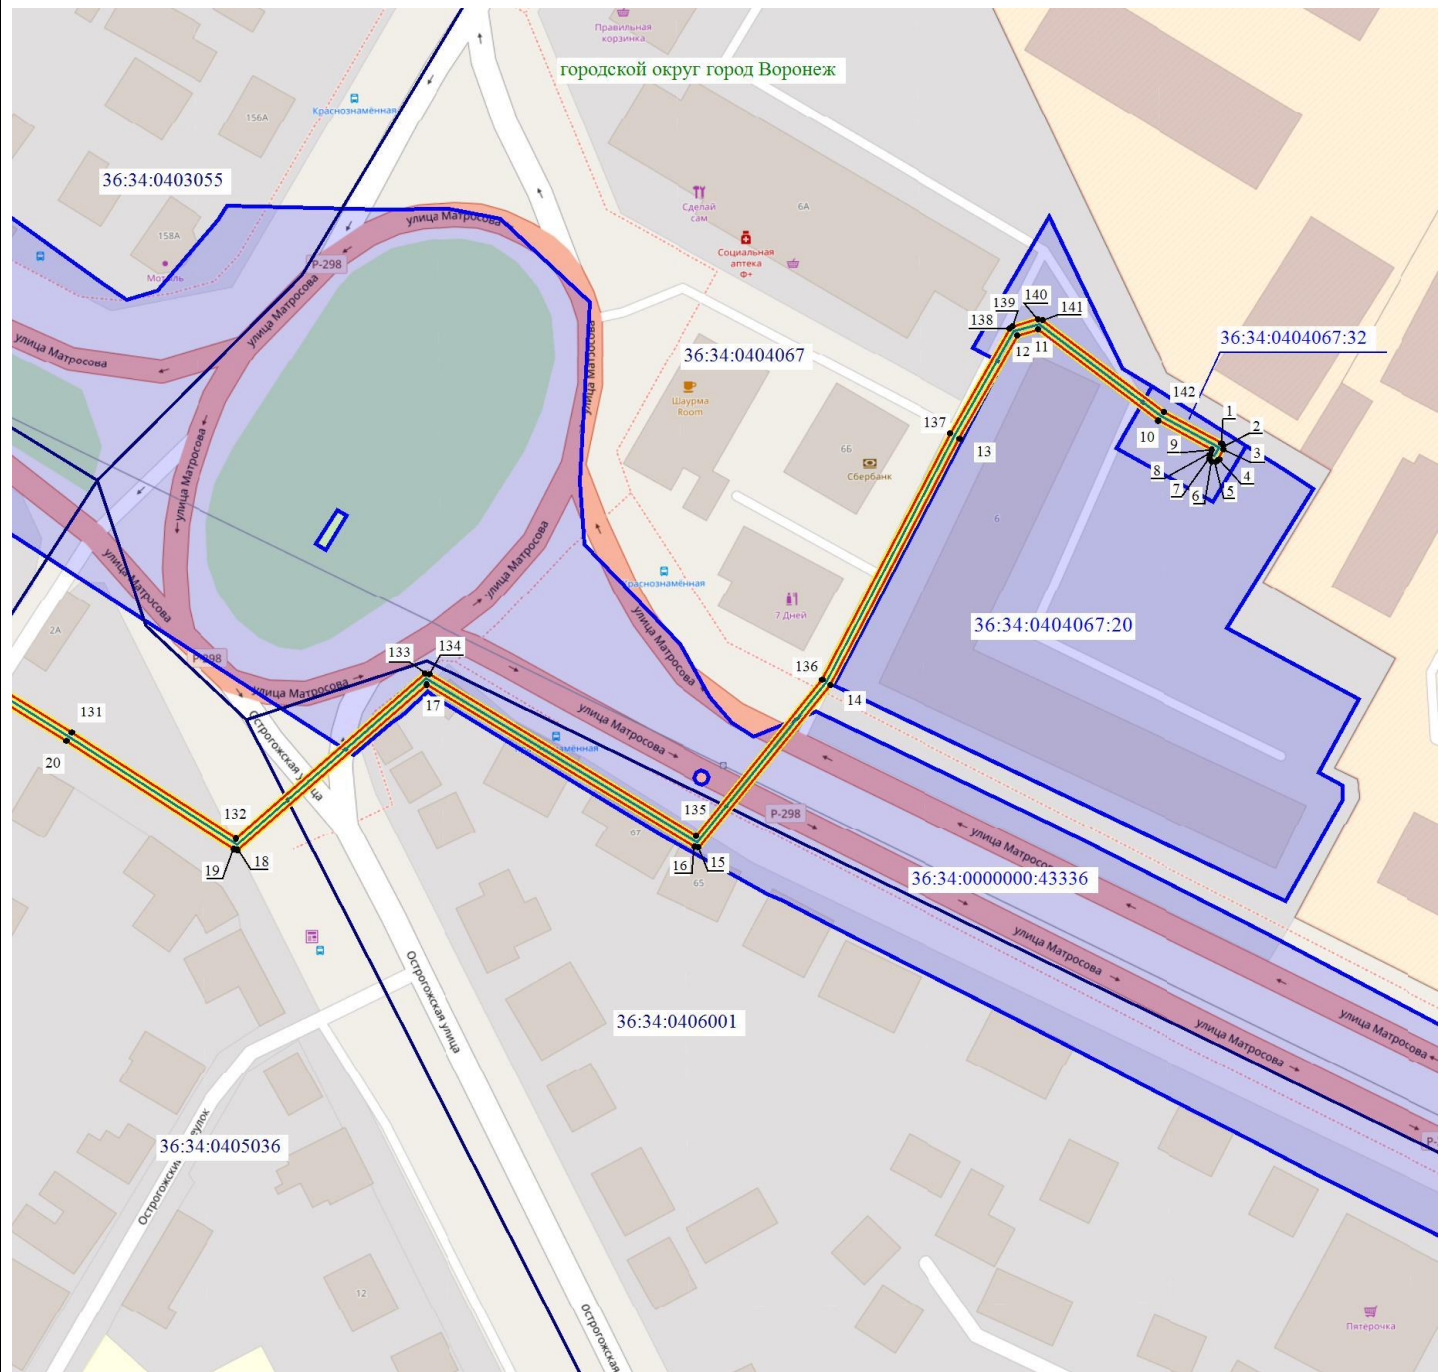

Масштаб 1: 1500

Используемые условные знаки и обозначения:

- - обозначение границы кадастрового квартала по сведениям ЕГРН
- - обозначение границы земельного участка по сведениям ЕГРН
- - обозначение границы публичного сервитута
- - обозначение объекта электросетевого хозяйства
- обозначение границы охранной зоны
- 2 - обозначение характерной точки публичного сервитута

36:34:0000000 — обозначение номера кадастрового квартала

36:34:100014:525 — обозначение номера земельного участка

Городской округ город Воронеж - обозначение муниципального образования


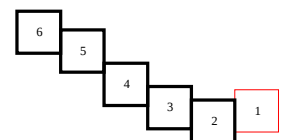


Схема расположения границ публичного сервитута

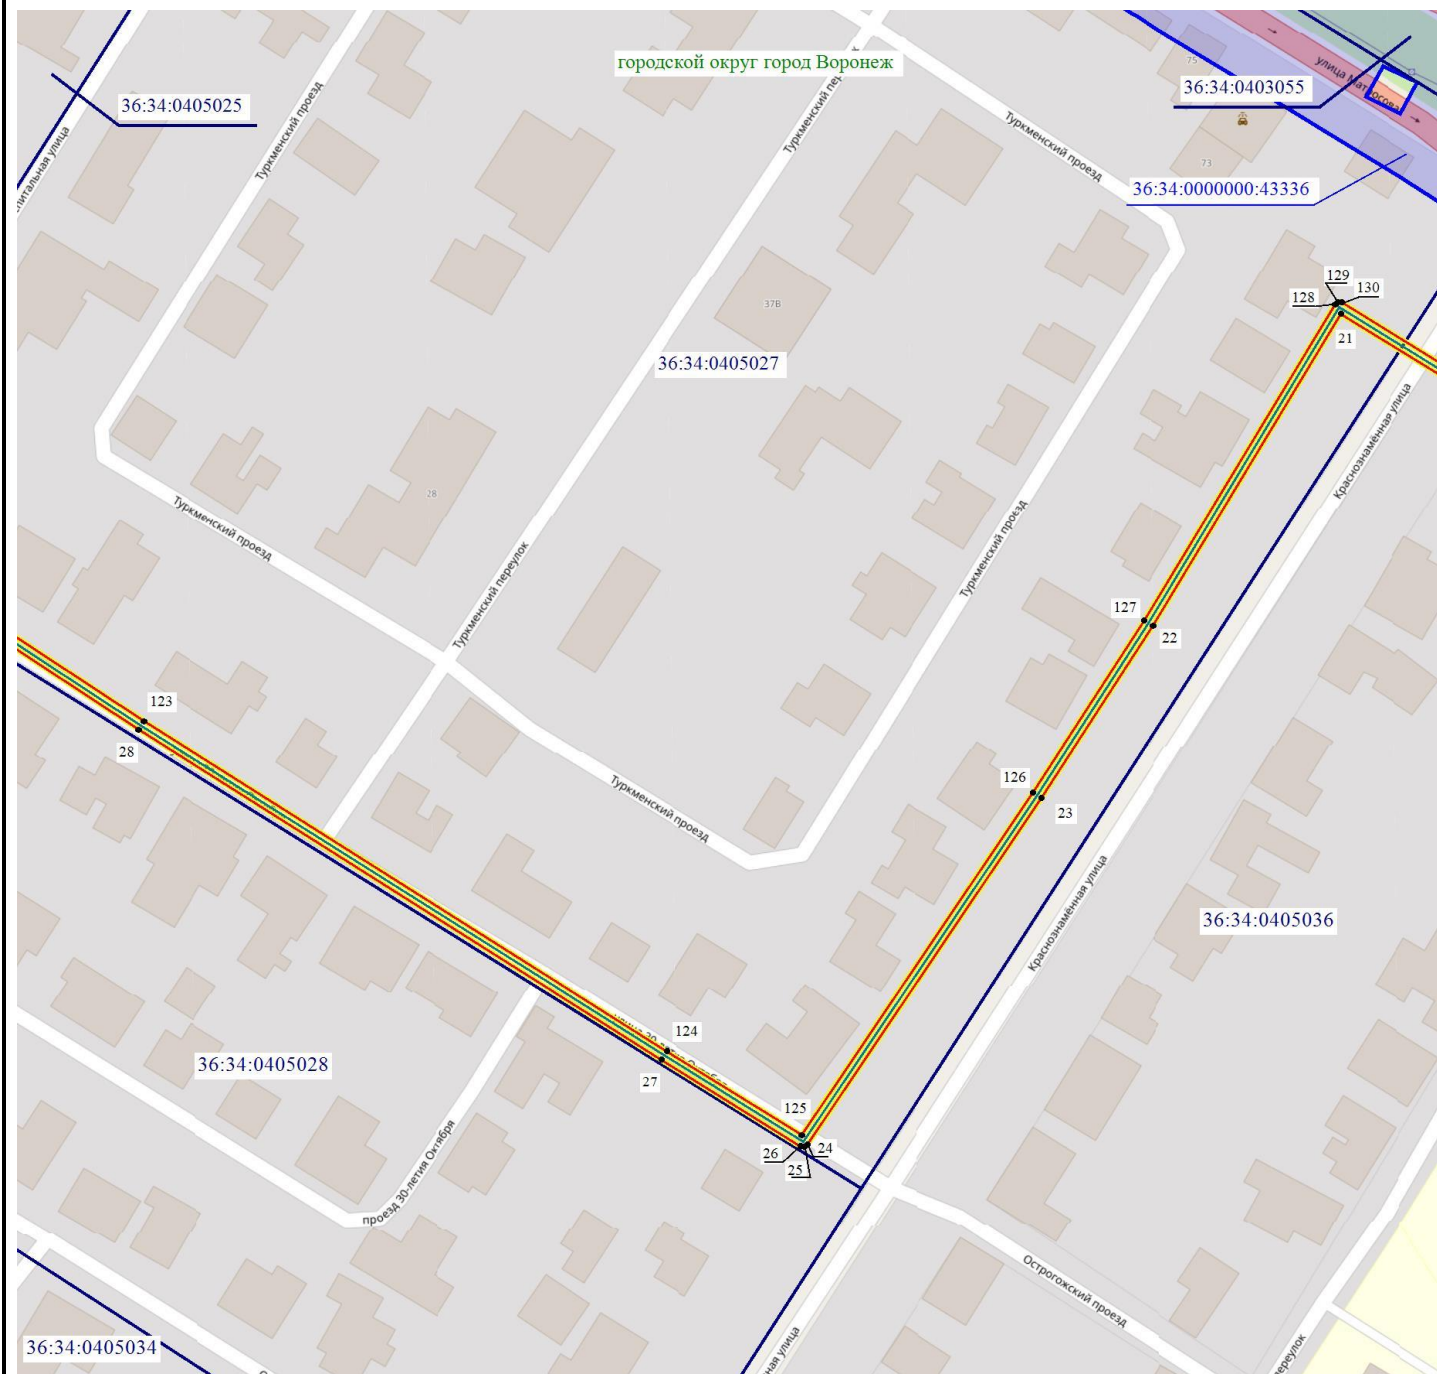

Масштаб 1: 1500

Используемые условные знаки и обозначения:

- - обозначение границы кадастрового квартала по сведениям ЕГРН
- - обозначение границы земельного участка по сведениям ЕГРН
- - обозначение границы публичного сервитута
- - обозначение объекта электросетевого хозяйства
- обозначение границы охранной зоны
- 2 - обозначение характерной точки публичного сервитута

36:34:0000000 — обозначение номера кадастрового квартала

36:34:100014:525 — обозначение номера земельного участка

Городской округ город Воронеж - обозначение муниципального образования

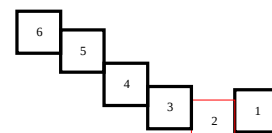


Схема расположения границ публичного сервитута



Масштаб 1: 1500

Используемые условные знаки и обозначения:

- - обозначение границы кадастрового квартала по сведениям ЕГРН
- - обозначение границы земельного участка по сведениям ЕГРН
- - обозначение границы публичного сервитута
- - обозначение объекта электросетевого хозяйства
- обозначение границы охранной зоны
- 2 - обозначение характерной точки публичного сервитута
- 36:34:0000000** — обозначение номера кадастрового квартала
- 36:34:100014:525** — обозначение номера земельного участка
- Городской округ город Воронеж** - обозначение муниципального образования


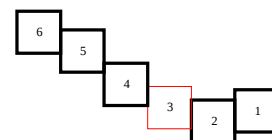


Схема расположения границ публичного сервитута

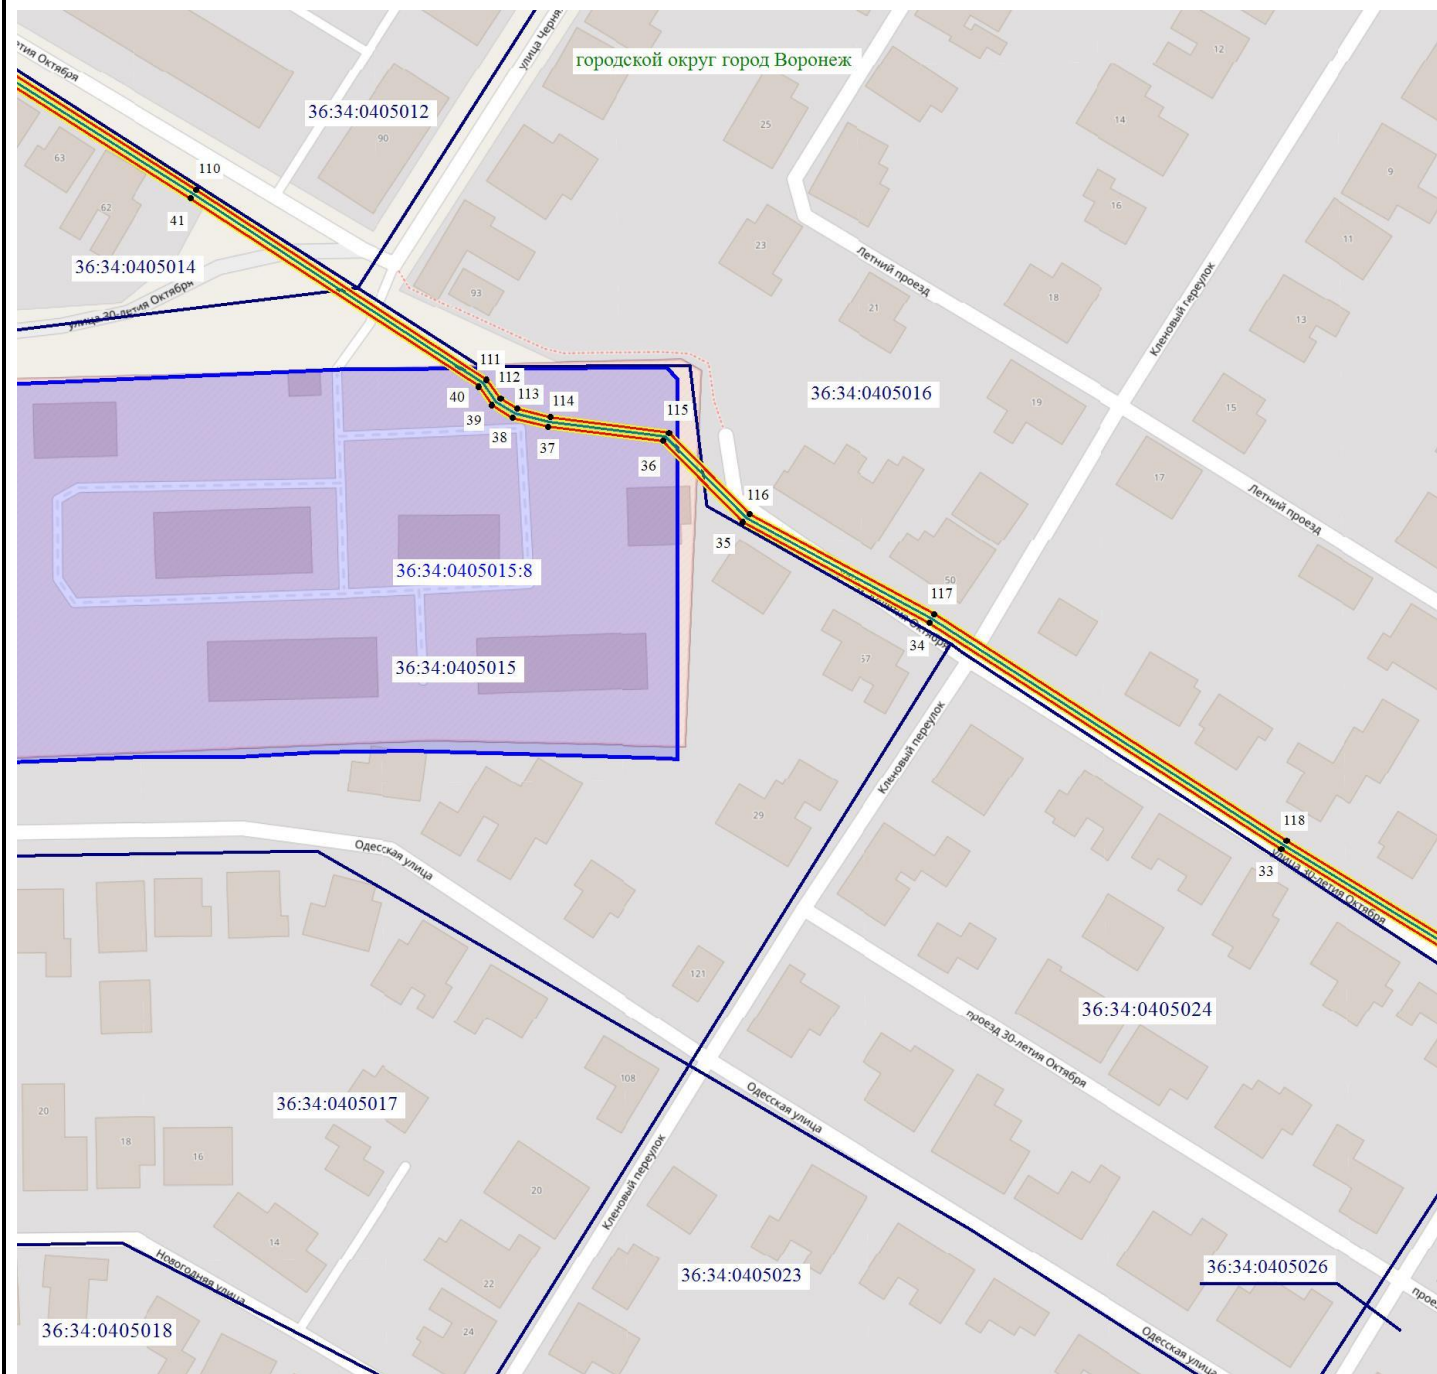

Масштаб 1: 1500

Используемые условные знаки и обозначения:

- - обозначение границы кадастрового квартала по сведениям ЕГРН
- - обозначение границы земельного участка по сведениям ЕГРН
- - обозначение границы публичного сервитута
- - обозначение объекта электросетевого хозяйства
- обозначение границы охранной зоны
- 2 - обозначение характерной точки публичного сервитута
- 36:34:0000000** — обозначение номера кадастрового квартала
- 36:34:100014:525** — обозначение номера земельного участка
- Городской округ город Воронеж - обозначение муниципального образования


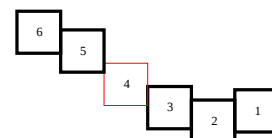


Схема расположения границ публичного сервитута

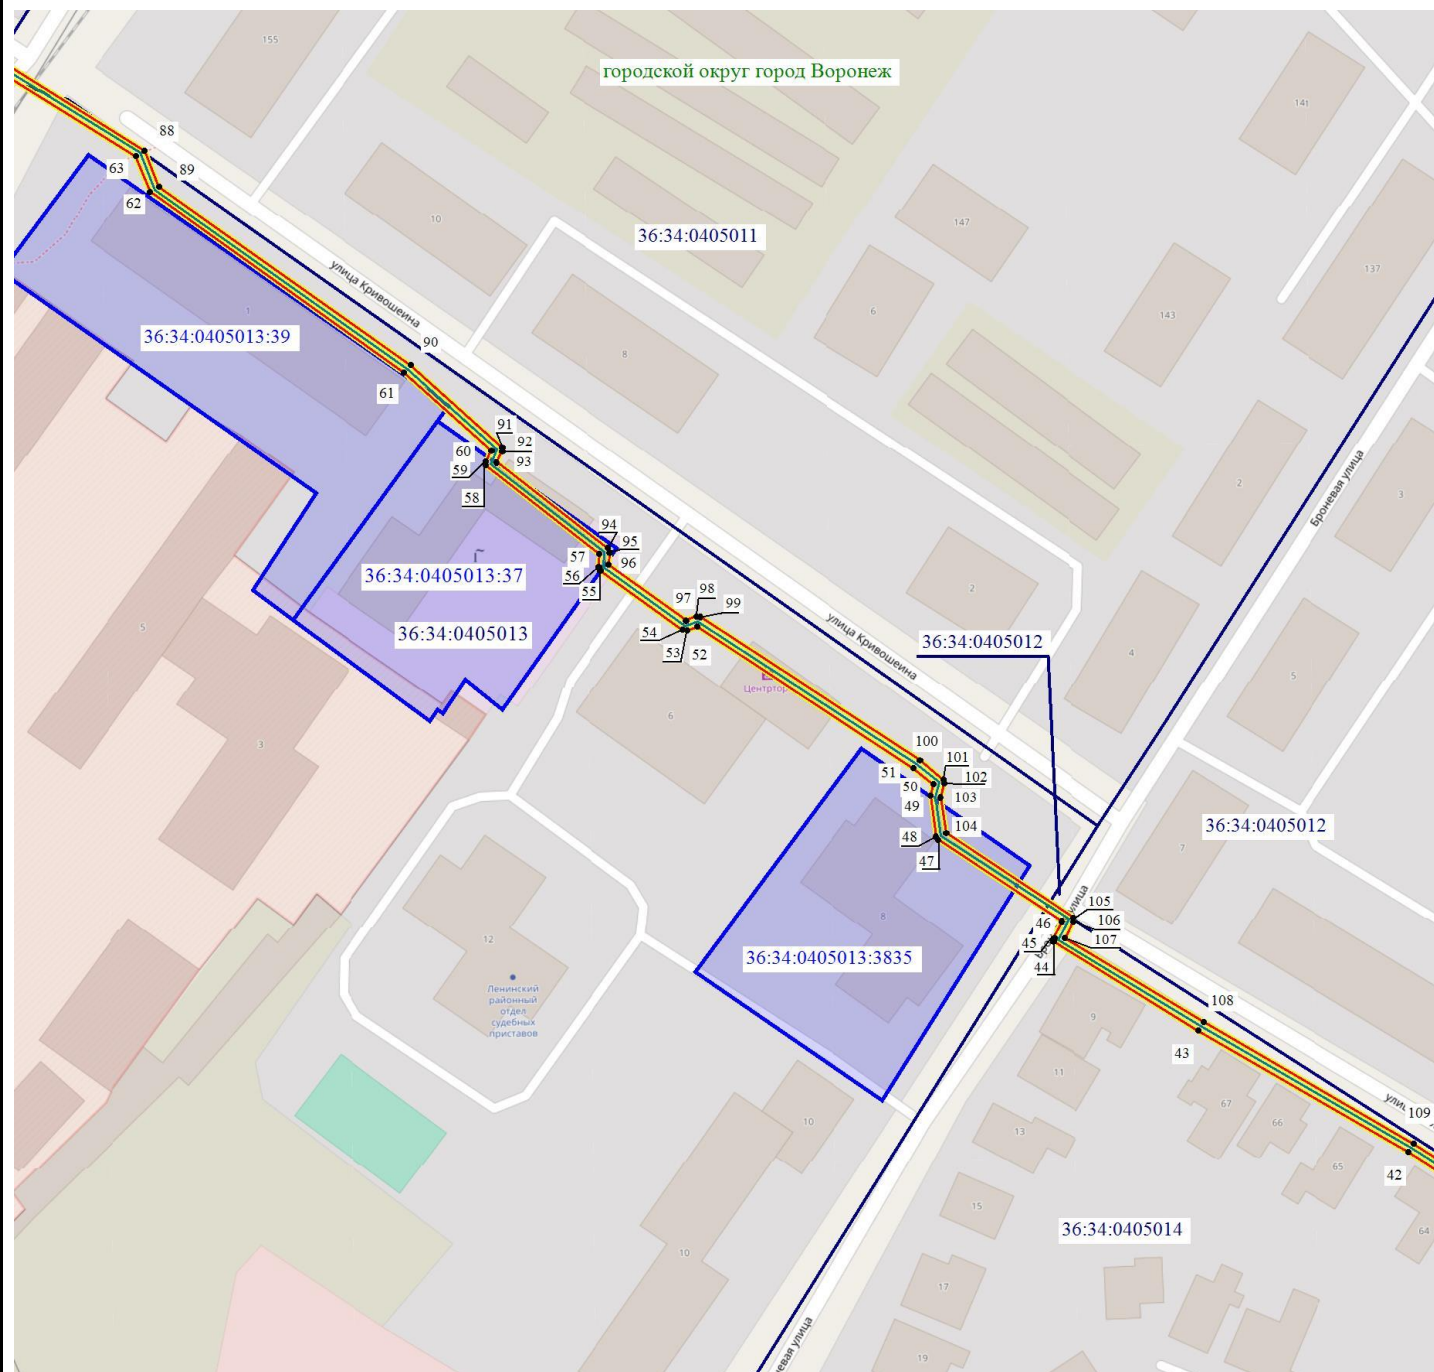

Масштаб 1: 1500

Используемые условные знаки и обозначения:

- - обозначение границы кадастрового квартала по сведениям ЕГРН
- - обозначение границы земельного участка по сведениям ЕГРН
- - обозначение границы публичного сервитута
- - обозначение объекта электросетевого хозяйства
- обозначение границы охранной зоны
- 2 - обозначение характерной точки публичного сервитута
- 36:34:0000000** — обозначение номера кадастрового квартала
- 36:34:100014:525** — обозначение номера земельного участка
- Городской округ город Воронеж - обозначение муниципального образования


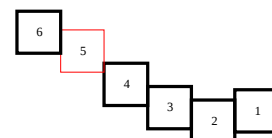


Схема расположения границ публичного сервитута

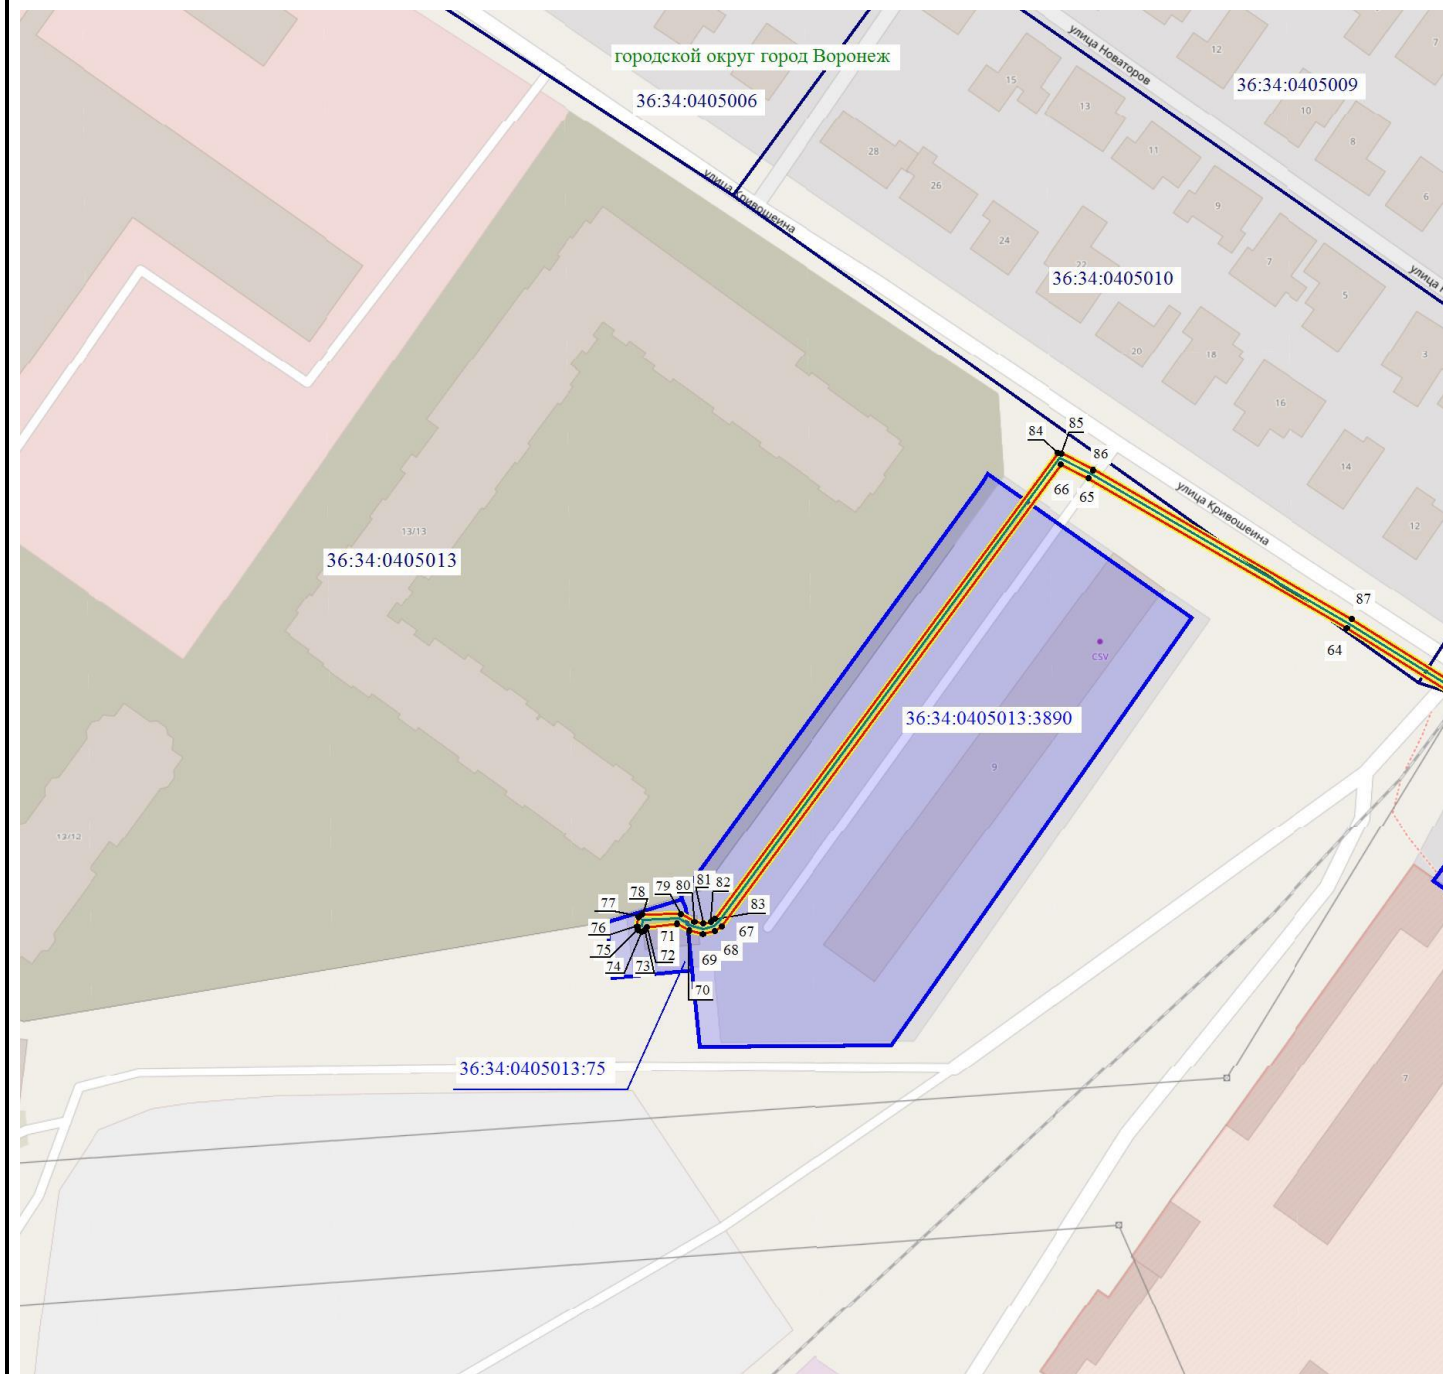

Масштаб 1: 1500

Используемые условные знаки и обозначения:

- - обозначение границы кадастрового квартала по сведениям ЕГРН
- - обозначение границы земельного участка по сведениям ЕГРН
- - обозначение границы публичного сервитута
- - обозначение объекта электросетевого хозяйства
- обозначение границы охранной зоны
- 2 - обозначение характерной точки публичного сервитута
- 36:34:0000000 — обозначение номера кадастрового квартала
- 36:34:100014:525 — обозначение номера земельного участка
- Городской округ город Воронеж - обозначение муниципального образования

