

ОПИСАНИЕ МЕСТОПОЛОЖЕНИЯ ГРАНИЦ

публичного сервитута Кабельная линия РЭП-27 РП-29-Ф19

(наименование объекта, местоположение границ которого описано)

Раздел 1


Сведения об объекте

Сведения об объекте		
№ п/п	Характеристики объекта	Описание характеристик
1	2	3
1	Местоположение объекта	Воронежская область, Переверткина ул.,25т - ул. Ленинский проспект, 156а
2	Площадь объекта +/- величина погрешности определения площади (Р +/- Дельта Р)	2026 м2 +/-9 м2
3	Иные характеристики объекта	Публичный сервитут для использования земельных участков в целях эксплуатации объекта энергетики местного значения – инженерного сооружения Кабельная линия РЭП-27 РП-29-Ф19 сроком действия 49 лет в интересах Акционерного общества ” ВОРОНЕЖСКАЯ ГОРЭЛЕКТРОСЕТЬ ”

Местоположение публичного сервитута: Воронежская область, Переверткина ул.,25т - ул. Ленинский проспект, 156а			
Система координат		МСК-36, зона 1	
Метод определения координат		Геодезический	
Обозначение характерных точек границ публичного сервитута	Координаты, м		
	X	Y	Средняя квадратическая погрешность положения характерных точек (Mt), м
1	2	3	4
1	516405.68	1303723.99	0.10
2	516405.16	1303723.49	0.10
3	516405.12	1303722.71	0.10
4	516405.66	1303722.14	0.10
5	516406.44	1303722.13	0.10
6	516410.66	1303723.85	0.10
7	516411.22	1303724.44	0.10
8	516411.18	1303725.22	0.10
9	516406.04	1303735.32	0.10
10	516405.27	1303735.46	0.10
11	516391.22	1303732.25	0.10
12	516383.38	1303730.71	0.10
13	516375.12	1303750.84	0.10
14	516337.28	1303841.89	0.10
15	516354.38	1303848.18	0.10
16	516357.00	1303850.91	0.10
17	516360.18	1303850.68	0.10
18	516411.21	1303870.09	0.10
19	516411.75	1303870.59	0.10
20	516411.79	1303871.37	0.10
21	516404.42	1303891.15	0.10
22	516403.41	1303895.74	0.10
23	516396.33	1303911.45	0.10
24	516385.30	1303942.40	0.10
25	516361.66	1304002.10	0.10
26	516346.14	1304040.12	0.10
27	516330.79	1304077.80	0.10
28	516313.89	1304119.85	0.10
29	516309.70	1304123.47	0.10
30	516307.66	1304125.34	0.10
31	516306.89	1304125.41	0.10
32	516271.12	1304114.04	0.10
33	516248.93	1304166.90	0.10
34	516240.87	1304190.03	0.10
35	516236.53	1304200.53	0.10
36	516229.81	1304216.61	0.10
37	516214.03	1304267.29	0.10
38	516223.07	1304269.99	0.10
39	516248.26	1304279.68	0.10
40	516277.26	1304289.61	0.10
41	516277.83	1304290.11	0.10
42	516278.40	1304291.25	0.10
43	516278.44	1304292.06	0.10
44	516262.69	1304333.50	0.10
45	516260.88	1304339.28	0.10
46	516253.90	1304360.10	0.10
47	516242.36	1304389.80	0.10
48	516230.37	1304418.80	0.10
49	516229.79	1304419.36	0.10
50	516229.01	1304419.32	0.10
51	516207.28	1304408.82	0.10
52	516187.44	1304399.53	0.10
53	516152.24	1304382.08	0.10
54	516149.10	1304385.05	0.10
55	516148.43	1304385.32	0.10
56	516147.71	1304385.03	0.10
57	516147.41	1304384.31	0.10
58	516147.72	1304383.59	0.10

1	2	3	4
59	516151.73	1304379.93	0.10
60	516152.50	1304379.97	0.10
61	516188.30	1304397.72	0.10
62	516208.16	1304407.02	0.10
63	516228.94	1304417.06	0.10
64	516240.51	1304389.06	0.10
65	516252.02	1304359.42	0.10
66	516258.99	1304338.64	0.10
67	516260.83	1304332.78	0.10
68	516276.23	1304291.38	0.10
69	516247.58	1304281.56	0.10
70	516222.42	1304271.88	0.10
71	516212.49	1304268.92	0.10
72	516211.90	1304268.44	0.10
73	516211.83	1304267.66	0.10
74	516227.96	1304215.86	0.10
75	516234.69	1304199.76	0.10
76	516239.01	1304189.31	0.10
77	516247.09	1304166.12	0.10
78	516270.08	1304111.93	0.10
79	516270.85	1304111.86	0.10
80	516306.93	1304123.33	0.10
81	516308.37	1304121.98	0.10
82	516312.39	1304118.50	0.10
83	516328.93	1304077.05	0.10
84	516344.28	1304039.37	0.10
85	516359.80	1304001.35	0.10
86	516383.43	1303941.69	0.10
87	516394.48	1303910.70	0.10
88	516401.54	1303895.03	0.10
89	516402.52	1303890.51	0.10
90	516409.56	1303871.60	0.10
91	516359.69	1303852.63	0.10
92	516356.73	1303852.94	0.10
93	516355.90	1303852.64	0.10
94	516353.11	1303849.73	0.10
95	516335.62	1303843.42	0.10
96	516335.04	1303842.88	0.10
97	516335.03	1303842.10	0.10
98	516373.27	1303750.08	0.10
99	516382.20	1303728.75	0.10
100	516382.96	1303728.59	0.10
101	516391.66	1303730.30	0.10
102	516404.94	1303733.33	0.10
103	516408.90	1303725.30	0.10
1	516405.68	1303723.99	0.10


Схема расположения границ публичного сервитута

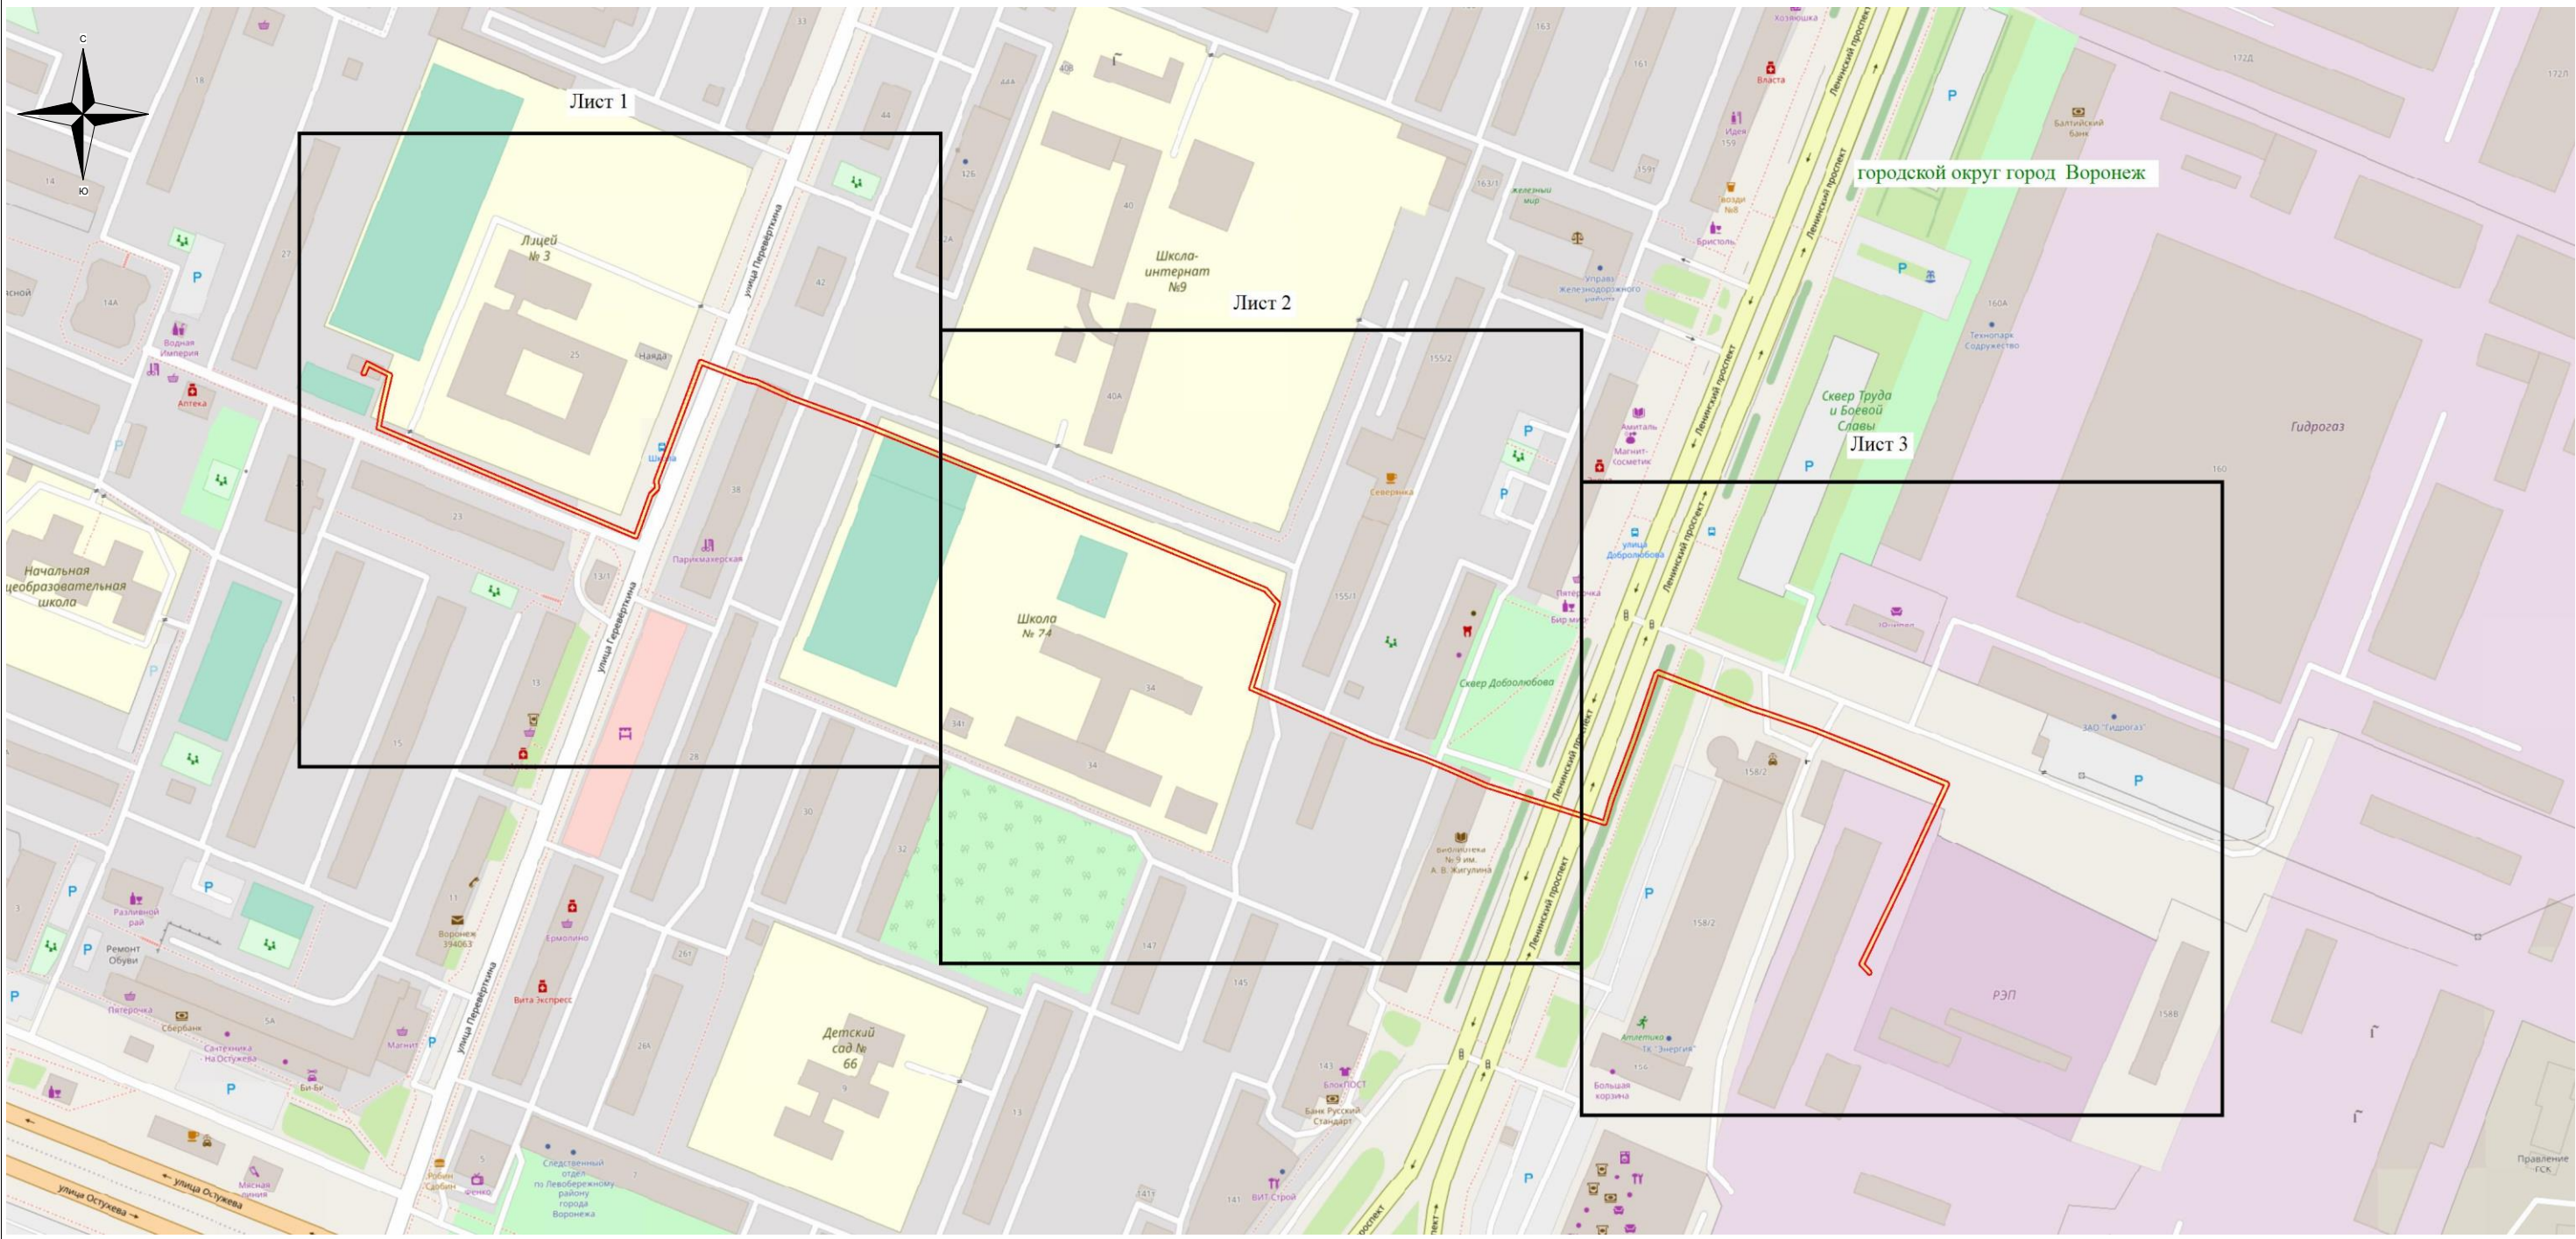

Используемые условные знаки и обозначения:
— - обозначение границы публичного сервитута
Городской округ город Воронеж - наименование муниципального образования

Масштаб 1:3000

Схема расположения границ публичного сервитута

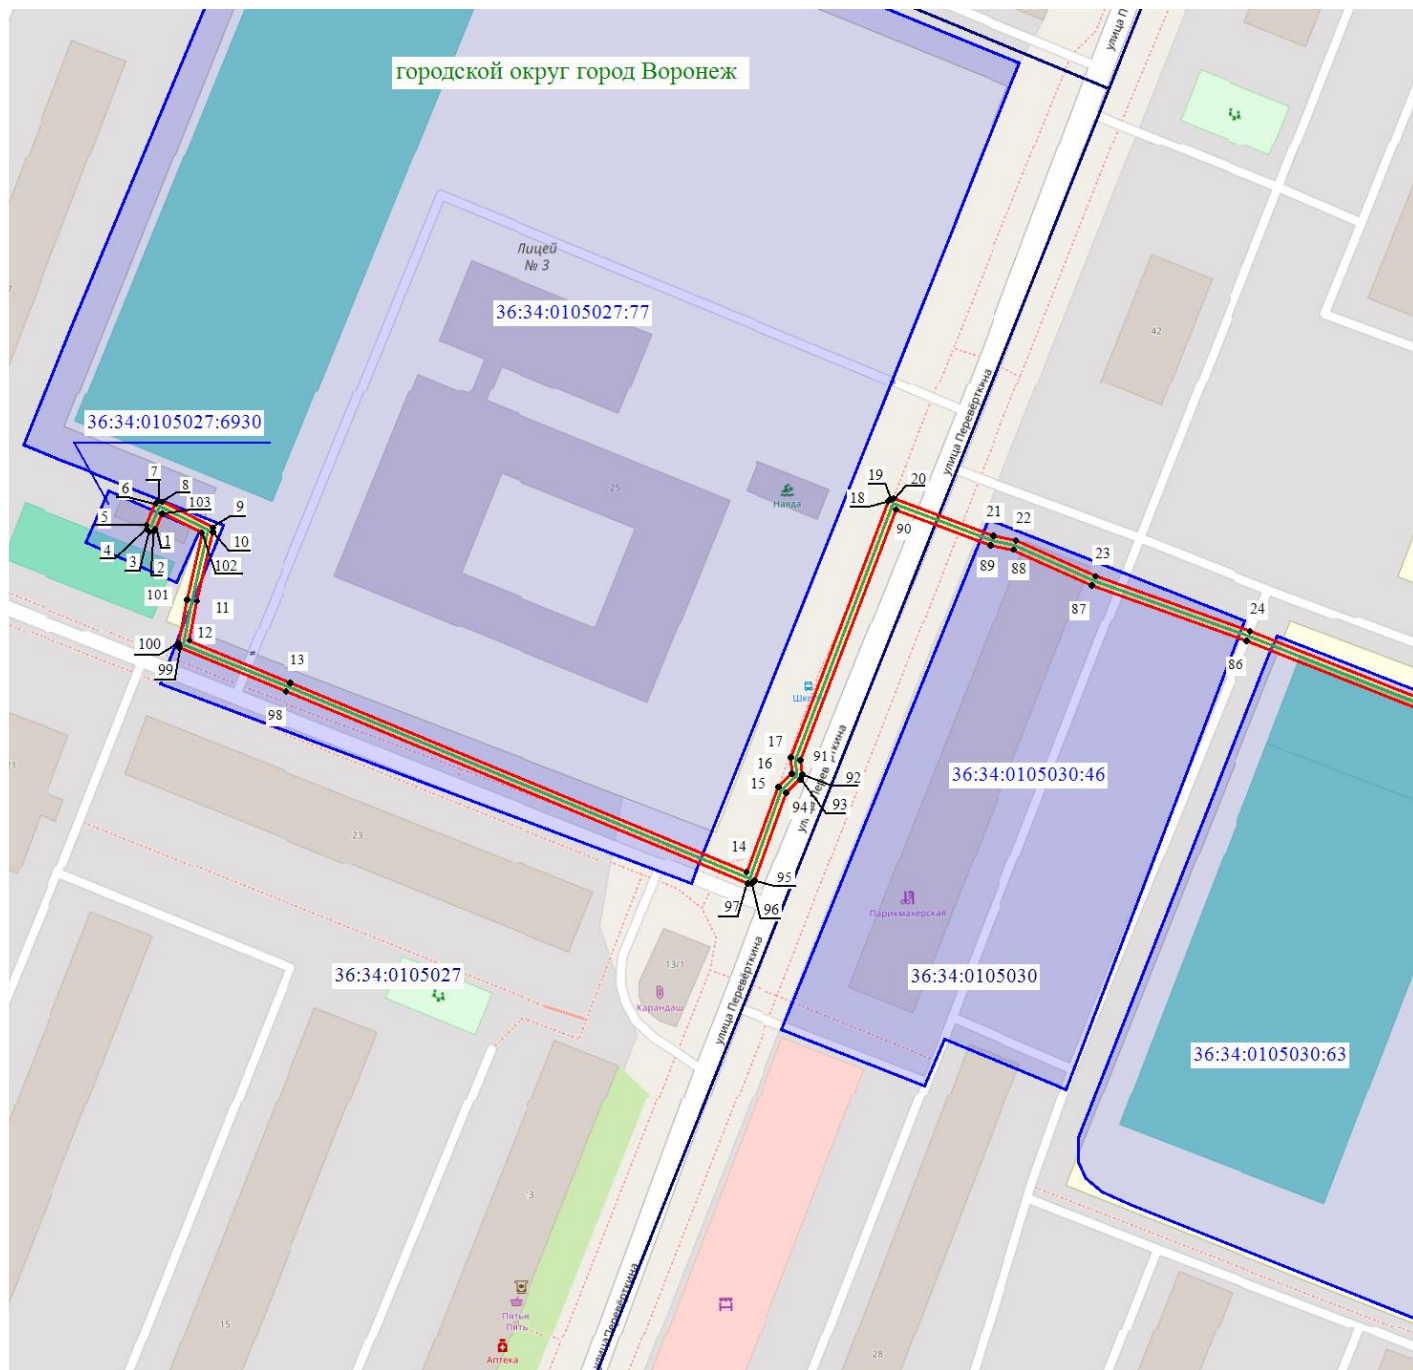

Масштаб 1: 1500

Используемые условные знаки и обозначения:

- - обозначение границы кадастрового квартала по сведениям ЕГРН
- - обозначение границы земельного участка по сведениям ЕГРН
- - обозначение границы публичного сервитута
- - обозначение объекта электросетевого хозяйства
- обозначение границы охранной зоны
- 2 - обозначение характерной точки публичного сервитута
- 36:34:0000000** — обозначение номера кадастрового квартала
- 36:34:100014:525** — обозначение номера земельного участка
- Городской округ город Воронеж - обозначение муниципального образования


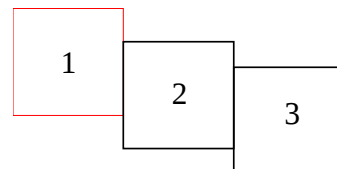


Схема расположения границ публичного сервитута

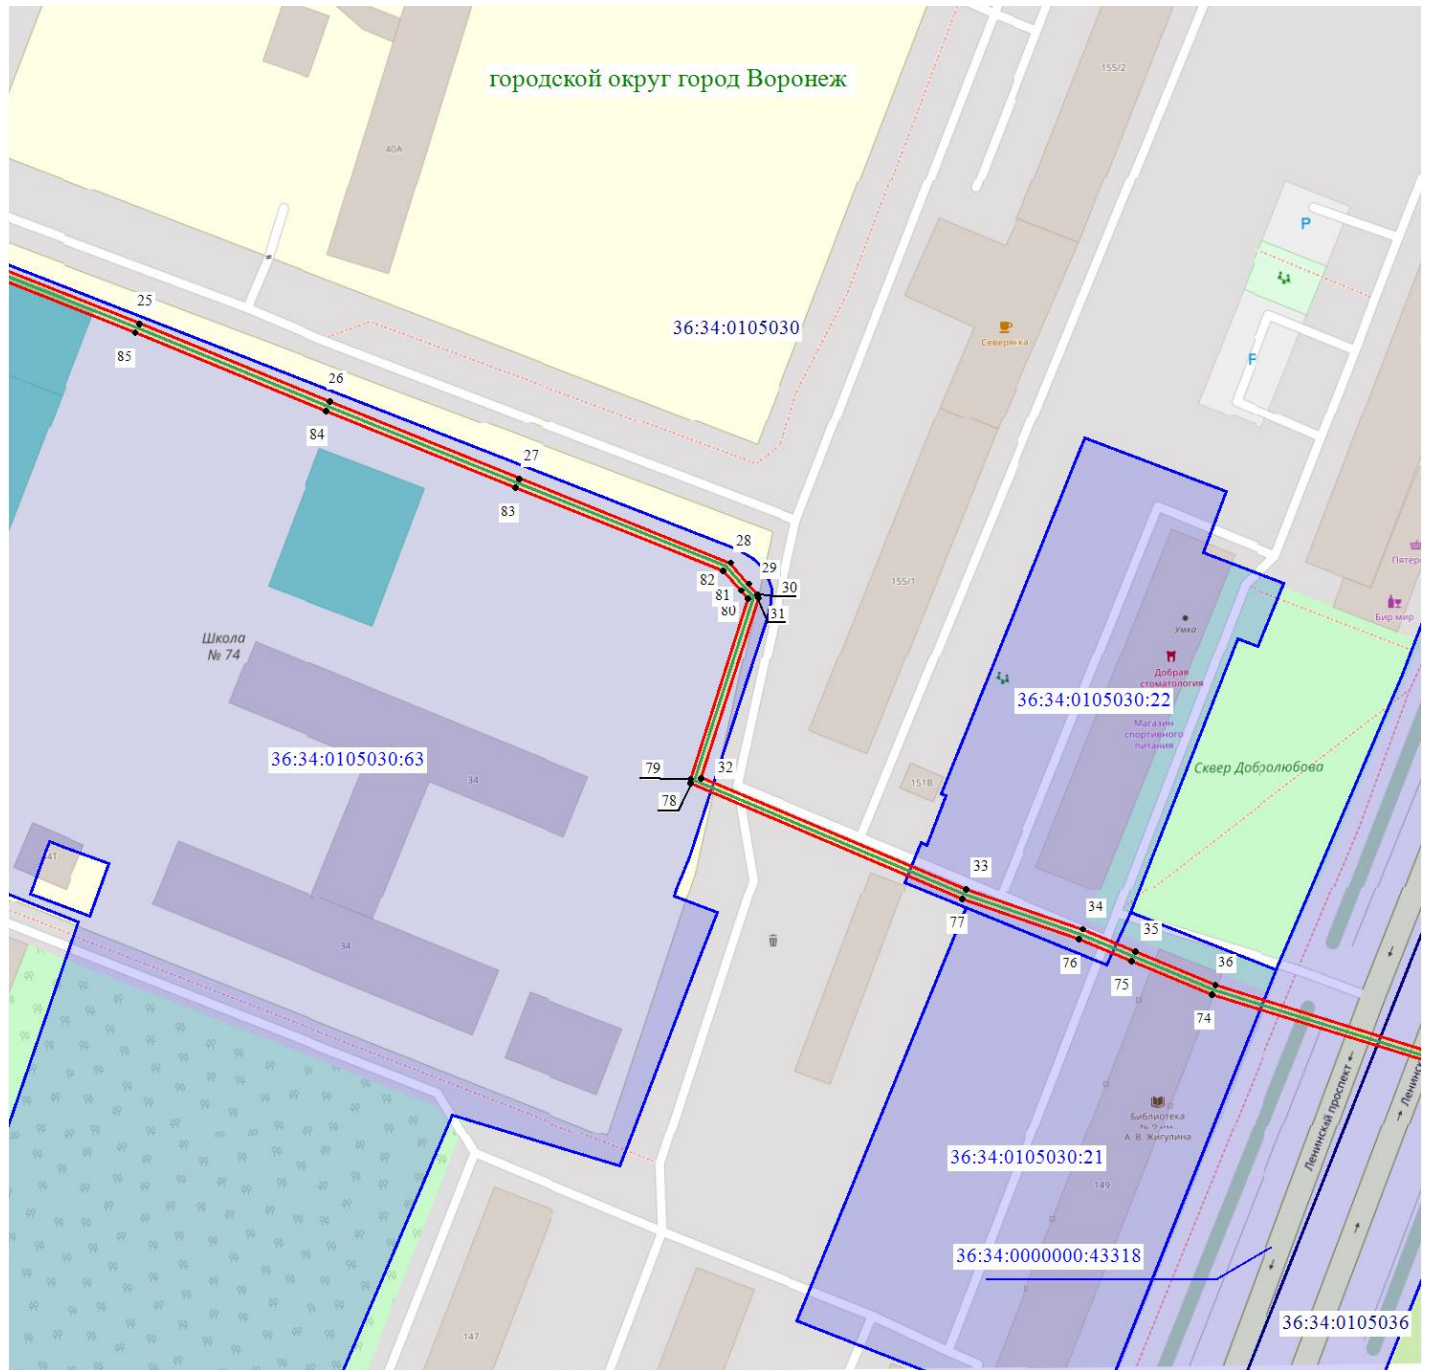

Масштаб 1: 1500

Используемые условные знаки и обозначения:

- - обозначение границы кадастрового квартала по сведениям ЕГРН
- - обозначение границы земельного участка по сведениям ЕГРН
- - обозначение границы публичного сервитута
- - обозначение объекта электросетевого хозяйства
- обозначение границы охранной зоны
- 2 - обозначение характерной точки публичного сервитута
- 36:34:0000000 — обозначение номера кадастрового квартала
- 36:34:100014:525 — обозначение номера земельного участка
- Городской округ город Воронеж - обозначение муниципального образования

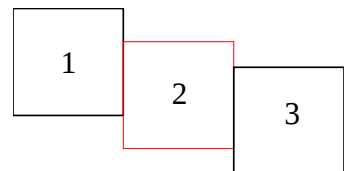


Схема расположения границ публичного сервитута



Масштаб 1: 1500

Используемые условные знаки и обозначения:

- - обозначение границы кадастрового квартала по сведениям ЕГРН
- - обозначение границы земельного участка по сведениям ЕГРН
- - обозначение границы публичного сервитута
- - обозначение объекта электросетевого хозяйства
- обозначение границы охранной зоны
- 2 - обозначение характерной точки публичного сервитута

36:34:0000000 — обозначение номера кадастрового квартала

36:34:100014:525 — обозначение номера земельного участка

Городской округ город Воронеж - обозначение муниципального образования

