

ОПИСАНИЕ МЕСТОПОЛОЖЕНИЯ ГРАНИЦ

публичного сервитута Кабельная линия 10 кВ от ГПП-25 до РП-30 ул.Южно-Моравская -1877,7м

(наименование объекта, местоположение границ которого описано)

Раздел 1

Сведения об объекте


Сведения об объекте		
№ п/п	Характеристики объекта	Описание характеристик
1	2	3
1	Местоположение объекта	Воронежская область г.Воронеж, Южно-Моравская ул., 56р - Олеко Дундича ул., 2а
2	Площадь объекта +/- величина погрешности определения площади (Р +/- Дельта Р)	4213 м2 +/-13 м2
3	Иные характеристики объекта	Публичный сервитут для использования земельных участков в целях эксплуатации объекта энергетики местного значения – инженерного сооружения Капельная линия 10 кВ от ГПП-25 до РП-30 ул.Южно-Моравская -1877,7м сроком действия 49 лет в интересах Акционерного общества ” ВОРОНЕЖСКАЯ ГОРЭЛЕКТРОСЕТЬ ”

Местоположение публичного сервитута: Воронежская область г.Воронеж, Южно-Моравская ул., 56р - Олеко Дундича ул., 2а			
Система координат		МСК-36, зона 1	
Метод определения координат		Геодезический	
Обозначение характерных точек границ публичного сервитута	Координаты, м		
	X	Y	Средняя квадратическая погрешность положения характерных точек (Mt), м
1	2	3	4
1	512370.09	1293631.47	0.10
2	512370.15	1293632.25	0.10
3	512368.58	1293636.61	0.10
4	512366.75	1293638.52	0.10
5	512364.03	1293644.51	0.10
6	512351.38	1293664.85	0.10
7	512342.66	1293676.94	0.10
8	512341.91	1293677.36	0.10
9	512324.19	1293678.44	0.10
10	512285.80	1293683.98	0.10
11	512261.73	1293682.23	0.10
12	512250.39	1293680.77	0.10
13	512234.04	1293678.35	0.10
14	512217.80	1293676.37	0.10
15	512213.67	1293677.09	0.10
16	512211.87	1293676.99	0.10
17	512203.27	1293753.15	0.10
18	512189.15	1293879.02	0.10
19	512181.79	1293918.20	0.10
20	512178.28	1293950.58	0.10
21	512174.52	1293986.02	0.10
22	512173.63	1294012.56	0.10
23	512173.48	1294034.75	0.10
24	512174.50	1294063.39	0.10
25	512176.01	1294076.64	0.10
26	512179.21	1294093.71	0.10
27	512184.32	1294128.25	0.10
28	512190.87	1294169.32	0.10
29	512192.74	1294182.32	0.10
30	512192.44	1294214.55	0.10
31	512198.55	1294250.80	0.10
32	512198.97	1294290.59	0.10
33	512203.39	1294304.74	0.10
34	512204.23	1294315.12	0.10
35	512209.45	1294362.34	0.10
36	512215.34	1294406.39	0.10
37	512218.47	1294450.96	0.10
38	512232.89	1294542.04	0.10
39	512235.86	1294581.70	0.10
40	512245.55	1294658.25	0.10
41	512248.05	1294687.28	0.10
42	512248.94	1294702.82	0.10
43	512254.87	1294755.54	0.10
44	512259.82	1294787.60	0.10
45	512263.55	1294812.59	0.10
46	512267.57	1294840.96	0.10
47	512270.11	1294866.96	0.10
48	512273.22	1294883.28	0.10
49	512278.52	1294928.22	0.10
50	512286.33	1294983.91	0.10
51	512290.47	1295015.81	0.10
52	512294.17	1295050.03	0.10
53	512299.76	1295093.01	0.10
54	512306.71	1295140.68	0.10
55	512310.48	1295169.64	0.10
56	512311.39	1295176.01	0.10
57	512310.88	1295184.53	0.10
58	512307.78	1295189.52	0.10

1	2	3	4
59	512303.08	1295192.50	0.10
60	512284.87	1295201.64	0.10
61	512259.17	1295215.05	0.10
62	512254.03	1295216.83	0.10
63	512239.70	1295217.16	0.10
64	512231.94	1295217.11	0.10
65	512200.40	1295217.64	0.10
66	512171.10	1295219.11	0.10
67	512150.95	1295219.80	0.10
68	512150.84	1295219.73	0.10
69	512150.80	1295219.73	0.10
70	512150.14	1295219.31	0.10
71	512138.44	1295202.02	0.10
72	512113.44	1295165.41	0.10
73	512097.23	1295165.31	0.10
74	512096.56	1295165.05	0.10
75	512096.24	1295164.34	0.10
76	512096.53	1295163.61	0.10
77	512097.25	1295163.31	0.10
78	512110.76	1295163.39	0.10
79	512096.47	1295154.72	0.10
80	512096.03	1295154.15	0.10
81	512096.12	1295153.38	0.10
82	512096.74	1295152.90	0.10
83	512097.51	1295153.02	0.10
84	512114.92	1295163.69	0.10
85	512139.70	1295200.31	0.10
86	512151.60	1295217.73	0.10
87	512170.86	1295217.05	0.10
88	512200.18	1295215.58	0.10
89	512231.79	1295215.05	0.10
90	512239.54	1295215.10	0.10
91	512253.68	1295214.77	0.10
92	512258.26	1295213.14	0.10
93	512283.82	1295199.81	0.10
94	512301.85	1295190.76	0.10
95	512306.35	1295187.91	0.10
96	512308.88	1295183.67	0.10
97	512309.24	1295175.94	0.10
98	512308.35	1295169.85	0.10
99	512304.58	1295140.89	0.10
100	512297.63	1295093.22	0.10
101	512292.04	1295050.21	0.10
102	512288.34	1295015.99	0.10
103	512284.20	1294984.12	0.10
104	512276.39	1294928.42	0.10
105	512271.10	1294883.51	0.10
106	512267.96	1294867.10	0.10
107	512265.42	1294841.10	0.10
108	512261.42	1294812.82	0.10
109	512257.69	1294787.83	0.10
110	512252.74	1294755.74	0.10
111	512246.79	1294702.88	0.10
112	512245.90	1294687.37	0.10
113	512243.40	1294658.37	0.10
114	512233.72	1294581.78	0.10
115	512230.74	1294542.17	0.10
116	512216.32	1294451.09	0.10
117	512213.20	1294406.47	0.10
118	512207.32	1294362.52	0.10
119	512202.10	1294315.22	0.10
120	512201.25	1294304.92	0.10
121	512196.82	1294290.69	0.10
122	512196.40	1294250.87	0.10
123	512190.29	1294214.58	0.10
124	512190.59	1294182.32	0.10
125	512188.74	1294169.56	0.10
126	512182.19	1294128.50	0.10

1	2	3	4
127	512177.08	1294093.95	0.10
128	512173.88	1294076.84	0.10
129	512172.35	1294063.41	0.10
130	512171.33	1294034.71	0.10
131	512171.48	1294012.44	0.10
132	512172.38	1293985.82	0.10
133	512176.15	1293950.30	0.10
134	512179.67	1293917.82	0.10
135	512187.03	1293878.63	0.10
136	512201.14	1293752.87	0.10
137	512209.89	1293675.69	0.10
138	512210.21	1293675.06	0.10
139	512210.94	1293674.80	0.10
140	512213.68	1293674.97	0.10
141	512217.89	1293674.25	0.10
142	512234.35	1293676.22	0.10
143	512250.68	1293678.68	0.10
144	512261.96	1293680.12	0.10
145	512285.86	1293681.85	0.10
146	512324.05	1293676.31	0.10
147	512341.29	1293675.26	0.10
148	512349.58	1293663.68	0.10
149	512362.16	1293643.42	0.10
150	512365.04	1293637.20	0.10
151	512366.84	1293635.32	0.10
152	512367.67	1293632.99	0.10
153	512365.54	1293632.97	0.10
154	512364.87	1293632.70	0.10
155	512364.55	1293631.99	0.10
156	512364.54	1293631.95	0.10
157	512364.55	1293631.91	0.10
158	512364.84	1293631.19	0.10
159	512365.56	1293630.89	0.10
160	512369.49	1293630.97	0.10
1	512370.09	1293631.47	0.10


Схема расположения границ публичного сервитута

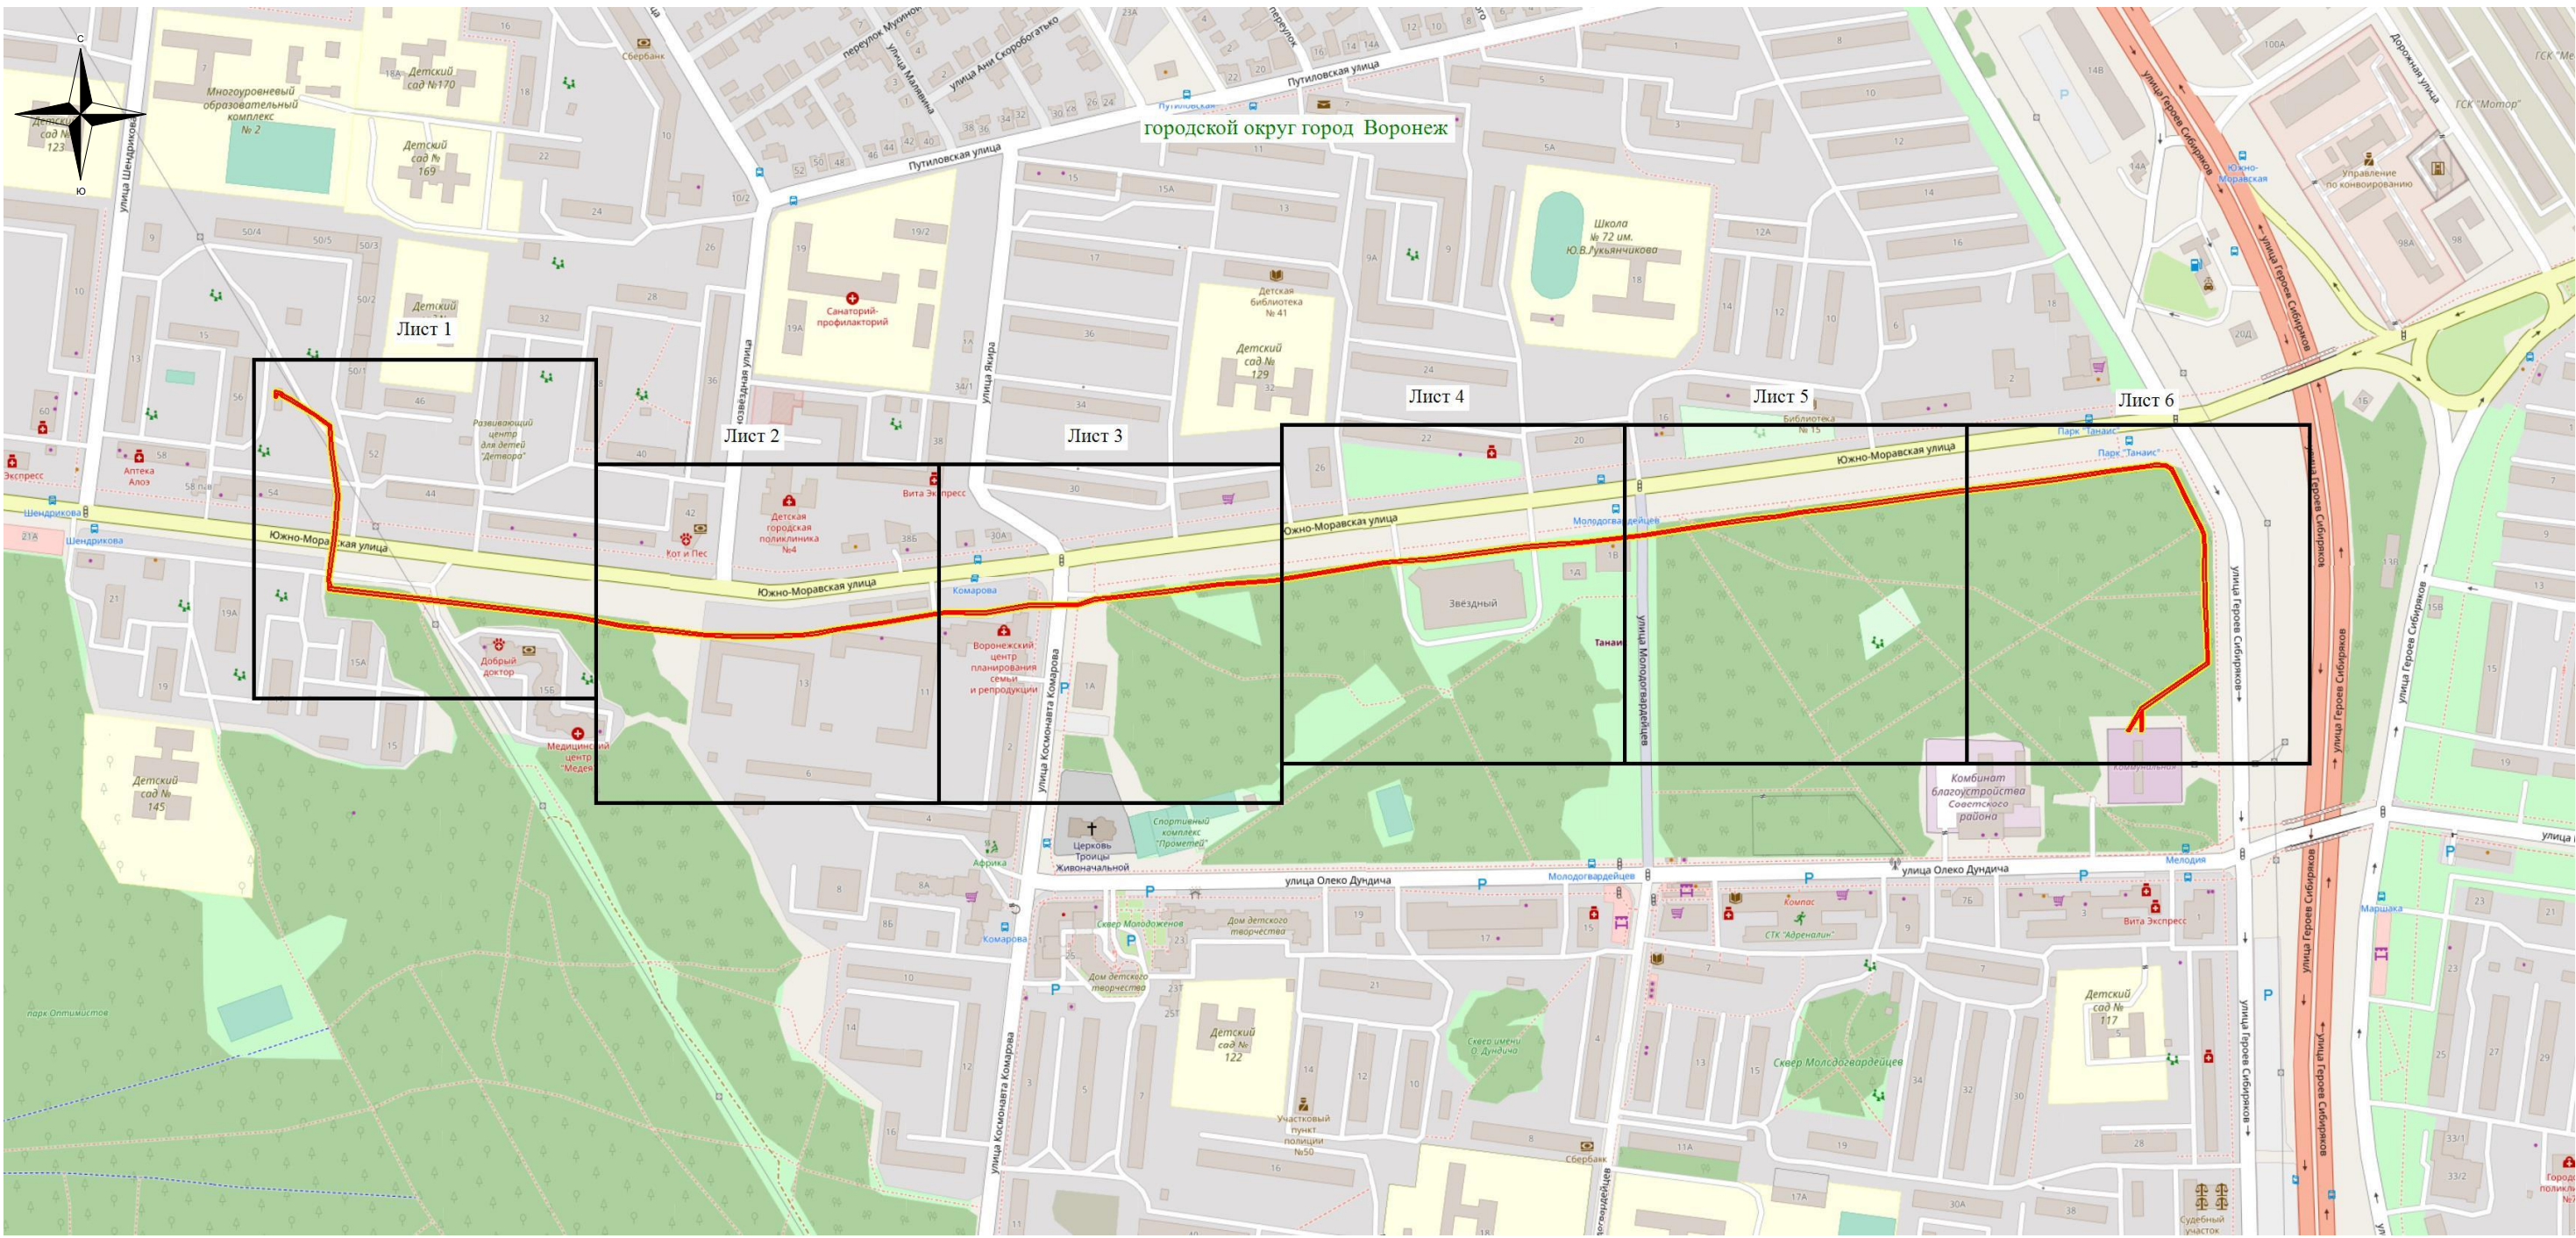

Используемые условные знаки и обозначения:
— - обозначение границы публичного сервитута
Городской округ город Воронеж - наименование муниципального образования

Масштаб 1:6000

Схема расположения границ публичного сервитута

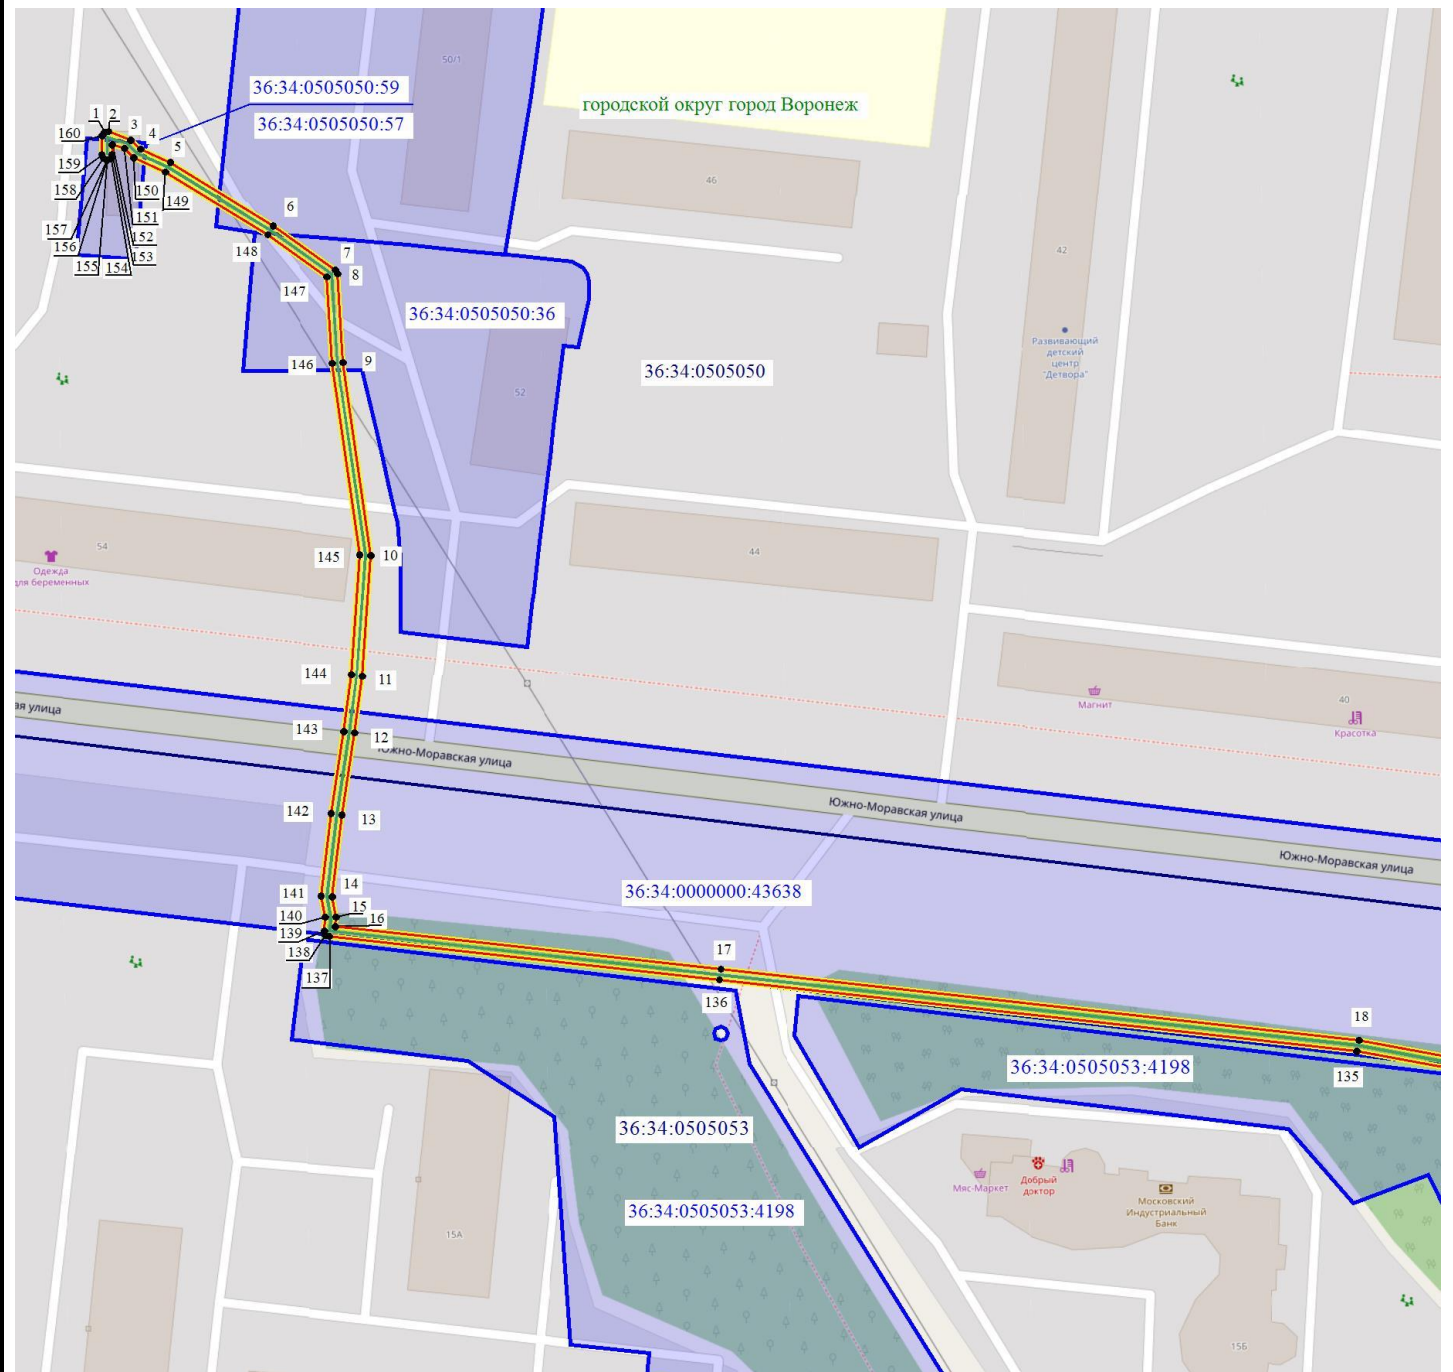

Масштаб 1: 1500

Используемые условные знаки и обозначения:

- - обозначение границы кадастрового квартала по сведениям ЕГРН
- - обозначение границы земельного участка по сведениям ЕГРН
- - обозначение границы публичного сервитута
- - обозначение объекта электросетевого хозяйства
- обозначение границы охранной зоны
- 2 - обозначение характерной точки публичного сервитута


36:34:0000000 — обозначение номера кадастрового квартала

36:34:100014:525 — обозначение номера земельного участка

Городской округ город Воронеж - обозначение муниципального образования

1	2	3	4	5	6
---	---	---	---	---	---

Схема расположения границ публичного сервитута

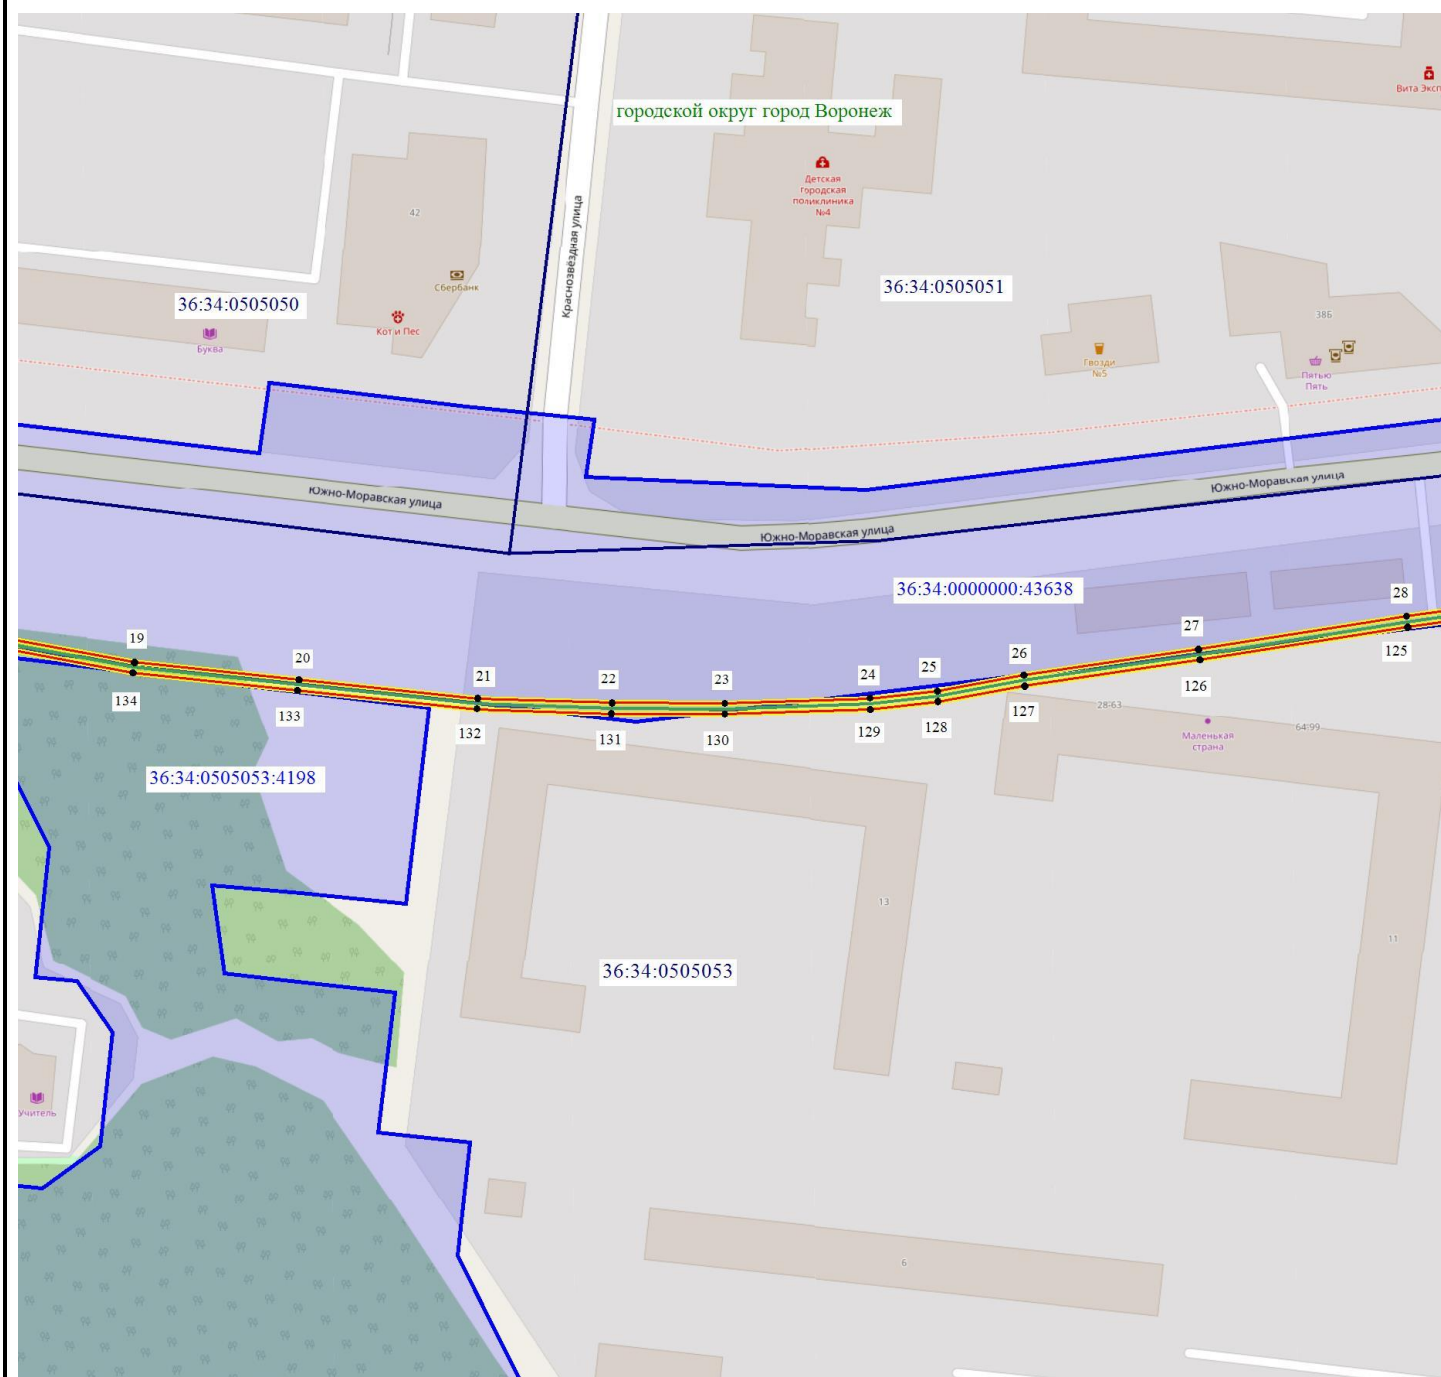

Масштаб 1: 1500

Используемые условные знаки и обозначения:

- - обозначение границы кадастрового квартала по сведениям ЕГРН
- - обозначение границы земельного участка по сведениям ЕГРН
- - обозначение границы публичного сервитута
- - обозначение объекта электросетевого хозяйства
- обозначение границы охранной зоны
- 2 - обозначение характерной точки публичного сервитута


36:34:0000000 — обозначение номера кадастрового квартала

36:34:100014:525 — обозначение номера земельного участка

Городской округ город Воронеж - обозначение муниципального образования

1	2	3	4	5	6
---	---	---	---	---	---

Схема расположения границ публичного сервитута

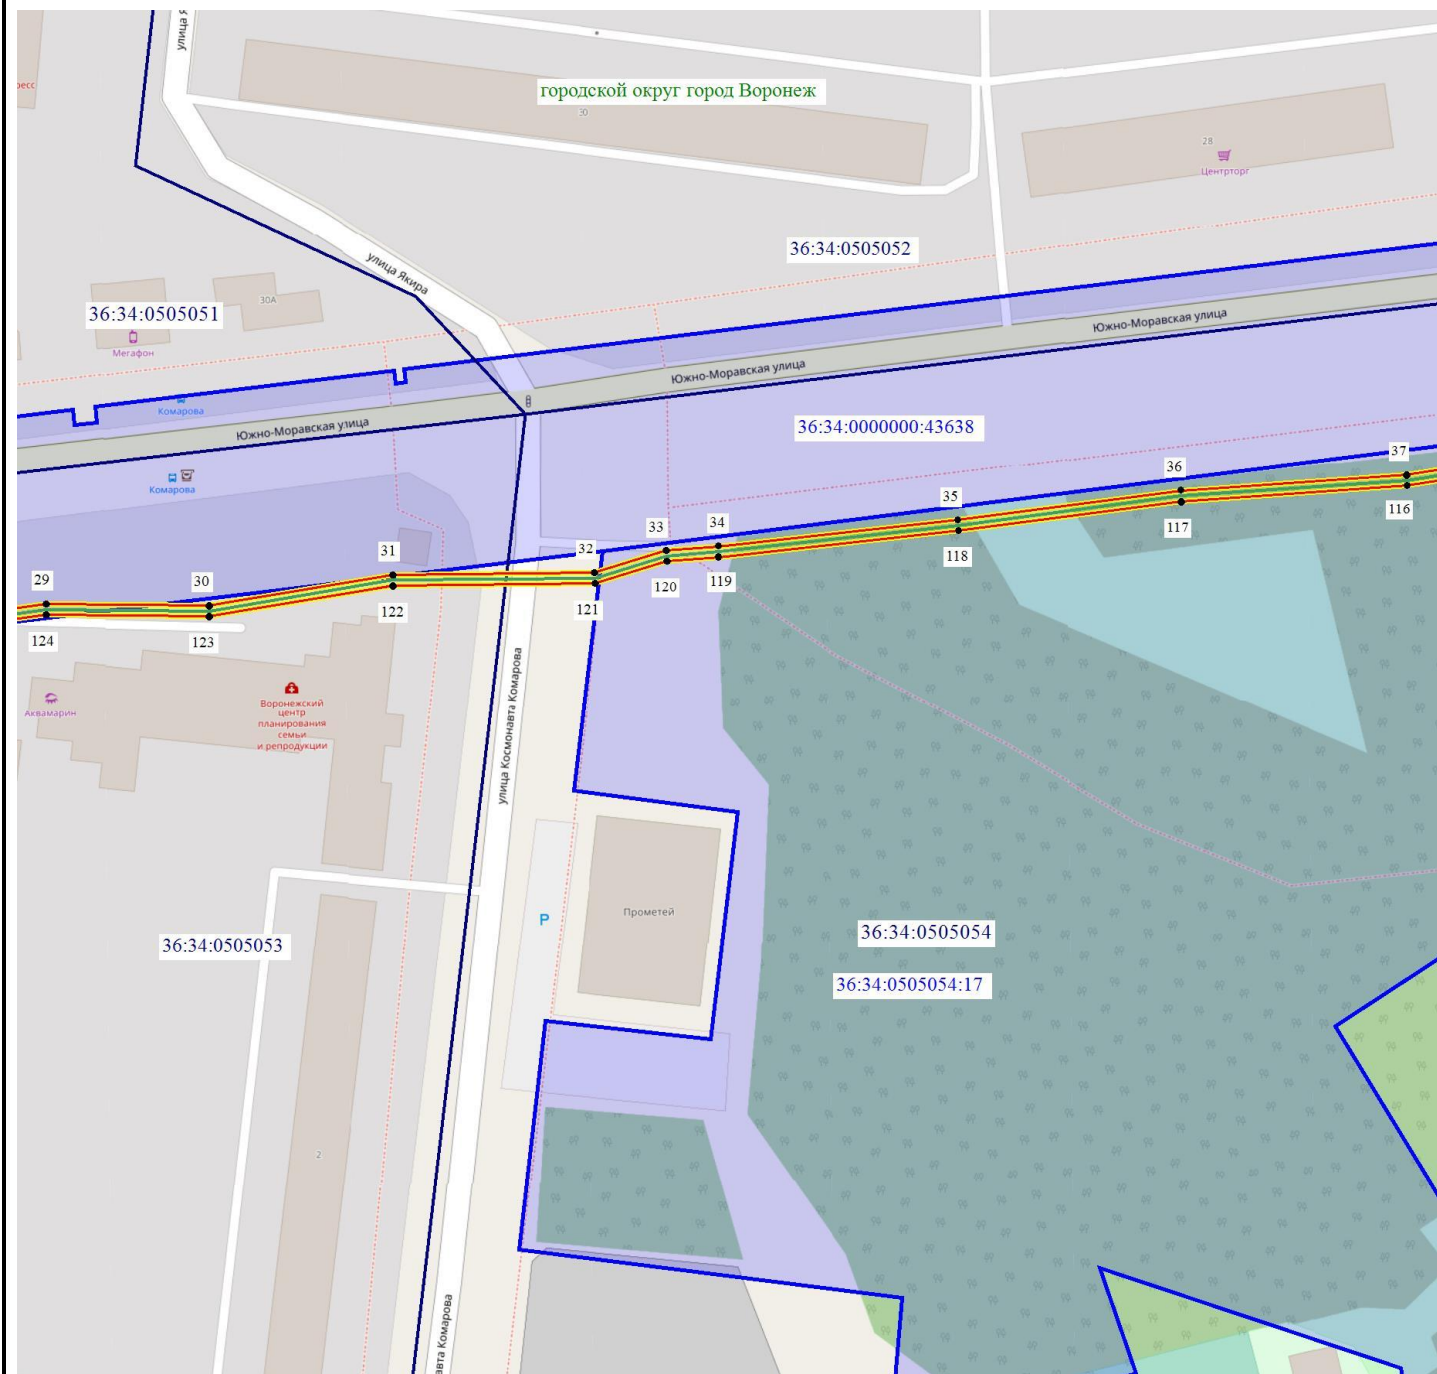

Масштаб 1: 1500

Используемые условные знаки и обозначения:

- - обозначение границы кадастрового квартала по сведениям ЕГРН
- - обозначение границы земельного участка по сведениям ЕГРН
- - обозначение границы публичного сервитута
- - обозначение объекта электросетевого хозяйства
- обозначение границы охранной зоны
- 2 - обозначение характерной точки публичного сервитута

36:34:0000000 — обозначение номера кадастрового квартала

36:34:100014:525 — обозначение номера земельного участка

Городской округ город Воронеж - обозначение муниципального образования

1	2	3	4	5	6
---	---	---	---	---	---

Схема расположения границ публичного сервитута



Масштаб 1: 1500

Используемые условные знаки и обозначения:

- - обозначение границы кадастрового квартала по сведениям ЕГРН
- - обозначение границы земельного участка по сведениям ЕГРН
- - обозначение границы публичного сервитута
- - обозначение объекта электросетевого хозяйства
- обозначение границы охранной зоны
- 2 - обозначение характерной точки публичного сервитута


36:34:0000000 — обозначение номера кадастрового квартала

36:34:100014:525 — обозначение номера земельного участка

Городской округ город Воронеж - обозначение муниципального образования

1	2	3	4	5	6
---	---	---	---	---	---

Схема расположения границ публичного сервитута

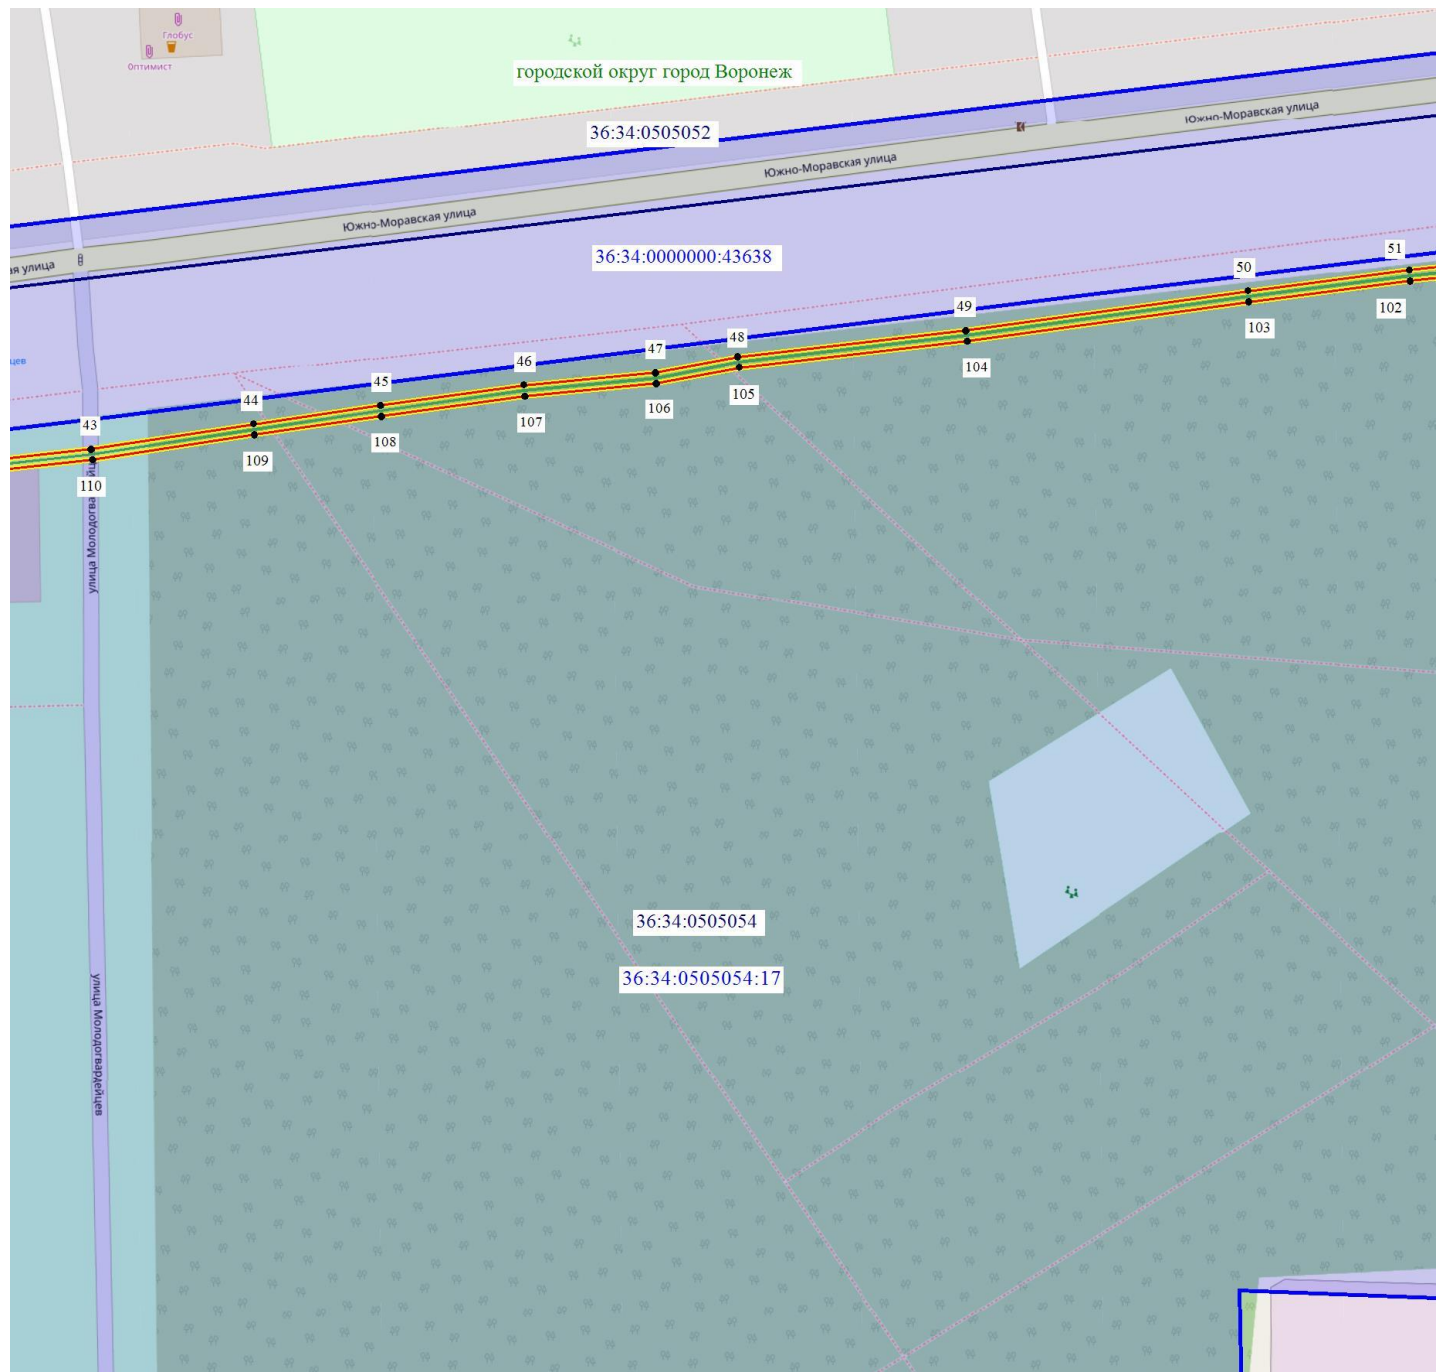

Масштаб 1: 1500

Используемые условные знаки и обозначения:

- - обозначение границы кадастрового квартала по сведениям ЕГРН
- - обозначение границы земельного участка по сведениям ЕГРН
- - обозначение границы публичного сервитута
- - обозначение объекта электросетевого хозяйства
- обозначение границы охранной зоны
- 2 - обозначение характерной точки публичного сервитута


36:34:0000000 — обозначение номера кадастрового квартала

36:34:100014:525 — обозначение номера земельного участка

Городской округ город Воронеж - обозначение муниципального образования

1	2	3	4	5	6
---	---	---	---	---	---

Схема расположения границ публичного сервитута

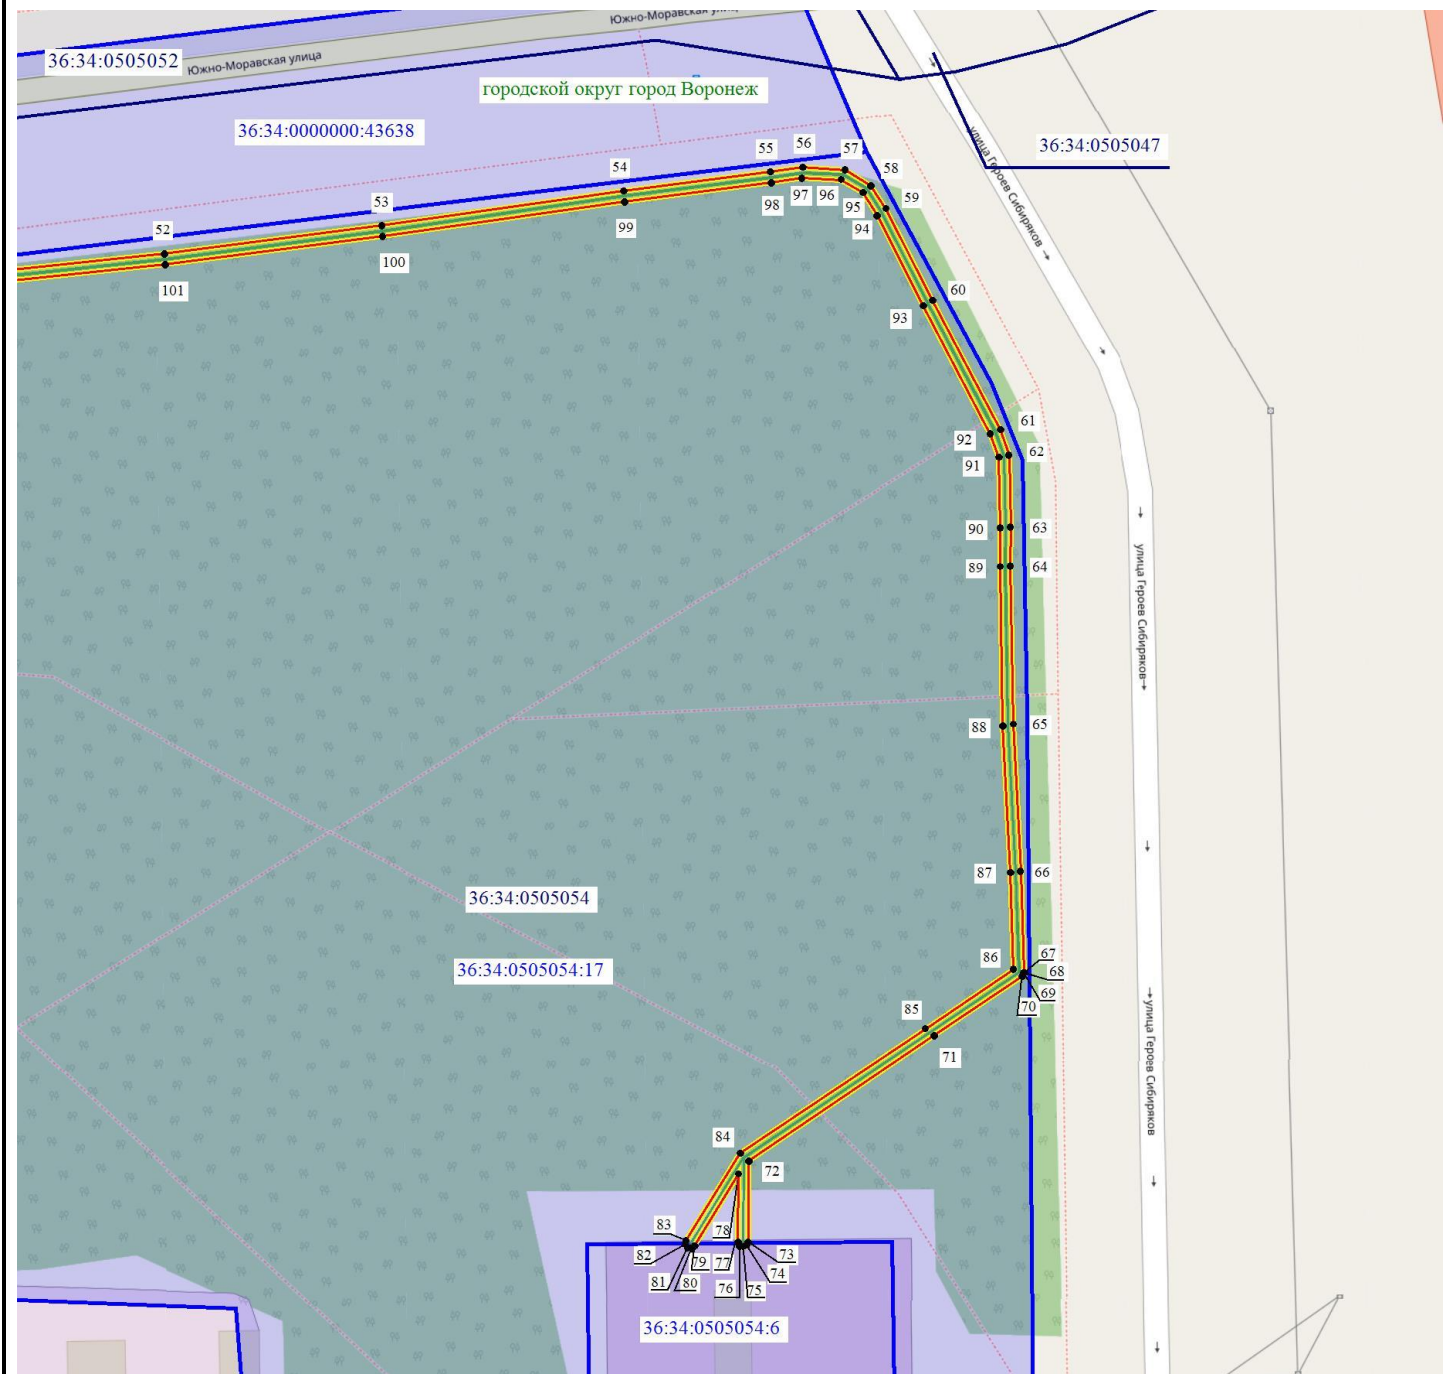

Масштаб 1: 1500

Используемые условные знаки и обозначения:

- - обозначение границы кадастрового квартала по сведениям ЕГРН
- - обозначение границы земельного участка по сведениям ЕГРН
- - обозначение границы публичного сервитута
- - обозначение объекта электросетевого хозяйства
- обозначение границы охранной зоны
- 2 - обозначение характерной точки публичного сервитута

36:34:0000000 — обозначение номера кадастрового квартала

36:34:100014:525 — обозначение номера земельного участка

Городской округ город Воронеж - обозначение муниципального образования

1	2	3	4	5	6
---	---	---	---	---	---