

ОПИСАНИЕ МЕСТОПОЛОЖЕНИЯ ГРАНИЦ

публичного сервитута Кабельная линия РП-24 ТП-1026

(наименование объекта, местоположение границ которого описано)

Раздел 1

Сведения об объекте


Сведения об объекте		
№ п/п	Характеристики объекта	Описание характеристик
1	2	3
1	Местоположение объекта	Воронежская область г.Воронеж, Богдана Хмельницкого ул., 50т - Артамонова ул., 12т
2	Площадь объекта +/- величина погрешности определения площади (Р +/- Дельта Р)	1329 м2 +/-7 м2
3	Иные характеристики объекта	Публичный сервитут для использования земельных участков в целях эксплуатации объекта энергетики местного значения – инженерного сооружения Кабельная линия РП-24 ТП-1026 сроком действия 49 лет в интересах Акционерного общества ” ВОРОНЕЖСКАЯ ГОРЭЛЕКТРОСЕТЬ ”

Местоположение публичного сервитута: Воронежская область г.Воронеж, Богдана Хмельницкого ул., 50г - Артамонова ул., 12г			
Система координат		МСК-36, зона 1	
Метод определения координат		Геодезический	
Обозначение характерных точек границ публичного сервитута	Координаты, м		
	X	Y	Средняя квадратическая погрешность положения характерных точек (Mt), м
1	2	3	4
1	519726.60	1304131.23	0.10
2	519725.83	1304131.14	0.10
3	519725.36	1304130.51	0.10
4	519724.57	1304129.09	0.10
5	519723.48	1304129.26	0.10
6	519721.83	1304129.84	0.10
7	519720.10	1304131.67	0.10
8	519713.62	1304144.80	0.10
9	519698.89	1304183.73	0.10
10	519698.36	1304184.29	0.10
11	519697.58	1304184.31	0.10
12	519654.48	1304167.08	0.10
13	519639.98	1304162.70	0.10
14	519596.59	1304151.15	0.10
15	519576.68	1304171.90	0.10
16	519569.74	1304182.22	0.10
17	519543.41	1304248.67	0.10
18	519533.64	1304276.28	0.10
19	519481.29	1304318.28	0.10
20	519503.71	1304363.10	0.10
21	519503.51	1304363.85	0.10
22	519493.58	1304376.59	0.10
23	519482.35	1304399.05	0.10
24	519430.73	1304514.80	0.10
25	519378.42	1304547.81	0.10
26	519379.39	1304555.83	0.10
27	519379.22	1304556.53	0.10
28	519378.55	1304556.94	0.10
29	519377.80	1304556.75	0.10
30	519377.41	1304556.07	0.10
31	519376.37	1304547.09	0.10
32	519376.82	1304546.45	0.10
33	519429.41	1304513.26	0.10
34	519480.55	1304398.19	0.10
35	519491.94	1304375.44	0.10
36	519501.55	1304363.12	0.10
37	519479.03	1304317.91	0.10
38	519479.40	1304317.22	0.10
39	519532.17	1304274.89	0.10
40	519541.55	1304247.93	0.10
41	519568.02	1304181.19	0.10
42	519575.16	1304170.60	0.10
43	519595.76	1304149.17	0.10
44	519596.54	1304149.06	0.10
45	519640.56	1304160.78	0.10
46	519655.16	1304165.20	0.10
47	519697.37	1304182.07	0.10
48	519711.79	1304143.97	0.10
49	519718.54	1304130.39	0.10
50	519720.93	1304128.04	0.10
51	519723.11	1304127.29	0.10
52	519725.11	1304127.14	0.10
53	519726.32	1304127.69	0.10
54	519726.88	1304128.36	0.10
55	519727.30	1304130.03	0.10
56	519727.21	1304130.74	0.10
1	519726.60	1304131.23	0.10

 - обозначение границы публичного сервитута
Городской округ город Воронеж - наименование муниципального образования

Масштаб 1:4000

Схема расположения границ публичного сервитута

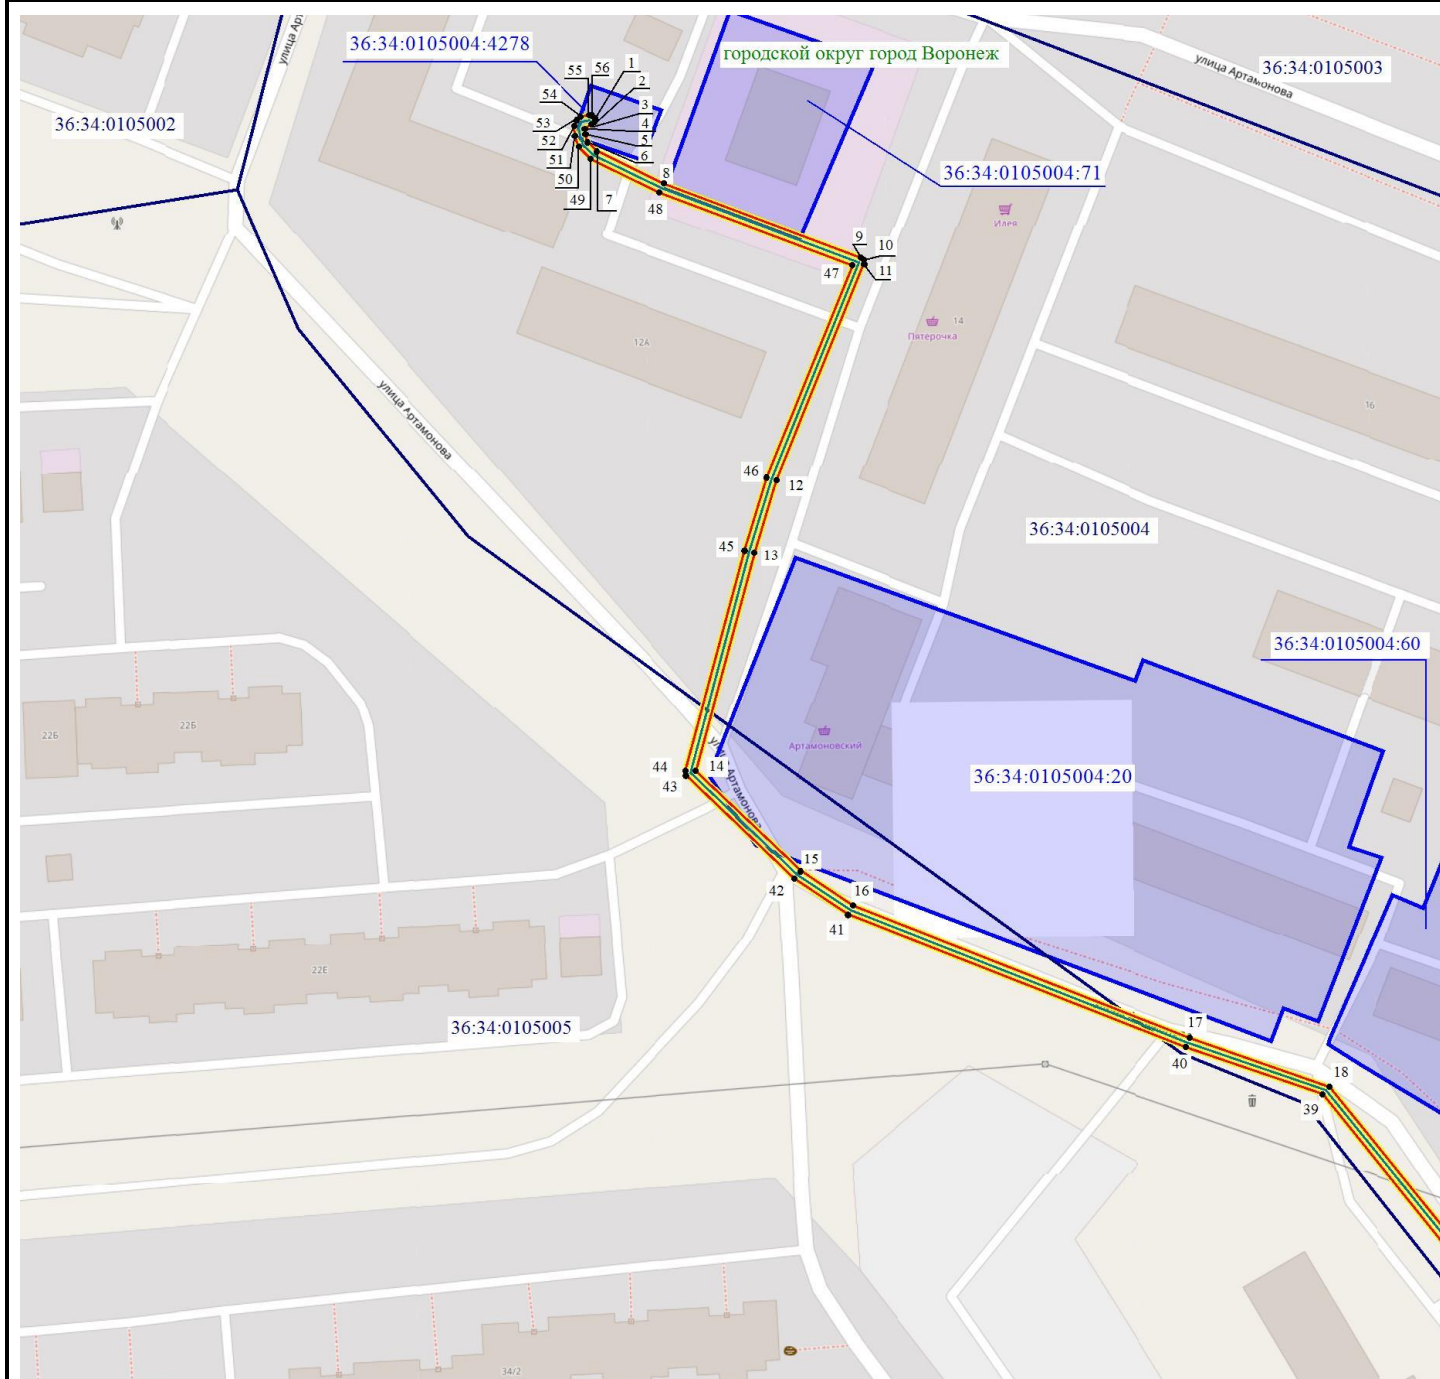

Масштаб 1: 1500

Используемые условные знаки и обозначения:

- - обозначение границы кадастрового квартала по сведениям ЕГРН
- - обозначение границы земельного участка по сведениям ЕГРН
- - обозначение границы публичного сервитута
- - обозначение объекта электросетевого хозяйства
- обозначение границы охранной зоны
- 2 - обозначение характерной точки публичного сервитута
- 36:34:0000000** — обозначение номера кадастрового квартала
- 36:34:100014:525** — обозначение номера земельного участка
- Городской округ город Воронеж** - обозначение муниципального образования

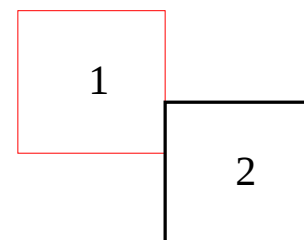


Схема расположения границ публичного сервитута



Масштаб 1: 1500

Используемые условные знаки и обозначения:

- - обозначение границы кадастрового квартала по сведениям ЕГРН
- - обозначение границы земельного участка по сведениям ЕГРН
- - обозначение границы публичного сервитута
- - обозначение объекта электросетевого хозяйства
- - обозначение границы охранной зоны
- 2 - обозначение характерной точки публичного сервитута
- 36:34:0000000** — обозначение номера кадастрового квартала
- 36:34:100014:525** — обозначение номера земельного участка
- Городской округ город Воронеж** - обозначение муниципального образования

