

ОПИСАНИЕ МЕСТОПОЛОЖЕНИЯ ГРАНИЦ

публичного сервитута Кабельная линия РП-24 ТП-1026

(наименование объекта, местоположение границ которого описано)

Раздел 1

Сведения об объекте

Сведения об объекте		
№ п/п	Характеристики объекта	Описание характеристик
1	2	3
1	Местоположение объекта	Воронежская область г.Воронеж, Богдана Хмельницкого ул., 50т - Артамонова ул., 12т
2	Площадь объекта +/- величина погрешности определения площади (Р +/- Дельта Р)	1299 м2 +/-7 м2
3	Иные характеристики объекта	Публичный сервитут для использования земельных участков в целях эксплуатации объекта энергетики местного значения – инженерного сооружения Кабельная линия РП-24 ТП-1026 сроком действия 49 лет в интересах Акционерного общества ” ВОРОНЕЖСКАЯ ГОРЭЛЕКТРОСЕТЬ ”

Местоположение публичного сервитута: Воронежская область г.Воронеж, Богдана Хмельницкого ул., 50г - Артамонова ул., 12г			
Система координат		МСК-36, зона 1	
Метод определения координат		Геодезический	
Обозначение характерных точек границ публичного сервитута	Координаты, м		
	X	Y	Средняя квадратическая погрешность положения характерных точек (Mt), м
1	2	3	4
1	519726.10	1304127.59	0.10
2	519726.65	1304128.22	0.10
3	519727.15	1304129.96	0.10
4	519727.09	1304130.68	0.10
5	519726.50	1304131.19	0.10
6	519725.72	1304131.12	0.10
7	519725.23	1304130.52	0.10
8	519724.59	1304129.10	0.10
9	519723.58	1304129.09	0.10
10	519721.66	1304129.96	0.10
11	519720.00	1304131.90	0.10
12	519713.38	1304145.40	0.10
13	519698.88	1304183.67	0.10
14	519698.35	1304184.23	0.10
15	519697.57	1304184.25	0.10
16	519652.02	1304165.98	0.10
17	519642.73	1304163.41	0.10
18	519629.42	1304203.82	0.10
19	519615.30	1304242.64	0.10
20	519610.84	1304255.41	0.10
21	519598.36	1304279.49	0.10
22	519595.12	1304287.59	0.10
23	519592.57	1304292.71	0.10
24	519590.85	1304294.39	0.10
25	519583.14	1304309.20	0.10
26	519578.04	1304313.94	0.10
27	519572.49	1304338.52	0.10
28	519571.30	1304353.56	0.10
29	519561.73	1304373.78	0.10
30	519547.84	1304411.96	0.10
31	519544.43	1304420.32	0.10
32	519537.89	1304441.56	0.10
33	519532.71	1304452.69	0.10
34	519521.27	1304479.64	0.10
35	519517.74	1304492.22	0.10
36	519512.24	1304507.07	0.10
37	519508.38	1304518.32	0.10
38	519507.92	1304518.87	0.10
39	519503.42	1304521.32	0.10
40	519500.46	1304521.53	0.10
41	519446.06	1304539.89	0.10
42	519439.42	1304543.63	0.10
43	519414.73	1304553.51	0.10
44	519407.38	1304554.71	0.10
45	519397.49	1304556.74	0.10
46	519393.73	1304561.54	0.10
47	519389.13	1304565.47	0.10
48	519383.51	1304567.63	0.10
49	519380.65	1304568.07	0.10
50	519379.86	1304567.85	0.10
51	519379.50	1304567.15	0.10
52	519379.16	1304562.29	0.10
53	519379.37	1304561.60	0.10
54	519380.06	1304561.23	0.10
55	519380.80	1304561.45	0.10
56	519381.16	1304562.15	0.10
57	519381.42	1304565.92	0.10
58	519383.12	1304565.66	0.10

1	2	3	4
59	519388.24	1304563.68	0.10
60	519392.34	1304560.10	0.10
61	519396.73	1304554.85	0.10
62	519407.02	1304552.74	0.10
63	519414.31	1304551.55	0.10
64	519438.63	1304541.79	0.10
65	519445.35	1304538.01	0.10
66	519500.19	1304519.54	0.10
67	519503.06	1304519.34	0.10
68	519506.60	1304517.32	0.10
69	519510.35	1304506.40	0.10
70	519515.86	1304491.52	0.10
71	519519.41	1304478.90	0.10
72	519530.89	1304451.85	0.10
73	519536.04	1304440.78	0.10
74	519542.56	1304419.58	0.10
75	519545.98	1304411.20	0.10
76	519559.90	1304372.99	0.10
77	519569.41	1304352.88	0.10
78	519570.52	1304338.14	0.10
79	519576.45	1304312.70	0.10
80	519581.64	1304307.87	0.10
81	519589.33	1304293.09	0.10
82	519591.04	1304291.42	0.10
83	519593.31	1304286.73	0.10
84	519596.56	1304278.60	0.10
85	519609.05	1304254.52	0.10
86	519613.42	1304241.96	0.10
87	519627.53	1304203.17	0.10
88	519641.13	1304161.88	0.10
89	519641.57	1304161.33	0.10
90	519642.35	1304161.23	0.10
91	519652.76	1304164.12	0.10
92	519697.36	1304182.01	0.10
93	519711.55	1304144.57	0.10
94	519718.39	1304130.70	0.10
95	519720.63	1304128.23	0.10
96	519723.38	1304127.09	0.10
97	519725.21	1304127.19	0.10
1	519726.10	1304127.59	0.10

Лист 1


Лист 2

городской округ город Воронеж

— - обозначение границы публичного сервитута
Городской округ город Воронеж - наименование муниципального образования

Масштаб 1:3000

Схема расположения границ публичного сервитута

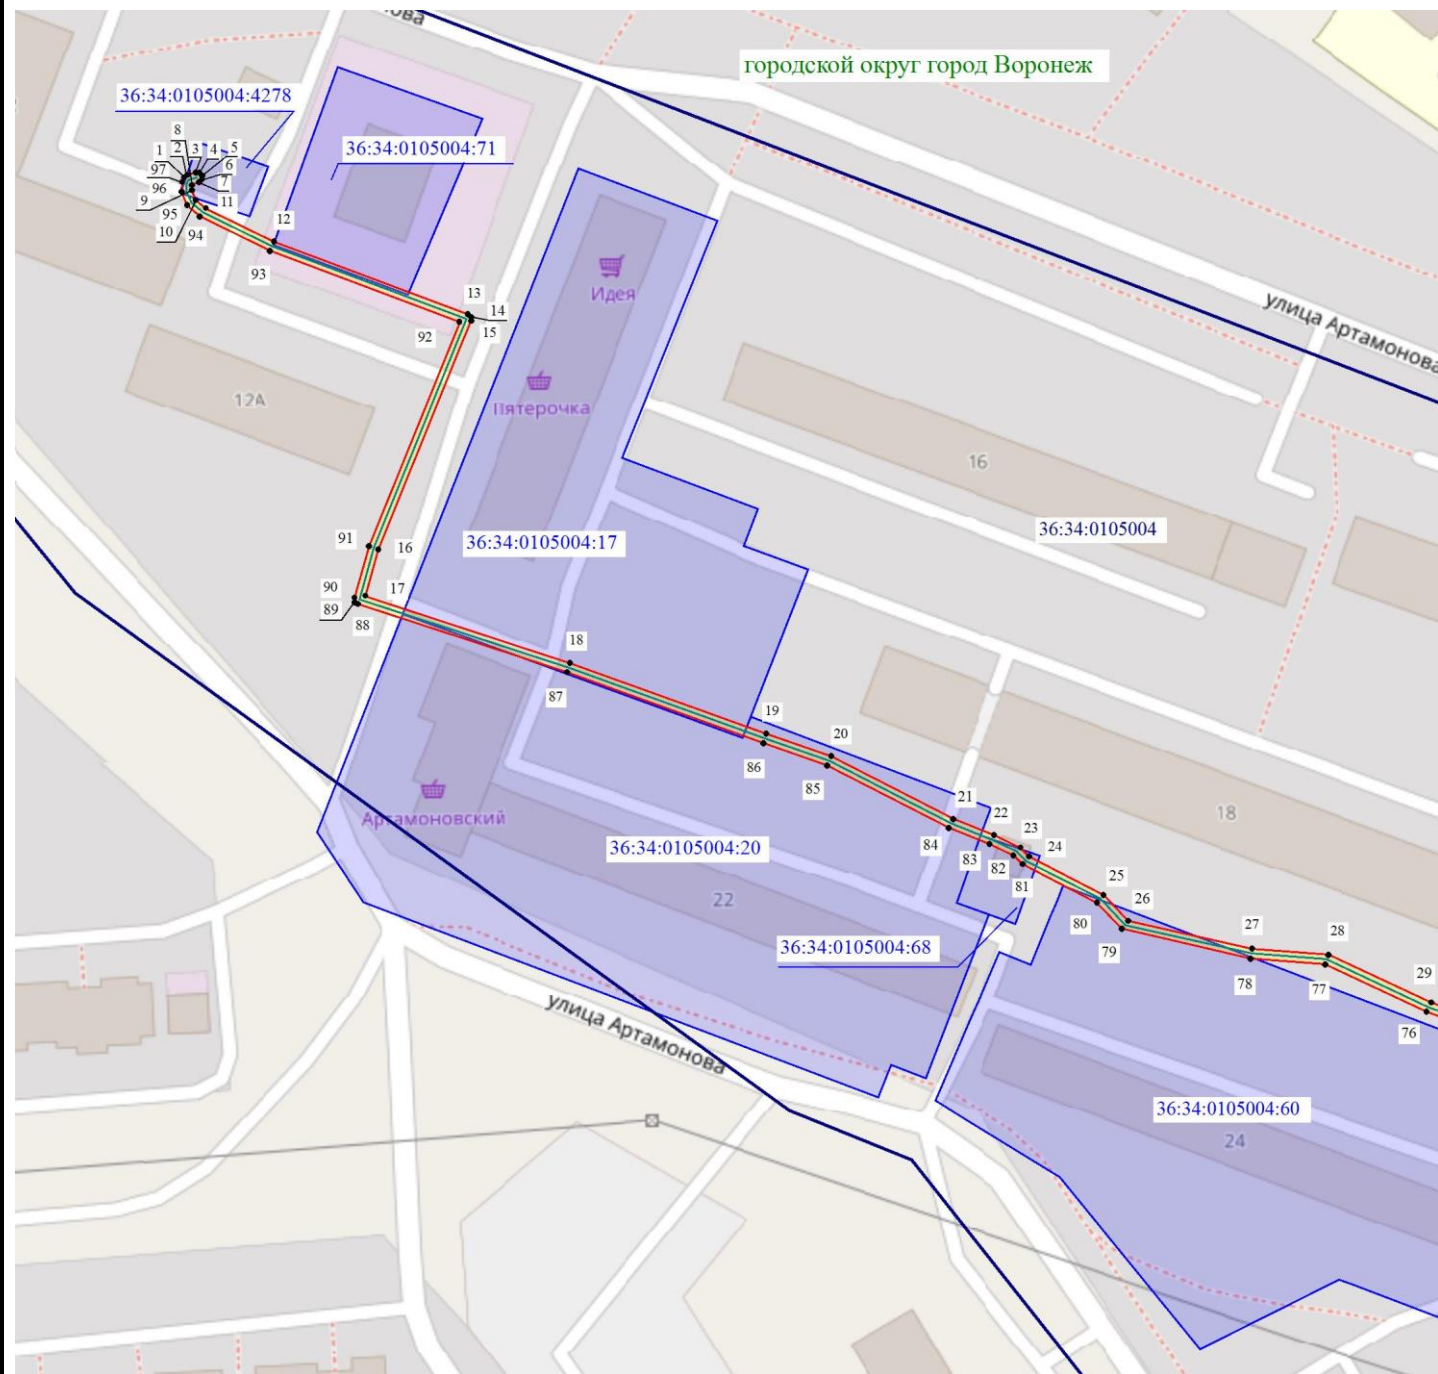

Масштаб 1: 1500

Используемые условные знаки и обозначения:

- - обозначение границы кадастрового квартала по сведениям ЕГРН
- - обозначение границы земельного участка по сведениям ЕГРН
- - обозначение границы публичного сервитута
- - обозначение объекта электросетевого хозяйства
- обозначение границы охранной зоны
- 2 - обозначение характерной точки публичного сервитута
- 36:34:0000000 — обозначение номера кадастрового квартала
- 36:34:100014:525 — обозначение номера земельного участка
- Городской округ город Воронеж - обозначение муниципального образования

1

2

Схема расположения границ публичного сервитута



Масштаб 1: 1500

Используемые условные знаки и обозначения:

- - обозначение границы кадастрового квартала по сведениям ЕГРН
- - обозначение границы земельного участка по сведениям ЕГРН
- - обозначение границы публичного сервитута
- - обозначение объекта электросетевого хозяйства
- обозначение границы охранной зоны
- 2 - обозначение характерной точки публичного сервитута
- 36:34:0000000 — обозначение номера кадастрового квартала
- 36:34:100014:525 — обозначение номера земельного участка
- Городской округ город Воронеж - обозначение муниципального образования

