

# ОПИСАНИЕ МЕСТОПОЛОЖЕНИЯ ГРАНИЦ

## публичного сервитута **Кабельная линия ТП-889-ТП-1817**

(наименование объекта, местоположение границ которого описано)

### Раздел 1

#### Сведения об объекте


| Сведения об объекте |                                                                                     |   |
|---------------------|-------------------------------------------------------------------------------------|---|
|                     |                                                                                     |   |
| №<br>п/п            | Характеристики объекта                                                              | Описание характеристик   |
| 1                   | 2                                                                                   | 3   |
| 1                   | Местоположение объекта                                                              | Воронежская область, г.Воронеж,<br>просп.Ленинский, 221 - ул. Маршала<br>Одинцова, 11г   |
| 2                   | Площадь объекта +/- величина<br>погрешности определения площади<br>(Р +/- Дельта Р) | 2090 м2 +/-9 м2   |
| 3                   | Иные характеристики объекта                                                         | Публичный сервитут для использования земельных<br>участков в целях эксплуатации объекта энергетики<br>местного значения – инженерного сооружения<br><b>Кабельная линия ТП-889-ТП-1817</b> сроком<br>действия 49 лет в интересах Акционерного общества<br>” ВОРОНЕЖСКАЯ ГОРЭЛЕКТРОСЕТЬ ” |

|   |               |                |                                                                              |
|---|---------------|----------------|------------------------------------------------------------------------------|
| Местоположение публичного сервитута: Воронежская область, г.Воронеж, просп.Ленинский, 221 - ул. Маршала Одинцова, 11г |               |                |                                                                              |
| Система координат   |               | МСК-36, зона 1 |                                                                              |
| Метод определения координат                                                                                           |               | Геодезический  |                                                                              |
| Обозначение<br>характерных точек<br>границ публичного<br>сервитута                                                    | Координаты, м |                |                                                                              |
|   | X             | Y              | Средняя квадратическая<br>погрешность положения<br>характерных точек (Mt), м |
| 1   | 2             | 3              | 4                                                                            |
| 1   | 518592.27     | 1304572.05     | 0.10                                                                         |
| 2   | 518592.86     | 1304571.54     | 0.10                                                                         |
| 3   | 518593.93     | 1304571.55     | 0.10                                                                         |
| 4   | 518594.07     | 1304569.47     | 0.10                                                                         |
| 5   | 518593.27     | 1304568.52     | 0.10                                                                         |
| 6   | 518578.15     | 1304564.96     | 0.10                                                                         |
| 7   | 518567.03     | 1304564.81     | 0.10                                                                         |
| 8   | 518565.45     | 1304563.89     | 0.10                                                                         |
| 9   | 518535.55     | 1304562.26     | 0.10                                                                         |
| 10   | 518530.85     | 1304561.86     | 0.10                                                                         |
| 11   | 518530.12     | 1304561.45     | 0.10                                                                         |
| 12   | 518528.67     | 1304559.15     | 0.10                                                                         |
| 13   | 518528.67     | 1304554.17     | 0.10                                                                         |
| 14   | 518503.00     | 1304554.76     | 0.10                                                                         |
| 15   | 518440.19     | 1304551.06     | 0.10                                                                         |
| 16   | 518430.59     | 1304547.62     | 0.10                                                                         |
| 17   | 518428.80     | 1304547.83     | 0.10                                                                         |
| 18   | 518424.78     | 1304552.76     | 0.10                                                                         |
| 19   | 518396.86     | 1304594.38     | 0.10                                                                         |
| 20   | 518390.68     | 1304614.94     | 0.10                                                                         |
| 21   | 518397.81     | 1304628.59     | 0.10                                                                         |
| 22   | 518394.71     | 1304649.39     | 0.10                                                                         |
| 23   | 518394.15     | 1304673.49     | 0.10                                                                         |
| 24   | 518397.83     | 1304691.14     | 0.10                                                                         |
| 25   | 518399.47     | 1304704.51     | 0.10                                                                         |
| 26   | 518404.47     | 1304728.46     | 0.10                                                                         |
| 27   | 518403.89     | 1304732.54     | 0.10                                                                         |
| 28   | 518408.13     | 1304755.08     | 0.10                                                                         |
| 29   | 518407.98     | 1304755.82     | 0.10                                                                         |
| 30   | 518407.32     | 1304756.25     | 0.10                                                                         |
| 31   | 518371.21     | 1304762.41     | 0.10                                                                         |
| 32   | 518367.02     | 1304773.75     | 0.10                                                                         |
| 33   | 518370.29     | 1304799.33     | 0.10                                                                         |
| 34   | 518370.09     | 1304800.07     | 0.10                                                                         |
| 35   | 518369.41     | 1304800.45     | 0.10                                                                         |
| 36   | 518335.80     | 1304804.26     | 0.10                                                                         |
| 37   | 518338.06     | 1304828.91     | 0.10                                                                         |
| 38   | 518334.14     | 1304854.06     | 0.10                                                                         |
| 39   | 518330.04     | 1304859.88     | 0.10                                                                         |
| 40   | 518326.80     | 1304868.21     | 0.10                                                                         |
| 41   | 518322.91     | 1304880.77     | 0.10                                                                         |
| 42   | 518322.26     | 1304881.20     | 0.10                                                                         |
| 43   | 518317.54     | 1304882.09     | 0.10                                                                         |
| 44   | 518308.89     | 1304886.57     | 0.10                                                                         |
| 45   | 518305.66     | 1304885.96     | 0.10                                                                         |
| 46   | 518305.01     | 1304885.52     | 0.10                                                                         |
| 47   | 518303.10     | 1304882.57     | 0.10                                                                         |
| 48   | 518296.55     | 1304879.66     | 0.10                                                                         |
| 49   | 518289.55     | 1304879.06     | 0.10                                                                         |
| 50   | 518270.92     | 1304886.26     | 0.10                                                                         |
| 51   | 518270.18     | 1304886.02     | 0.10                                                                         |
| 52   | 518265.37     | 1304881.88     | 0.10                                                                         |
| 53   | 518255.81     | 1304875.44     | 0.10                                                                         |
| 54   | 518248.20     | 1304872.93     | 0.10                                                                         |
| 55   | 518218.42     | 1304855.97     | 0.10                                                                         |
| 56   | 518217.76     | 1304854.59     | 0.10                                                                         |
| 57   | 518215.48     | 1304854.51     | 0.10                                                                         |
| 58   | 518201.55     | 1304846.40     | 0.10                                                                         |

| 1   | 2         | 3          | 4    |
|-----|-----------|------------|------|
| 59  | 518176.85 | 1304832.98 | 0.10 |
| 60  | 518173.91 | 1304829.15 | 0.10 |
| 61  | 518154.01 | 1304818.30 | 0.10 |
| 62  | 518129.78 | 1304803.65 | 0.10 |
| 63  | 518129.56 | 1304802.90 | 0.10 |
| 64  | 518131.88 | 1304782.04 | 0.10 |
| 65  | 518108.53 | 1304771.85 | 0.10 |
| 66  | 518073.52 | 1304758.51 | 0.10 |
| 67  | 518038.76 | 1304743.06 | 0.10 |
| 68  | 518033.63 | 1304740.13 | 0.10 |
| 69  | 518033.27 | 1304741.39 | 0.10 |
| 70  | 518033.05 | 1304750.53 | 0.10 |
| 71  | 518023.50 | 1304769.05 | 0.10 |
| 72  | 518018.92 | 1304771.56 | 0.10 |
| 73  | 518014.63 | 1304773.90 | 0.10 |
| 74  | 518009.19 | 1304785.63 | 0.10 |
| 75  | 517999.08 | 1304809.66 | 0.10 |
| 76  | 517994.09 | 1304821.48 | 0.10 |
| 77  | 517990.71 | 1304829.36 | 0.10 |
| 78  | 517989.93 | 1304829.45 | 0.10 |
| 79  | 517980.48 | 1304826.60 | 0.10 |
| 80  | 517980.04 | 1304827.16 | 0.10 |
| 81  | 517979.26 | 1304827.26 | 0.10 |
| 82  | 517978.65 | 1304826.78 | 0.10 |
| 83  | 517978.58 | 1304826.00 | 0.10 |
| 84  | 517978.88 | 1304825.04 | 0.10 |
| 85  | 517979.34 | 1304824.47 | 0.10 |
| 86  | 517980.12 | 1304824.38 | 0.10 |
| 87  | 517989.63 | 1304827.26 | 0.10 |
| 88  | 517992.24 | 1304820.72 | 0.10 |
| 89  | 517997.24 | 1304808.88 | 0.10 |
| 90  | 518007.37 | 1304784.79 | 0.10 |
| 91  | 518013.38 | 1304772.30 | 0.10 |
| 92  | 518017.96 | 1304769.80 | 0.10 |
| 93  | 518022.27 | 1304767.44 | 0.10 |
| 94  | 518031.16 | 1304749.84 | 0.10 |
| 95  | 518031.31 | 1304740.96 | 0.10 |
| 96  | 518032.14 | 1304738.16 | 0.10 |
| 97  | 518032.74 | 1304737.67 | 0.10 |
| 98  | 518033.52 | 1304737.76 | 0.10 |
| 99  | 518039.76 | 1304741.32 | 0.10 |
| 100 | 518074.29 | 1304756.67 | 0.10 |
| 101 | 518109.33 | 1304770.01 | 0.10 |
| 102 | 518133.72 | 1304780.77 | 0.10 |
| 103 | 518133.94 | 1304781.52 | 0.10 |
| 104 | 518131.61 | 1304802.48 | 0.10 |
| 105 | 518155.01 | 1304816.56 | 0.10 |
| 106 | 518175.36 | 1304827.76 | 0.10 |
| 107 | 518178.30 | 1304831.59 | 0.10 |
| 108 | 518202.55 | 1304844.68 | 0.10 |
| 109 | 518216.22 | 1304852.64 | 0.10 |
| 110 | 518218.70 | 1304852.62 | 0.10 |
| 111 | 518219.28 | 1304853.14 | 0.10 |
| 112 | 518220.08 | 1304854.82 | 0.10 |
| 113 | 518249.09 | 1304871.14 | 0.10 |
| 114 | 518256.82 | 1304873.71 | 0.10 |
| 115 | 518266.62 | 1304880.32 | 0.10 |
| 116 | 518271.03 | 1304884.11 | 0.10 |
| 117 | 518289.51 | 1304877.04 | 0.10 |
| 118 | 518297.20 | 1304877.76 | 0.10 |
| 119 | 518304.62 | 1304881.24 | 0.10 |
| 120 | 518306.46 | 1304884.08 | 0.10 |
| 121 | 518308.91 | 1304884.54 | 0.10 |
| 122 | 518317.00 | 1304880.16 | 0.10 |
| 123 | 518321.30 | 1304879.35 | 0.10 |
| 124 | 518324.91 | 1304867.56 | 0.10 |
| 125 | 518328.35 | 1304858.80 | 0.10 |
| 126 | 518332.37 | 1304853.09 | 0.10 |

| 1   | 2         | 3          | 4    |
|-----|-----------|------------|------|
| 127 | 518336.06 | 1304828.74 | 0.10 |
| 128 | 518333.71 | 1304803.47 | 0.10 |
| 129 | 518333.92 | 1304802.77 | 0.10 |
| 130 | 518334.60 | 1304802.39 | 0.10 |
| 131 | 518368.18 | 1304798.58 | 0.10 |
| 132 | 518365.06 | 1304773.27 | 0.10 |
| 133 | 518369.64 | 1304760.96 | 0.10 |
| 134 | 518370.30 | 1304760.53 | 0.10 |
| 135 | 518405.98 | 1304754.44 | 0.10 |
| 136 | 518401.89 | 1304732.41 | 0.10 |
| 137 | 518402.46 | 1304728.36 | 0.10 |
| 138 | 518397.50 | 1304704.84 | 0.10 |
| 139 | 518395.86 | 1304691.46 | 0.10 |
| 140 | 518392.15 | 1304673.56 | 0.10 |
| 141 | 518392.72 | 1304649.15 | 0.10 |
| 142 | 518395.78 | 1304628.62 | 0.10 |
| 143 | 518388.72 | 1304615.51 | 0.10 |
| 144 | 518388.64 | 1304614.75 | 0.10 |
| 145 | 518395.11 | 1304593.39 | 0.10 |
| 146 | 518423.22 | 1304551.50 | 0.10 |
| 147 | 518427.49 | 1304546.26 | 0.10 |
| 148 | 518428.15 | 1304545.90 | 0.10 |
| 149 | 518431.05 | 1304545.66 | 0.10 |
| 150 | 518440.72 | 1304549.13 | 0.10 |
| 151 | 518503.04 | 1304552.76 | 0.10 |
| 152 | 518529.65 | 1304552.15 | 0.10 |
| 153 | 518530.37 | 1304552.43 | 0.10 |
| 154 | 518530.67 | 1304553.15 | 0.10 |
| 155 | 518530.67 | 1304558.82 | 0.10 |
| 156 | 518531.47 | 1304559.90 | 0.10 |
| 157 | 518535.68 | 1304560.26 | 0.10 |
| 158 | 518566.23 | 1304562.04 | 0.10 |
| 159 | 518567.79 | 1304562.95 | 0.10 |
| 160 | 518578.48 | 1304562.99 | 0.10 |
| 161 | 518594.58 | 1304566.98 | 0.10 |
| 162 | 518595.85 | 1304568.48 | 0.10 |
| 163 | 518596.09 | 1304569.19 | 0.10 |
| 164 | 518595.87 | 1304572.69 | 0.10 |
| 165 | 518595.53 | 1304573.38 | 0.10 |
| 166 | 518594.79 | 1304573.63 | 0.10 |
| 167 | 518592.76 | 1304573.40 | 0.10 |
| 168 | 518592.23 | 1304572.83 | 0.10 |
| 1   | 518592.27 | 1304572.05 | 0.10 |

Схема расположения границ публичного сервитута

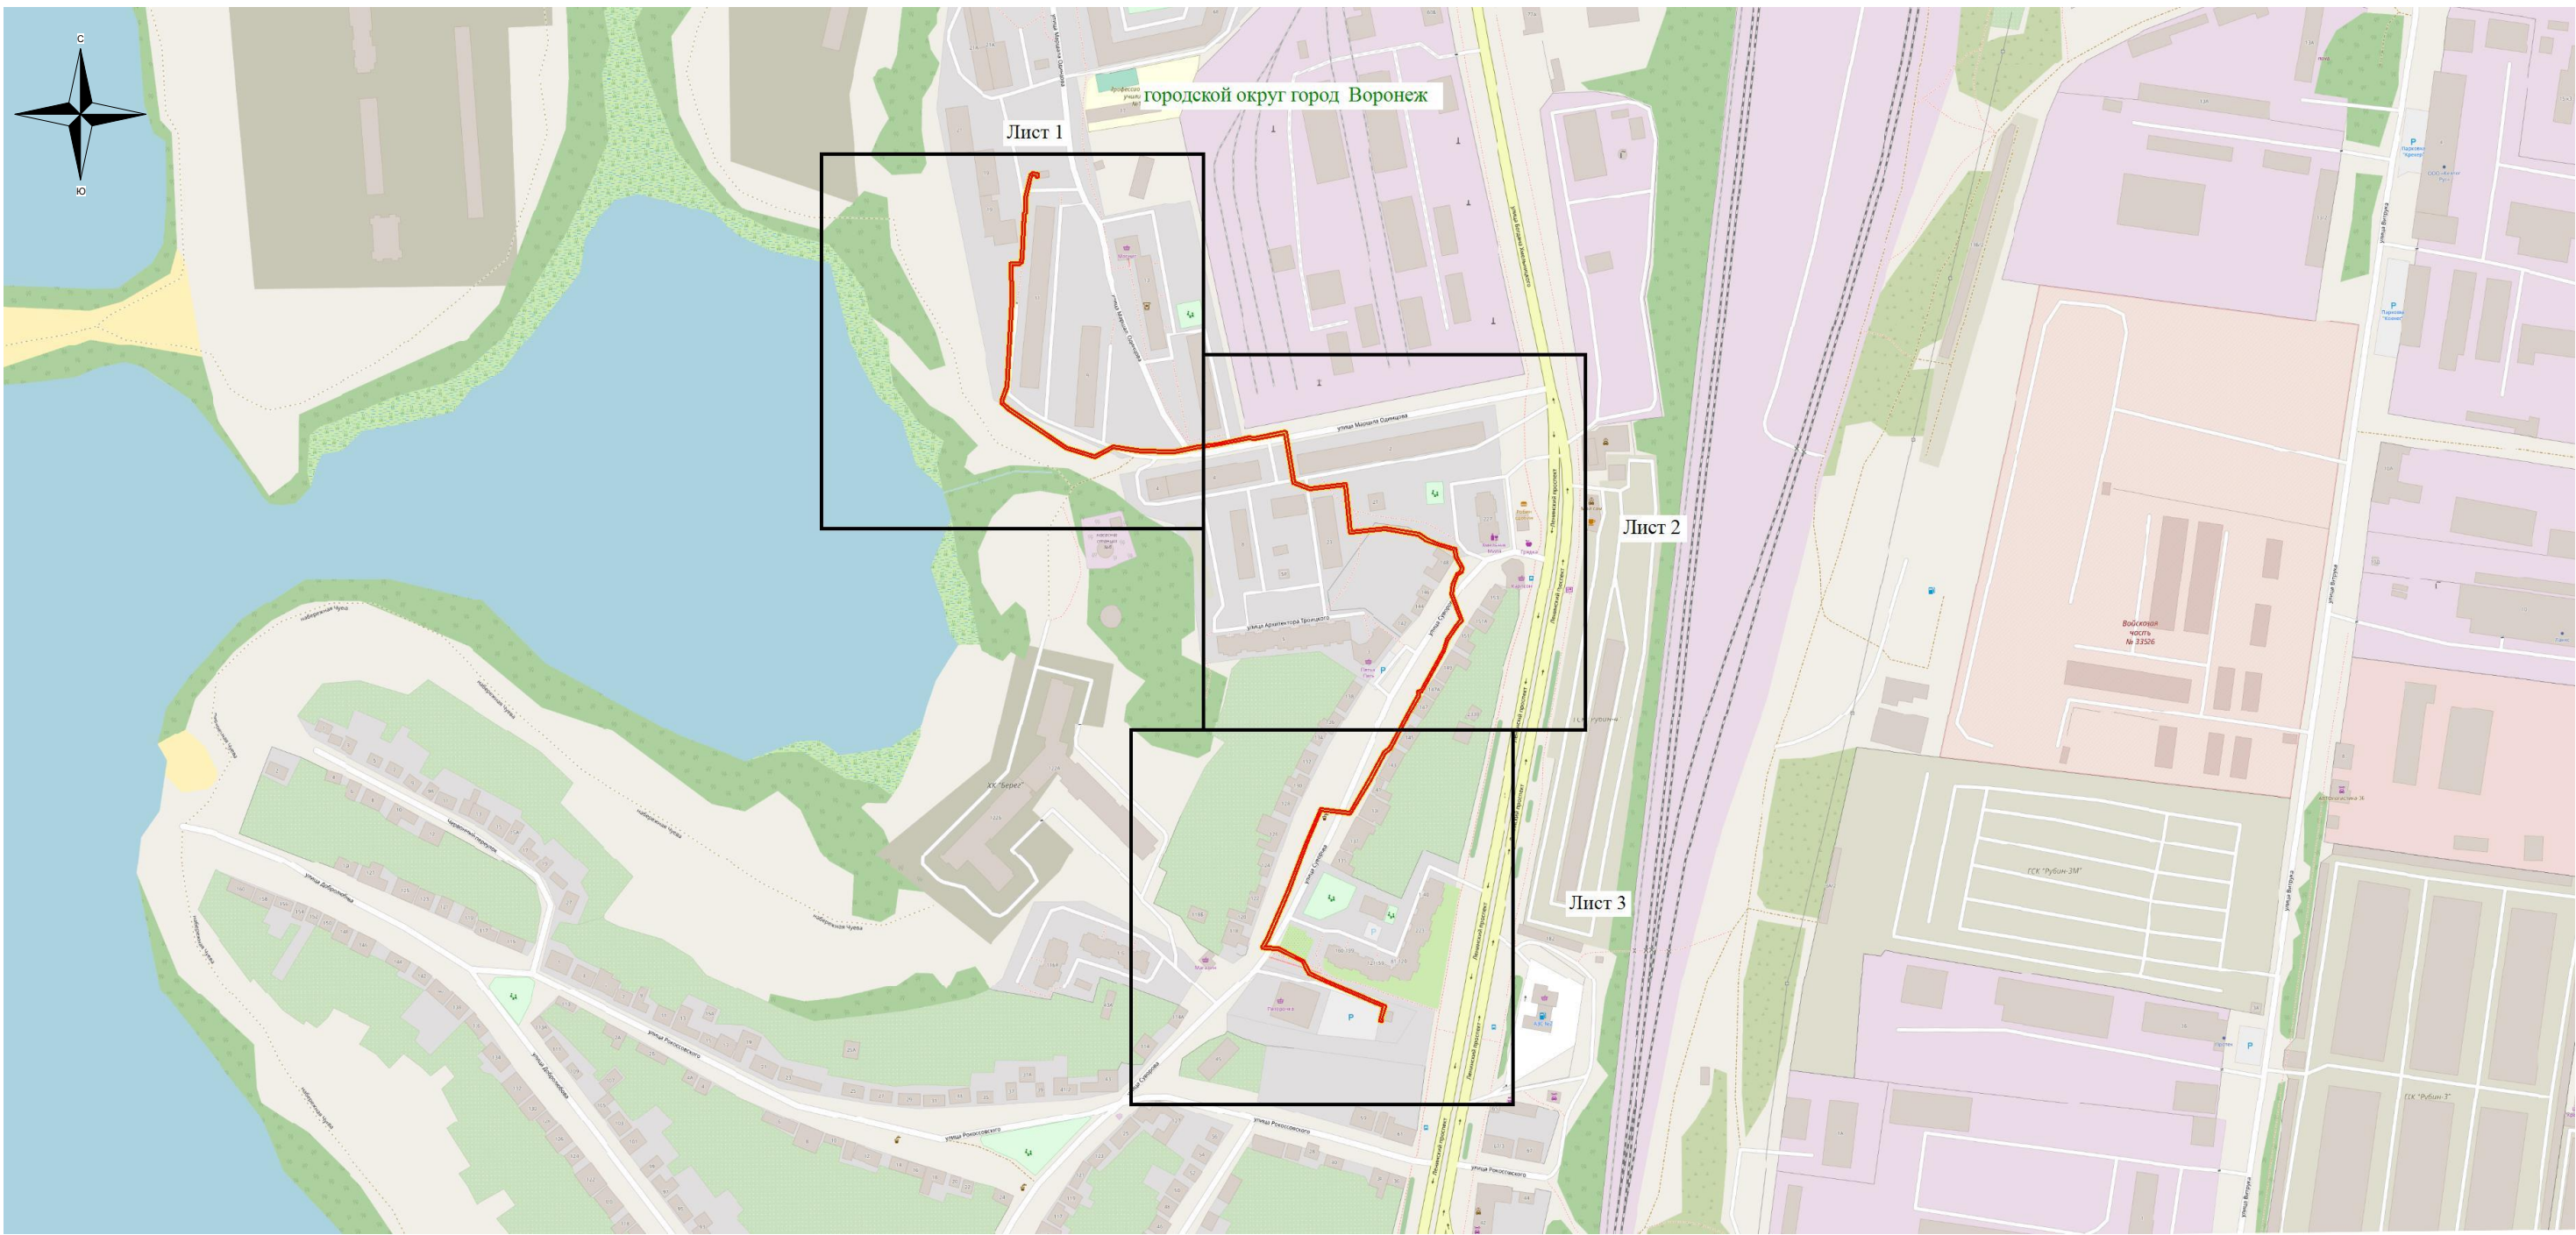

Используемые условные знаки и обозначения:  
— - обозначение границы публичного сервитута  
Городской округ город Воронеж - наименование муниципального образования

Масштаб 1:5000


# Схема расположения границ публичного сервитута




Масштаб 1: 1500

## Используемые условные знаки и обозначения:

- - обозначение границы кадастрового квартала по сведениям ЕГРН
- - обозначение границы земельного участка по сведениям ЕГРН
- - обозначение границы публичного сервитута
- - обозначение объекта электросетевого хозяйства
- обозначение границы охранной зоны
- 2 - обозначение характерной точки публичного сервитута
- 36:34:0000000** — обозначение номера кадастрового квартала
- 36:34:100014:525** — обозначение номера земельного участка
- Городской округ город Воронеж - обозначение муниципального образования

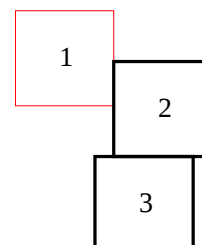


# Схема расположения границ публичного сервитута

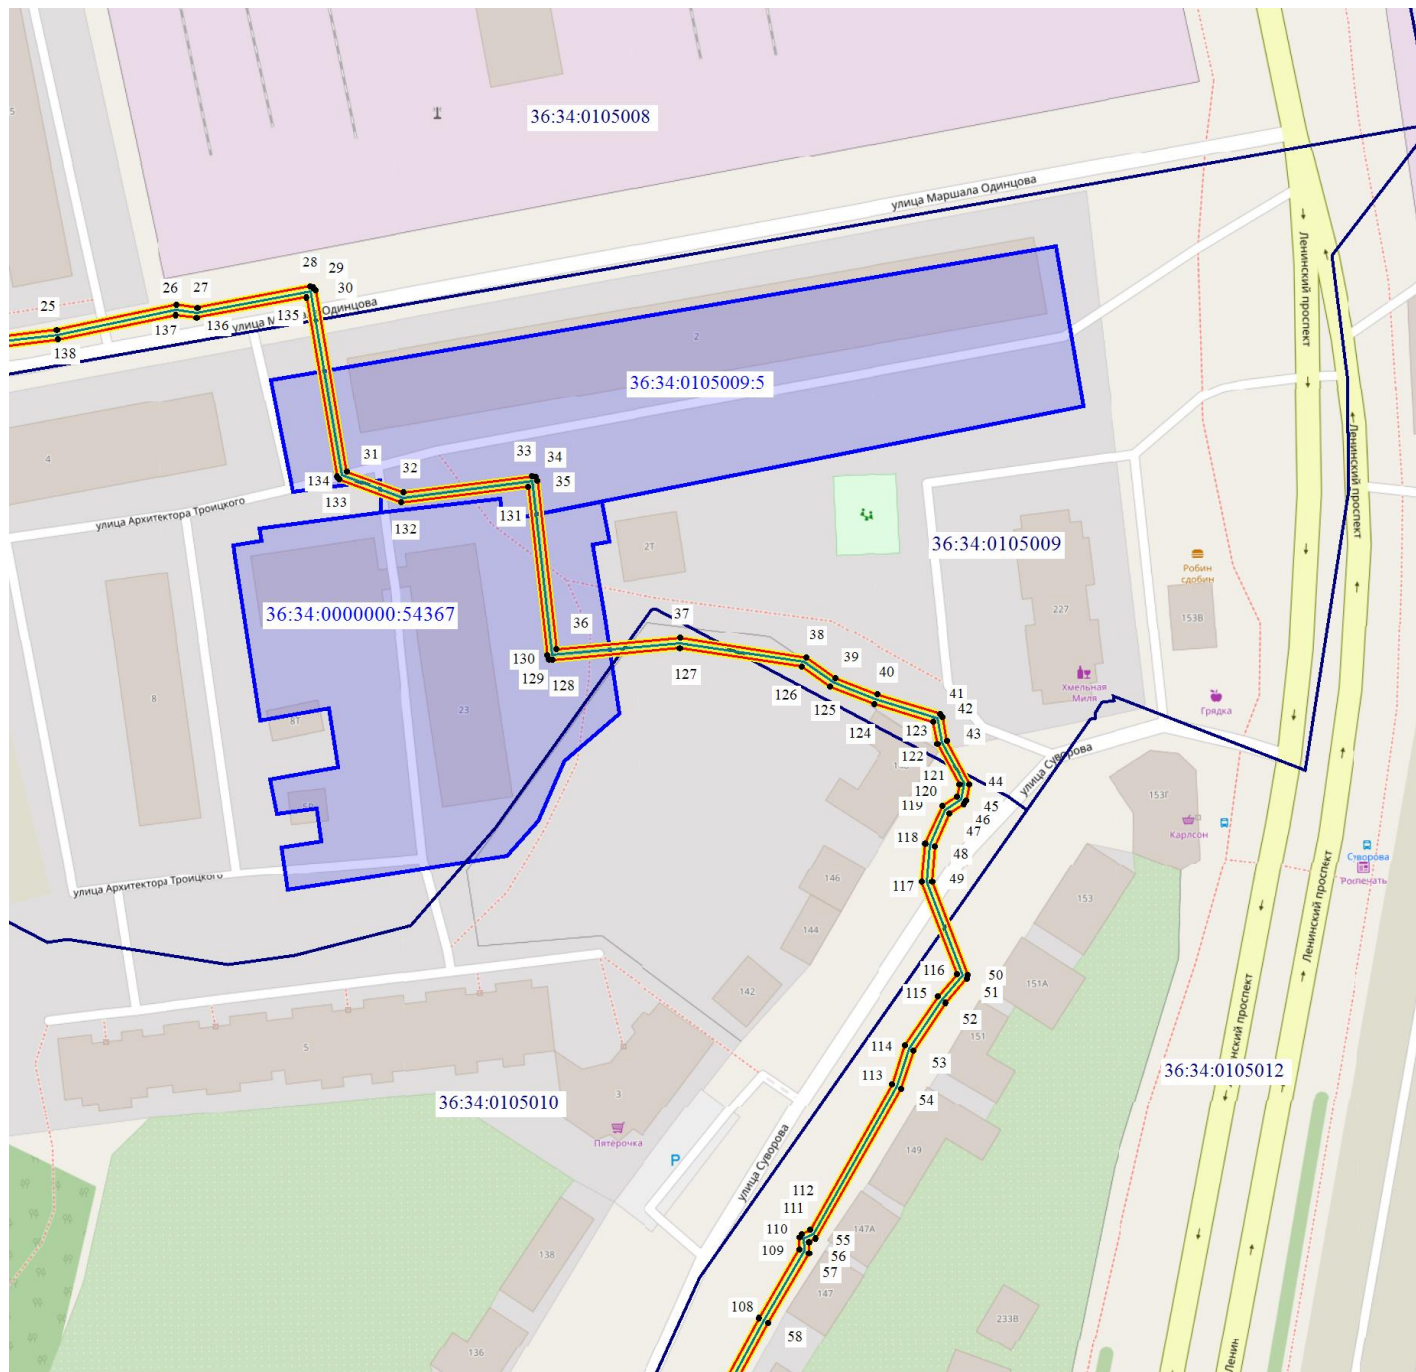


Масштаб 1: 1500

## Используемые условные знаки и обозначения:

- - обозначение границы кадастрового квартала по сведениям ЕГРН
- - обозначение границы земельного участка по сведениям ЕГРН
- - обозначение границы публичного сервитута
- - обозначение объекта электросетевого хозяйства
- - обозначение границы охранной зоны
- 2 - обозначение характерной точки публичного сервитута
- 36:34:0000000 - обозначение номера кадастрового квартала
- 36:34:100014:525 - обозначение номера земельного участка
- Городской округ город Воронеж - обозначение муниципального образования

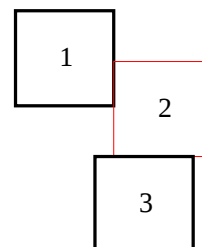

# Схема расположения границ публичного сервитута

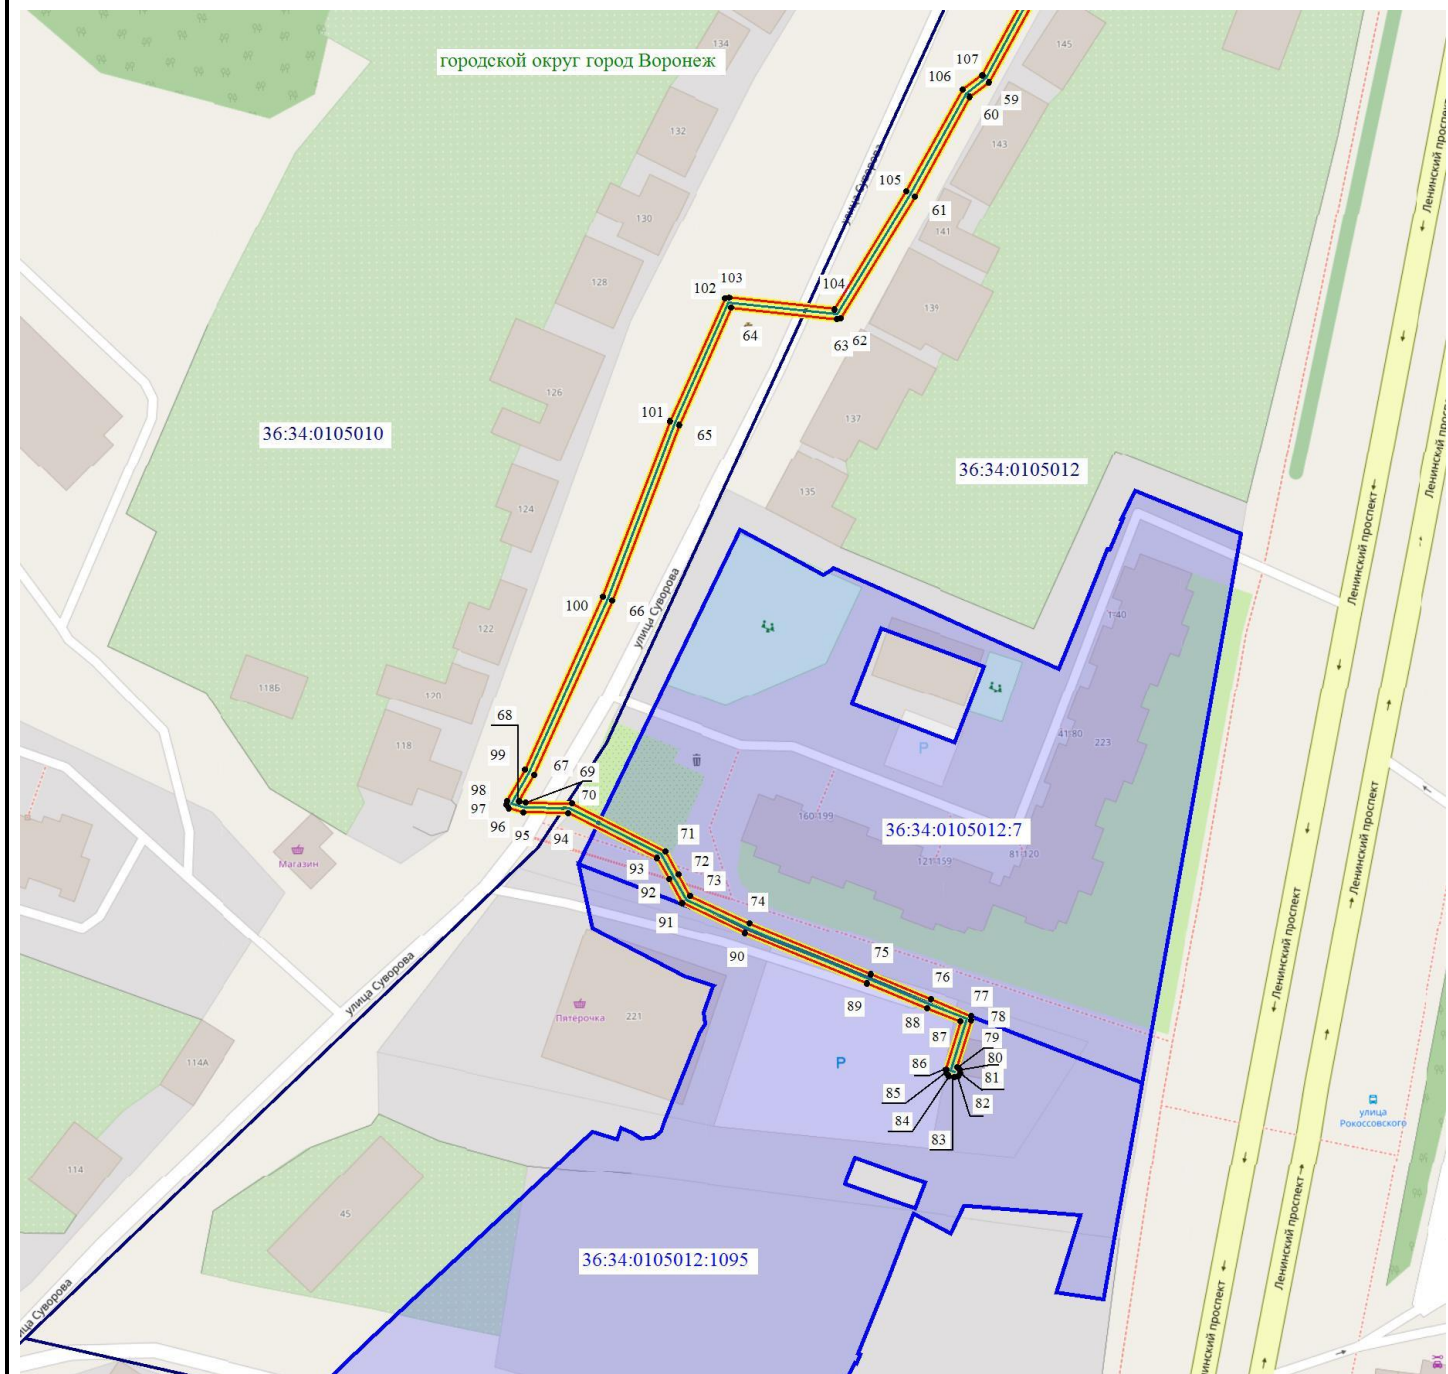

Масштаб 1: 1500

## Используемые условные знаки и обозначения:

- - обозначение границы кадастрового квартала по сведениям ЕГРН
- - обозначение границы земельного участка по сведениям ЕГРН
- - обозначение границы публичного сервитута
- - обозначение объекта электросетевого хозяйства
- обозначение границы охранной зоны
- 2 - обозначение характерной точки публичного сервитута
- 36:34:0000000** — обозначение номера кадастрового квартала
- 36:34:100014:525** — обозначение номера земельного участка
- Городской округ город Воронеж - обозначение муниципального образования

