

ОПИСАНИЕ МЕСТОПОЛОЖЕНИЯ ГРАНИЦ

публичного сервитута Кабельная линия РП-25-ТП-1817

(наименование объекта, местоположение границ которого описано)

Раздел 1

Сведения об объекте


Сведения об объекте		
№ п/п	Характеристики объекта	Описание характеристик
1	2	3
1	Местоположение объекта	Воронежская область, г.Воронеж, Зои Космодемьянской ул., 11т - просп.Ленинский, 221
2	Площадь объекта +/- величина погрешности определения площади (Р +/- Дельта Р)	3409 м2 +/-12 м2
3	Иные характеристики объекта	Публичный сервитут для использования земельных участков в целях эксплуатации объекта энергетики местного значения – инженерного сооружения Кабельная линия РП-25-ТП-1817 сроком действия 49 лет в интересах Акционерного общества ” ВОРОНЕЖСКАЯ ГОРЭЛЕКТРОСЕТЬ ”

Местоположение публичного сервитута: Воронежская область, г.Воронеж, Зои Космодемьянской ул.,11т - просп.Ленинский, 221			
Система координат		МСК-36, зона 1	
Метод определения координат		Геодезический	
Обозначение характерных точек границ публичного сервитута	Координаты, м		
	X	Y	Средняя квадратическая погрешность положения характерных точек (Mt), м
1	2	3	4
1	516898.85	1304257.82	0.10
2	516898.54	1304257.10	0.10
3	516898.77	1304256.31	0.10
4	516877.42	1304248.17	0.10
5	516877.11	1304247.46	0.10
6	516877.06	1304236.49	0.10
7	516882.65	1304213.65	0.10
8	516901.14	1304167.56	0.10
9	516901.06	1304152.74	0.10
10	516896.54	1304136.92	0.10
11	516890.16	1304133.53	0.10
12	516873.14	1304127.36	0.10
13	516872.57	1304126.84	0.10
14	516872.55	1304126.06	0.10
15	516889.91	1304081.17	0.10
16	516890.40	1304080.63	0.10
17	516891.17	1304080.59	0.10
18	516921.10	1304091.23	0.10
19	516923.23	1304088.62	0.10
20	516938.51	1304080.36	0.10
21	516939.31	1304080.29	0.10
22	516988.55	1304096.95	0.10
23	517028.03	1304113.03	0.10
24	517032.56	1304112.32	0.10
25	517039.42	1304114.48	0.10
26	517044.79	1304116.87	0.10
27	517048.68	1304111.85	0.10
28	517049.46	1304111.87	0.10
29	517083.34	1304127.38	0.10
30	517094.30	1304132.15	0.10
31	517101.77	1304137.04	0.10
32	517101.89	1304137.82	0.10
33	517099.16	1304148.61	0.10
34	517115.02	1304157.08	0.10
35	517130.41	1304166.18	0.10
36	517146.56	1304176.54	0.10
37	517155.32	1304184.53	0.10
38	517170.03	1304201.25	0.10
39	517182.50	1304213.85	0.10
40	517186.02	1304213.30	0.10
41	517186.92	1304213.63	0.10
42	517249.13	1304283.67	0.10
43	517252.89	1304287.23	0.10
44	517255.32	1304289.93	0.10
45	517276.18	1304291.69	0.10
46	517313.66	1304328.69	0.10
47	517313.62	1304329.46	0.10
48	517312.43	1304331.86	0.10
49	517319.99	1304338.03	0.10
50	517328.20	1304343.67	0.10
51	517353.17	1304351.15	0.10
52	517354.53	1304348.49	0.10
53	517355.30	1304348.42	0.10
54	517416.54	1304368.10	0.10
55	517416.68	1304368.87	0.10
56	517416.14	1304371.28	0.10
57	517425.33	1304374.07	0.10
58	517500.48	1304385.80	0.10

1	2	3	4
59	517518.75	1304388.70	0.10
60	517560.36	1304393.71	0.10
61	517587.36	1304398.65	0.10
62	517605.94	1304407.34	0.10
63	517645.45	1304429.93	0.10
64	517671.88	1304447.23	0.10
65	517697.30	1304464.93	0.10
66	517699.51	1304465.30	0.10
67	517721.67	1304479.88	0.10
68	517732.50	1304485.20	0.10
69	517745.47	1304493.87	0.10
70	517785.50	1304520.25	0.10
71	517803.27	1304531.79	0.10
72	517847.54	1304560.51	0.10
73	517880.20	1304586.47	0.10
74	517902.68	1304609.27	0.10
75	517918.34	1304626.62	0.10
76	517929.01	1304639.52	0.10
77	517960.00	1304669.72	0.10
78	517994.41	1304702.72	0.10
79	518004.03	1304711.36	0.10
80	518012.88	1304721.73	0.10
81	518024.57	1304732.92	0.10
82	518032.89	1304737.95	0.10
83	518033.19	1304738.67	0.10
84	518033.05	1304750.53	0.10
85	518023.50	1304769.05	0.10
86	518014.63	1304773.90	0.10
87	518008.70	1304786.88	0.10
88	517994.09	1304821.48	0.10
89	517990.69	1304829.40	0.10
90	517989.92	1304829.48	0.10
91	517980.44	1304826.62	0.10
92	517979.98	1304827.17	0.10
93	517979.20	1304827.24	0.10
94	517978.61	1304826.74	0.10
95	517978.56	1304825.96	0.10
96	517978.89	1304825.01	0.10
97	517979.35	1304824.46	0.10
98	517980.12	1304824.38	0.10
99	517989.62	1304827.29	0.10
100	517992.24	1304820.72	0.10
101	518006.88	1304786.04	0.10
102	518013.38	1304772.30	0.10
103	518022.27	1304767.44	0.10
104	518031.16	1304749.85	0.10
105	518031.19	1304739.24	0.10
106	518023.30	1304734.46	0.10
107	518011.36	1304723.03	0.10
108	518002.54	1304712.70	0.10
109	517993.04	1304704.18	0.10
110	517958.61	1304671.16	0.10
111	517927.47	1304640.80	0.10
112	517916.80	1304627.90	0.10
113	517901.20	1304610.61	0.10
114	517878.82	1304587.91	0.10
115	517846.36	1304562.11	0.10
116	517802.19	1304533.47	0.10
117	517784.40	1304521.92	0.10
118	517744.37	1304495.54	0.10
119	517731.44	1304486.90	0.10
120	517720.61	1304481.58	0.10
121	517698.59	1304467.10	0.10
122	517696.36	1304466.71	0.10
123	517670.76	1304448.89	0.10
124	517644.35	1304431.61	0.10
125	517604.94	1304409.08	0.10
126	517586.61	1304400.51	0.10

1	2	3	4
127	517560.00	1304395.67	0.10
128	517518.44	1304390.68	0.10
129	517500.17	1304387.78	0.10
130	517424.82	1304376.01	0.10
131	517414.12	1304372.52	0.10
132	517413.98	1304371.75	0.10
133	517414.52	1304369.32	0.10
134	517355.57	1304350.60	0.10
135	517354.23	1304353.24	0.10
136	517353.45	1304353.33	0.10
137	517327.20	1304345.41	0.10
138	517318.79	1304339.62	0.10
139	517310.24	1304332.46	0.10
140	517310.28	1304331.69	0.10
141	517311.50	1304329.22	0.10
142	517275.05	1304293.37	0.10
143	517254.78	1304291.90	0.10
144	517254.11	1304291.57	0.10
145	517251.46	1304288.63	0.10
146	517247.69	1304285.06	0.10
147	517185.79	1304215.36	0.10
148	517182.30	1304215.91	0.10
149	517181.44	1304215.62	0.10
150	517168.53	1304202.57	0.10
151	517153.85	1304185.89	0.10
152	517145.28	1304178.08	0.10
153	517129.33	1304167.86	0.10
154	517114.00	1304158.80	0.10
155	517097.15	1304149.65	0.10
156	517097.03	1304148.87	0.10
157	517099.77	1304138.02	0.10
158	517093.31	1304133.89	0.10
159	517082.52	1304129.21	0.10
160	517049.36	1304114.03	0.10
161	517045.49	1304119.04	0.10
162	517044.71	1304119.02	0.10
163	517038.64	1304116.32	0.10
164	517032.20	1304114.29	0.10
165	517027.53	1304115.00	0.10
166	516987.79	1304098.81	0.10
167	516939.08	1304082.33	0.10
168	516924.36	1304090.29	0.10
169	516921.89	1304093.31	0.10
170	516921.12	1304093.35	0.10
171	516891.42	1304082.79	0.10
172	516874.78	1304125.83	0.10
173	516891.02	1304131.73	0.10
174	516897.85	1304135.36	0.10
175	516898.34	1304135.97	0.10
176	516903.06	1304152.60	0.10
177	516903.07	1304168.12	0.10
178	516884.53	1304214.34	0.10
179	516879.03	1304236.84	0.10
180	516879.10	1304246.75	0.10
181	516900.44	1304254.80	0.10
182	516901.01	1304255.34	0.10
183	516901.02	1304256.12	0.10
184	516900.29	1304257.75	0.10
185	516899.59	1304258.09	0.10
1	516898.85	1304257.82	0.10


Схема расположения границ публичного сервитута

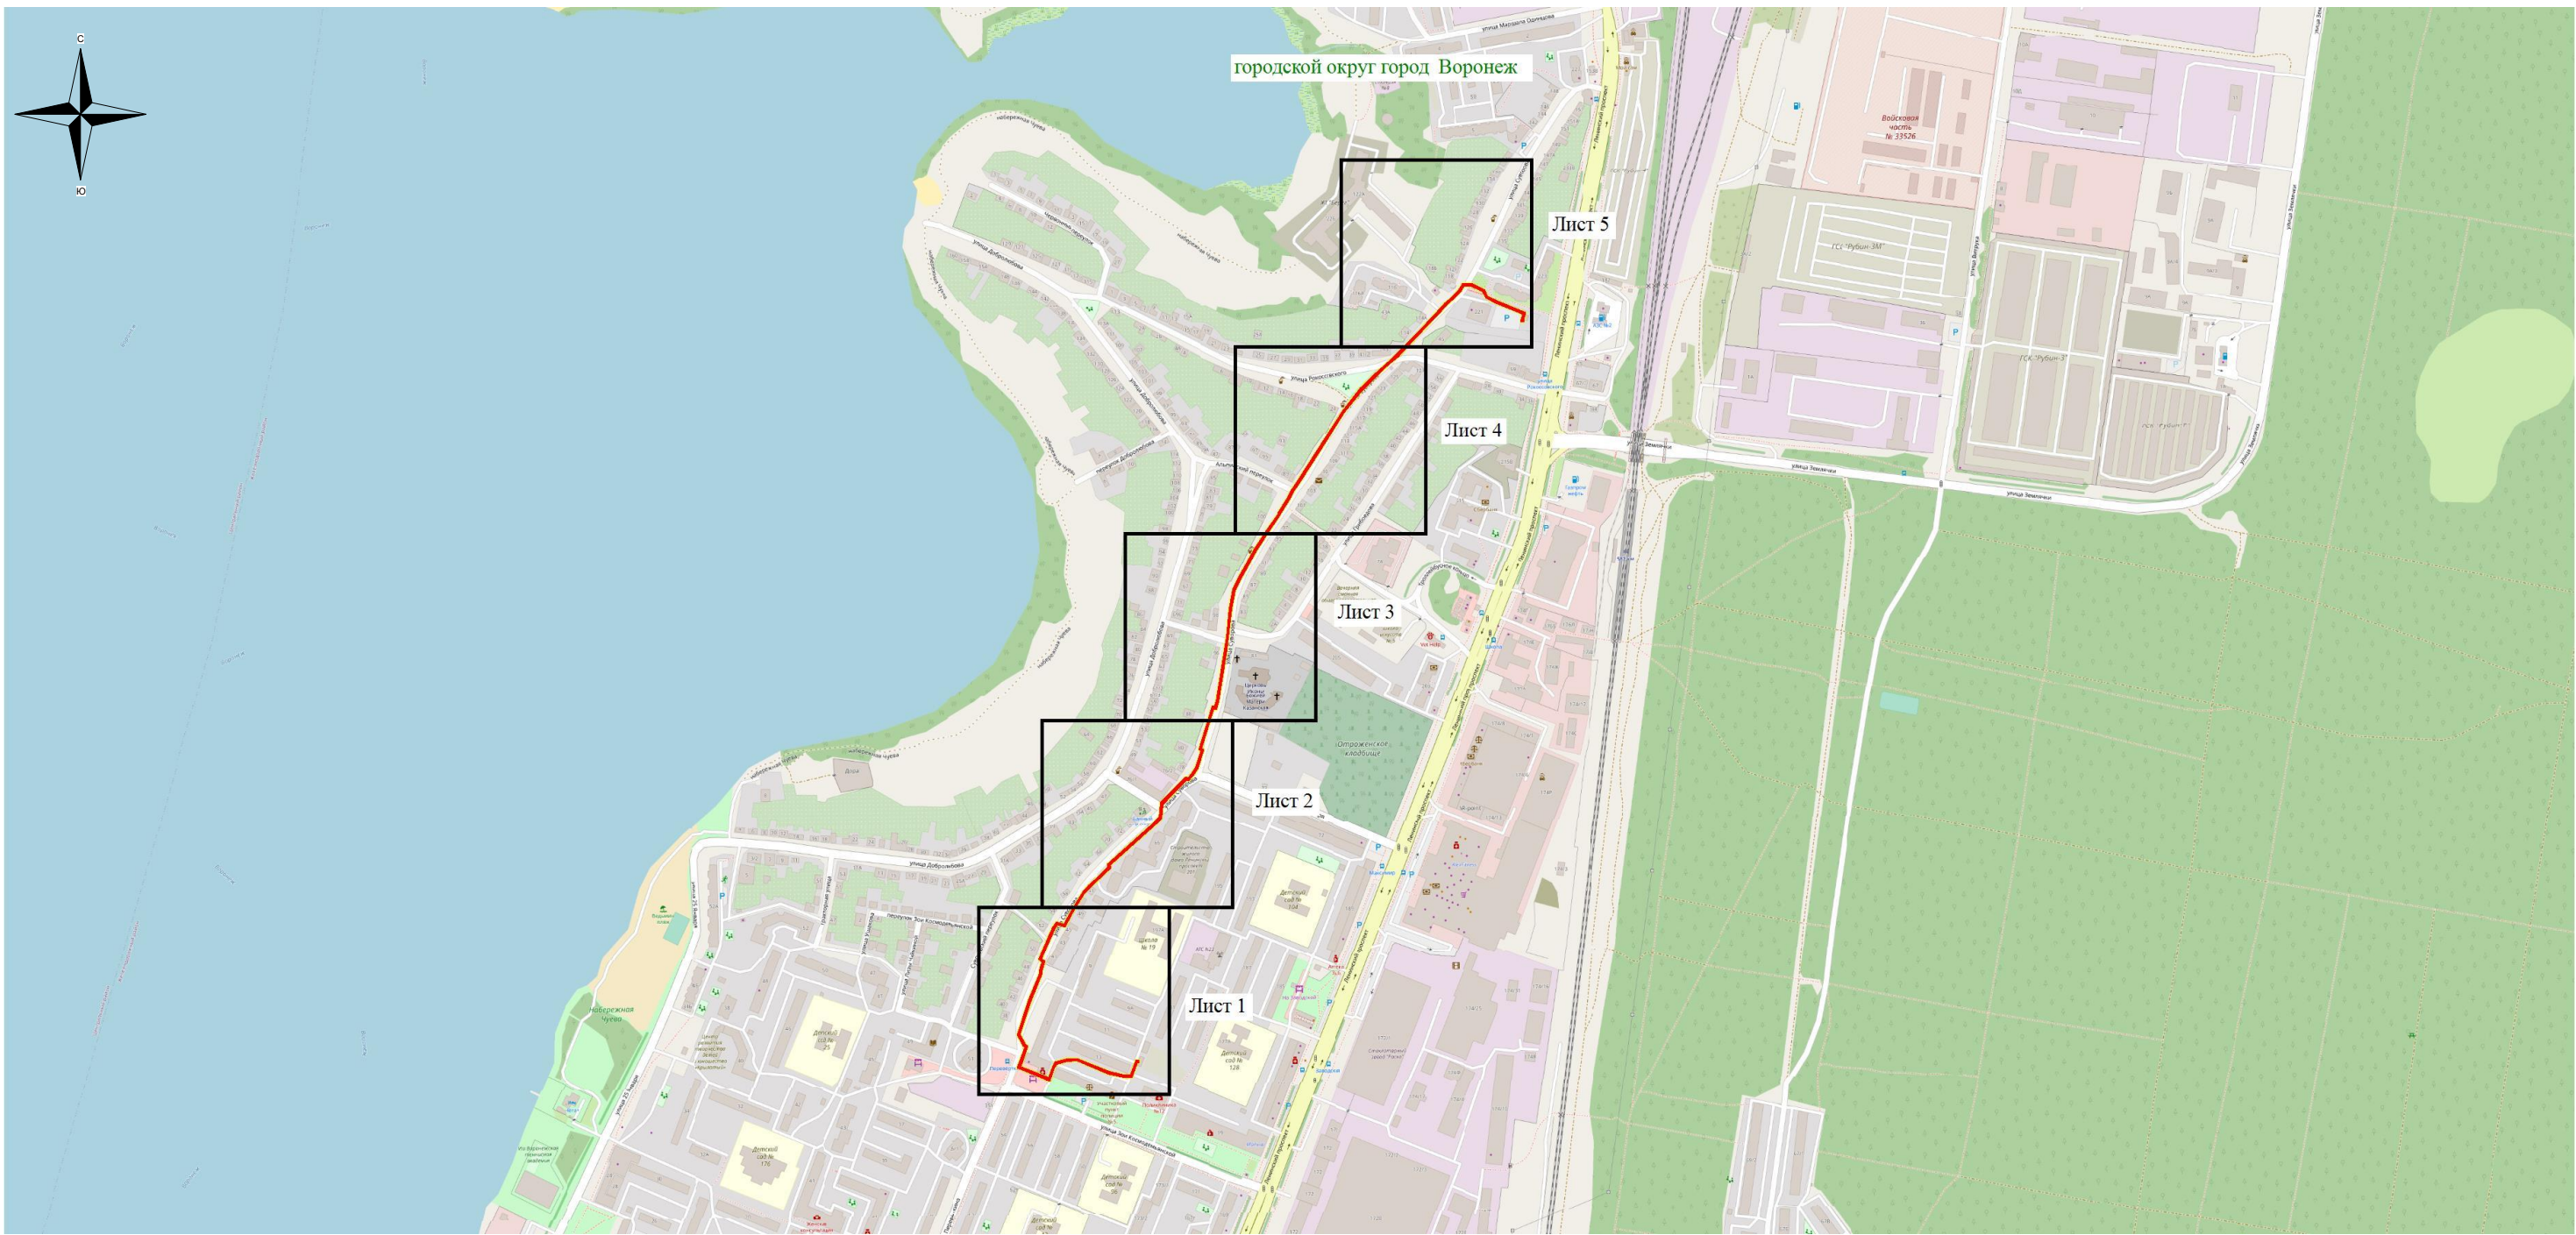

Используемые условные знаки и обозначения:
- обозначение границы публичного сервитута
Городской округ город Воронеж - наименование муниципального образования

Масштаб 1:10000

Схема расположения границ публичного сервитута

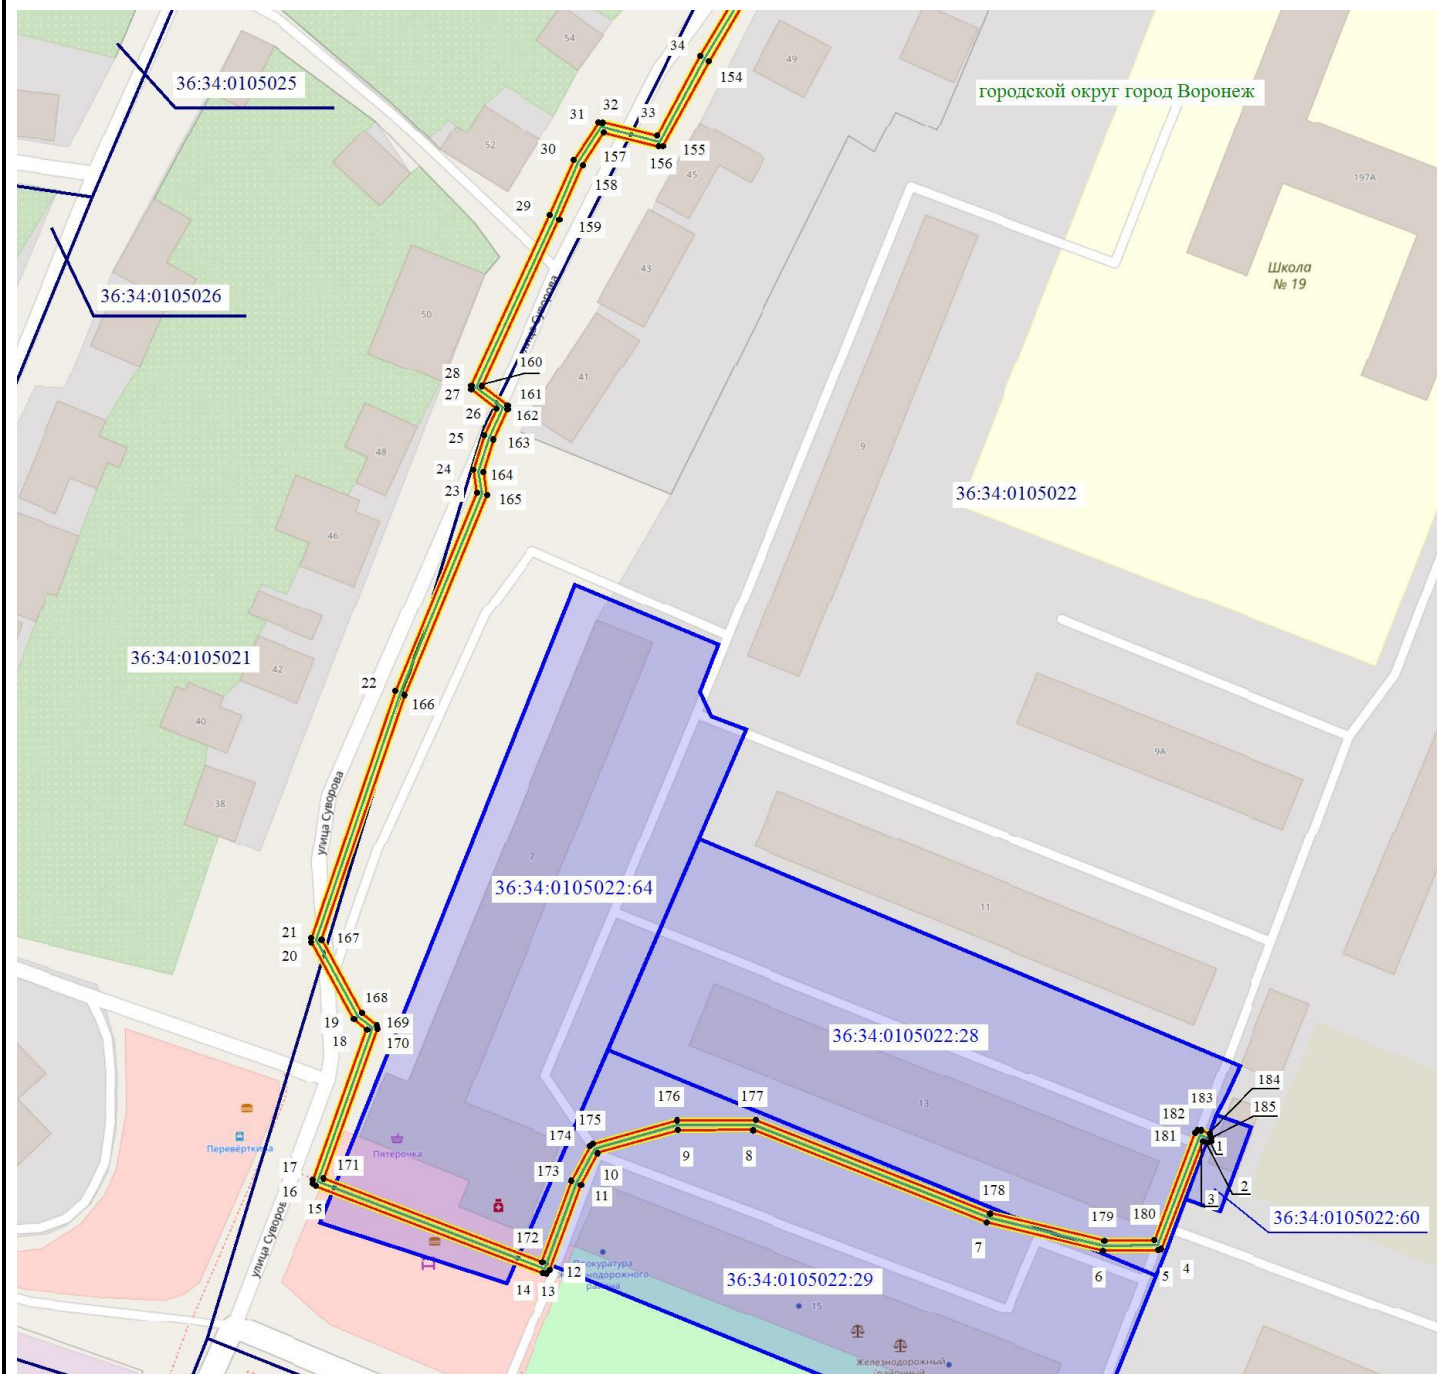

Масштаб 1: 1500

Используемые условные знаки и обозначения:

- - обозначение границы кадастрового квартала по сведениям ЕГРН
- - обозначение границы земельного участка по сведениям ЕГРН
- - обозначение границы публичного сервитута
- - обозначение объекта электросетевого хозяйства
- обозначение границы охранной зоны
- 2 - обозначение характерной точки публичного сервитута

36:34:0000000 — обозначение номера кадастрового квартала

36:34:100014:525 — обозначение номера земельного участка

Городской округ город Воронеж — обозначение муниципального образования

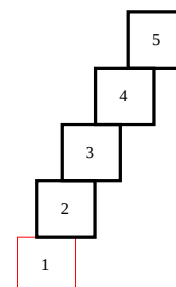


Схема расположения границ публичного сервитута



Масштаб 1: 1500

Используемые условные знаки и обозначения:

- - обозначение границы кадастрового квартала по сведениям ЕГРН
- - обозначение границы земельного участка по сведениям ЕГРН
- - обозначение границы публичного сервитута
- - обозначение объекта электросетевого хозяйства
- обозначение границы охранной зоны
- 2 - обозначение характерной точки публичного сервитута
- 36:34:0000000** — обозначение номера кадастрового квартала
- 36:34:100014:525** — обозначение номера земельного участка
- Городской округ город Воронеж** - обозначение муниципального образования

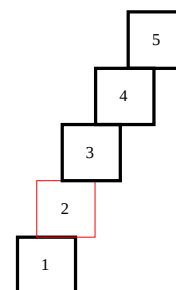


Схема расположения границ публичного сервитута



Масштаб 1: 1500

Используемые условные знаки и обозначения:

- - обозначение границы кадастрового квартала по сведениям ЕГРН
- - обозначение границы земельного участка по сведениям ЕГРН
- - обозначение границы публичного сервитута
- - обозначение объекта электросетевого хозяйства
- обозначение границы охранной зоны
- 2 - обозначение характерной точки публичного сервитута
- 36:34:0000000** — обозначение номера кадастрового квартала
- 36:34:100014:525** — обозначение номера земельного участка
- Городской округ город Воронеж** - обозначение муниципального образования


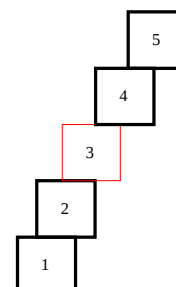


Схема расположения границ публичного сервитута

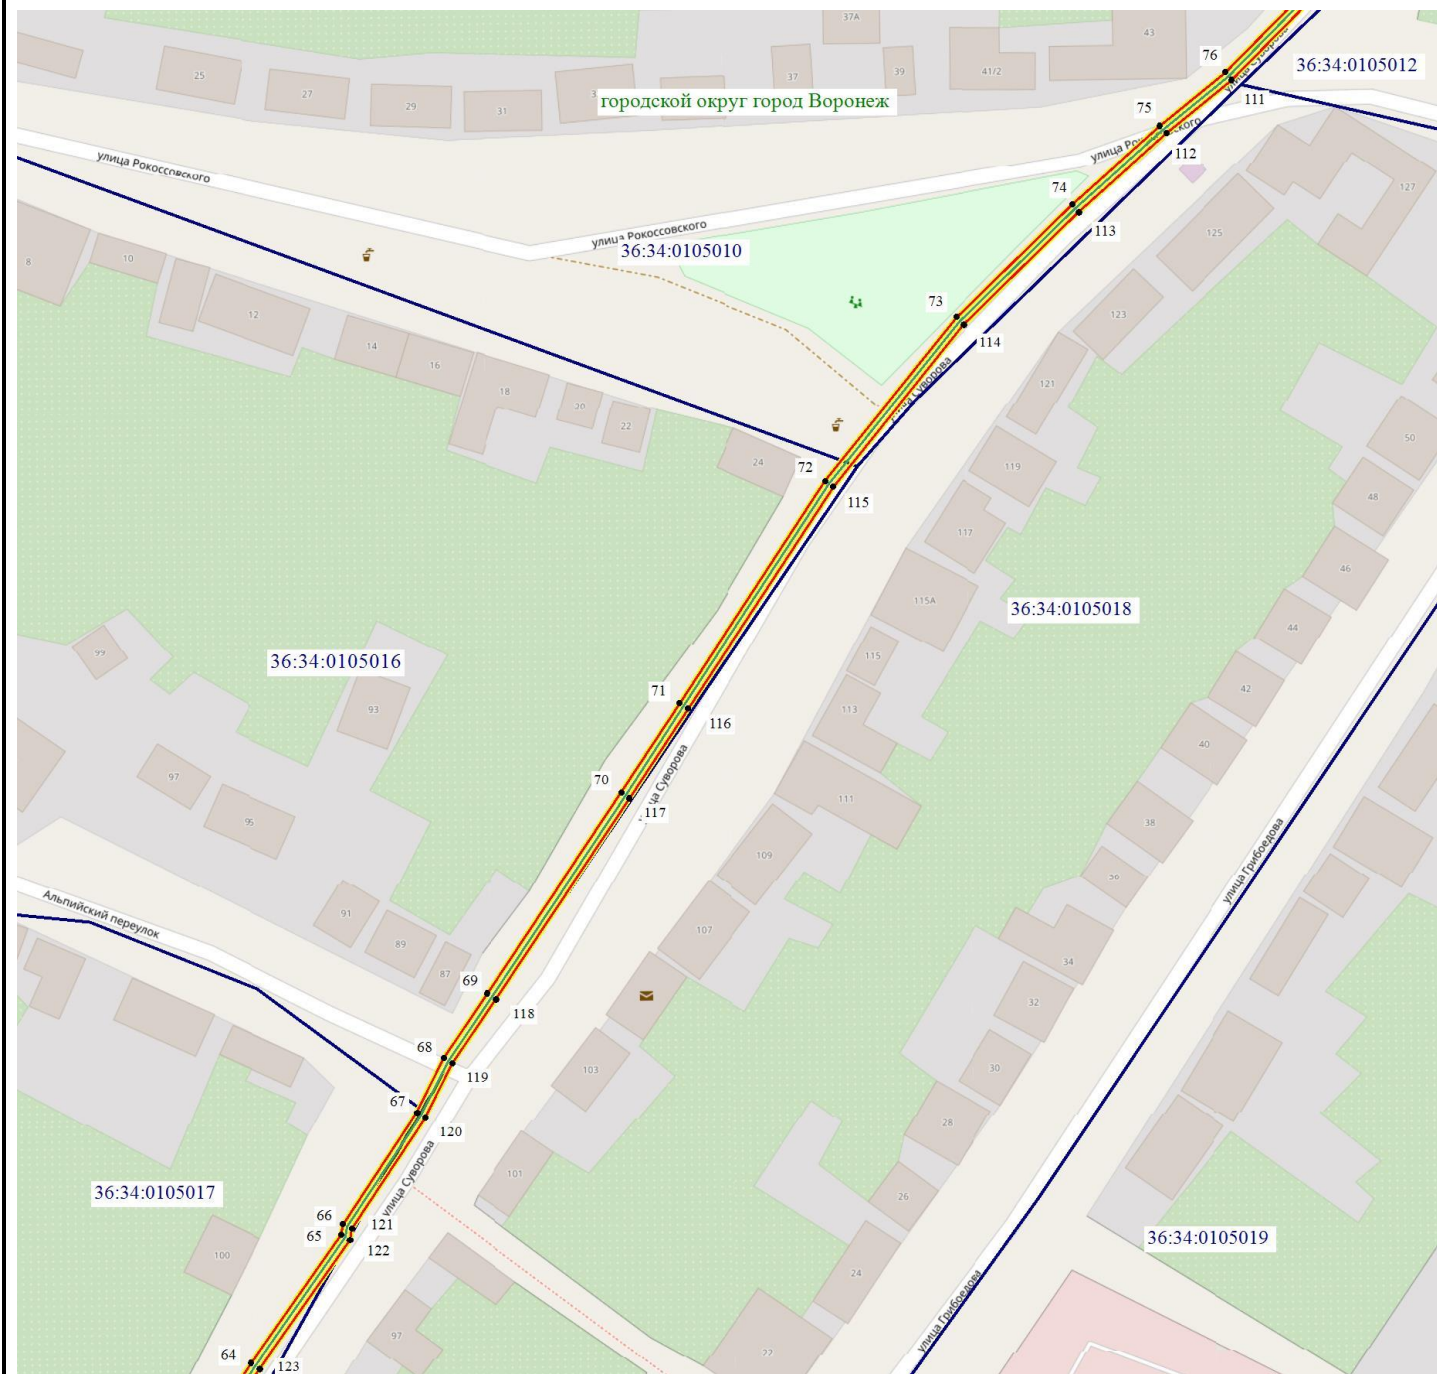

Масштаб 1: 1500

Используемые условные знаки и обозначения:

- - обозначение границы кадастрового квартала по сведениям ЕГРН
- - обозначение границы земельного участка по сведениям ЕГРН
- - обозначение границы публичного сервитута
- - обозначение объекта электросетевого хозяйства
- обозначение границы охранной зоны
- 2 - обозначение характерной точки публичного сервитута

36:34:0000000 — обозначение номера кадастрового квартала

36:34:100014:525 — обозначение номера земельного участка

Городской округ город Воронеж - обозначение муниципального образования

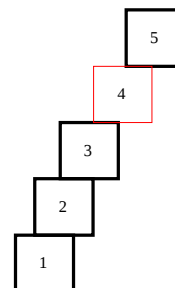


Схема расположения границ публичного сервитута



Масштаб 1: 1500

Используемые условные знаки и обозначения:

- - обозначение границы кадастрового квартала по сведениям ЕГРН
- - обозначение границы земельного участка по сведениям ЕГРН
- - обозначение границы публичного сервитута
- - обозначение объекта электросетевого хозяйства
- обозначение границы охранной зоны

- 2 - обозначение характерной точки публичного сервитута

36:34:0000000 — обозначение номера кадастрового квартала

36:34:100014:525 — обозначение номера земельного участка

Городской округ город Воронеж - обозначение муниципального образования

