

ОПИСАНИЕ МЕСТОПОЛОЖЕНИЯ ГРАНИЦ

публичного сервитута Кабельная линия бкв.от ТП-27 до ТП-292

(наименование объекта, местоположение границ которого описано)

Раздел 1


Сведения об объекте

Сведения об объекте		
№ п/п	Характеристики объекта	Описание характеристик
1	2	3
1	Местоположение объекта	Матросова ул.,6р - Летчиков пер.,10т
2	Площадь объекта +/- величина погрешности определения площади (Р +/- Дельта Р)	929 м2 +/-6 м2
3	Иные характеристики объекта	Публичный сервитут для использования земельных участков в целях эксплуатации объекта энергетики местного значения – инженерного сооружения Кабельная линия бкв.от ТП-27 до ТП-292 сроком действия 49 лет в интересах Акционерного общества ” ВОРОНЕЖСКАЯ ГОРЭЛЕКТРОСЕТЬ ”

Местоположение публичного сервитута: Матросова ул.,6р - Летчиков пер.,10г			
Система координат		МСК-36, зона 1	
Метод определения координат		Геодезический	
Обозначение характерных точек границ публичного сервитута	Координаты, м		
	Х	У	Средняя квадратическая погрешность положения характерных точек (Mt), м
1	2	3	4
1	510484.53	1297686.54	0.10
2	510485.12	1297686.12	0.10
3	510485.89	1297686.24	0.10
4	510486.35	1297686.87	0.10
5	510486.21	1297687.64	0.10
6	510482.95	1297692.24	0.10
7	510482.17	1297692.18	0.10
8	510468.03	1297684.82	0.10
9	510446.11	1297724.48	0.10
10	510445.33	1297724.46	0.10
11	510439.61	1297721.85	0.10
12	510434.98	1297733.21	0.10
13	510435.56	1297733.57	0.10
14	510436.00	1297734.18	0.10
15	510435.88	1297734.95	0.10
16	510402.32	1297789.21	0.10
17	510379.69	1297829.62	0.10
18	510358.91	1297862.57	0.10
19	510358.30	1297863.01	0.10
20	510357.53	1297862.89	0.10
21	510324.01	1297841.74	0.10
22	510296.76	1297854.99	0.10
23	510290.02	1297856.54	0.10
24	510261.41	1297909.99	0.10
25	510253.91	1297923.80	0.10
26	510266.64	1297930.85	0.10
27	510266.63	1297931.63	0.10
28	510265.01	1297935.34	0.10
29	510267.49	1297937.15	0.10
30	510267.89	1297937.86	0.10
31	510268.33	1297942.13	0.10
32	510268.13	1297942.84	0.10
33	510252.20	1297963.72	0.10
34	510243.83	1297978.57	0.10
35	510243.28	1297979.03	0.10
36	510242.50	1297978.97	0.10
37	510240.38	1297977.87	0.10
38	510239.90	1297977.33	0.10
39	510239.94	1297976.55	0.10
40	510240.52	1297976.03	0.10
41	510241.30	1297976.09	0.10
42	510242.57	1297976.75	0.10
43	510250.57	1297962.56	0.10
44	510266.31	1297941.94	0.10
45	510265.96	1297938.51	0.10
46	510262.84	1297936.05	0.10
47	510262.85	1297935.27	0.10
48	510264.42	1297931.67	0.10
49	510252.08	1297925.09	0.10
50	510251.60	1297924.51	0.10
51	510251.67	1297923.74	0.10
52	510259.65	1297909.04	0.10
53	510288.47	1297855.20	0.10
54	510289.13	1297854.70	0.10
55	510296.18	1297853.08	0.10
56	510323.83	1297839.62	0.10
57	510324.60	1297839.74	0.10
58	510357.75	1297860.66	0.10
59	510377.99	1297828.56	0.10

1	2	3	4
60	510400.62	1297788.15	0.10
61	510433.74	1297734.68	0.10
62	510432.81	1297734.01	0.10
63	510432.80	1297733.23	0.10
64	510438.14	1297720.12	0.10
65	510438.71	1297719.57	0.10
66	510439.49	1297719.59	0.10
67	510445.32	1297722.25	0.10
68	510466.74	1297683.00	0.10
69	510467.30	1297682.53	0.10
70	510468.08	1297682.59	0.10
71	510482.29	1297689.98	0.10
1	510484.53	1297686.54	0.10

Схема расположения границ публичного сервитута

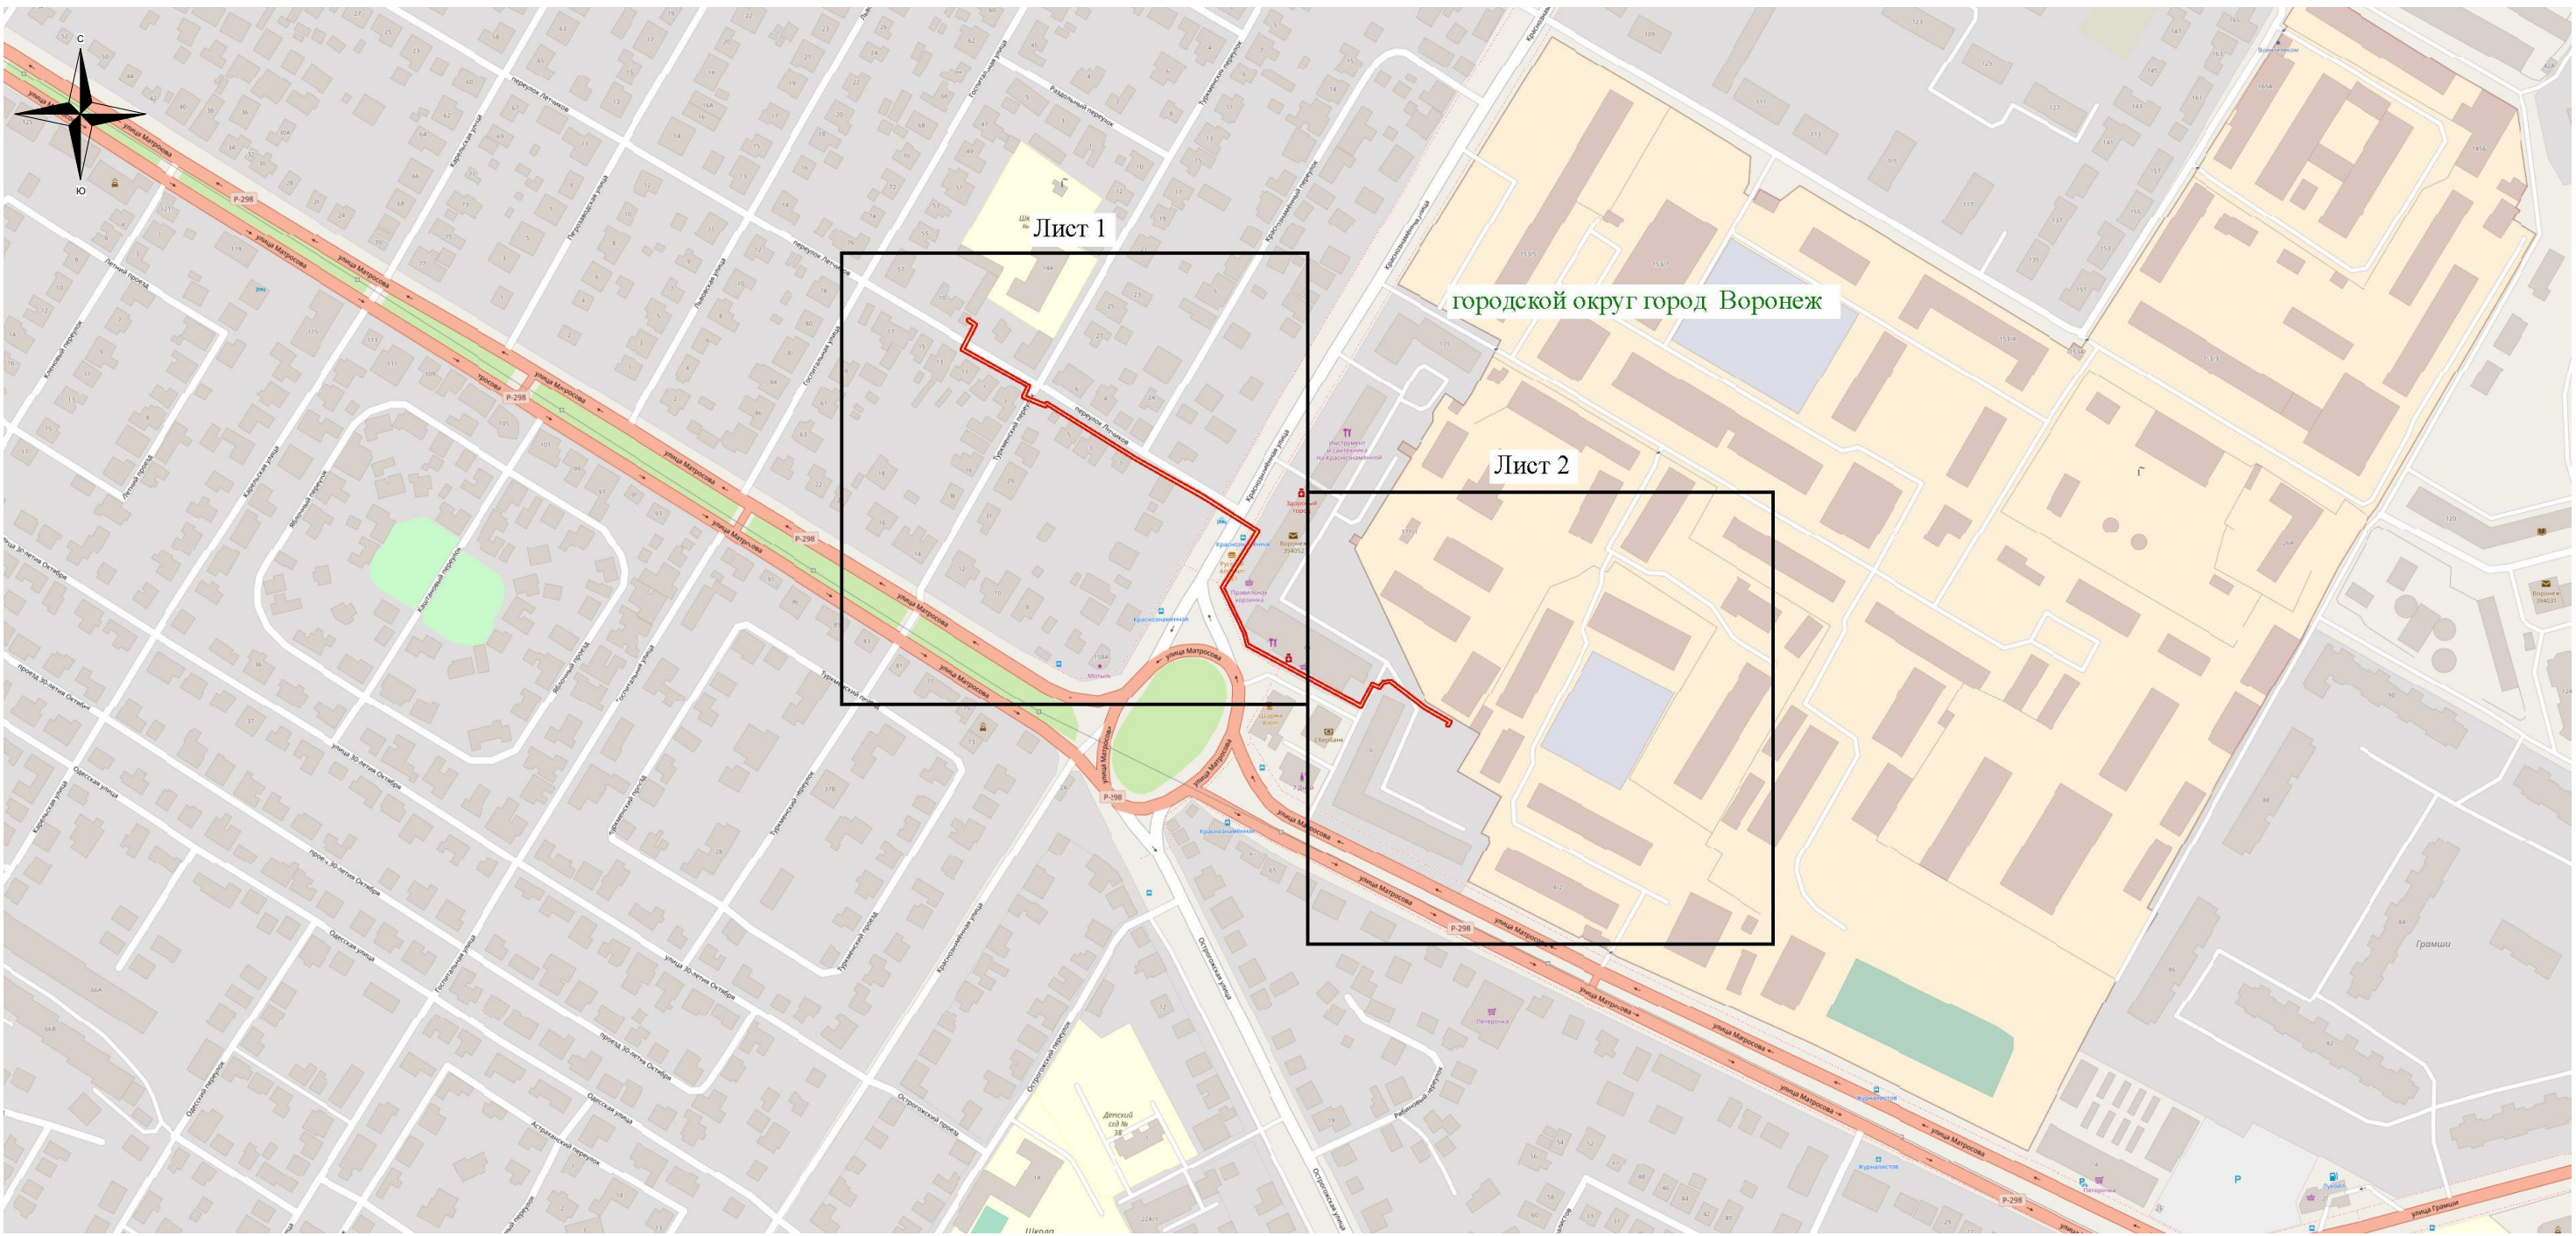

Используемые условные знаки и обозначения:

- - обозначение границы публичного сервитута
- Городской округ город Воронеж - наименование муниципального образования

Масштаб 1:4000

Схема расположения границ публичного сервитута



Масштаб 1: 1500

Используемые условные знаки и обозначения:

- - обозначение границы кадастрового квартала по сведениям ЕГРН
- - обозначение границы земельного участка по сведениям ЕГРН
- - обозначение границы публичного сервитута
- - обозначение объекта электросетевого хозяйства
- обозначение границы охранной зоны
- 2 - обозначение характерной точки публичного сервитута
- 36:34:0000000 — обозначение номера кадастрового квартала
- 36:34:100014:525 — обозначение номера земельного участка
- Городской округ город Воронеж - обозначение муниципального образования

1

2

Схема расположения границ публичного сервитута



Масштаб 1: 1500

Используемые условные знаки и обозначения:

- - обозначение границы кадастрового квартала по сведениям ЕГРН
- - обозначение границы земельного участка по сведениям ЕГРН
- - обозначение границы публичного сервитута
- - обозначение объекта электросетевого хозяйства
- обозначение границы охранной зоны
- 2 - обозначение характерной точки публичного сервитута
- 36:34:0000000** — обозначение номера кадастрового квартала
- 36:34:100014:525** — обозначение номера земельного участка
- Городской округ город Воронеж** - обозначение муниципального образования

1

2