

ОПИСАНИЕ МЕСТОПОЛОЖЕНИЯ ГРАНИЦ

публичного сервитута **Кабельная линия РП-30 ТП-776**

(наименование объекта, местоположение границ которого описано)

Раздел 1


Сведения об объекте

Сведения об объекте		
№ п/п	Характеристики объекта	Описание характеристик
1	2	3
1	Местоположение объекта	Воронежская область, г. Воронеж, Южно-Моравская ул., 56р - ул. космонавта Комарова, 2т
2	Площадь объекта +/- величина погрешности определения площади (Р +/- Дельта Р)	1539 м2 +/- 8 м2
3	Иные характеристики объекта	Публичный сервитут для использования земельных участков в целях эксплуатации объекта энергетики местного значения – инженерного сооружения Кабельная линия РП-30 ТП-776 сроком действия 49 лет в интересах Акционерного общества ” ВОРОНЕЖСКАЯ ГОРЭЛЕКТРОСЕТЬ ”

Местоположение публичного сервитута: Воронежская область, г. Воронеж, Южно-Моравская ул.,56р - ул.космонавта Комарова, 2т			
Система координат		МСК-36, зона 1	
Метод определения координат		Геодезический	
Обозначение характерных точек границ публичного сервитута	Координаты, м		
	Х	У	Средняя квадратическая погрешность положения характерных точек (Mt), м
1	2	3	4
1	512366.87	1293634.25	0.10
2	512366.53	1293632.93	0.10
3	512365.83	1293632.88	0.10
4	512365.15	1293632.65	0.10
5	512364.79	1293631.95	0.10
6	512365.05	1293631.21	0.10
7	512365.75	1293630.88	0.10
8	512367.50	1293630.92	0.10
9	512368.02	1293631.50	0.10
10	512368.90	1293634.02	0.10
11	512368.84	1293634.83	0.10
12	512344.59	1293678.71	0.10
13	512339.47	1293680.93	0.10
14	512306.30	1293687.61	0.10
15	512284.19	1293684.81	0.10
16	512272.84	1293684.10	0.10
17	512208.43	1293677.01	0.10
18	512203.81	1293715.57	0.10
19	512200.04	1293749.19	0.10
20	512195.39	1293796.25	0.10
21	512192.30	1293834.59	0.10
22	512185.98	1293876.39	0.10
23	512176.77	1293960.37	0.10
24	512175.41	1293974.25	0.10
25	512172.38	1293984.48	0.10
26	512172.12	1294005.91	0.10
27	512170.98	1294022.86	0.10
28	512170.19	1294070.75	0.10
29	512172.44	1294085.95	0.10
30	512173.92	1294094.18	0.10
31	512179.66	1294141.93	0.10
32	512181.17	1294161.84	0.10
33	512180.89	1294162.61	0.10
34	512178.95	1294164.57	0.10
35	512169.81	1294169.64	0.10
36	512166.79	1294173.74	0.10
37	512161.72	1294177.59	0.10
38	512151.54	1294178.39	0.10
39	512124.28	1294173.73	0.10
40	512114.43	1294172.86	0.10
41	512111.45	1294173.21	0.10
42	512110.45	1294175.64	0.10
43	512112.71	1294179.85	0.10
44	512112.40	1294184.04	0.10
45	512112.48	1294185.44	0.10
46	512113.46	1294185.63	0.10
47	512114.07	1294186.01	0.10
48	512114.26	1294186.77	0.10
49	512113.84	1294187.43	0.10
50	512113.08	1294187.59	0.10
51	512110.86	1294187.02	0.10
52	512110.52	1294186.32	0.10
53	512110.40	1294183.95	0.10
54	512110.69	1294180.00	0.10
55	512108.48	1294176.20	0.10
56	512108.41	1294175.32	0.10
57	512109.94	1294171.68	0.10
58	512110.62	1294171.30	0.10

1	2	3	4
59	512114.54	1294170.85	0.10
60	512124.62	1294171.75	0.10
61	512151.76	1294176.39	0.10
62	512161.25	1294175.62	0.10
63	512165.43	1294172.26	0.10
64	512168.64	1294168.01	0.10
65	512177.85	1294162.90	0.10
66	512179.14	1294161.56	0.10
67	512177.67	1294142.09	0.10
68	512171.94	1294094.42	0.10
69	512170.46	1294086.25	0.10
70	512168.19	1294070.80	0.10
71	512168.98	1294022.72	0.10
72	512170.12	1294005.77	0.10
73	512170.42	1293984.05	0.10
74	512173.46	1293973.80	0.10
75	512174.78	1293960.16	0.10
76	512184.00	1293876.09	0.10
77	512190.31	1293834.36	0.10
78	512193.39	1293796.05	0.10
79	512198.05	1293748.97	0.10
80	512201.83	1293715.34	0.10
81	512206.57	1293675.79	0.10
82	512206.92	1293675.14	0.10
83	512207.67	1293674.92	0.10
84	512273.01	1293682.11	0.10
85	512284.38	1293682.82	0.10
86	512306.39	1293685.61	0.10
87	512338.95	1293678.99	0.10
88	512343.48	1293677.01	0.10
1	512366.87	1293634.25	0.10

Схема расположения границ публичного сервитута

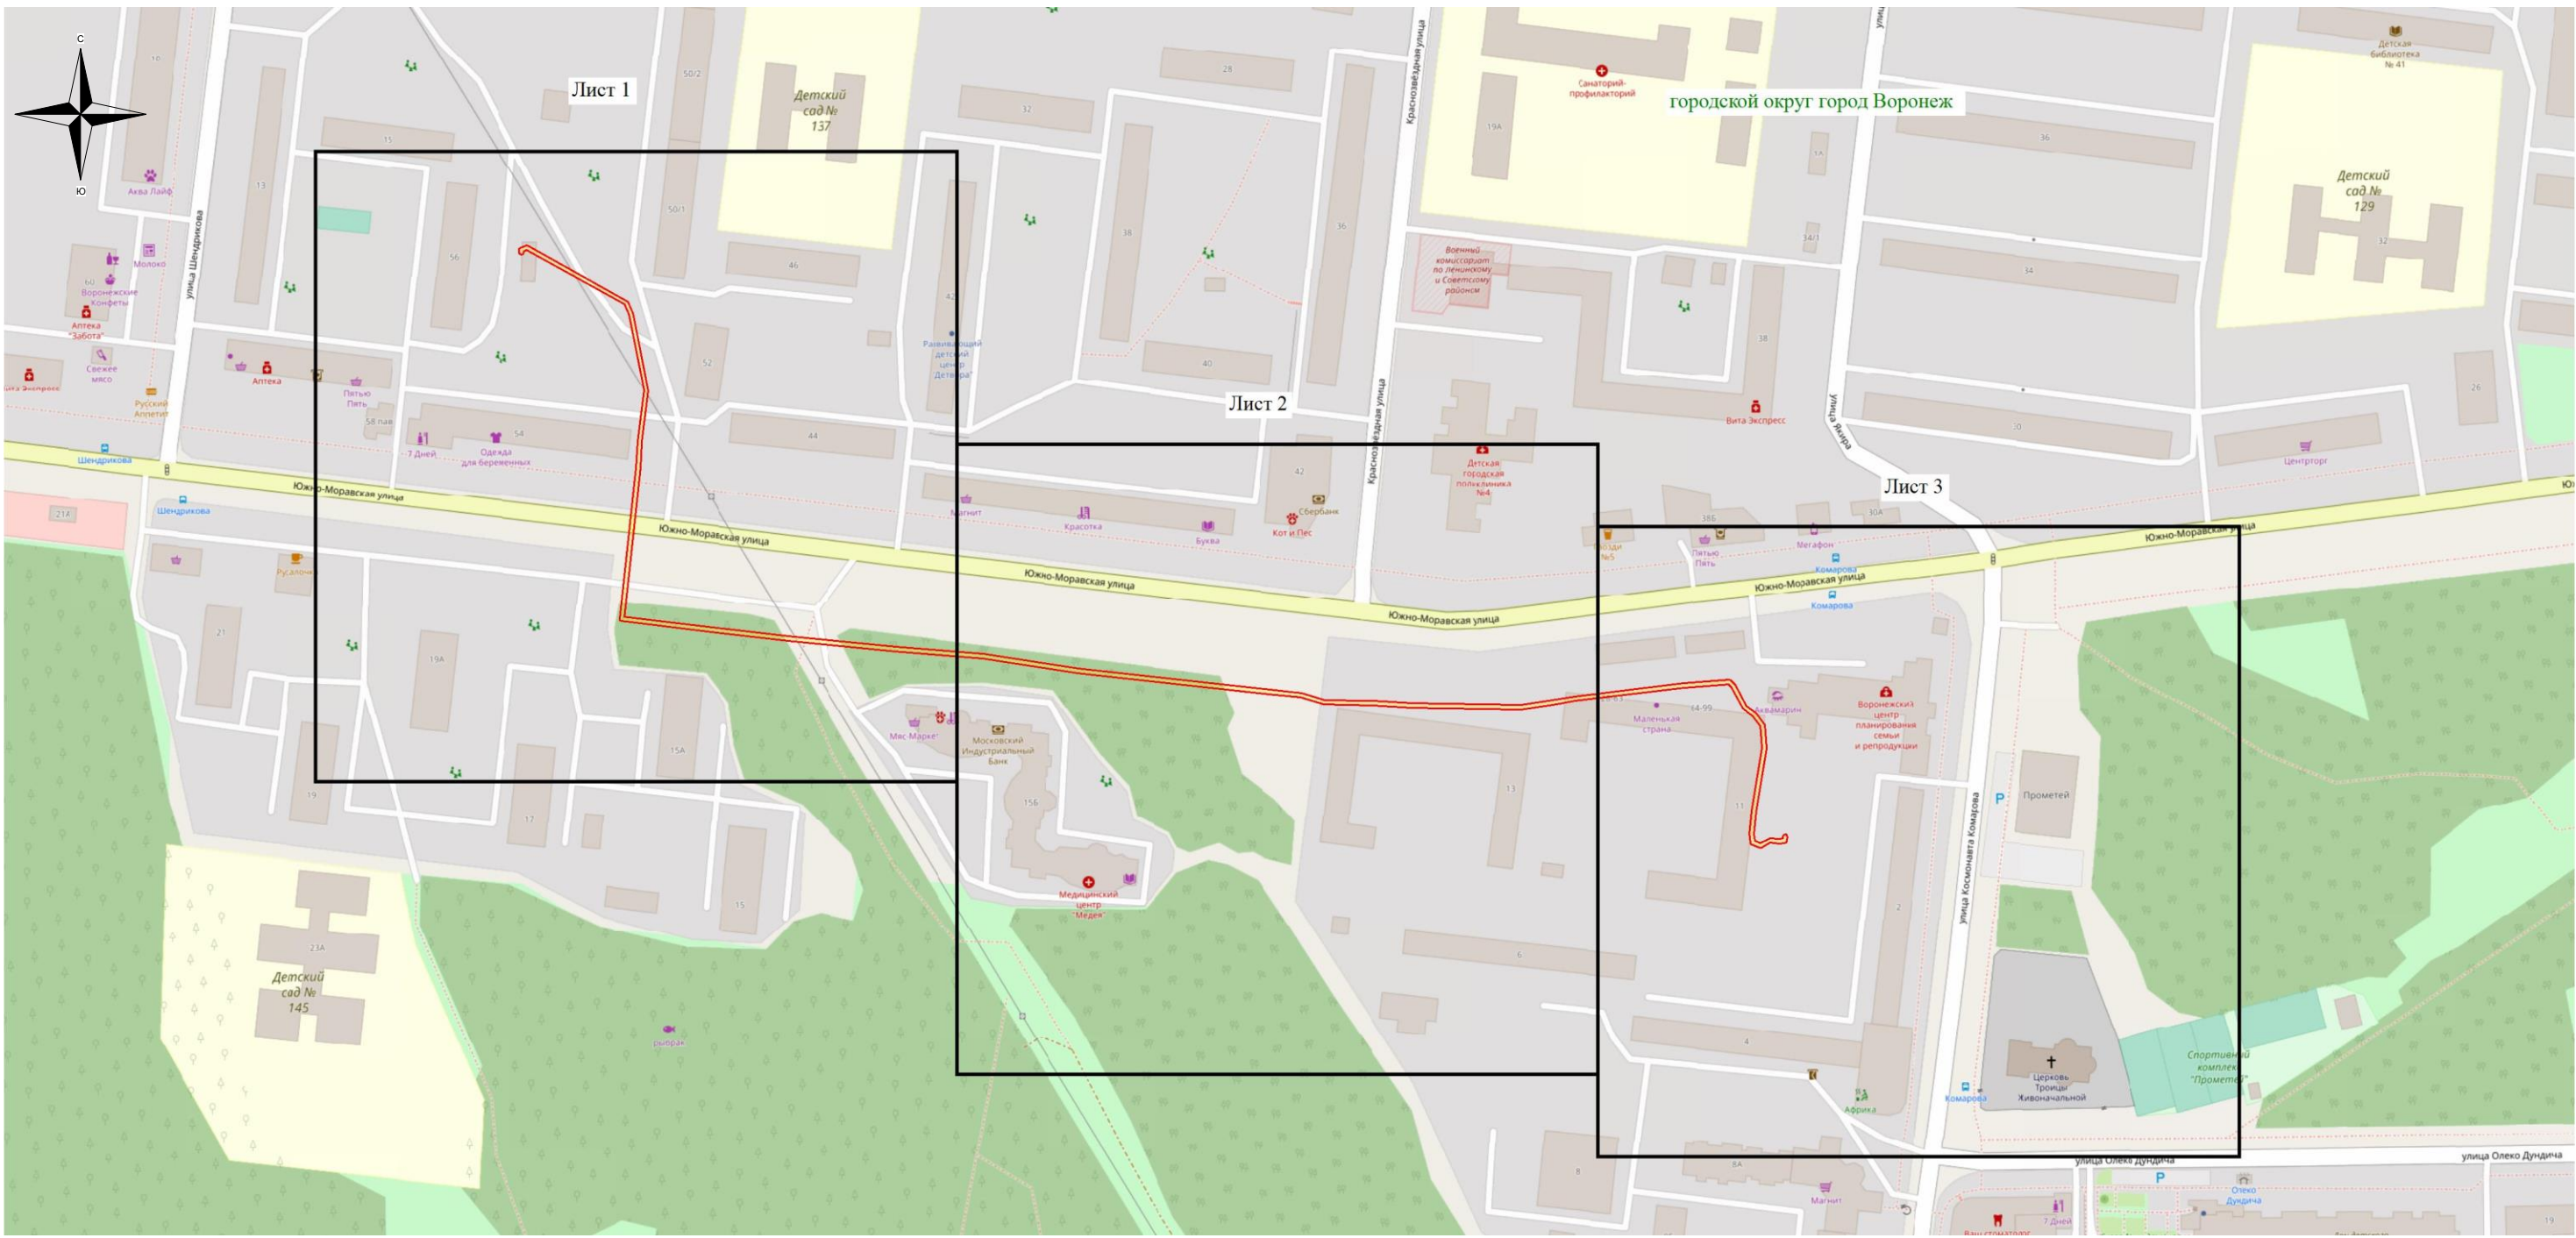


Используемые условные знаки и обозначения:

- - обозначение границы публичного сервитута
- Городской округ город Воронеж - наименование муниципального образования

Масштаб 1:3000

Схема расположения границ публичного сервитута

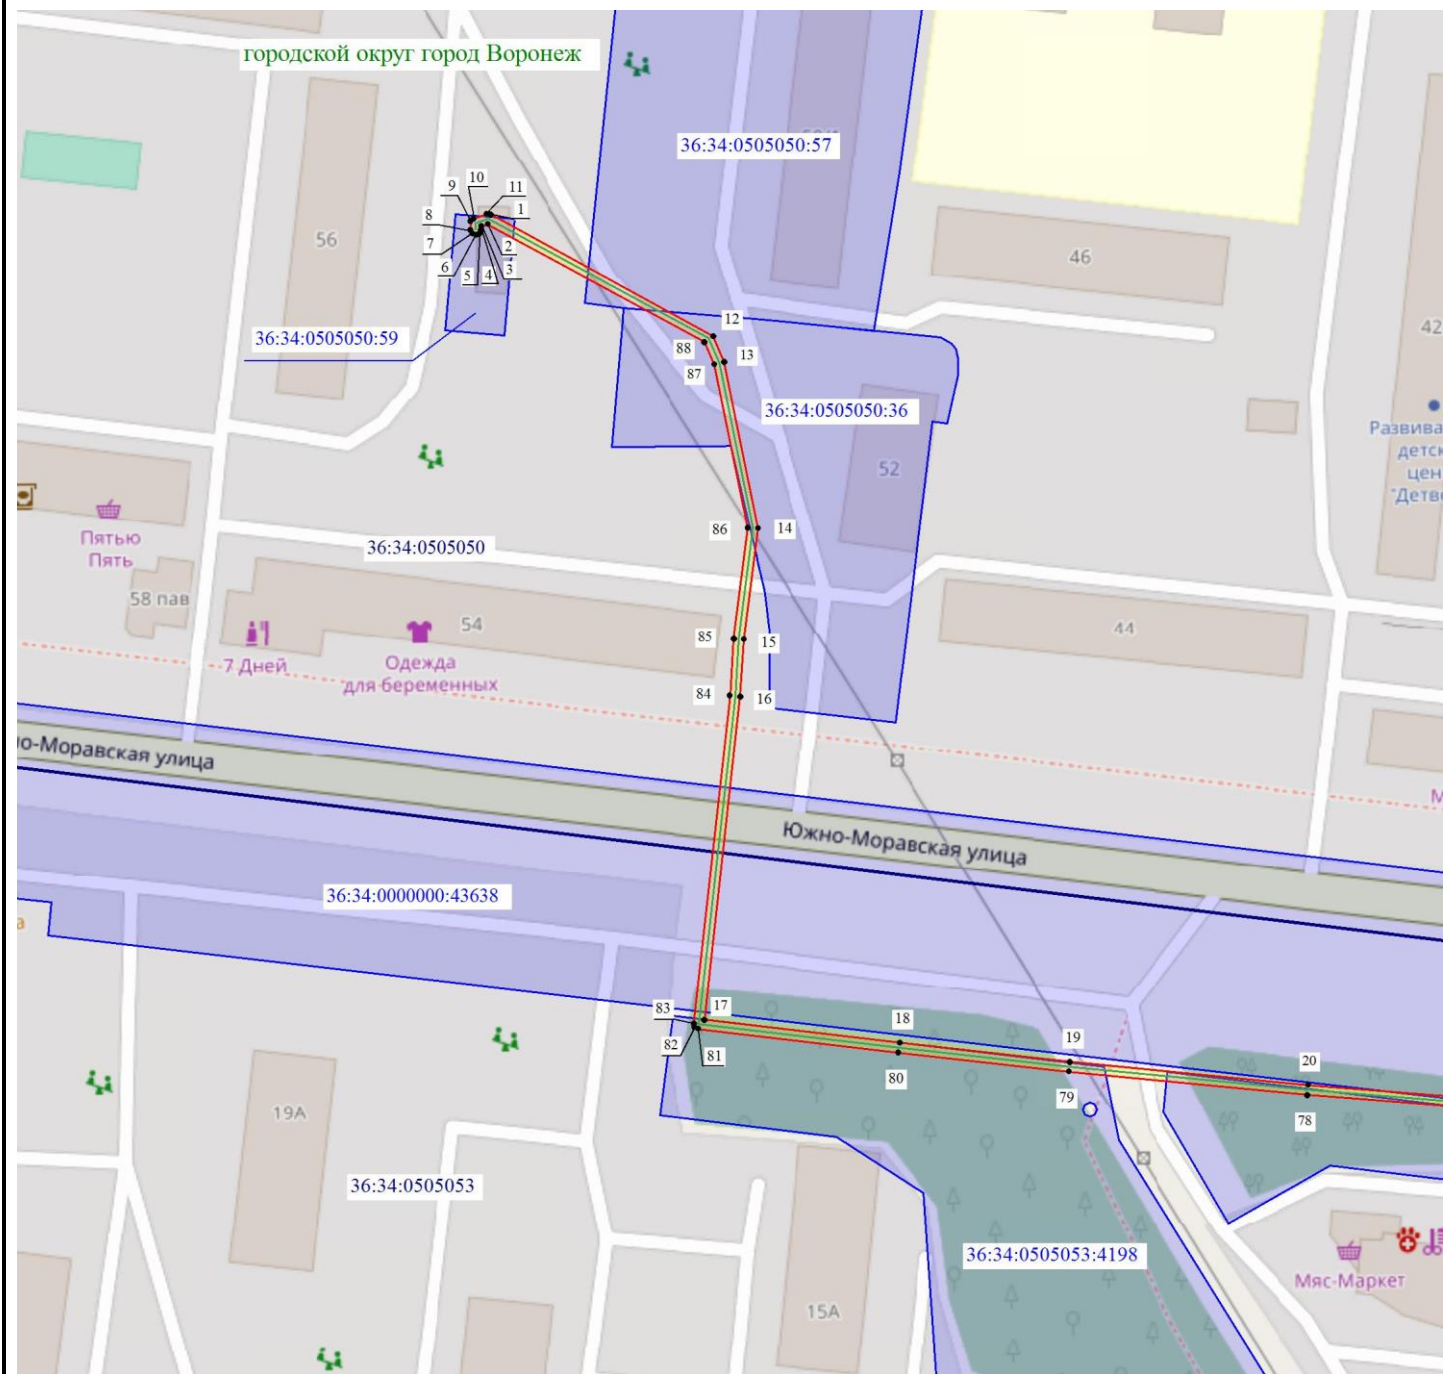

Масштаб 1: 1500

Используемые условные знаки и обозначения:

- - обозначение границы кадастрового квартала по сведениям ЕГРН
- - обозначение границы земельного участка по сведениям ЕГРН
- - обозначение границы публичного сервитута
- - обозначение объекта электросетевого хозяйства
- обозначение границы охранной зоны
- 2 - обозначение характерной точки публичного сервитута
- 36:34:0000000 — обозначение номера кадастрового квартала
- 36:34:100014:525 — обозначение номера земельного участка
- Городской округ город Воронеж - обозначение муниципального образования

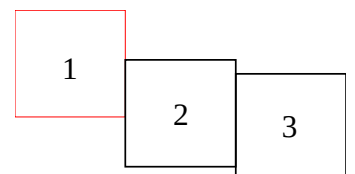


Схема расположения границ публичного сервитута



Масштаб 1: 1500

Используемые условные знаки и обозначения:

- - обозначение границы кадастрового квартала по сведениям ЕГРН
- - обозначение границы земельного участка по сведениям ЕГРН
- - обозначение границы публичного сервитута
- - обозначение объекта электросетевого хозяйства
- обозначение границы охранной зоны
- 2 - обозначение характерной точки публичного сервитута
- 36:34:0000000 — обозначение номера кадастрового квартала
- 36:34:100014:525 — обозначение номера земельного участка
- Городской округ город Воронеж - обозначение муниципального образования


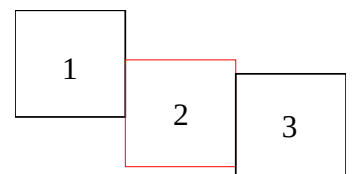


Схема расположения границ публичного сервитута

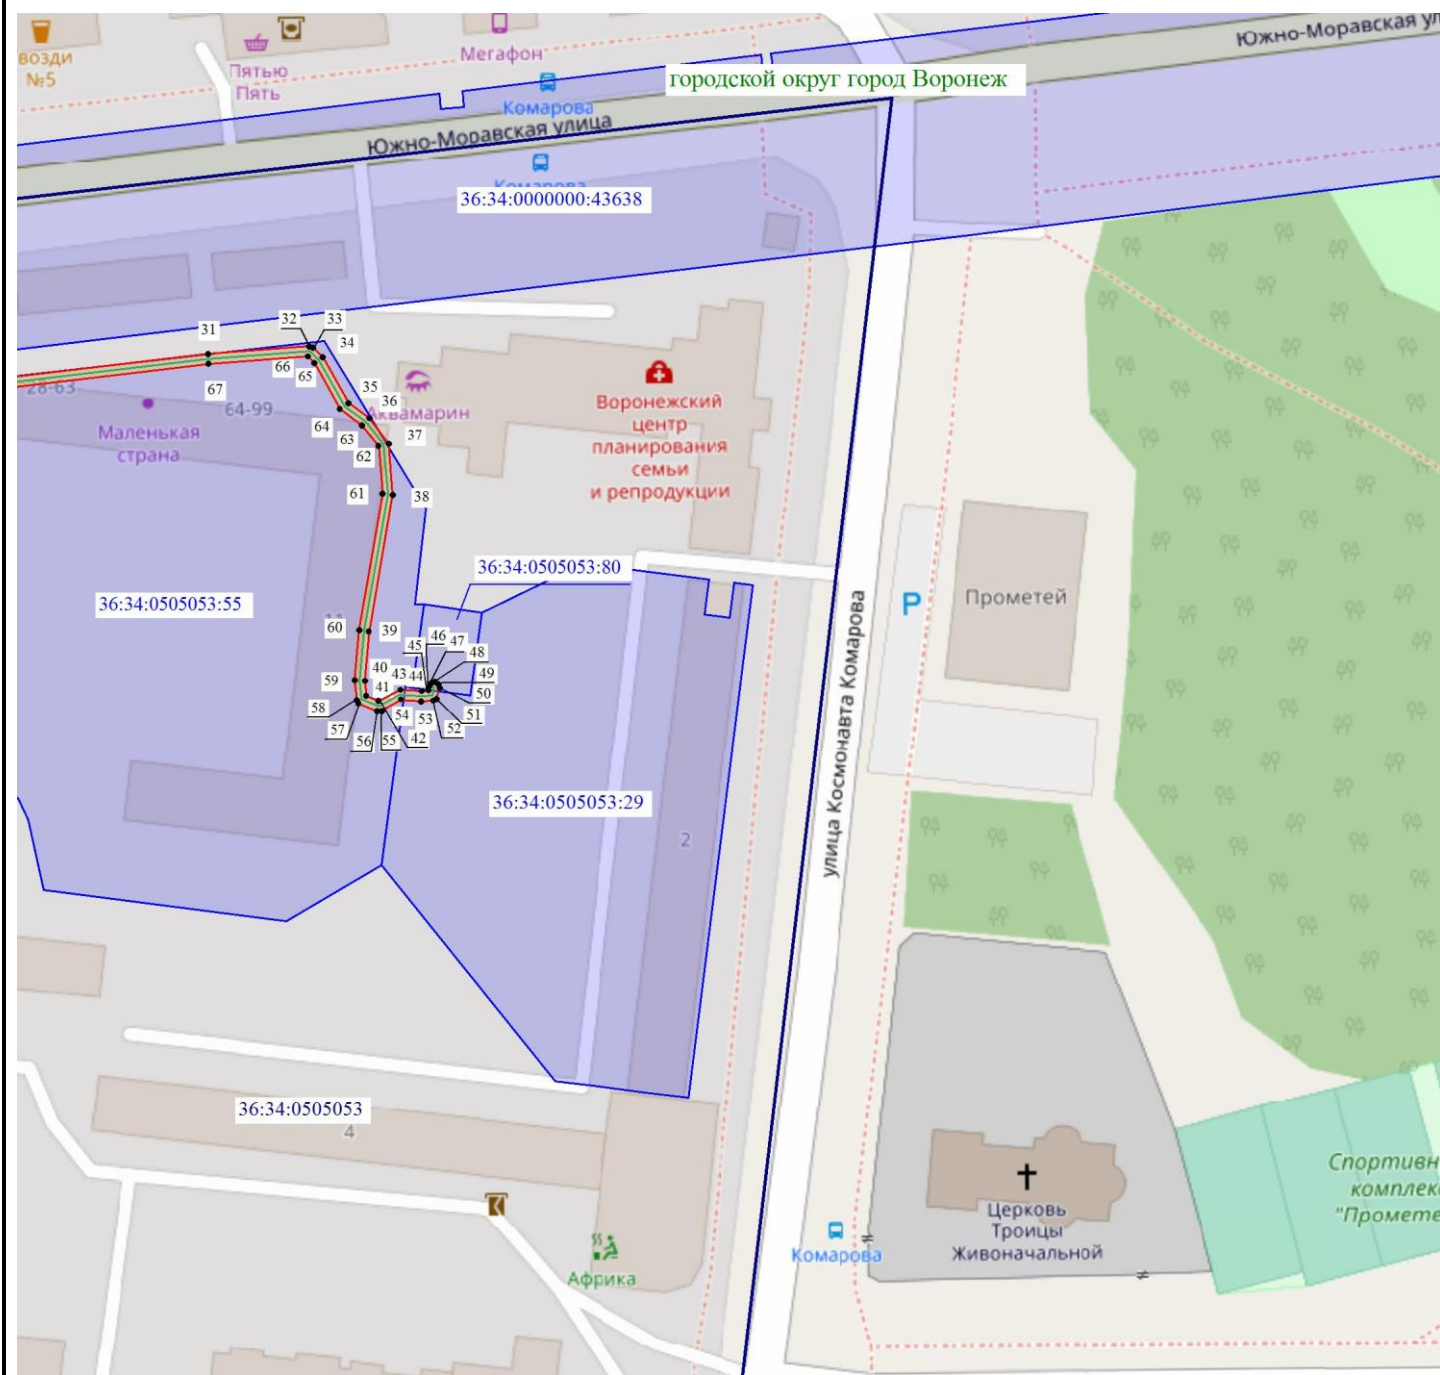

Масштаб 1: 1500

Используемые условные знаки и обозначения:

- - обозначение границы кадастрового квартала по сведениям ЕГРН
- - обозначение границы земельного участка по сведениям ЕГРН
- - обозначение границы публичного сервитута
- - обозначение объекта электросетевого хозяйства
- обозначение границы охранной зоны
- 2 - обозначение характерной точки публичного сервитута
- 36:34:0000000** — обозначение номера кадастрового квартала
- 36:34:100014:525** — обозначение номера земельного участка
- Городской округ город Воронеж** - обозначение муниципального образования

