

ОПИСАНИЕ МЕСТОПОЛОЖЕНИЯ ГРАНИЦ

публичного сервитута Кабельная линия ТП-734 ТП-957

(наименование объекта, местоположение границ которого описано)

Раздел 1

Сведения об объекте

Сведения об объекте		
№ п/п	Характеристики объекта	Описание характеристик
1	2	3
1	Местоположение объекта	Воронежская область г.Воронеж, ЦПКиО - с/х выставка - Березовая Роща ул., 24т
2	Площадь объекта +/- величина погрешности определения площади (Р +/- Дельта Р)	1037 м2 +/-6 м2
3	Иные характеристики объекта	Публичный сервитут для использования земельных участков в целях эксплуатации объекта энергетики местного значения – инженерного сооружения Кабельная линия ТП-734 ТП-957 сроком действия 49 лет в интересах Акционерного общества ” ВОРОНЕЖСКАЯ ГОРЭЛЕКТРОСЕТЬ ”

Местоположение публичного сервитута: Воронежская область г.Воронеж, ЦПКиО - с/х выставка - Березовая Роща ул., 24г			
Система координат		МСК-36, зона 1	
Метод определения координат		Геодезический	
Обозначение характерных точек границ публичного сервитута	Координаты, м		
	X	Y	Средняя квадратическая погрешность положения характерных точек (Mt), м
1	2	3	4
1	517157.82	1300911.60	0.10
2	517157.16	1300911.17	0.10
3	517157.17	1300910.04	0.10
4	517157.82	1300909.62	0.10
5	517182.33	1300905.49	0.10
6	517191.49	1300902.77	0.10
7	517201.66	1300901.77	0.10
8	517209.75	1300901.86	0.10
9	517256.87	1300893.07	0.10
10	517257.57	1300893.19	0.10
11	517260.63	1300895.03	0.10
12	517261.10	1300895.77	0.10
13	517262.15	1300904.61	0.10
14	517263.46	1300910.12	0.10
15	517271.92	1300926.46	0.10
16	517275.59	1300928.28	0.10
17	517276.09	1300928.85	0.10
18	517278.85	1300936.63	0.10
19	517284.91	1300941.29	0.10
20	517293.53	1300954.51	0.10
21	517297.61	1300958.64	0.10
22	517301.44	1300964.12	0.10
23	517309.47	1300982.84	0.10
24	517330.39	1301012.72	0.10
25	517339.66	1301027.15	0.10
26	517348.26	1301032.89	0.10
27	517368.08	1301040.03	0.10
28	517378.76	1301044.78	0.10
29	517390.60	1301049.12	0.10
30	517399.60	1301053.42	0.10
31	517414.78	1301055.83	0.10
32	517418.42	1301060.00	0.10
33	517431.32	1301089.80	0.10
34	517441.37	1301118.11	0.10
35	517444.21	1301128.26	0.10
36	517450.06	1301133.91	0.10
37	517489.74	1301161.26	0.10
38	517499.68	1301168.63	0.10
39	517519.33	1301173.63	0.10
40	517521.70	1301164.66	0.10
41	517522.18	1301164.05	0.10
42	517522.95	1301163.96	0.10
43	517524.00	1301164.33	0.10
44	517524.40	1301165.00	0.10
45	517524.20	1301165.75	0.10
46	517523.39	1301166.12	0.10
47	517521.02	1301175.11	0.10
48	517520.57	1301175.70	0.10
49	517519.80	1301175.82	0.10
50	517498.65	1301170.35	0.10
51	517488.54	1301162.86	0.10
52	517448.74	1301135.41	0.10
53	517442.36	1301129.06	0.10
54	517439.45	1301118.65	0.10
55	517429.46	1301090.53	0.10
56	517416.64	1301060.93	0.10
57	517413.53	1301057.43	0.10
58	517398.88	1301055.29	0.10

1	2	3	4
59	517389.80	1301050.95	0.10
60	517378.01	1301046.63	0.10
61	517367.26	1301041.85	0.10
62	517347.27	1301034.62	0.10
63	517338.09	1301028.40	0.10
64	517328.71	1301013.80	0.10
65	517307.67	1300983.72	0.10
66	517299.65	1300965.02	0.10
67	517295.99	1300959.83	0.10
68	517291.89	1300955.66	0.10
69	517283.32	1300942.52	0.10
70	517277.07	1300937.58	0.10
71	517274.35	1300929.90	0.10
72	517270.29	1300927.67	0.10
73	517261.55	1300910.72	0.10
74	517260.18	1300904.90	0.10
75	517259.18	1300896.50	0.10
76	517256.85	1300895.10	0.10
77	517209.81	1300903.86	0.10
78	517201.75	1300903.77	0.10
79	517191.77	1300904.76	0.10
80	517182.71	1300907.46	0.10
1	517157.82	1300911.60	0.10

Схема расположения границ публичного сервитута



Используемые условные знаки и обозначения:
- обозначение границы публичного сервитута
Городской округ город Воронеж - наименование муниципального образования

Масштаб 1:4000

Схема расположения границ публичного сервитута



Масштаб 1: 1500


Используемые условные знаки и обозначения:

- - обозначение границы кадастрового квартала по сведениям ЕГРН
- - обозначение границы земельного участка по сведениям ЕГРН
- - обозначение границы публичного сервитута
- - обозначение объекта электросетевого хозяйства
- обозначение границы охранной зоны
- 2 - обозначение характерной точки публичного сервитута
- 36:34:0000000** — обозначение номера кадастрового квартала
- 36:34:100014:525** — обозначение номера земельного участка
- Городской округ город Воронеж - обозначение муниципального образования

2

1

Схема расположения границ публичного сервитута

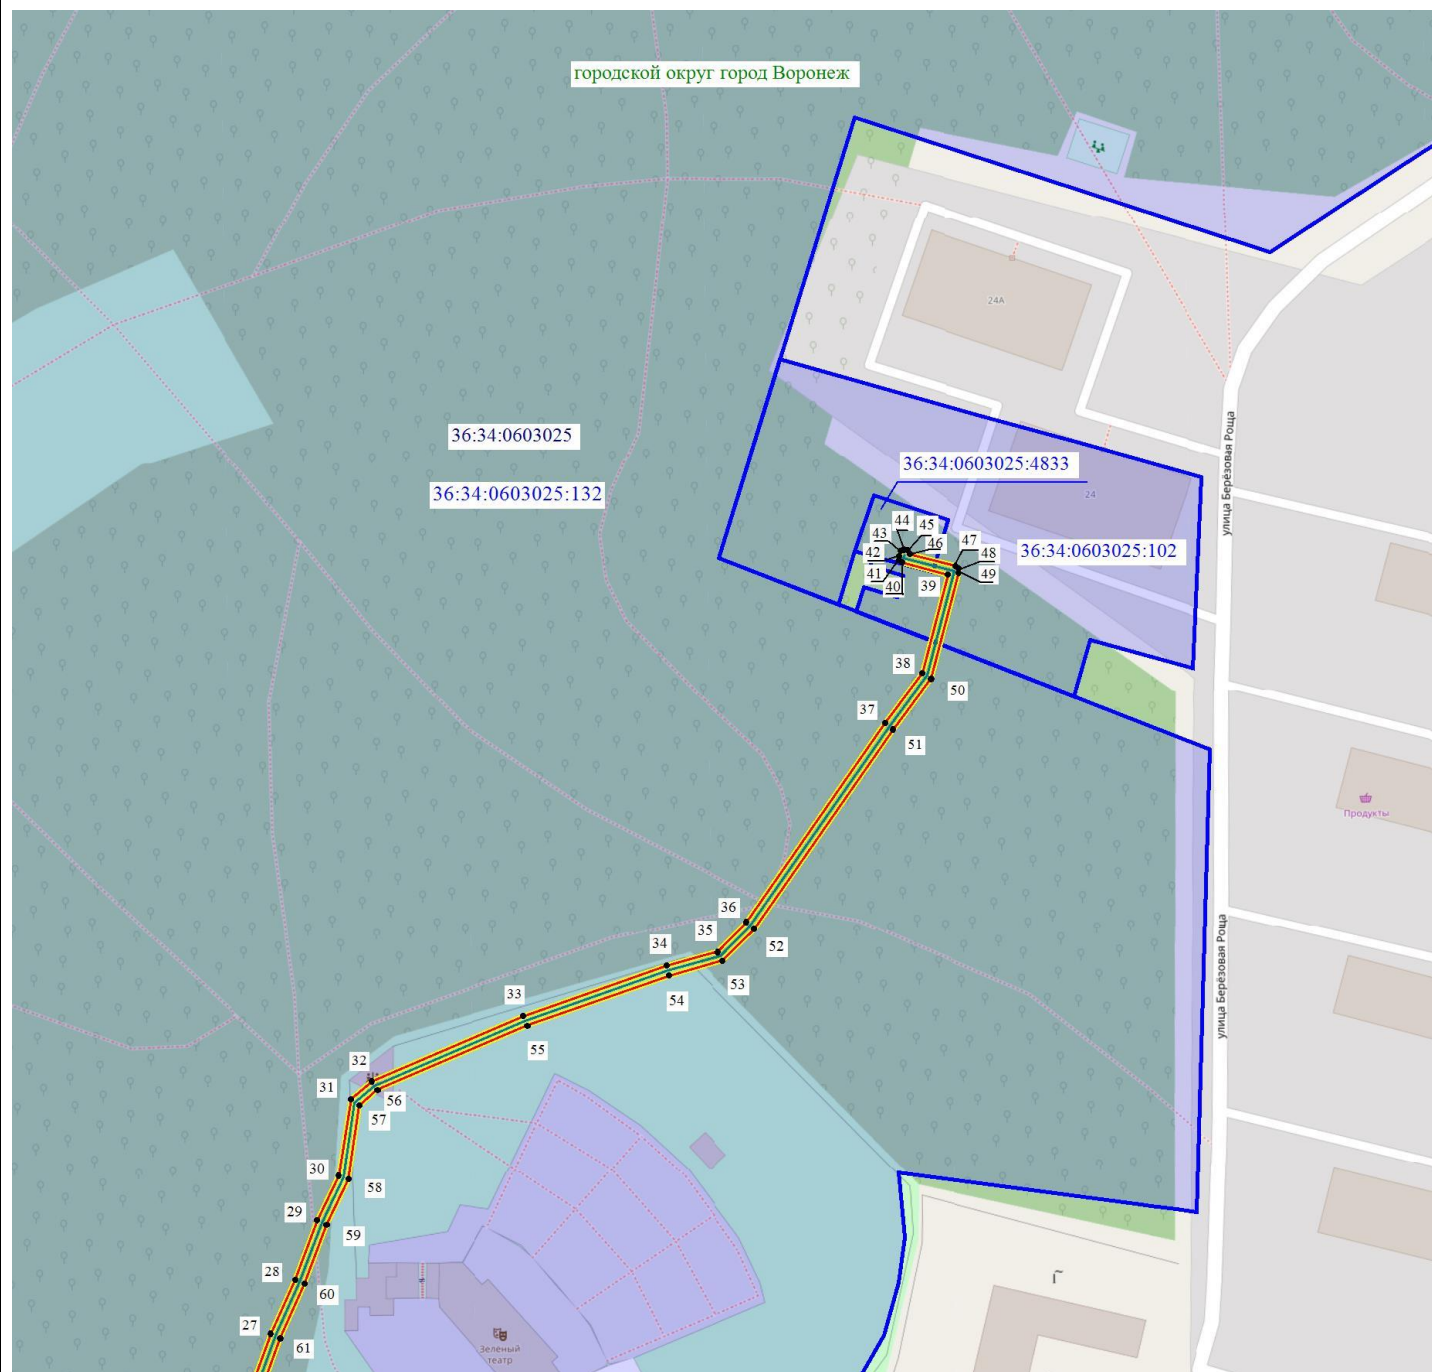

Масштаб 1: 1500

Используемые условные знаки и обозначения:

- - обозначение границы кадастрового квартала по сведениям ЕГРН
- - обозначение границы земельного участка по сведениям ЕГРН
- - обозначение границы публичного сервитута
- - обозначение объекта электросетевого хозяйства
- обозначение границы охранной зоны
- 2 - обозначение характерной точки публичного сервитута
- 36:34:0000000** — обозначение номера кадастрового квартала
- 36:34:100014:525** — обозначение номера земельного участка
- Городской округ город Воронеж - обозначение муниципального образования

2

1