

ОПИСАНИЕ МЕСТОПОЛОЖЕНИЯ ГРАНИЦ

публичного сервитута **Кабельная линия ГПП-14 РП-13**

(наименование объекта, местоположение границ которого описано)

Раздел 1

Сведения об объекте

Сведения об объекте		
№ п/п	Характеристики объекта	Описание характеристик
1	2	3
1	Местоположение объекта	Воронежская область, г.Воронеж, Малаховского ул.,4 - ул. 9 Января, 205
2	Площадь объекта +/- величина погрешности определения площади (Р +/- Дельта Р)	1063 м2 +/-7 м2
3	Иные характеристики объекта	Публичный сервитут для использования земельных участков в целях эксплуатации объекта энергетики местного значения – инженерного сооружения Кабельная линия ГПП-14 РП-13 сроком действия 49 лет в интересах Акционерного общества ” ВОРОНЕЖСКАЯ ГОРЭЛЕКТРОСЕТЬ ”

Местоположение публичного сервитута: Воронежская область, г.Воронеж, Малаховского ул.,4 - ул. 9 Января, 205			
Система координат		МСК-36, зона 1	
Метод определения координат		Геодезический	
Обозначение характерных точек границ публичного сервитута	Координаты, м		
	X	Y	Средняя квадратическая погрешность положения характерных точек (Mt), м
1	2	3	4
1	514979.51	1295484.42	0.10
2	514979.56	1295483.64	0.10
3	514980.79	1295481.20	0.10
4	514981.32	1295480.72	0.10
5	514982.10	1295480.74	0.10
6	514982.62	1295481.32	0.10
7	514982.57	1295482.10	0.10
8	514981.62	1295483.99	0.10
9	514989.19	1295494.45	0.10
10	515013.64	1295506.97	0.10
11	515047.76	1295444.92	0.10
12	514952.03	1295392.23	0.10
13	514951.31	1295391.29	0.10
14	514950.21	1295390.73	0.10
15	514948.71	1295390.52	0.10
16	514926.76	1295379.39	0.10
17	514884.42	1295357.85	0.10
18	514881.99	1295353.34	0.10
19	514878.86	1295349.58	0.10
20	514878.93	1295348.80	0.10
21	514918.59	1295274.35	0.10
22	514926.43	1295257.72	0.10
23	514895.43	1295239.73	0.10
24	514859.58	1295219.95	0.10
25	514859.54	1295219.17	0.10
26	514860.60	1295216.26	0.10
27	514838.69	1295205.31	0.10
28	514838.19	1295204.72	0.10
29	514838.26	1295203.95	0.10
30	514840.56	1295199.67	0.10
31	514834.18	1295195.73	0.10
32	514834.21	1295194.60	0.10
33	514835.46	1295192.86	0.10
34	514836.06	1295192.46	0.10
35	514836.83	1295192.61	0.10
36	514837.25	1295193.26	0.10
37	514837.08	1295194.02	0.10
38	514836.46	1295194.88	0.10
39	514842.40	1295198.44	0.10
40	514842.84	1295199.00	0.10
41	514842.77	1295199.77	0.10
42	514840.50	1295203.99	0.10
43	514862.75	1295215.33	0.10
44	514862.79	1295216.11	0.10
45	514861.72	1295219.04	0.10
46	514896.41	1295237.99	0.10
47	514928.66	1295256.97	0.10
48	514928.62	1295257.75	0.10
49	514920.37	1295275.25	0.10
50	514881.01	1295349.13	0.10
51	514883.69	1295352.29	0.10
52	514886.03	1295356.63	0.10
53	514927.66	1295377.61	0.10
54	514949.42	1295388.65	0.10
55	514950.92	1295388.86	0.10
56	514952.47	1295389.64	0.10
57	514953.23	1295390.60	0.10
58	515049.60	1295443.64	0.10

1	2	3	4
59	515050.08	1295444.23	0.10
60	515050.00	1295445.00	0.10
61	515014.93	1295508.79	0.10
62	515014.37	1295509.26	0.10
63	515013.59	1295509.20	0.10
64	514987.71	1295495.82	0.10
1	514979.51	1295484.42	0.10

Схема расположения границ публичного сервитута



Используемые условные знаки и обозначения:

 - обозначение границы публичного сервитута

Городской округ город Воронеж - наименование муниципального образования

Масштаб 1:3000

Руководитель управления
имущественных и земельных отношений

Схема расположения границ публичного сервитута



Масштаб 1: 1500

Используемые условные знаки и обозначения:

- - обозначение границы кадастрового квартала по сведениям ЕГРН
- - обозначение границы земельного участка по сведениям ЕГРН
- - обозначение границы публичного сервитута
- - обозначение объекта электросетевого хозяйства
- обозначение границы охранной зоны
- 2 - обозначение характерной точки публичного сервитута
- 36:34:0000000 — обозначение номера кадастрового квартала
- 36:34:100014:525 — обозначение номера земельного участка
- Городской округ город Воронеж - обозначение муниципального образования


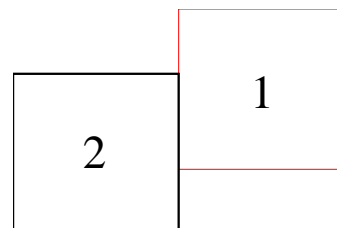


Схема расположения границ публичного сервитута

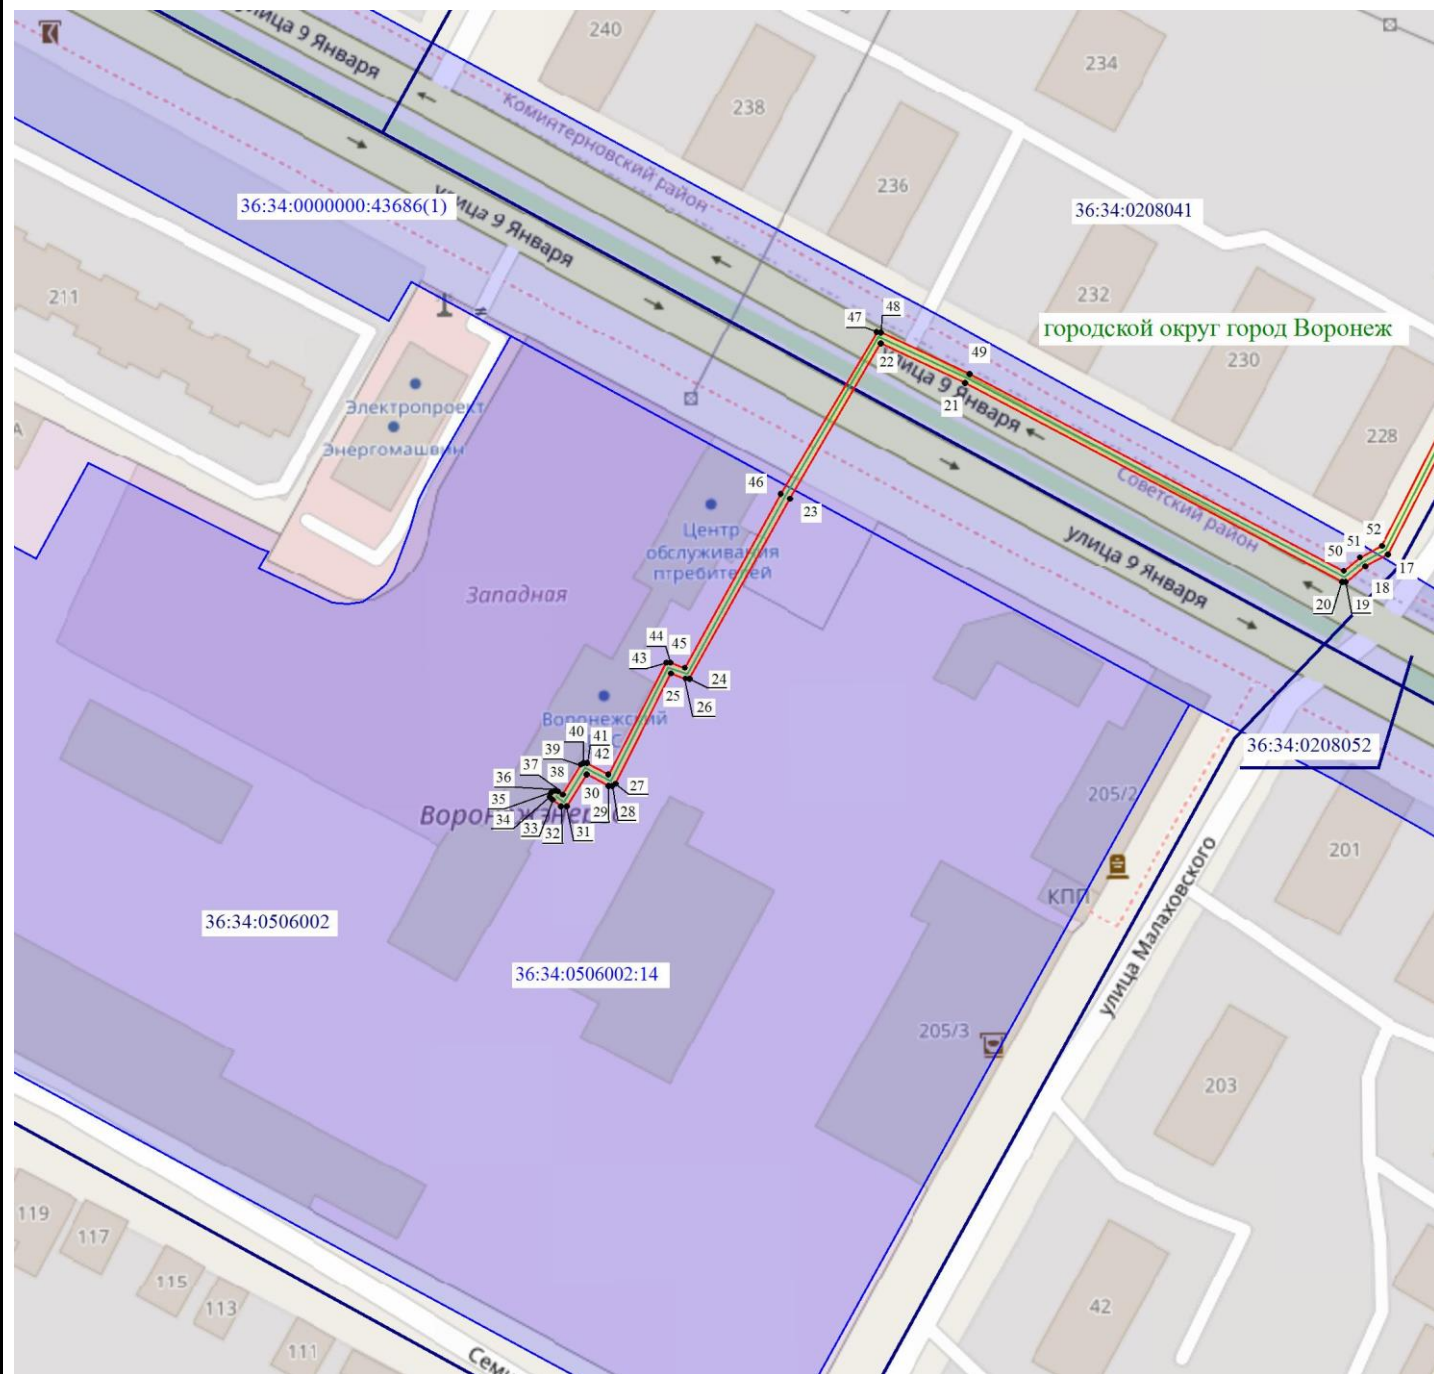

Масштаб 1: 1500

Используемые условные знаки и обозначения:

- - обозначение границы кадастрового квартала по сведениям ЕГРН
- - обозначение границы земельного участка по сведениям ЕГРН
- - обозначение границы публичного сервитута
- - обозначение объекта электросетевого хозяйства
- обозначение границы охранной зоны
- 2 - обозначение характерной точки публичного сервитута

36:34:0000000 — обозначение номера кадастрового квартала

36:34:100014:525 — обозначение номера земельного участка

Городской округ город Воронеж - обозначение муниципального образования

