

ОПИСАНИЕ МЕСТОПОЛОЖЕНИЯ ГРАНИЦ

публичного сервитута Кабельная линия РП-25 ТП-361

(наименование объекта, местоположение границ которого описано)

Раздел 1

Сведения об объекте

Сведения об объекте		
№ п/п	Характеристики объекта	Описание характеристик
1	2	3
1	Местоположение объекта	Воронежская область, г.Воронеж, Зои Космодемьянской ул., 11т - ул. Переверткина, 8р
2	Площадь объекта +/- величина погрешности определения площади (Р +/- Дельта Р)	3507 м2 +/-12 м2
3	Иные характеристики объекта	Публичный сервитут для использования земельных участков в целях эксплуатации объекта энергетики местного значения – инженерного сооружения Капельная линия РП-25 ТП-361 сроком действия 49 лет в интересах Акционерного общества ” ВОРОНЕЖСКАЯ ГОРЭЛЕКТРОСЕТЬ ”

Местоположение публичного сервитута: Воронежская область, г.Воронеж, Зои Космодемьянской ул.,11т - ул. Переверткина, 8р			
Система координат		МСК-36, зона 1	
Метод определения координат		Геодезический	
Обозначение характерных точек границ публичного сервитута	Координаты, м		
	X	Y	Средняя квадратическая погрешность положения характерных точек (Mt), м
1	2	3	4
1	516893.56	1304259.27	0.10
2	516894.13	1304259.80	0.10
3	516894.15	1304260.58	0.10
4	516893.46	1304262.31	0.10
5	516892.90	1304262.87	0.10
6	516892.12	1304262.85	0.10
7	516886.42	1304260.29	0.10
8	516885.91	1304259.77	0.10
9	516884.62	1304256.75	0.10
10	516861.46	1304248.90	0.10
11	516860.84	1304248.29	0.10
12	516859.81	1304245.48	0.10
13	516837.32	1304236.65	0.10
14	516834.67	1304236.83	0.10
15	516834.01	1304236.41	0.10
16	516832.94	1304234.87	0.10
17	516806.65	1304222.51	0.10
18	516806.59	1304221.73	0.10
19	516812.85	1304203.59	0.10
20	516847.72	1304114.40	0.10
21	516835.16	1304101.14	0.10
22	516835.12	1304100.36	0.10
23	516845.67	1304071.90	0.10
24	516836.51	1304064.49	0.10
25	516598.73	1303969.88	0.10
26	516565.99	1303957.06	0.10
27	516564.70	1303954.61	0.10
28	516549.30	1303950.04	0.10
29	516545.79	1303950.71	0.10
30	516476.76	1303918.44	0.10
31	516410.97	1303891.79	0.10
32	516310.12	1303853.02	0.10
33	516284.87	1303843.10	0.10
34	516199.22	1303807.92	0.10
35	516096.80	1303767.43	0.10
36	516049.80	1303748.58	0.10
37	516024.41	1303737.04	0.10
38	515984.67	1303720.24	0.10
39	515965.57	1303711.26	0.10
40	515965.52	1303710.48	0.10
41	515970.31	1303696.84	0.10
42	515964.68	1303694.58	0.10
43	515964.15	1303694.08	0.10
44	515964.11	1303693.30	0.10
45	515964.88	1303691.23	0.10
46	515940.50	1303683.96	0.10
47	515901.41	1303668.14	0.10
48	515865.05	1303654.88	0.10
49	515836.57	1303644.25	0.10
50	515741.93	1303607.44	0.10
51	515612.45	1303555.04	0.10
52	515605.31	1303570.72	0.10
53	515604.78	1303571.23	0.10
54	515604.00	1303571.23	0.10
55	515584.07	1303562.66	0.10
56	515563.54	1303614.09	0.10
57	515555.80	1303629.60	0.10
58	515545.00	1303641.95	0.10


1	2	3	4
59	515544.37	1303642.28	0.10
60	515540.10	1303642.61	0.10
61	515536.91	1303640.78	0.10
62	515536.92	1303639.65	0.10
63	515538.29	1303637.67	0.10
64	515538.88	1303637.27	0.10
65	515539.65	1303637.40	0.10
66	515540.09	1303638.05	0.10
67	515539.93	1303638.81	0.10
68	515539.20	1303639.87	0.10
69	515540.76	1303640.70	0.10
70	515543.75	1303640.35	0.10
71	515554.21	1303628.39	0.10
72	515561.73	1303613.23	0.10
73	515582.59	1303560.96	0.10
74	515583.14	1303560.41	0.10
75	515583.92	1303560.41	0.10
76	515603.90	1303569.00	0.10
77	515611.03	1303553.34	0.10
78	515611.54	1303552.84	0.10
79	515612.32	1303552.82	0.10
80	515742.69	1303605.59	0.10
81	515837.27	1303642.38	0.10
82	515865.74	1303653.00	0.10
83	515902.17	1303666.28	0.10
84	515941.26	1303682.10	0.10
85	515966.49	1303689.62	0.10
86	515967.10	1303690.15	0.10
87	515967.14	1303690.93	0.10
88	515966.33	1303693.09	0.10
89	515971.94	1303695.34	0.10
90	515972.46	1303695.82	0.10
91	515972.51	1303696.60	0.10
92	515967.70	1303710.28	0.10
93	515985.48	1303718.41	0.10
94	516025.23	1303735.22	0.10
95	516050.58	1303746.74	0.10
96	516097.54	1303765.57	0.10
97	516199.97	1303806.06	0.10
98	516285.62	1303841.25	0.10
99	516310.85	1303851.16	0.10
100	516411.73	1303889.94	0.10
101	516477.60	1303916.62	0.10
102	516546.31	1303948.74	0.10
103	516549.60	1303948.04	0.10
104	516565.66	1303952.81	0.10
105	516566.26	1303953.30	0.10
106	516567.58	1303955.79	0.10
107	516599.47	1303968.02	0.10
108	516837.66	1304062.84	0.10
109	516847.76	1304071.14	0.10
110	516847.80	1304071.92	0.10
111	516837.22	1304100.48	0.10
112	516849.79	1304113.75	0.10
113	516849.81	1304114.53	0.10
114	516814.73	1304204.28	0.10
115	516808.79	1304221.53	0.10
116	516834.42	1304233.50	0.10
117	516835.32	1304234.79	0.10
118	516837.84	1304234.70	0.10
119	516860.96	1304243.78	0.10
120	516861.53	1304244.37	0.10
121	516862.55	1304247.15	0.10
122	516885.68	1304254.99	0.10
123	516886.28	1304255.55	0.10
124	516887.60	1304258.63	0.10
125	516891.99	1304260.60	0.10
126	516892.29	1304259.84	0.10

1	2	3	4
127	516892.78	1304259.31	0.10
1	516893.56	1304259.27	0.10

 - обозначение границы публичного сервитута
Городской округ город Воронеж - наименование муниципального образования

Масштаб 1:9000

Схема расположения границ публичного сервитута

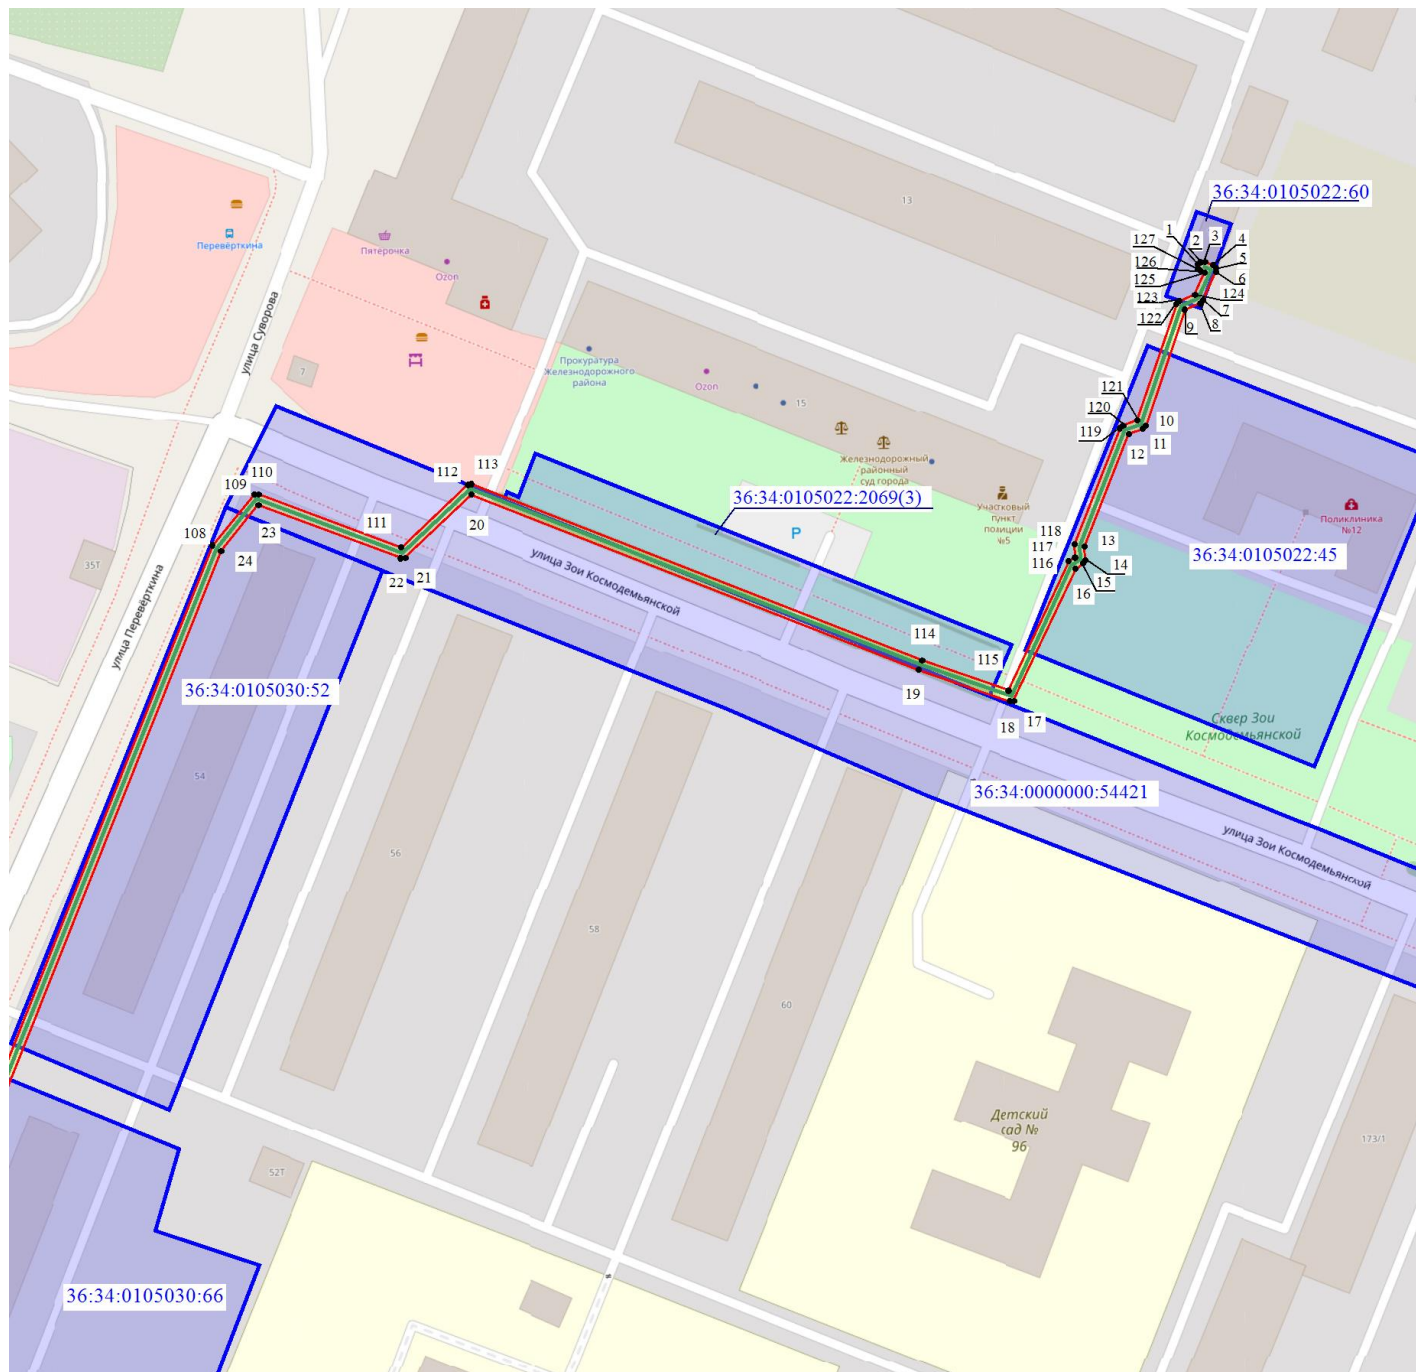

Масштаб 1: 1500

Используемые условные знаки и обозначения:

- - обозначение границы кадастрового квартала по сведениям ЕГРН
- - обозначение границы земельного участка по сведениям ЕГРН
- - обозначение границы публичного сервитута
- - обозначение объекта электросетевого хозяйства
- обозначение границы охранной зоны
- 2 - обозначение характерной точки публичного сервитута
- 36:34:0000000 — обозначение номера кадастрового квартала
- 36:34:100014:525 — обозначение номера земельного участка
- Городской округ город Воронеж - обозначение муниципального образования


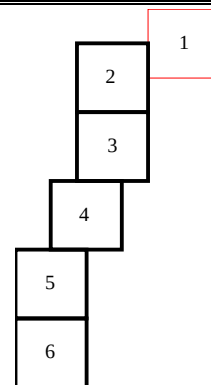


Схема расположения границ публичного сервитута

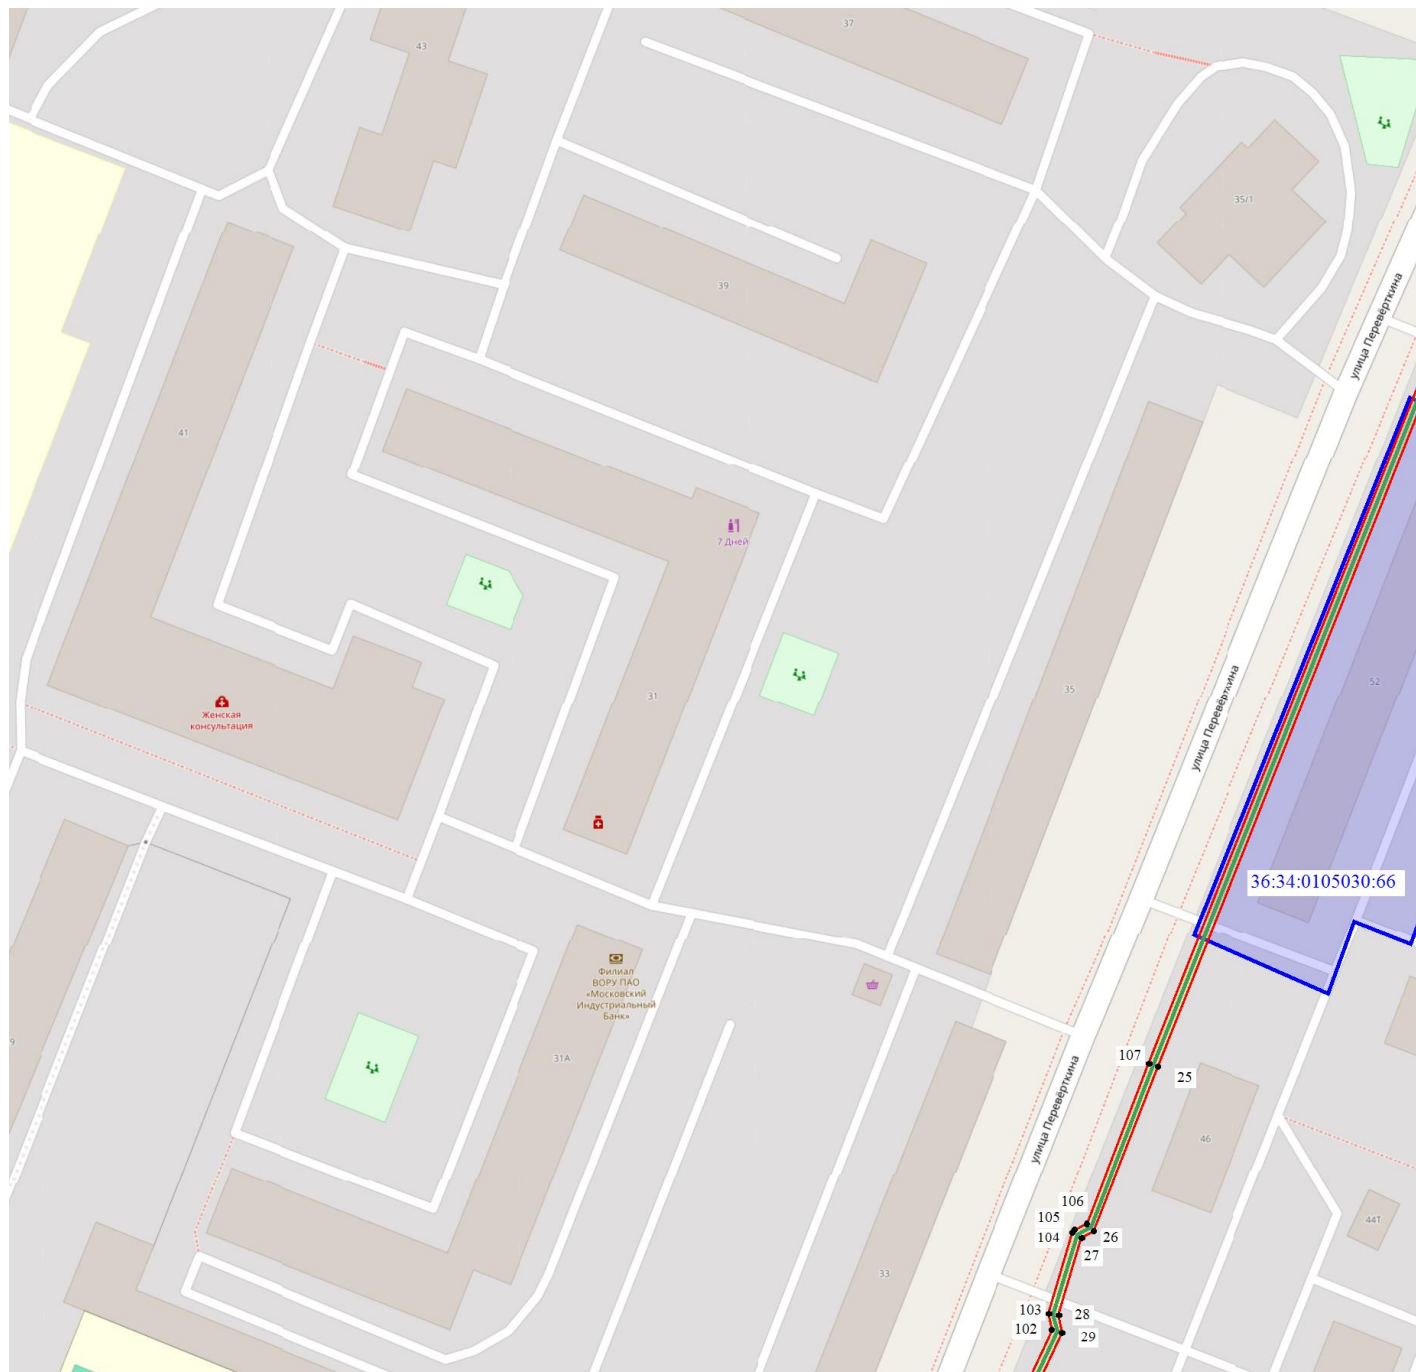

Масштаб 1: 1500

Используемые условные знаки и обозначения:

- - обозначение границы кадастрового квартала по сведениям ЕГРН
- - обозначение границы земельного участка по сведениям ЕГРН
- - обозначение границы публичного сервитута
- - обозначение объекта электросетевого хозяйства
- обозначение границы охранной зоны
- 2 - обозначение характерной точки публичного сервитута
- 36:34:0000000 — обозначение номера кадастрового квартала
- 36:34:100014:525 — обозначение номера земельного участка
- Городской округ город Воронеж - обозначение муниципального образования

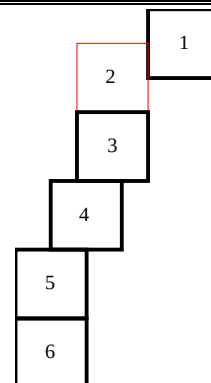


Схема расположения границ публичного сервитута



Масштаб 1: 1500

Используемые условные знаки и обозначения:

-  - обозначение границы кадастрового квартала по сведениям ЕГРН
-  - обозначение границы земельного участка по сведениям ЕГРН
- - обозначение границы публичного сервитута
-  - обозначение объекта электросетевого хозяйства
-  - обозначение границы охранной зоны
-  2 - обозначение характерной точки публичного сервитута

● 2 - обозначение характерной точки публичного сервитута

36:34:0000000 – обозначение номера кадастрового квартала

36:34:100014:525 – обозначение номера земельного участка

Городской округ город Воронеж - обозначение муниципального образования


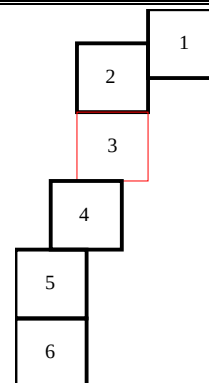


Схема расположения границ публичного сервитута

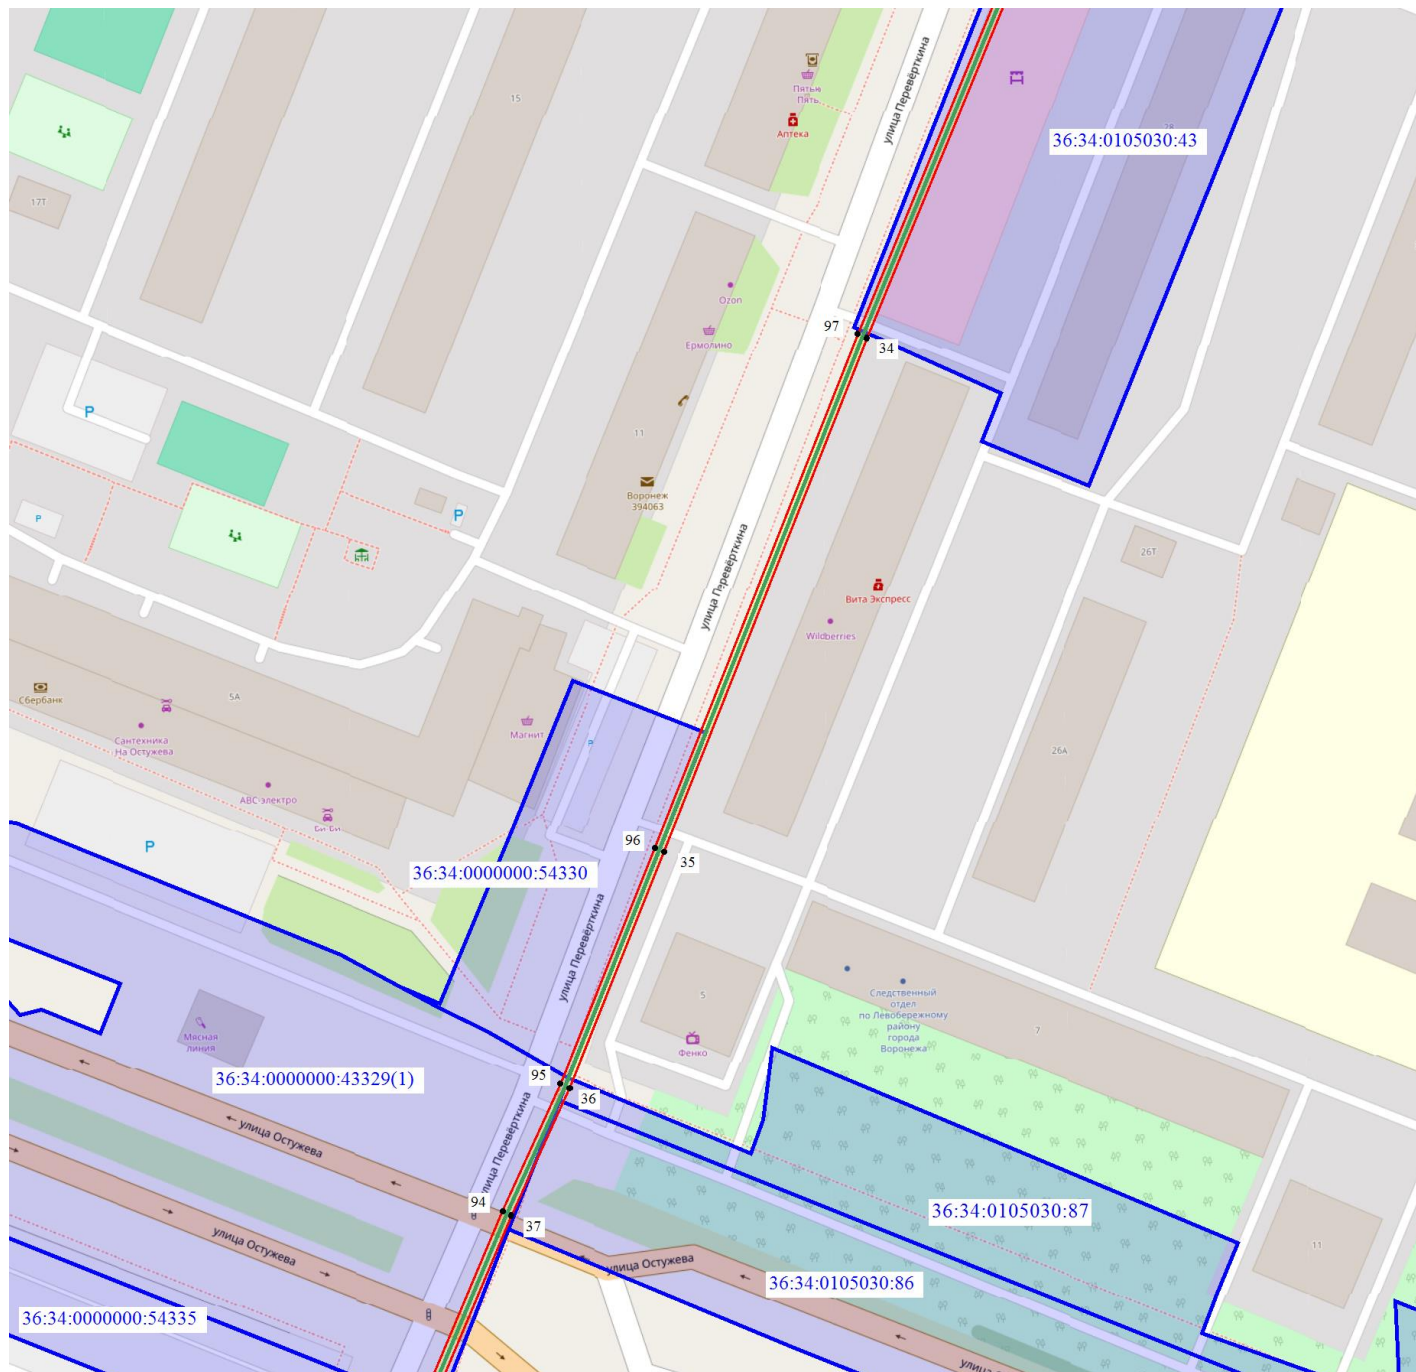

Масштаб 1: 1500

Используемые условные знаки и обозначения:

- - обозначение границы кадастрового квартала по сведениям ЕГРН
- - обозначение границы земельного участка по сведениям ЕГРН
- - обозначение границы публичного сервитута
- - обозначение объекта электросетевого хозяйства
- обозначение границы охранной зоны
- 2 - обозначение характерной точки публичного сервитута
- 36:34:0000000** — обозначение номера кадастрового квартала
- 36:34:100014:525** — обозначение номера земельного участка
- Городской округ город Воронеж - обозначение муниципального образования

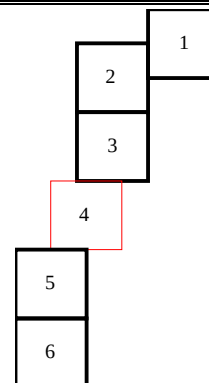


Схема расположения границ публичного сервитута



Масштаб 1: 1500

Используемые условные знаки и обозначения:

-  - обозначение границы кадастрового квартала по сведениям ЕГРН
- - обозначение границы земельного участка по сведениям ЕГРН
-  - обозначение границы публичного сервитута
-  - обозначение объекта электросетевого хозяйства
-  - обозначение границы охранной зоны
-  2 - обозначение характерной точки публичного сервитута

● 2

- обозначение характерной точки публичного сервитута

36:34:0000000 – обозначение номера кадастрового квартала

36:34:100014:525 – обозначение номера земельного участка

Городской округ город Воронеж - обозначение муниципального образования

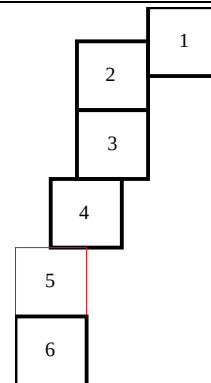


Схема расположения границ публичного сервитута



Масштаб 1: 1500

Используемые условные знаки и обозначения:

- - обозначение границы кадастрового квартала по сведениям ЕГРН
- - обозначение границы земельного участка по сведениям ЕГРН
- - обозначение границы публичного сервитута
- - обозначение объекта электросетевого хозяйства
- - обозначение границы охранной зоны
- 2 - обозначение характерной точки публичного сервитута
- 36:34:0000000** — обозначение номера кадастрового квартала
- 36:34:100014:525** — обозначение номера земельного участка
- Городской округ город Воронеж** - обозначение муниципального образования

