

ОПИСАНИЕ МЕСТОПОЛОЖЕНИЯ ГРАНИЦ

публичного сервитута Кабельная линия РП-168 КЛ-10 кВ. до ТП-1673

(наименование объекта, местоположение границ которого описано)


Раздел 1

Сведения об объекте

Сведения об объекте		
№ п/п	Характеристики объекта	Описание характеристик
1	2	3
1	Местоположение объекта	Воронежская область г.Воронеж, Пятницкого ул.,65/А - Театральная ул.,21г
2	Площадь объекта +/- величина погрешности определения площади (Р +/- Дельта Р)	1211 м2 +/-7 м2
3	Иные характеристики объекта	Публичный сервитут для использования земельных участков в целях эксплуатации объекта энергетики местного значения – инженерного сооружения Кабельная линия РП-168 КЛ-10 кВ. до ТП-1673 сроком действия 49 лет в интересах Акционерного общества ” ВОРОНЕЖСКАЯ ГОРЭЛЕКТРОСЕТЬ ”


Местоположение публичного сервитута: Воронежская область г.Воронеж, Пятницкого ул.,65/А - Театральная ул.,21г			
Система координат		МСК-36, зона 1	
Метод определения координат		Геодезический	
Обозначение характерных точек границ публичного сервитута	Координаты, м		
	Х	У	Средняя квадратическая погрешность положения характерных точек (Mt), м
1	2	3	4
1	513770.51	1300286.56	0.10
2	513771.25	1300286.81	0.10
3	513771.88	1300287.66	0.10
4	513772.22	1300288.37	0.10
5	513771.95	1300289.10	0.10
6	513760.98	1300300.50	0.10
7	513760.20	1300300.46	0.10
8	513757.77	1300299.23	0.10
9	513744.02	1300286.92	0.10
10	513738.15	1300289.91	0.10
11	513737.41	1300289.67	0.10
12	513734.62	1300287.28	0.10
13	513731.89	1300289.38	0.10
14	513718.93	1300295.75	0.10
15	513703.13	1300306.99	0.10
16	513692.84	1300315.86	0.10
17	513677.07	1300329.67	0.10
18	513674.45	1300331.16	0.10
19	513669.19	1300331.61	0.10
20	513665.27	1300330.09	0.10
21	513657.61	1300320.69	0.10
22	513624.02	1300312.11	0.10
23	513605.50	1300307.18	0.10
24	513601.33	1300309.93	0.10
25	513598.48	1300310.07	0.10
26	513597.82	1300309.65	0.10
27	513589.16	1300297.31	0.10
28	513576.54	1300279.88	0.10
29	513552.98	1300288.75	0.10
30	513536.67	1300294.86	0.10
31	513524.39	1300299.53	0.10
32	513512.75	1300303.40	0.10
33	513504.79	1300309.26	0.10
34	513504.01	1300309.21	0.10
35	513497.33	1300305.86	0.10
36	513491.32	1300302.58	0.10
37	513481.70	1300295.74	0.10
38	513476.12	1300289.98	0.10
39	513470.83	1300283.50	0.10
40	513464.00	1300279.55	0.10
41	513462.52	1300277.81	0.10
42	513460.55	1300277.23	0.10
43	513457.65	1300274.70	0.10
44	513453.39	1300269.26	0.10
45	513448.58	1300262.88	0.10
46	513448.87	1300261.79	0.10
47	513462.59	1300250.11	0.10
48	513456.05	1300241.53	0.10
49	513456.12	1300240.75	0.10
50	513457.31	1300238.68	0.10
51	513458.04	1300238.42	0.10
52	513459.03	1300238.85	0.10
53	513459.54	1300239.45	0.10
54	513459.47	1300240.22	0.10
55	513459.01	1300241.07	0.10
56	513465.71	1300249.74	0.10
57	513465.92	1300250.41	0.10
58	513465.57	1300251.11	0.10

1	2	3	4
59	513451.85	1300262.80	0.10
60	513455.51	1300267.60	0.10
61	513459.67	1300272.91	0.10
62	513462.00	1300274.91	0.10
63	513464.22	1300275.65	0.10
64	513465.86	1300277.56	0.10
65	513472.70	1300281.55	0.10
66	513478.16	1300288.20	0.10
67	513483.53	1300293.72	0.10
68	513492.86	1300300.34	0.10
69	513498.61	1300303.48	0.10
70	513504.29	1300306.33	0.10
71	513511.64	1300300.93	0.10
72	513523.51	1300296.97	0.10
73	513535.71	1300292.34	0.10
74	513552.03	1300286.23	0.10
75	513577.33	1300276.69	0.10
76	513578.00	1300277.09	0.10
77	513591.57	1300295.77	0.10
78	513599.69	1300306.90	0.10
79	513600.89	1300306.82	0.10
80	513604.70	1300304.40	0.10
81	513605.49	1300304.27	0.10
82	513624.16	1300309.17	0.10
83	513659.41	1300318.16	0.10
84	513667.63	1300327.70	0.10
85	513670.07	1300328.65	0.10
86	513673.90	1300328.27	0.10
87	513675.56	1300327.26	0.10
88	513691.09	1300313.37	0.10
89	513701.46	1300304.36	0.10
90	513716.83	1300293.18	0.10
91	513730.40	1300286.89	0.10
92	513734.72	1300284.07	0.10
93	513735.46	1300284.32	0.10
94	513738.27	1300286.83	0.10
95	513744.32	1300283.64	0.10
96	513745.05	1300283.90	0.10
97	513759.40	1300296.91	0.10
98	513760.18	1300297.23	0.10
99	513769.86	1300286.88	0.10
1	513770.51	1300286.56	0.10

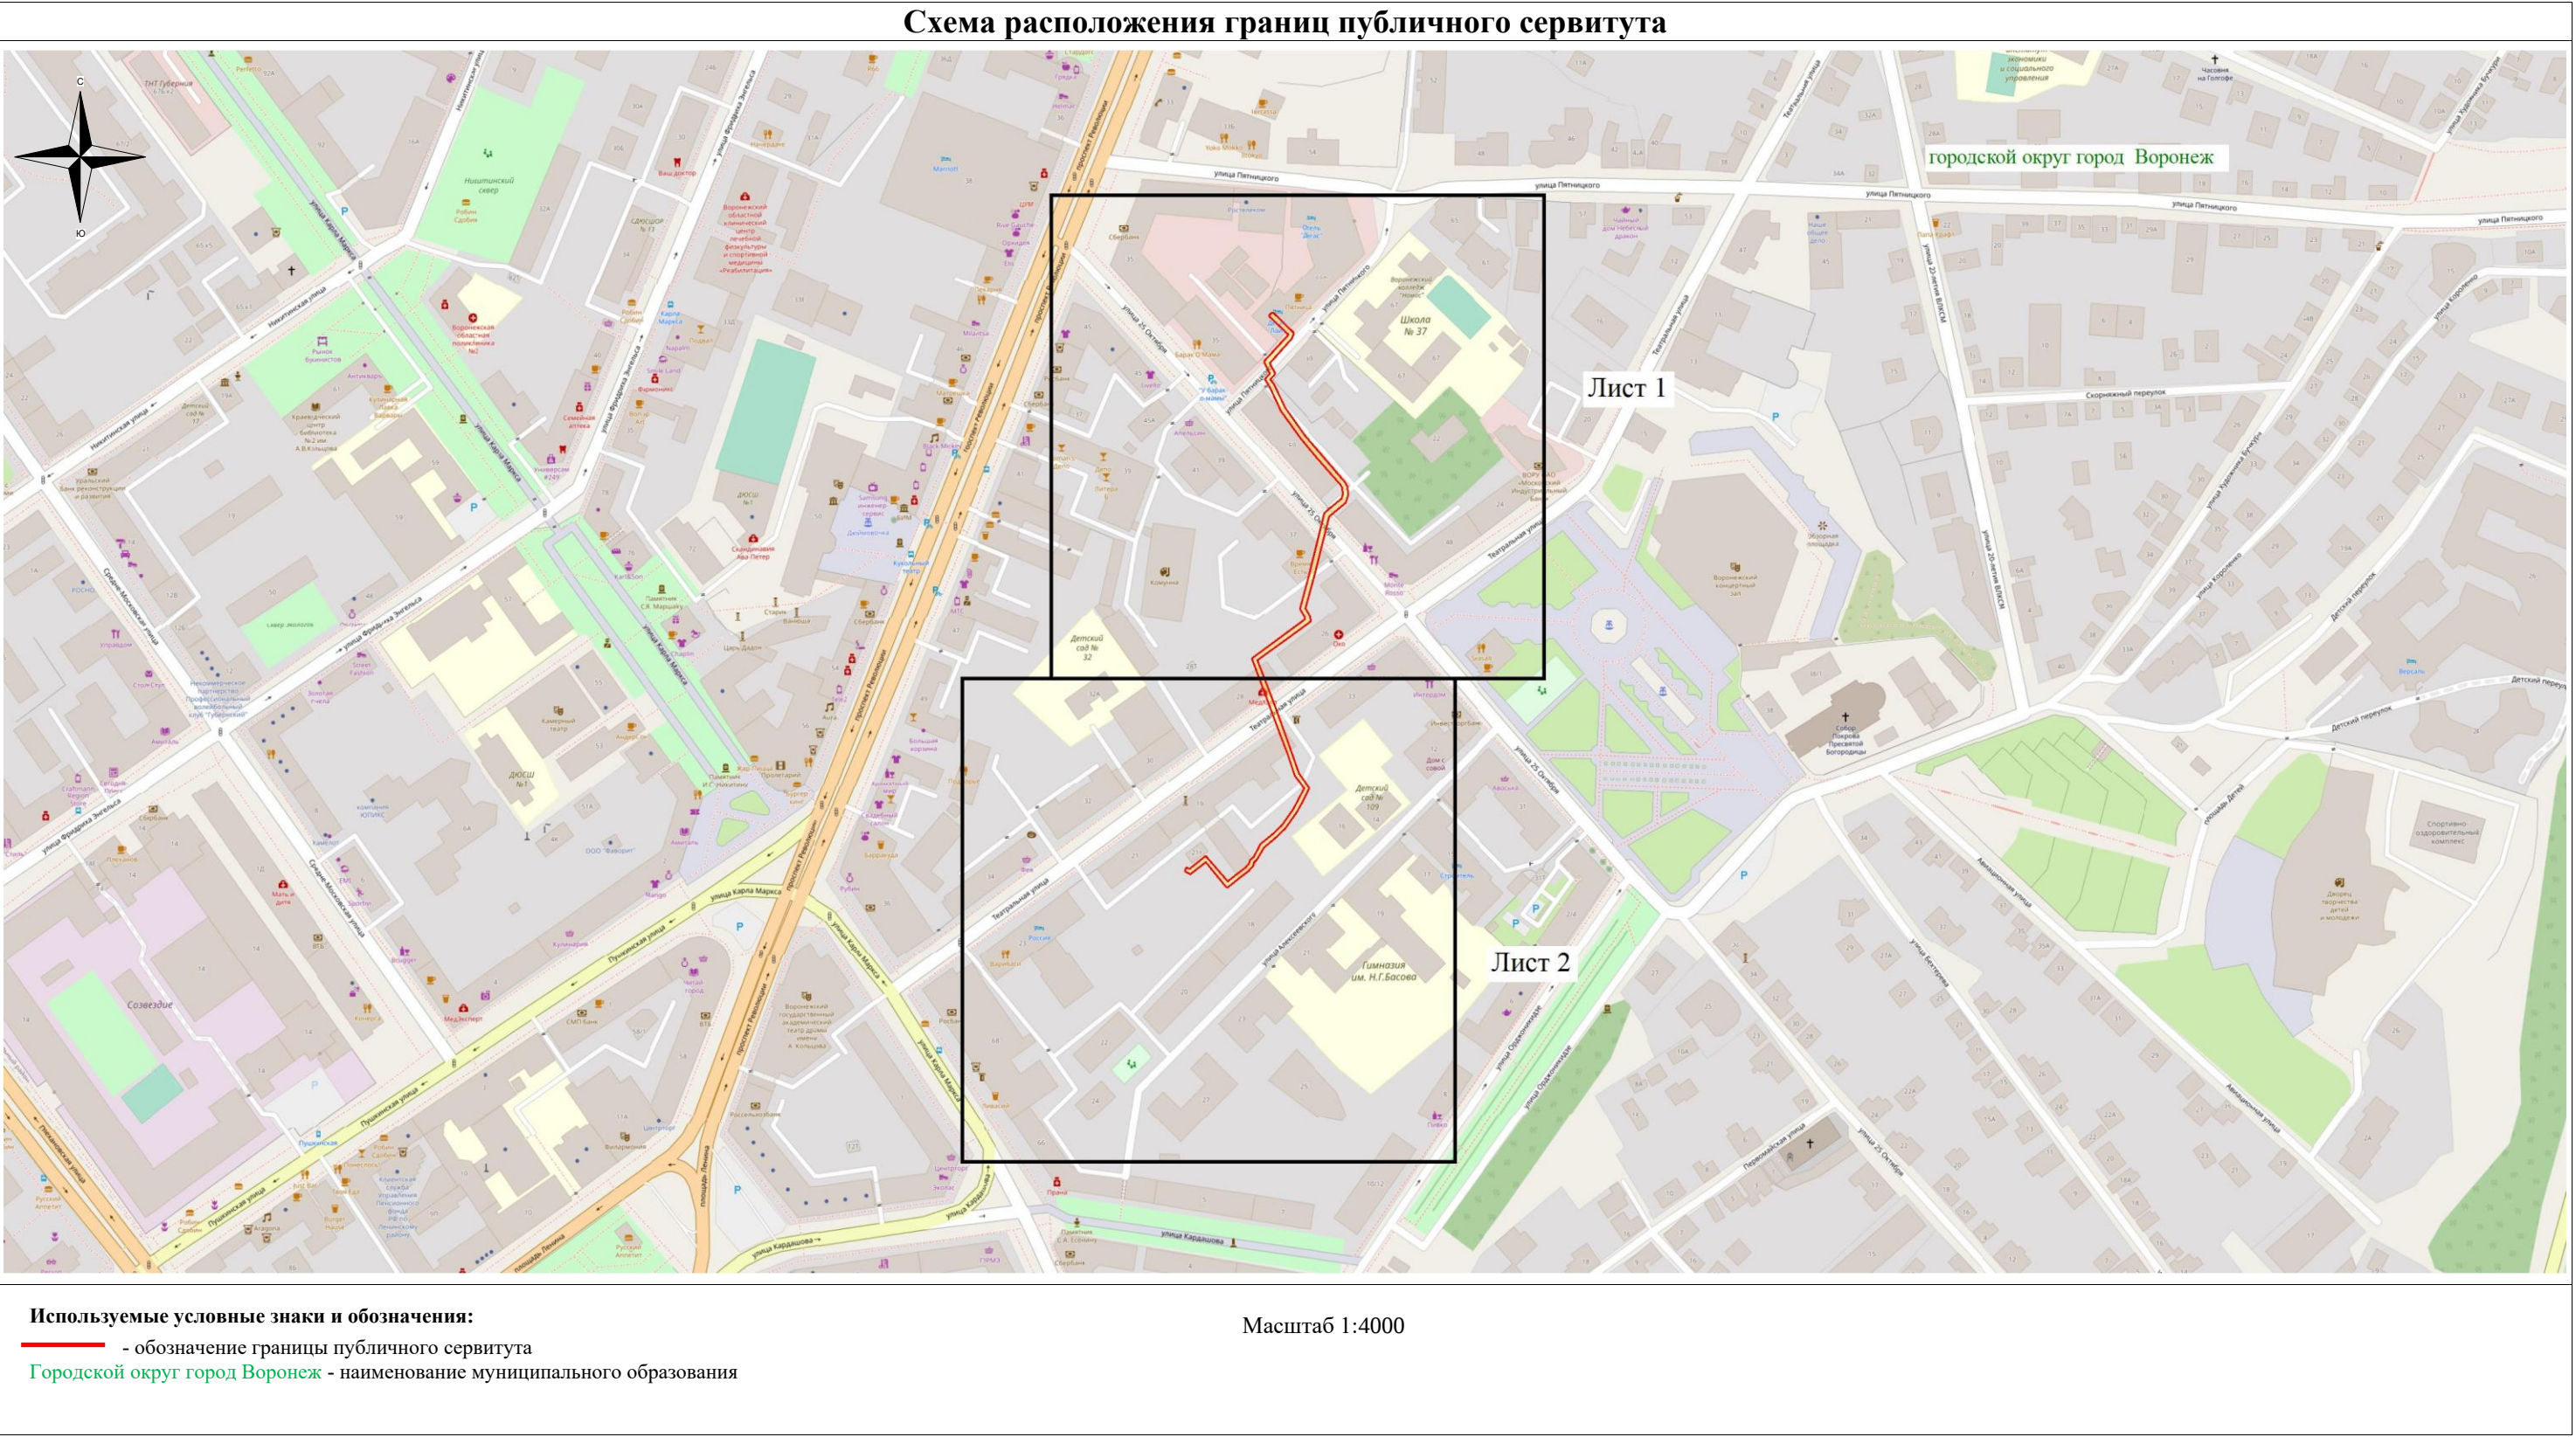

Руководитель управления
имущественных и земельных отношений

Схема расположения границ публичного сервитута

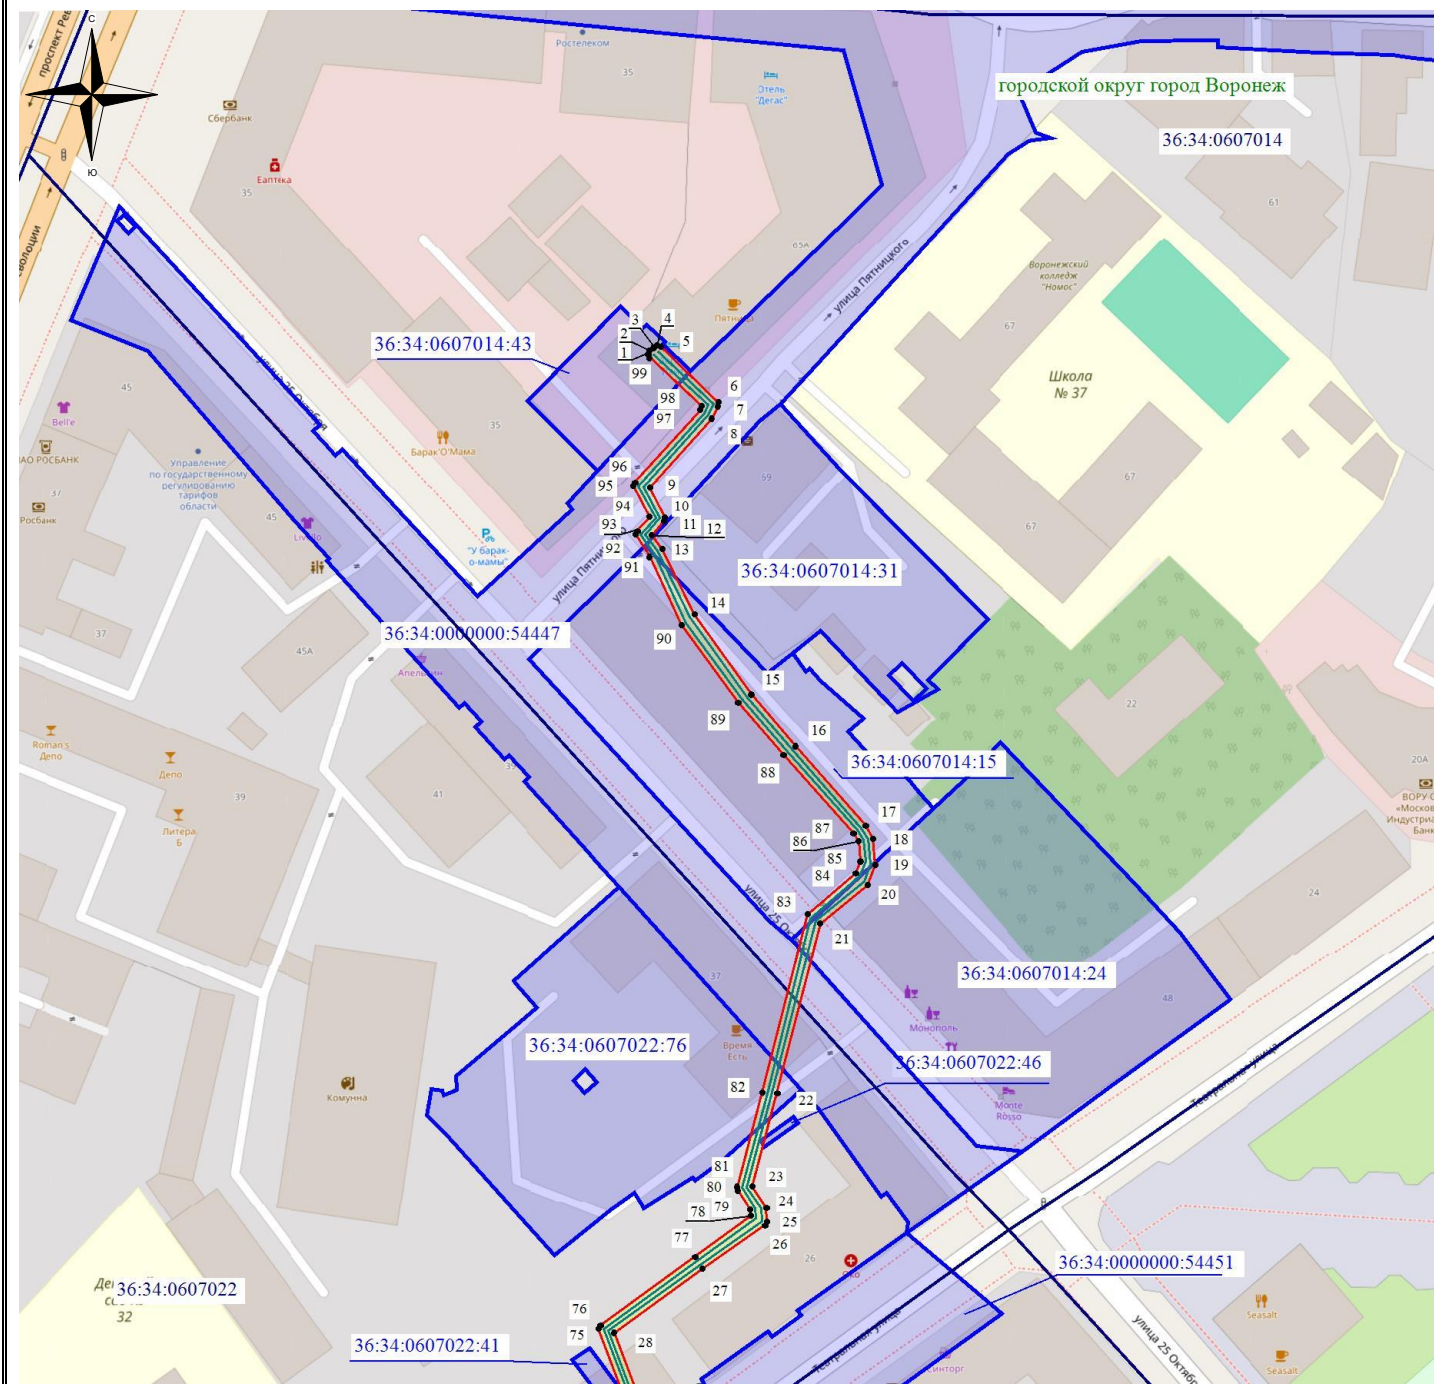

Масштаб 1: 1500


Используемые условные знаки и обозначения:

- - обозначение границы кадастрового квартала по сведениям ЕГРН
- - обозначение границы земельного участка по сведениям ЕГРН
- - обозначение границы публичного сервитута
- - обозначение объекта электросетевого хозяйства
- - обозначение границы охранной зоны
- 2 - обозначение характерной точки публичного сервитута
- 36:34:0000000 - обозначение номера кадастрового квартала
- 36:34:100014:525 - обозначение номера земельного участка
- Городской округ город Воронеж - обозначение муниципального образования

1

2

Схема расположения границ публичного сервитута

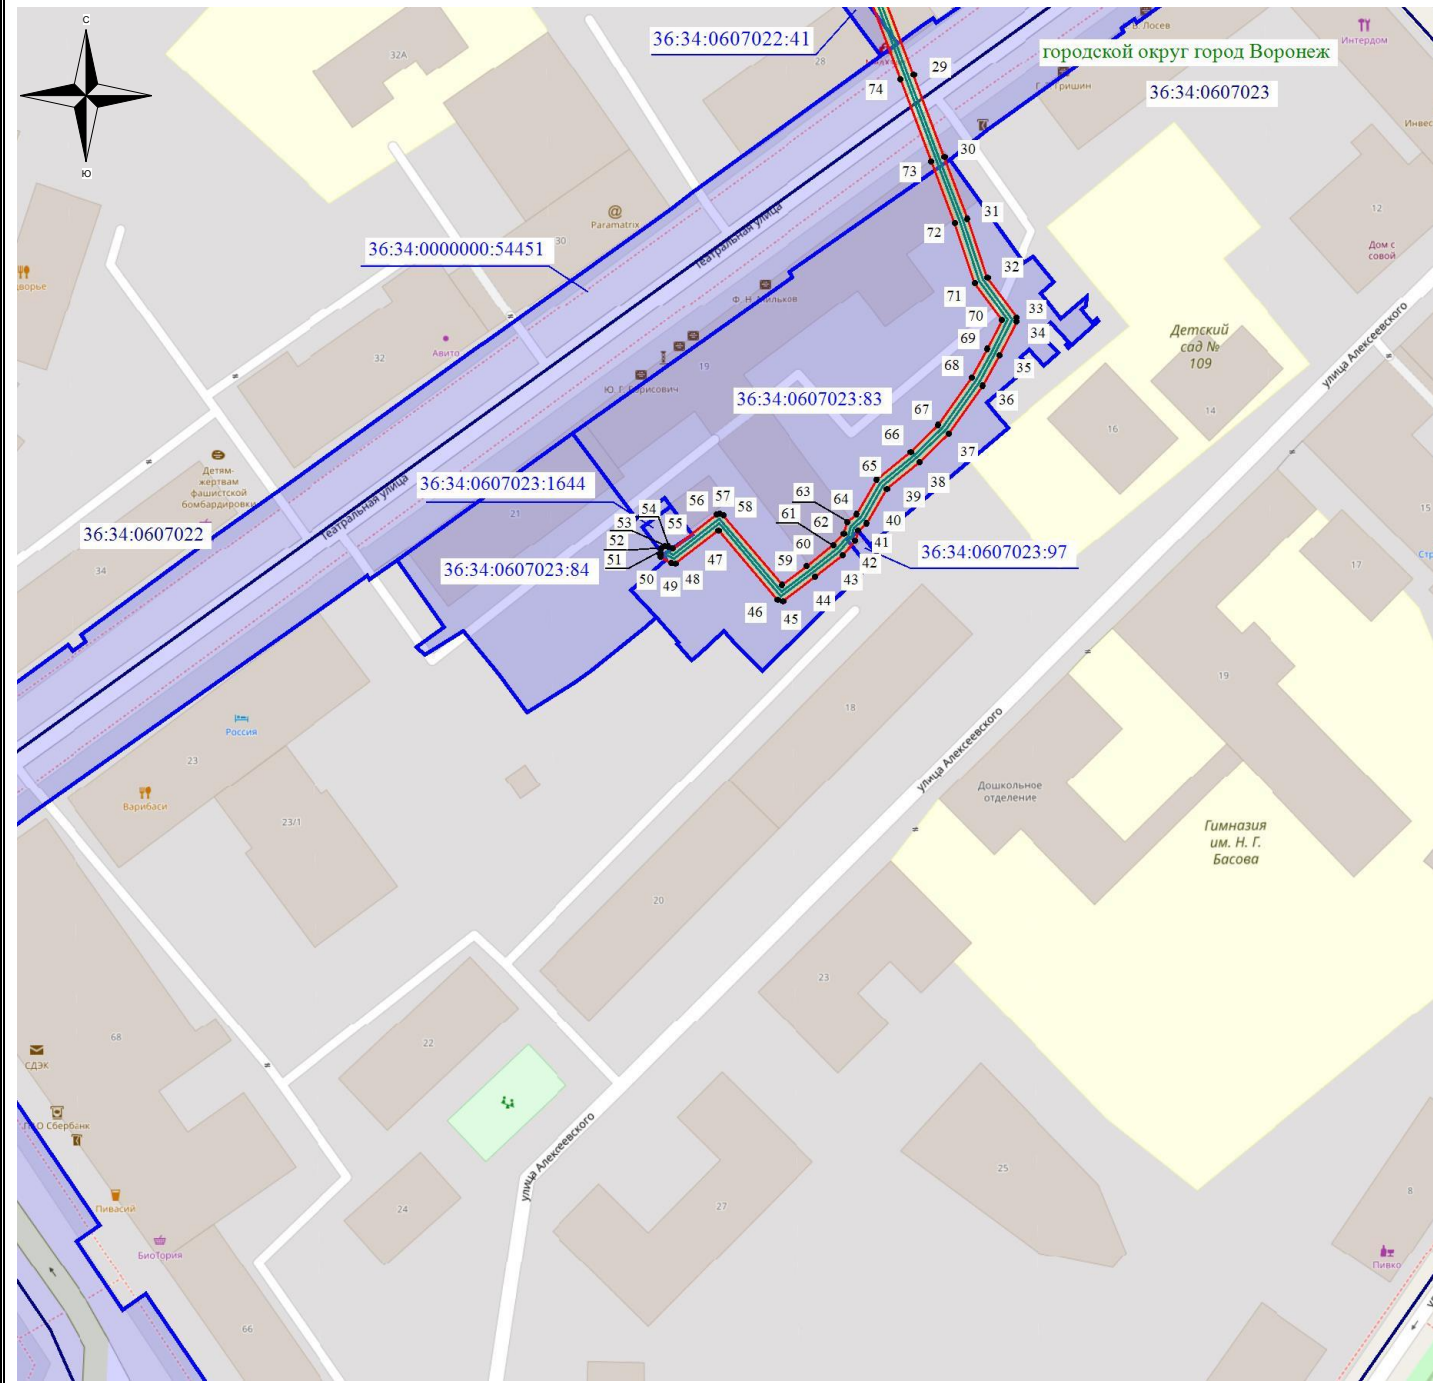

Масштаб 1: 1500

Используемые условные знаки и обозначения:

-  - обозначение границы кадастрового квартала по сведениям ЕГРН
-  - обозначение границы земельного участка по сведениям ЕГРН
-  - обозначение границы публичного сервитута
-  - обозначение объекта электросетевого хозяйства
-  - обозначение границы охранной зоны
-  2 - обозначение характерной точки публичного сервитута

36:34:0000000 – обозначение номера кадастрового квартала

36:34:100014:525 – обозначение номера земельного участка

Городской округ город Воронеж - обозначение муниципального образования

1

2