

ОПИСАНИЕ МЕСТОПОЛОЖЕНИЯ ГРАНИЦ

публичного сервитута Кабельная линия РП-26 ТП-738

(наименование объекта, местоположение границ которого описано)

Раздел 1


Сведения об объекте

Сведения об объекте		
№ п/п	Характеристики объекта	Описание характеристик
1	2	3
1	Местоположение объекта	Воронежская область г.Воронеж, Южно-Моравская ул.,17р - ул.Любы Шевцовой
2	Площадь объекта +/- величина погрешности определения площади (Р +/- Дельта Р)	2855 м2 +/-11 м2
3	Иные характеристики объекта	Публичный сервитут для использования земельных участков в целях эксплуатации объекта энергетики местного значения – инженерного сооружения Капельная линия РП-26 ТП-738 сроком действия 49 лет в интересах Акционерного общества ” ВОРОНЕЖСКАЯ ГОРЭЛЕКТРОСЕТЬ ”

Местоположение публичного сервитута: Воронежская область г.Воронеж, Южно-Моравская ул.,17р - ул.Любы Шевцовой			
Система координат		МСК-36, зона 1	
Метод определения координат		Геодезический	
Обозначение характерных точек границ публичного сервитута	Координаты, м		
	X	Y	Средняя квадратическая погрешность положения характерных точек (Mt), м
1	2	3	4
1	512494.87	1294386.67	0.10
2	512495.05	1294387.43	0.10
3	512494.44	1294391.05	0.10
4	512494.07	1294391.67	0.10
5	512493.32	1294391.87	0.10
6	512492.64	1294391.47	0.10
7	512492.46	1294390.71	0.10
8	512492.93	1294387.95	0.10
9	512490.12	1294387.04	0.10
10	512488.04	1294386.66	0.10
11	512486.65	1294397.17	0.10
12	512502.17	1294398.82	0.10
13	512517.29	1294399.78	0.10
14	512540.58	1294402.85	0.10
15	512541.16	1294397.96	0.10
16	512542.73	1294380.61	0.10
17	512546.42	1294366.68	0.10
18	512547.85	1294362.42	0.10
19	512548.31	1294361.87	0.10
20	512571.06	1294348.95	0.10
21	512595.78	1294332.62	0.10
22	512629.93	1294311.28	0.10
23	512649.45	1294300.16	0.10
24	512725.87	1294251.46	0.10
25	512800.75	1294204.54	0.10
26	512847.79	1294174.45	0.10
27	512903.27	1294139.72	0.10
28	512949.77	1294112.74	0.10
29	512966.28	1294101.69	0.10
30	513019.36	1294069.59	0.10
31	513061.83	1294042.43	0.10
32	513073.50	1294036.24	0.10
33	513080.05	1294033.27	0.10
34	513073.88	1294023.10	0.10
35	513065.54	1294011.00	0.10
36	513044.82	1293979.86	0.10
37	513007.70	1293920.62	0.10
38	512981.47	1293878.28	0.10
39	512969.94	1293859.37	0.10
40	512940.35	1293811.80	0.10
41	512915.87	1293771.31	0.10
42	512899.40	1293740.47	0.10
43	512897.77	1293719.94	0.10
44	512898.51	1293712.56	0.10
45	512892.81	1293681.86	0.10
46	512875.46	1293616.29	0.10
47	512872.21	1293602.59	0.10
48	512855.13	1293539.51	0.10
49	512853.12	1293535.67	0.10
50	512836.36	1293466.82	0.10
51	512836.80	1293461.81	0.10
52	512837.34	1293461.24	0.10
53	512845.55	1293457.79	0.10
54	512887.37	1293461.29	0.10
55	512888.02	1293461.61	0.10
56	512888.29	1293462.34	0.10
57	512887.95	1293463.04	0.10
58	512887.21	1293463.29	0.10

1	2	3	4
59	512845.64	1293459.81	0.10
60	512838.69	1293462.84	0.10
61	512838.37	1293466.83	0.10
62	512855.03	1293535.08	0.10
63	512857.05	1293538.91	0.10
64	512874.15	1293602.10	0.10
65	512877.40	1293615.80	0.10
66	512894.76	1293681.42	0.10
67	512900.52	1293712.65	0.10
68	512899.78	1293720.06	0.10
69	512901.38	1293740.11	0.10
70	512917.63	1293770.37	0.10
71	512942.06	1293810.76	0.10
72	512971.64	1293858.32	0.10
73	512983.17	1293877.22	0.10
74	513009.40	1293919.56	0.10
75	513046.52	1293978.80	0.10
76	513067.19	1294009.88	0.10
77	513075.60	1294022.06	0.10
78	513082.35	1294033.19	0.10
79	513082.43	1294034.05	0.10
80	513081.90	1294034.62	0.10
81	513074.38	1294038.03	0.10
82	513062.84	1294044.15	0.10
83	513020.40	1294071.30	0.10
84	512967.32	1294103.41	0.10
85	512950.83	1294114.43	0.10
86	512904.31	1294141.42	0.10
87	512848.86	1294176.14	0.10
88	512801.82	1294206.23	0.10
89	512726.94	1294253.15	0.10
90	512650.48	1294301.88	0.10
91	512630.96	1294313.00	0.10
92	512596.84	1294334.32	0.10
93	512572.04	1294350.69	0.10
94	512549.63	1294363.42	0.10
95	512548.34	1294367.26	0.10
96	512544.69	1294381.05	0.10
97	512543.15	1294398.17	0.10
98	512542.44	1294404.09	0.10
99	512542.07	1294404.75	0.10
100	512541.32	1294404.96	0.10
101	512517.10	1294401.77	0.10
102	512502.00	1294400.81	0.10
103	512485.05	1294398.93	0.10
104	512484.57	1294398.32	0.10
105	512486.20	1294385.36	0.10
106	512486.61	1294384.68	0.10
107	512487.37	1294384.51	0.10
108	512490.70	1294385.13	0.10
1	512494.87	1294386.67	0.10

Схема расположения границ публичного сервитута

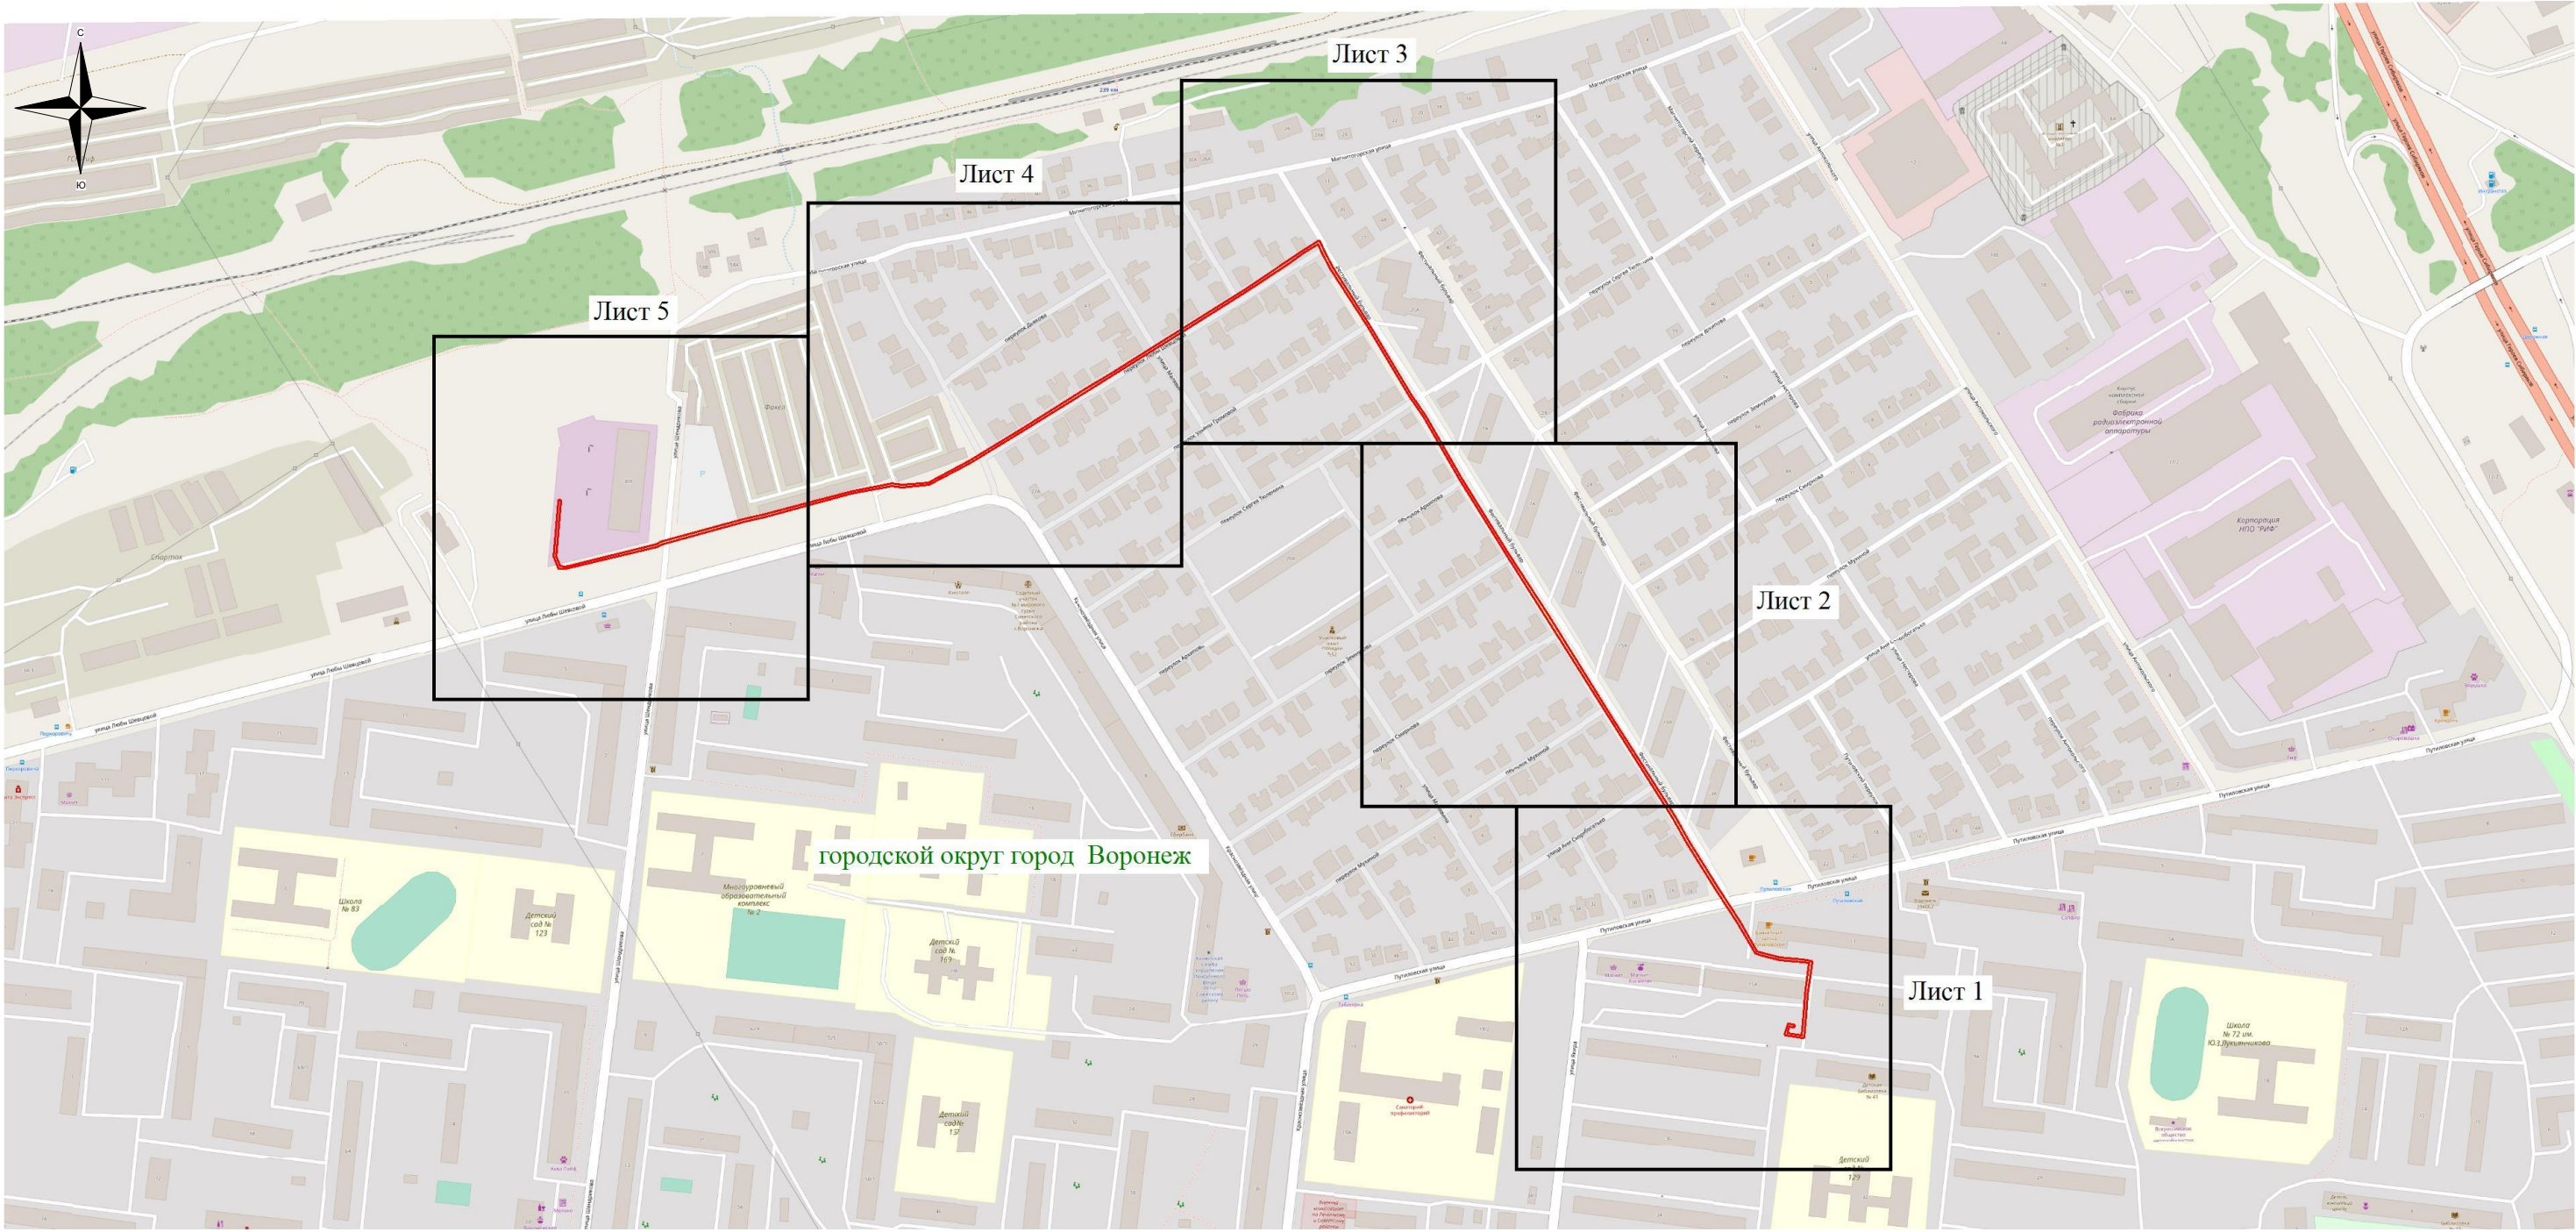

Используемые условные знаки и обозначения:

- - обозначение границы публичного сервитута
- Городской округ город Воронеж - наименование муниципального образования

Масштаб 1:5000

Схема расположения границ публичного сервитута



Масштаб 1: 1500

Используемые условные знаки и обозначения:

- - обозначение границы кадастрового квартала по сведениям ЕГРН
- - обозначение границы земельного участка по сведениям ЕГРН
- - обозначение границы публичного сервитута
- - обозначение объекта электросетевого хозяйства
- обозначение границы охранной зоны
- 2 - обозначение характерной точки публичного сервитута
- 36:34:0000000** — обозначение номера кадастрового квартала
- 36:34:100014:525** — обозначение номера земельного участка
- Городской округ город Воронеж** - обозначение муниципального образования


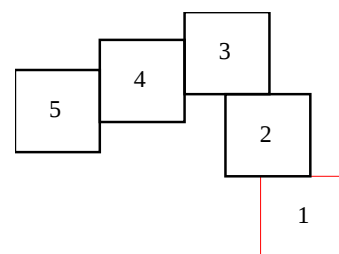


Схема расположения границ публичного сервитута

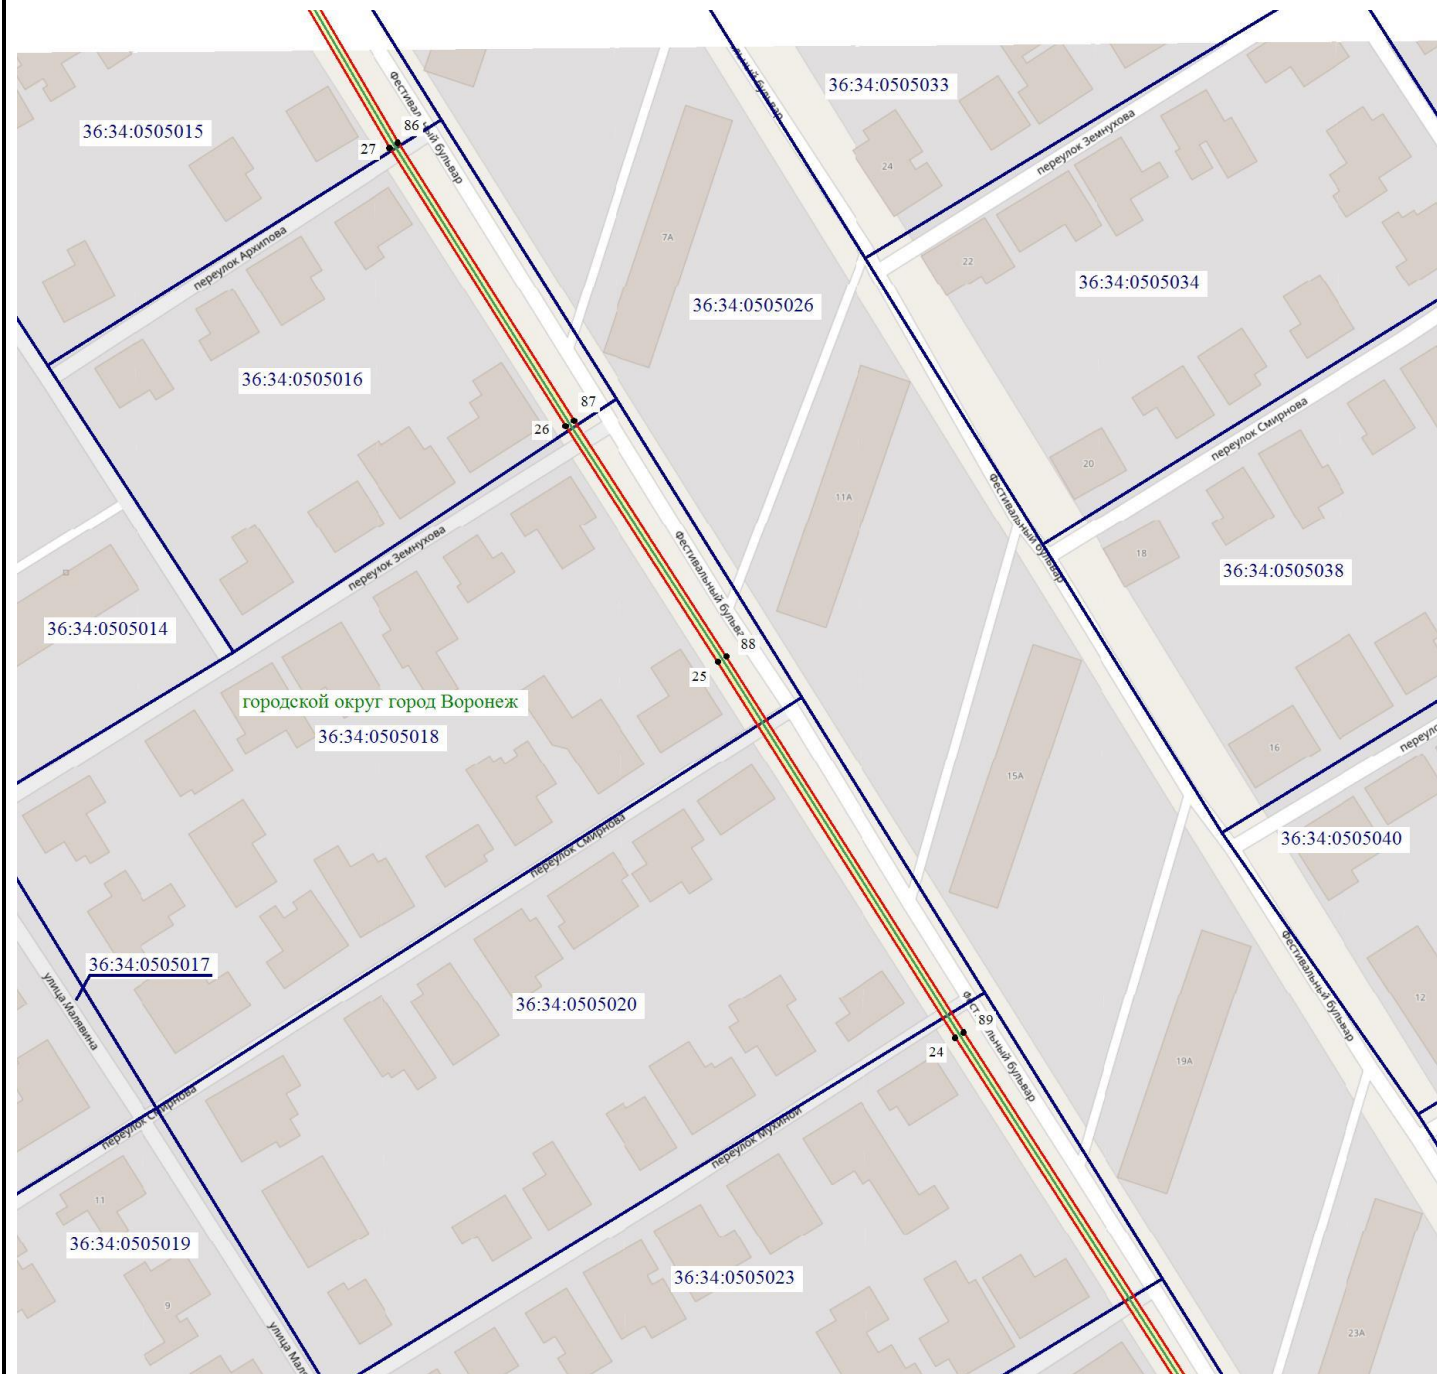

Масштаб 1: 1500

Используемые условные знаки и обозначения:

- - обозначение границы кадастрового квартала по сведениям ЕГРН
- - обозначение границы земельного участка по сведениям ЕГРН
- - обозначение границы публичного сервитута
- - обозначение объекта электросетевого хозяйства
- обозначение границы охранной зоны
- 2 - обозначение характерной точки публичного сервитута
- 36:34:0000000** — обозначение номера кадастрового квартала
- 36:34:100014:525** — обозначение номера земельного участка
- Городской округ город Воронеж** - обозначение муниципального образования


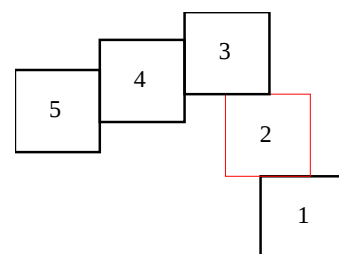


Схема расположения границ публичного сервитута

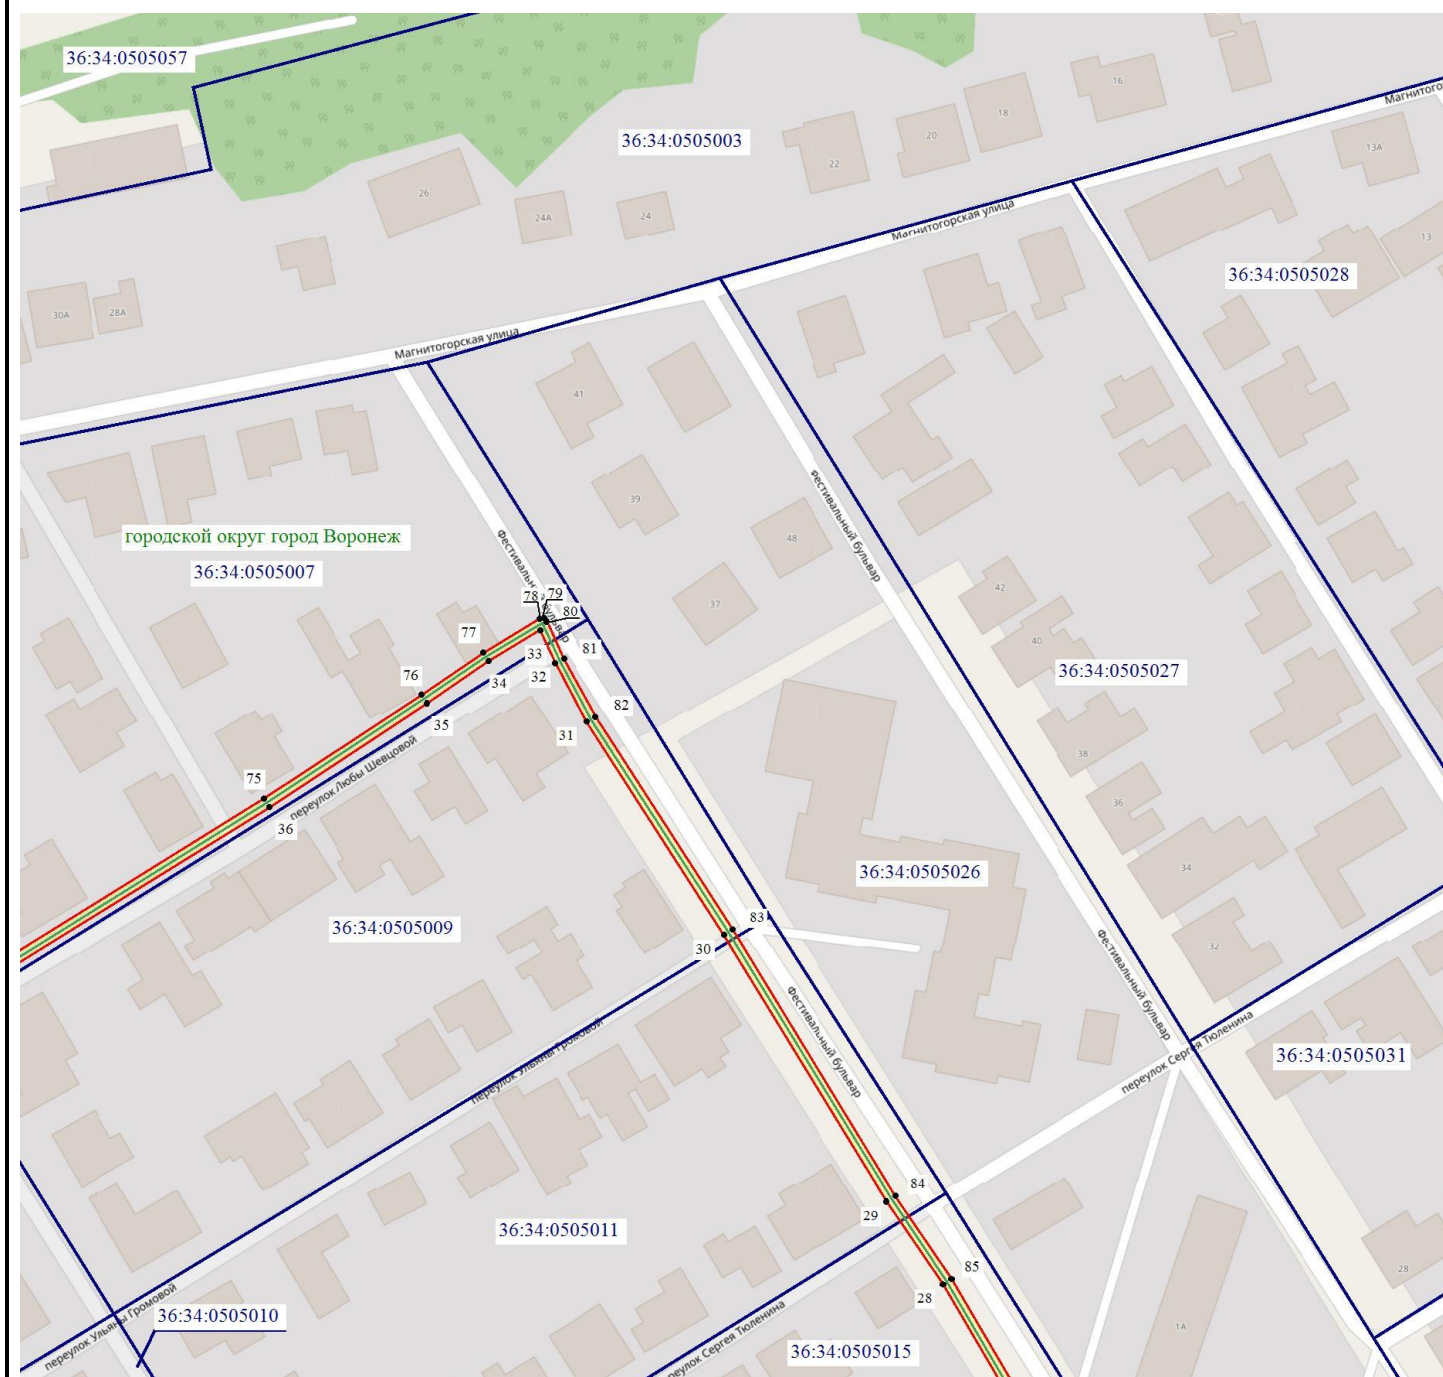

Масштаб 1: 1500

Используемые условные знаки и обозначения:

- - обозначение границы кадастрового квартала по сведениям ЕГРН
- - обозначение границы земельного участка по сведениям ЕГРН
- - обозначение границы публичного сервитута
- - обозначение объекта электросетевого хозяйства
- обозначение границы охранной зоны
- 2 - обозначение характерной точки публичного сервитута
- 36:34:0000000** — обозначение номера кадастрового квартала
- 36:34:100014:525** — обозначение номера земельного участка
- Городской округ город Воронеж** - обозначение муниципального образования


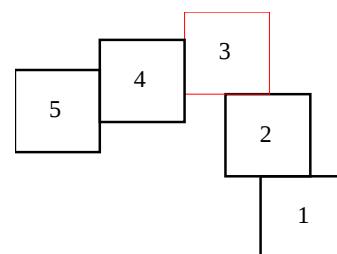


Схема расположения границ публичного сервитута

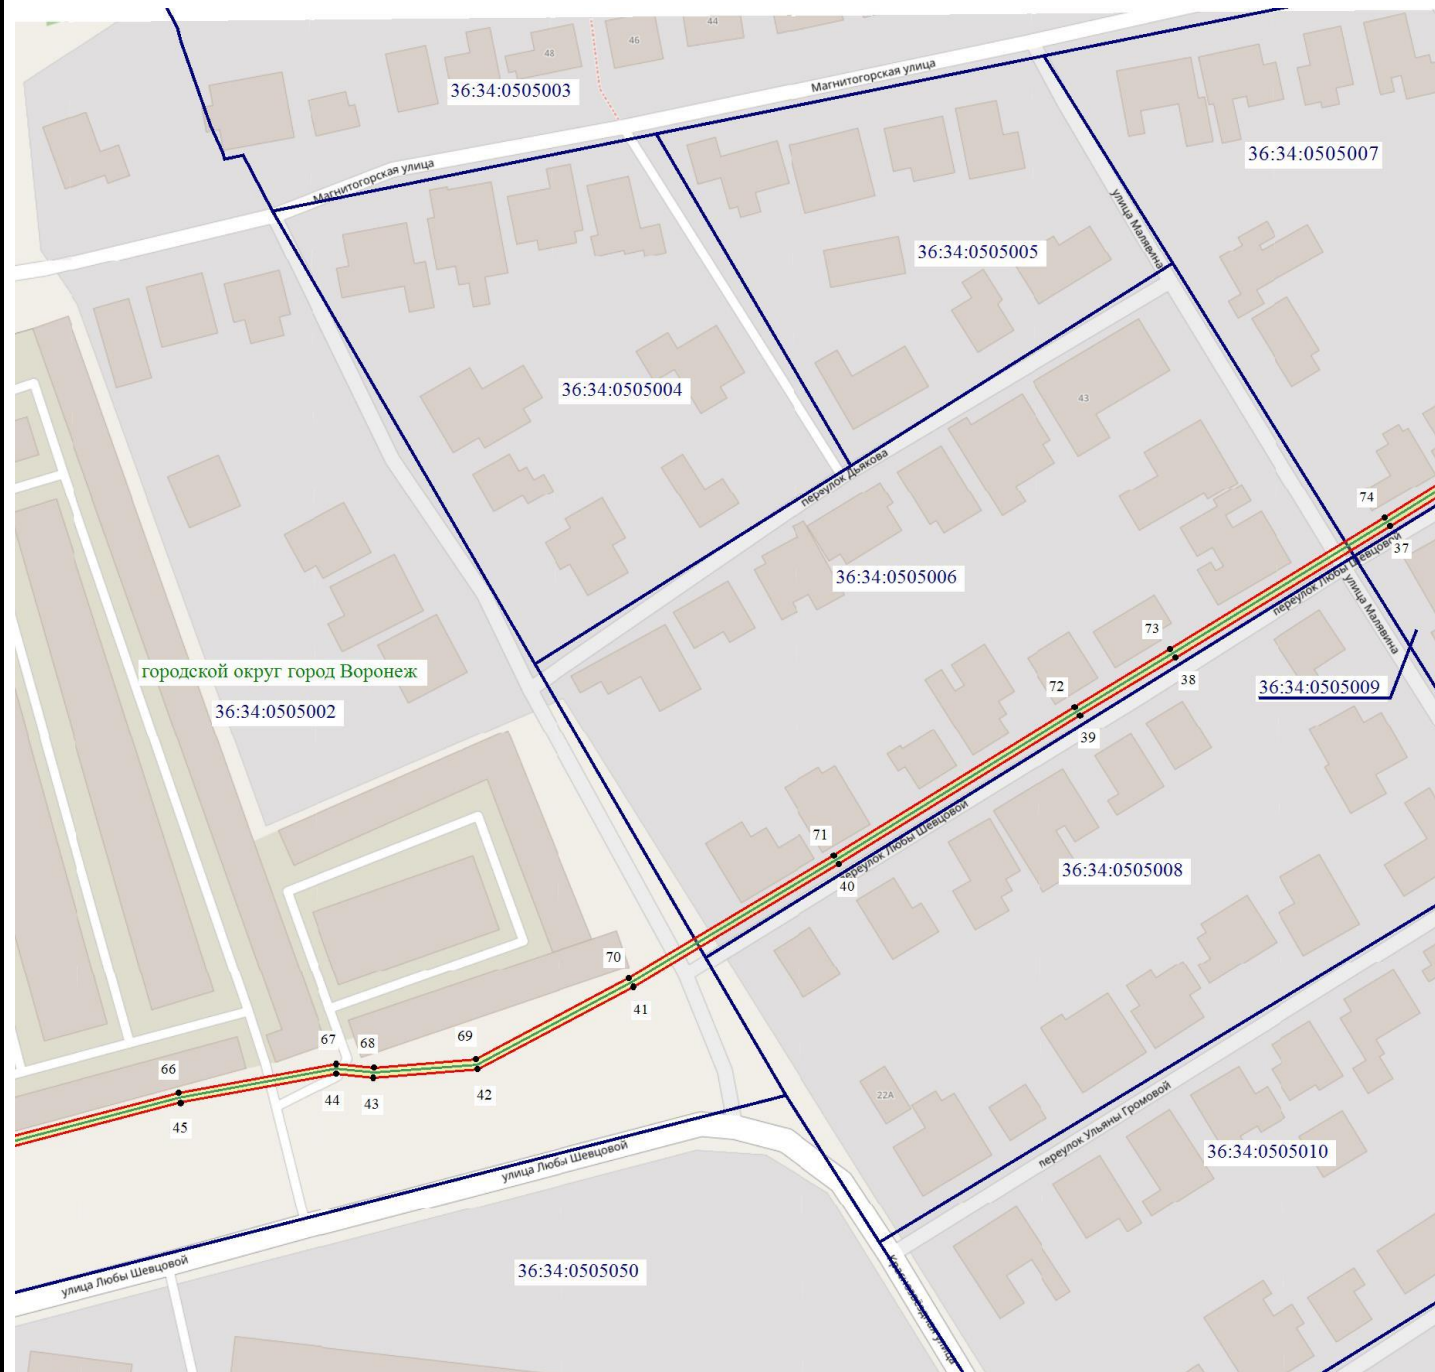

Масштаб 1: 1500

Используемые условные знаки и обозначения:

- - обозначение границы кадастрового квартала по сведениям ЕГРН
- - обозначение границы земельного участка по сведениям ЕГРН
- - обозначение границы публичного сервитута
- - обозначение объекта электросетевого хозяйства
- обозначение границы охранной зоны
- 2 - обозначение характерной точки публичного сервитута
- 36:34:0000000** — обозначение номера кадастрового квартала
- 36:34:100014:525** — обозначение номера земельного участка
- Городской округ город Воронеж** - обозначение муниципального образования


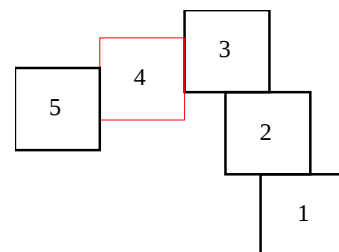


Схема расположения границ публичного сервитута

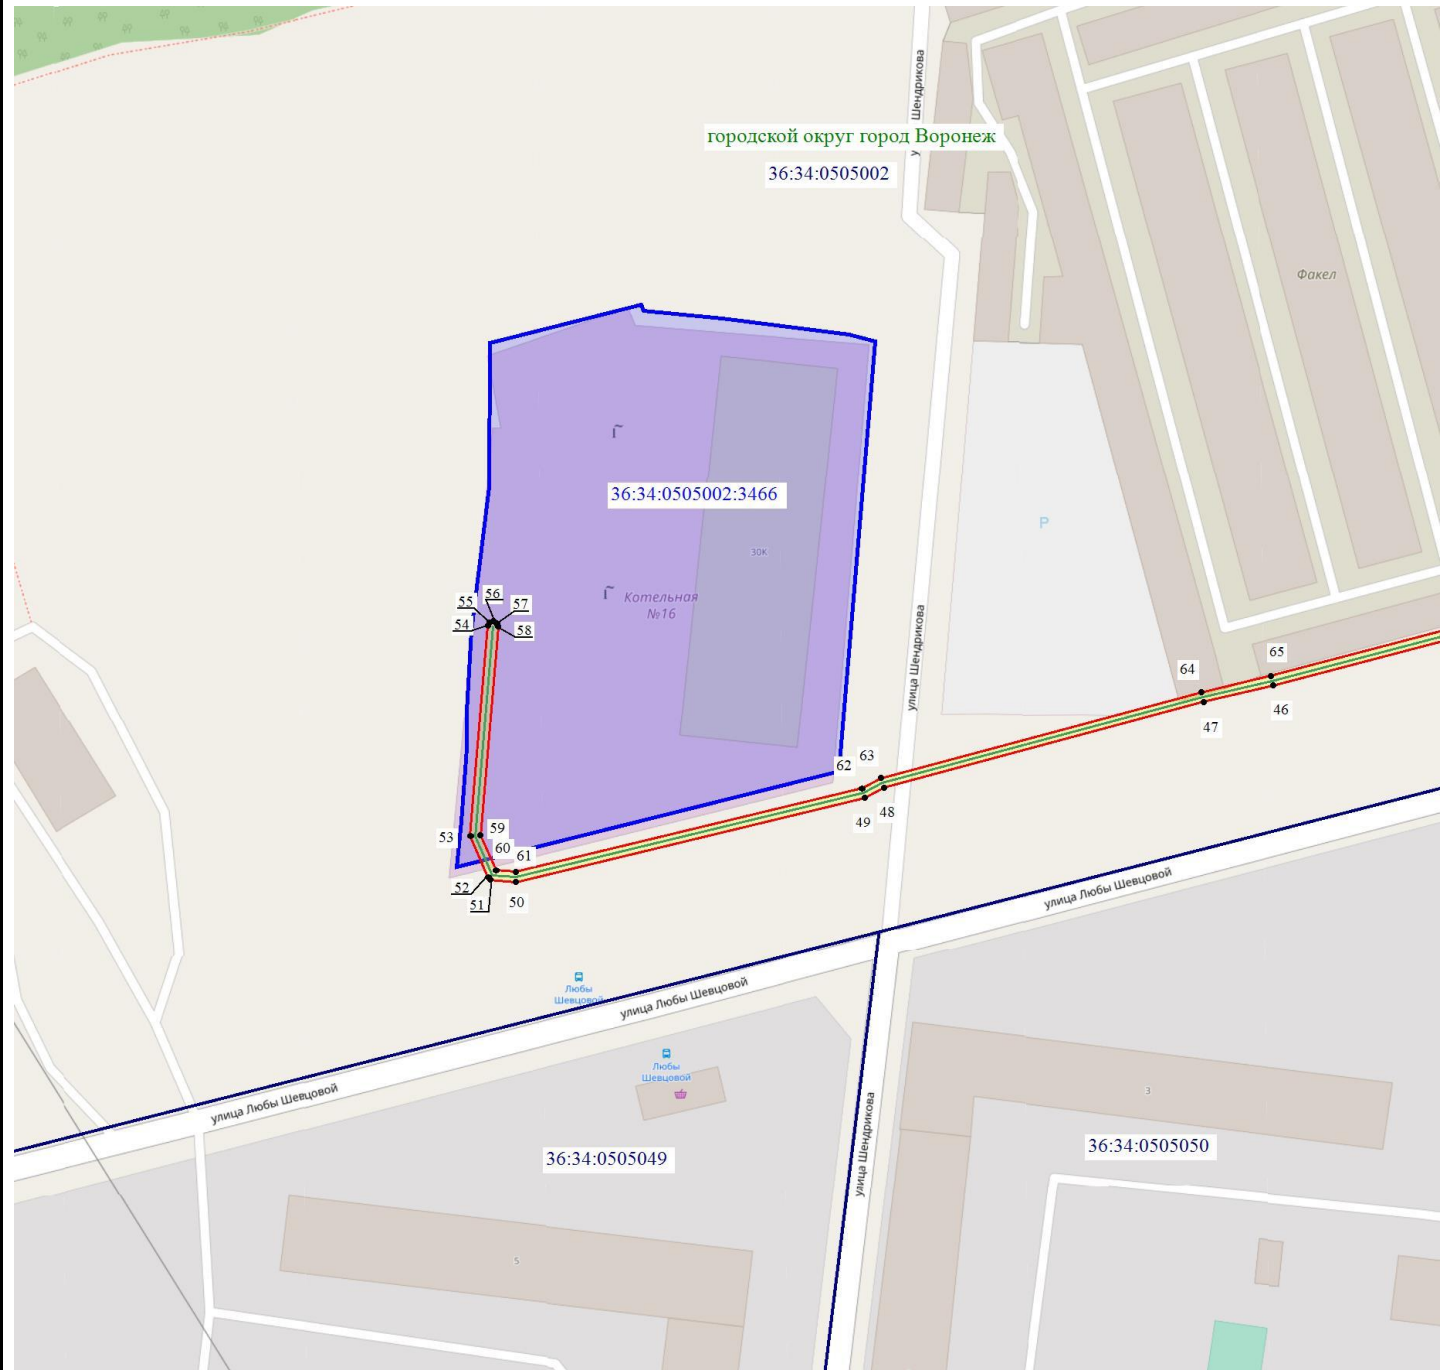

Масштаб 1: 1500

Используемые условные знаки и обозначения:

- - обозначение границы кадастрового квартала по сведениям ЕГРН
- - обозначение границы земельного участка по сведениям ЕГРН
- - обозначение границы публичного сервитута
- - обозначение объекта электросетевого хозяйства
- обозначение границы охранной зоны
- 2 - обозначение характерной точки публичного сервитута
- 36:34:0000000 — обозначение номера кадастрового квартала
- 36:34:100014:525 — обозначение номера земельного участка
- Городской округ город Воронеж - обозначение муниципального образования

