

ОПИСАНИЕ МЕСТОПОЛОЖЕНИЯ ГРАНИЦ

публичного сервитута Кабельная линия ААБл 10-3 185 Длина 875-9м

(наименование объекта, местоположение границ которого описано)

Раздел 1


Сведения об объекте

Сведения об объекте		
№ п/п	Характеристики объекта	Описание характеристик
1	2	3
1	Местоположение объекта	Воронежская область г.Воронеж, Театральная ул.,17 драмтеатр - ул.Софьи Перовской, 4
2	Площадь объекта +/- величина погрешности определения площади (Р +/- Дельта Р)	1668 м2 +/-8 м2
3	Иные характеристики объекта	Публичный сервитут для использования земельных участков в целях эксплуатации объекта энергетики местного значения – инженерного сооружения Кабельная линия ААБл 10-3 185 Длина 875-9м сроком действия 49 лет в интересах Акционерного общества ” ВОРОНЕЖСКАЯ ГОРЭЛЕКТРОСЕТЬ ”

Местоположение публичного сервитута: Воронежская область г.Воронеж, Театральная ул.,17 драмтеатр - ул.Софьи Перовской, 4			
Система координат		МСК-36, зона 1	
Метод определения координат		Геодезический	
Обозначение характерных точек границ публичного сервитута	Координаты, м		
	X	Y	Средняя квадратическая погрешность положения характерных точек (Mt), м
1	2	3	4
1	513598.77	1300609.02	0.10
2	513599.10	1300608.38	0.10
3	513599.84	1300608.12	0.10
4	513600.53	1300608.47	0.10
5	513600.77	1300609.22	0.10
6	513597.18	1300645.56	0.10
7	513594.12	1300662.25	0.10
8	513589.19	1300670.59	0.10
9	513562.43	1300696.99	0.10
10	513553.01	1300700.61	0.10
11	513552.24	1300700.59	0.10
12	513542.75	1300696.25	0.10
13	513538.54	1300691.99	0.10
14	513525.09	1300658.06	0.10
15	513501.67	1300650.95	0.10
16	513476.23	1300678.99	0.10
17	513458.37	1300699.10	0.10
18	513428.86	1300730.66	0.10
19	513405.74	1300757.31	0.10
20	513391.08	1300774.66	0.10
21	513390.28	1300779.68	0.10
22	513383.49	1300793.55	0.10
23	513373.15	1300805.39	0.10
24	513355.25	1300826.00	0.10
25	513341.74	1300842.39	0.10
26	513306.22	1300875.28	0.10
27	513296.84	1300877.66	0.10
28	513291.04	1300883.84	0.10
29	513262.84	1300917.45	0.10
30	513262.07	1300917.38	0.10
31	513253.89	1300912.97	0.10
32	513248.17	1300918.22	0.10
33	513249.07	1300925.96	0.10
34	513248.76	1300926.81	0.10
35	513228.59	1300945.72	0.10
36	513218.84	1300965.42	0.10
37	513193.59	1300992.86	0.10
38	513192.84	1300992.65	0.10
39	513168.43	1300973.18	0.10
40	513140.03	1300944.61	0.10
41	513125.50	1300923.33	0.10
42	513118.08	1300910.21	0.10
43	513093.62	1300875.41	0.10
44	513088.67	1300870.65	0.10
45	513081.85	1300857.52	0.10
46	513082.33	1300853.73	0.10
47	513082.70	1300853.12	0.10
48	513083.46	1300852.92	0.10
49	513084.12	1300853.33	0.10
50	513084.29	1300854.09	0.10
51	513083.78	1300856.89	0.10
52	513090.37	1300869.57	0.10
53	513095.20	1300874.17	0.10
54	513119.77	1300909.13	0.10
55	513127.20	1300922.28	0.10
56	513141.63	1300943.40	0.10
57	513169.85	1300971.76	0.10
58	513193.35	1300990.51	0.10

1	2	3	4
59	513217.26	1300964.19	0.10
60	513227.09	1300944.39	0.10
61	513247.03	1300925.70	0.10
62	513246.13	1300917.94	0.10
63	513246.44	1300917.08	0.10
64	513253.43	1300910.80	0.10
65	513254.20	1300910.87	0.10
66	513262.29	1300915.23	0.10
67	513289.54	1300882.52	0.10
68	513296.07	1300875.79	0.10
69	513305.48	1300873.40	0.10
70	513340.31	1300840.99	0.10
71	513353.73	1300824.70	0.10
72	513371.65	1300804.07	0.10
73	513381.89	1300792.34	0.10
74	513388.41	1300778.94	0.10
75	513389.37	1300773.58	0.10
76	513404.22	1300755.99	0.10
77	513427.37	1300729.32	0.10
78	513456.89	1300697.76	0.10
79	513474.74	1300677.66	0.10
80	513500.87	1300648.94	0.10
81	513501.65	1300648.85	0.10
82	513526.13	1300656.28	0.10
83	513526.77	1300656.87	0.10
84	513540.33	1300691.06	0.10
85	513544.02	1300694.70	0.10
86	513552.68	1300698.60	0.10
87	513561.52	1300695.20	0.10
88	513587.69	1300669.27	0.10
89	513592.31	1300661.38	0.10
90	513595.20	1300645.28	0.10
1	513598.77	1300609.02	0.10

Схема расположения границ публичного сервитута

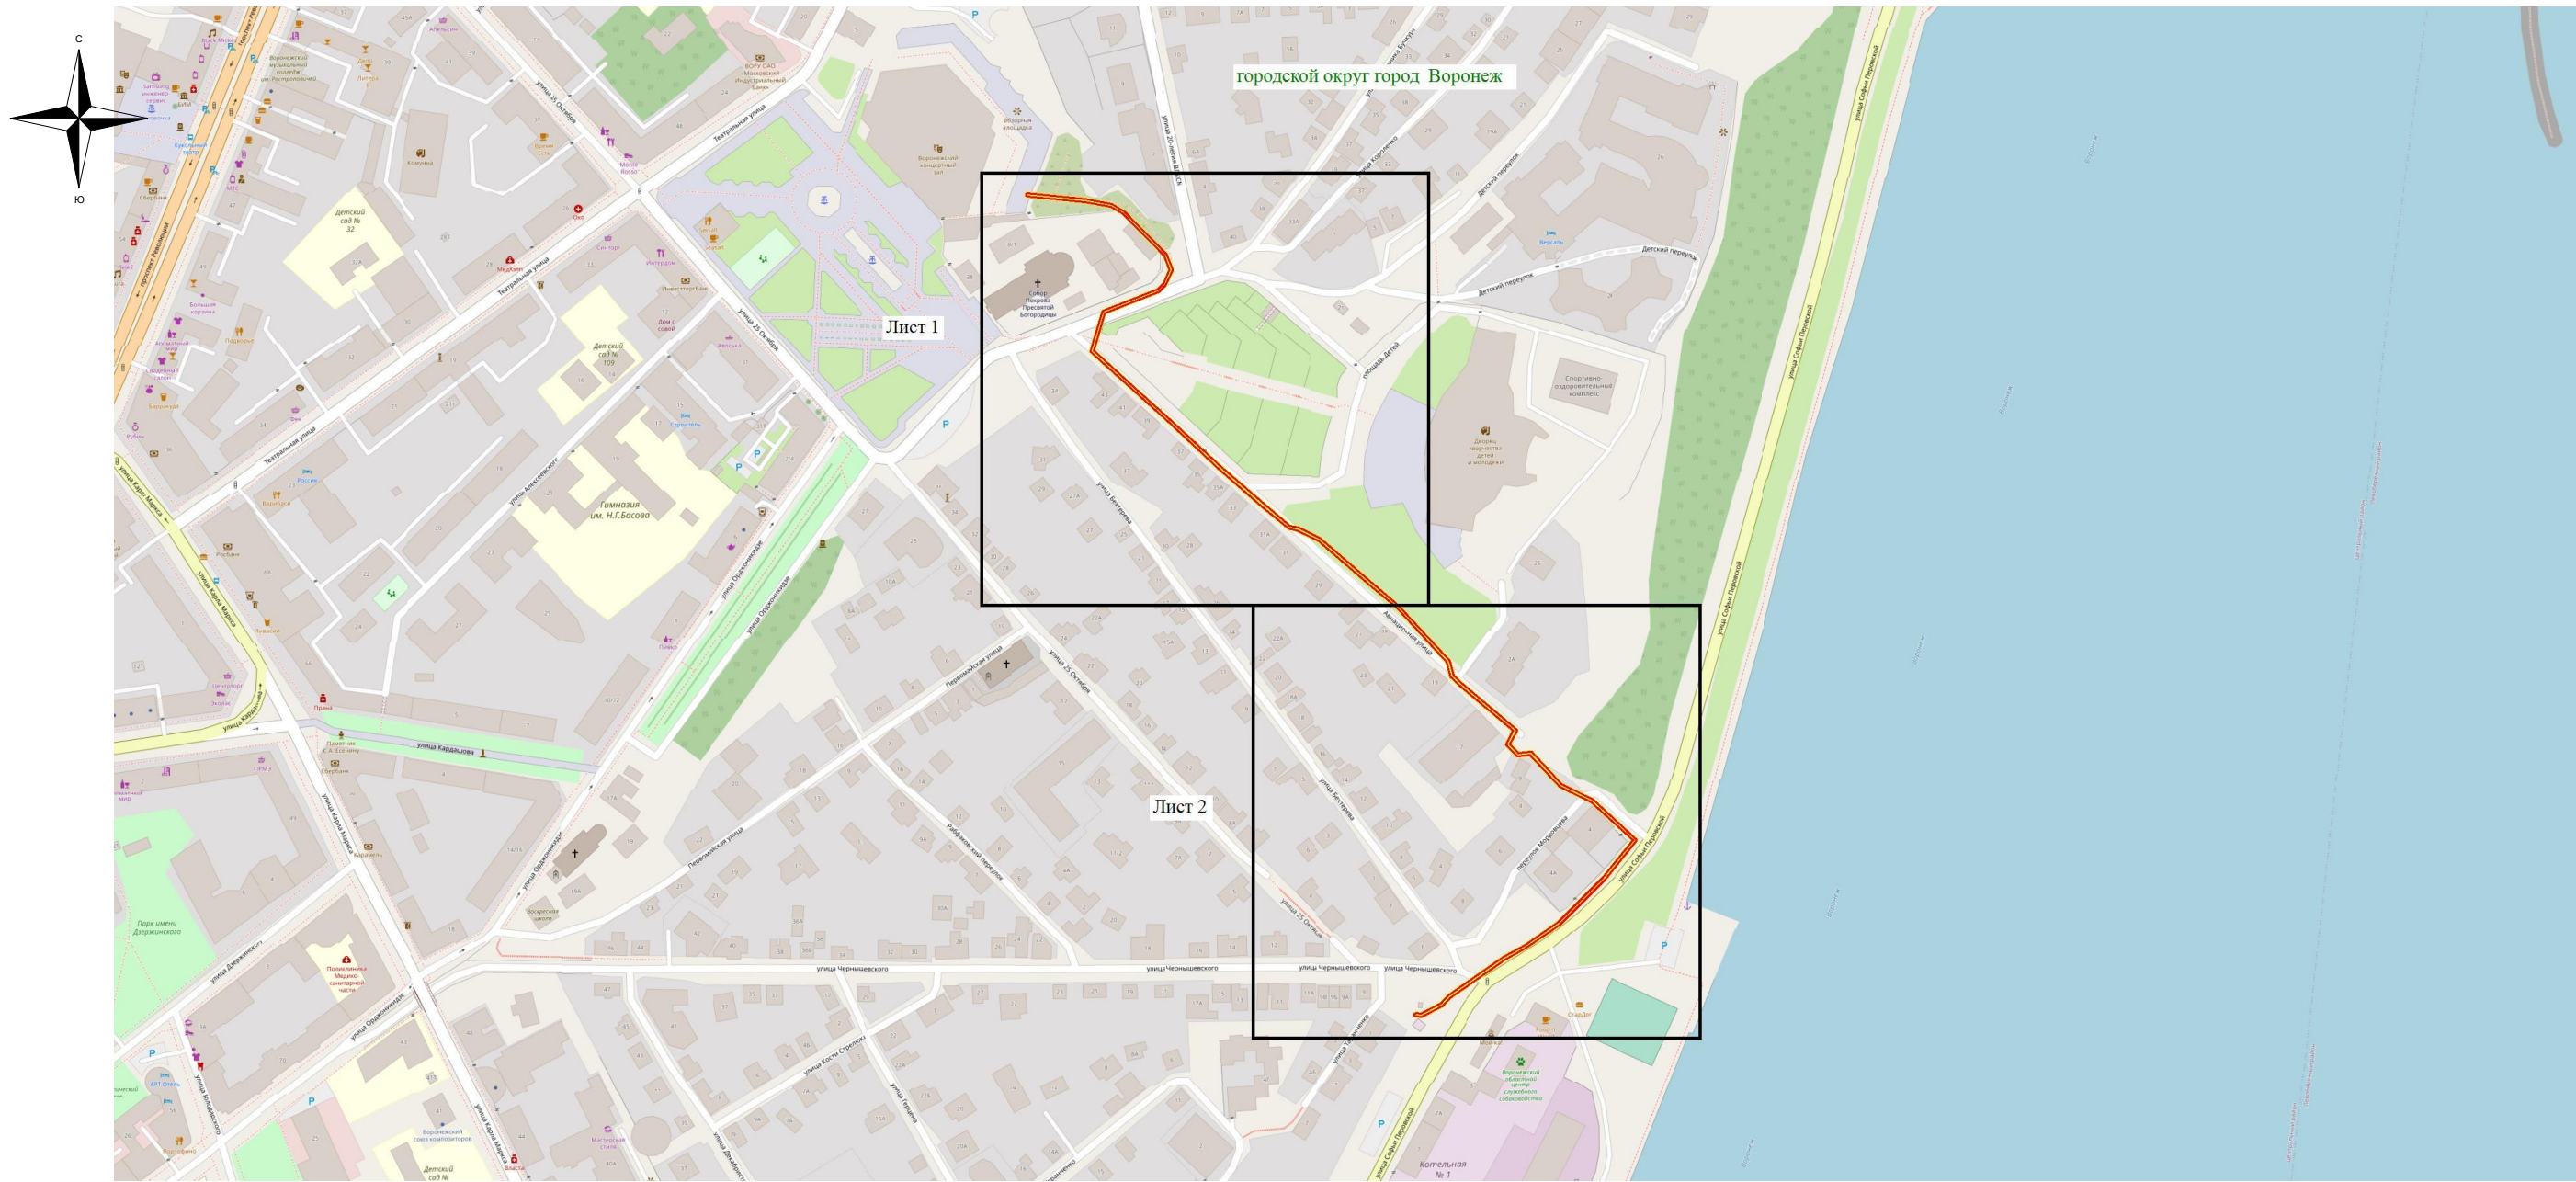


Используемые условные знаки и обозначения:
— обозначение границы публичного сервитута
Городской округ город Воронеж - наименование муниципального образования

Масштаб 1:4000

Руководитель управления
имущественных и земельных отношений

Схема расположения границ публичного сервитута

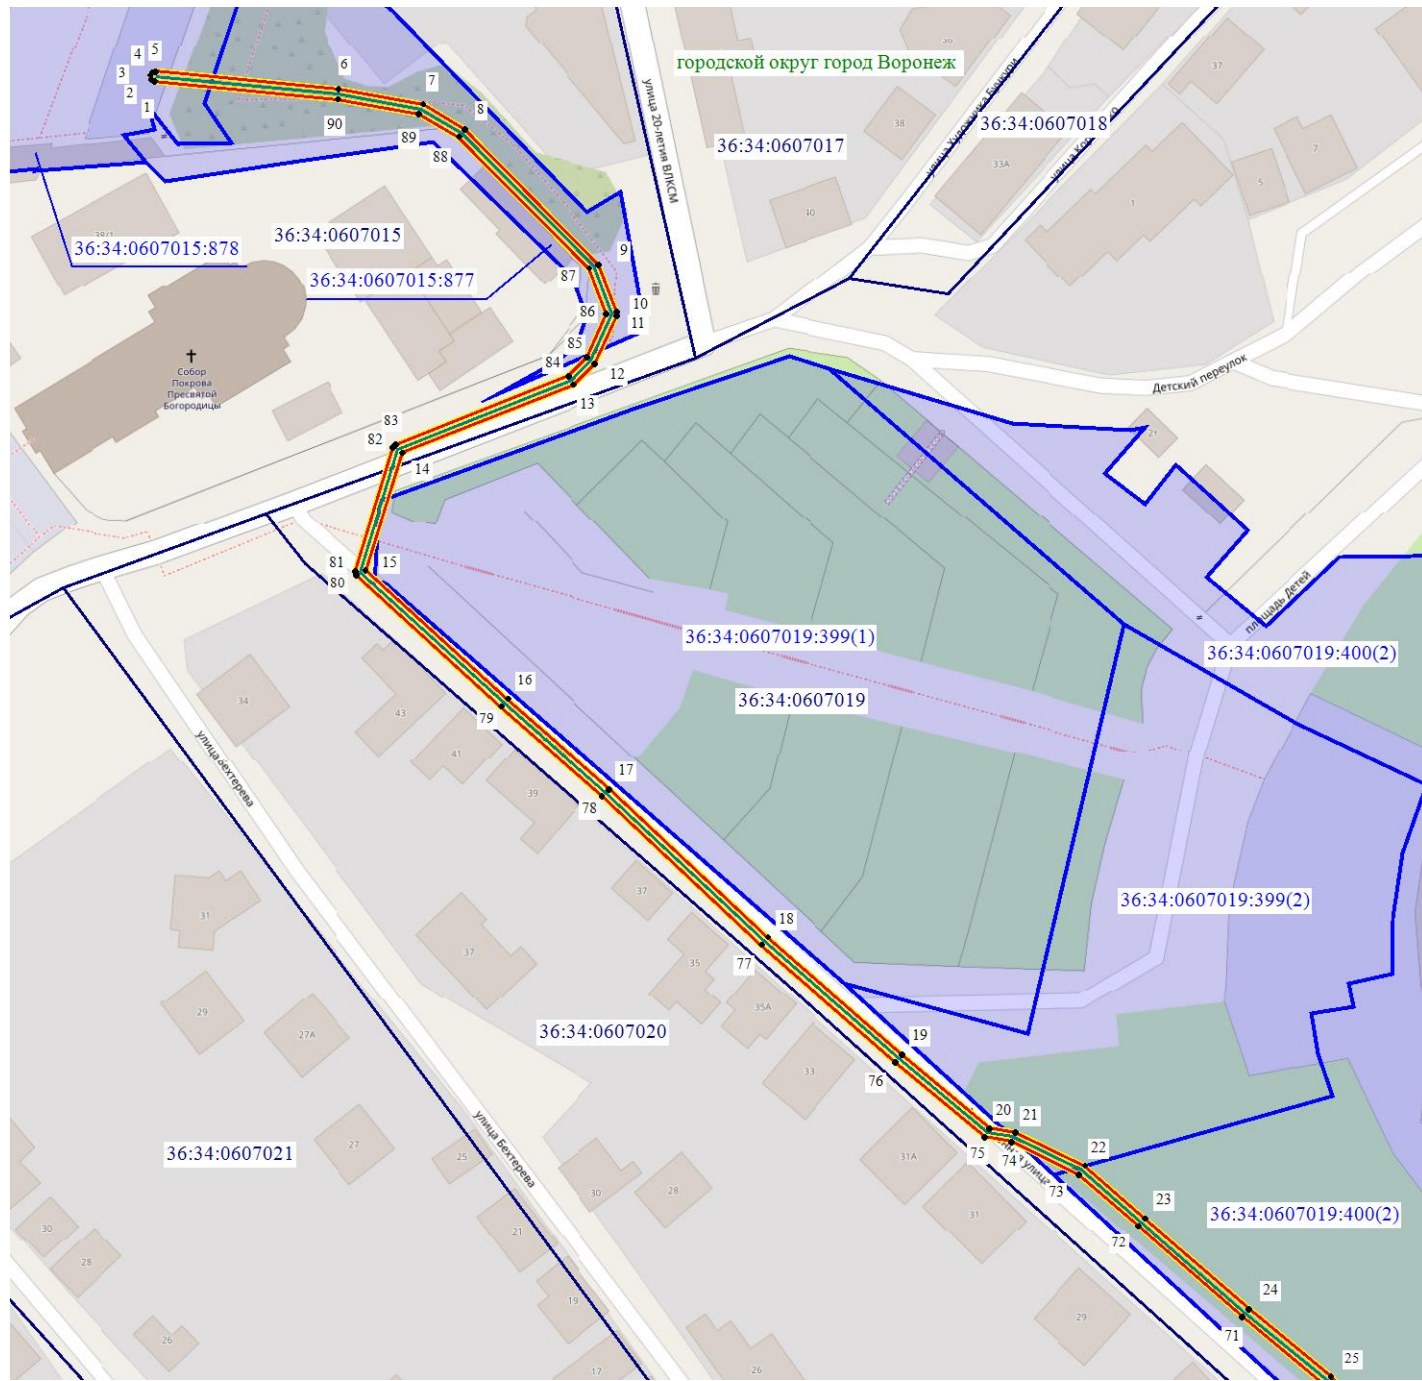

Масштаб 1: 1500

Используемые условные знаки и обозначения:

- - обозначение границы кадастрового квартала по сведениям ЕГРН
- - обозначение границы земельного участка по сведениям ЕГРН
- - обозначение границы публичного сервитута
- - обозначение объекта электросетевого хозяйства
- обозначение границы охранной зоны
- 2 - обозначение характерной точки публичного сервитута
- 36:34:0000000** — обозначение номера кадастрового квартала
- 36:34:100014:525** — обозначение номера земельного участка
- Городской округ город Воронеж - обозначение муниципального образования

1

2

Схема расположения границ публичного сервитута



Масштаб 1: 1500

Используемые условные знаки и обозначения:

- - обозначение границы кадастрового квартала по сведениям ЕГРН
- - обозначение границы земельного участка по сведениям ЕГРН
- - обозначение границы публичного сервитута
- - обозначение объекта электросетевого хозяйства
- обозначение границы охранной зоны
- 2 - обозначение характерной точки публичного сервитута
- 36:34:0000000 — обозначение номера кадастрового квартала
- 36:34:100014:525 — обозначение номера земельного участка
- Городской округ город Воронеж - обозначение муниципального образования

1

2