


ОПИСАНИЕ МЕСТОПОЛОЖЕНИЯ ГРАНИЦ ПУБЛИЧНОГО СЕРВИТУТА

Публичный сервитут для размещения и дальнейшей эксплуатации объекта электросетевого хозяйства
ВЛ 110 КВ 5,6 ТЭЦ-1 ПС 14, местоположение: Воронежская область, город Воронеж
(наименование объекта)

Схема расположения границ публичного сервитута

Основной лист

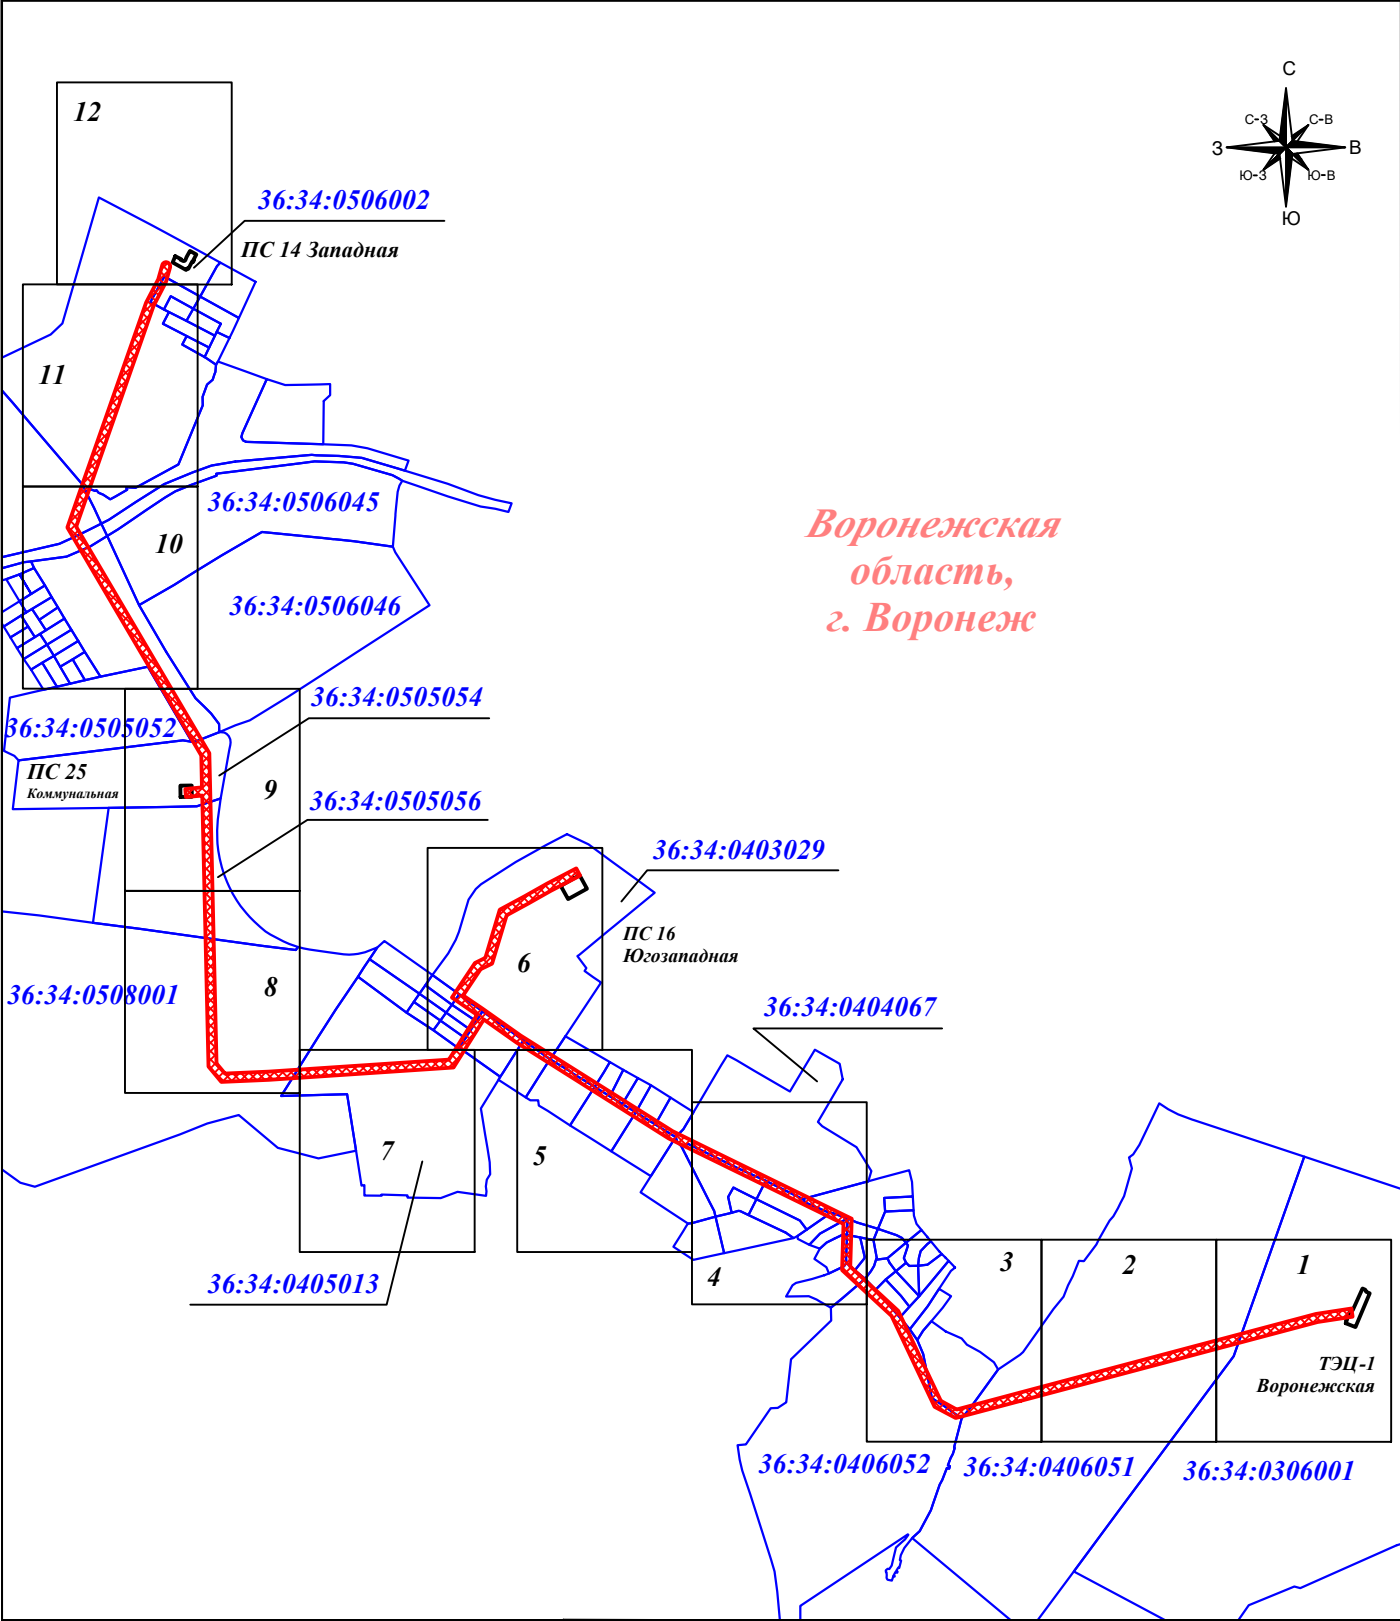

Масштаб 1: 40 000

Условные знаки и обозначения:

- 1 - характерная точка зоны публичного сервитута
- : 11 - номер земельного участка
- 39:16:010522 - номер кадастрового квартала
- 9 ☉ - опора линии электропередачи.
- граница публичного сервитута
- граница земельного участка
- граница кадастрового квартала
- граница муниципального района
- линия электропередачи

Подпись



Тульников С.Г.

Дата: 4 мая 2024г.


Место для оттиска печати (при наличии) лица, составившего описание местоположения границ объекта

ОПИСАНИЕ МЕСТОПОЛОЖЕНИЯ ГРАНИЦ ПУБЛИЧНОГО СЕРВИТУТА

Публичный сервитут для размещения и дальнейшей эксплуатации объекта электросетевого хозяйства
ВЛ 110 КВ 5,6 ТЭЦ-1 ПС 14, местоположение: Воронежская область, город Воронеж
(наименование объекта)

Схема расположения границ публичного сервитута

Выносной лист №1

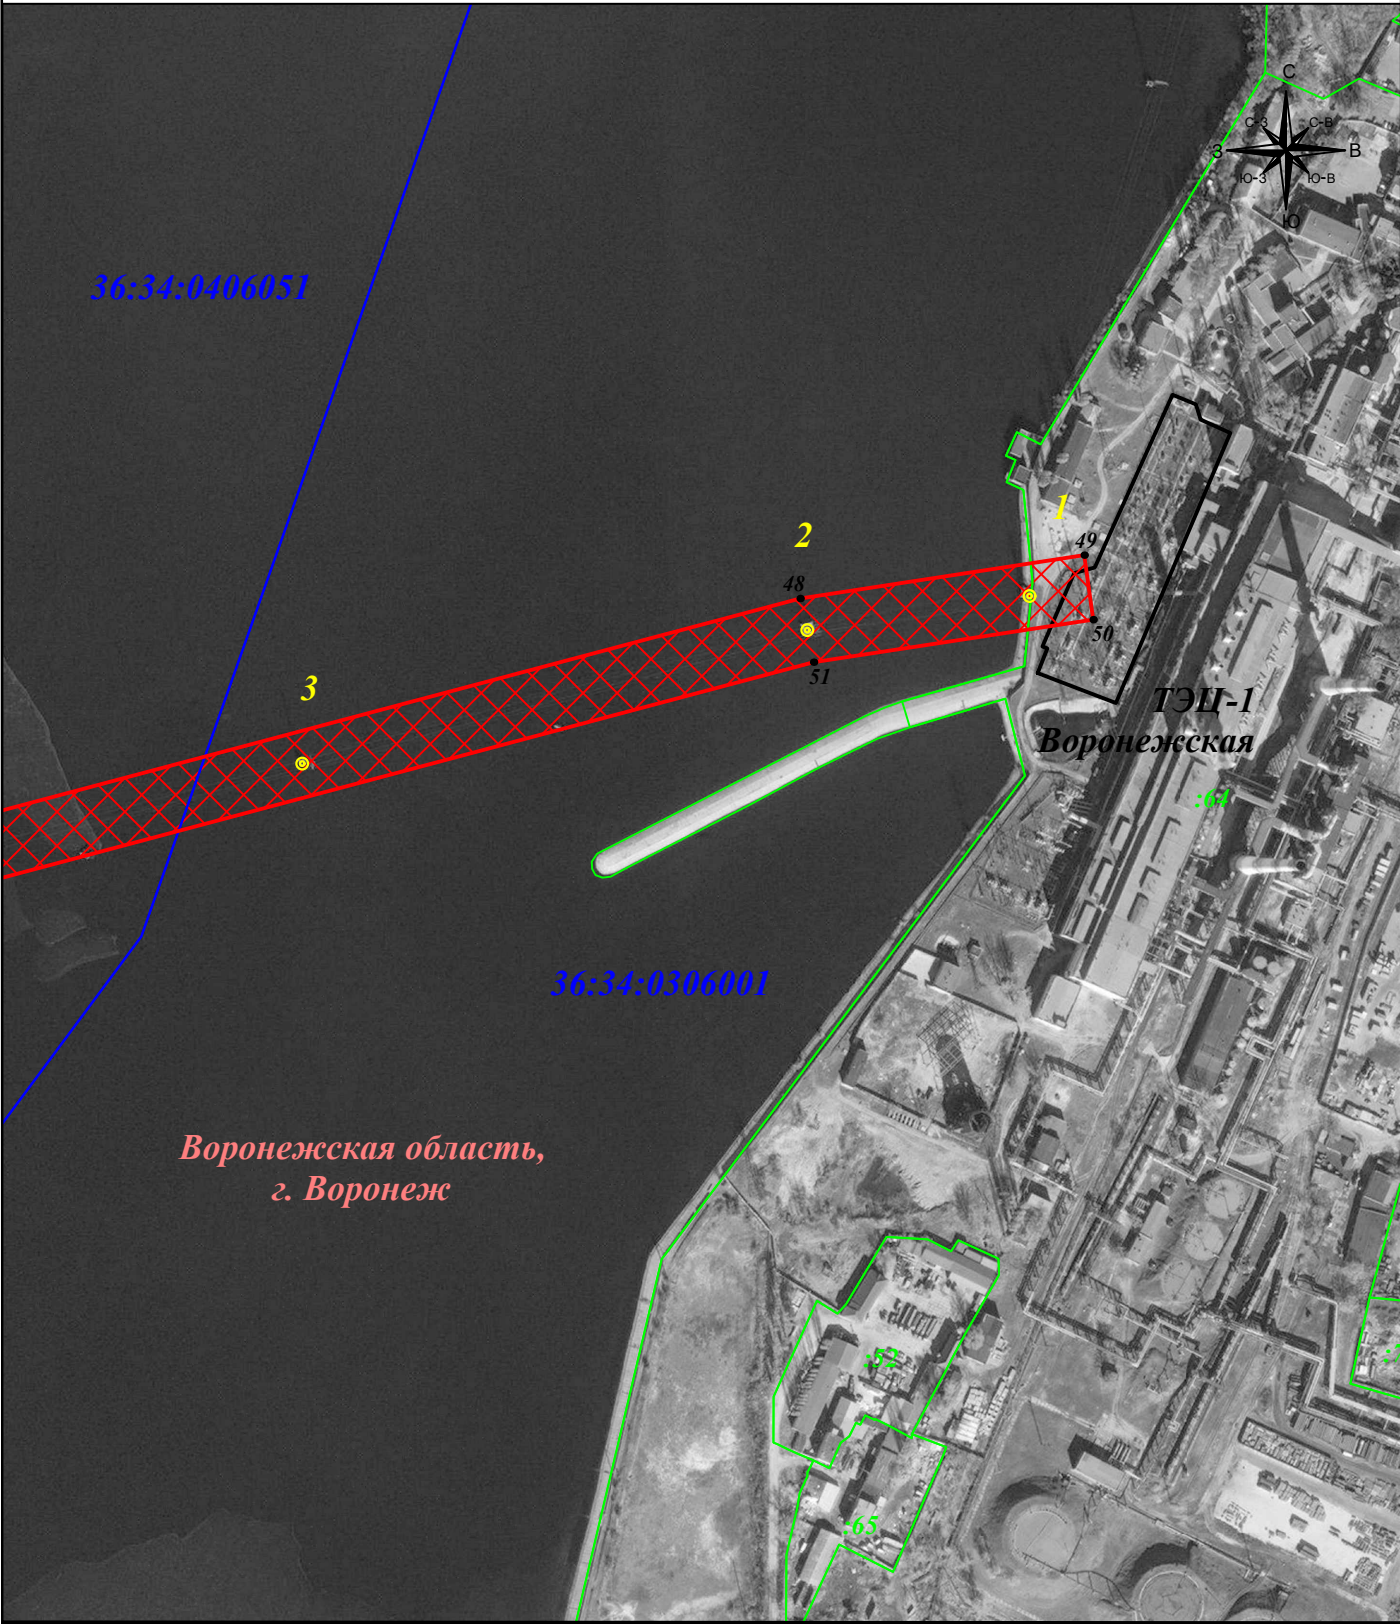

Масштаб 1: 5 000

Условные знаки и обозначения:

- 1 - характерная точка зоны публичного сервитута
- :11 - номер земельного участка
- 39:16:010522 - номер кадастрового квартала
- 9 ☉ - опора линии электропередачи
- (red) - граница публичного сервитута
- (green) - граница земельного участка
- (blue) - граница кадастрового квартала
- (pink) - граница муниципального района
- (purple) - линия электропередачи

Подпись



Тулников С.Г.

Дата: 4 мая 2024г.


Место для оттиска печати (при наличии) лица,
составившего описание местоположения границ объекта

ОПИСАНИЕ МЕСТОПОЛОЖЕНИЯ ГРАНИЦ ПУБЛИЧНОГО СЕРВИТУТА

Публичный сервитут для размещения и дальнейшей эксплуатации объекта электросетевого хозяйства
ВЛ 110 КВ 5,6 ТЭЦ-1 ПС 14, местоположение: Воронежская область, город Воронеж
(наименование объекта)

Схема расположения границ публичного сервитута

Выносной лист №2

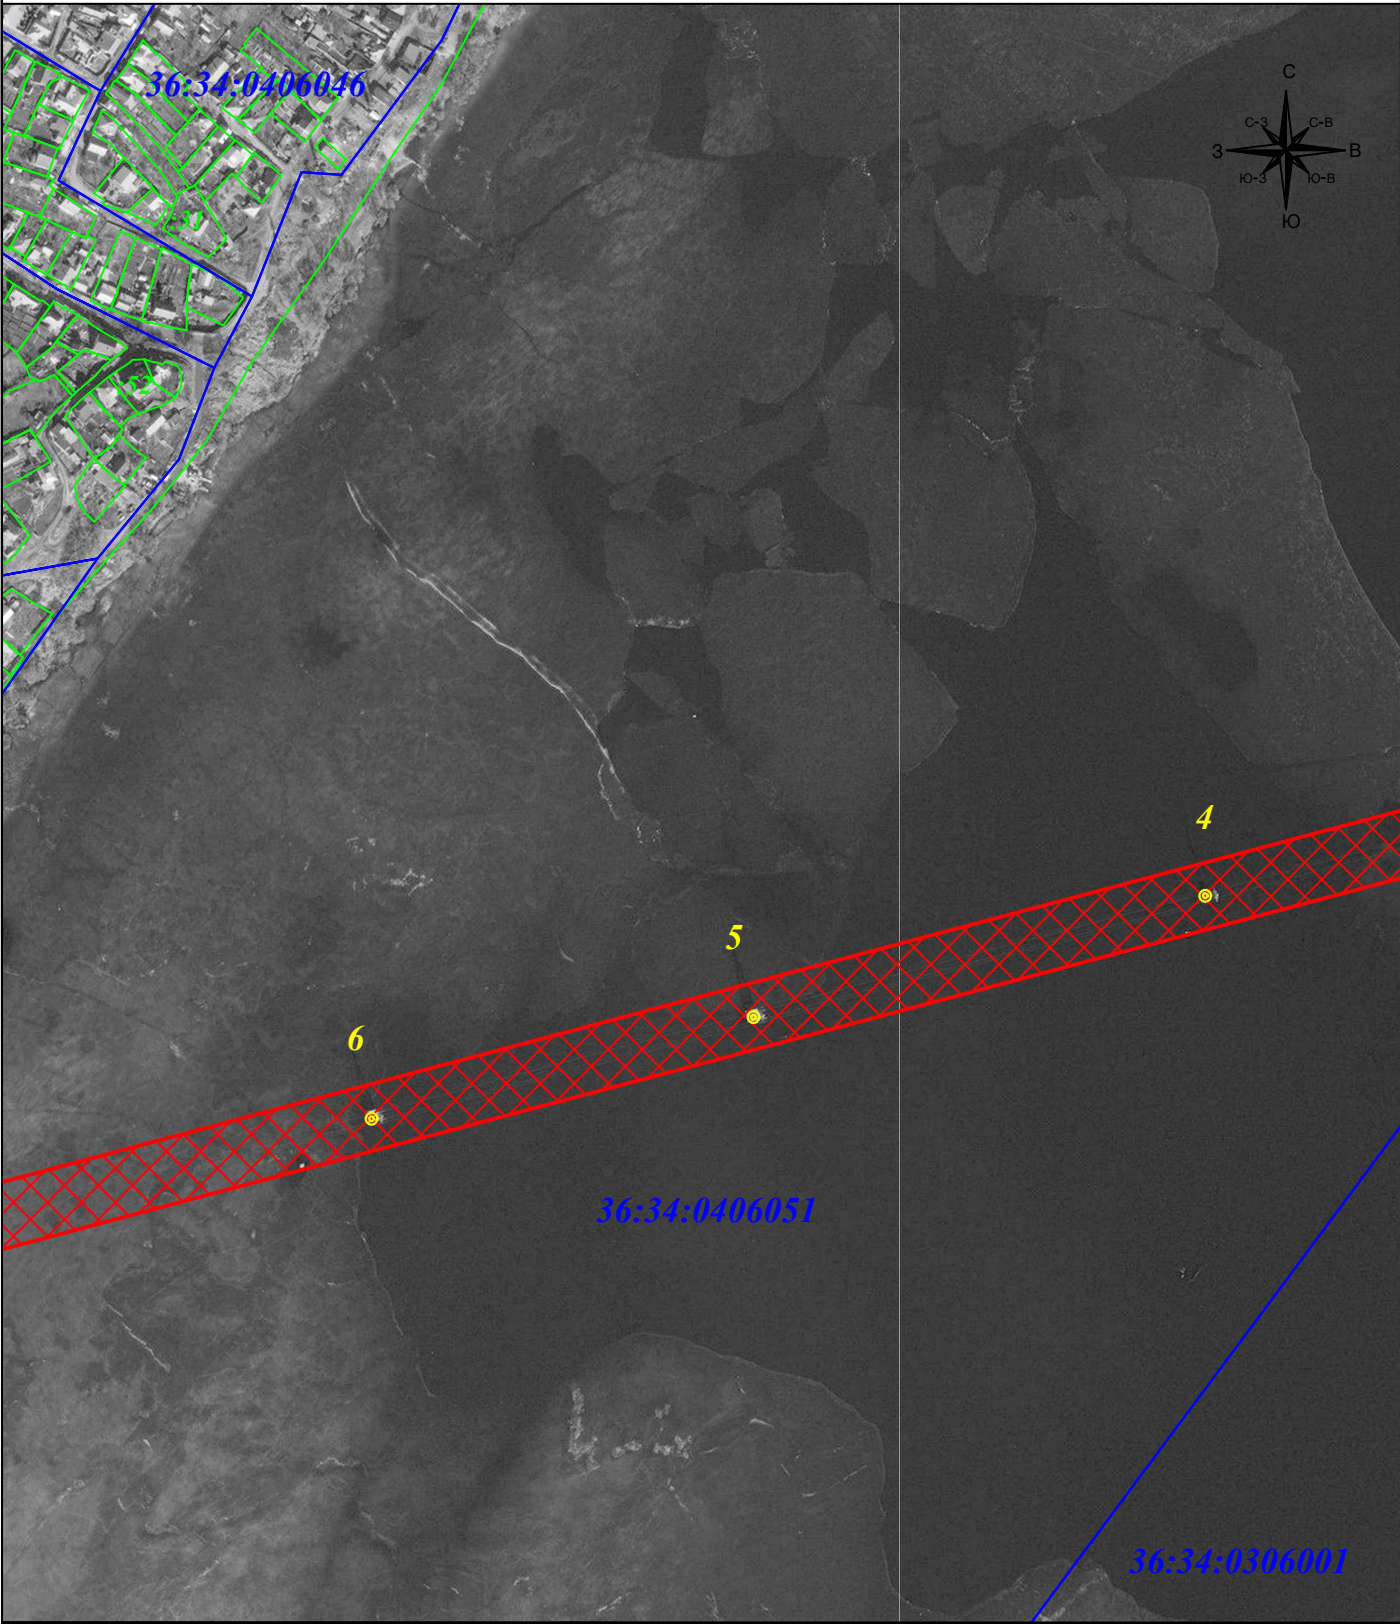

Масштаб 1: 5 000

Условные знаки и обозначения:

- 1 - характерная точка зоны публичного сервитута
- 39:16:010522 - номер земельного участка
- 9 - номер кадастрового квартала
- 9 - опора линии электропередачи
- - граница публичного сервитута
- - граница земельного участка
- - граница кадастрового квартала
- - граница муниципального района
- - линия электропередачи



Подпись

Тульников С.Г.
Дата: 4 мая 2024г.

Место для оттиска печати (при наличии) лица,
составившего описание местоположения границ объекта

ОПИСАНИЕ МЕСТОПОЛОЖЕНИЯ ГРАНИЦ ПУБЛИЧНОГО СЕРВИТУТА

Публичный сервитут для размещения и дальнейшей эксплуатации объекта электросетевого хозяйства
ВЛ 110 КВ 5,6 ТЭЦ-1 ПС 14, местоположение: Воронежская область, город Воронеж
(наименование объекта)

Схема расположения границ публичного сервитута

Выносной лист №3



Масштаб 1: 5 000

Условные знаки и обозначения:

- 1 - характерная точка зоны публичного сервитута
- : 11 - номер земельного участка
- 39:16:010522 - номер кадастрового квартала
- 9 ● - опора линии электропередачи.
- (red) - граница публичного сервитута
- (green) - граница земельного участка
- (blue) - граница кадастрового квартала
- (pink) - граница муниципального района
- (purple) - линия электропередачи



Подпись _____ Тульников С.Г.
Дата: 4 мая 2024г.


Место для оттиска печати (при наличии) лица,
составившего описание местоположения границ объекта

ОПИСАНИЕ МЕСТОПОЛОЖЕНИЯ ГРАНИЦ ПУБЛИЧНОГО СЕРВИТУТА

Публичный сервитут для размещения и дальнейшей эксплуатации объекта электросетевого хозяйства
ВЛ 110 КВ 5,6 ТЭЦ-1 ПС 14, местоположение: Воронежская область, город Воронеж
(наименование объекта)

Схема расположения границ публичного сервитута

Выносной лист №4

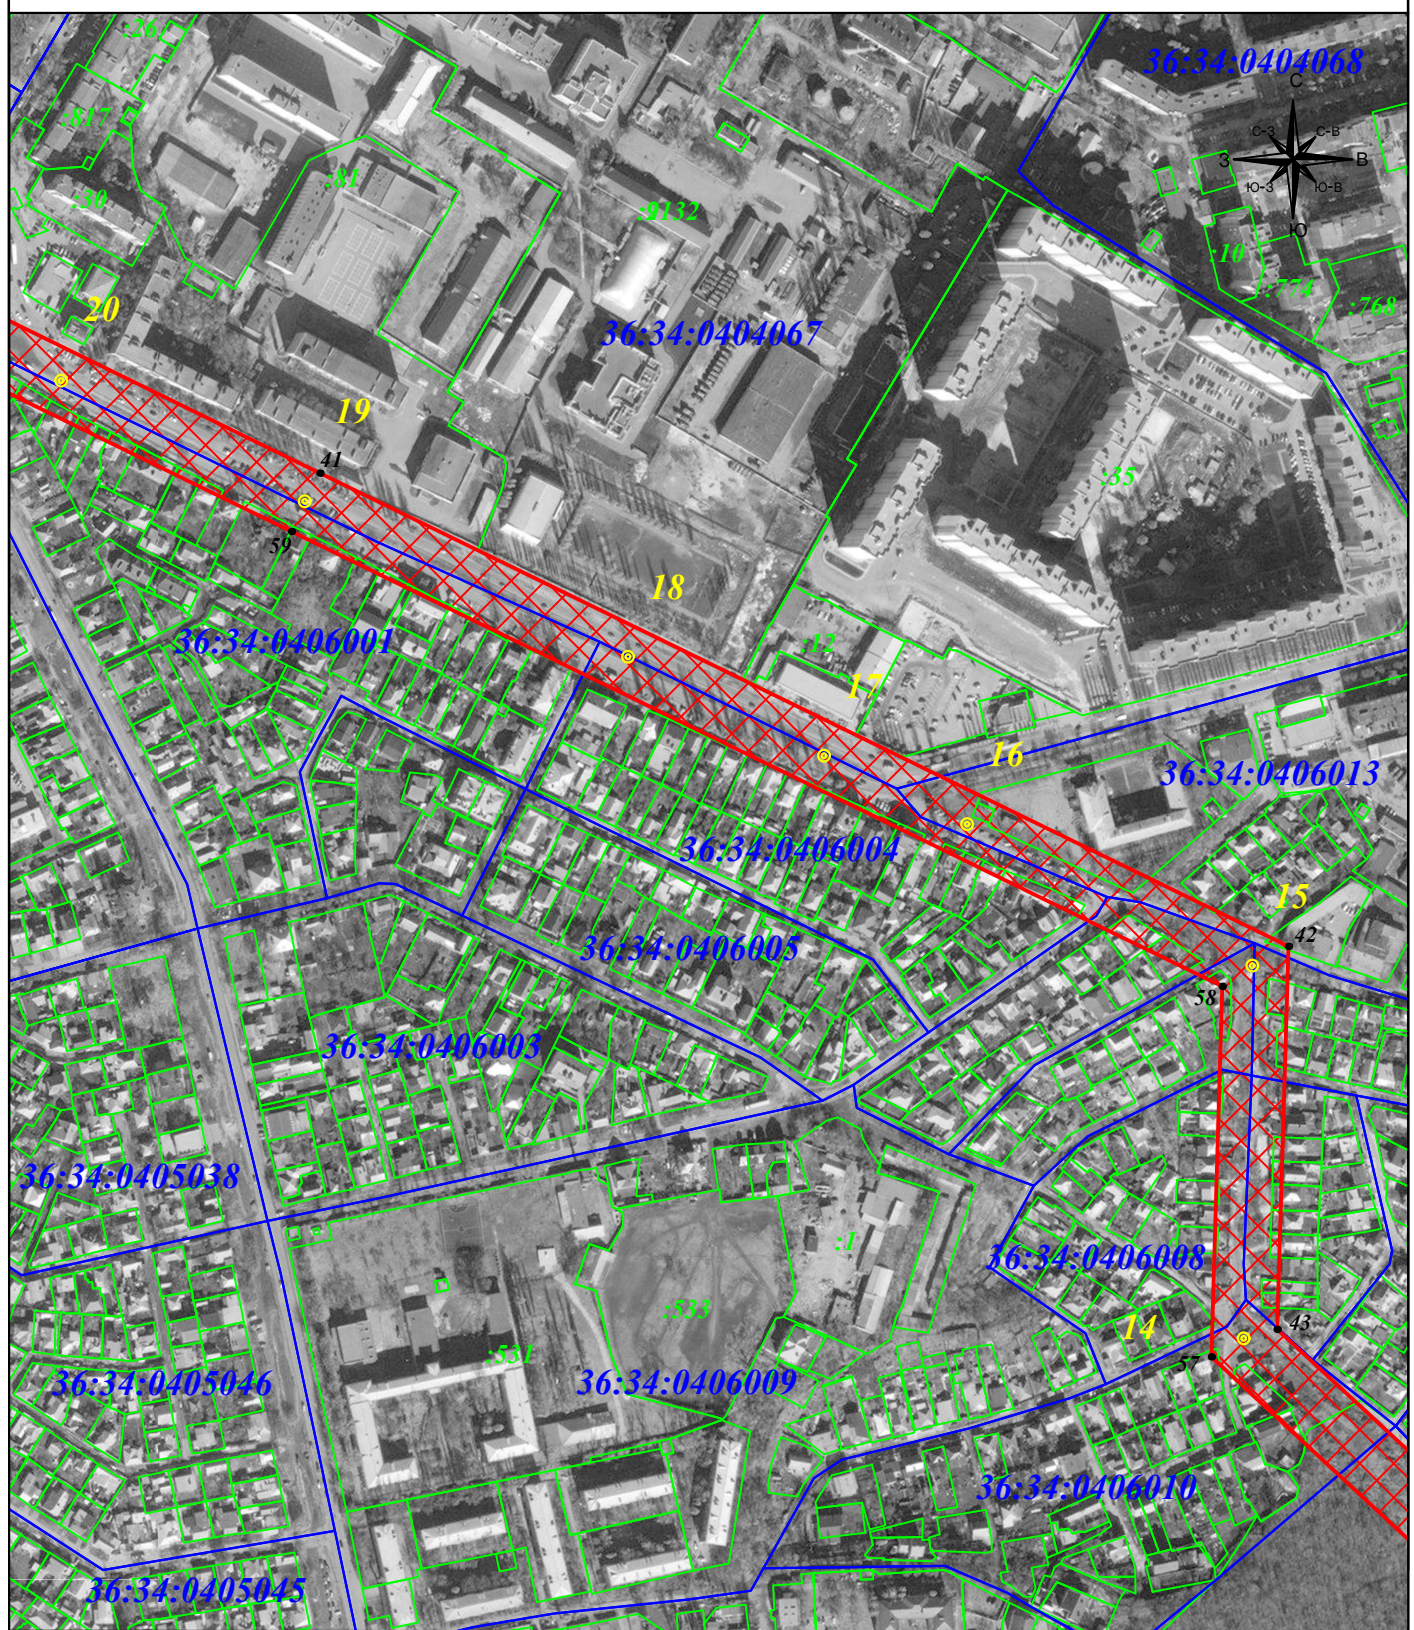

Масштаб 1: 5 000

Подпись
Тульников С.Г.
Дата: 4 мая 2024г.
Место для оттиска печати (при наличии) лица,
составившего описание местоположения границ объекта



Условные знаки и обозначения:

- 1 - характерная точка зоны публичного сервитута
- : 11 - номер земельного участка
- 39:16:010522 - номер кадастрового квартала
- 9 ● - опора линии электропередачи.
- (red hatched) - граница публичного сервитута
- (green) - граница земельного участка
- (blue) - граница кадастрового квартала
- (red) - граница муниципального района
- (purple) - линия электропередачи

ОПИСАНИЕ МЕСТОПОЛОЖЕНИЯ ГРАНИЦ ПУБЛИЧНОГО СЕРВИТУТА

Публичный сервитут для размещения и дальнейшей эксплуатации объекта электросетевого хозяйства
ВЛ 110 кВ 5,6 ТЭЦ-1 ПС 14, местоположение: Воронежская область, город Воронеж
(наименование объекта)

Схема расположения границ публичного сервитута

Выносной лист №6



Масштаб 1: 5 000

Подпись



Тульников С.Г.
Дата: 4 мая 2024г.

Место для оттиска печати (при наличии) лица,
составившего описание местоположения границ объекта

Условные знаки и обозначения:


- 1 - характеристическая точка зоны публичного сервитута
- :11 - номер земельного участка
- 39:16:010522 - номер кадастрового квартала
- 9 ● - опора линии электропередачи.
- (red) - граница публичного сервитута
- (green) - граница земельного участка
- (blue) - граница кадастрового квартала
- (pink) - граница муниципального района
- (purple) - линия электропередачи

ОПИСАНИЕ МЕСТОПОЛОЖЕНИЯ ГРАНИЦ ПУБЛИЧНОГО СЕРВИТУТА

Публичный сервитут для размещения и дальнейшей эксплуатации объекта электросетевого хозяйства
ВЛ 110 КВ 5,6 ТЭЦ-1 ПС 14, местоположение: Воронежская область, город Воронеж
(наименование объекта)

Схема расположения границ публичного сервитута

Выносной лист №7

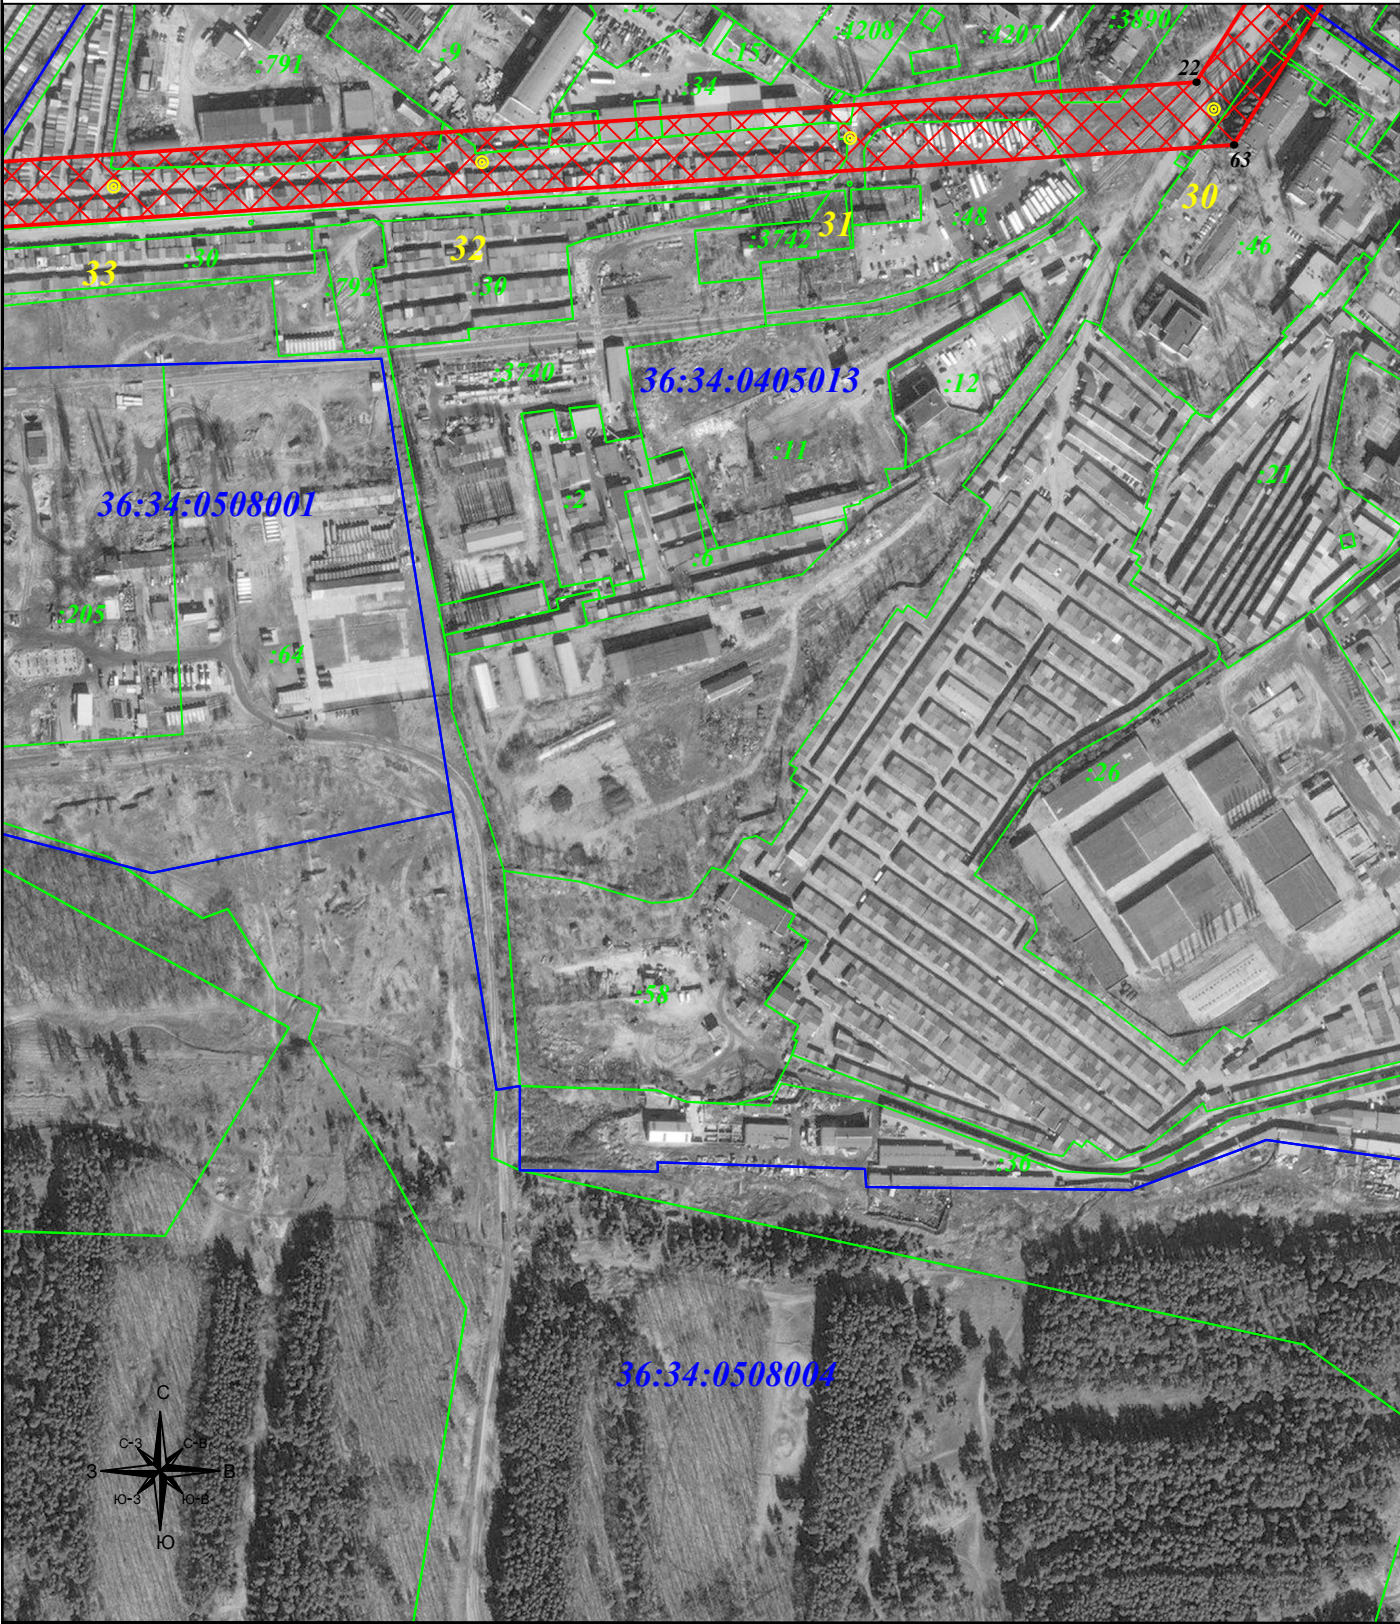

Масштаб 1: 5 000

Условные знаки и обозначения:

- 1 - характерная точка зоны публичного сервитута
- :11 - номер земельного участка
- 39:16:010522 - номер кадастрового квартала
- 9 ☉ - опора линии электропередачи.
- граница публичного сервитута
- граница земельного участка
- граница кадастрового квартала
- граница муниципального района
- линия электропередачи



Подпись Тульников С.Г.
Дата: 4 мая 2024г.


Место для оттиска печати (при наличии) лица,
составившего описание местоположения границ объекта

ОПИСАНИЕ МЕСТОПОЛОЖЕНИЯ ГРАНИЦ ПУБЛИЧНОГО СЕРВИТУТА

Публичный сервитут для размещения и дальнейшей эксплуатации объекта электросетевого хозяйства
ВЛ 110 КВ 5,6 ТЭЦ-1 ПС 14, местоположение: Воронежская область, город Воронеж
(наименование объекта)

Схема расположения границ публичного сервитута

Выносной лист №8

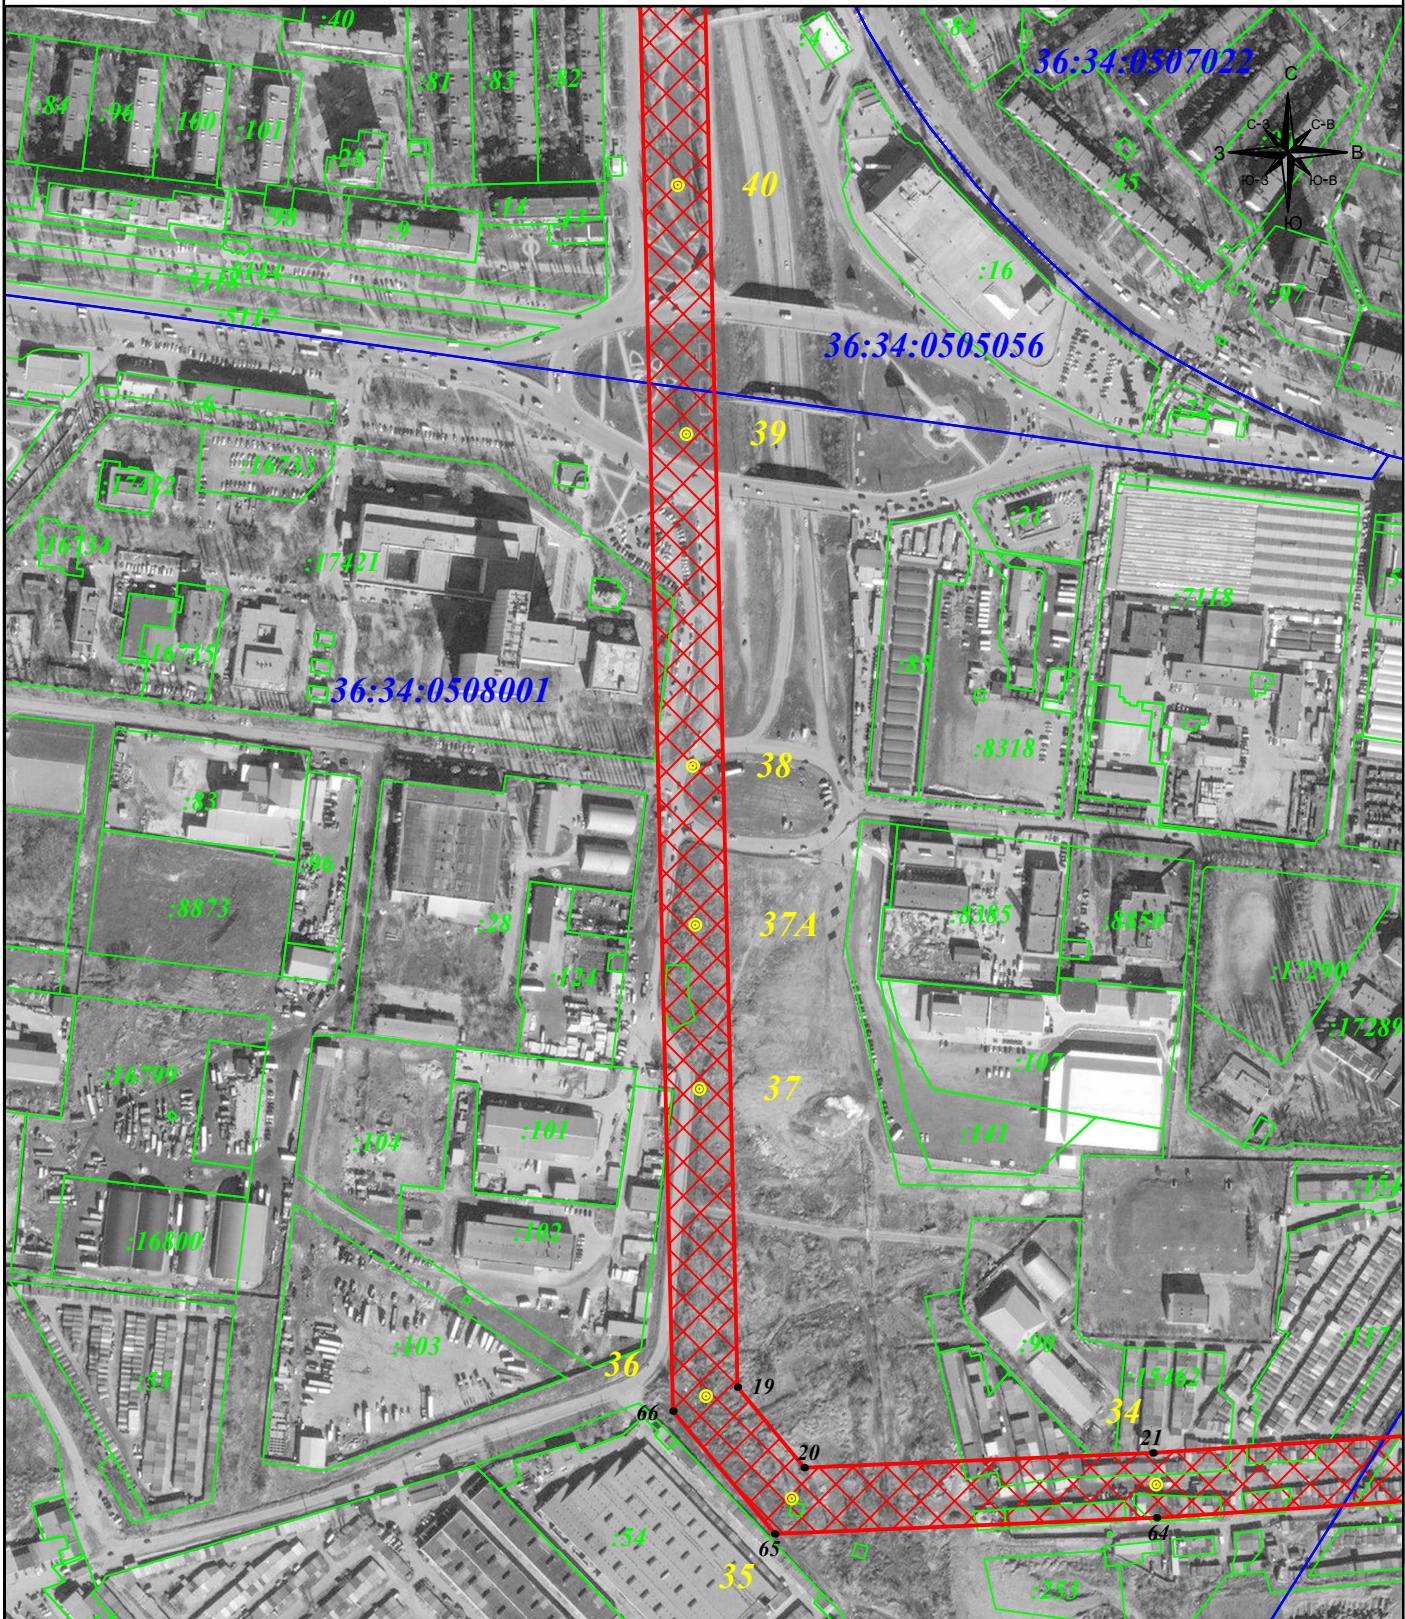

Масштаб 1: 5 000

Условные знаки и обозначения:

- 1 - характерная точка зоны публичного сервитута
- :11 - номер земельного участка
- 39:16:010522 - номер кадастрового квартала
- 9 ⊙ - опора линии электропередачи.
- (красная) - граница публичного сервитута
- (зеленая) - граница земельного участка
- (синяя) - граница кадастрового квартала
- (розовая) - граница муниципального района
- (фиолетовая) - линия электропередачи

Подпись



Тулников С.Г.
Дата: 4 мая 2024г.

Место для оттиска печати (при наличии) лица,
составившего описание местоположения границ объекта

ОПИСАНИЕ МЕСТОПОЛОЖЕНИЯ ГРАНИЦ ПУБЛИЧНОГО СЕРВИТУТА

Публичный сервитут для размещения и дальнейшей эксплуатации объекта электросетевого хозяйства
ВЛ 110 КВ 5,6 ТЭЦ-1 ПС 14, местоположение: Воронежская область, город Воронеж
(наименование объекта)

Схема расположения границ публичного сервитута

Выносной лист №9



Масштаб 1: 5 000

Условные знаки и обозначения:

- 1 - характерная точка зоны публичного сервитута
- :11 - номер земельного участка
- 39:16:010522 - номер кадастрового квартала
- 9 ● - опора линии электропередачи.
- (red) - граница публичного сервитута
- (green) - граница земельного участка
- (blue) - граница кадастрового квартала
- (pink) - граница муниципального района
- (pink) - линия электропередачи

Подпись



Тульников С.Г.

Дата: 4 мая 2024г.


Место для оттиска печати (при наличии) лица,
составившего описание местоположения границ объекта

ОПИСАНИЕ МЕСТОПОЛОЖЕНИЯ ГРАНИЦ ПУБЛИЧНОГО СЕРВИТУТА

Публичный сервитут для размещения и дальнейшей эксплуатации объекта электросетевого хозяйства
ВЛ 110 кВ 5,6 ТЭЦ-1 ПС 14, местоположение: Воронежская область, город Воронеж
(наименование объекта)

Схема расположения границ публичного сервитута

Выносной лист №10

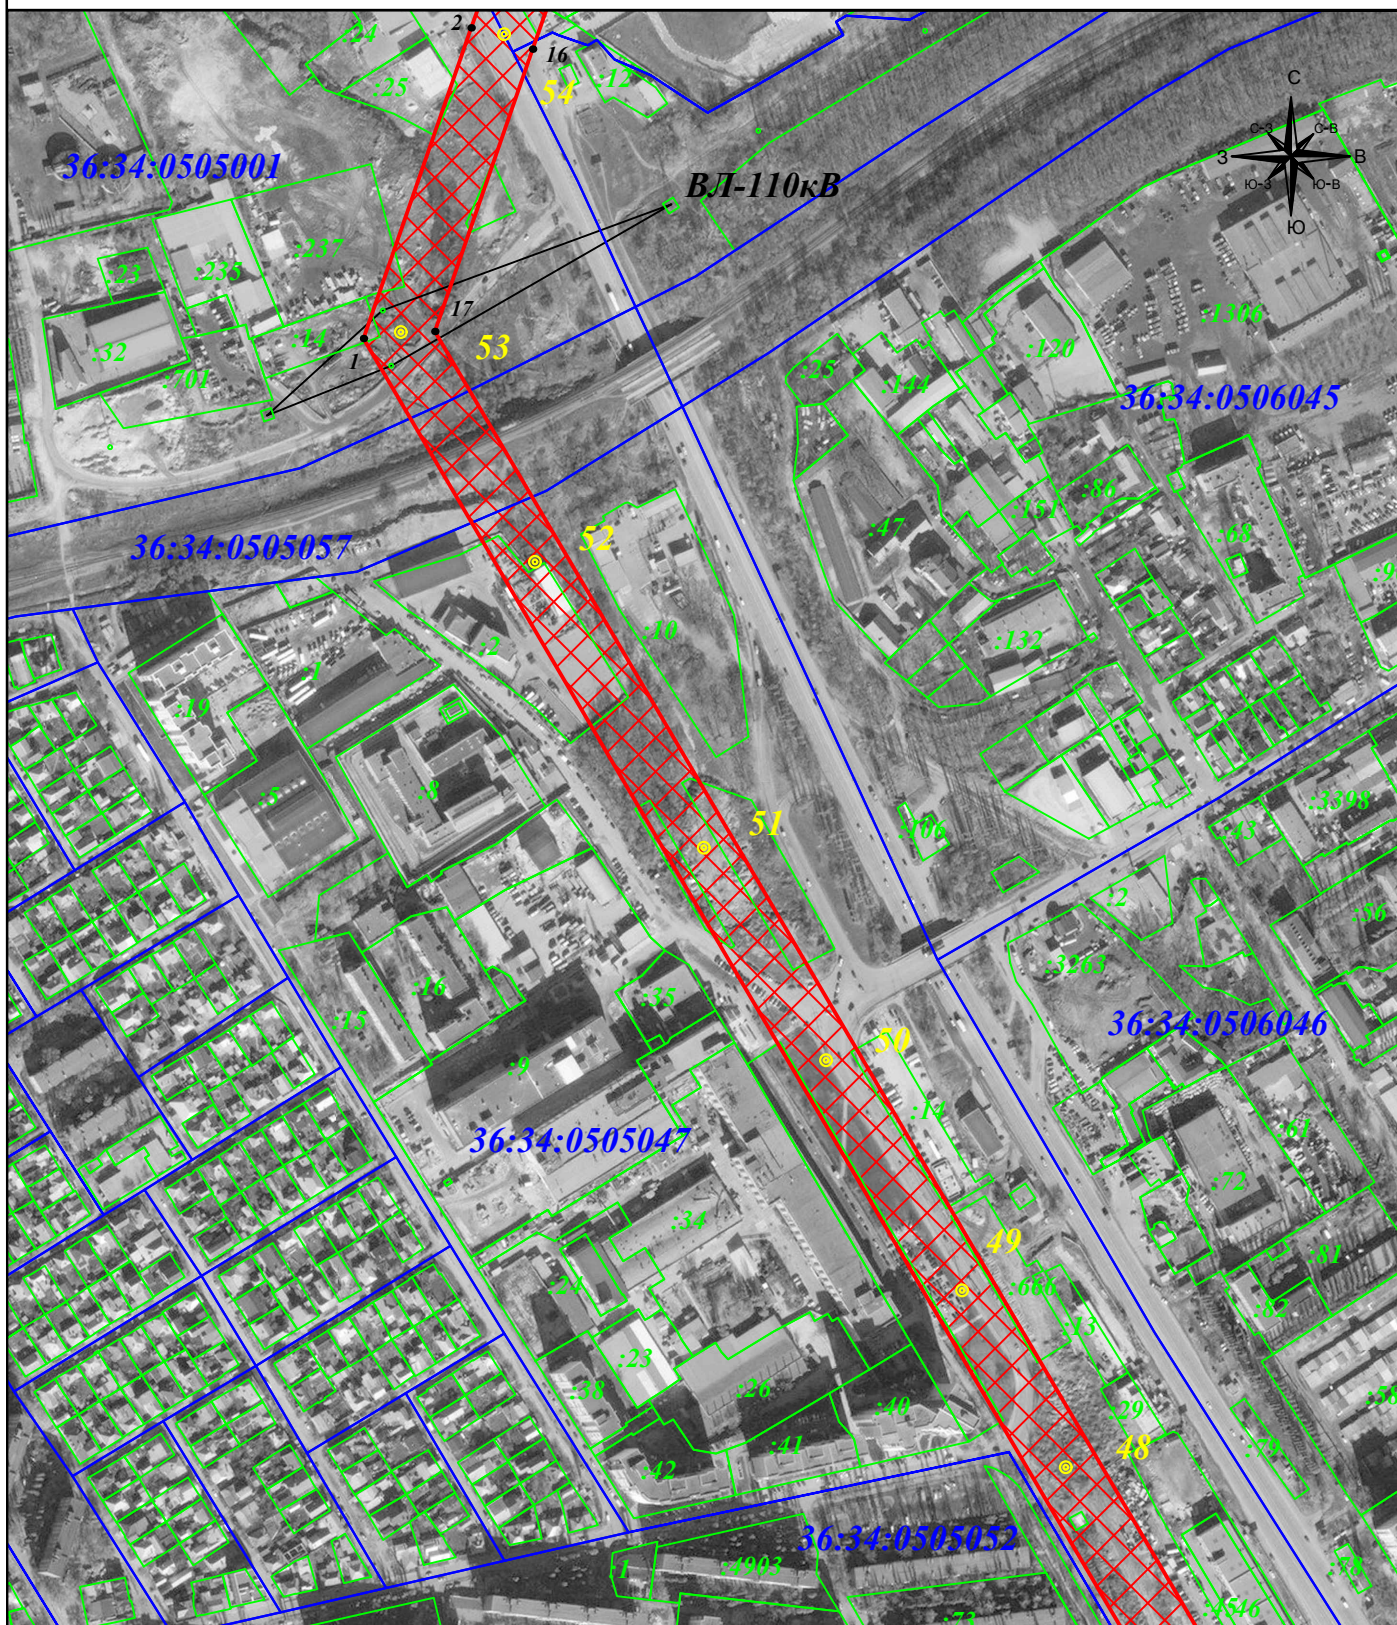

Масштаб 1: 5 000

Условные знаки и обозначения:

- 1 - характерная точка зоны публичного сервитута
- :11 - номер земельного участка
- 39:16:010522 - номер кадастрового квартала
- 9 ☉ - опора линии электропередачи.
- (красная линия) - граница публичного сервитута
- (зеленая линия) - граница земельного участка
- (синяя линия) - граница кадастрового квартала
- (розовая линия) - граница муниципального района
- (фиолетовая линия) - линия электропередачи

Подпись



Тульников С.Г.

Дата: 4 мая 2024г.


Место для оттиска печати (при наличии) лица,
составившего описание местоположения границ объекта

ОПИСАНИЕ МЕСТОПОЛОЖЕНИЯ ГРАНИЦ ПУБЛИЧНОГО СЕРВИТУТА

Публичный сервитут для размещения и дальнейшей эксплуатации объекта электросетевого хозяйства
ВЛ 110 КВ 5,6 ТЭЦ-1 ПС 14, местоположение: Воронежская область, город Воронеж
(наименование объекта)

Схема расположения границ публичного сервитута

Выносной лист №11

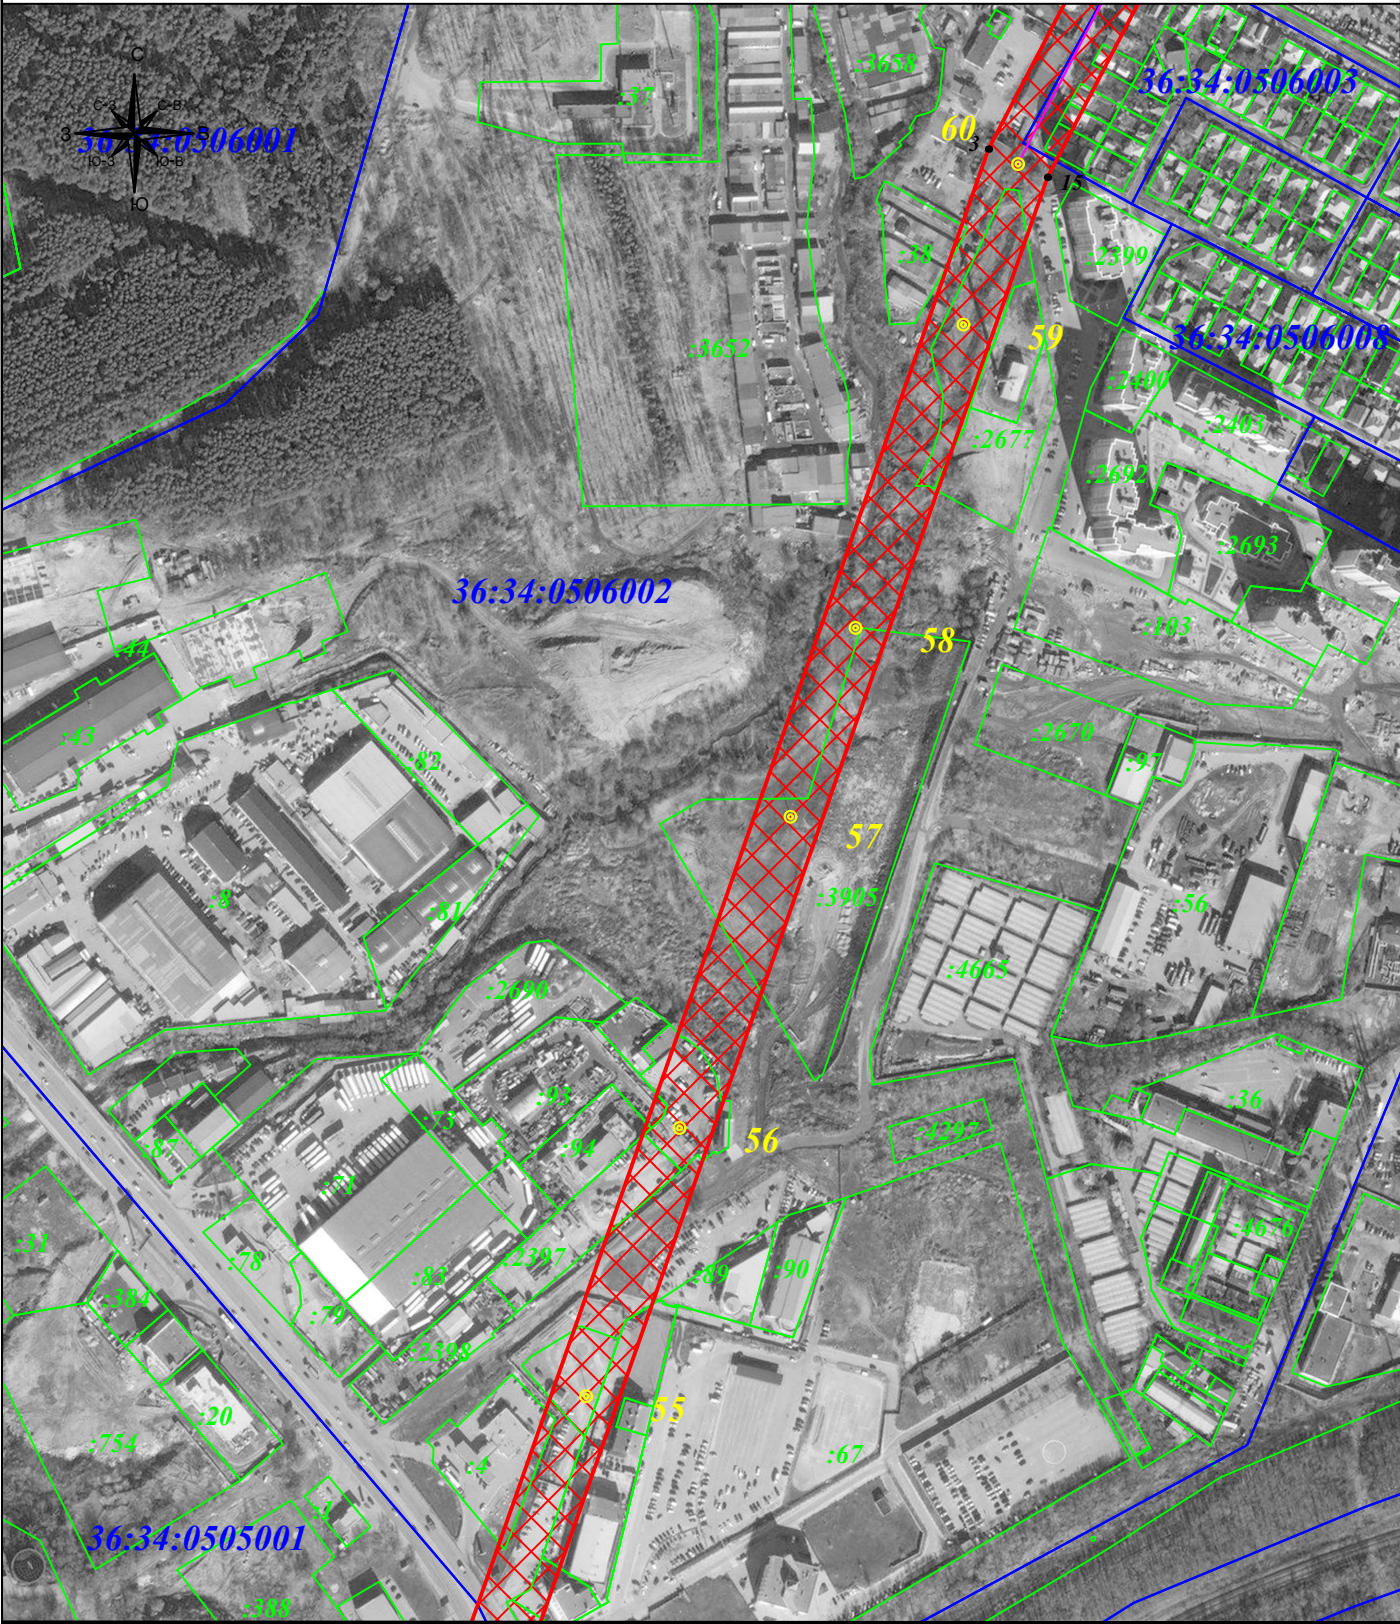

Масштаб 1: 5 000

Подпись

Место для оттиска печати (при наличии) лица,
составившего описание местоположения границ объекта

Тульников С.Г.
Дата: 4 мая 2024г.

Условные знаки и обозначения:

- 1 - характерная точка зоны публичного сервитута
- :11 - номер земельного участка
- 39:16:010522 - номер кадастрового квартала
- 9⊙ - опора линии электропередачи.
- (red cross-hatched) - граница публичного сервитута
- (green) - граница земельного участка
- (blue) - граница кадастрового квартала
- (red) - граница муниципального района
- (purple) - линия электропередачи

ОПИСАНИЕ МЕСТОПОЛОЖЕНИЯ ГРАНИЦ ПУБЛИЧНОГО СЕРВИТУТА

Публичный сервитут для размещения и дальнейшей эксплуатации объекта электросетевого хозяйства
ВЛ 110 КВ 5,6 ТЭЦ-1 ПС 14, местоположение: Воронежская область, город Воронеж
(наименование объекта)

Схема расположения границ публичного сервитута

Выносной лист №12



Масштаб 1: 5 000

Условные знаки и обозначения:

- 1 - характерная точка зоны публичного сервитута
- :11 - номер земельного участка
- 39:16:010522 - номер кадастрового квартала
- 9 ● - опора линии электропередачи.
- граница публичного сервитута
- граница земельного участка
- граница кадастрового квартала
- граница муниципального района
- линия электропередачи

Подпись



Тульников С.Г.

Дата: 4 мая 2024г.

Место для оттиска печати (при наличии) лица,
составившего описание местоположения границ объекта