

ОПИСАНИЕ МЕСТОПОЛОЖЕНИЯ ГРАНИЦ

публичного сервитута Воздушная линия от РП-23


(наименование объекта, местоположение границ которого описано)

Раздел 1

Сведения об объекте


Сведения об объекте		
№ п/п	Характеристики объекта	Описание характеристик
1	2	3
1	Местоположение объекта	Воронежская обл. г.Воронеж ул.Олеко Дундича д.17р
2	Площадь объекта +/- величина погрешности определения площади (Р +/- Дельта Р)	1858 м2 +/-9 м2
3	Иные характеристики объекта	Публичный сервитут для использования земельных участков в целях эксплуатации объекта энергетики местного значения – инженерного сооружения Воздушная линия от РП-23 сроком действия 49 лет в интересах Акционерного общества ” ВОРОНЕЖСКАЯ ГОРЭЛЕКТРОСЕТЬ ”

Местоположение публичного сервитута: Воронежская обл. г.Воронеж ул.Олеко Дундича д.17р			
Система координат		МСК-36, зона 1	
Метод определения координат		Геодезический	
Обозначение характерных точек границ публичного сервитута	Координаты, м		
	Х	У	Средняя квадратическая погрешность положения характерных точек (Mt), м
1	2	3	4
1	511896.81	1294651.80	0.10
2	511898.13	1294653.09	0.10
3	511898.21	1294654.95	0.10
4	511896.89	1294658.67	0.10
5	511908.17	1294650.37	0.10
6	511908.08	1294630.34	0.10
7	511907.28	1294597.30	0.10
8	511908.11	1294595.38	0.10
9	511909.85	1294594.74	0.10
10	511911.55	1294595.48	0.10
11	511912.28	1294597.18	0.10
12	511913.08	1294630.27	0.10
13	511913.14	1294652.06	0.10
14	511912.16	1294653.63	0.10
15	511893.47	1294667.39	0.10
16	511866.53	1294691.98	0.10
17	511899.31	1294697.79	0.10
18	511912.93	1294700.07	0.10
19	511914.10	1294701.51	0.10
20	511923.19	1294730.74	0.10
21	511939.15	1294750.81	0.10
22	511962.85	1294739.69	0.10
23	511964.94	1294739.67	0.10
24	511966.23	1294741.01	0.10
25	511966.24	1294742.86	0.10
26	511964.97	1294744.21	0.10
27	511938.07	1294756.39	0.10
28	511936.46	1294755.47	0.10
29	511918.55	1294732.68	0.10
30	511909.78	1294704.48	0.10
31	511898.49	1294702.72	0.10
32	511860.80	1294696.04	0.10
33	511819.16	1294691.66	0.10
34	511790.16	1294687.42	0.10
35	511789.25	1294685.81	0.10
36	511784.50	1294650.74	0.10
37	511785.11	1294648.74	0.10
38	511786.77	1294647.91	0.10
39	511788.55	1294648.45	0.10
40	511789.46	1294650.06	0.10
41	511793.95	1294683.24	0.10
42	511819.75	1294686.69	0.10
43	511860.23	1294690.94	0.10
44	511889.66	1294664.08	0.10
45	511893.49	1294653.27	0.10
46	511894.95	1294651.78	0.10
1	511896.81	1294651.80	0.10

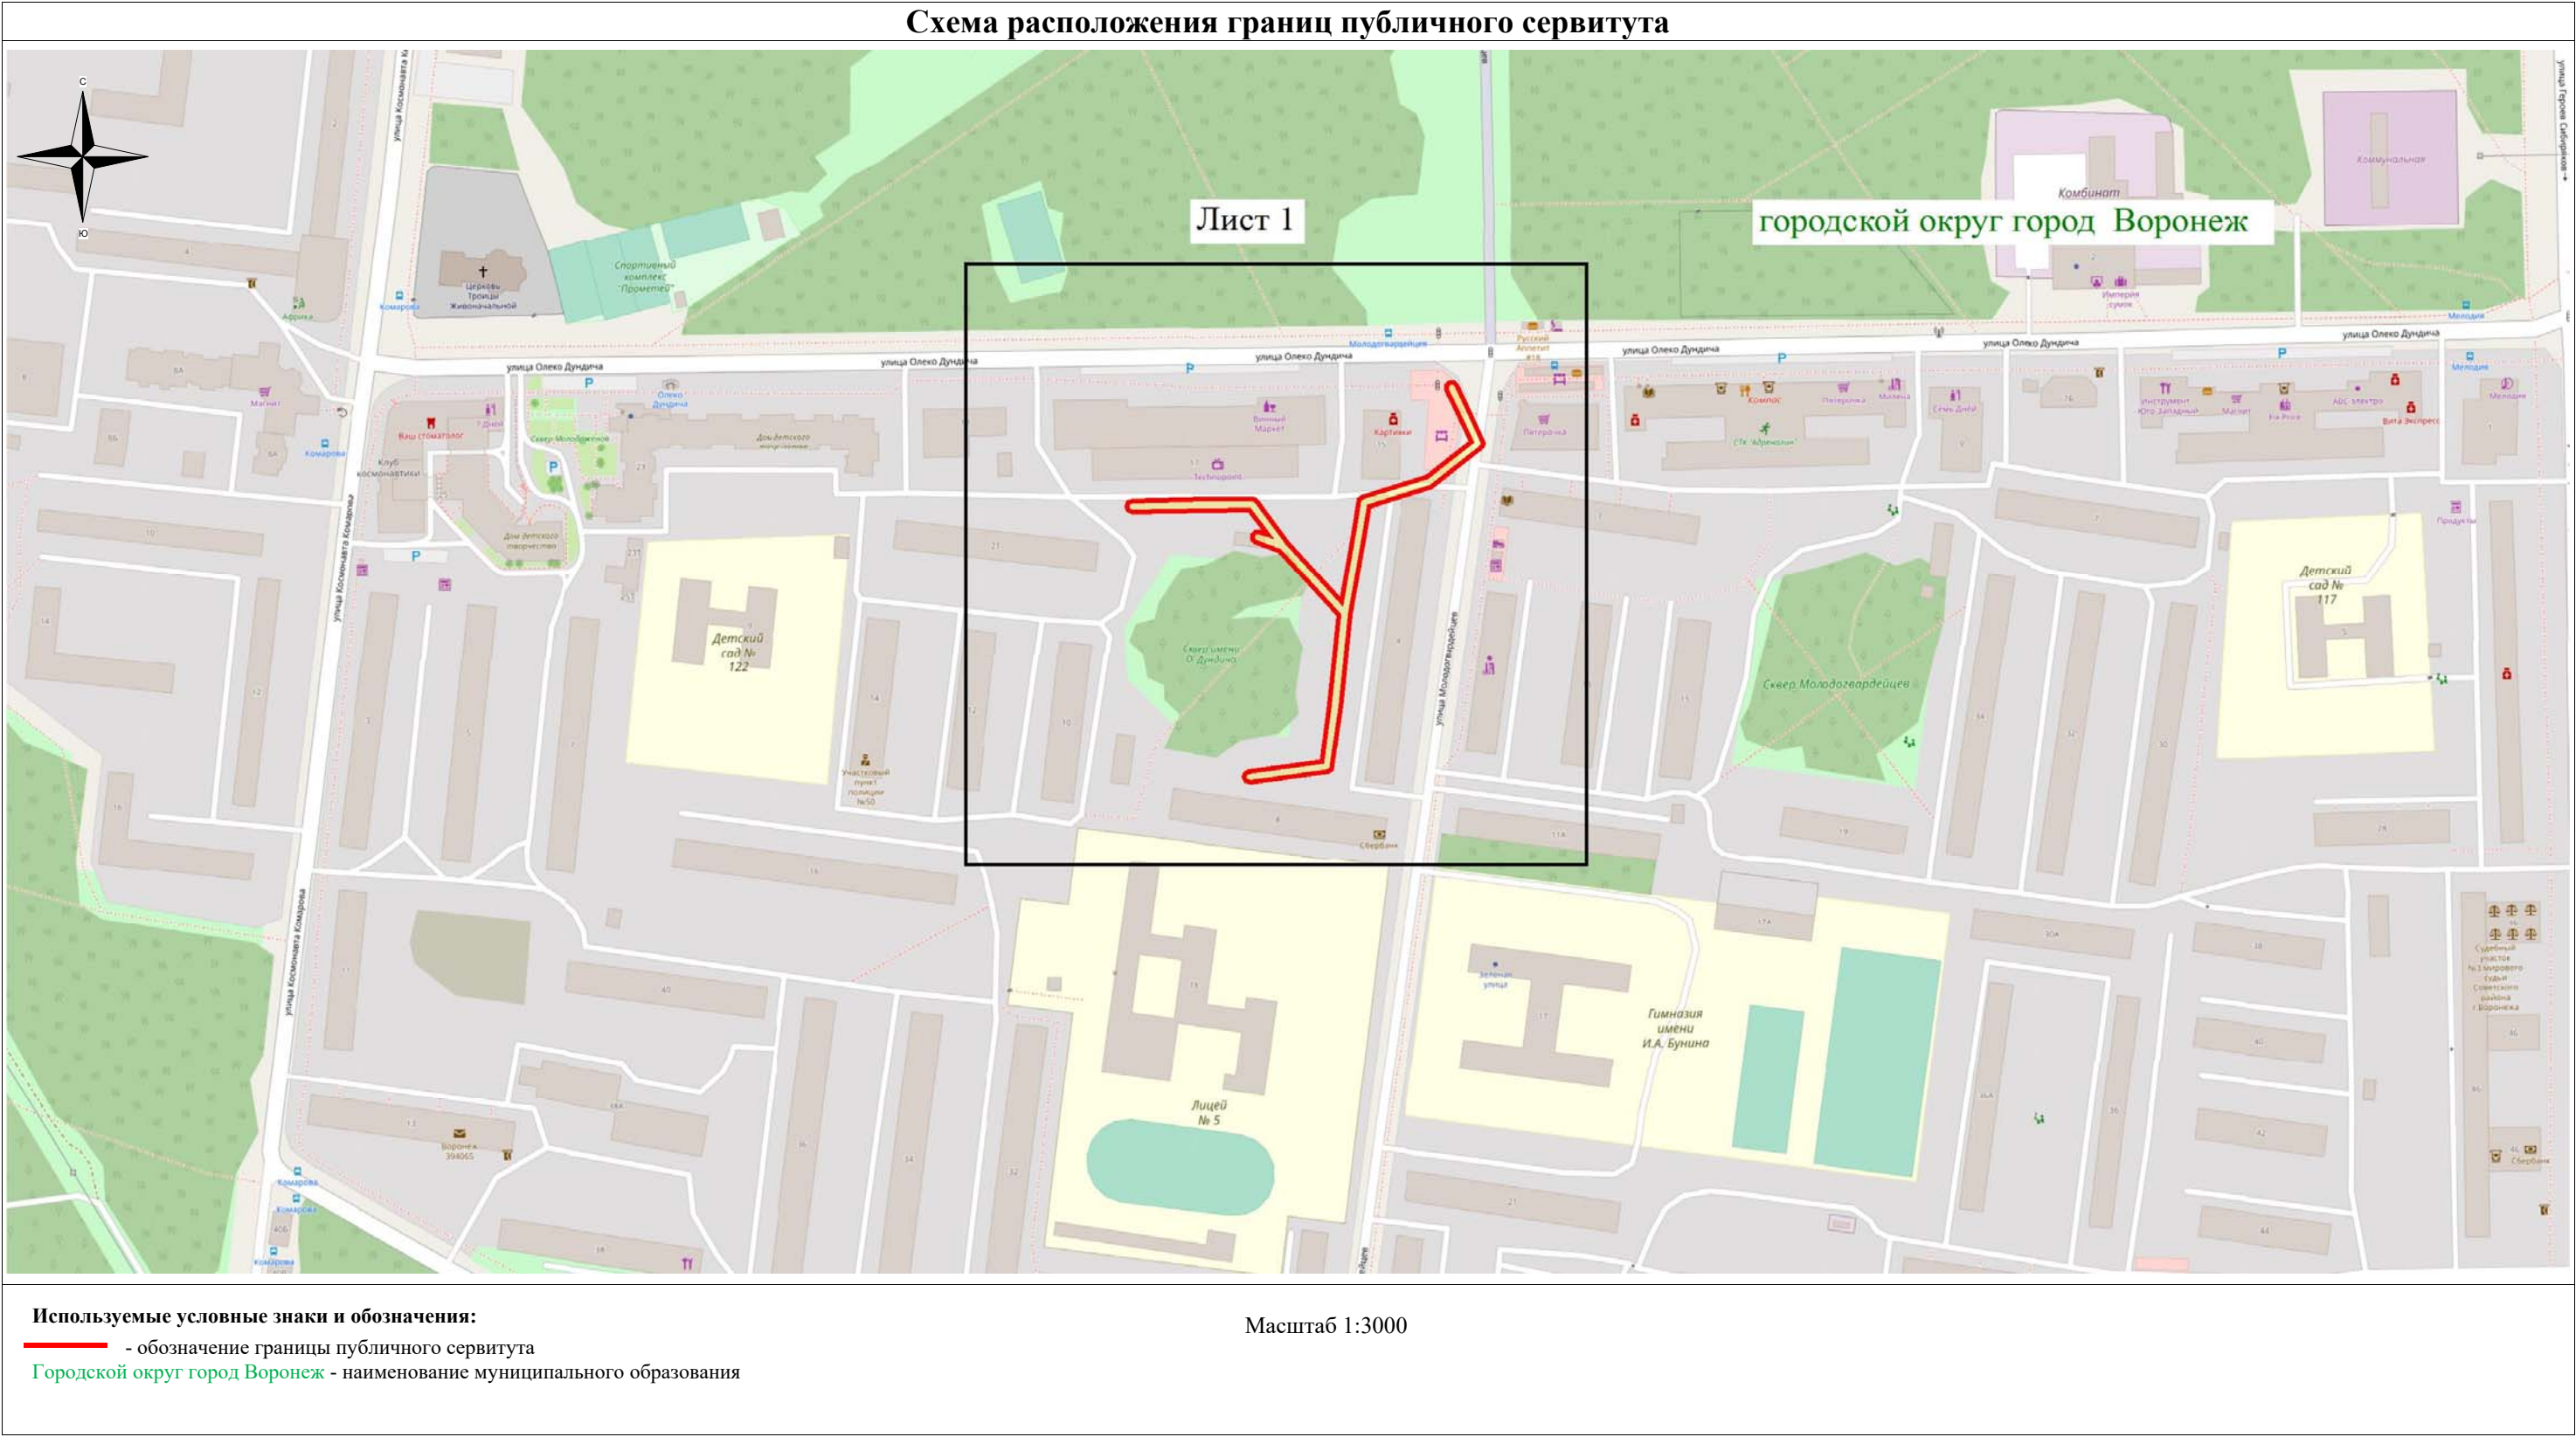

Руководитель управления
имущественных и земельных отношений

Схема расположения границ публичного сервитута

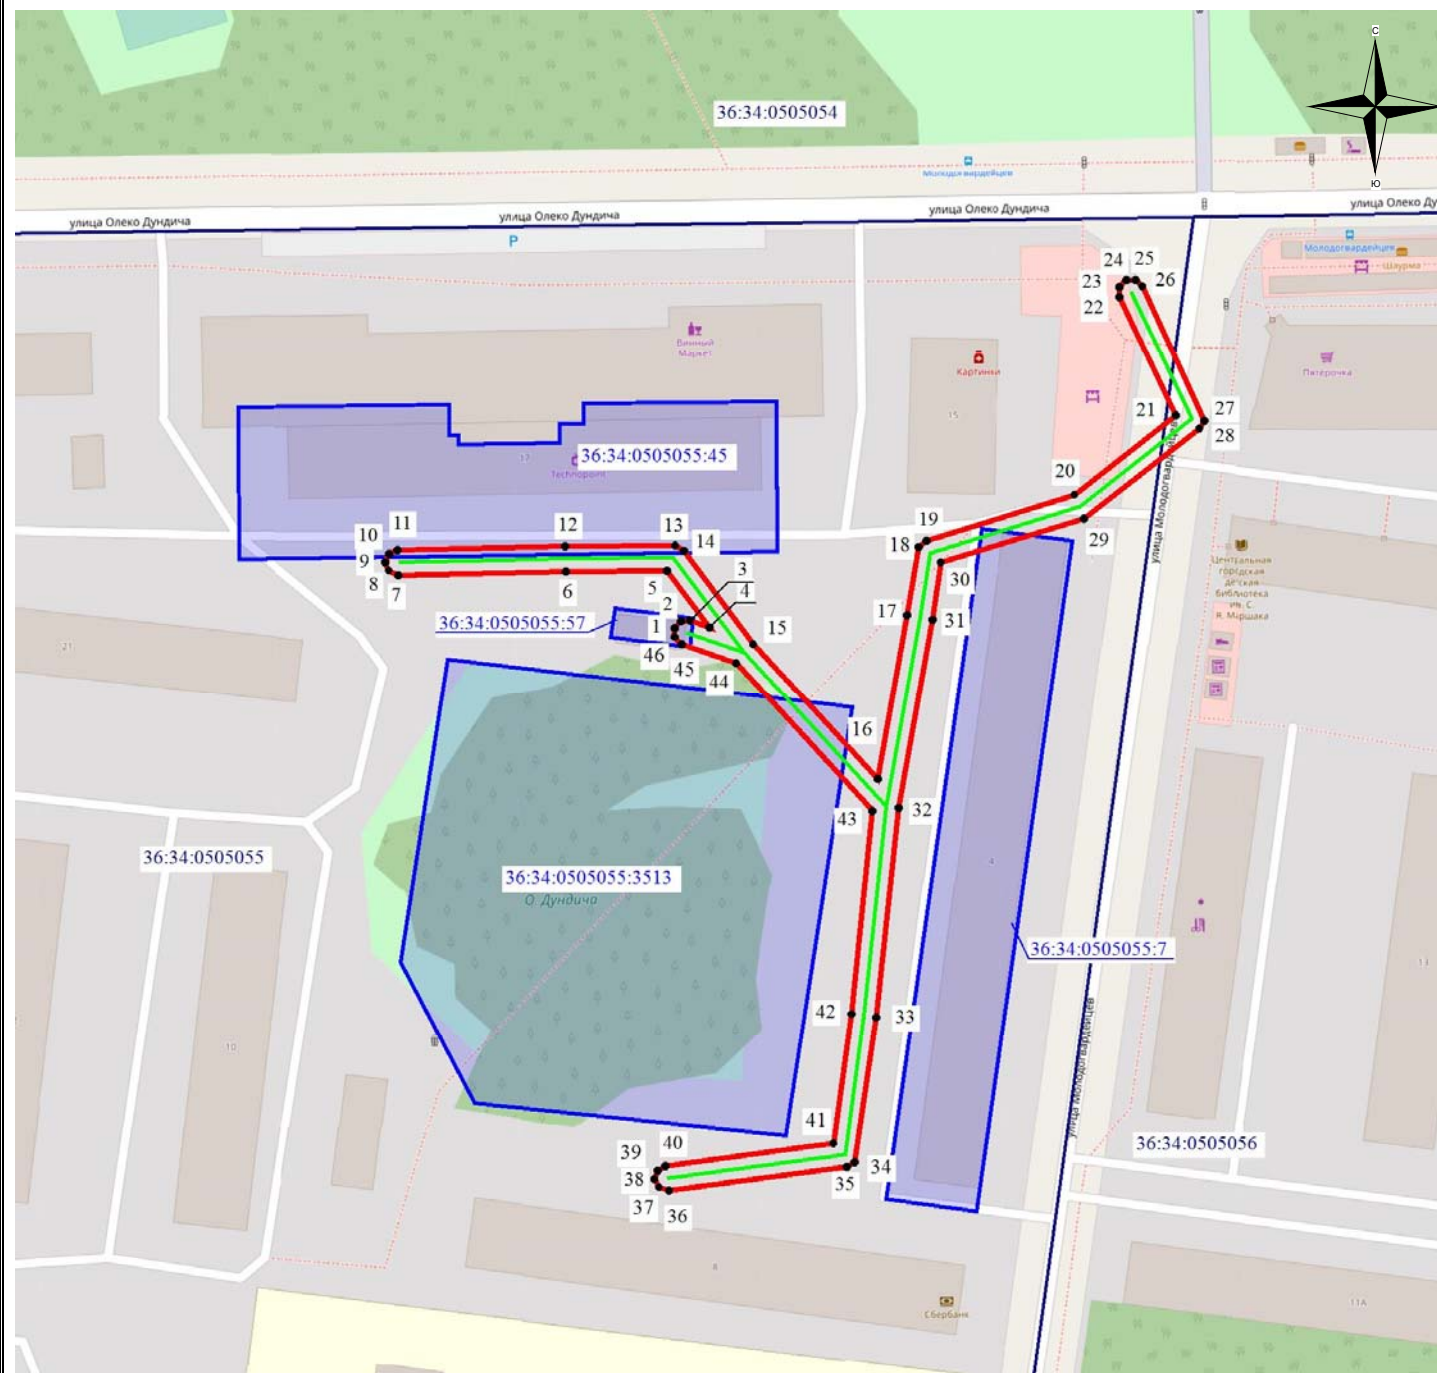

Масштаб 1: 1500

Используемые условные знаки и обозначения:

- - обозначение границы кадастрового квартала по сведениям ЕГРН
- - обозначение границы земельного участка по сведениям ЕГРН
- - обозначение границы публичного сервитута
- - обозначение объекта электросетевого хозяйства
- обозначение границы охранной зоны
- 2 - обозначение характерной точки публичного сервитута
- 36:34:0000000** — обозначение номера кадастрового квартала
- 36:34:100014:525** — обозначение номера земельного участка
- Городской округ город Воронеж** - обозначение муниципального образования

1