

ОПИСАНИЕ МЕСТОПОЛОЖЕНИЯ ГРАНИЦ

публичного сервитута Кабельная линия РП-34 ТП-1063

(наименование объекта, местоположение границ которого описано)

Раздел 1

Сведения об объекте

Сведения об объекте		
№ п/п	Характеристики объекта	Описание характеристик
1	2	3
1	Местоположение объекта	Воронежская область, г. Воронеж, Ломоносова ул.,105р - ул. Ломоносова, 114с
2	Площадь объекта +/- величина погрешности определения площади (Р +/- Дельта Р)	2126 м2 +/-9 м2
3	Иные характеристики объекта	Публичный сервитут для использования земельных участков в целях эксплуатации объекта энергетики местного значения – инженерного сооружения Капельная линия РП-34 ТП-1063 сроком действия 49 лет в интересах Акционерного общества " ВОРОНЕЖСКАЯ ГОРЭЛЕКТРОСЕТЬ "

Местоположение публичного сервитута: Воронежская область, г. Воронеж, Ломоносова ул.,105р - ул. Ломоносова, 114с			
Система координат		МСК-36, зона 1	
Метод определения координат		Геодезический	
Обозначение характерных точек границ публичного сервитута	Координаты, м		
	X	Y	Средняя квадратическая погрешность положения характерных точек (Mt), м
1	2	3	4
1	520117.13	1299599.96	0.10
2	520117.31	1299599.26	0.10
3	520117.98	1299598.86	0.10
4	520118.74	1299599.06	0.10
5	520119.11	1299599.74	0.10
6	520119.83	1299606.45	0.10
7	520120.15	1299607.09	0.10
8	520127.84	1299605.78	0.10
9	520140.53	1299602.49	0.10
10	520161.35	1299600.12	0.10
11	520172.11	1299600.56	0.10
12	520194.97	1299599.24	0.10
13	520244.37	1299599.83	0.10
14	520253.57	1299598.11	0.10
15	520254.47	1299598.40	0.10
16	520267.99	1299612.55	0.10
17	520284.21	1299615.26	0.10
18	520291.71	1299617.74	0.10
19	520299.49	1299622.05	0.10
20	520300.00	1299622.82	0.10
21	520304.47	1299666.71	0.10
22	520314.31	1299788.62	0.10
23	520329.75	1299987.41	0.10
24	520338.46	1300099.71	0.10
25	520344.92	1300194.56	0.10
26	520436.21	1300191.14	0.10
27	520486.59	1300189.74	0.10
28	520534.54	1300186.58	0.10
29	520562.68	1300183.76	0.10
30	520563.46	1300184.03	0.10
31	520563.78	1300184.74	0.10
32	520563.89	1300189.98	0.10
33	520567.02	1300206.58	0.10
34	520569.55	1300225.18	0.10
35	520571.18	1300239.86	0.10
36	520569.62	1300251.54	0.10
37	520569.96	1300254.55	0.10
38	520570.63	1300254.78	0.10
39	520571.02	1300255.46	0.10
40	520570.81	1300256.21	0.10
41	520570.12	1300256.58	0.10
42	520568.70	1300256.47	0.10
43	520568.28	1300255.81	0.10
44	520567.62	1300251.44	0.10
45	520569.19	1300239.71	0.10
46	520567.57	1300225.42	0.10
47	520565.04	1300206.87	0.10
48	520561.89	1300190.09	0.10
49	520561.80	1300185.87	0.10
50	520534.71	1300188.58	0.10
51	520486.70	1300191.74	0.10
52	520436.28	1300193.14	0.10
53	520344.03	1300196.60	0.10
54	520343.34	1300196.36	0.10
55	520342.99	1300195.67	0.10
56	520336.46	1300099.86	0.10
57	520327.75	1299987.56	0.10
58	520312.31	1299788.77	0.10


1	2	3	4
59	520302.48	1299666.87	0.10
60	520298.07	1299623.54	0.10
61	520290.86	1299619.54	0.10
62	520283.68	1299617.19	0.10
63	520266.79	1299614.18	0.10
64	520253.40	1299600.17	0.10
65	520244.43	1299601.83	0.10
66	520195.02	1299601.24	0.10
67	520172.13	1299602.56	0.10
68	520161.31	1299602.12	0.10
69	520140.89	1299604.45	0.10
70	520128.19	1299607.76	0.10
71	520119.40	1299609.17	0.10
72	520118.78	1299608.71	0.10
73	520117.88	1299607.00	0.10
1	520117.13	1299599.96	0.10

The image is a cadastral map of a residential area in Voronezh, Russia. It is divided into three sheets: Лист 1, Лист 2, and Лист 3. A red line highlights a specific boundary or path across the sheets. The map shows various buildings, green spaces, and infrastructure. A compass rose is located in the top left corner.

 - обозначение границы публичного сервитута
Городской округ город Воронеж - наименование муниципального образования

Масштаб 1:5000

Схема расположения границ публичного сервитута

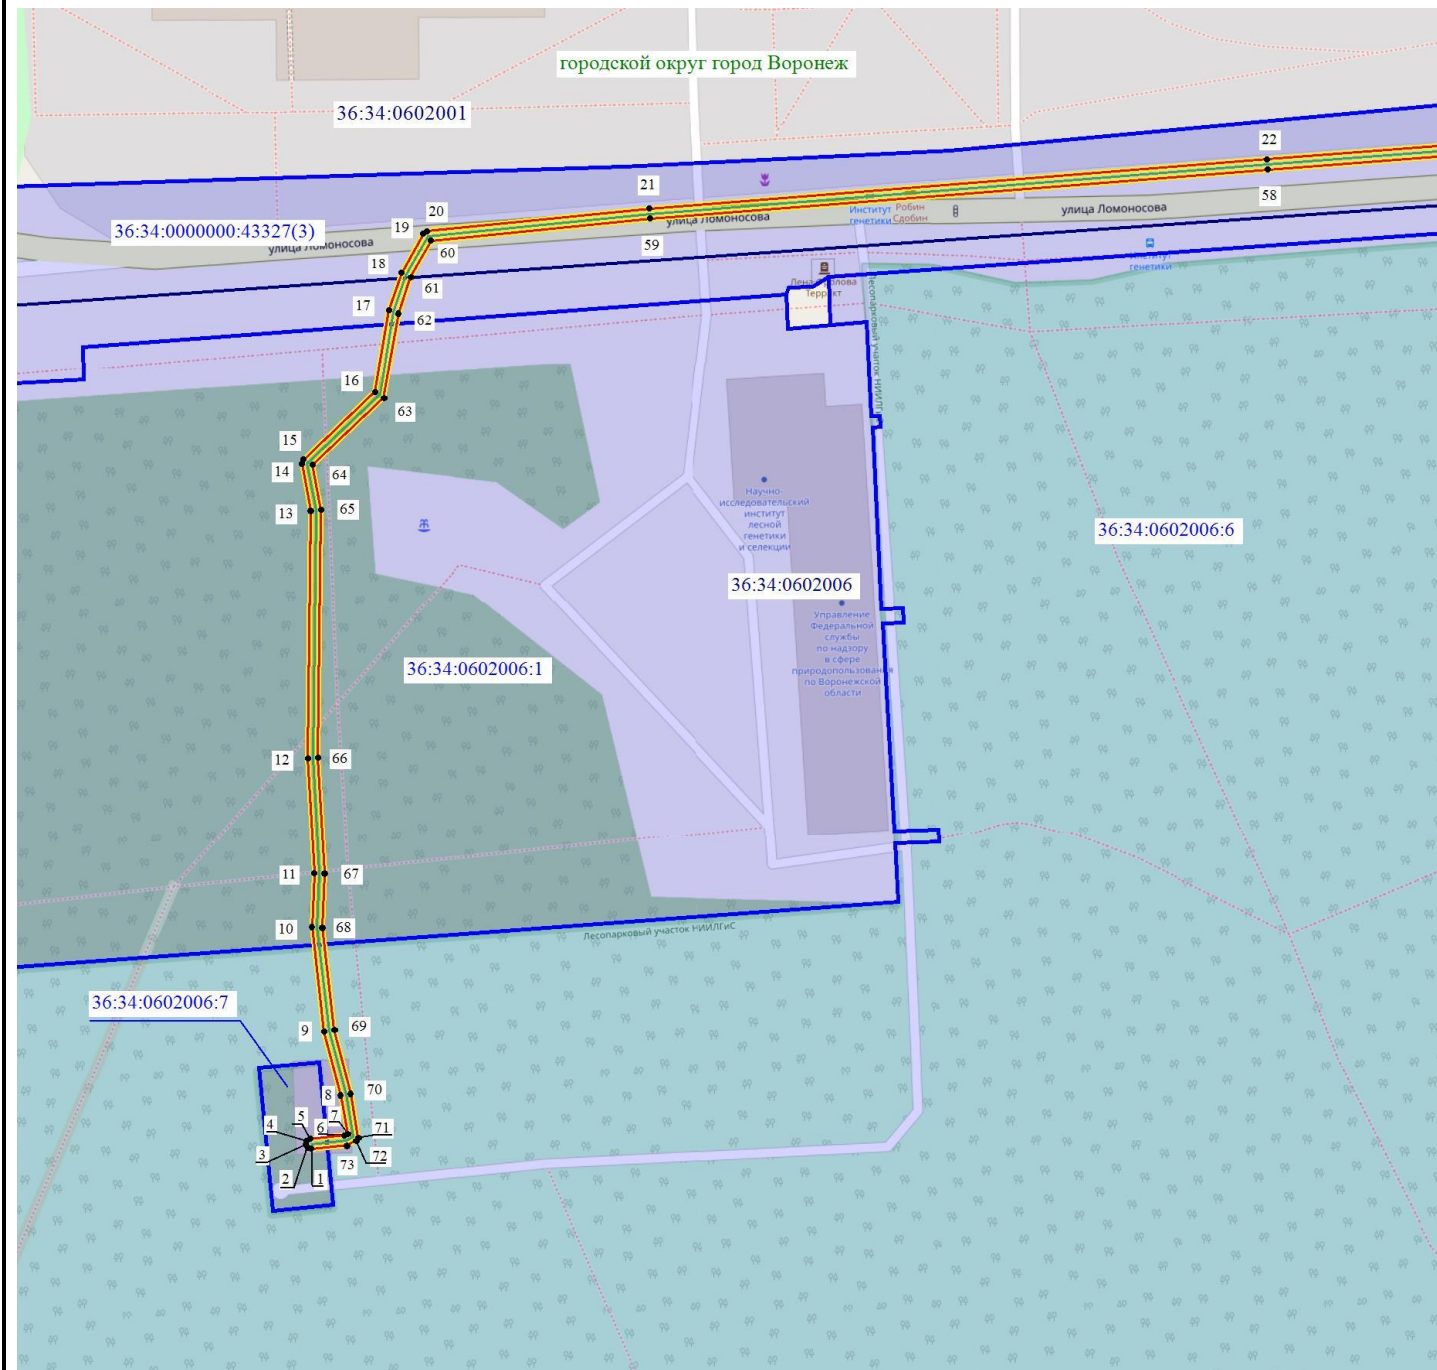

Масштаб 1: 1500

Используемые условные знаки и обозначения:

- - обозначение границы кадастрового квартала по сведениям ЕГРН
- - обозначение границы земельного участка по сведениям ЕГРН
- - обозначение границы публичного сервитута
- - обозначение объекта электросетевого хозяйства
- обозначение границы охранной зоны
- 2 - обозначение характерной точки публичного сервитута
- 36:34:0000000** — обозначение номера кадастрового квартала
- 36:34:100014:525** — обозначение номера земельного участка
- Городской округ город Воронеж** - обозначение муниципального образования


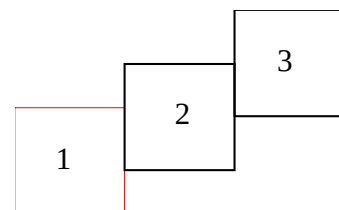


Схема расположения границ публичного сервитута

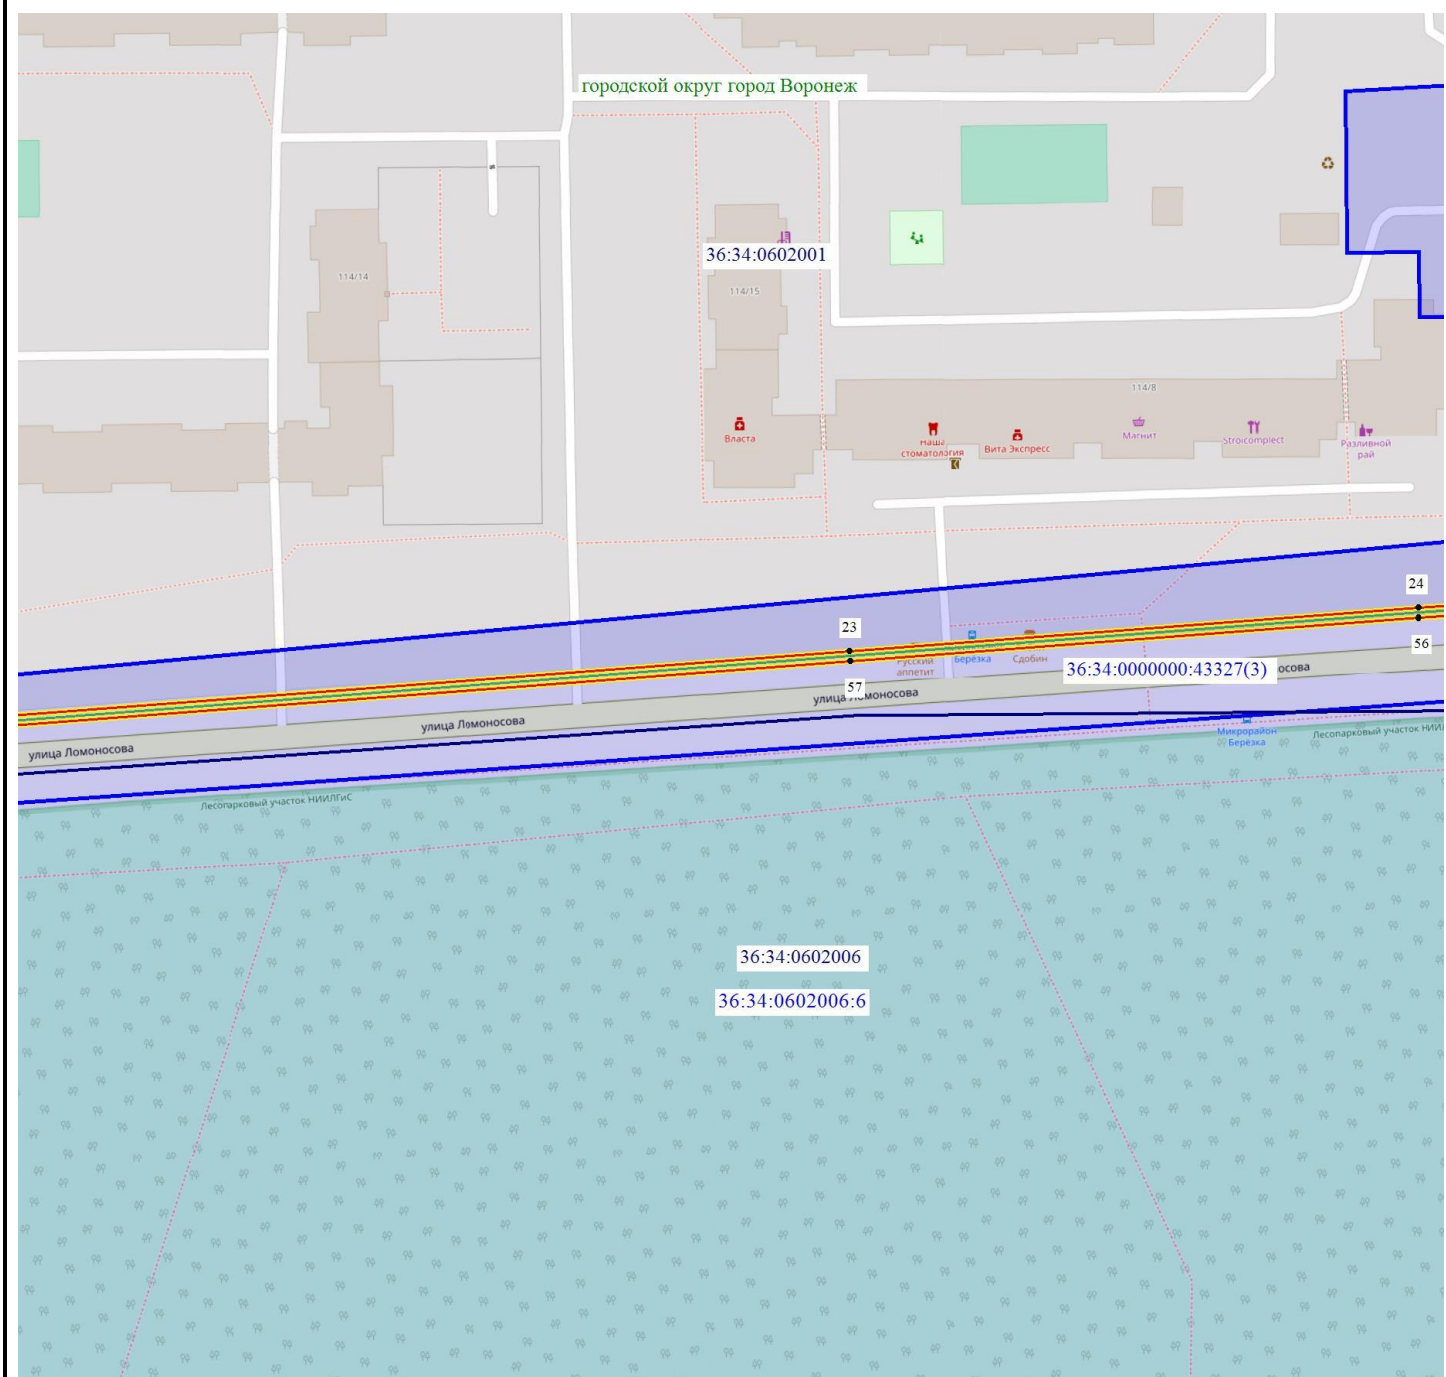

Масштаб 1: 1500

Используемые условные знаки и обозначения:

- - обозначение границы кадастрового квартала по сведениям ЕГРН
- - обозначение границы земельного участка по сведениям ЕГРН
- - обозначение границы публичного сервитута
- - обозначение объекта электросетевого хозяйства
- обозначение границы охранной зоны
- 2 - обозначение характерной точки публичного сервитута
- 36:34:0000000 — обозначение номера кадастрового квартала
- 36:34:100014:525 — обозначение номера земельного участка
- Городской округ город Воронеж - обозначение муниципального образования


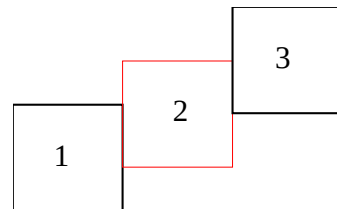


Схема расположения границ публичного сервитута

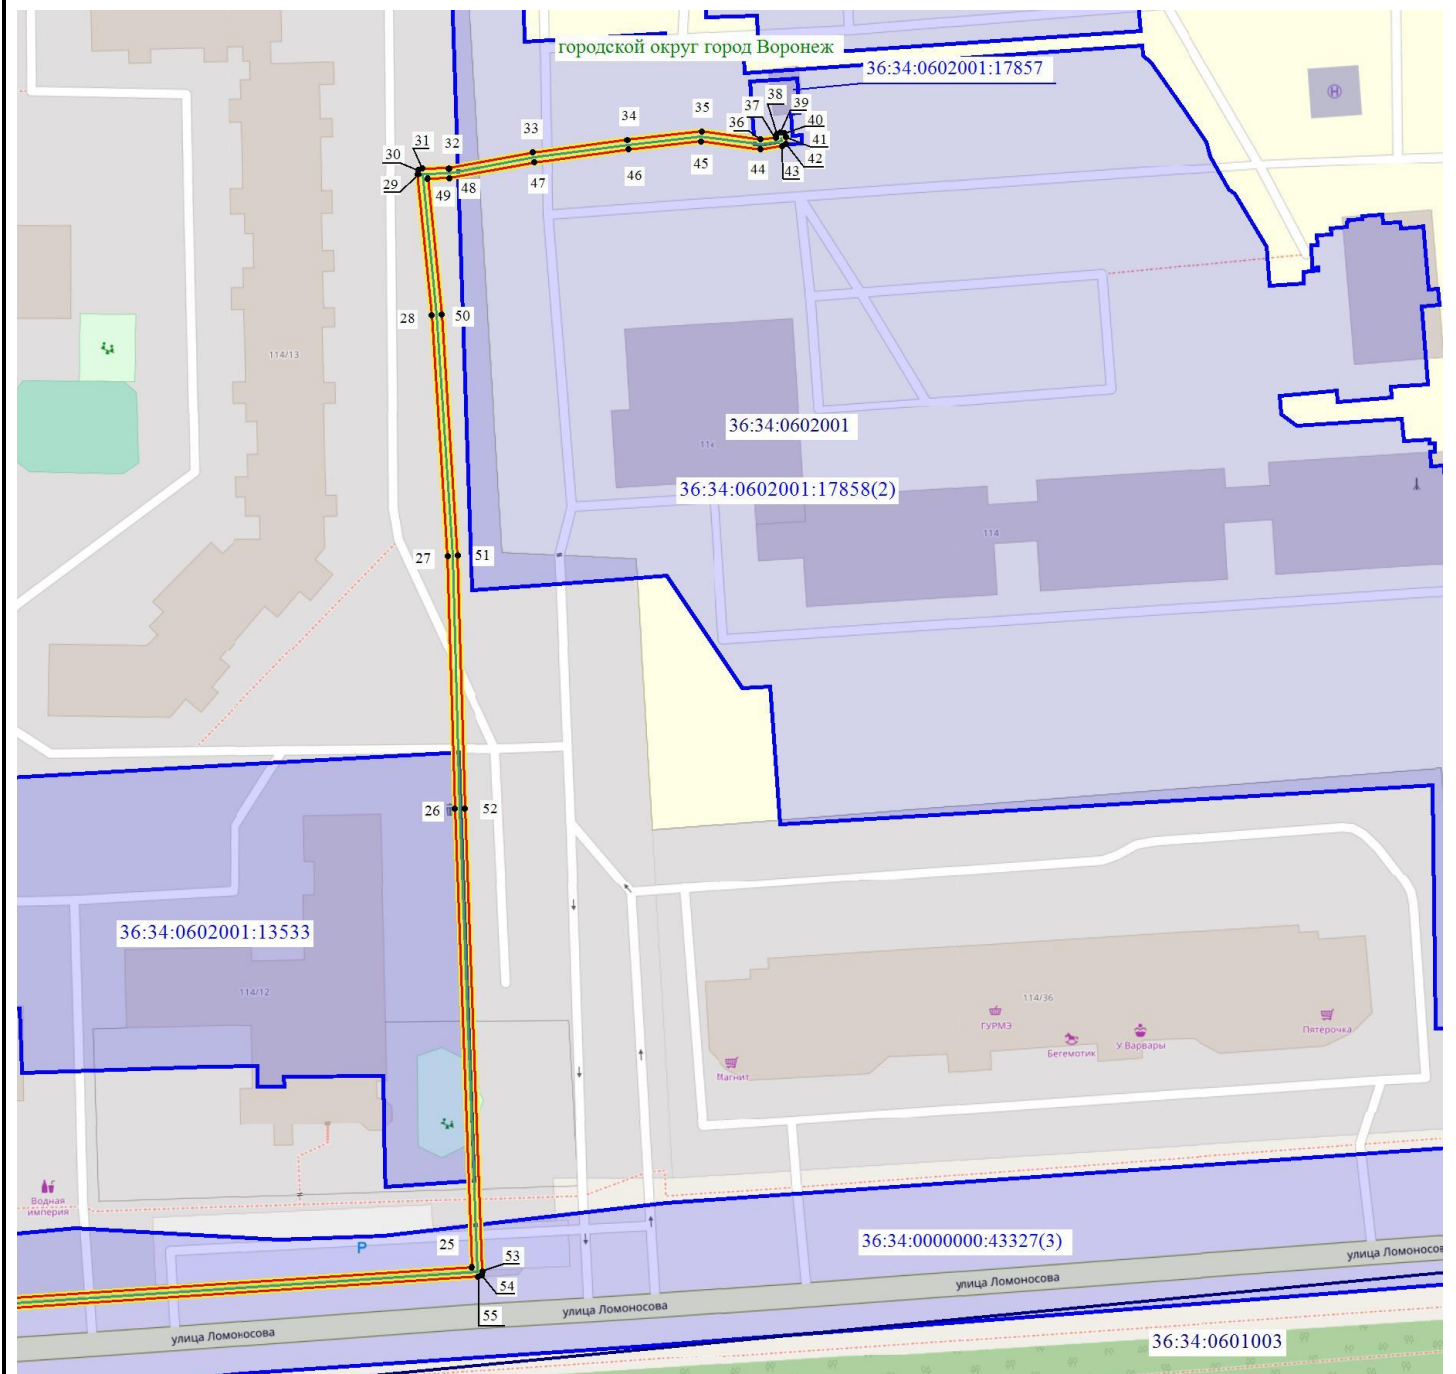

Масштаб 1: 1500

Используемые условные знаки и обозначения:

- - обозначение границы кадастрового квартала по сведениям ЕГРН
- - обозначение границы земельного участка по сведениям ЕГРН
- - обозначение границы публичного сервитута
- - обозначение объекта электросетевого хозяйства
- обозначение границы охранной зоны
- 2 - обозначение характерной точки публичного сервитута
- 36:34:0000000** — обозначение номера кадастрового квартала
- 36:34:100014:525** — обозначение номера земельного участка
- Городской округ город Воронеж - обозначение муниципального образования

