

ОПИСАНИЕ МЕСТОПОЛОЖЕНИЯ ГРАНИЦ

публичного сервитута Кабельная линия РП-29 ТП-710

(наименование объекта, местоположение границ которого описано)

Раздел 1


Сведения об объекте

Сведения об объекте		
№ п/п	Характеристики объекта	Описание характеристик
1	2	3
1	Местоположение объекта	Воронежская область г.Воронеж, Переверткина ул., 25т - Переверткина ул., 43т
2	Площадь объекта +/- величина погрешности определения площади (Р +/- Дельта Р)	1125 м2 +/-7 м2
3	Иные характеристики объекта	Публичный сервитут для использования земельных участков в целях эксплуатации объекта энергетики местного значения – инженерного сооружения Капельная линия РП-29 ТП-710 сроком действия 49 лет в интересах Акционерного общества ” ВОРОНЕЖСКАЯ ГОРЭЛЕКТРОСЕТЬ ”

Местоположение публичного сервитута: Воронежская область г.Воронеж, Переверткина ул., 25т - Переверткина ул., 43т			
Система координат		МСК-36, зона 1	
Метод определения координат		Геодезический	
Обозначение характерных точек границ публичного сервитута	Координаты, м		
	X	Y	Средняя квадратическая погрешность положения характерных точек (Mt), м
1	2	3	4
1	516855.14	1303845.12	0.10
2	516854.28	1303847.06	0.10
3	516853.56	1303847.36	0.10
4	516848.95	1303847.31	0.10
5	516848.19	1303846.95	0.10
6	516835.31	1303831.56	0.10
7	516835.25	1303830.78	0.10
8	516841.34	1303812.70	0.10
9	516845.49	1303805.57	0.10
10	516847.01	1303804.75	0.10
11	516837.78	1303803.69	0.10
12	516818.25	1303800.13	0.10
13	516812.45	1303798.42	0.10
14	516789.57	1303793.31	0.10
15	516788.96	1303792.89	0.10
16	516788.81	1303792.13	0.10
17	516789.95	1303786.68	0.10
18	516788.88	1303783.85	0.10
19	516778.01	1303778.22	0.10
20	516772.00	1303776.53	0.10
21	516751.00	1303771.02	0.10
22	516744.84	1303769.91	0.10
23	516741.46	1303767.26	0.10
24	516712.31	1303756.66	0.10
25	516680.52	1303741.58	0.10
26	516669.30	1303739.64	0.10
27	516660.77	1303762.94	0.10
28	516657.33	1303765.66	0.10
29	516654.62	1303766.82	0.10
30	516640.86	1303769.95	0.10
31	516580.86	1303751.89	0.10
32	516536.37	1303744.56	0.10
33	516527.43	1303745.18	0.10
34	516506.53	1303744.41	0.10
35	516494.27	1303741.98	0.10
36	516431.88	1303717.92	0.10
37	516412.87	1303709.98	0.10
38	516408.01	1303709.22	0.10
39	516405.55	1303709.87	0.10
40	516402.58	1303711.98	0.10
41	516401.62	1303717.10	0.10
42	516402.28	1303717.58	0.10
43	516402.67	1303718.18	0.10
44	516402.51	1303718.95	0.10
45	516401.85	1303719.37	0.10
46	516401.10	1303719.18	0.10
47	516400.07	1303718.42	0.10
48	516399.66	1303717.70	0.10
49	516399.58	1303716.20	0.10
50	516400.70	1303711.18	0.10
51	516401.10	1303710.59	0.10
52	516404.88	1303707.97	0.10
53	516408.11	1303707.21	0.10
54	516413.53	1303708.09	0.10
55	516432.63	1303716.07	0.10
56	516494.90	1303740.09	0.10
57	516506.82	1303742.43	0.10
58	516527.40	1303743.18	0.10

1	2	3	4
59	516536.58	1303742.56	0.10
60	516581.38	1303749.95	0.10
61	516641.19	1303767.96	0.10
62	516654.04	1303764.91	0.10
63	516656.41	1303763.87	0.10
64	516659.30	1303761.55	0.10
65	516668.06	1303737.70	0.10
66	516668.82	1303737.52	0.10
67	516681.23	1303739.71	0.10
68	516713.08	1303754.82	0.10
69	516742.58	1303765.59	0.10
70	516745.88	1303768.17	0.10
71	516751.45	1303769.07	0.10
72	516772.54	1303774.61	0.10
73	516778.86	1303776.40	0.10
74	516790.13	1303782.24	0.10
75	516790.60	1303782.77	0.10
76	516791.97	1303786.80	0.10
77	516790.97	1303791.56	0.10
78	516812.95	1303796.48	0.10
79	516818.81	1303798.21	0.10
80	516838.07	1303801.72	0.10
81	516850.39	1303803.13	0.10
82	516851.14	1303803.62	0.10
83	516851.24	1303804.39	0.10
84	516850.75	1303805.00	0.10
85	516846.69	1303807.19	0.10
86	516843.14	1303813.58	0.10
87	516837.33	1303830.89	0.10
88	516849.43	1303845.32	0.10
89	516852.89	1303845.35	0.10
90	516853.28	1303844.38	0.10
91	516853.77	1303843.85	0.10
92	516854.55	1303843.81	0.10
93	516855.12	1303844.34	0.10
1	516855.14	1303845.12	0.10

Схема расположения границ публичного сервитута

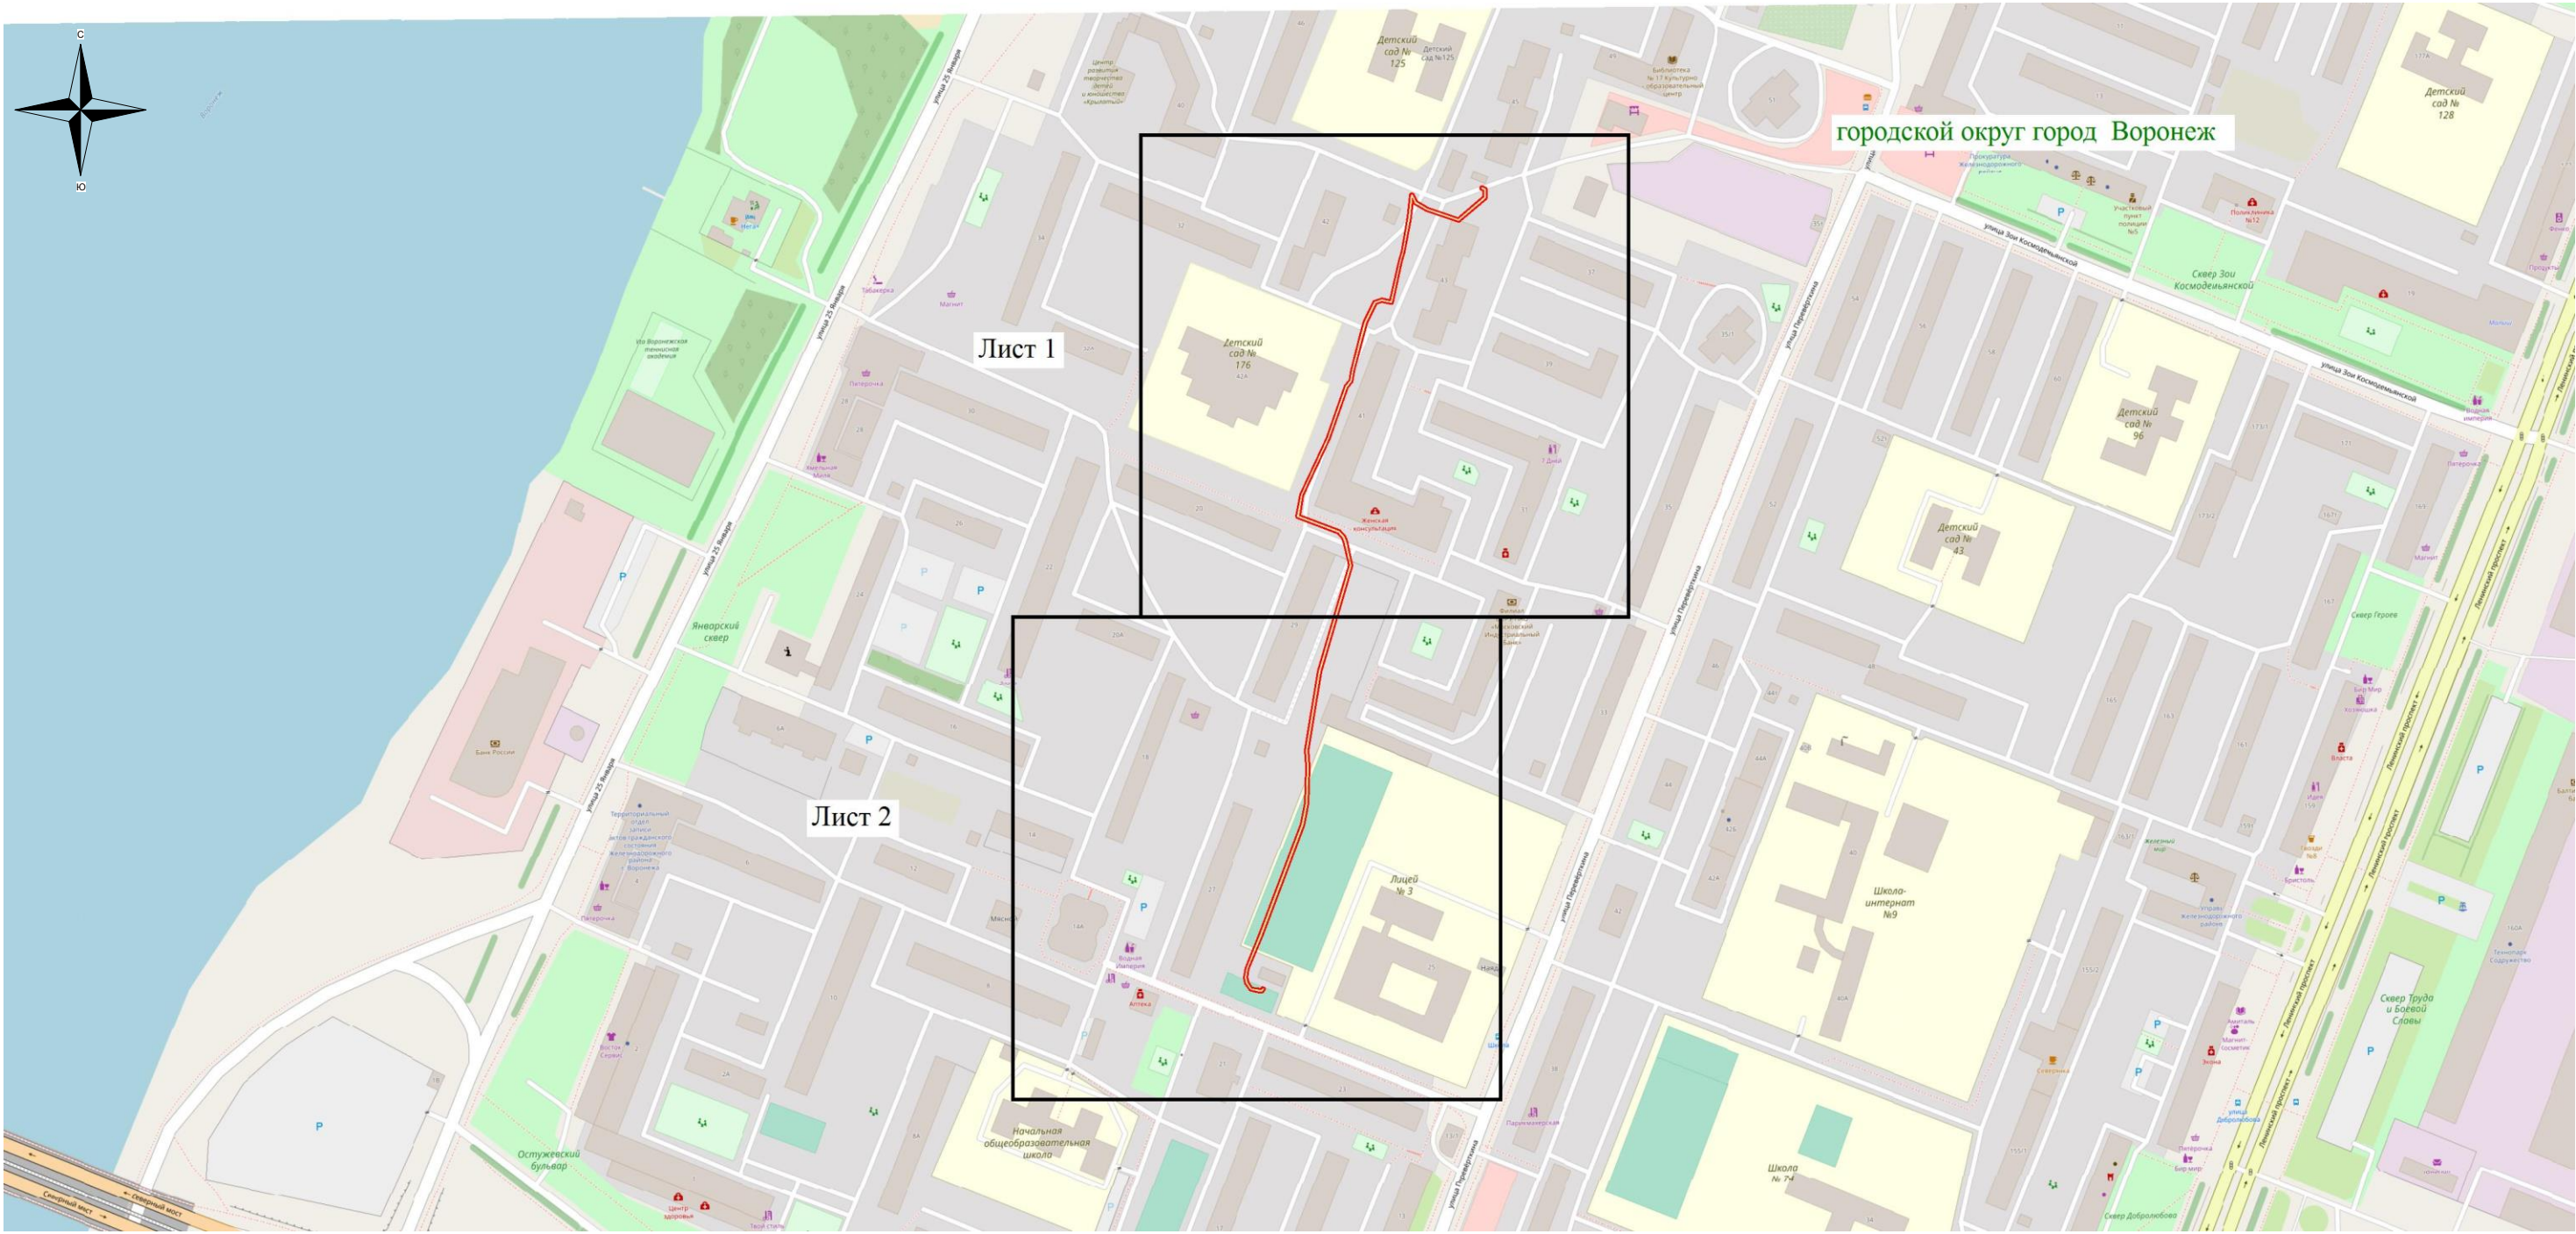

Используемые условные знаки и обозначения:

- обозначение границы публичного сервитута
- Городской округ город Воронеж - наименование муниципального образования

Масштаб 1:4000

Схема расположения границ публичного сервитута



Масштаб 1: 1500

Используемые условные знаки и обозначения:

- - обозначение границы кадастрового квартала по сведениям ЕГРН
- - обозначение границы земельного участка по сведениям ЕГРН
- - обозначение границы публичного сервитута
- - обозначение объекта электросетевого хозяйства
- обозначение границы охранной зоны
- 2 - обозначение характерной точки публичного сервитута

36:34:0000000 — обозначение номера кадастрового квартала


36:34:100014:525 — обозначение номера земельного участка

Городской округ город Воронеж - обозначение муниципального образования

1

2

Схема расположения границ публичного сервитута

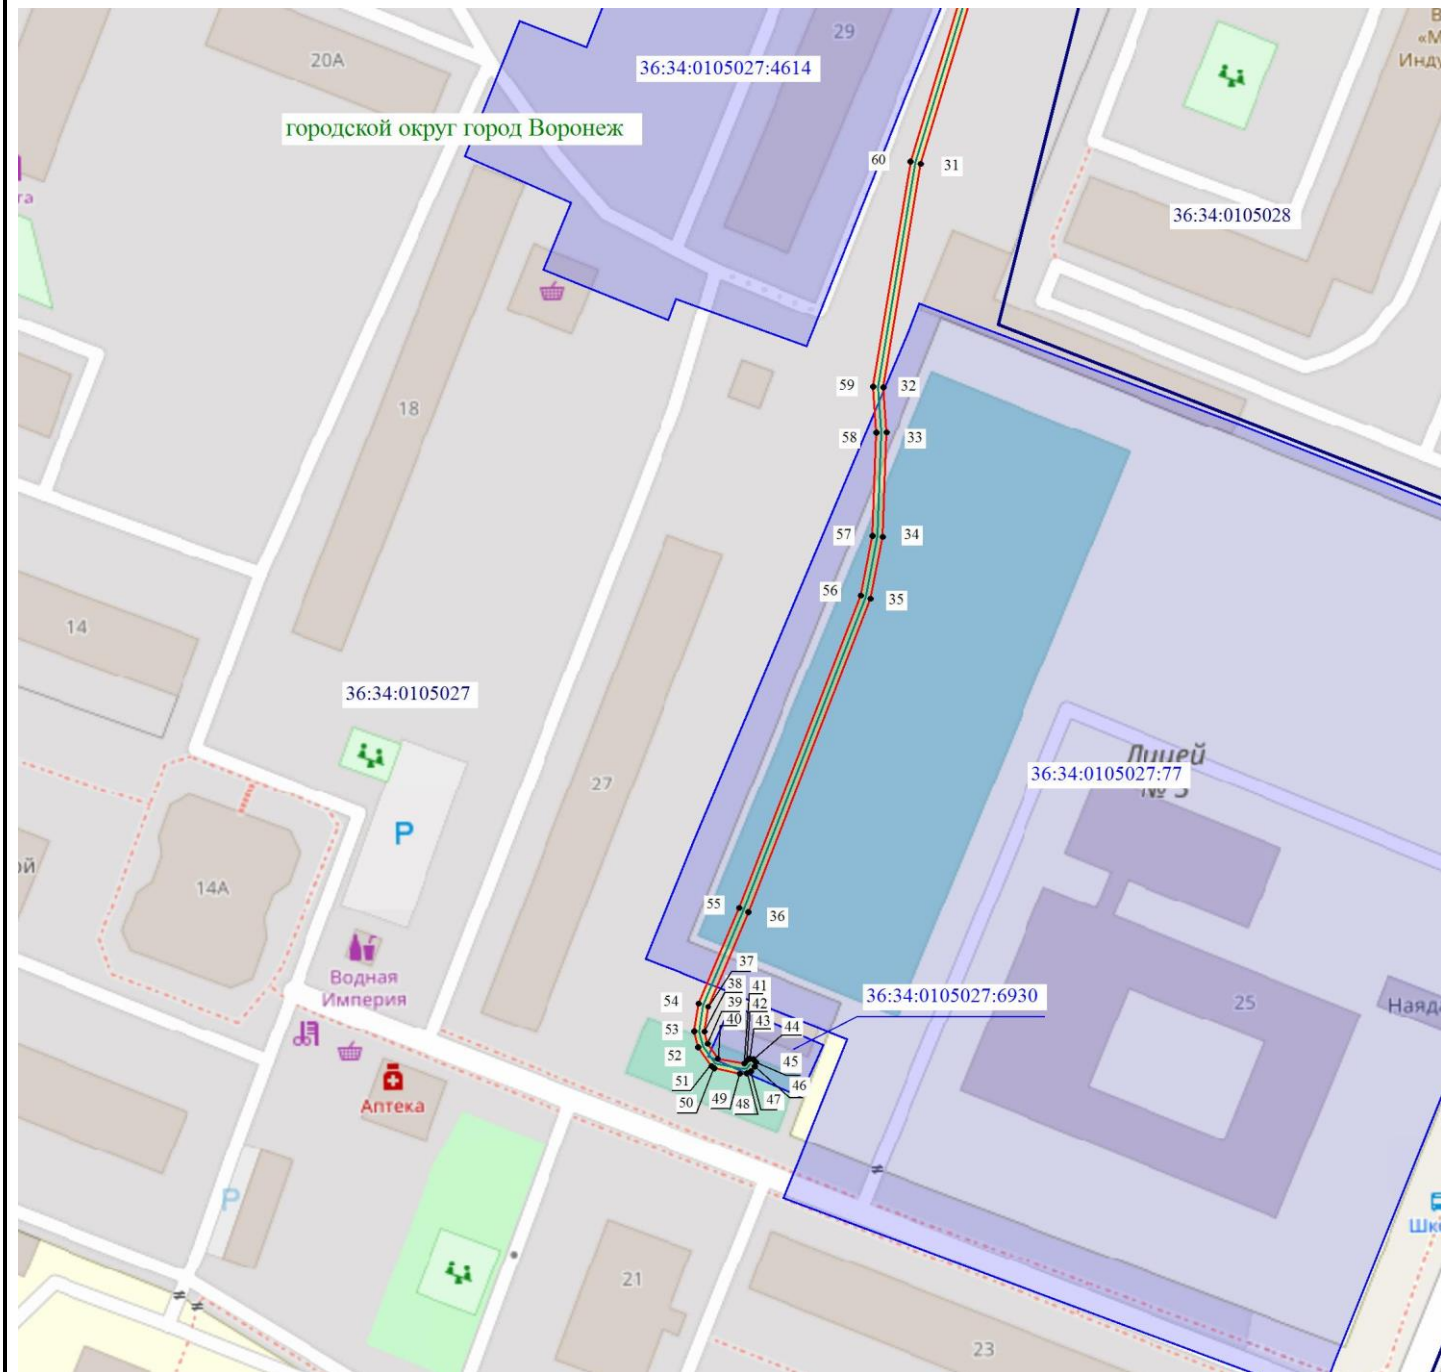

Масштаб 1: 1500

Используемые условные знаки и обозначения:

- - обозначение границы кадастрового квартала по сведениям ЕГРН
- - обозначение границы земельного участка по сведениям ЕГРН
- - обозначение границы публичного сервитута
- - обозначение объекта электросетевого хозяйства
- обозначение границы охранной зоны
- 2 - обозначение характерной точки публичного сервитута
- 36:34:0000000 — обозначение номера кадастрового квартала
- 36:34:100014:525 — обозначение номера земельного участка
- Городской округ город Воронеж - обозначение муниципального образования

1

2