

Схема расположения земельного участка на кадастровом плане территории

в связи с образованием земельного участка из земель государственной или муниципальной собственности

Кадастровый квартал: 36:34:0507021

Муниципальное образование: городской округ город Воронеж

Адрес земельного участка: Воронежская обл., г. Воронеж, ул. Ворошилова, 50

Категории земель: земли населенных пунктов

Разрешенное использование: Многоэтажная жилая застройка (высотная застройка)

Площадь земельного участка: 3880 кв. м., в т.ч. 1483 кв.м. ограничено в использовании сетями инженерно-технического обеспечения;
408 кв.м. ограничено в использовании проходом, проездом

Территориальная зона: ЖМ(о) - Зона особого регламента многоэтажной жилой застройки

Планшеты: О-VII-15

Масштаб: 1:1000

Система координат: МСК-36 зона 1

Геодаанные земельного участка в МСК-36

Обозначение земельного участка 36:34:0507021:3У1

Площадь земельного участка 3880 кв.м.

№	X	Y	Длина	Угол
1	511 705,67	1 296 722,13	9,54	147°32'33"
2	511 697,62	1 296 727,25	5,88	241°12'38"
3	511 694,79	1 296 722,10	53,17	148°29'21"
4	511 649,40	1 296 749,69	44,87	244°45'56"
5	511 630,33	1 296 709,30	38,97	253°40'01"
6	511 619,37	1 296 671,90	48,03	001°22'19"
7	511 667,39	1 296 673,05	13,38	059°17'36"
8	511 674,22	1 296 684,55	6,39	327°31'44"
9	511 679,81	1 296 681,12	48,59	057°33'57"
1	511 705,67	1 296 722,13		

Геодаанные земельного участка в МСК-36

ограниченного в использовании проходом, проездом

Площадь земельного участка 408 кв.м.


№	X	Y
1	511 705,670	1 296 722,130
2	511 697,620	1 296 727,250
3	511 694,790	1 296 722,100
4	511 649,460	1 296 749,890
5	511 647,970	1 296 746,720
6	511 697,750	1 296 716,190
7	511 676,660	1 296 683,000
8	511 679,810	1 296 681,120
1	511 705,670	1 296 722,130

Геодаанные земельного участка в МСК-36

ограниченного в использовании сетями инженерно-технического обеспечения

Площадь земельного участка 1483 кв.м.

№	X	Y
1	511 705,670	1 296 722,130
2	511 701,033	1 296 725,079
3	511 686,823	1 296 721,611
4	511 697,925	1 296 721,286
5	511 695,623	1 296 717,356
6	511 689,308	1 296 721,243
7	511 691,016	1 296 724,414
8	511 687,502	1 296 726,513
9	511 685,860	1 296 723,329
10	511 684,041	1 296 724,470
11	511 685,831	1 296 727,592
12	511 682,419	1 296 729,684
13	511 680,787	1 296 726,835
14	511 675,967	1 296 732,026
15	511 676,677	1 296 733,204
16	511 666,210	1 296 739,621
17	511 664,739	1 296 738,265
18	511 670,919	1 296 731,587
19	511 670,799	1 296 731,381
20	511 656,000	1 296 729,254
21	511 656,571	1 296 725,295
22	511 668,755	1 296 727,053
23	511 667,311	1 296 723,473
24	511 666,847	1 296 718,305
25	511 664,790	1 296 710,248
26	511 664,900	1 296 714,250
27	511 666,686	1 296 714,278
28	511 666,732	1 296 708,503
29	511 663,687	1 296 707,994
30	511 663,881	1 296 704,012
31	511 666,763	1 296 704,448
32	511 666,813	1 296 698,104
33	511 655,925	1 296 691,109
34	511 652,833	1 296 691,187
35	511 652,748	1 296 687,187
36	511 656,467	1 296 687,108
37	511 657,591	1 296 687,425
38	511 667,734	1 296 693,941
39	511 668,998	1 296 692,147
40	511 665,092	1 296 687,391
41	511 661,986	1 296 678,454
42	511 660,971	1 296 676,488
43	511 650,526	1 296 676,653
44	511 650,457	1 296 672,644
45	511 667,390	1 296 673,050
46	511 674,220	1 296 684,550
47	511 679,610	1 296 681,120
1	511 705,670	1 296 722,130

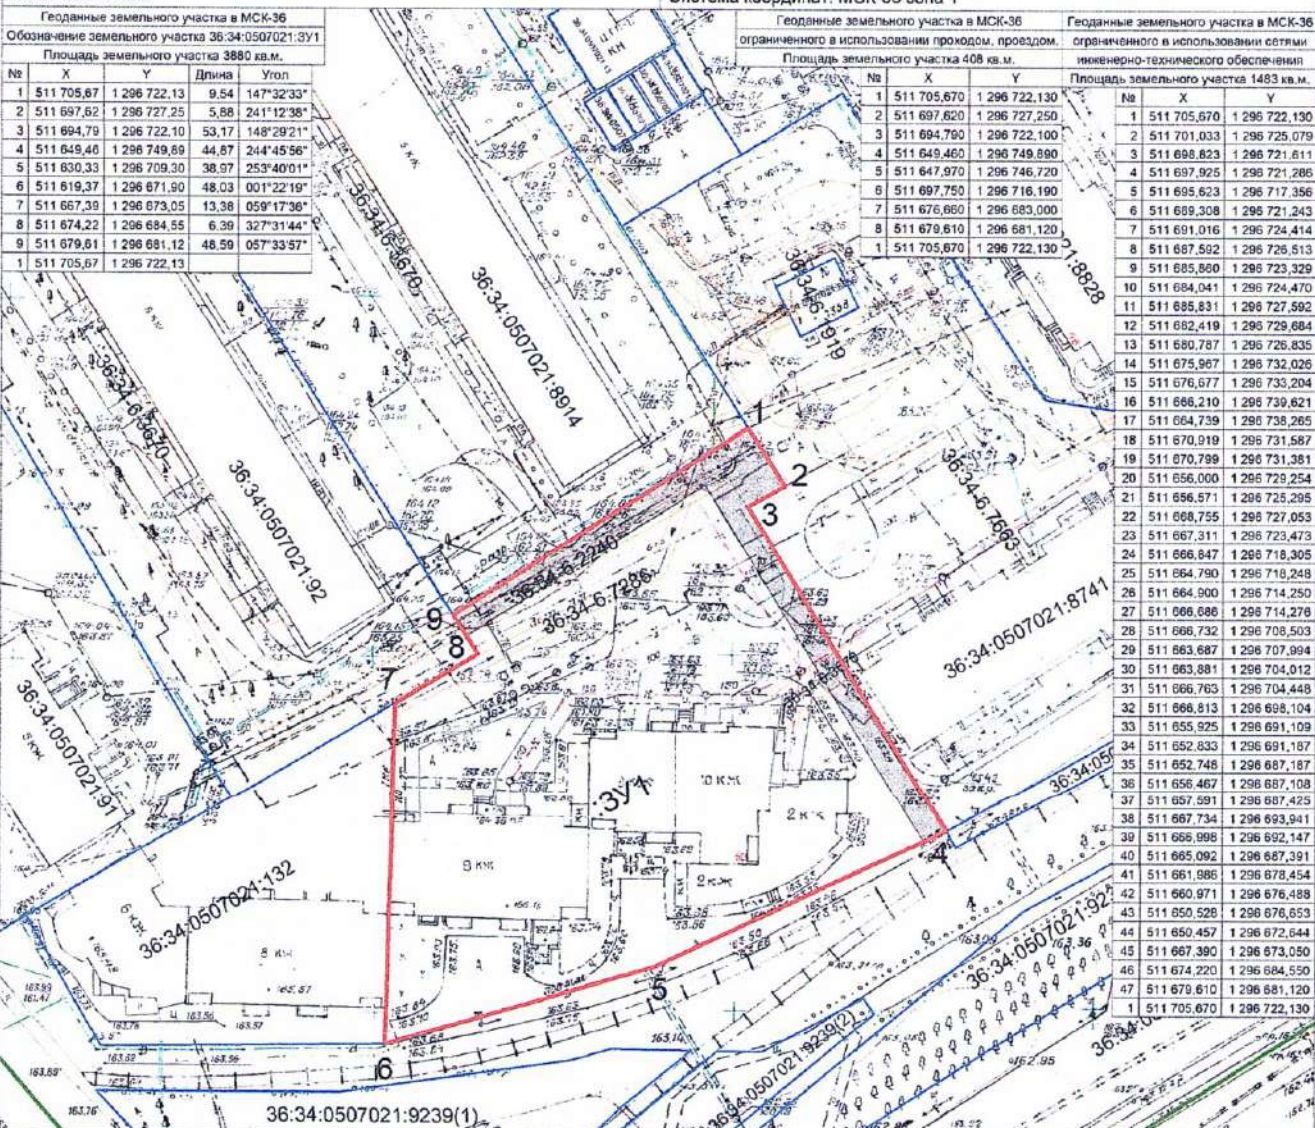

- граница зоны ограниченной в использовании сетями инженерно-технического обеспечения
- граница зоны ограниченной в использовании проходом, проездом
- граница земельного участка, установленная при проведении кадастровых работ
- граница земельного участка, установленная в соответствии с федеральным законодательством, включенная в ЕГРН
- граница кадастрового квартала
- граница охранной зоны

36:16.2001010 - надпись номера кадастрового квартала

1 - обозначение характерной точки границы земельного участка

:3У1 - надписи вновь образованного земельного участка

:126 - надписи кадастрового номера земельного участка

Кадастровый инженер Санникова Т.М.
Квалификационный аттестат №36-14-610, выдан
Департаментом имущественных и земельных
отношений Воронежской области 17.04.2014г.
г. Воронеж, ул. Донбасская, 2. Тел: +79036536765
28.06.2024г.