


**СХЕМА РАСПОЛОЖЕНИЯ ЗЕМЕЛЬНОГО УЧАСТКА
НА КАДАСТРОВОМ ПЛАНЕ ТЕРРИТОРИИ
в связи с образованием земельного участка**

Кадастровый квартал: 36:34:0605052
Муниципальное образование: городской округ город Воронеж
Местоположение земельного участка: ул.Сакко и Ванцетти, 61
Категория земель: земли населенных пунктов
Разрешенное использование: малоэтажная многоквартирная жилая застройка
Площадь земельного участка: 865 кв.м., в т.ч. 421 кв.м. ограничено в использовании охранными зонами сетей инженерно-технического обеспечения, 865 кв.м. ограничено приаэродромной территорией Воронеж (Придача), 865 кв.м. ограничено территорией объекта культурного наследия (36:34-8.131), 8 кв.м. ограничено в использовании зоной с особыми условиями использования территории (36:34-6.966), 395 кв.м. ограничено территорией объекта культурного наследия (36:34-6.604)
Территориальная зона: ЖТ- (зона малоэтажной жилой застройки) - 36:34-7.2065
Планшет: Л-ХІ-12,Л-ХІІ-9
Масштаб: 1:500

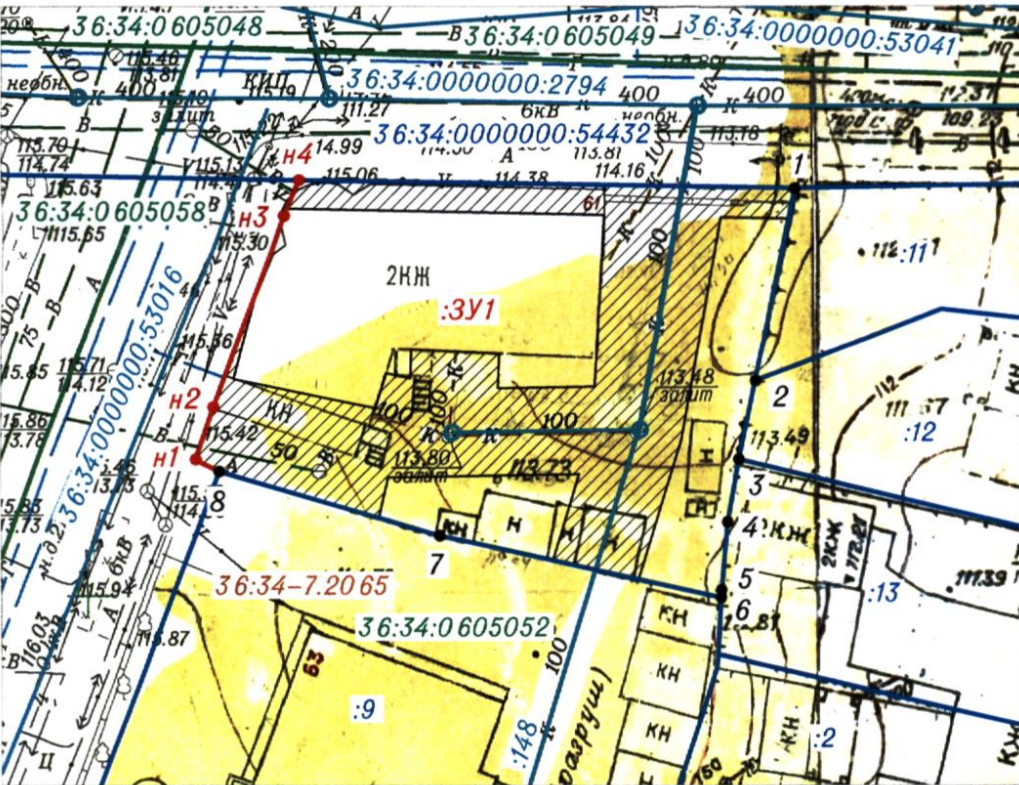

УСЛОВНЫЕ ОБОЗНАЧЕНИЯ:

- граница земельного участка, включенная в ЕГРН
- формируемый земельный участок
- граница кадастрового квартала
- ОКС
- граница ЗОУИТ, включенная в ЕГРН
- граница территориальной зоны, включенная в ЕГРН
- 7 - обозначение поворотной точки границы земельного участка, включенной в ЕГРН
- н1 - обозначение поворотной точки границы формируемого земельного участка
- :3У1 - обозначение формируемого земельного участка
- :14 - кадастровый номер земельного участка
- штриховка - земельный участок, ограниченный в использовании охранными зонами сетей инженерно-технического обеспечения

:3У1		
Геоданные участка в МСК-36		
№ точек	Координаты,м	
	Х	Y
1	515042.57	1301037.02
2	515029.51	1301034.30
3	515024.10	1301033.17
4	515019.80	1301032.39
5	515015.15	1301031.98
6	515014.65	1301031.96
7	515018.88	1301012.64
8	515023.27	1300997.56
н1	515024.08	1300995.94
н2	515027.69	1300997.16
н3	515040.71	1301001.95
н4	515043.16	1301003.02
Геоданные участка, ограниченного в использовании охранными зонами инженерно-технического обеспечения в МСК-36		
Площадь участка: 421 кв.м.		
1	515043.16	1301003.02
2	515042.57	1301037.02
3	515040.51	1301036.59
4	515040.61	1301031.94
5	515025.42	1301029.19
6	515015.90	1301026.26
7	515017.19	1301020.38
8	515023.07	1301022.19
9	515022.88	1301009.13
10	515020.09	1301008.48
11	515023.27	1300997.56
12	515024.08	1300995.94
13	515027.69	1300997.16
14	515035.78	1301000.14
15	515029.62	1300998.56
16	515029.05	1301001.35
17	515027.64	1301008.23
18	515030.05	1301008.97
19	515029.67	1301010.63
20	515031.66	1301010.72
21	515031.40	1301016.72
22	515028.99	1301016.61
23	515029.08	1301023.25
24	515040.77	1301023.90
25	515040.80	1301022.68
26	515041.23	1301002.18

Кадастровый инженер Шевелева И.А.

РФ, 394063, г. Воронеж, ул. Перевозчикова д.39
тел. 89507535992
Квалификационный аттестат №36:34-470
выдан департаментом имущественных
и земельных отношений Воронежской области «08» ноября 2012 г.

Дата 20 мая 2025г.

формат А4