

ОПИСАНИЕ МЕСТОПОЛОЖЕНИЯ ГРАНИЦ

публичного сервитута Кабельная линия ГПП-16 РП-20 ф.17

(наименование объекта, местоположение границ которого описано)

Раздел 1


Сведения об объекте

Сведения об объекте		
№ п/п	Характеристики объекта	Описание характеристик
1	2	3
1	Местоположение объекта	Воронежская область г.Воронеж, Писателя Маршака ул., 12т - Летчика Колесниченко ул., 61
2	Площадь объекта +/- величина погрешности определения площади (Р +/- Дельта Р)	4928 м2 +/-14 м2
3	Иные характеристики объекта	Публичный сервитут для использования земельных участков в целях эксплуатации объекта энергетики местного значения – инженерного сооружения Капельная линия ГПП-16 РП-20 ф.17 сроком действия 49 лет в интересах Акционерного общества ” ВОРОНЕЖСКАЯ ГОРЭЛЕКТРОСЕТЬ ”

Местоположение публичного сервитута: Воронежская область г.Воронеж, Писателя Маршака ул., 12г - Летчика Колесниченко ул., 61			
Система координат		МСК-36, зона 1	
Метод определения координат		Геодезический	
Обозначение характерных точек границ публичного сервитута	Координаты, м		
	X	Y	Средняя квадратическая погрешность положения характерных точек (Mt), м
1	2	3	4
1	512213.31	1295853.34	0.10
2	512212.93	1295854.02	0.10
3	512206.60	1295858.85	0.10
4	512206.72	1295862.71	0.10
5	512206.42	1295863.46	0.10
6	512201.57	1295868.00	0.10
7	512199.05	1295868.67	0.10
8	512113.83	1295944.99	0.10
9	512141.36	1295987.43	0.10
10	512194.58	1296067.70	0.10
11	512246.28	1296147.52	0.10
12	512264.15	1296172.96	0.10
13	512284.44	1296159.84	0.10
14	512285.19	1296159.70	0.10
15	512285.83	1296160.15	0.10
16	512336.69	1296241.05	0.10
17	512376.77	1296301.38	0.10
18	512423.56	1296374.84	0.10
19	512485.82	1296469.60	0.10
20	512504.86	1296498.41	0.10
21	512617.06	1296673.96	0.10
22	512628.15	1296694.74	0.10
23	512627.80	1296696.34	0.10
24	512627.37	1296696.96	0.10
25	512538.18	1296756.25	0.10
26	512376.85	1296860.64	0.10
27	512339.08	1296886.54	0.10
28	512287.90	1296920.09	0.10
29	512257.77	1296942.12	0.10
30	512136.96	1297018.17	0.10
31	512141.79	1297023.96	0.10
32	512142.00	1297024.80	0.10
33	512141.56	1297025.44	0.10
34	511992.03	1297121.54	0.10
35	511975.52	1297132.77	0.10
36	511975.46	1297134.55	0.10
37	511974.98	1297135.36	0.10
38	511973.85	1297135.97	0.10
39	511971.17	1297136.40	0.10
40	511924.73	1297168.00	0.10
41	511902.67	1297169.77	0.10
42	511888.32	1297172.06	0.10
43	511829.41	1297199.07	0.10
44	511826.47	1297200.67	0.10
45	511824.60	1297206.66	0.10
46	511738.16	1297252.61	0.10
47	511727.48	1297258.43	0.10
48	511726.77	1297258.52	0.10
49	511726.14	1297258.06	0.10
50	511720.15	1297248.04	0.10
51	511711.63	1297229.92	0.10
52	511707.22	1297233.42	0.10
53	511697.82	1297238.37	0.10
54	511703.36	1297249.93	0.10
55	511703.42	1297250.63	0.10
56	511702.94	1297251.24	0.10
57	511687.51	1297259.60	0.10
58	511686.80	1297259.69	0.10


1	2	3	4
59	511673.32	1297256.55	0.10
60	511655.05	1297262.60	0.10
61	511650.89	1297267.48	0.10
62	511647.24	1297281.84	0.10
63	511654.95	1297290.32	0.10
64	511662.81	1297304.57	0.10
65	511662.69	1297305.34	0.10
66	511662.06	1297305.80	0.10
67	511616.29	1297316.08	0.10
68	511615.67	1297315.61	0.10
69	511593.96	1297277.60	0.10
70	511585.99	1297280.39	0.10
71	511571.69	1297288.69	0.10
72	511570.97	1297288.81	0.10
73	511570.34	1297288.35	0.10
74	511556.11	1297265.10	0.10
75	511555.98	1297264.39	0.10
76	511556.41	1297263.74	0.10
77	511557.18	1297263.60	0.10
78	511557.81	1297264.06	0.10
79	511571.53	1297286.48	0.10
80	511585.25	1297278.54	0.10
81	511594.67	1297275.41	0.10
82	511595.29	1297275.88	0.10
83	511617.04	1297313.97	0.10
84	511660.32	1297304.13	0.10
85	511653.28	1297291.40	0.10
86	511645.40	1297282.78	0.10
87	511645.17	1297281.86	0.10
88	511649.22	1297266.36	0.10
89	511654.16	1297260.79	0.10
90	511673.50	1297254.54	0.10
91	511686.88	1297257.66	0.10
92	511701.15	1297249.93	0.10
93	511695.60	1297238.37	0.10
94	511695.54	1297237.66	0.10
95	511696.03	1297237.06	0.10
96	511706.21	1297231.70	0.10
97	511711.54	1297227.46	0.10
98	511712.31	1297227.40	0.10
99	511712.89	1297227.92	0.10
100	511721.92	1297247.12	0.10
101	511727.36	1297256.21	0.10
102	511737.21	1297250.85	0.10
103	511822.98	1297205.35	0.10
104	511824.67	1297199.70	0.10
105	511825.15	1297199.11	0.10
106	511828.51	1297197.28	0.10
107	511887.87	1297170.10	0.10
108	511902.43	1297167.78	0.10
109	511924.31	1297166.02	0.10
110	511970.63	1297134.45	0.10
111	511973.48	1297133.94	0.10
112	511973.54	1297132.19	0.10
113	511973.98	1297131.40	0.10
114	511990.93	1297119.87	0.10
115	512139.53	1297024.37	0.10
116	512134.69	1297018.57	0.10
117	512134.48	1297017.72	0.10
118	512134.93	1297017.08	0.10
119	512256.65	1296940.46	0.10
120	512286.76	1296918.44	0.10
121	512337.98	1296884.86	0.10
122	512375.74	1296858.98	0.10
123	512537.09	1296754.58	0.10
124	512625.93	1296695.53	0.10
125	512626.11	1296694.68	0.10
126	512615.30	1296674.92	0.10

1	2	3	4
127	512503.18	1296499.50	0.10
128	512484.15	1296470.70	0.10
129	512421.88	1296375.92	0.10
130	512375.09	1296302.46	0.10
131	512334.99	1296242.11	0.10
132	512284.67	1296162.07	0.10
133	512264.43	1296175.16	0.10
134	512263.73	1296175.31	0.10
135	512263.07	1296174.89	0.10
136	512244.62	1296148.63	0.10
137	512192.90	1296068.78	0.10
138	512139.68	1295988.51	0.10
139	512111.85	1295945.38	0.10
140	512111.77	1295944.31	0.10
141	512112.10	1295943.49	0.10
142	512198.30	1295866.79	0.10
143	512200.80	1295866.13	0.10
144	512204.71	1295862.33	0.10
145	512204.58	1295858.39	0.10
146	512204.97	1295857.56	0.10
147	512211.03	1295852.94	0.10
148	512207.38	1295846.35	0.10
149	512206.23	1295846.90	0.10
150	512205.52	1295846.96	0.10
151	512204.91	1295846.46	0.10
152	512204.85	1295845.69	0.10
153	512205.37	1295845.10	0.10
154	512208.05	1295844.07	0.10
155	512208.66	1295844.56	0.10
1	512213.31	1295853.34	0.10

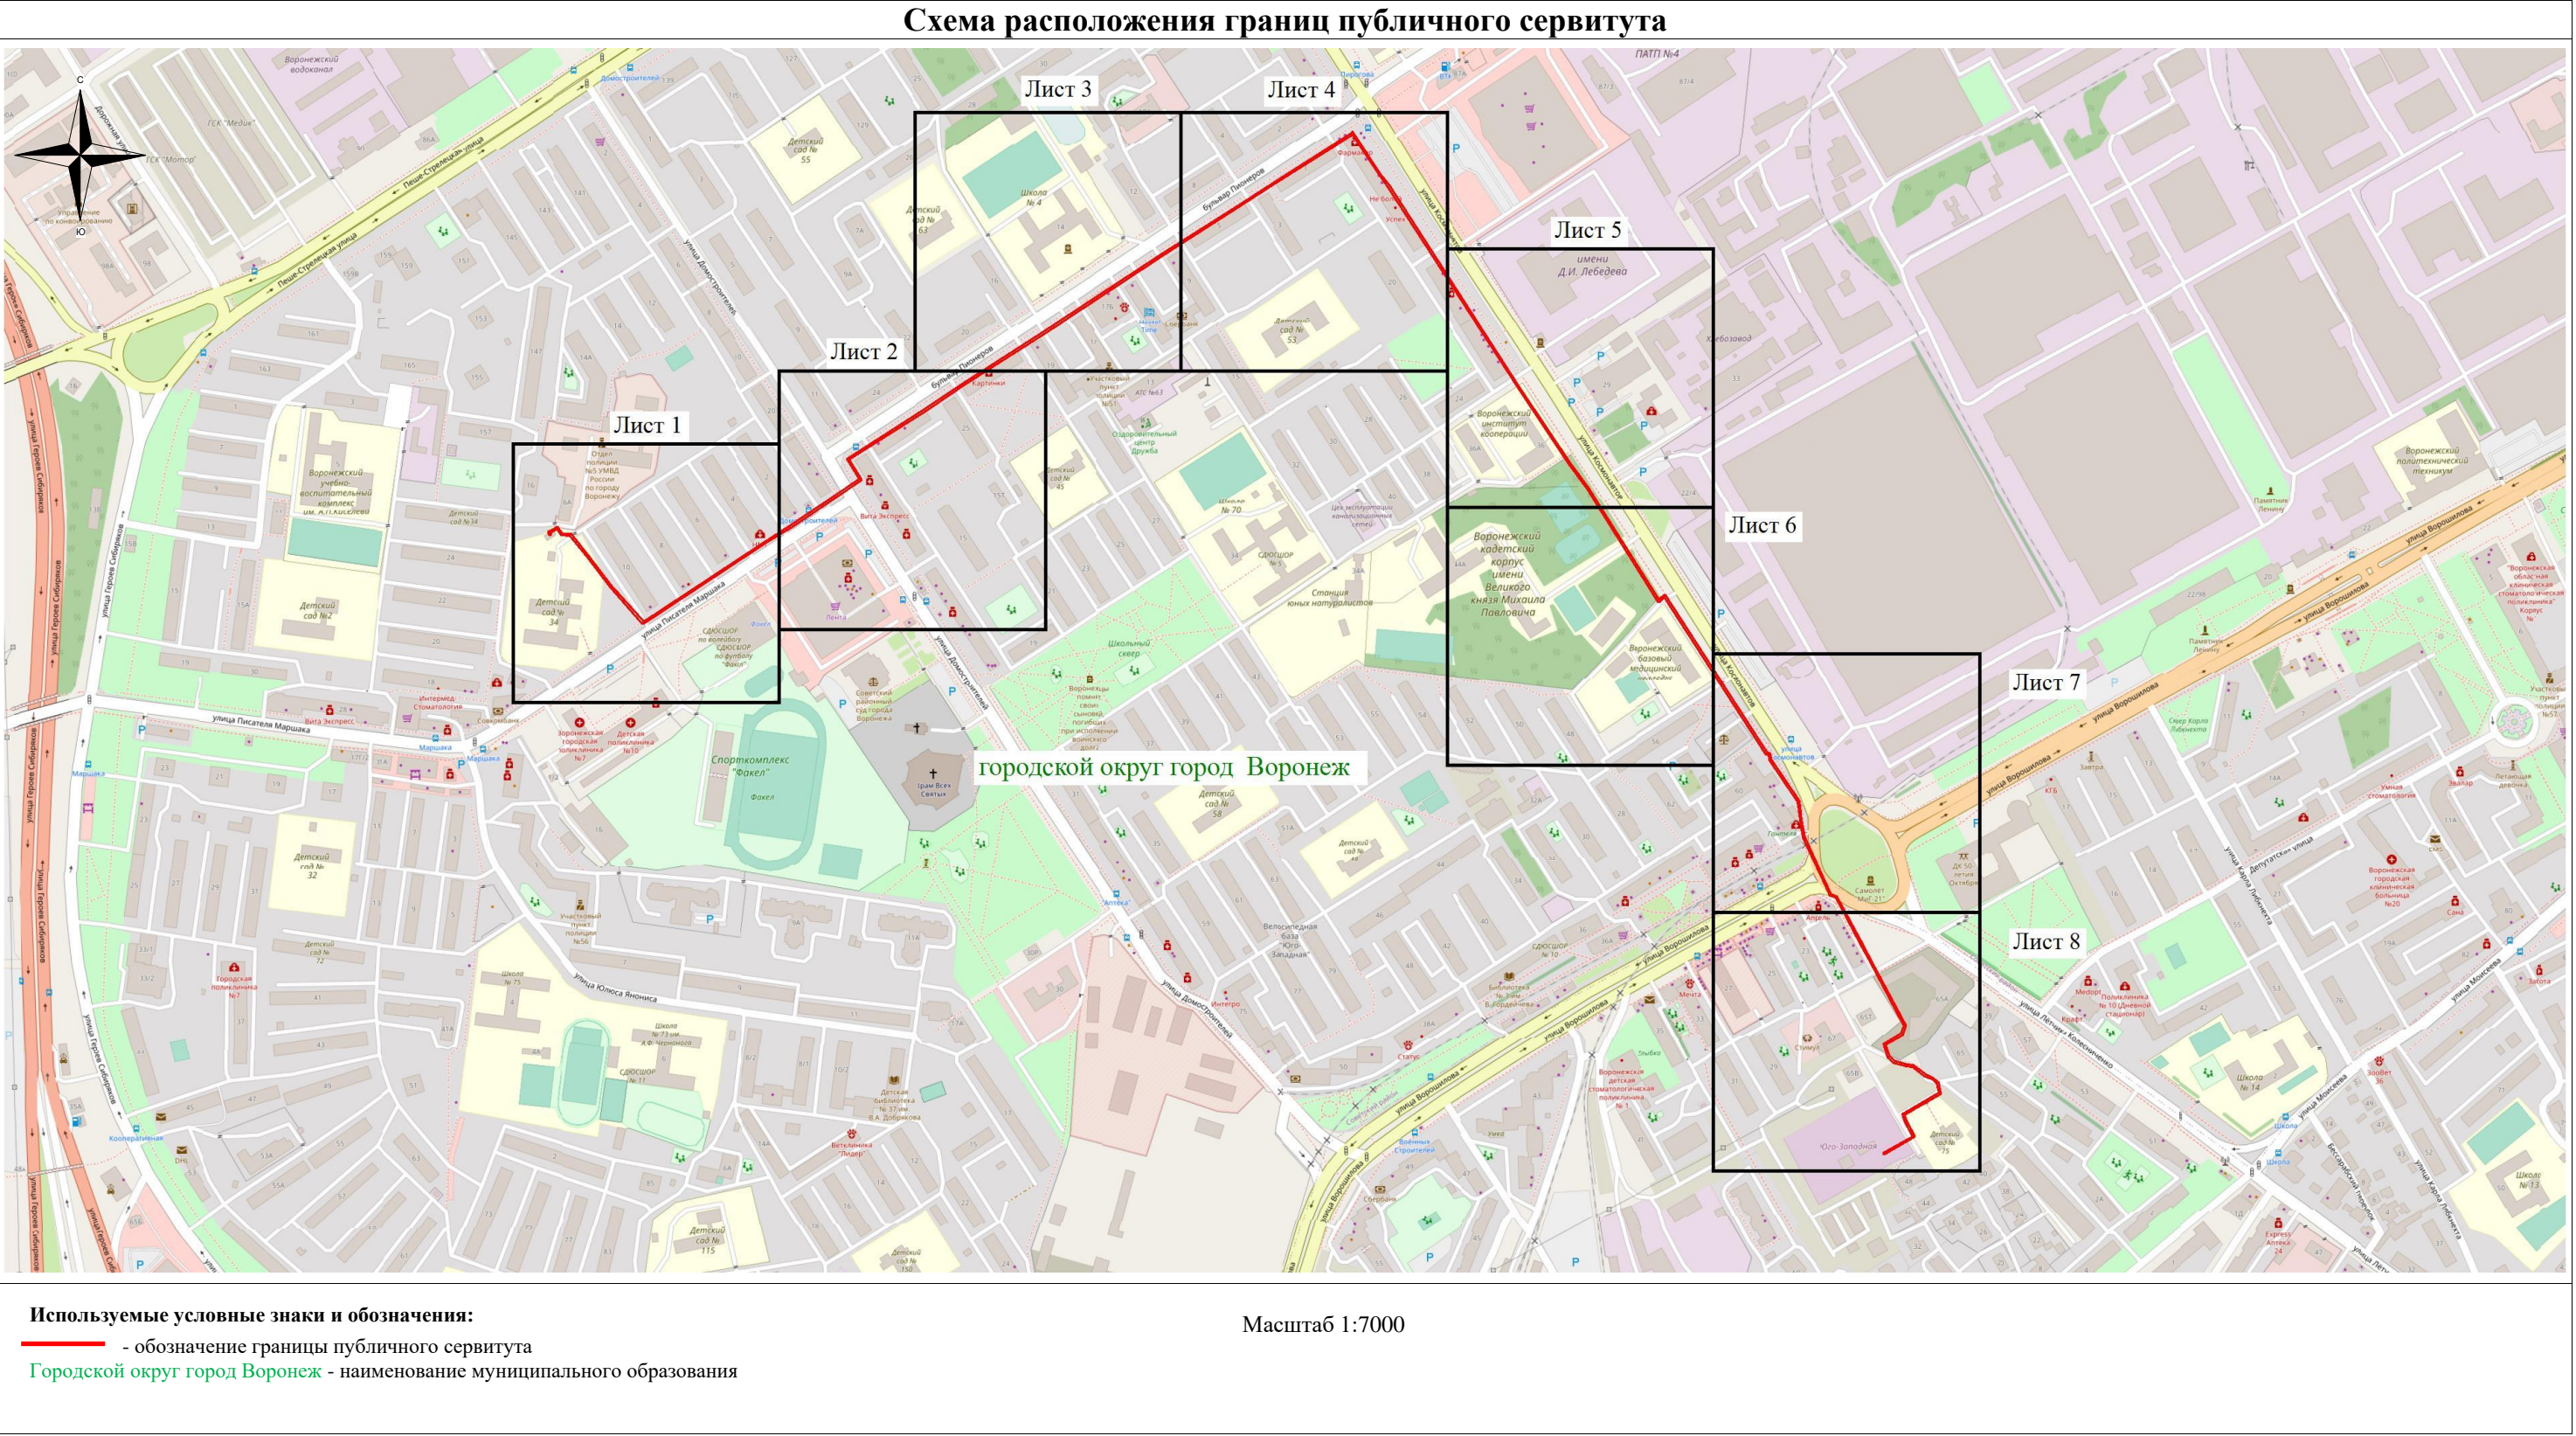

Руководитель управления
имущественных и земельных отношений

Схема расположения границ публичного сервитута

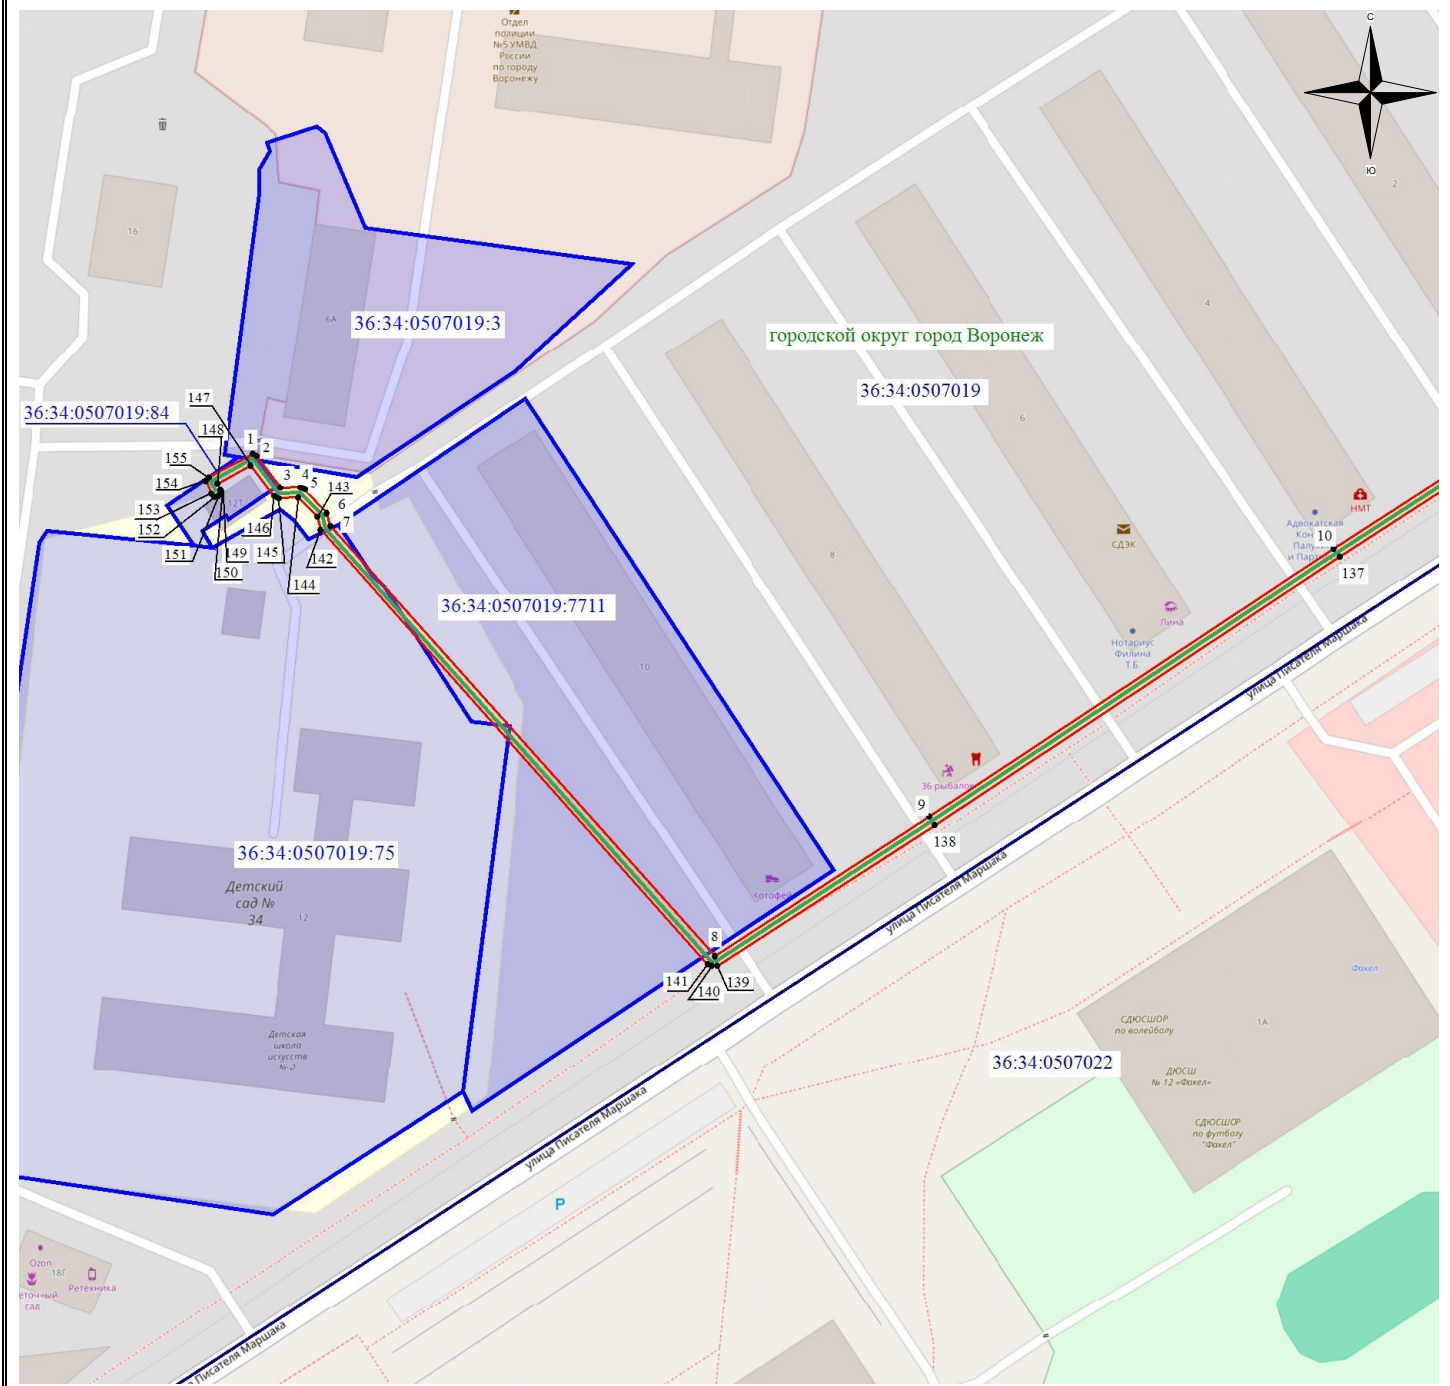

Масштаб 1: 1500

Используемые условные знаки и обозначения:

- - обозначение границы кадастрового квартала по сведениям ЕГРН
- - обозначение границы земельного участка по сведениям ЕГРН
- - обозначение границы публичного сервитута
- - обозначение объекта электросетевого хозяйства
- - обозначение границы охранной зоны
- 2 - обозначение характерной точки публичного сервитута
- 36:34:0000000** — обозначение номера кадастрового квартала
- 36:34:100014:525** — обозначение номера земельного участка
- Городской округ город Воронеж** - обозначение муниципального образования


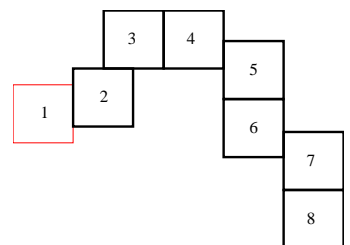


Схема расположения границ публичного сервитута

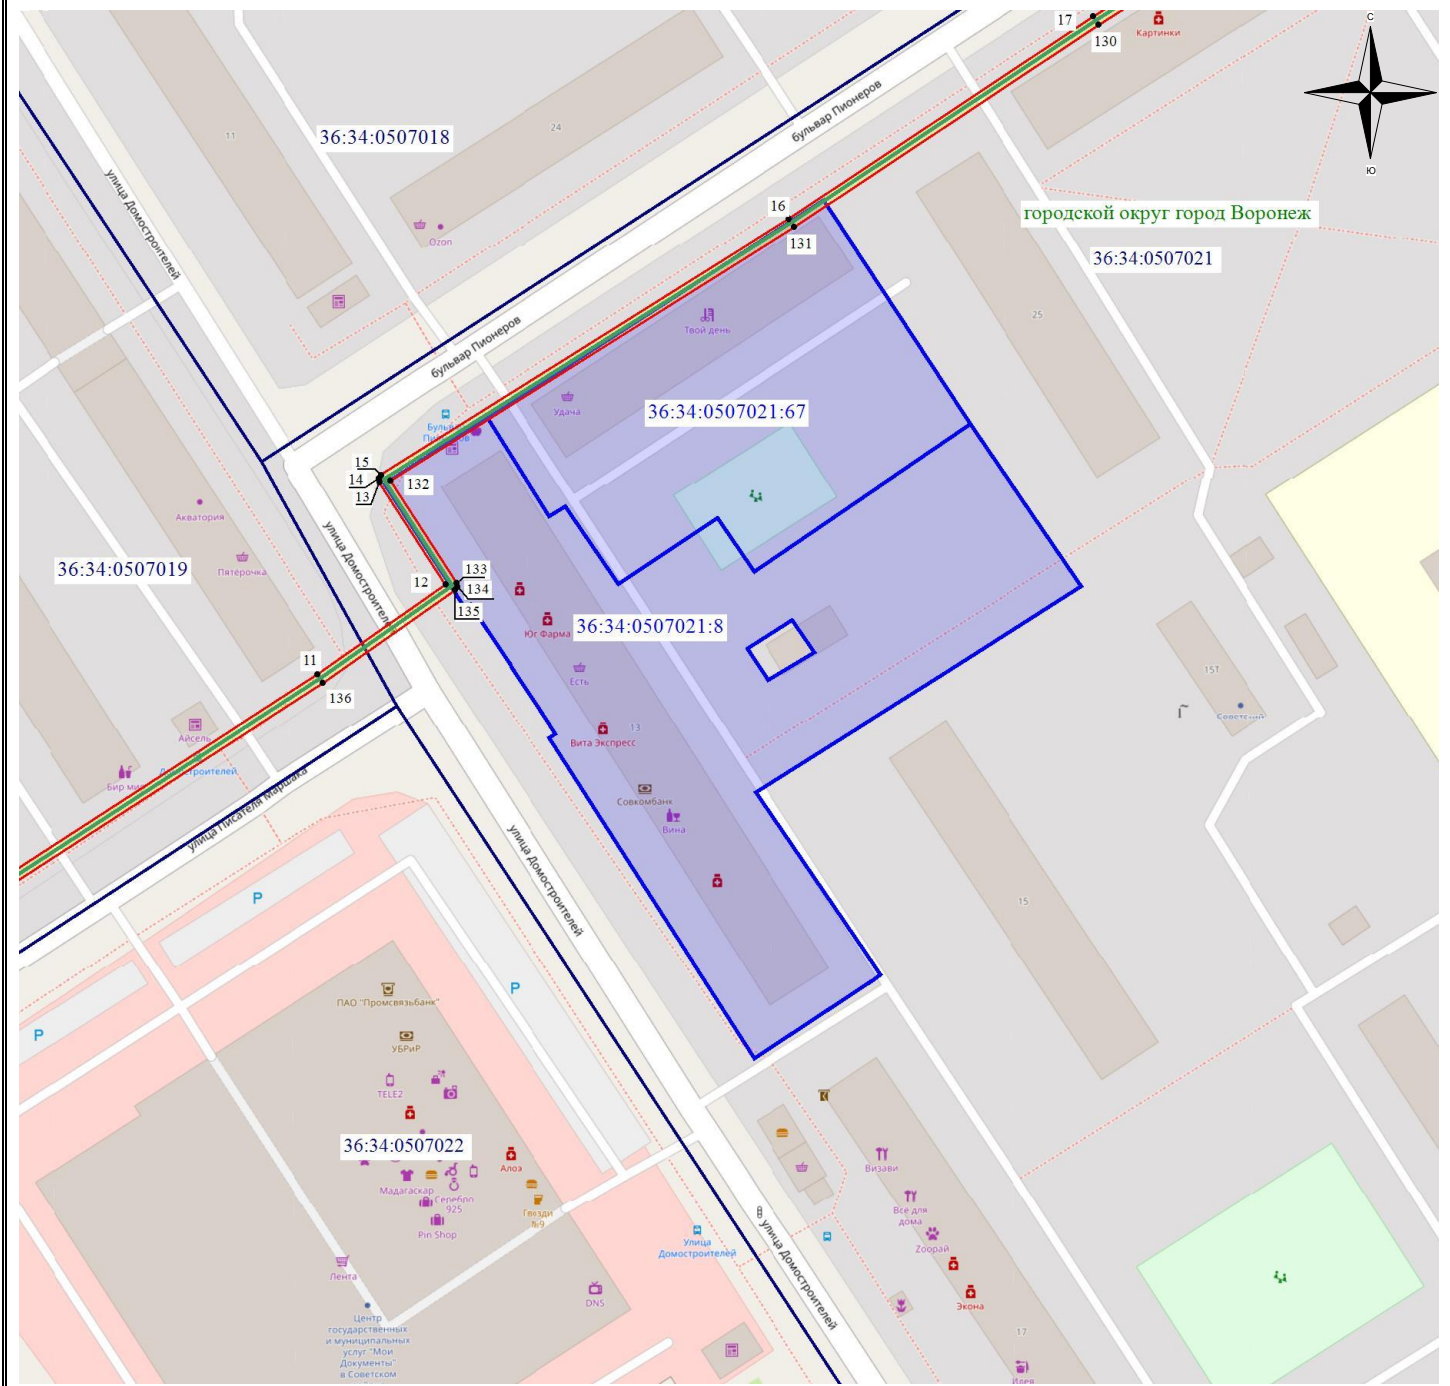

Масштаб 1: 1500

Используемые условные знаки и обозначения:

- - обозначение границы кадастрового квартала по сведениям ЕГРН
- - обозначение границы земельного участка по сведениям ЕГРН
- - обозначение границы публичного сервитута
- - обозначение объекта электросетевого хозяйства
- обозначение границы охранной зоны
- 2 - обозначение характерной точки публичного сервитута
- 36:34:0000000** — обозначение номера кадастрового квартала
- 36:34:100014:525** — обозначение номера земельного участка
- Городской округ город Воронеж** - обозначение муниципального образования


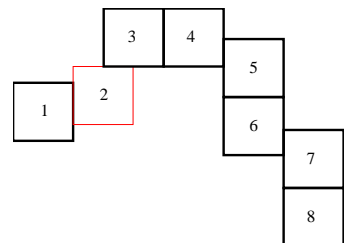







Схема расположения границ публичного сервитута

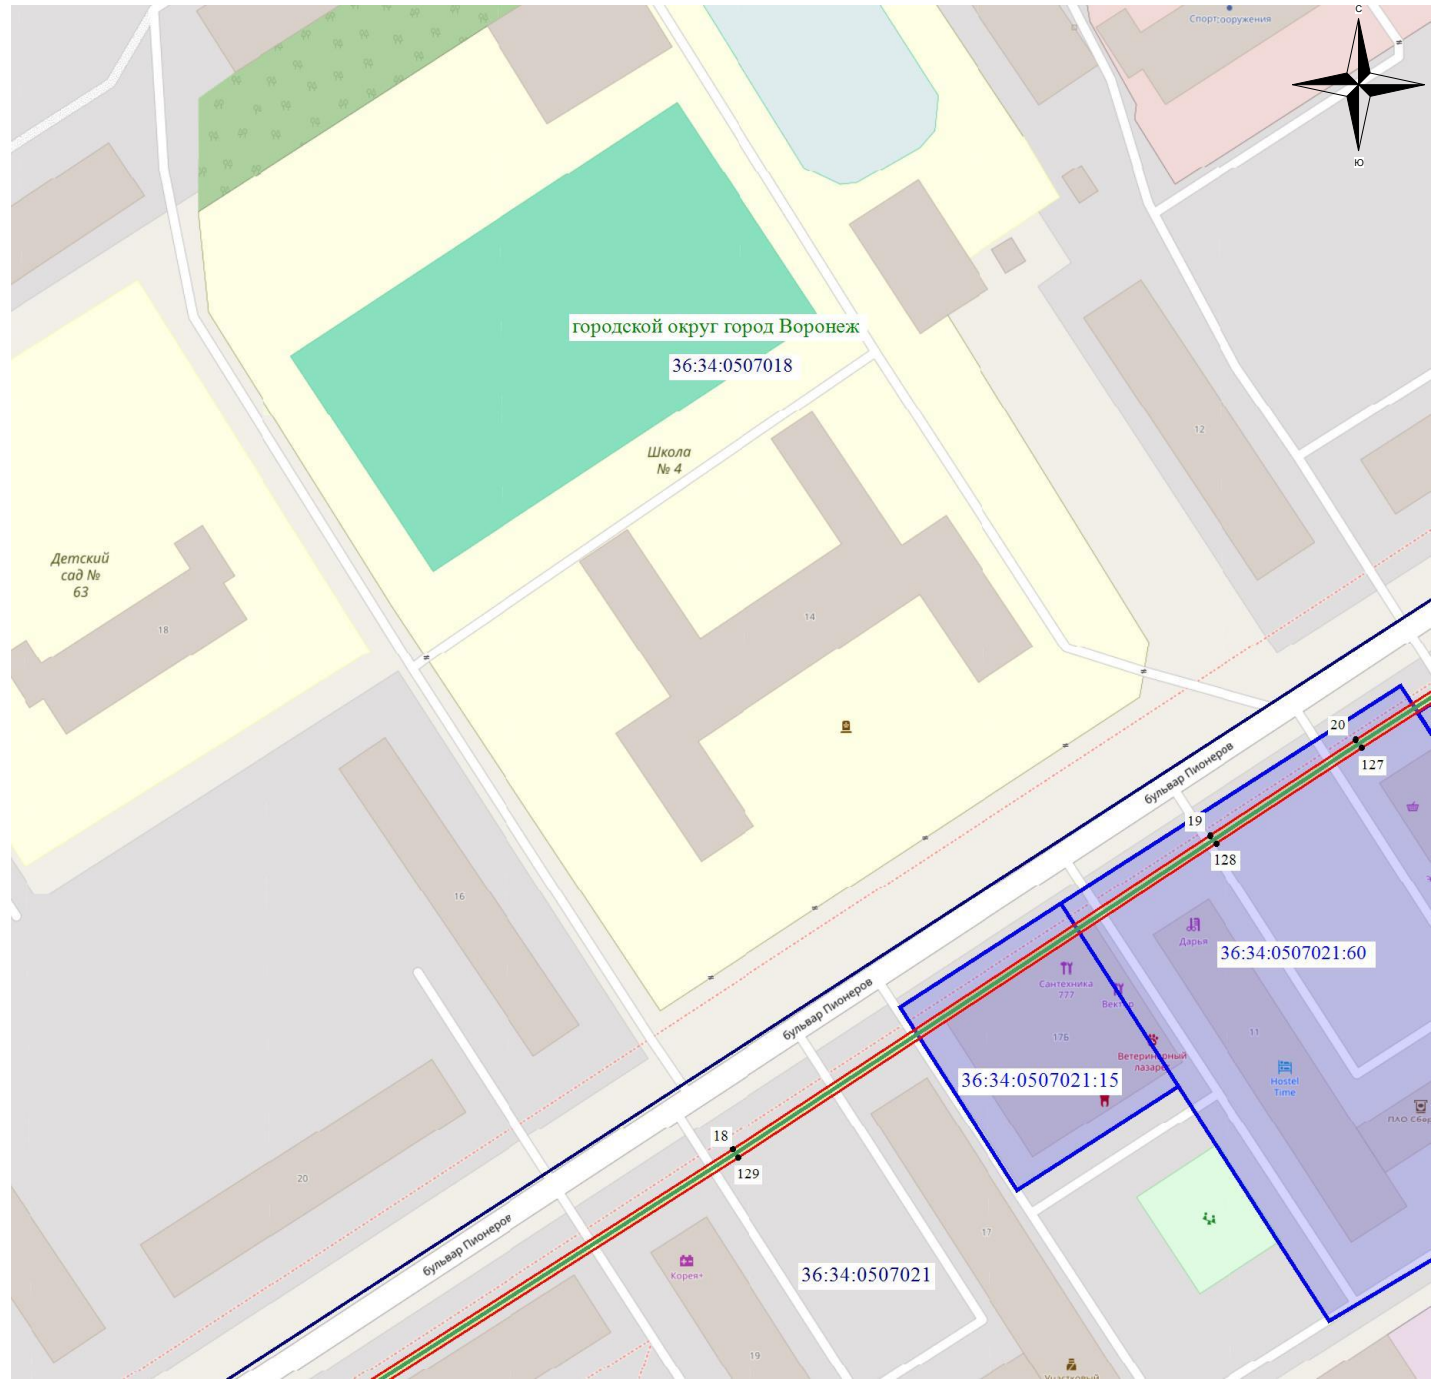

Масштаб 1: 1500

Используемые условные знаки и обозначения:

- | | |
|---|---|
|  | - обозначение границы кадастрового квартала по сведениям ЕГРН |
|  | - обозначение границы земельного участка по сведениям ЕГРН |
| | - обозначение границы публичного сервитута |
|  | - обозначение объекта электросетевого хозяйства |
|  | - обозначение границы охранной зоны |
|  | 2 - обозначение характерной точки публичного сервитута |

36:34:0000000 – обозначение номера кадастрового квартала

36:34:100014:525 – обозначение номера земельного участка

Городской округ город Воронеж - обозначение муниципального образования


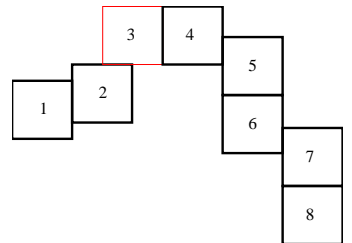


Схема расположения границ публичного сервитута

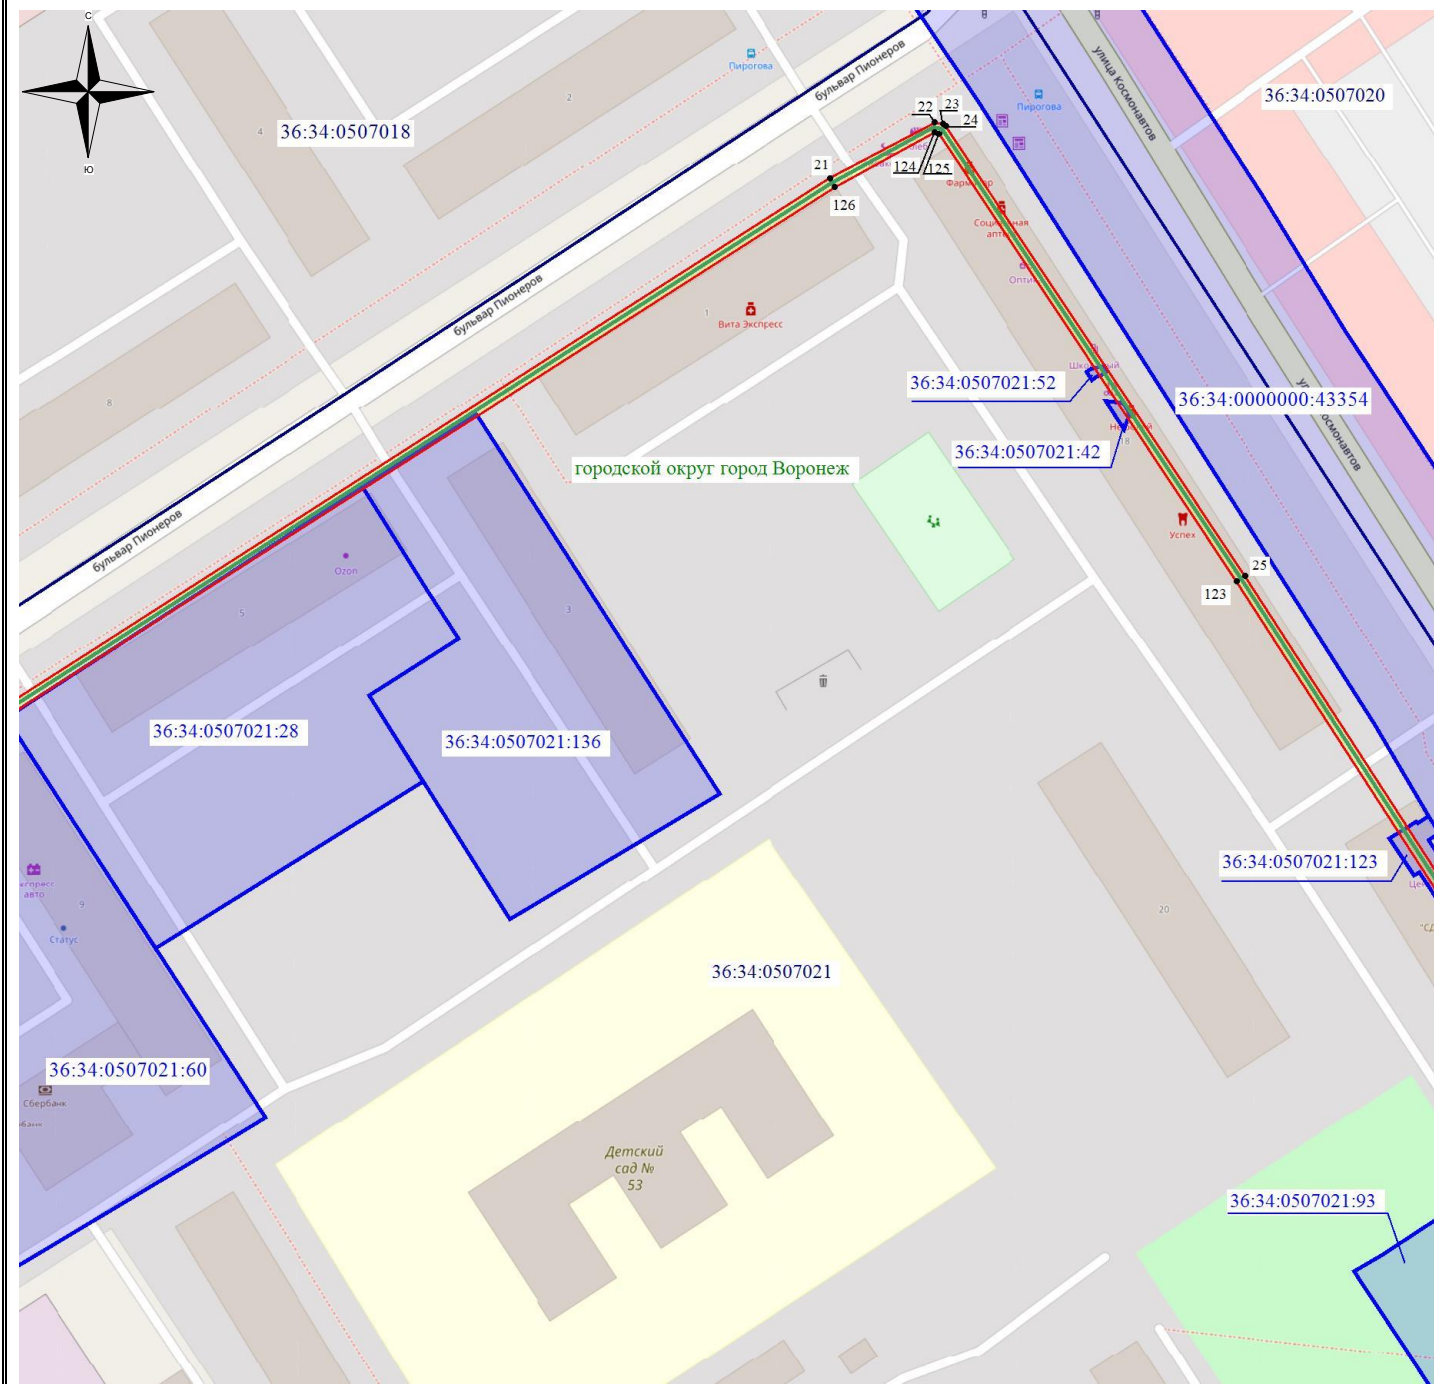

Масштаб 1: 1500

Используемые условные знаки и обозначения:

- - обозначение границы кадастрового квартала по сведениям ЕГРН
- - обозначение границы земельного участка по сведениям ЕГРН
- - обозначение границы публичного сервитута
- - обозначение объекта электросетевого хозяйства
- - обозначение границы охранной зоны
- 2 - обозначение характерной точки публичного сервитута
- 36:34:0000000** — обозначение номера кадастрового квартала
- 36:34:100014:525** — обозначение номера земельного участка
- Городской округ город Воронеж** - обозначение муниципального образования

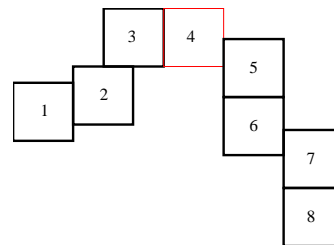


Схема расположения границ публичного сервитута



Масштаб 1: 1500

Используемые условные знаки и обозначения:

- - обозначение границы кадастрового квартала по сведениям ЕГРН
- - обозначение границы земельного участка по сведениям ЕГРН
- - обозначение границы публичного сервитута
- - обозначение объекта электросетевого хозяйства
- - обозначение границы охранной зоны
- 2 - обозначение характерной точки публичного сервитута
- 36:34:0000000** — обозначение номера кадастрового квартала
- 36:34:100014:525** — обозначение номера земельного участка
- Городской округ город Воронеж** - обозначение муниципального образования

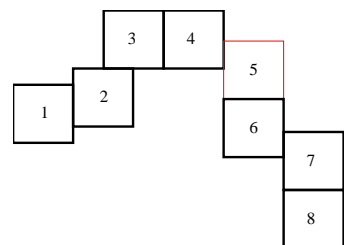


Схема расположения границ публичного сервитута



Масштаб 1: 1500

Используемые условные знаки и обозначения:

- - обозначение границы кадастрового квартала по сведениям ЕГРН
- - обозначение границы земельного участка по сведениям ЕГРН
- - обозначение границы публичного сервитута
- - обозначение объекта электросетевого хозяйства
- обозначение границы охранной зоны
- 2 - обозначение характерной точки публичного сервитута
- 36:34:0000000 — обозначение номера кадастрового квартала
- 36:34:100014:525 — обозначение номера земельного участка
- Городской округ город Воронеж - обозначение муниципального образования


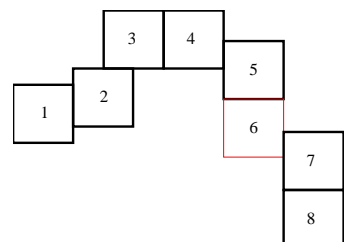


Схема расположения границ публичного сервитута

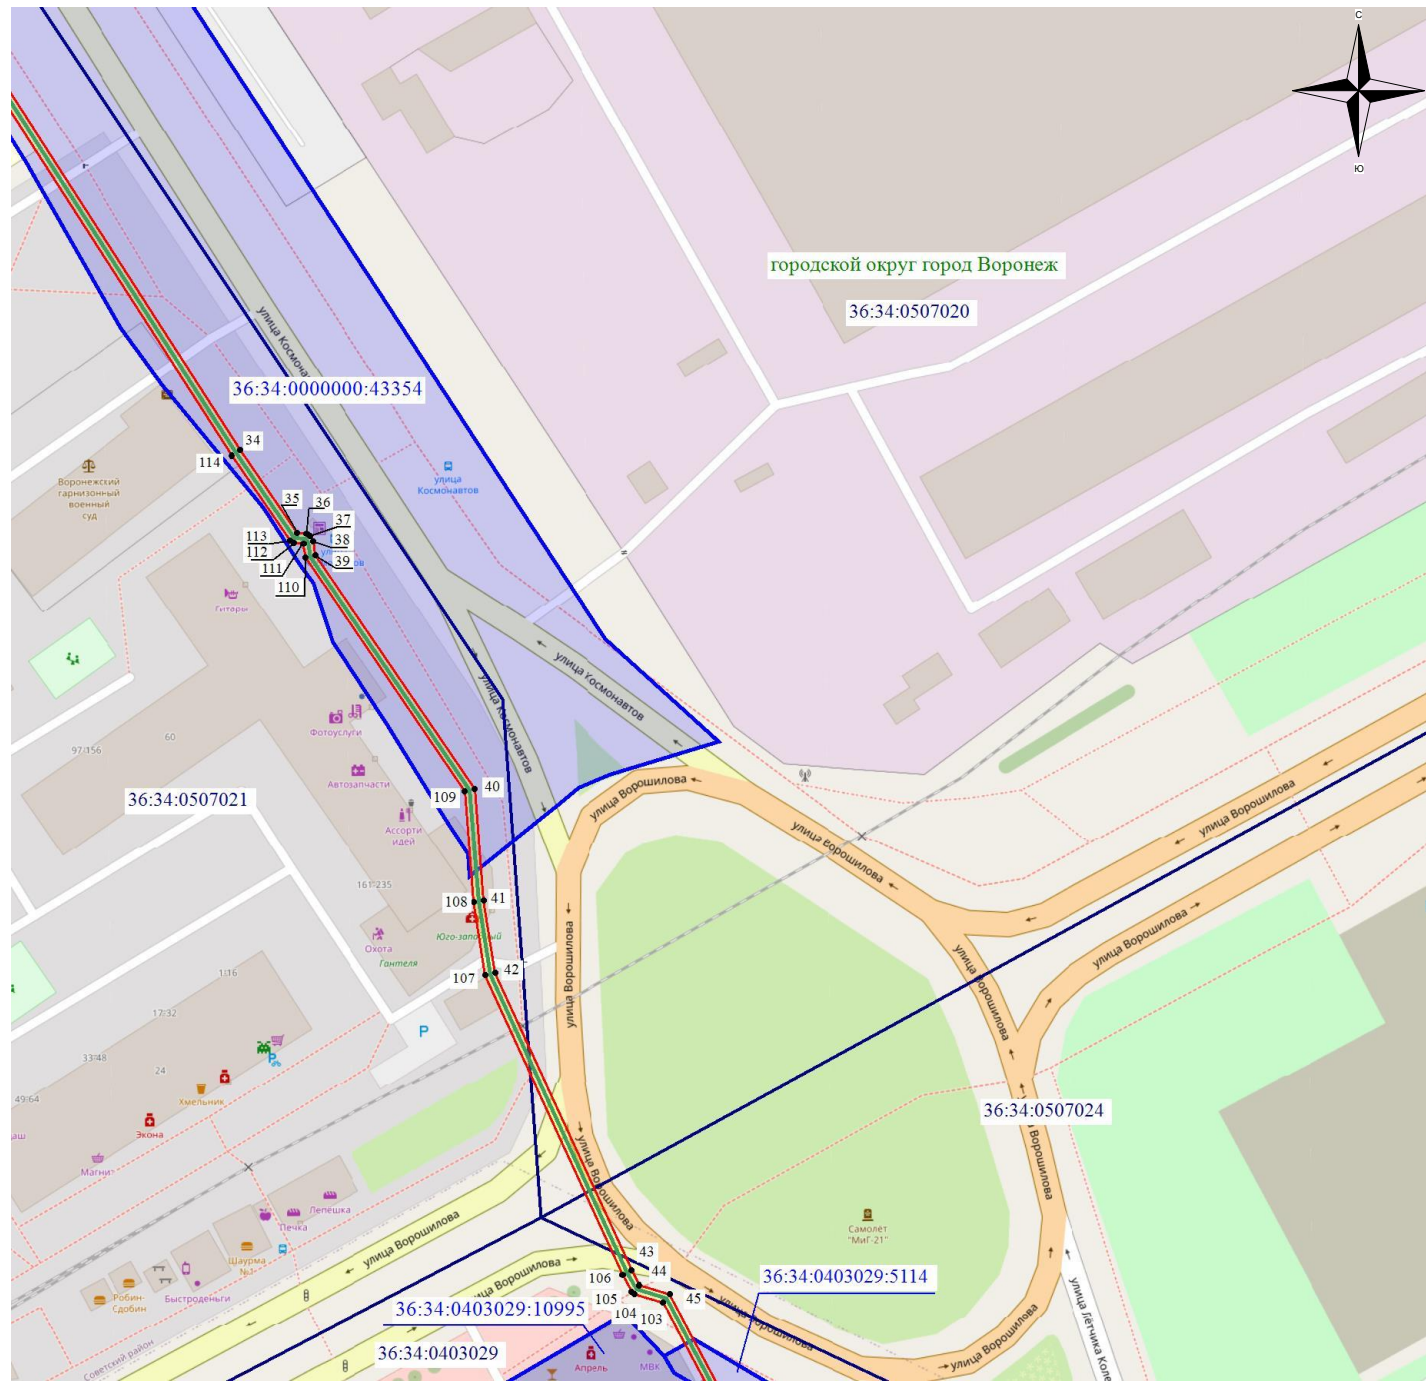

Масштаб 1: 1500

Используемые условные знаки и обозначения:

- - обозначение границы кадастрового квартала по сведениям ЕГРН
- - обозначение границы земельного участка по сведениям ЕГРН
- - обозначение границы публичного сервитута
- - обозначение объекта электросетевого хозяйства
- обозначение границы охранной зоны
- 2 - обозначение характерной точки публичного сервитута
- 36:34:0000000** — обозначение номера кадастрового квартала
- 36:34:100014:525** — обозначение номера земельного участка
- Городской округ город Воронеж** - обозначение муниципального образования


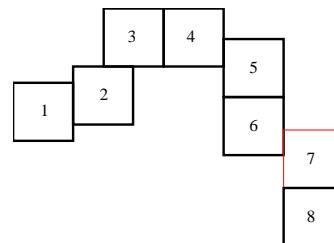


Схема расположения границ публичного сервитута

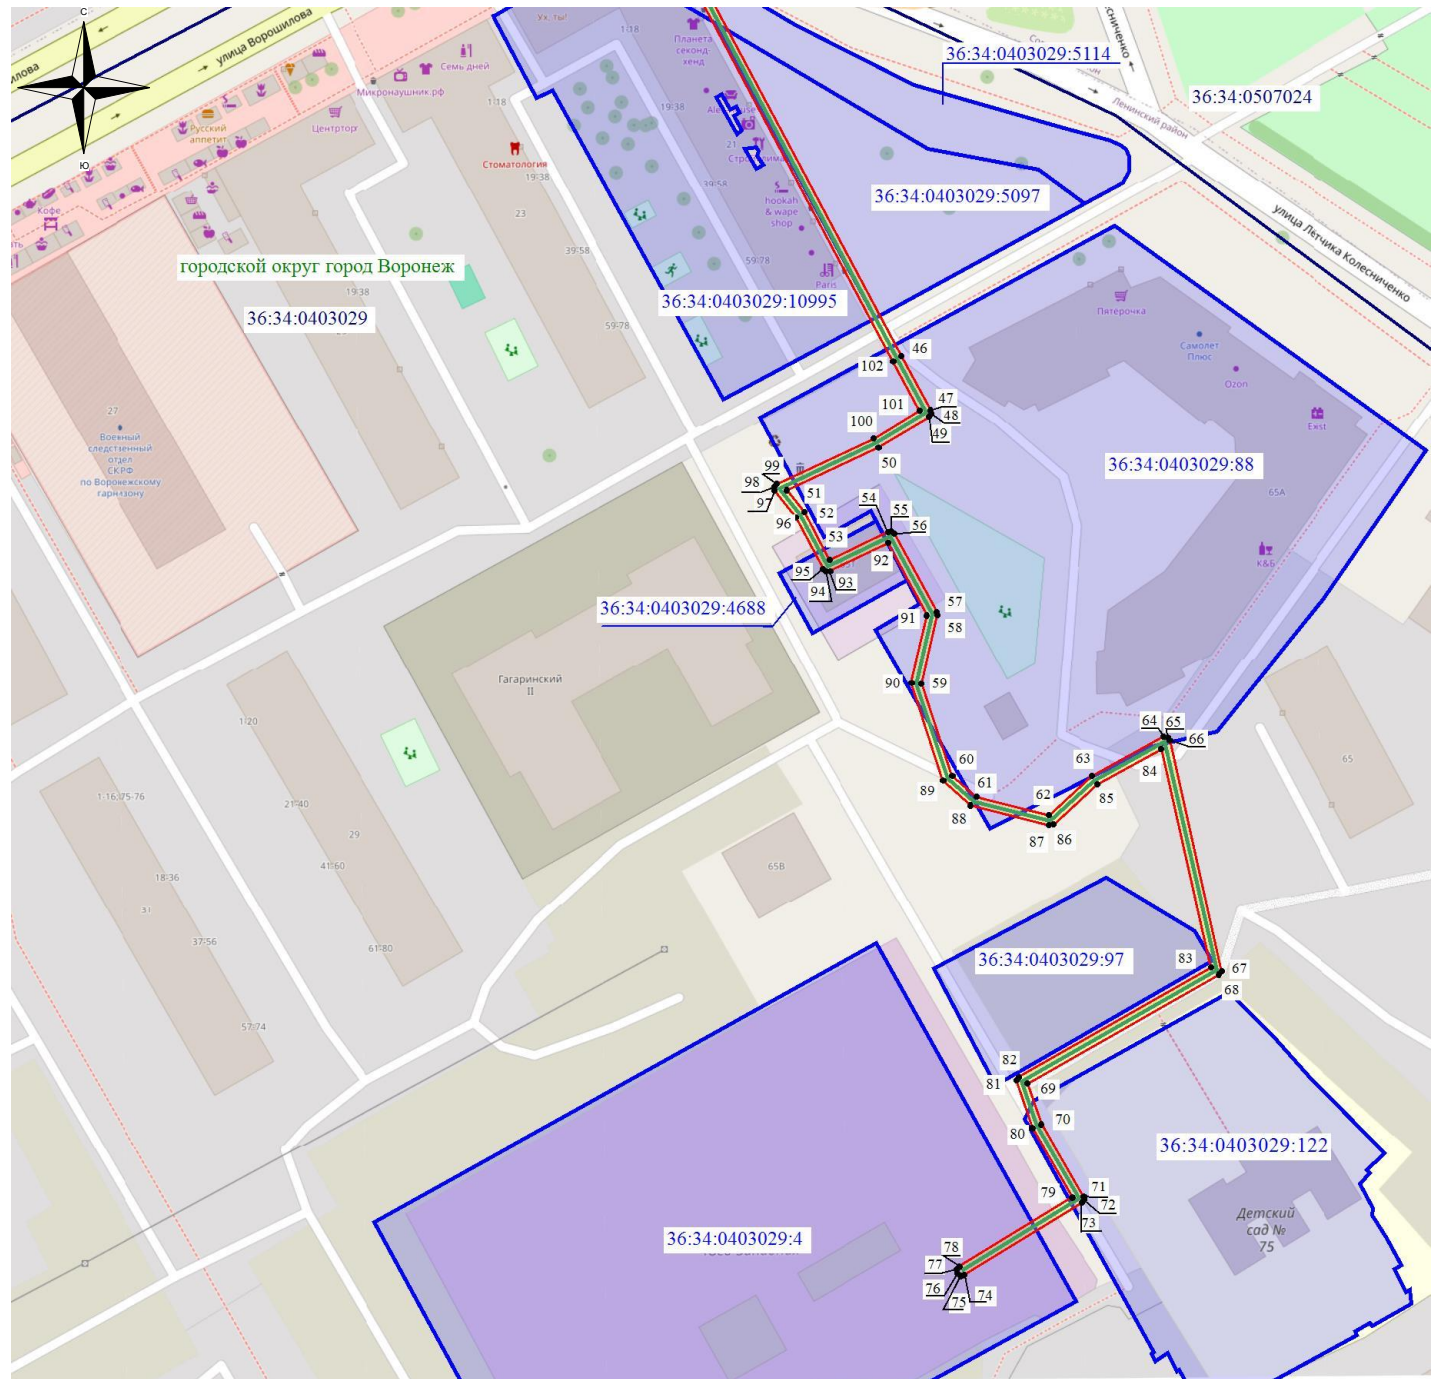

Масштаб 1: 1500

Используемые условные знаки и обозначения:

- - обозначение границы кадастрового квартала по сведениям ЕГРН
- - обозначение границы земельного участка по сведениям ЕГРН
- - обозначение границы публичного сервитута
- - обозначение объекта электросетевого хозяйства
- обозначение границы охранной зоны
- 2 - обозначение характерной точки публичного сервитута
- 36:34:0000000** — обозначение номера кадастрового квартала
- 36:34:100014:525** — обозначение номера земельного участка
- Городской округ город Воронеж** - обозначение муниципального образования

