


СХЕМА ОРГАНИЗАЦИИ ДОРОЖНОГО ДВИЖЕНИЯ

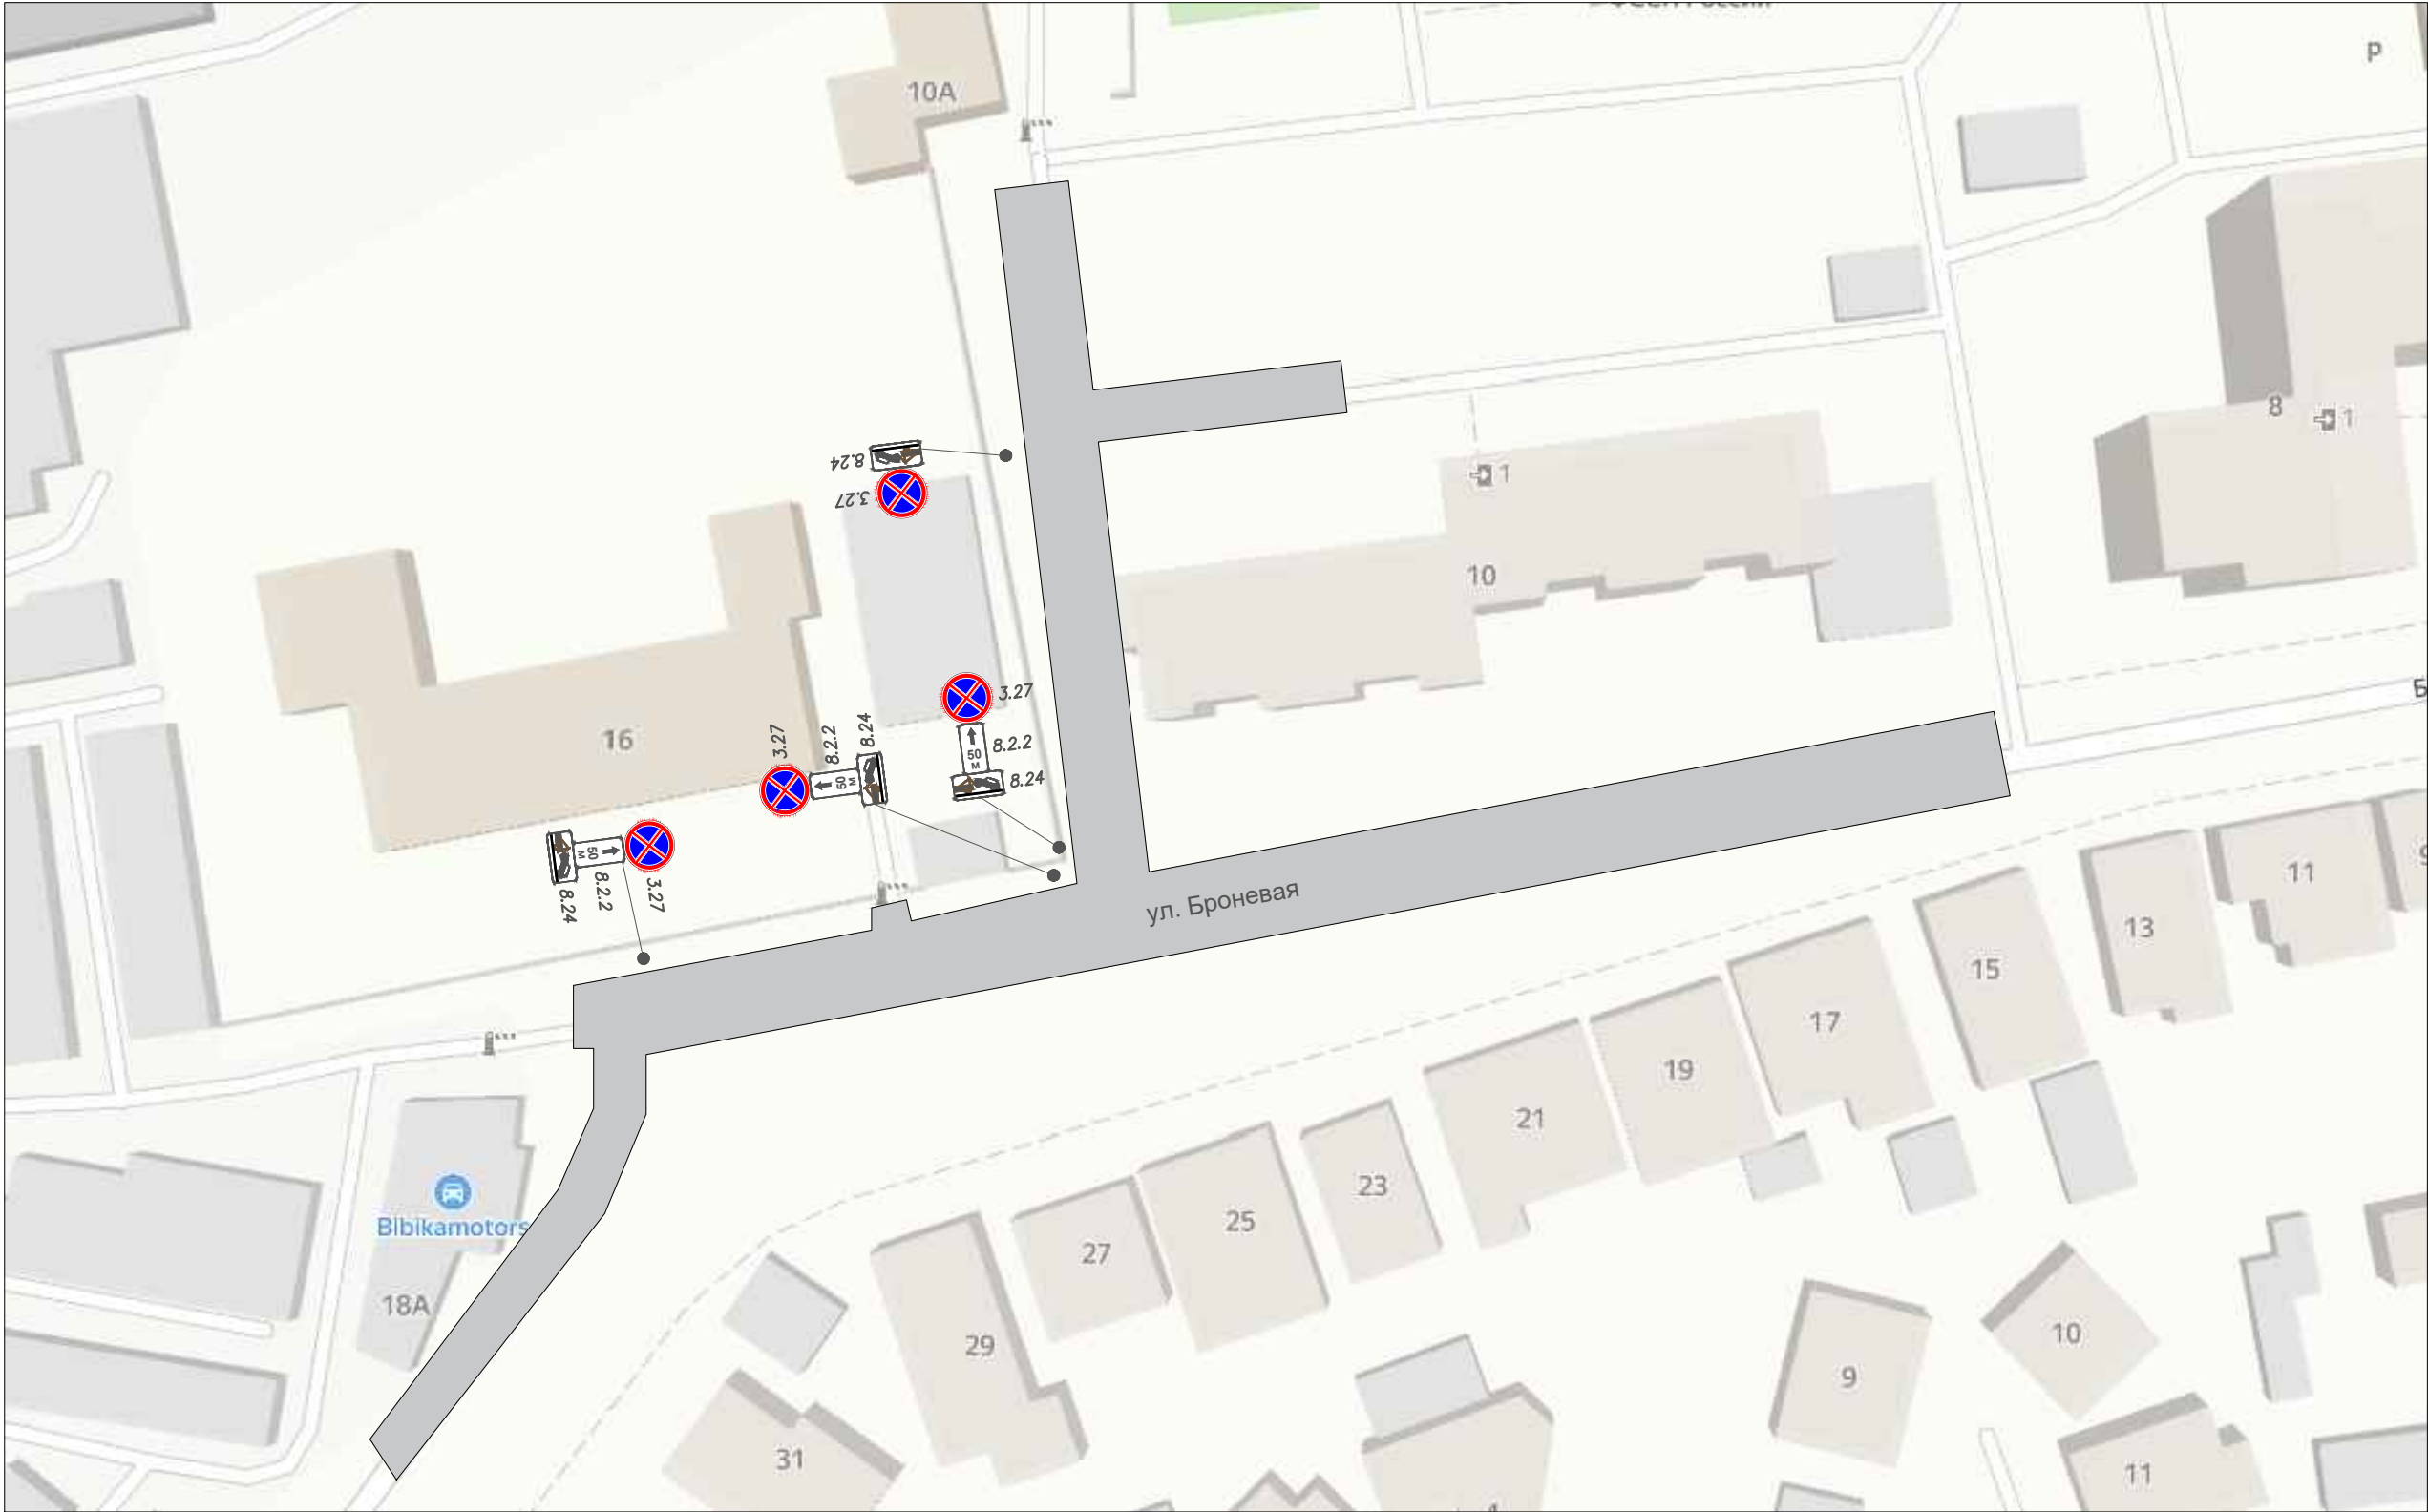


Ведомость устанавливаемых дорожных знаков	
Наименование	Количество
3.27	4
8.2.2	3
8.24	4

Условные обозначения:



3.27

Проектные дорожные знаки;

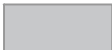

- существующее дорожное покрытие (асфальт);

Примечание:
1. Устанавливаемые дорожные знаки должны соответствовать требованиям ГОСТ Р 52290-2004.
2. Установку дорожных знаков осуществить в соответствии с требованиями ГОСТ Р 52289-2019.