



СХЕМА ОРГАНИЗАЦИИ ДОРОЖНОГО ДВИЖЕНИЯ

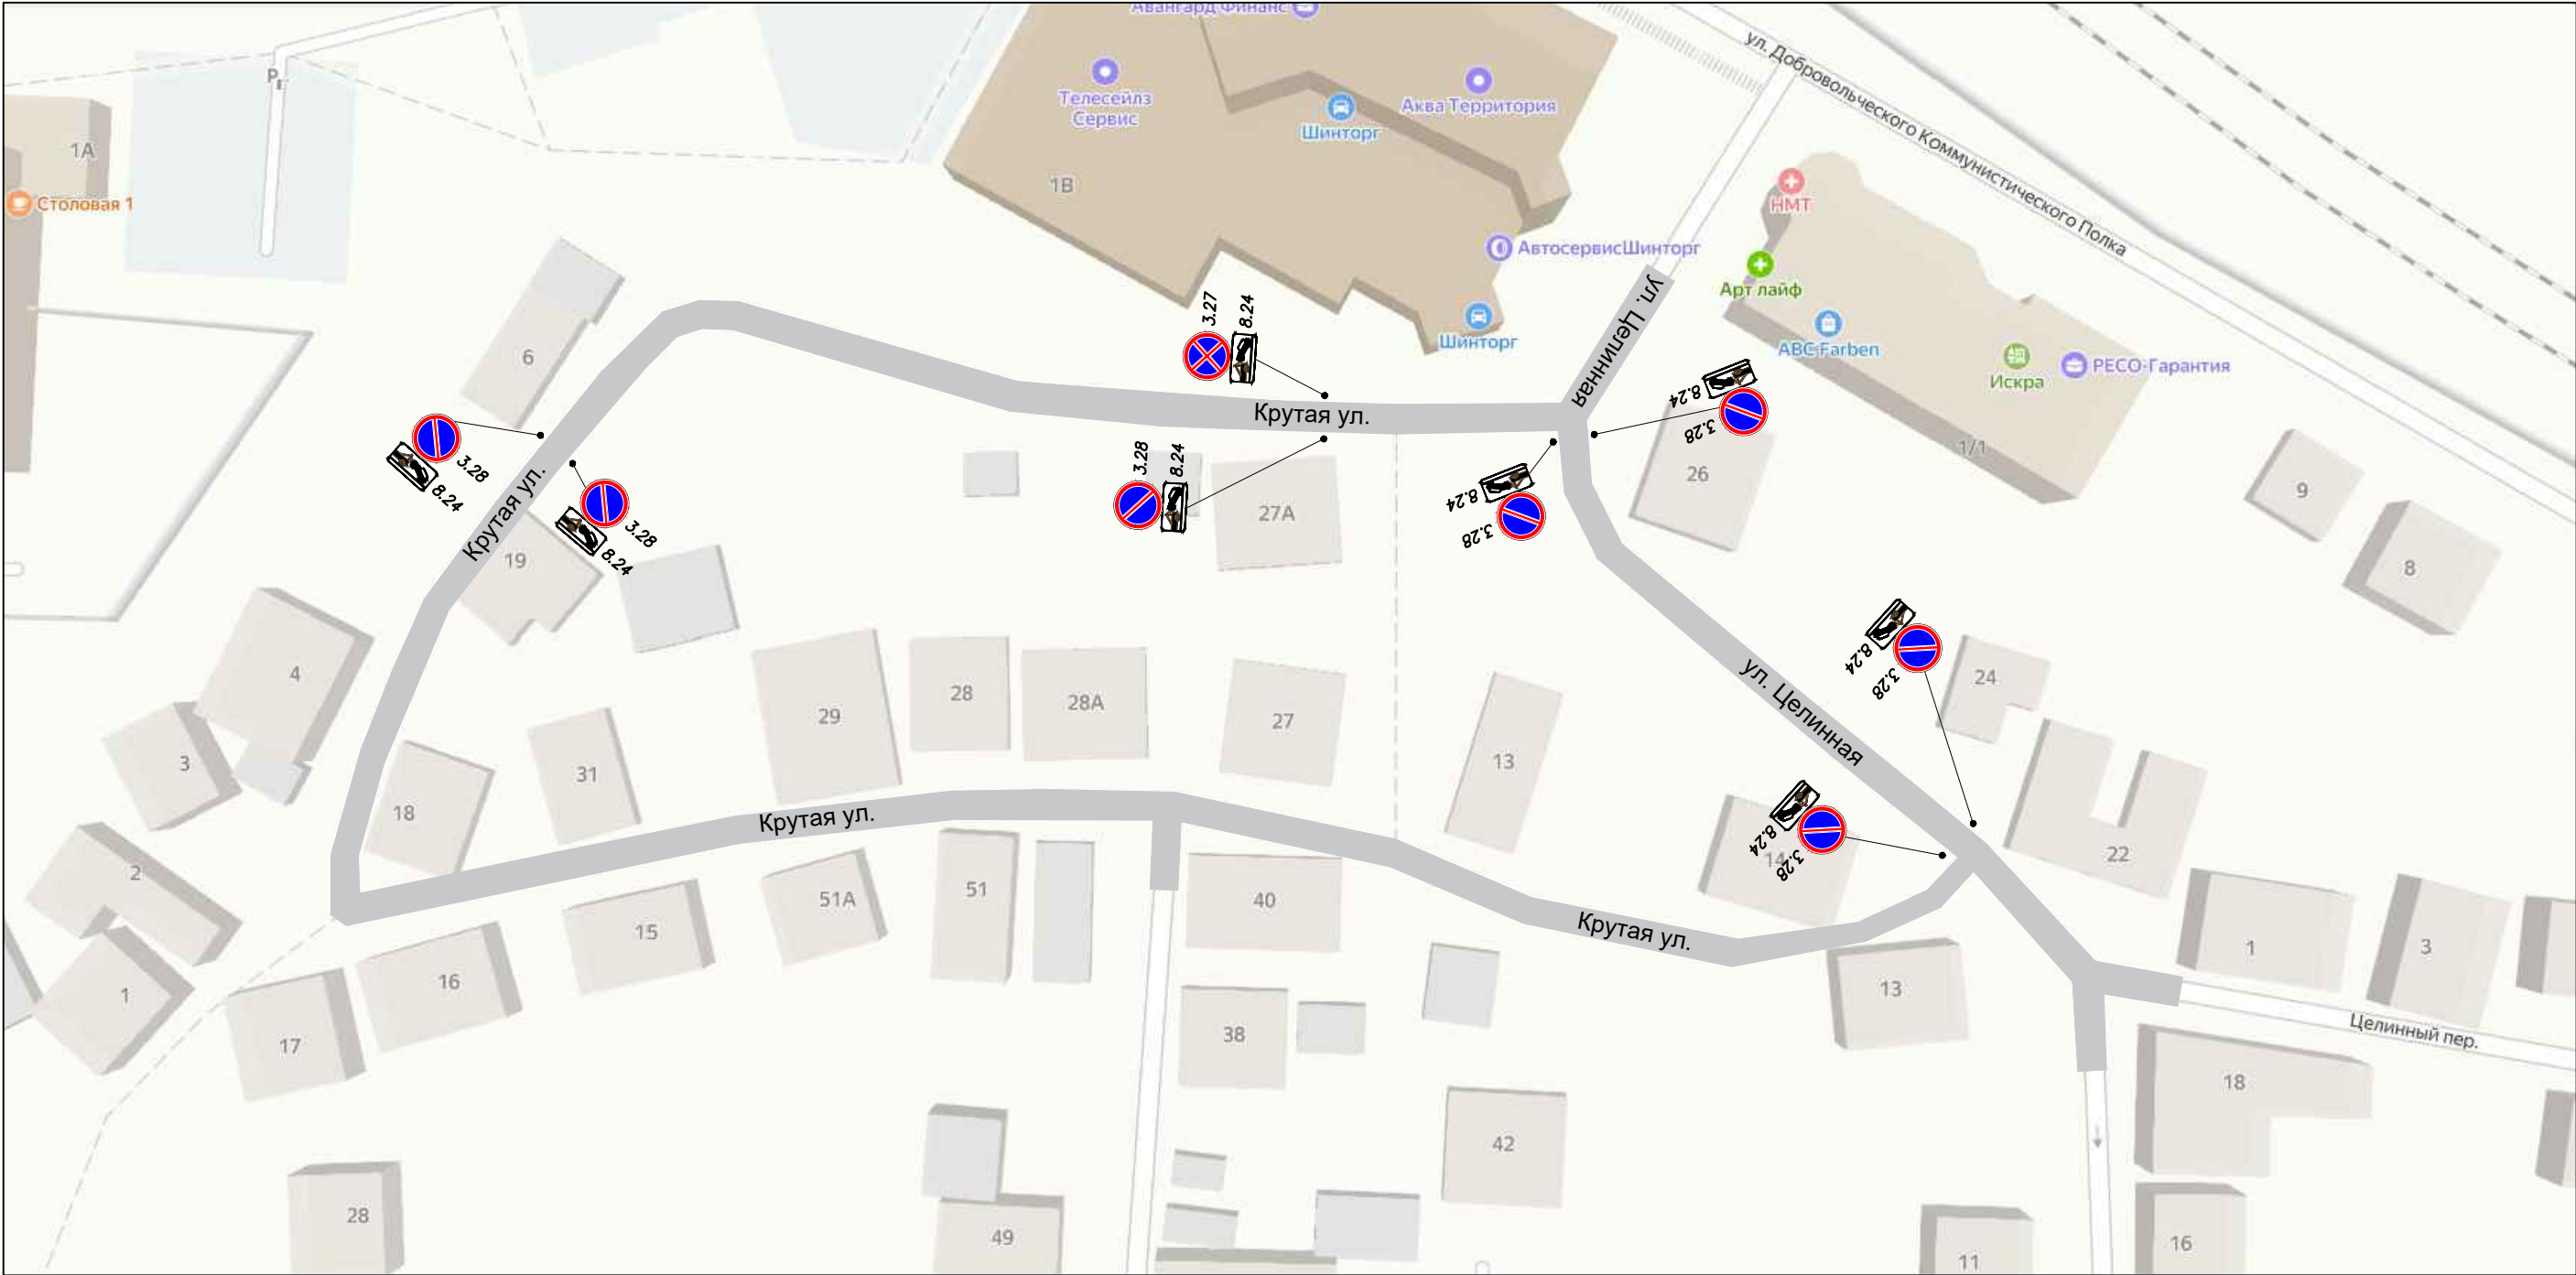

Ведомость устанавливаемых дорожных знаков

Номер дорожного знака	Количество
3.28	7
3.27	1
8.24	8

Условные обозначения:

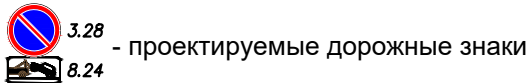

Примечание:  
1. Устанавливаемые дорожные знаки должны соответствовать требованиям ГОСТ Р 52290-2004.  
2. Установку дорожных знаков осуществить в соответствии с требованиями ГОСТ Р 52289-2019.