


СХЕМА ОРГАНИЗАЦИИ ДОРОЖНОГО ДВИЖЕНИЯ

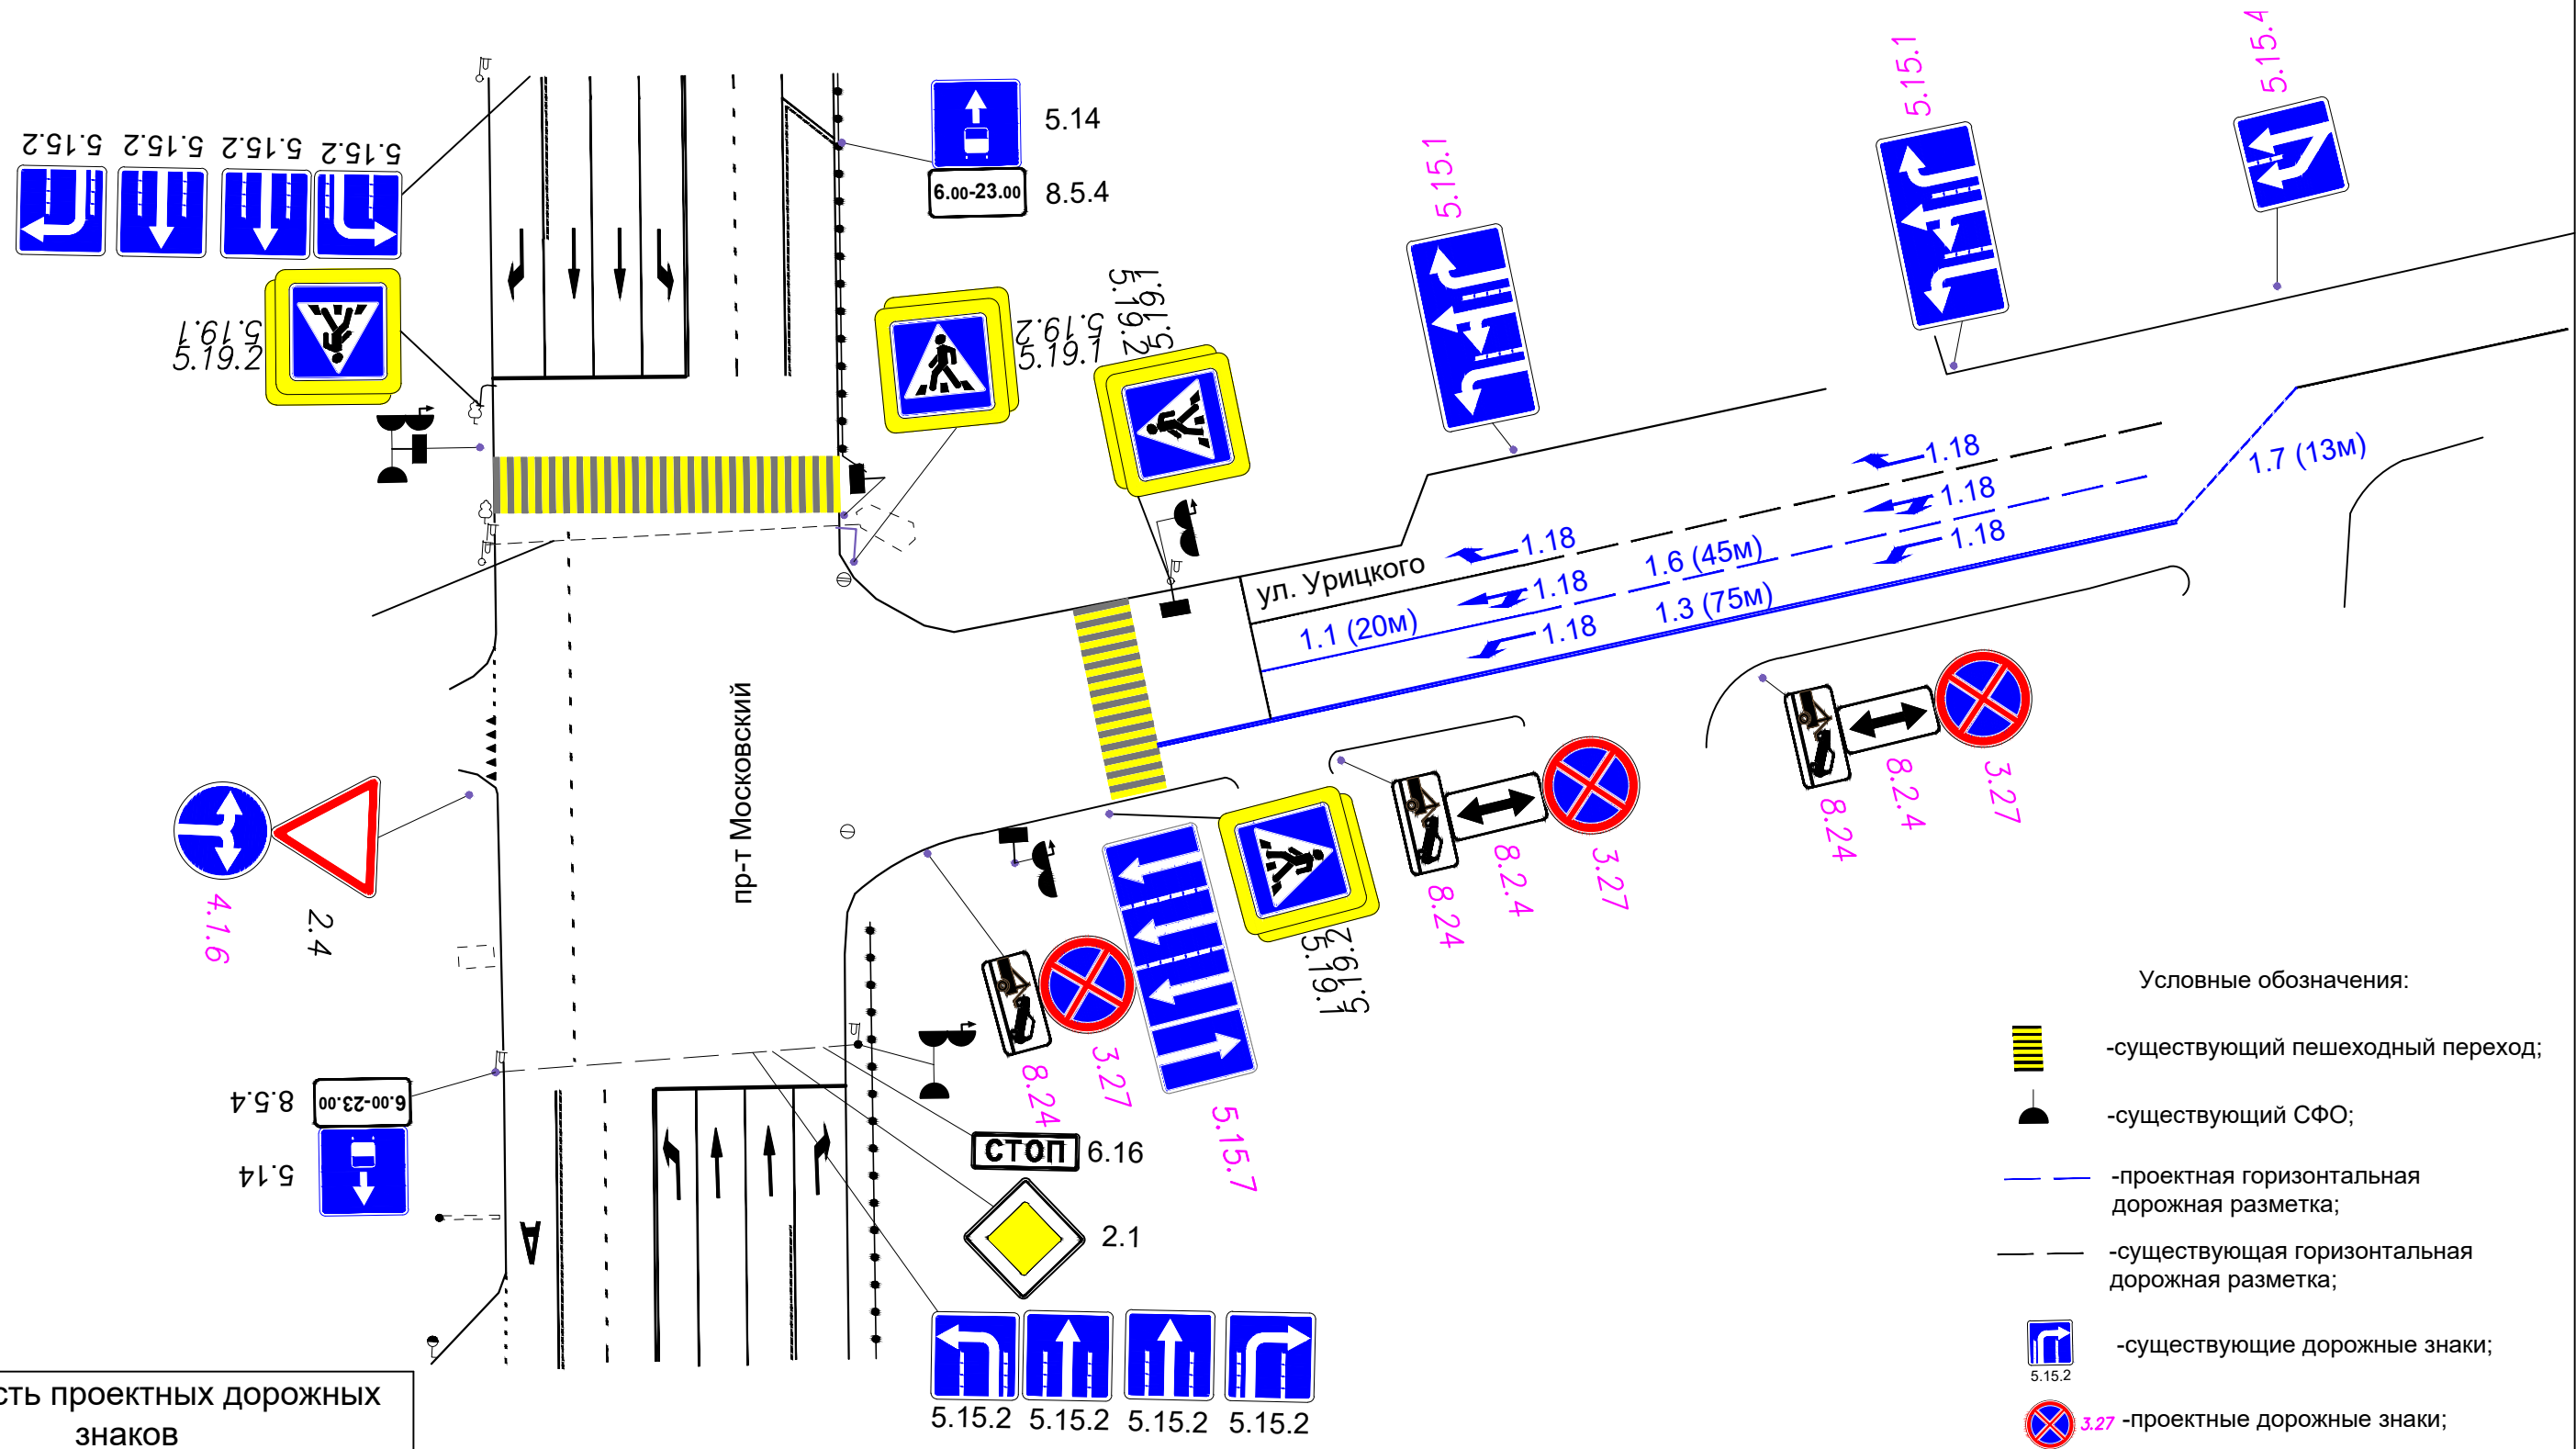

Ведомость проектных дорожных знаков	
Наименование	Количество
3.27	1
4.1.6	1
5.15.1	2
5.15.4	1
5.15.7	1
8.24	1

Примечание:

1. Устанавливаемые дорожные знаки должны соответствовать требованиям ГОСТ Р 52290-2004.
2. Установку дорожных знаков осуществить в соответствии с требованиями ГОСТ Р 52289-2019.