


СХЕМА ОРГАНИЗАЦИИ ДОРОЖНОГО ДВИЖЕНИЯ

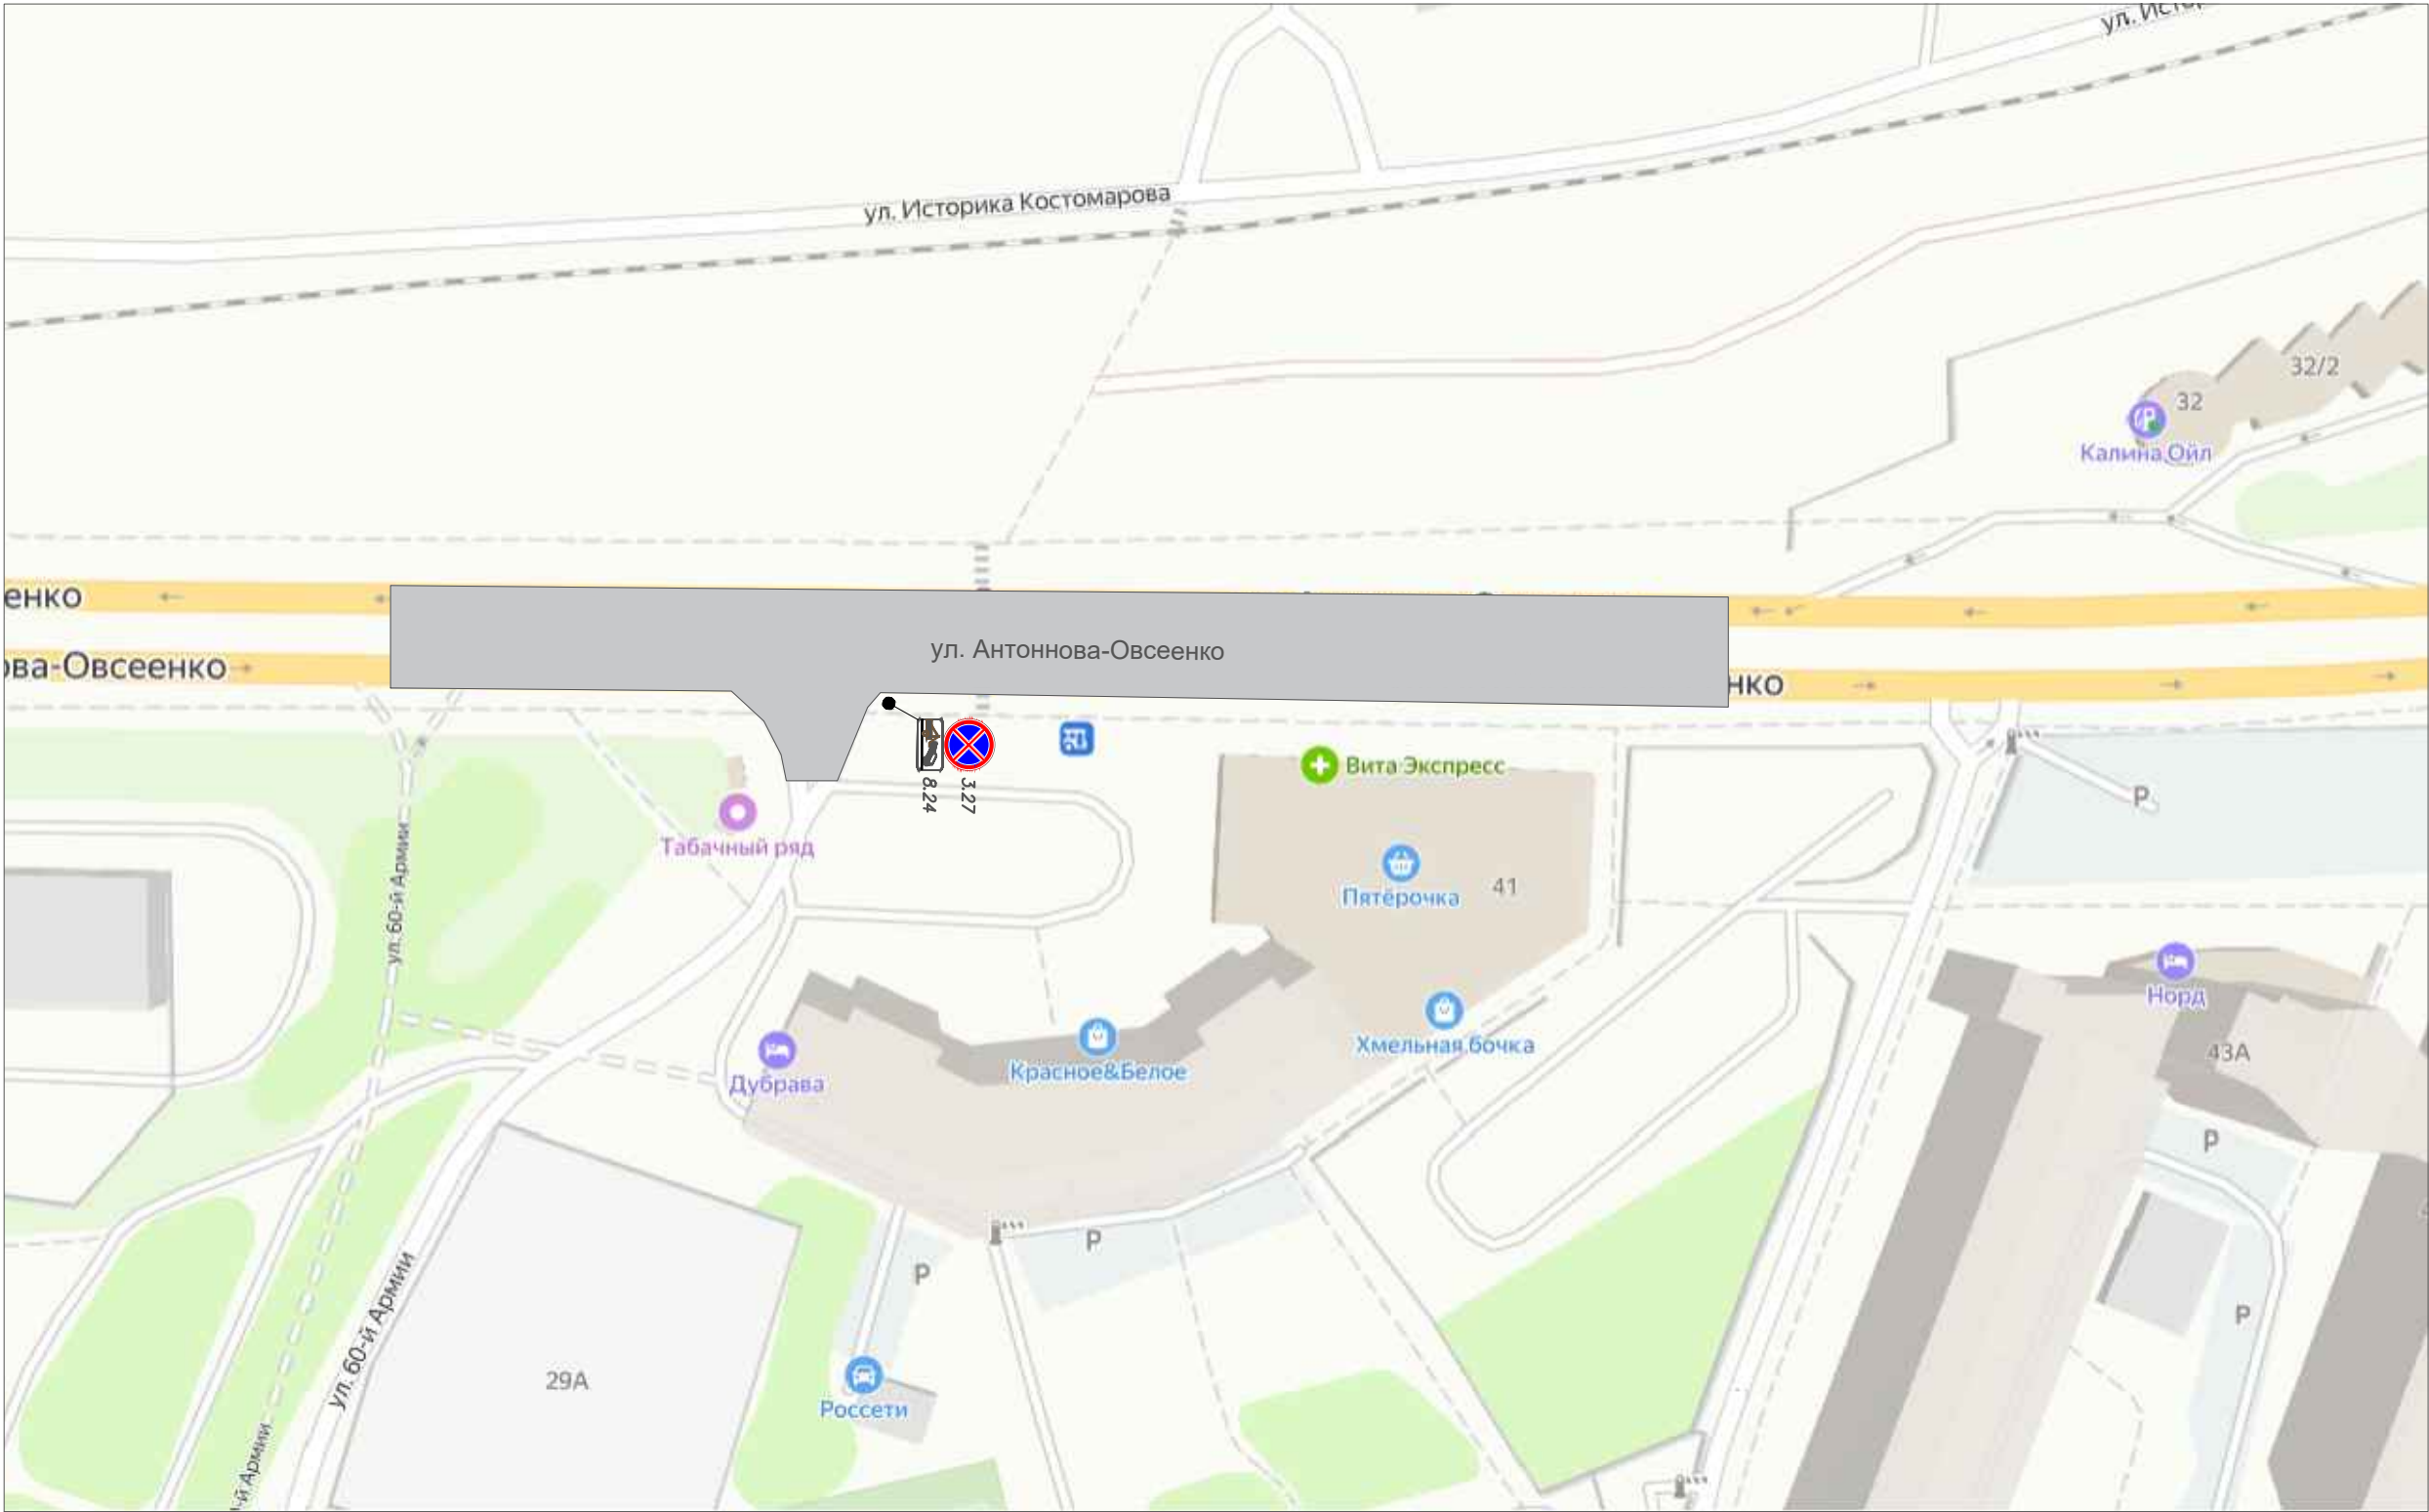

Ведомость устанавливаемых дорожных знаков

Номер дорожного знака	Количество
3.27	1
8.24	1

Условные обозначения:

- дорожное покрытие;
- 3.27 -проектный дорожный знак.

Примечание:
1. Устанавливаемые дорожные знаки должны соответствовать требованиям ГОСТ Р 52290-2004.
2. Установку дорожных знаков осуществить в соответствии с требованиями ГОСТ Р 52289-2019.