








СХЕМА ОРГАНИЗАЦИИ ДОРОЖНОГО ДВИЖЕНИЯ

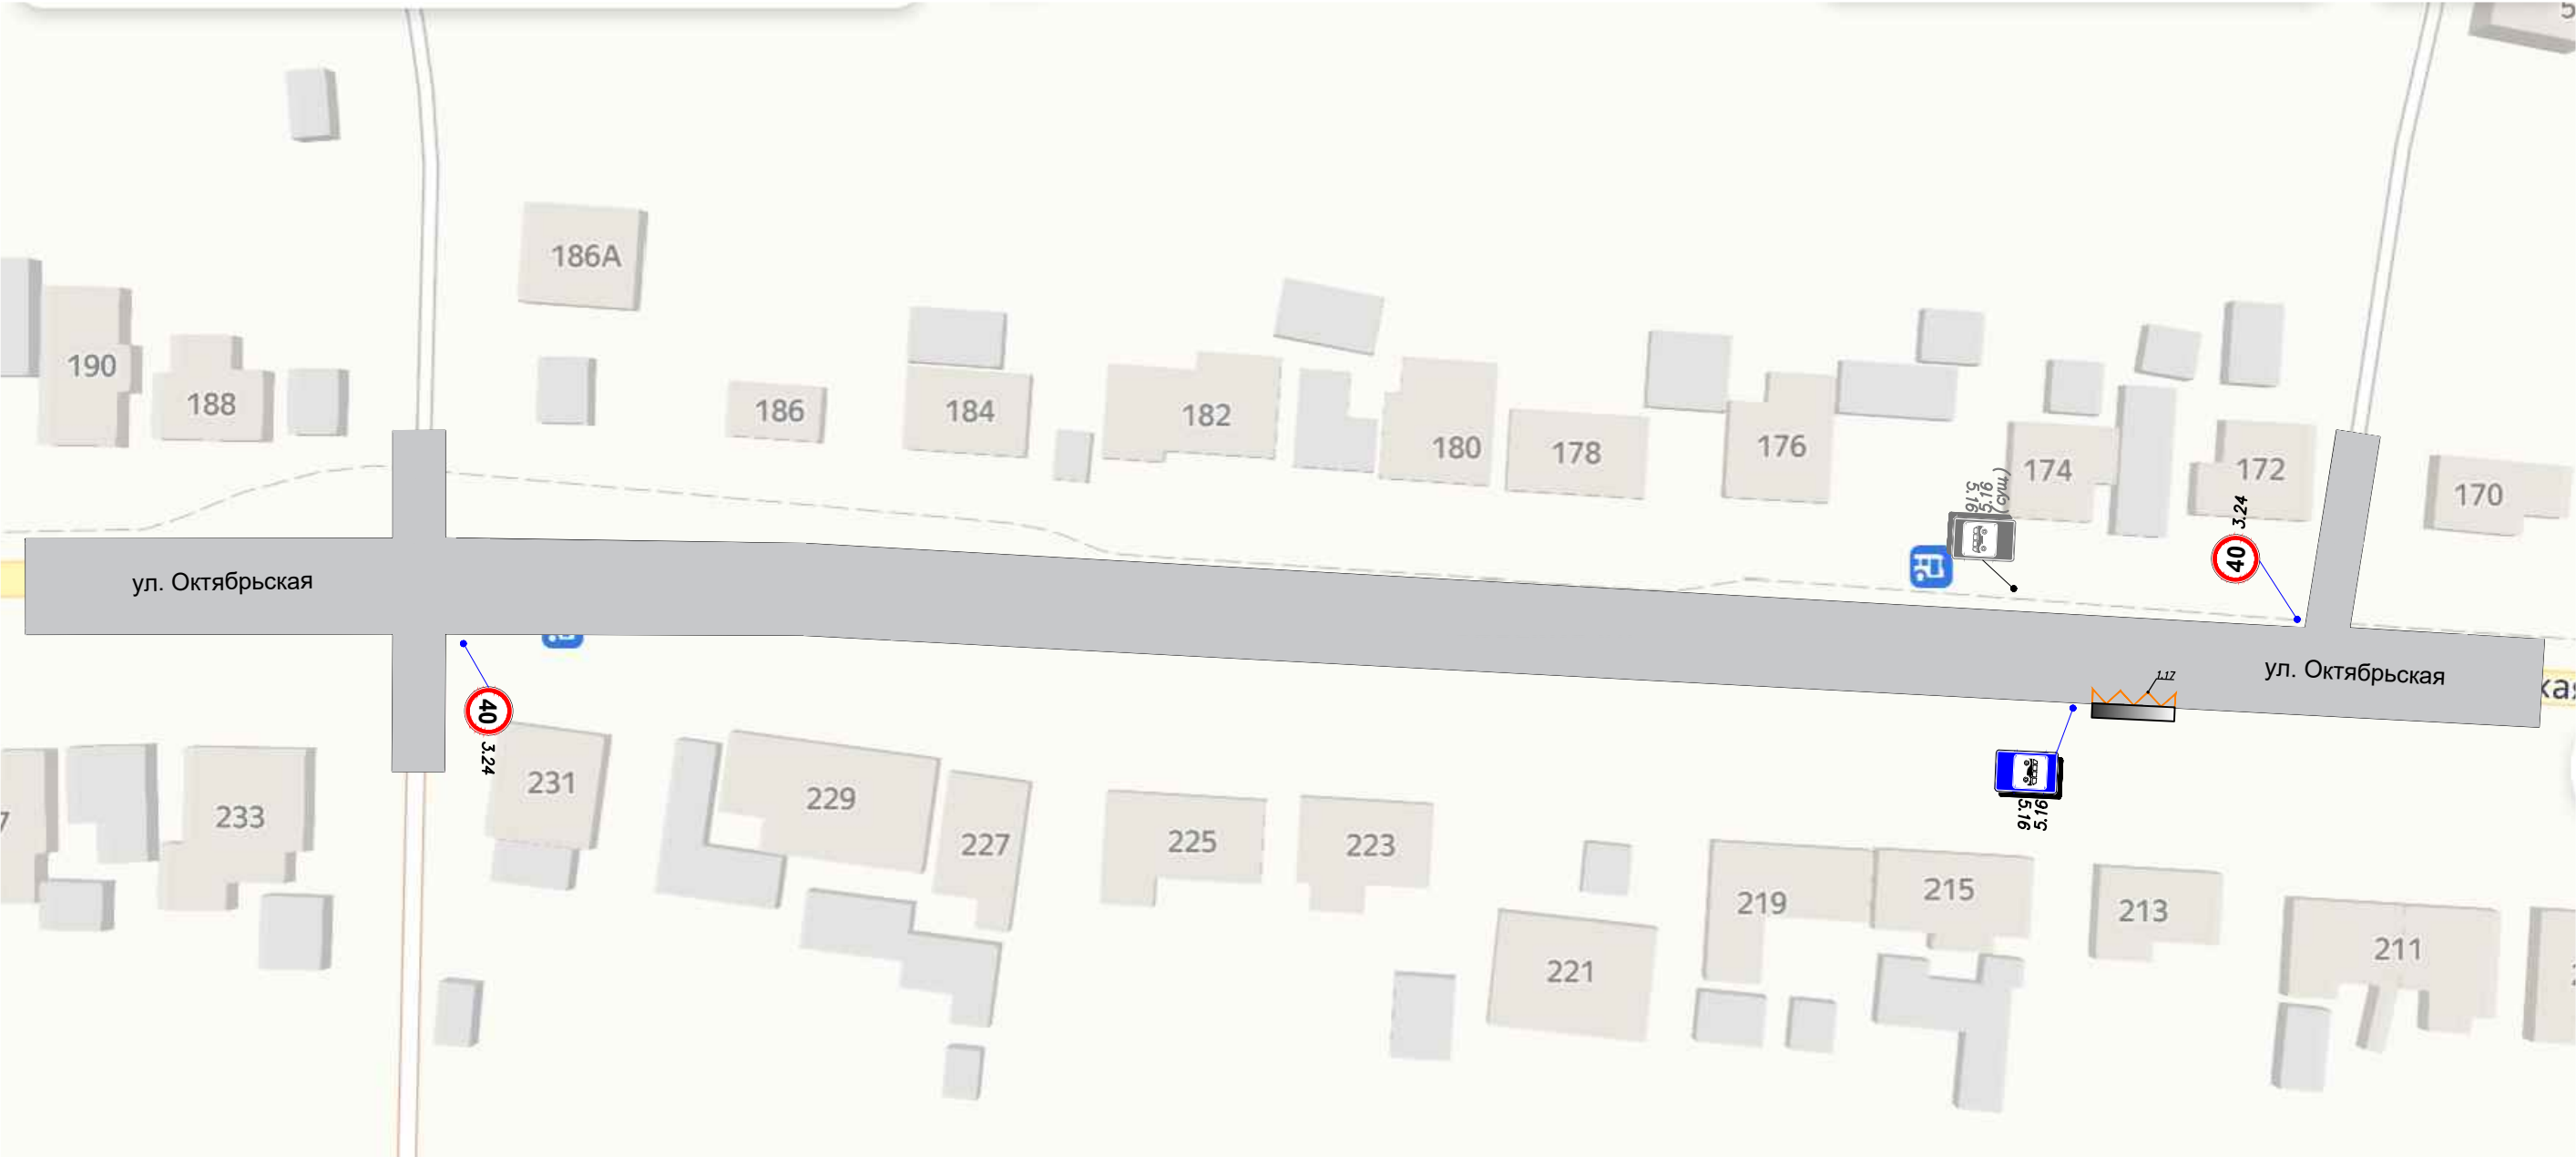

Условные обозначения:

-   - проектные дорожные знаки;
-  - асфальтовое покрытие;
-  - существующие дорожные знаки;
-  - проектная горизонтальная дорожная разметка;
-  - место посадки пассажиров.

Ведомость устанавливаемых дорожных знаков

Номер дорожного знака	Количество
5.16	2
3.24	2

Примечание:
1. Устанавливаемые дорожные знаки должны соответствовать требованиям ГОСТ Р 52290-2004.
2. Установку дорожных знаков осуществить в соответствии с требованиями ГОСТ Р 52289-2019.