



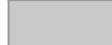
СХЕМА ОРГАНИЗАЦИИ ДОРОЖНОГО ДВИЖЕНИЯ

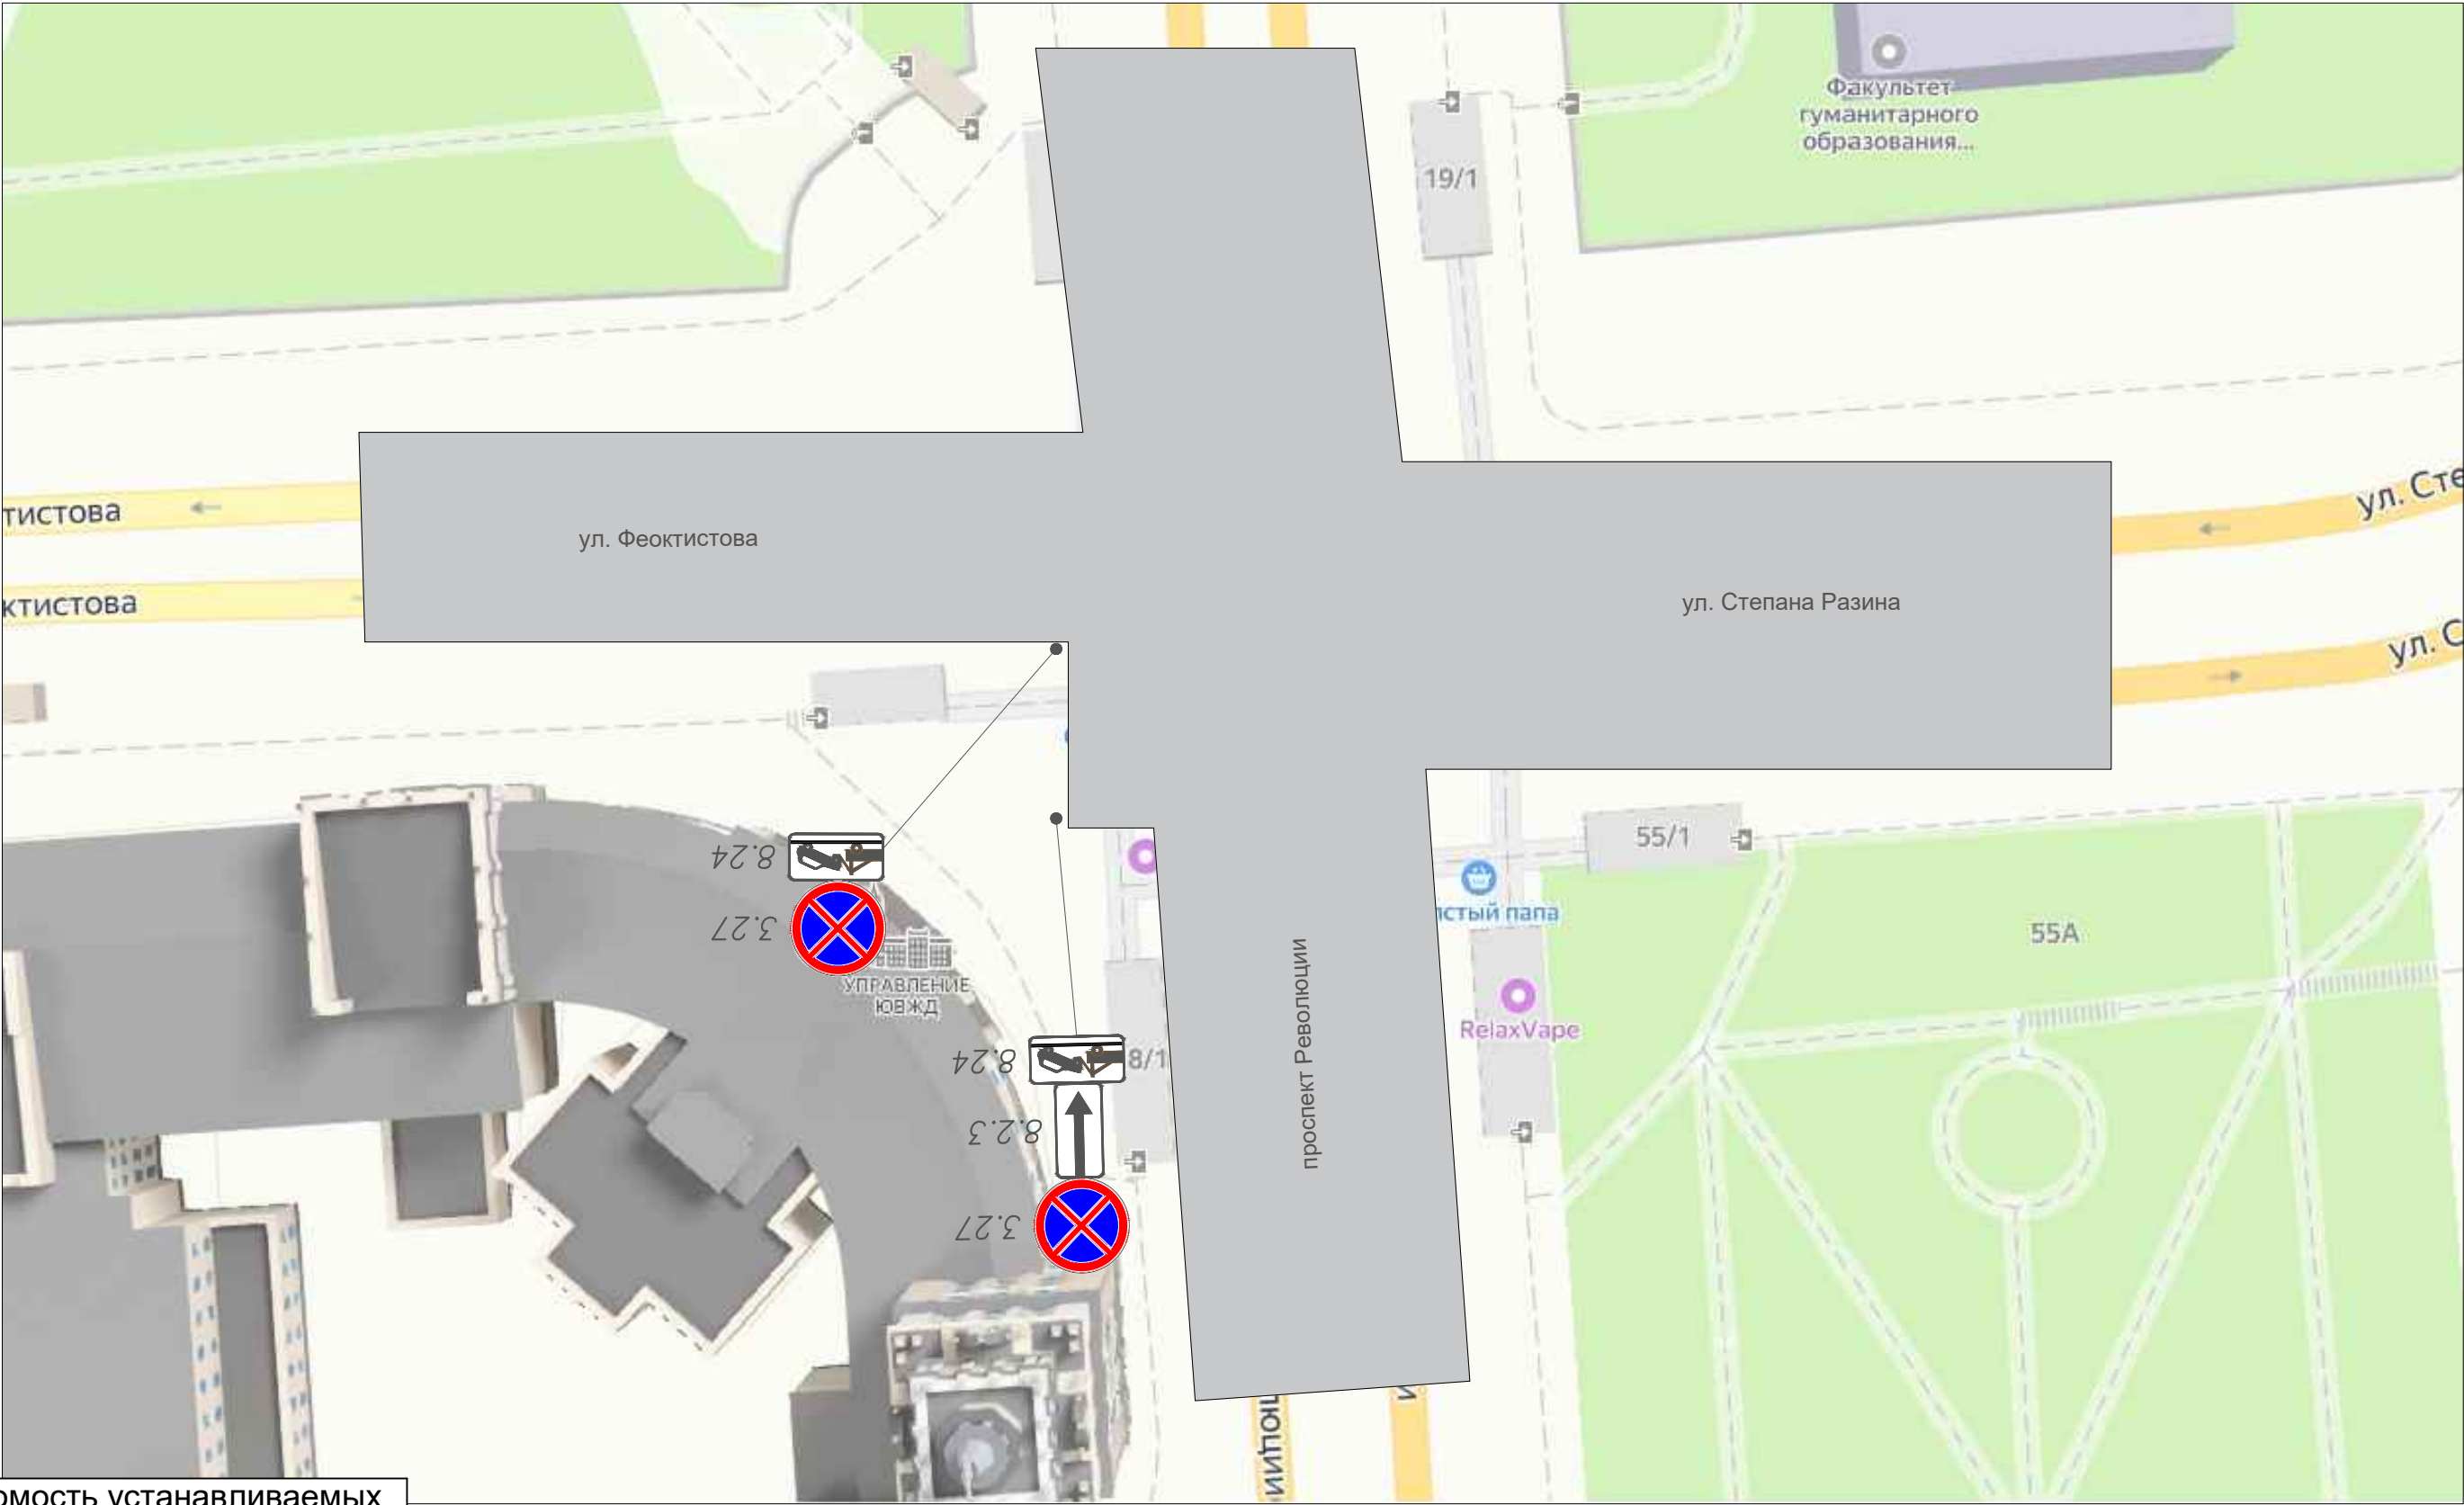

Ведомость устанавливаемых дорожных знаков	
Наименование	Количество
3.27	2
8.2.3	1
8.24	2

Условные обозначения:

 3.27 Проектные дорожные знаки;

 - существующее дорожное покрытие (асфальт);

Примечание:

1. Устанавливаемые дорожные знаки должны соответствовать требованиям ГОСТ Р 52290-2004.
2. Установку дорожных знаков осуществить в соответствии с требованиями ГОСТ Р 52289-2019.