


СХЕМА ОРГАНИЗАЦИИ ДОРОЖНОГО ДВИЖЕНИЯ

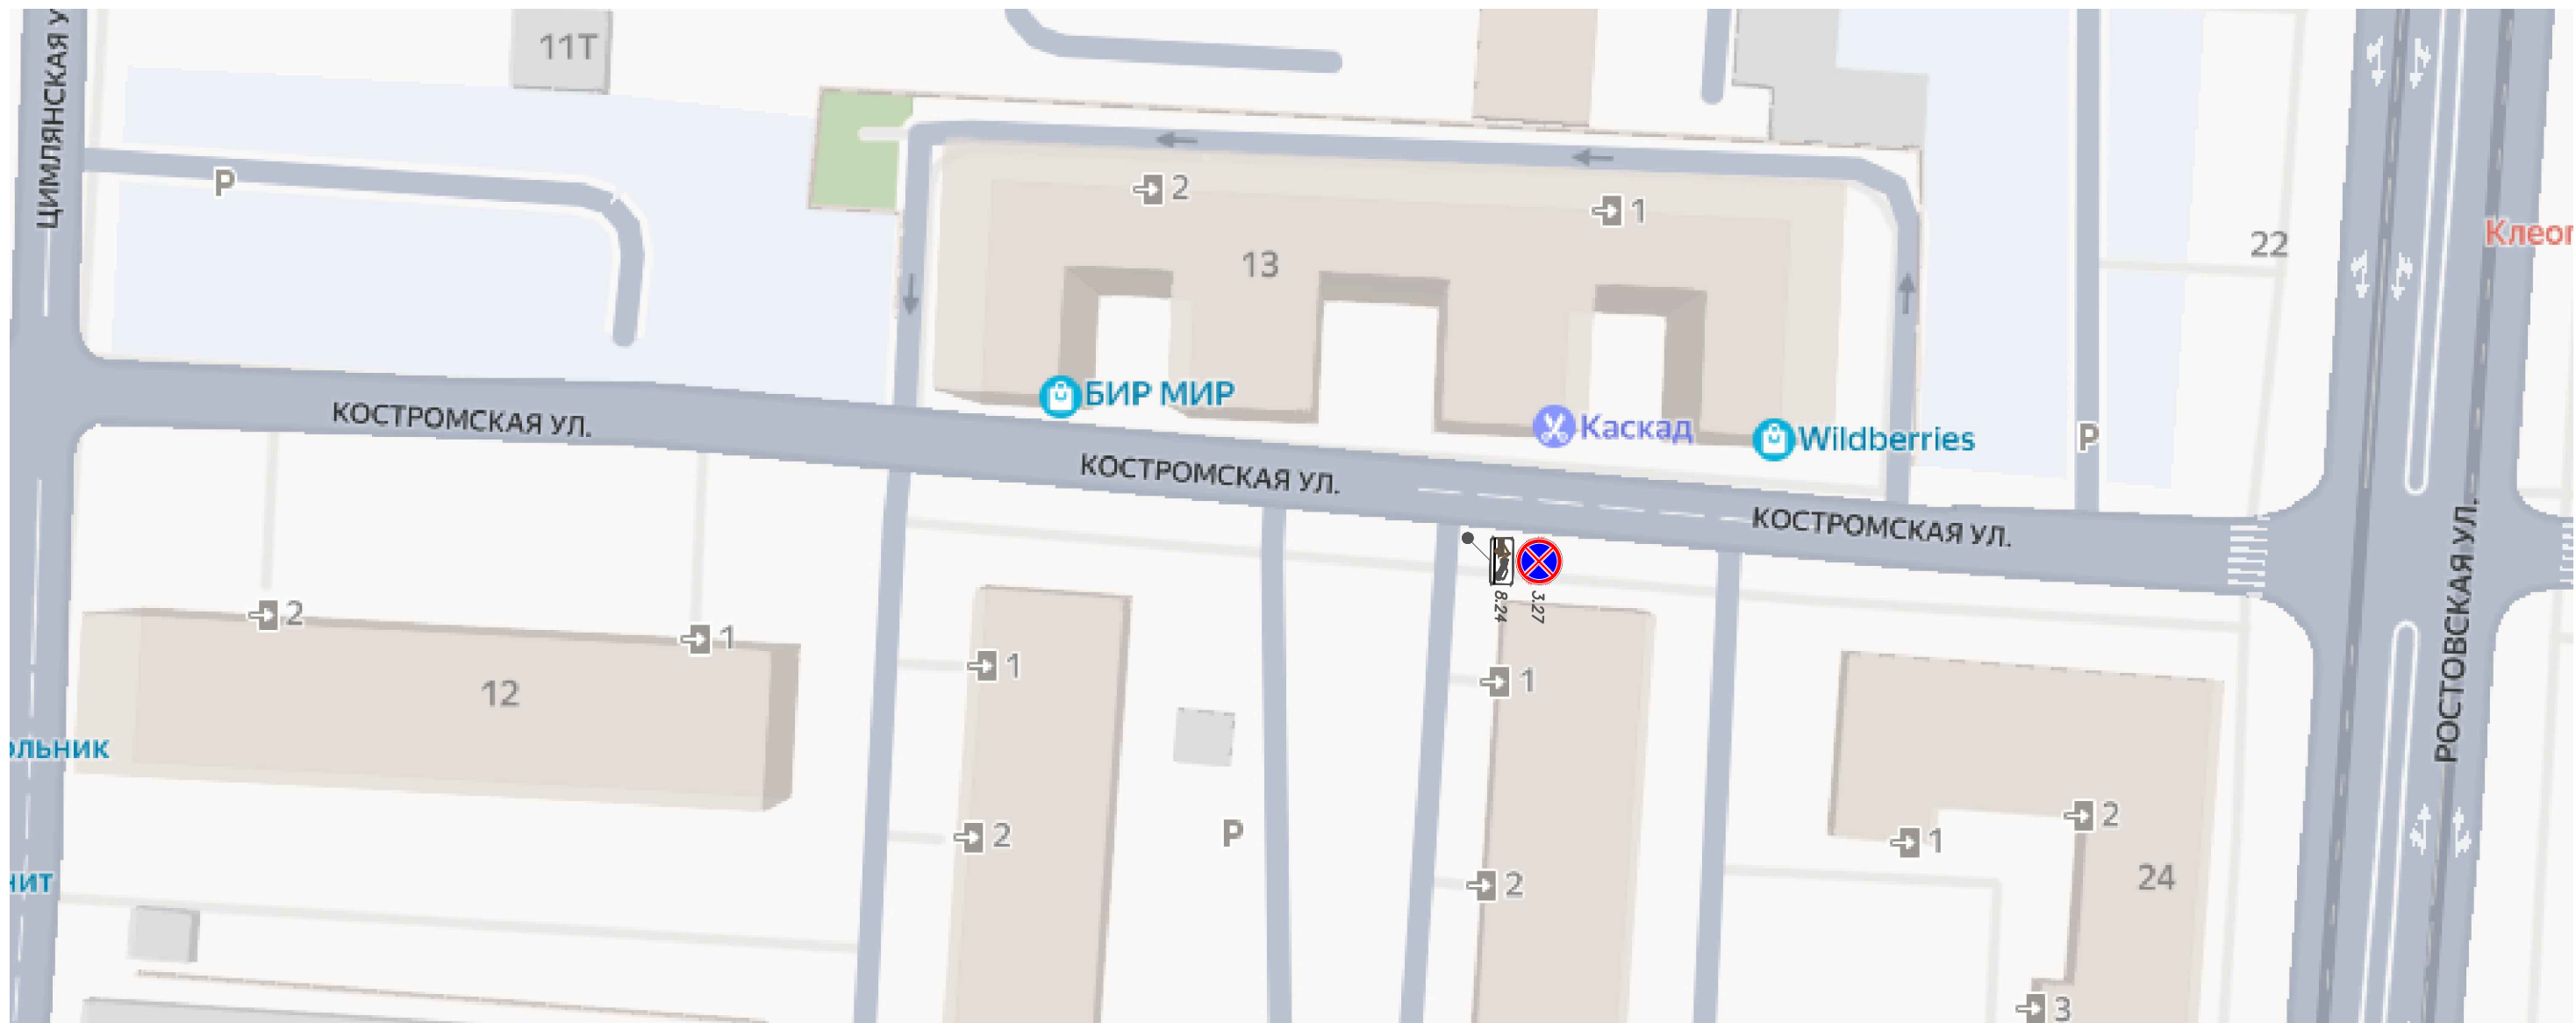

Условные обозначения:

 3.27 -проектные дорожные знаки;

Примечание:

1. Устанавливаемые дорожные знаки должны соответствовать требованиям ГОСТ Р 52290-2004.
2. Установку дорожных знаков осуществить в соответствии с требованиями ГОСТ Р 52289-2019.

Ведомость устанавливаемых дорожных знаков

Номер дорожного знака	Количество
3.27	1
8.24	1