



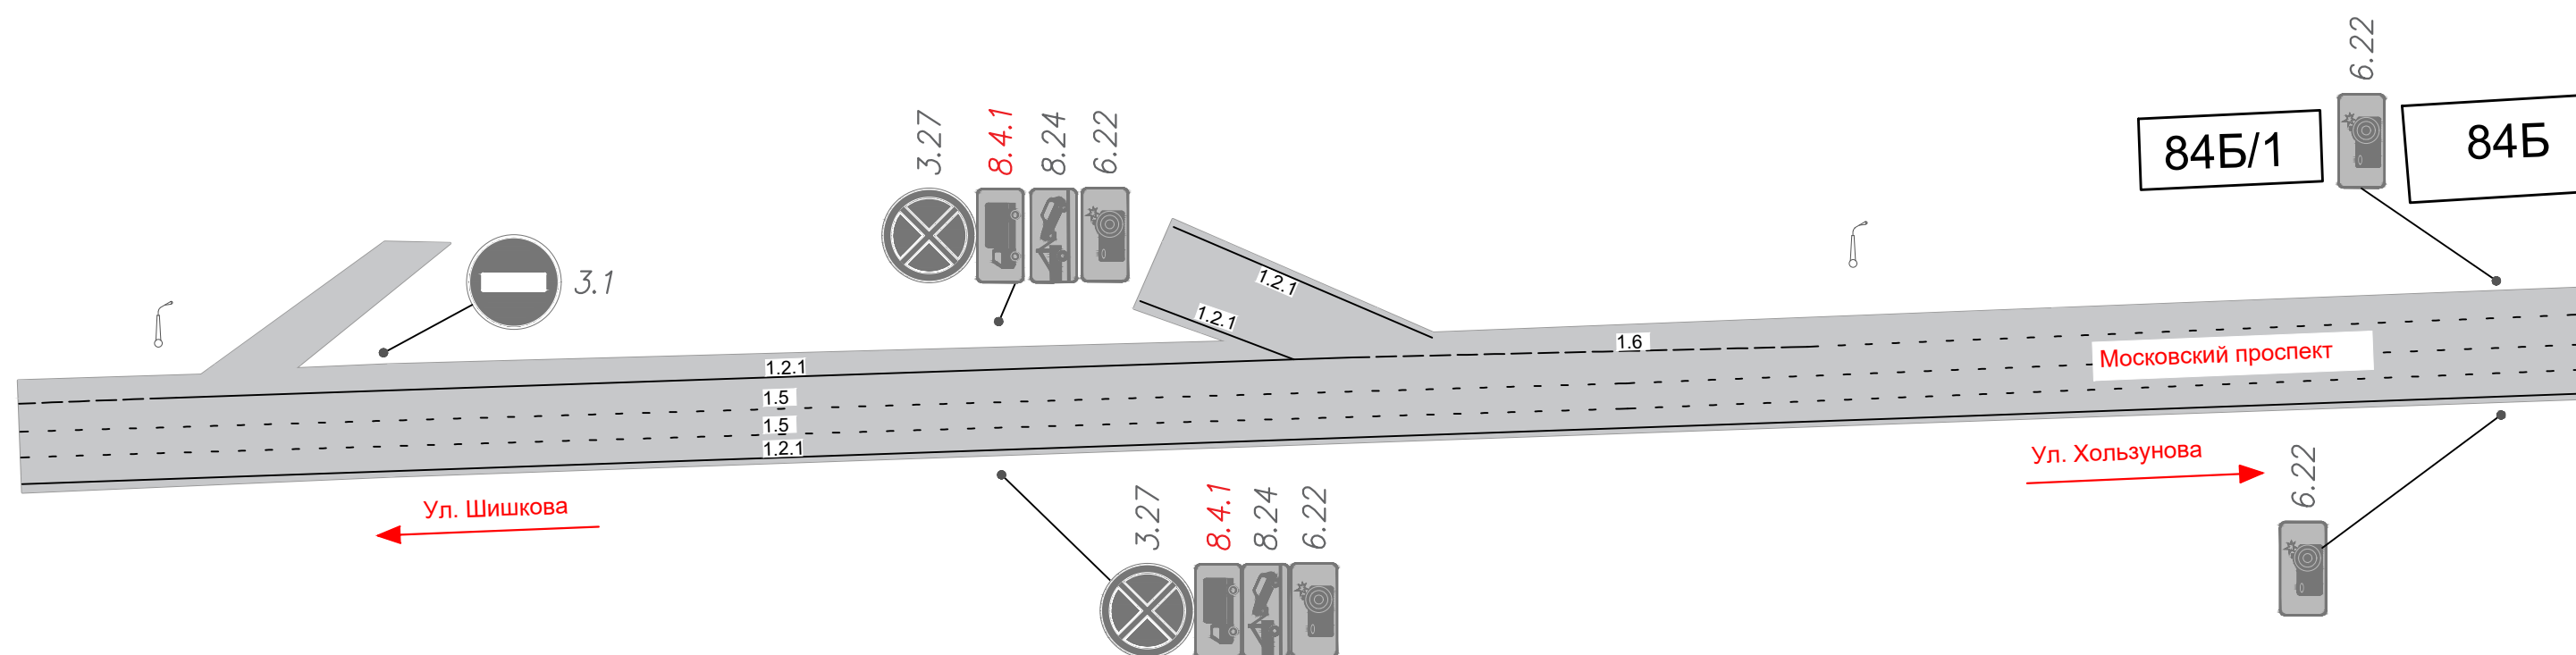


Согласовано				
Гл. спец.				

Инв. N подл.	Подл. и дата	Взам. инв. N

 

Ведомость демонтируемых дорожных знаков	
Номер дорожного знака	Количество
8.4.1	2

- ### Условные обозначения
-  8.4.1 (сш.) - демонтируемые дорожные знаки;
  -  3.27 (сш.) - существующие дорожные знаки;
  -  - асфальтовое покрытие;
  -  1.1 - существующая дорожная разметка;

Изм.	Кол.уч.	Лист	N док.	Подп.	Дата	Схема организации дорожного движения				
ГИП.						г. Воронеж, ул. Московская пр-т, 86Б и 84Б		Стадия	Лист	Листов
Рук. группы					П			1	1	
Проверил										
Выполнил								МБУ "ЦОДД"		