


				Согласовано			
Инв. N подл.	Подл. и дата	Взам. инв. N					
					Гл. спец.		

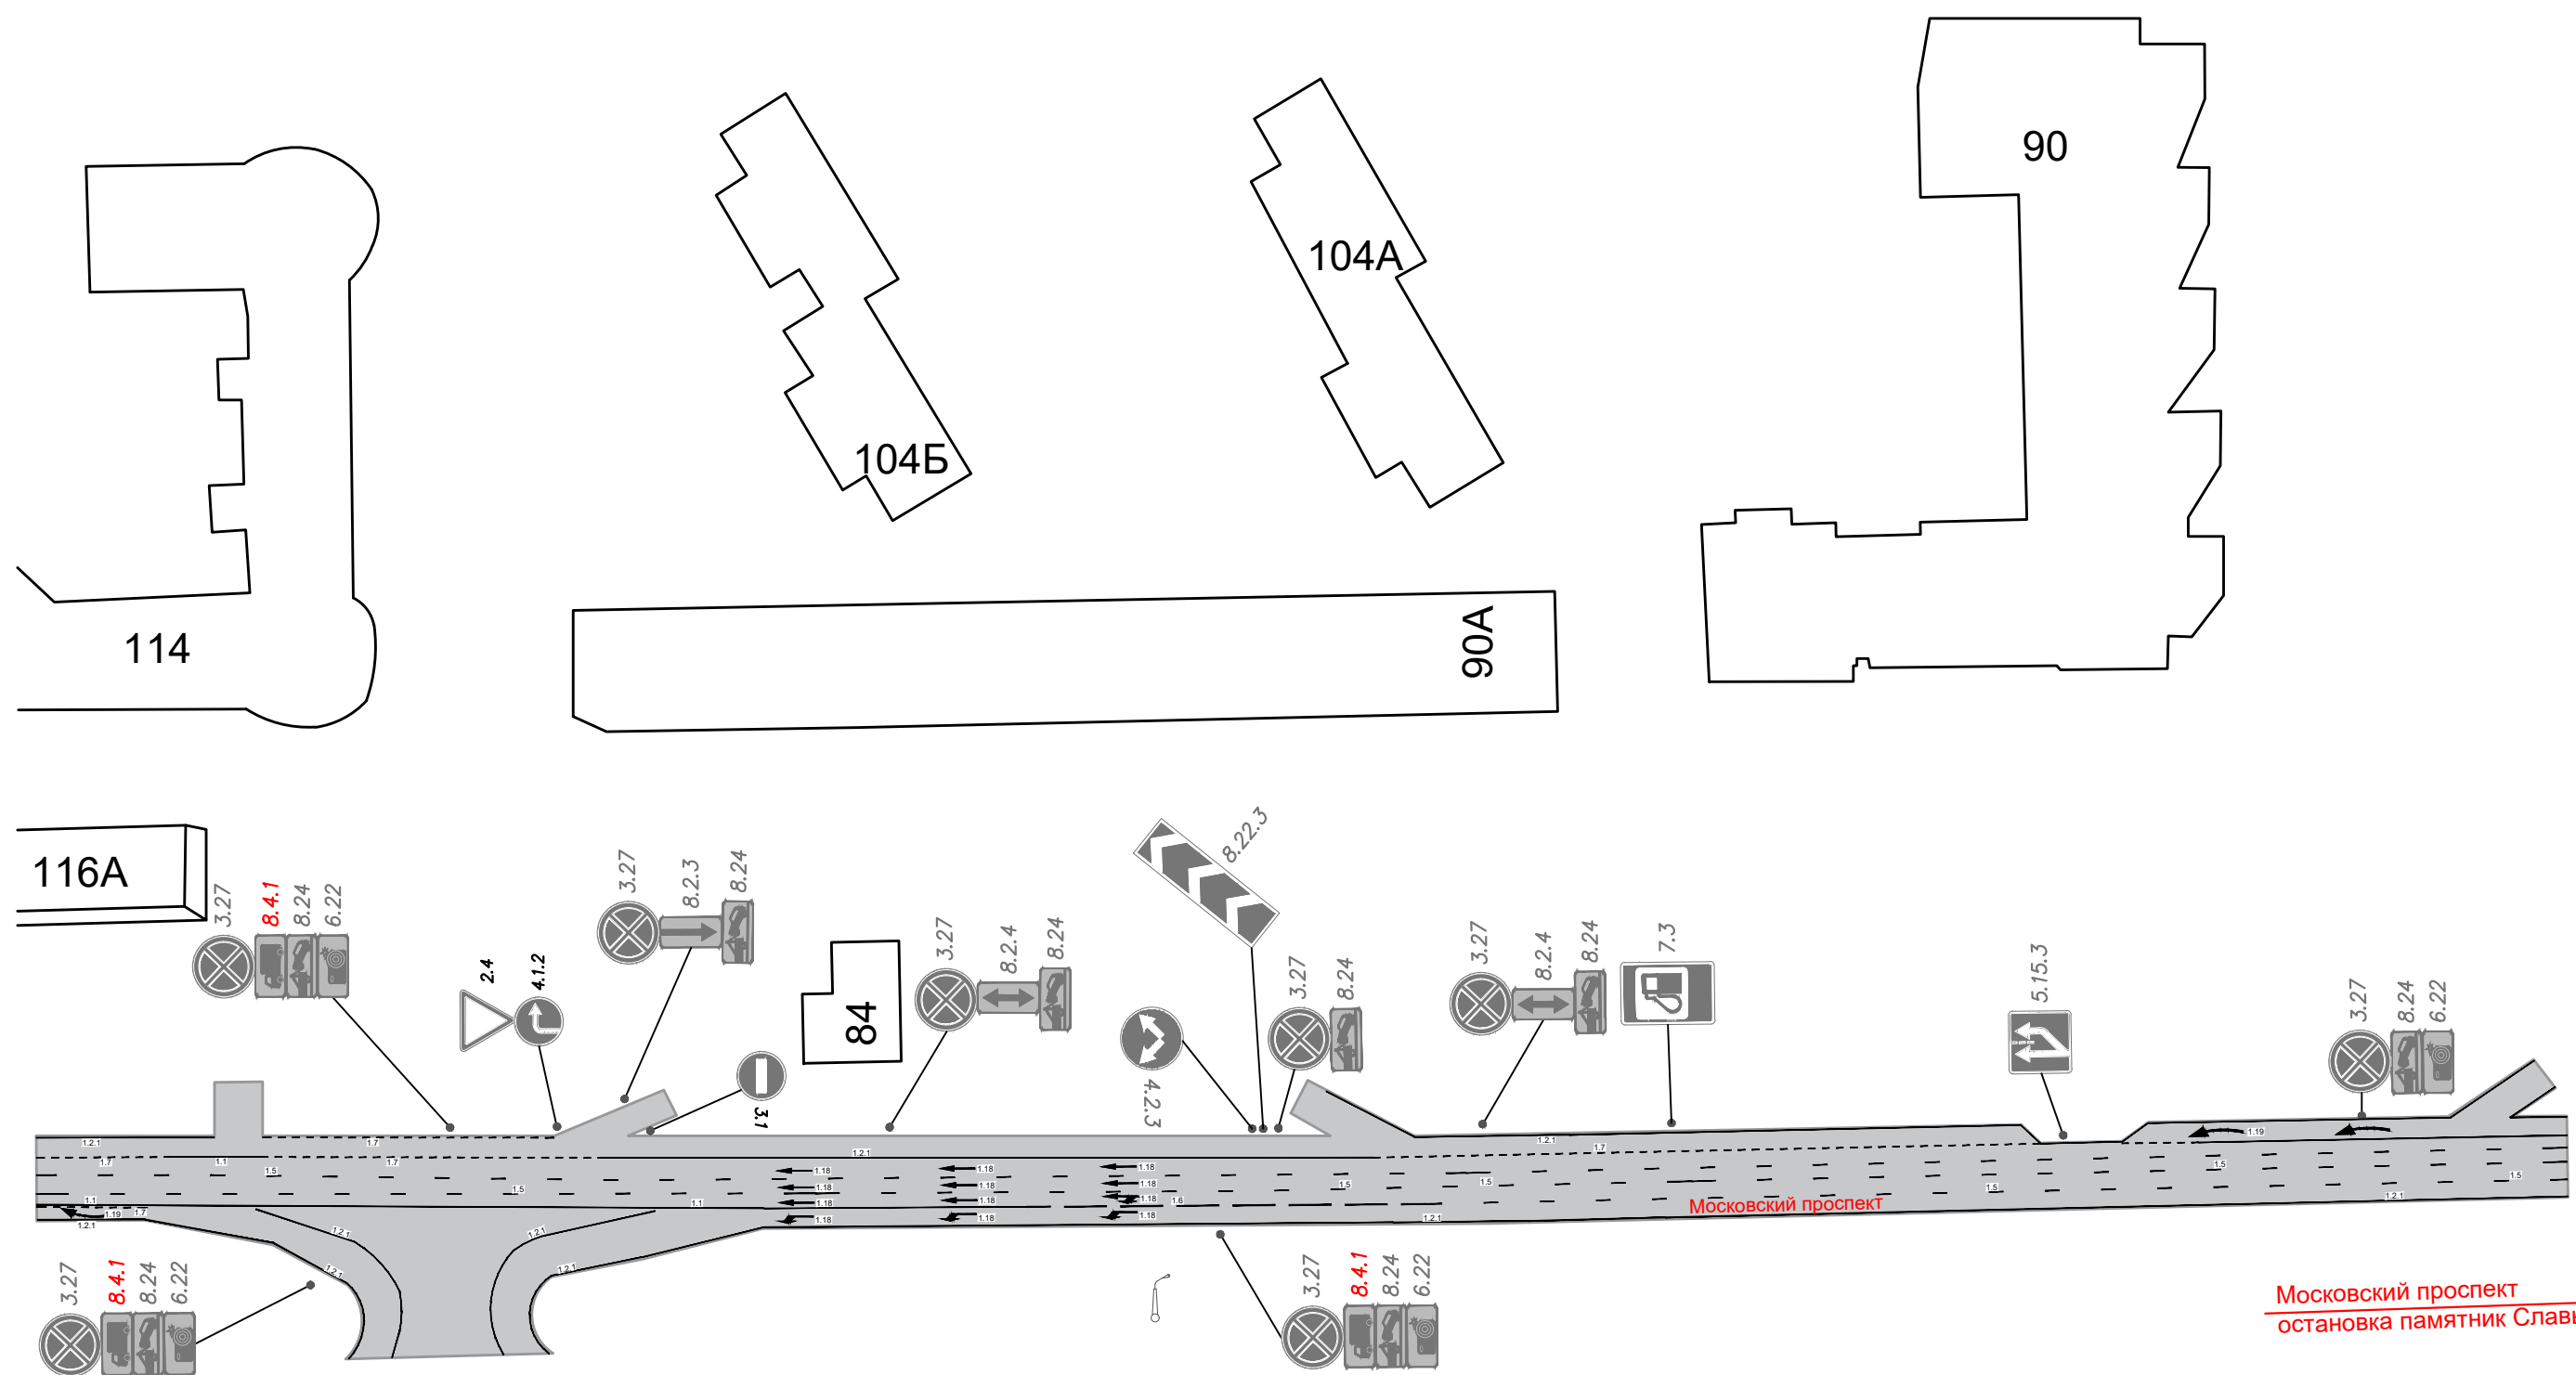

## Ведомость демонтируемых дорожных знаков





- ### Условные обозначения
-  8.4.1 - демонтируемые дорожные знаки;
  -  3.2.7 - существующие дорожные знаки;
  -  - асфальтовое покрытие;
  -  1.1 - существующая дорожная разметка;

						Схема организации дорожного движения				
Изм.	Кол.уч.	Лист	N док.	Подп.	Дата					
ГИП.						г. Воронеж, Московский пр–т, 84		Стадия	Лист	Листов
Рук. группы								П	1	1
Проверил										
Выполнил						Схема организации дорожного движения		МБУ "ЦОДД"		

Изм.	Кол.уч.	Лист	N док.	Подп.	Дата				
ГИП.						г. Воронеж, Московский пр-т, 84	Стадия	Лист	Листов
Рук. группы							П	1	1
Проверил									
Выполнил						Схема организации дорожного движения	МБУ "ЦОДД"		

Схема организации дорожного движения

МБУ "ЦОДД"